



注記) 1.※1は以降ダクト系統図(2)参照とする。
2.※2は以降ダクト系統図(3)参照とする。

埼玉県病院局	部長	課長	副課長	主幹	主任				グループ長	PM	担当		工事名	埼玉県立がんセンター新病院建設工事	設計No.	25-880470	図面No.
													図名	ダクト系統図（１）	設計	2011年7月25日	A-0401
											戸田建設株式会社一級建築士事務所		縮尺	S=NS			

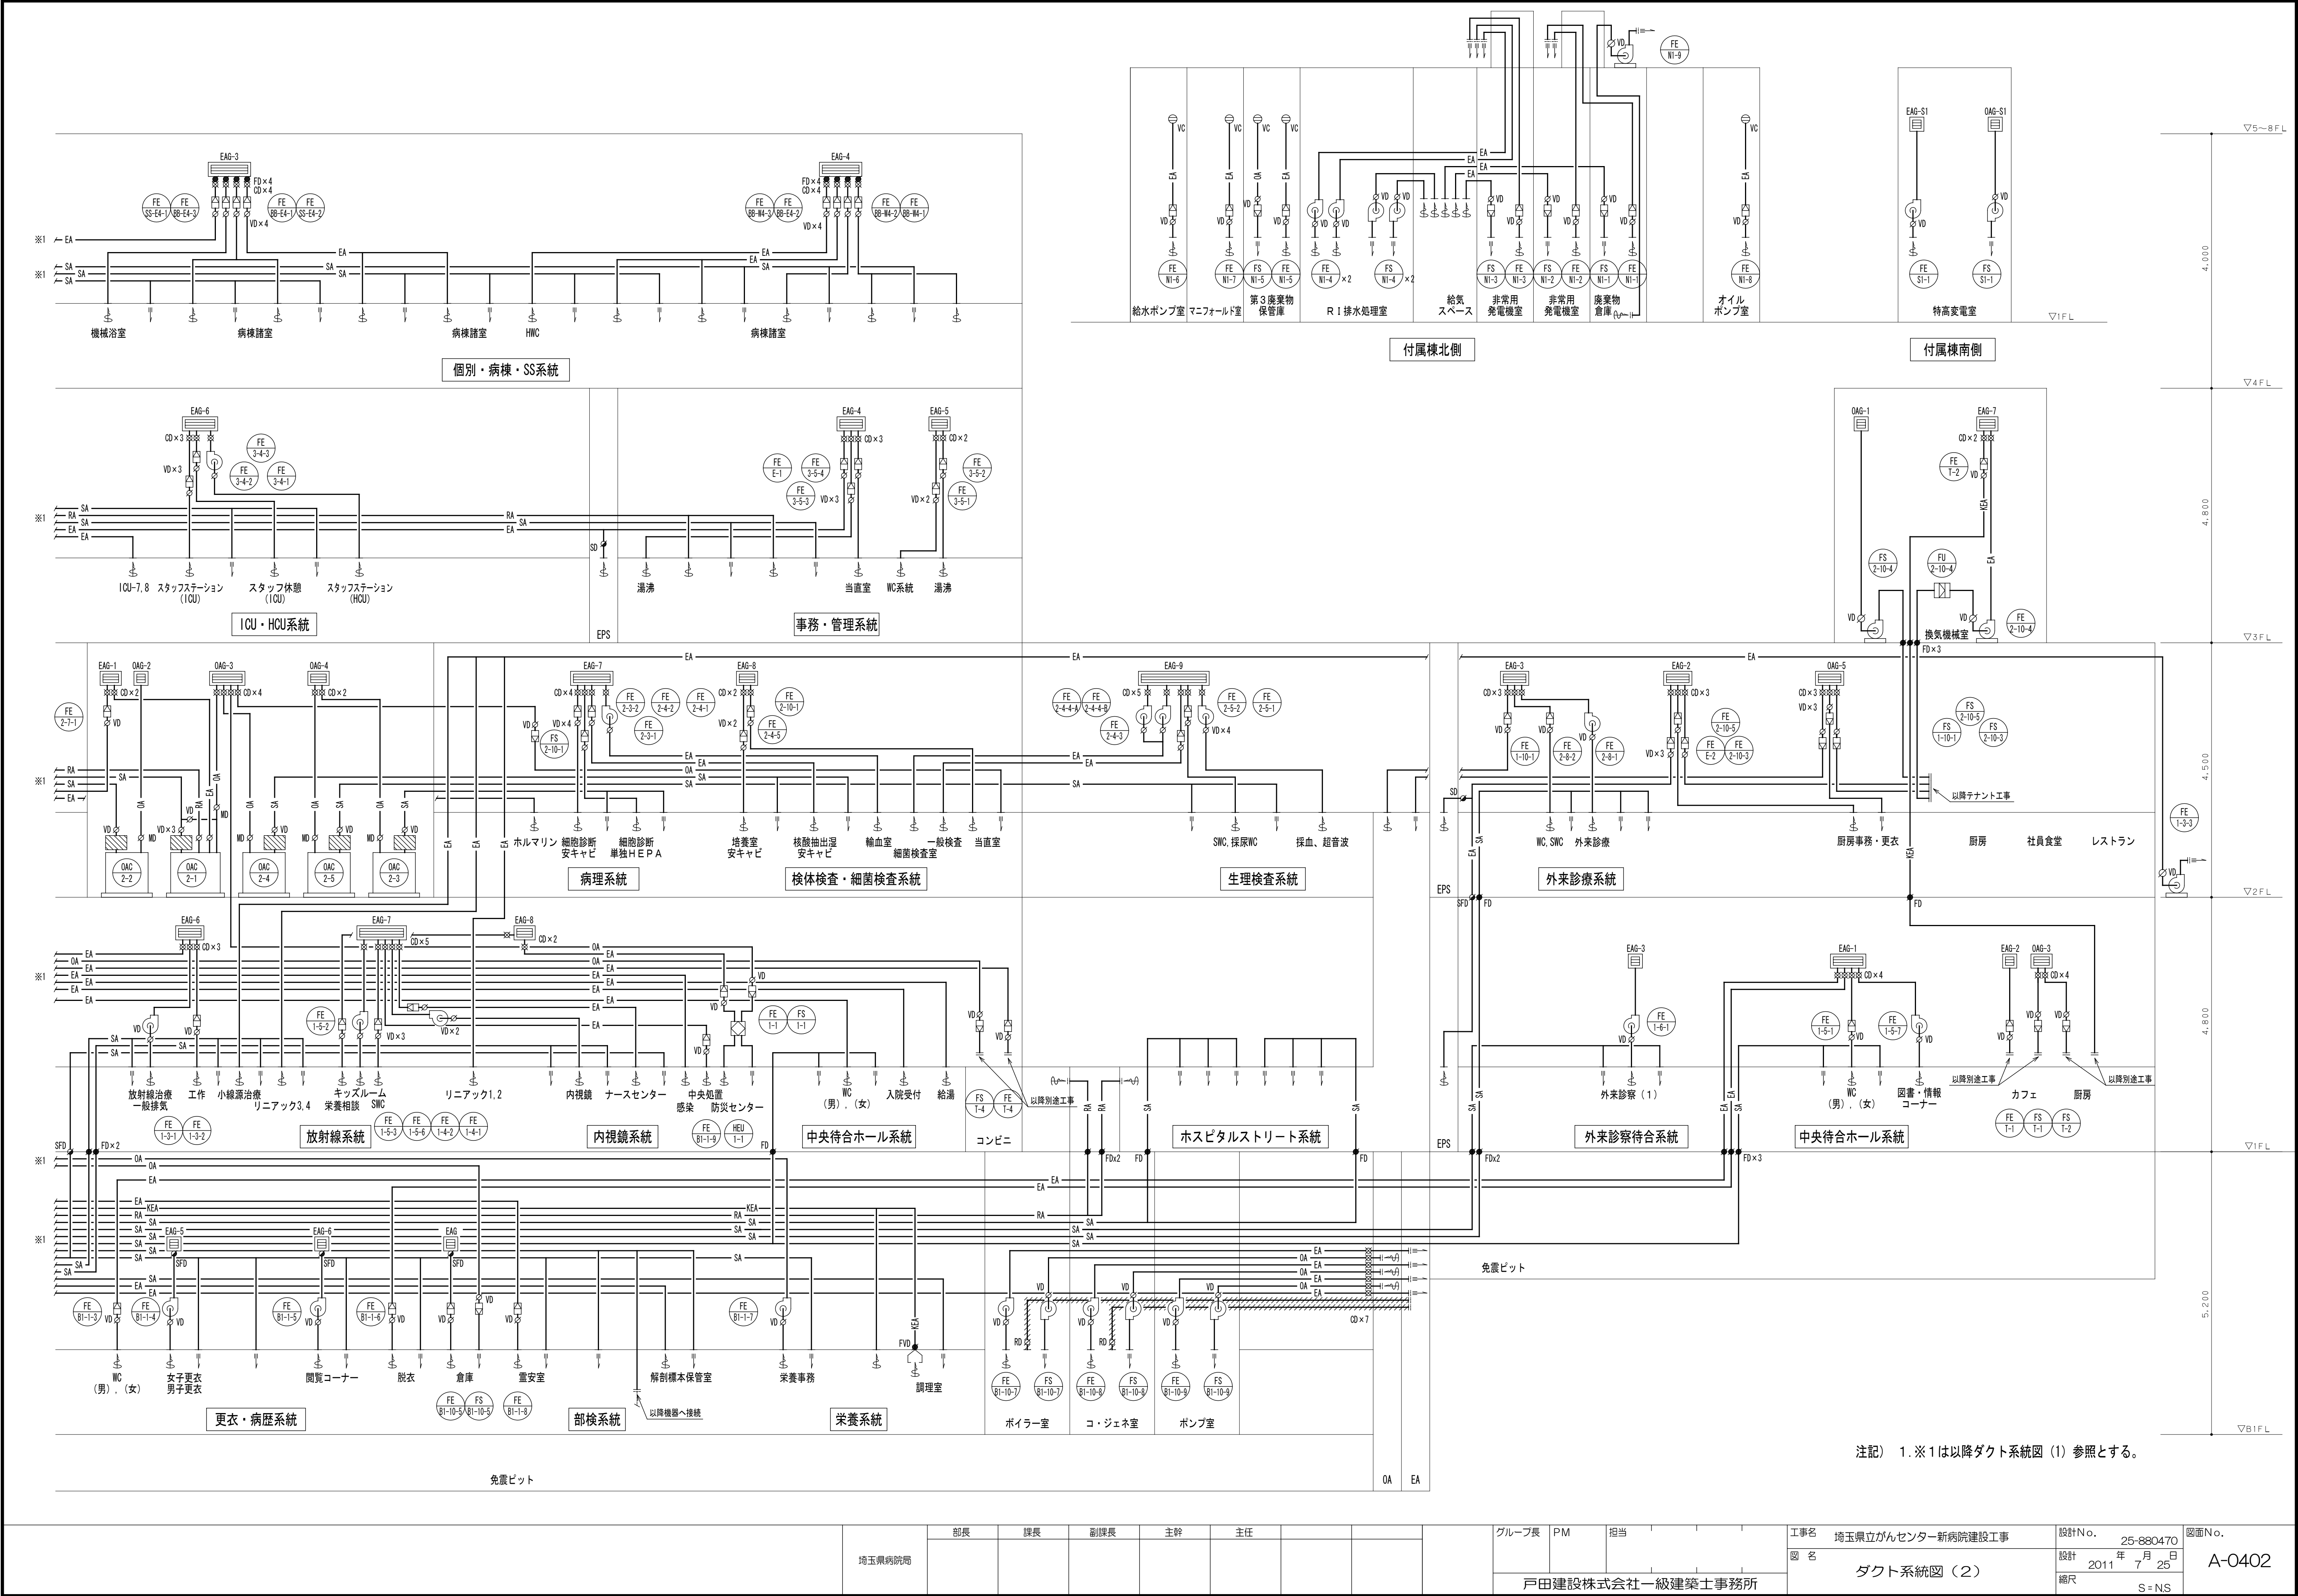

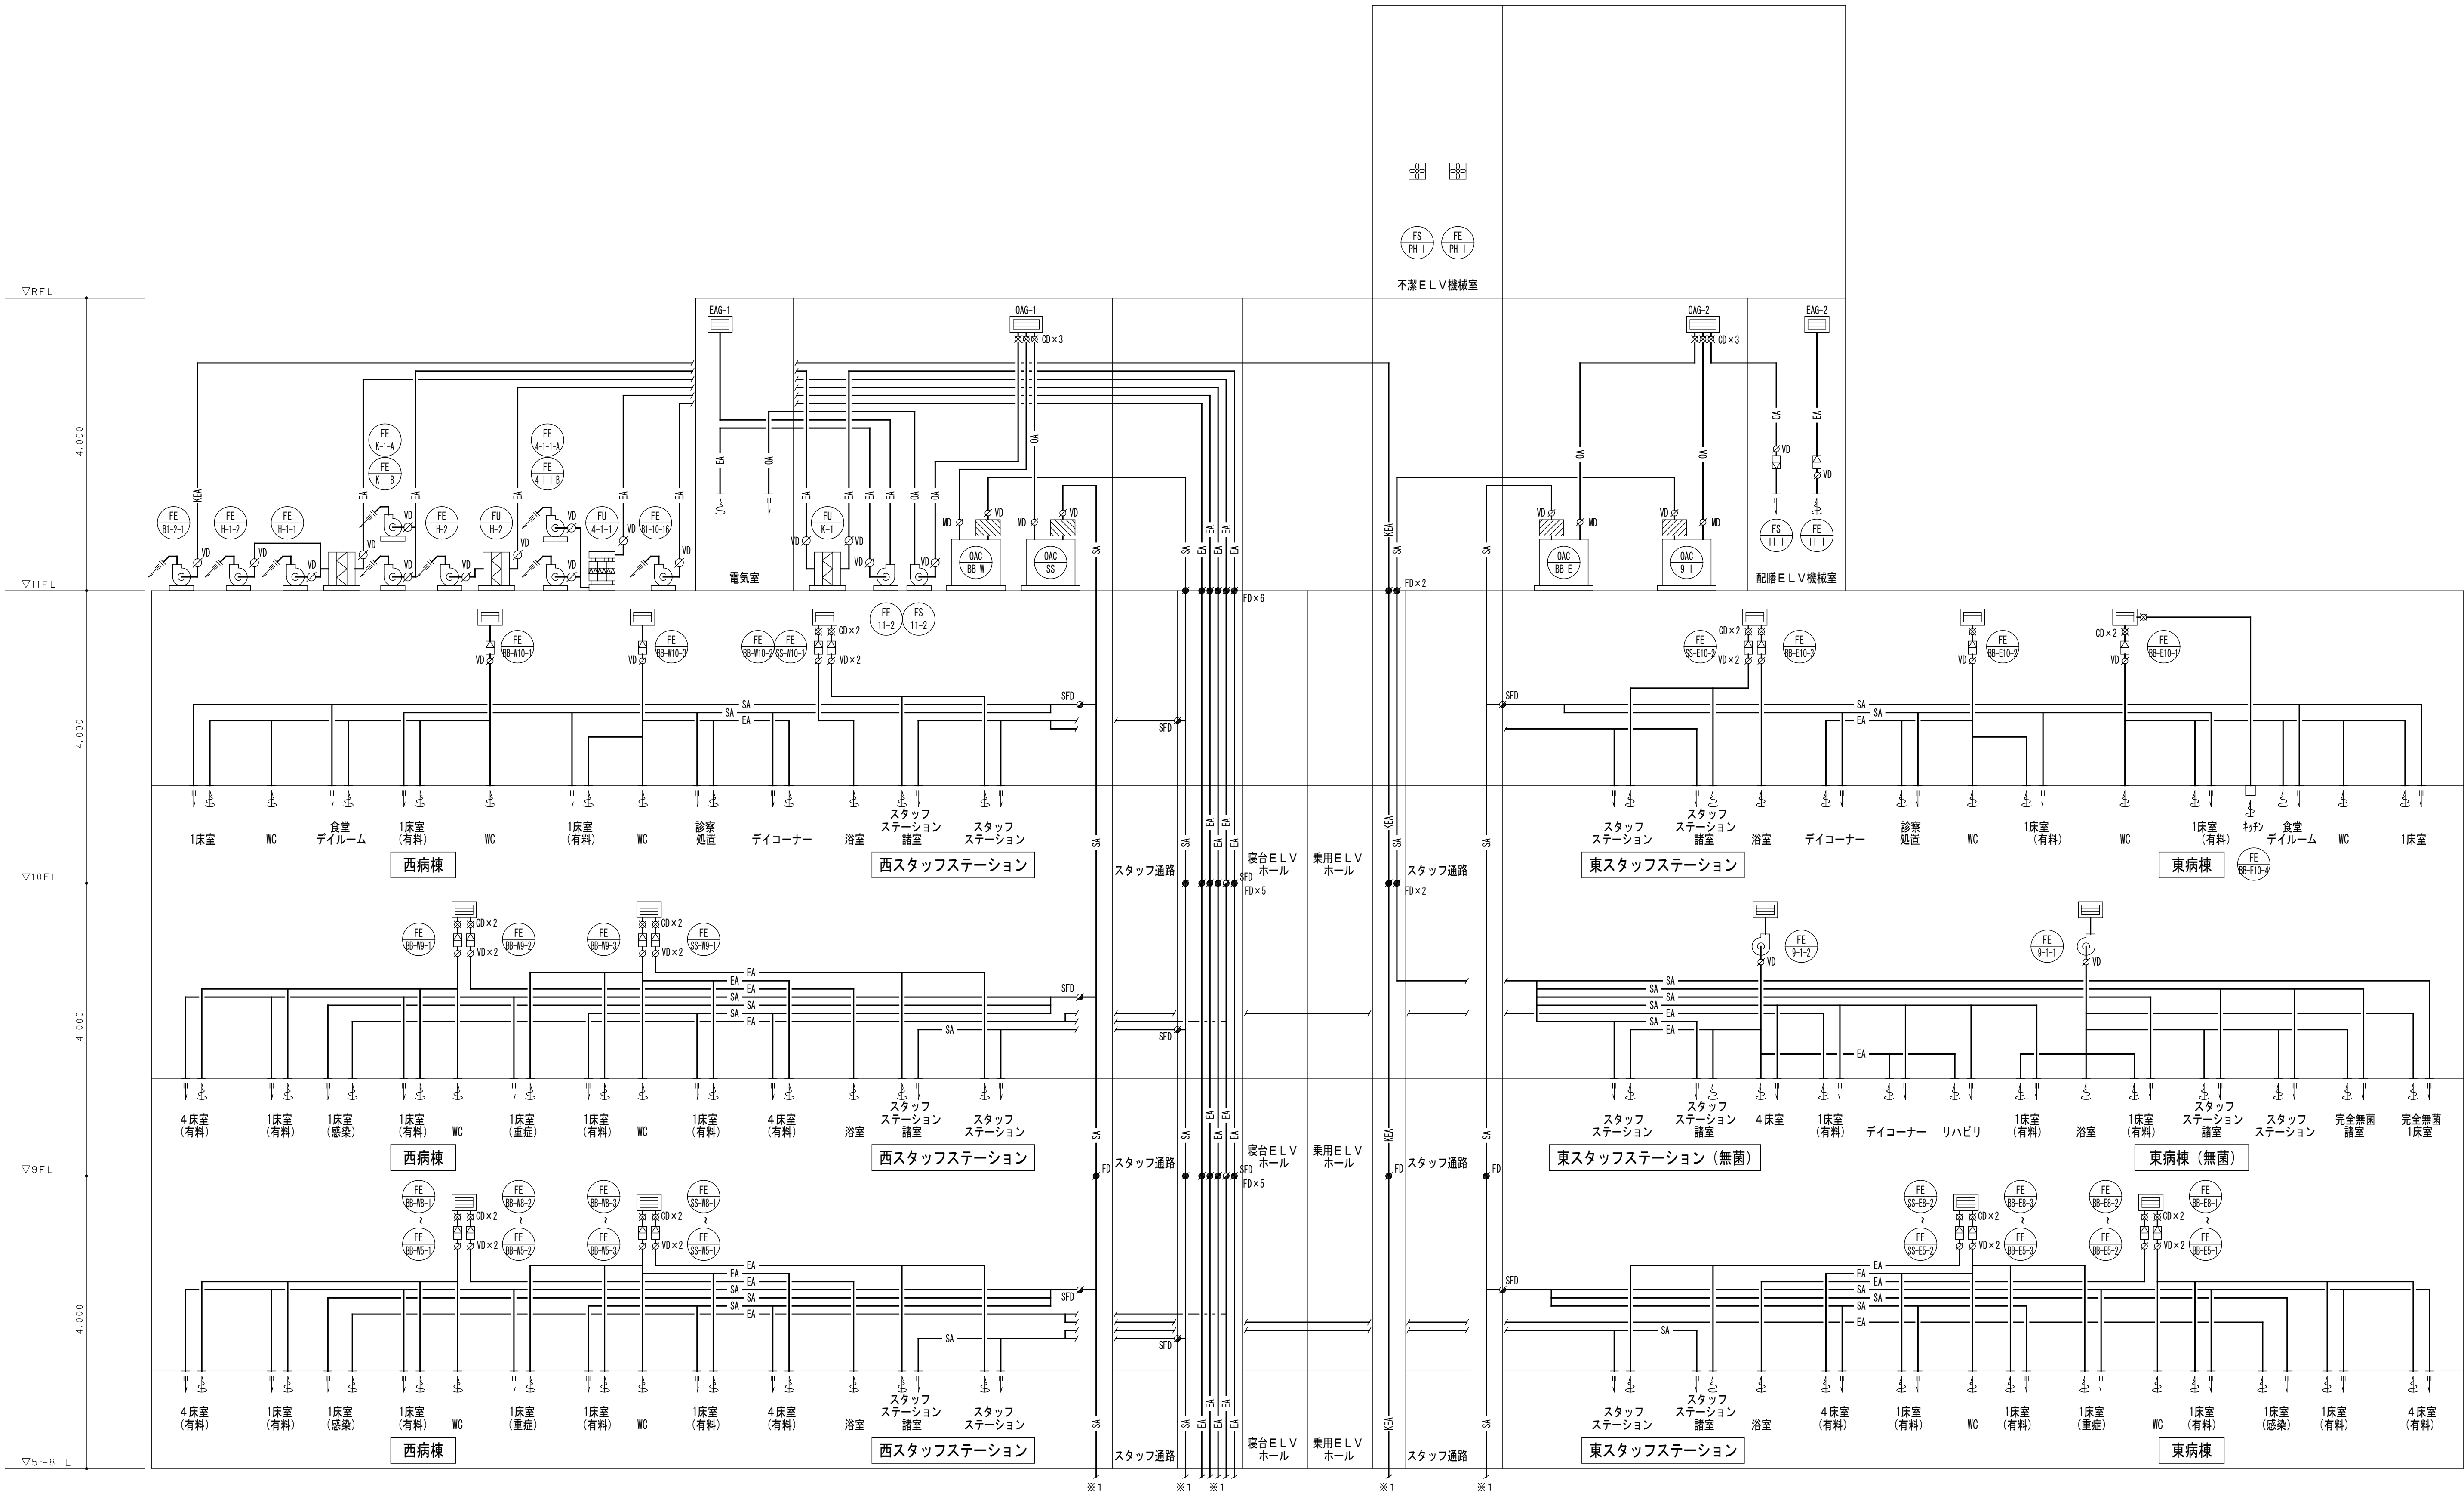


注記) 1. ※1は以降ダクト系統図(1)参照とする。


戸田建設 建築設計情報部 制定 '92.12. 改訂 '11.4.1(本社版)	埼玉県病院局	部長	課長	副課長	主幹	主任				グループ長	PM	担当	工事名	設計No.	図面No.
													埼玉県立がんセンター新病院建設工事	25-880470	A-0403
										戸田建設株式会社一級建築士事務所			図名	ダクト系統図(3)	


設計 2011年7月25日

縮尺 S=NS

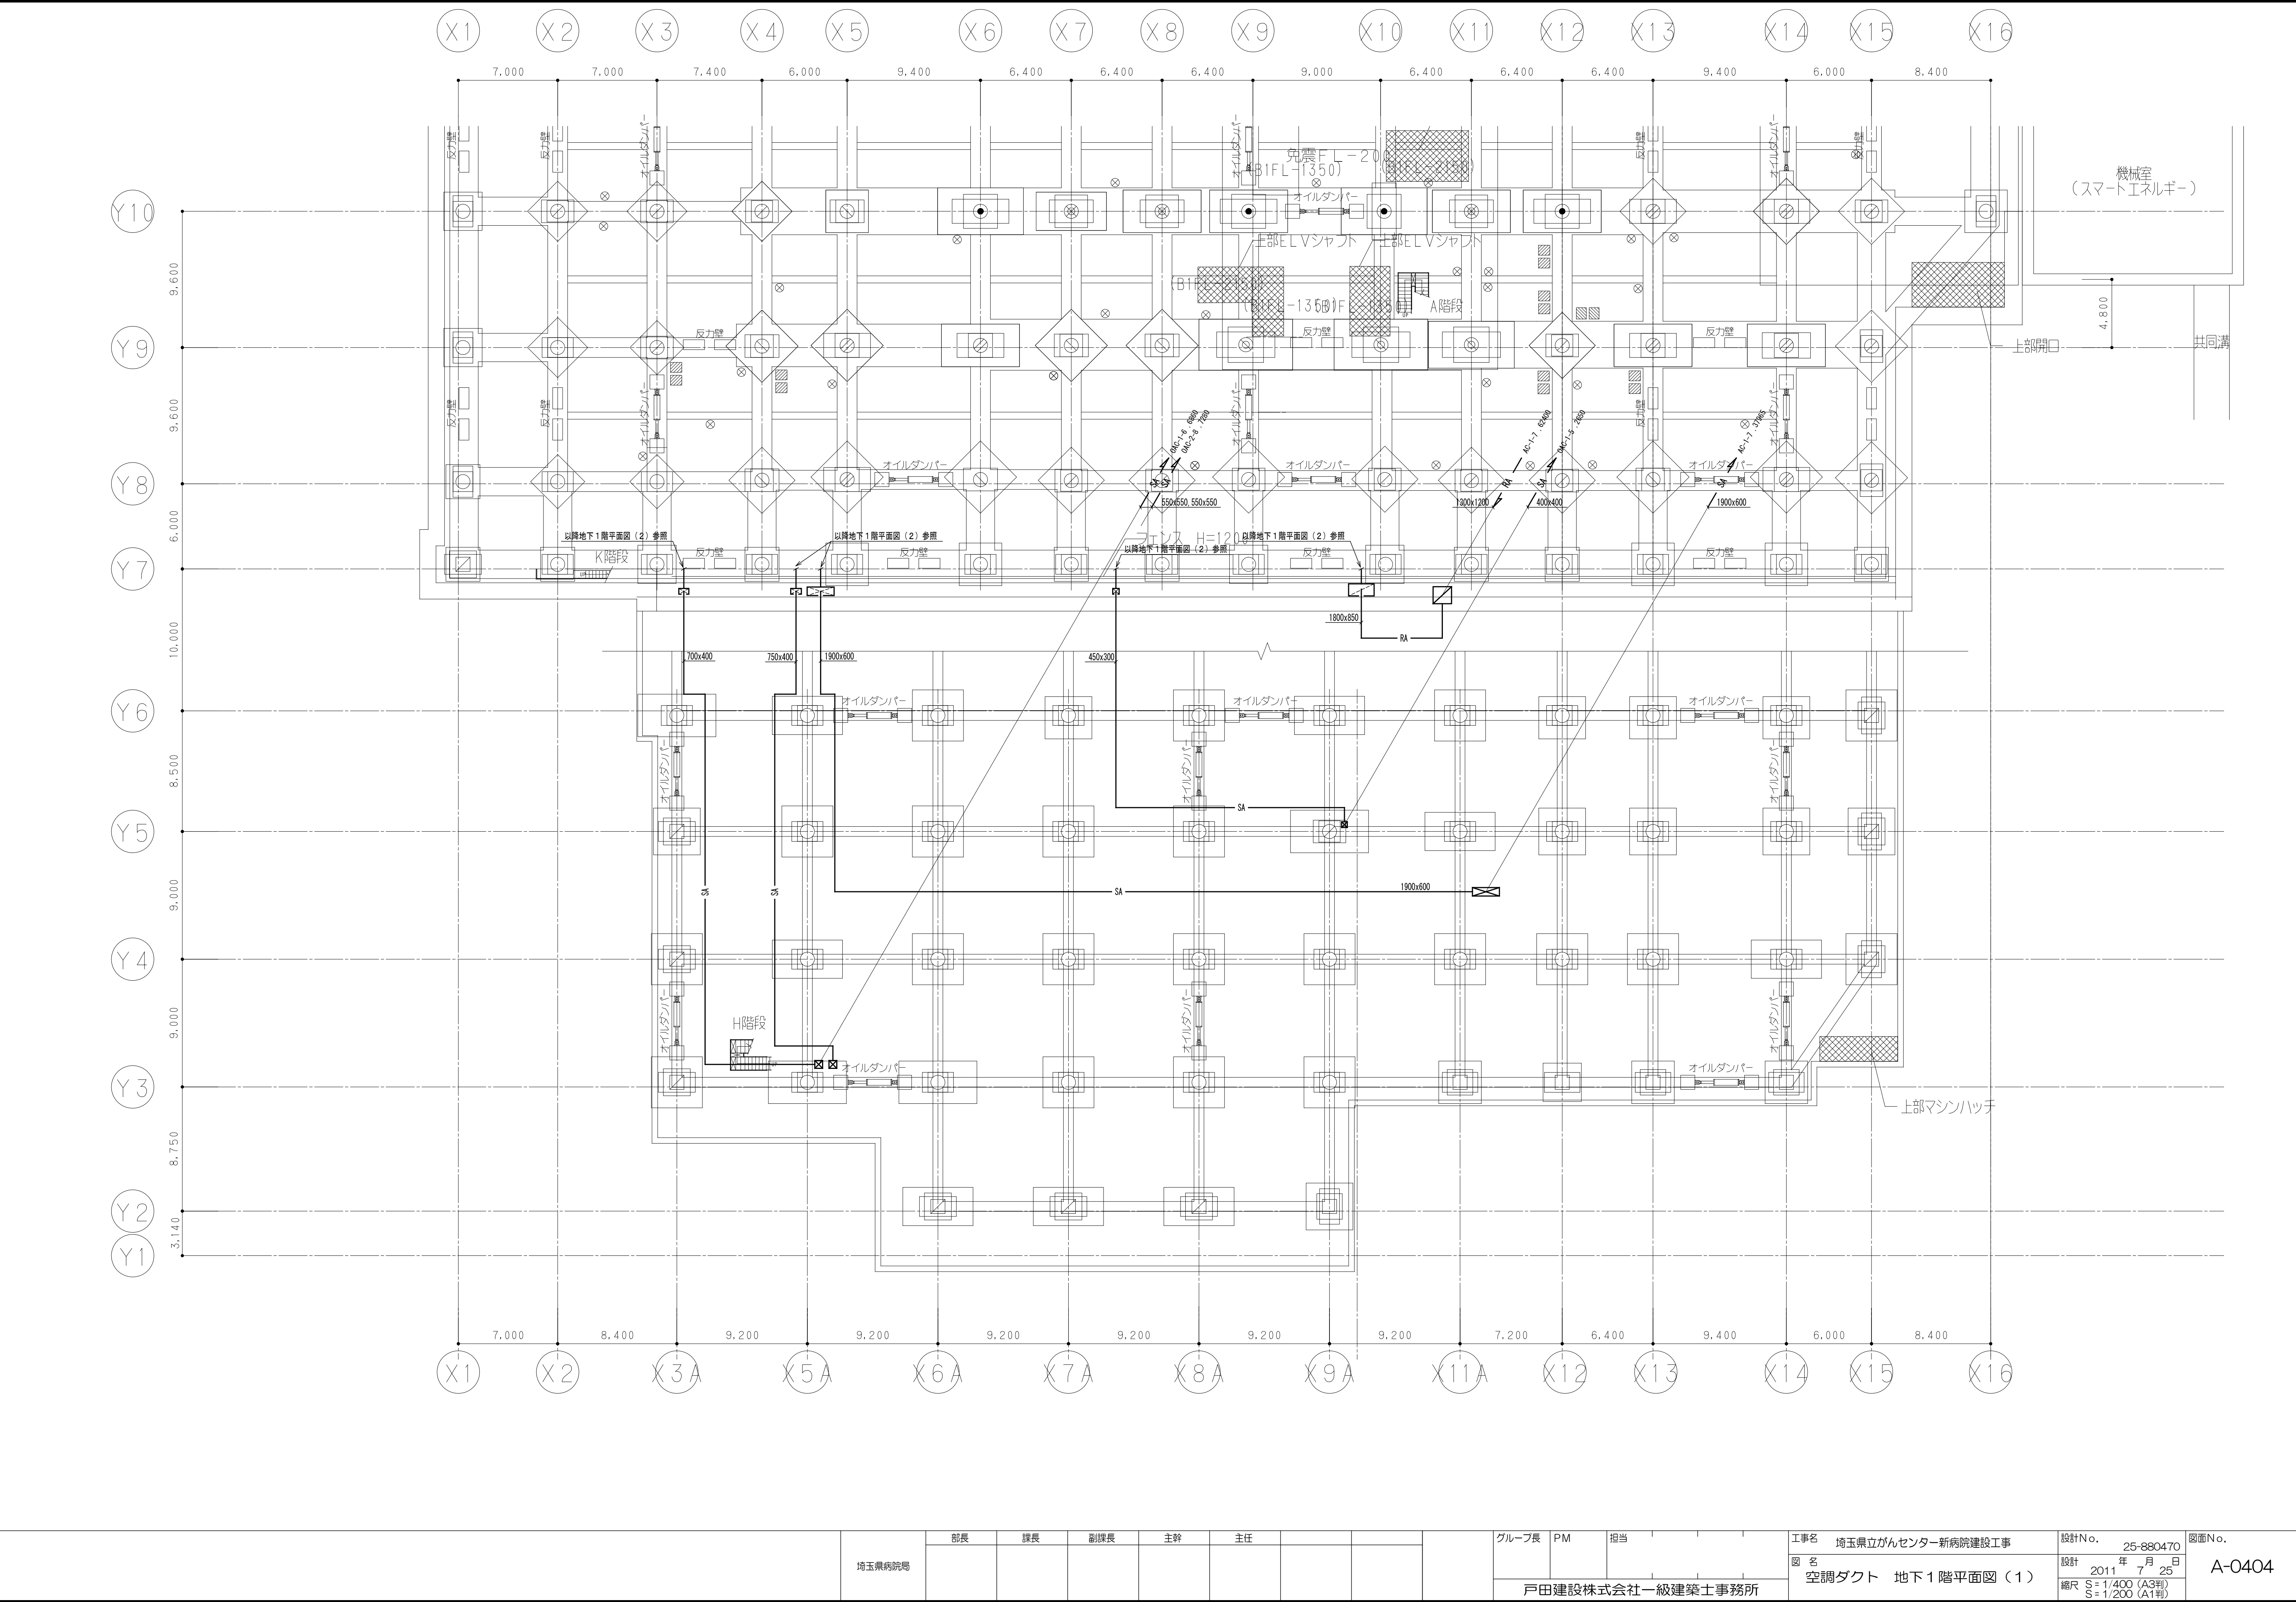




戸田建設 建築設計技術部 制定 '92.12. 改訂 '11.4.1(本社版)	埼玉県病院局	部長	課長	副課長	主幹	主任	グループ長	PM	担当	工事名	埼玉県立がんセンター新病院建設工事	設計No.	25-880470	図面No.	A-0404
										図名	空調ダクト 地下1階平面図(1)	設計	2011年7月25日		
									戸田建設株式会社一級建築士事務所			縮尺	S=1/400 (A3用) S=1/200 (A1用)		

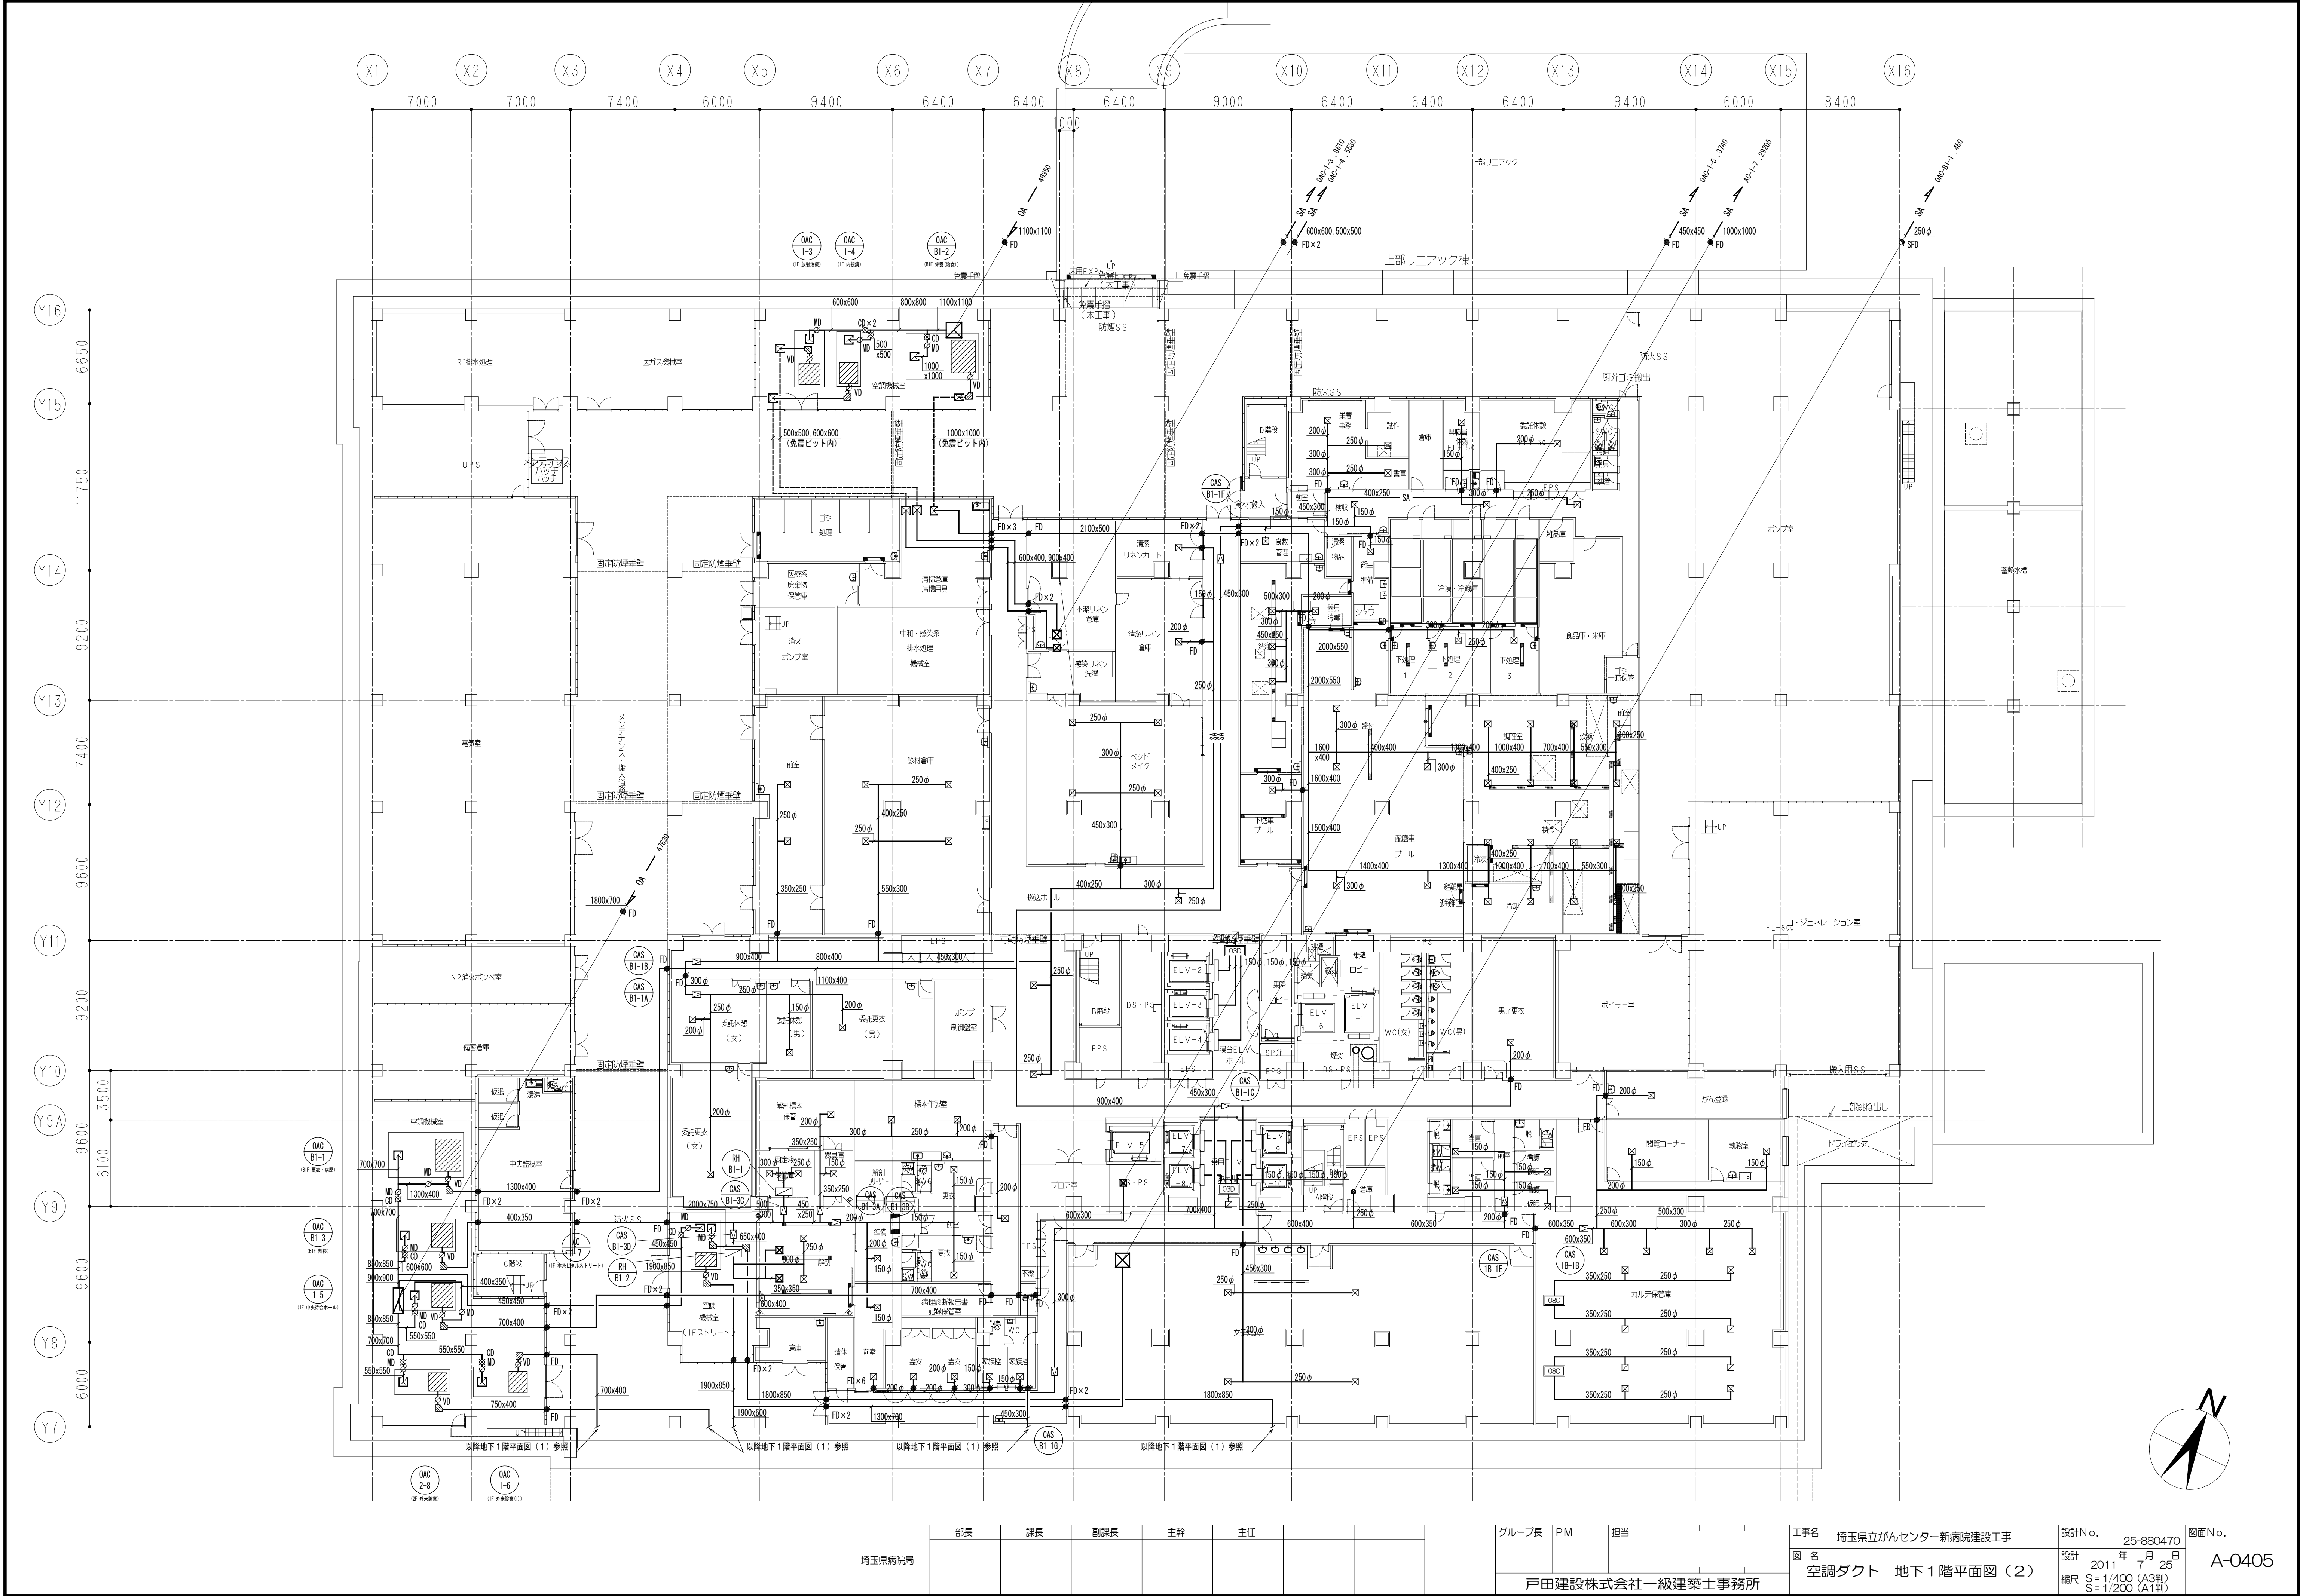

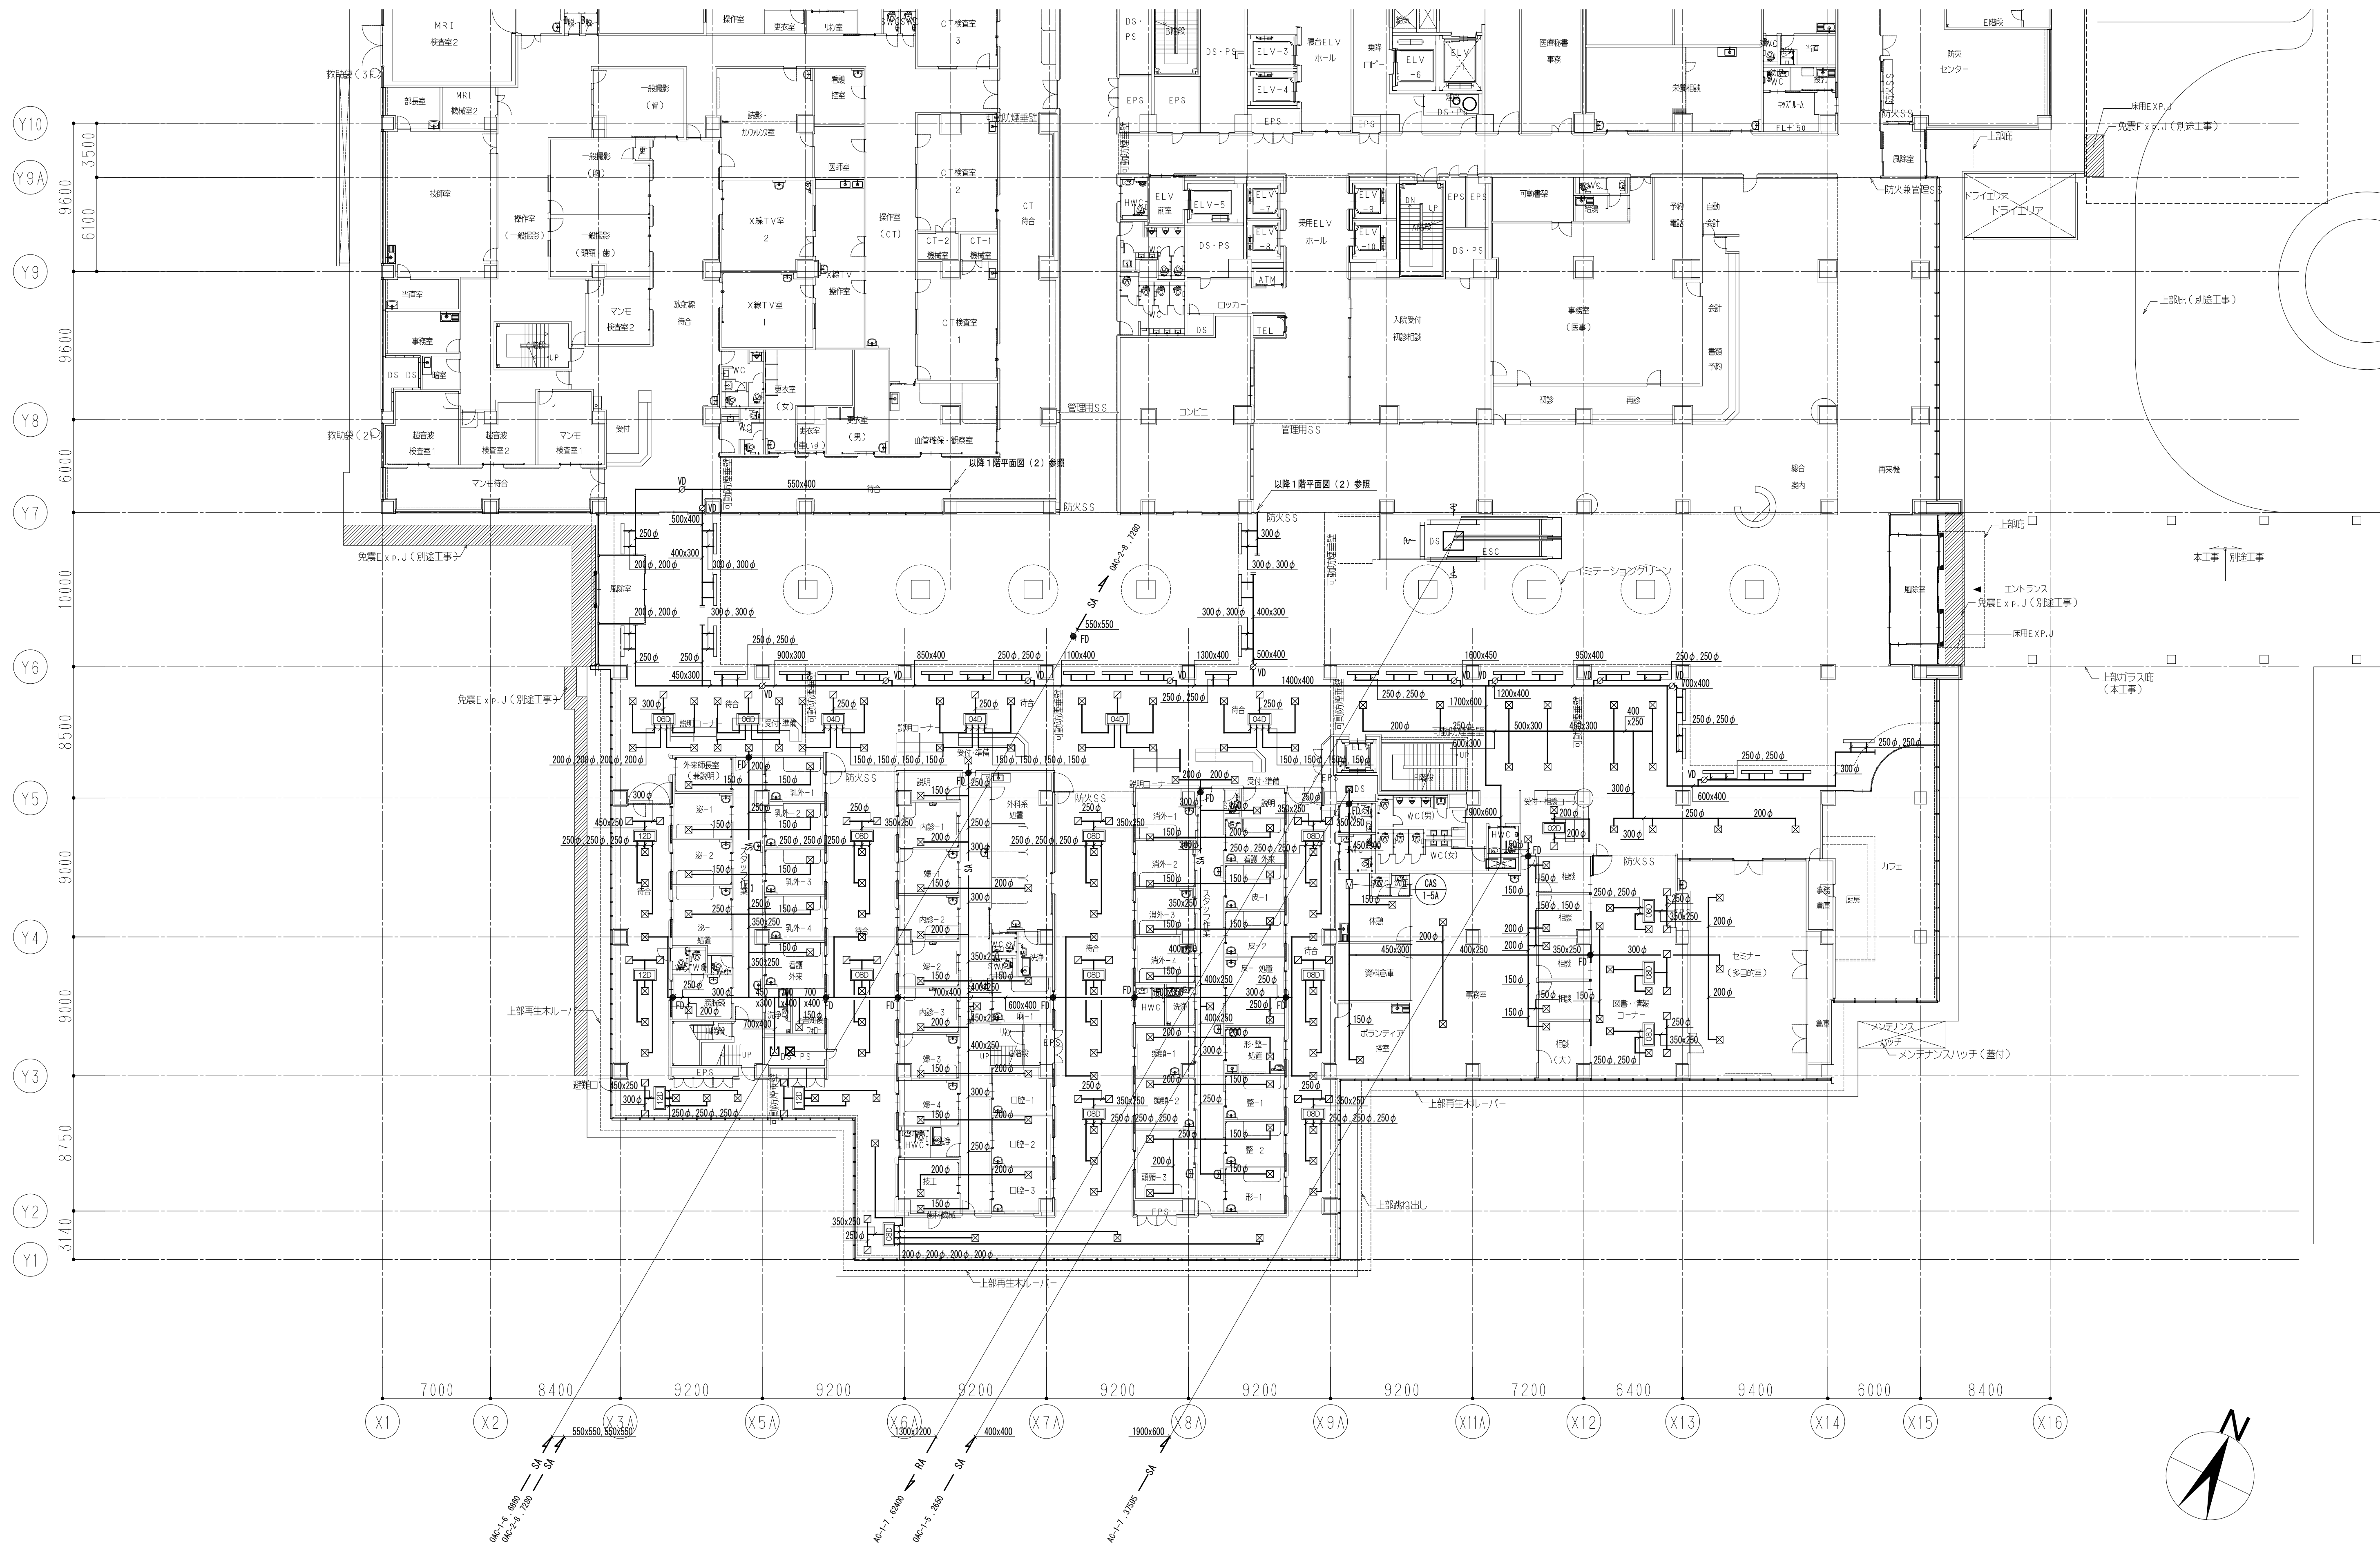


埼玉県病院局	部長	課長	副課長	主幹	主任		グループ長	PM	担当	工事名	埼玉県立がんセンター新病院建設工事	設計No.	25-880470	図面No. A-0406
										図名	空調ダクト 1階平面図（1）	設計	2011年7月25日	
	戸田建設株式会社一級建築士事務所												縮尺	

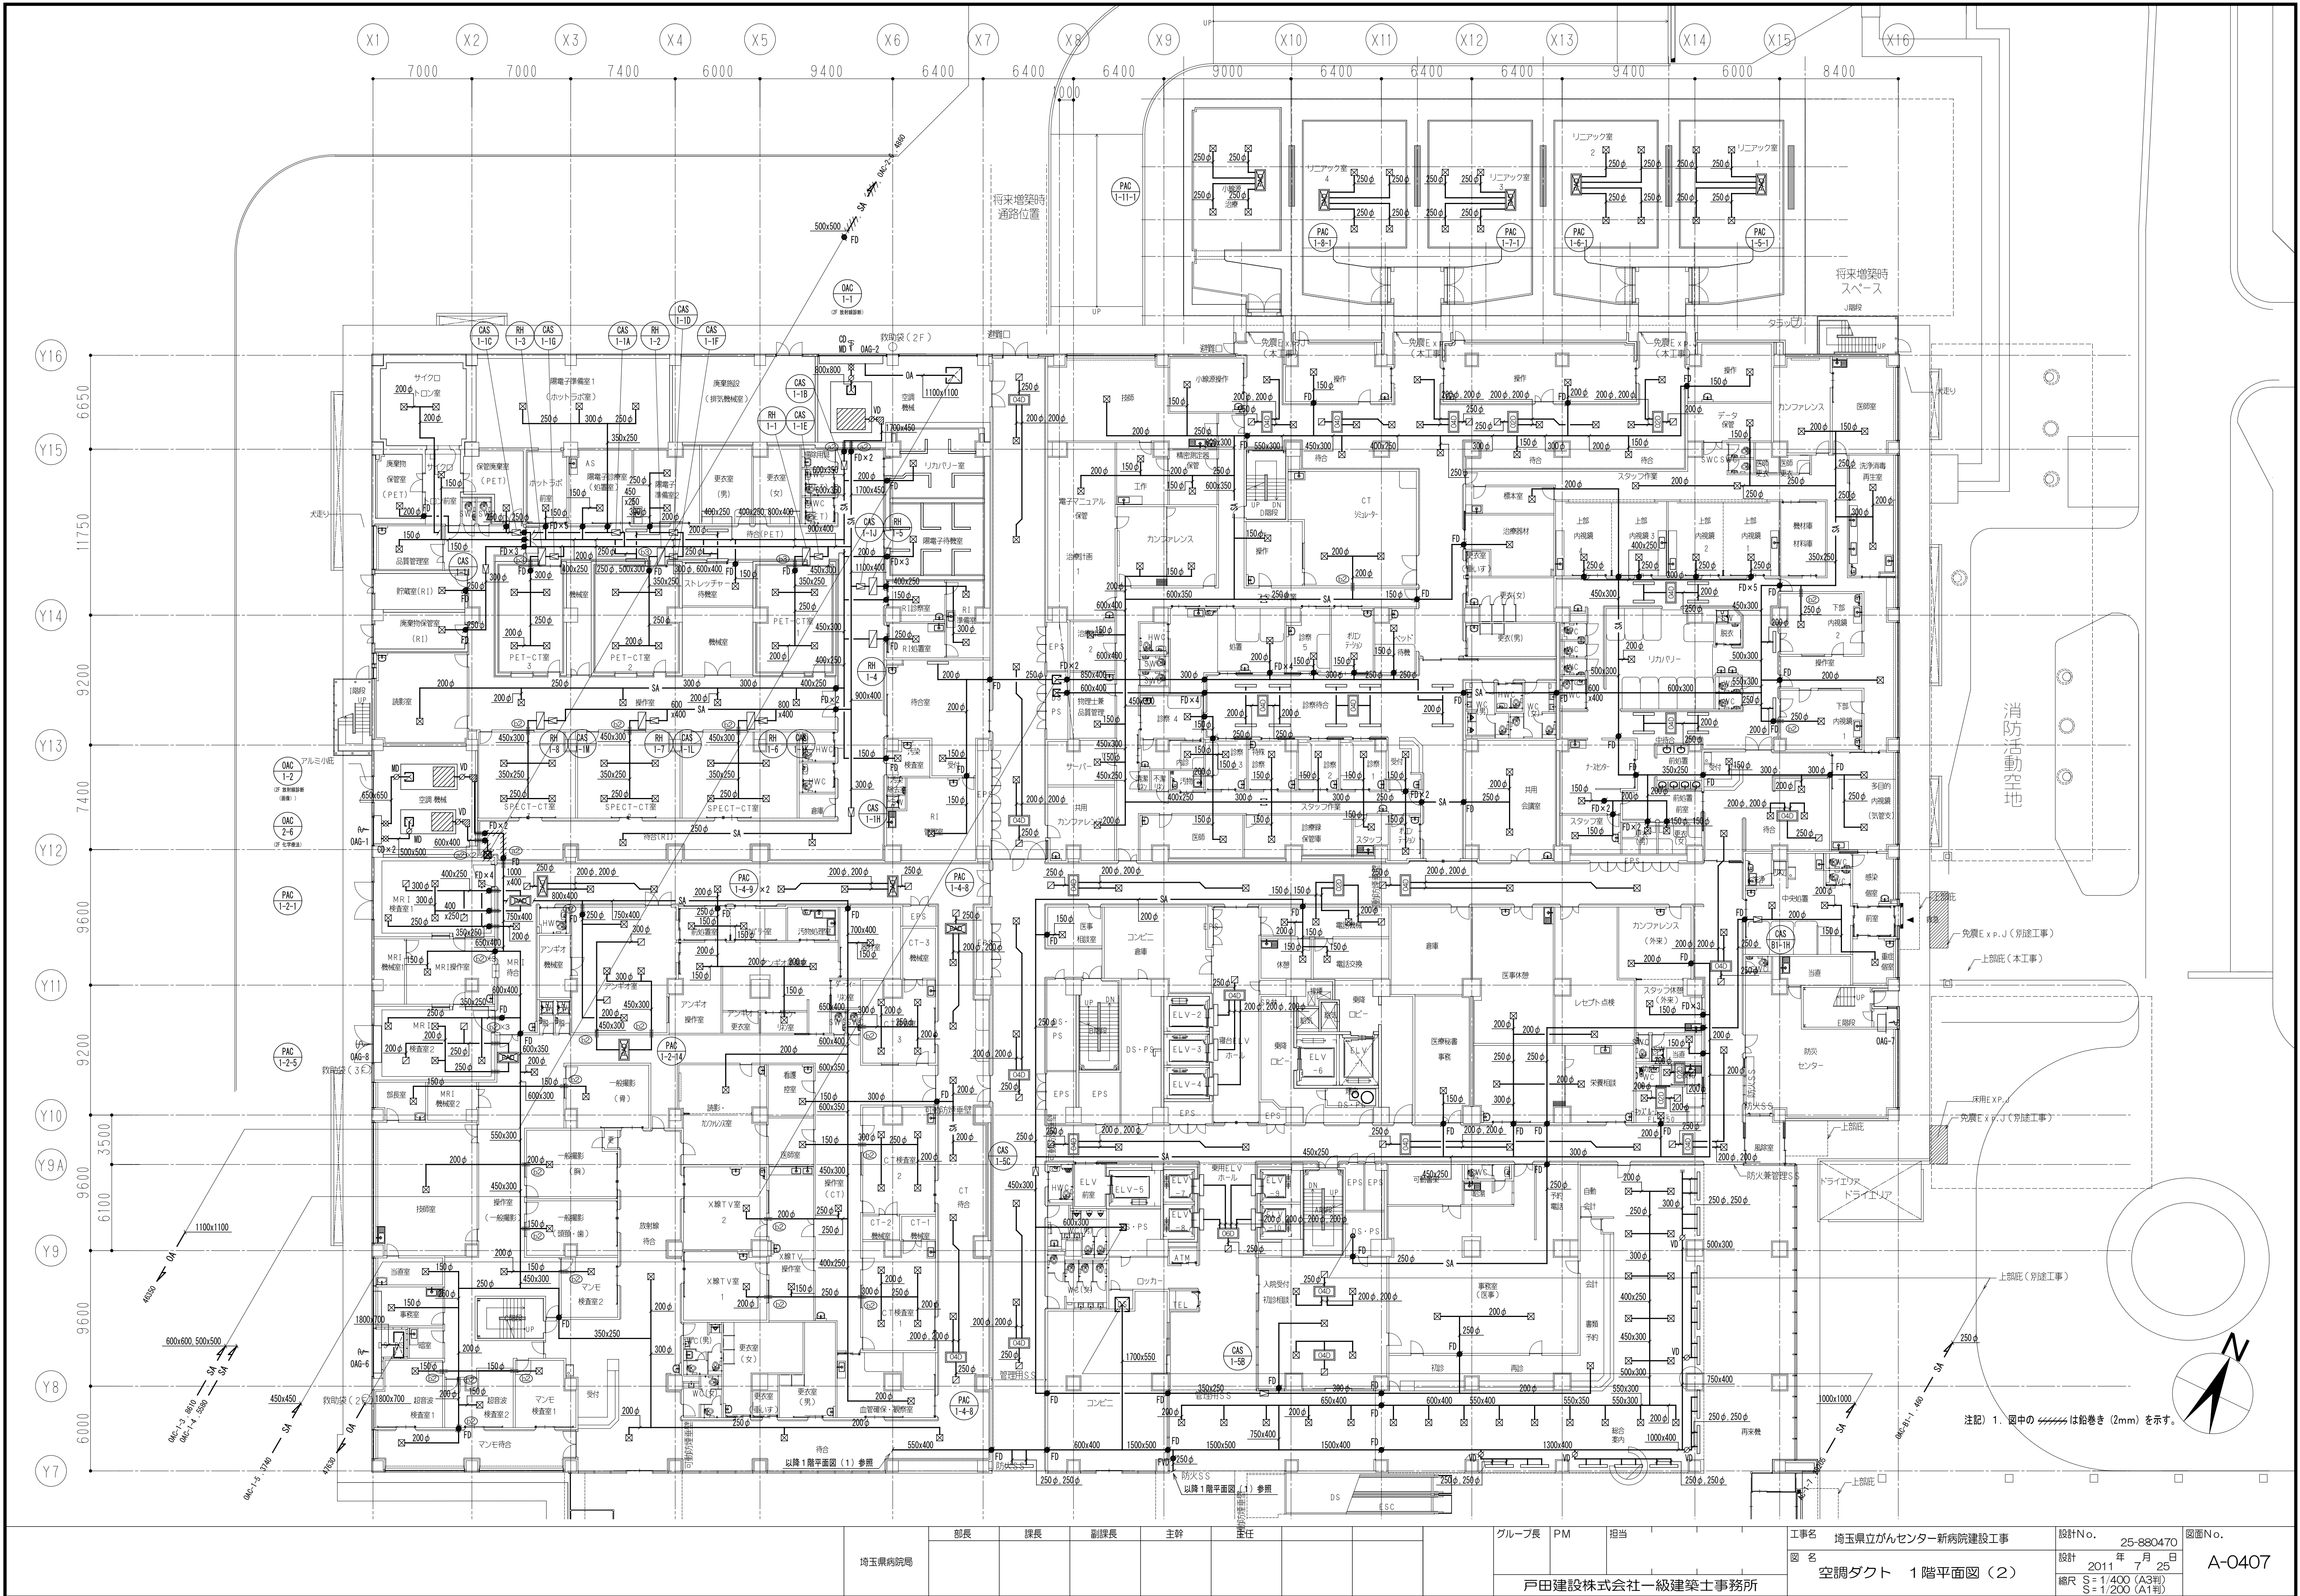

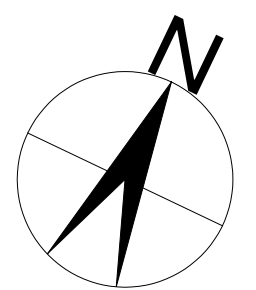
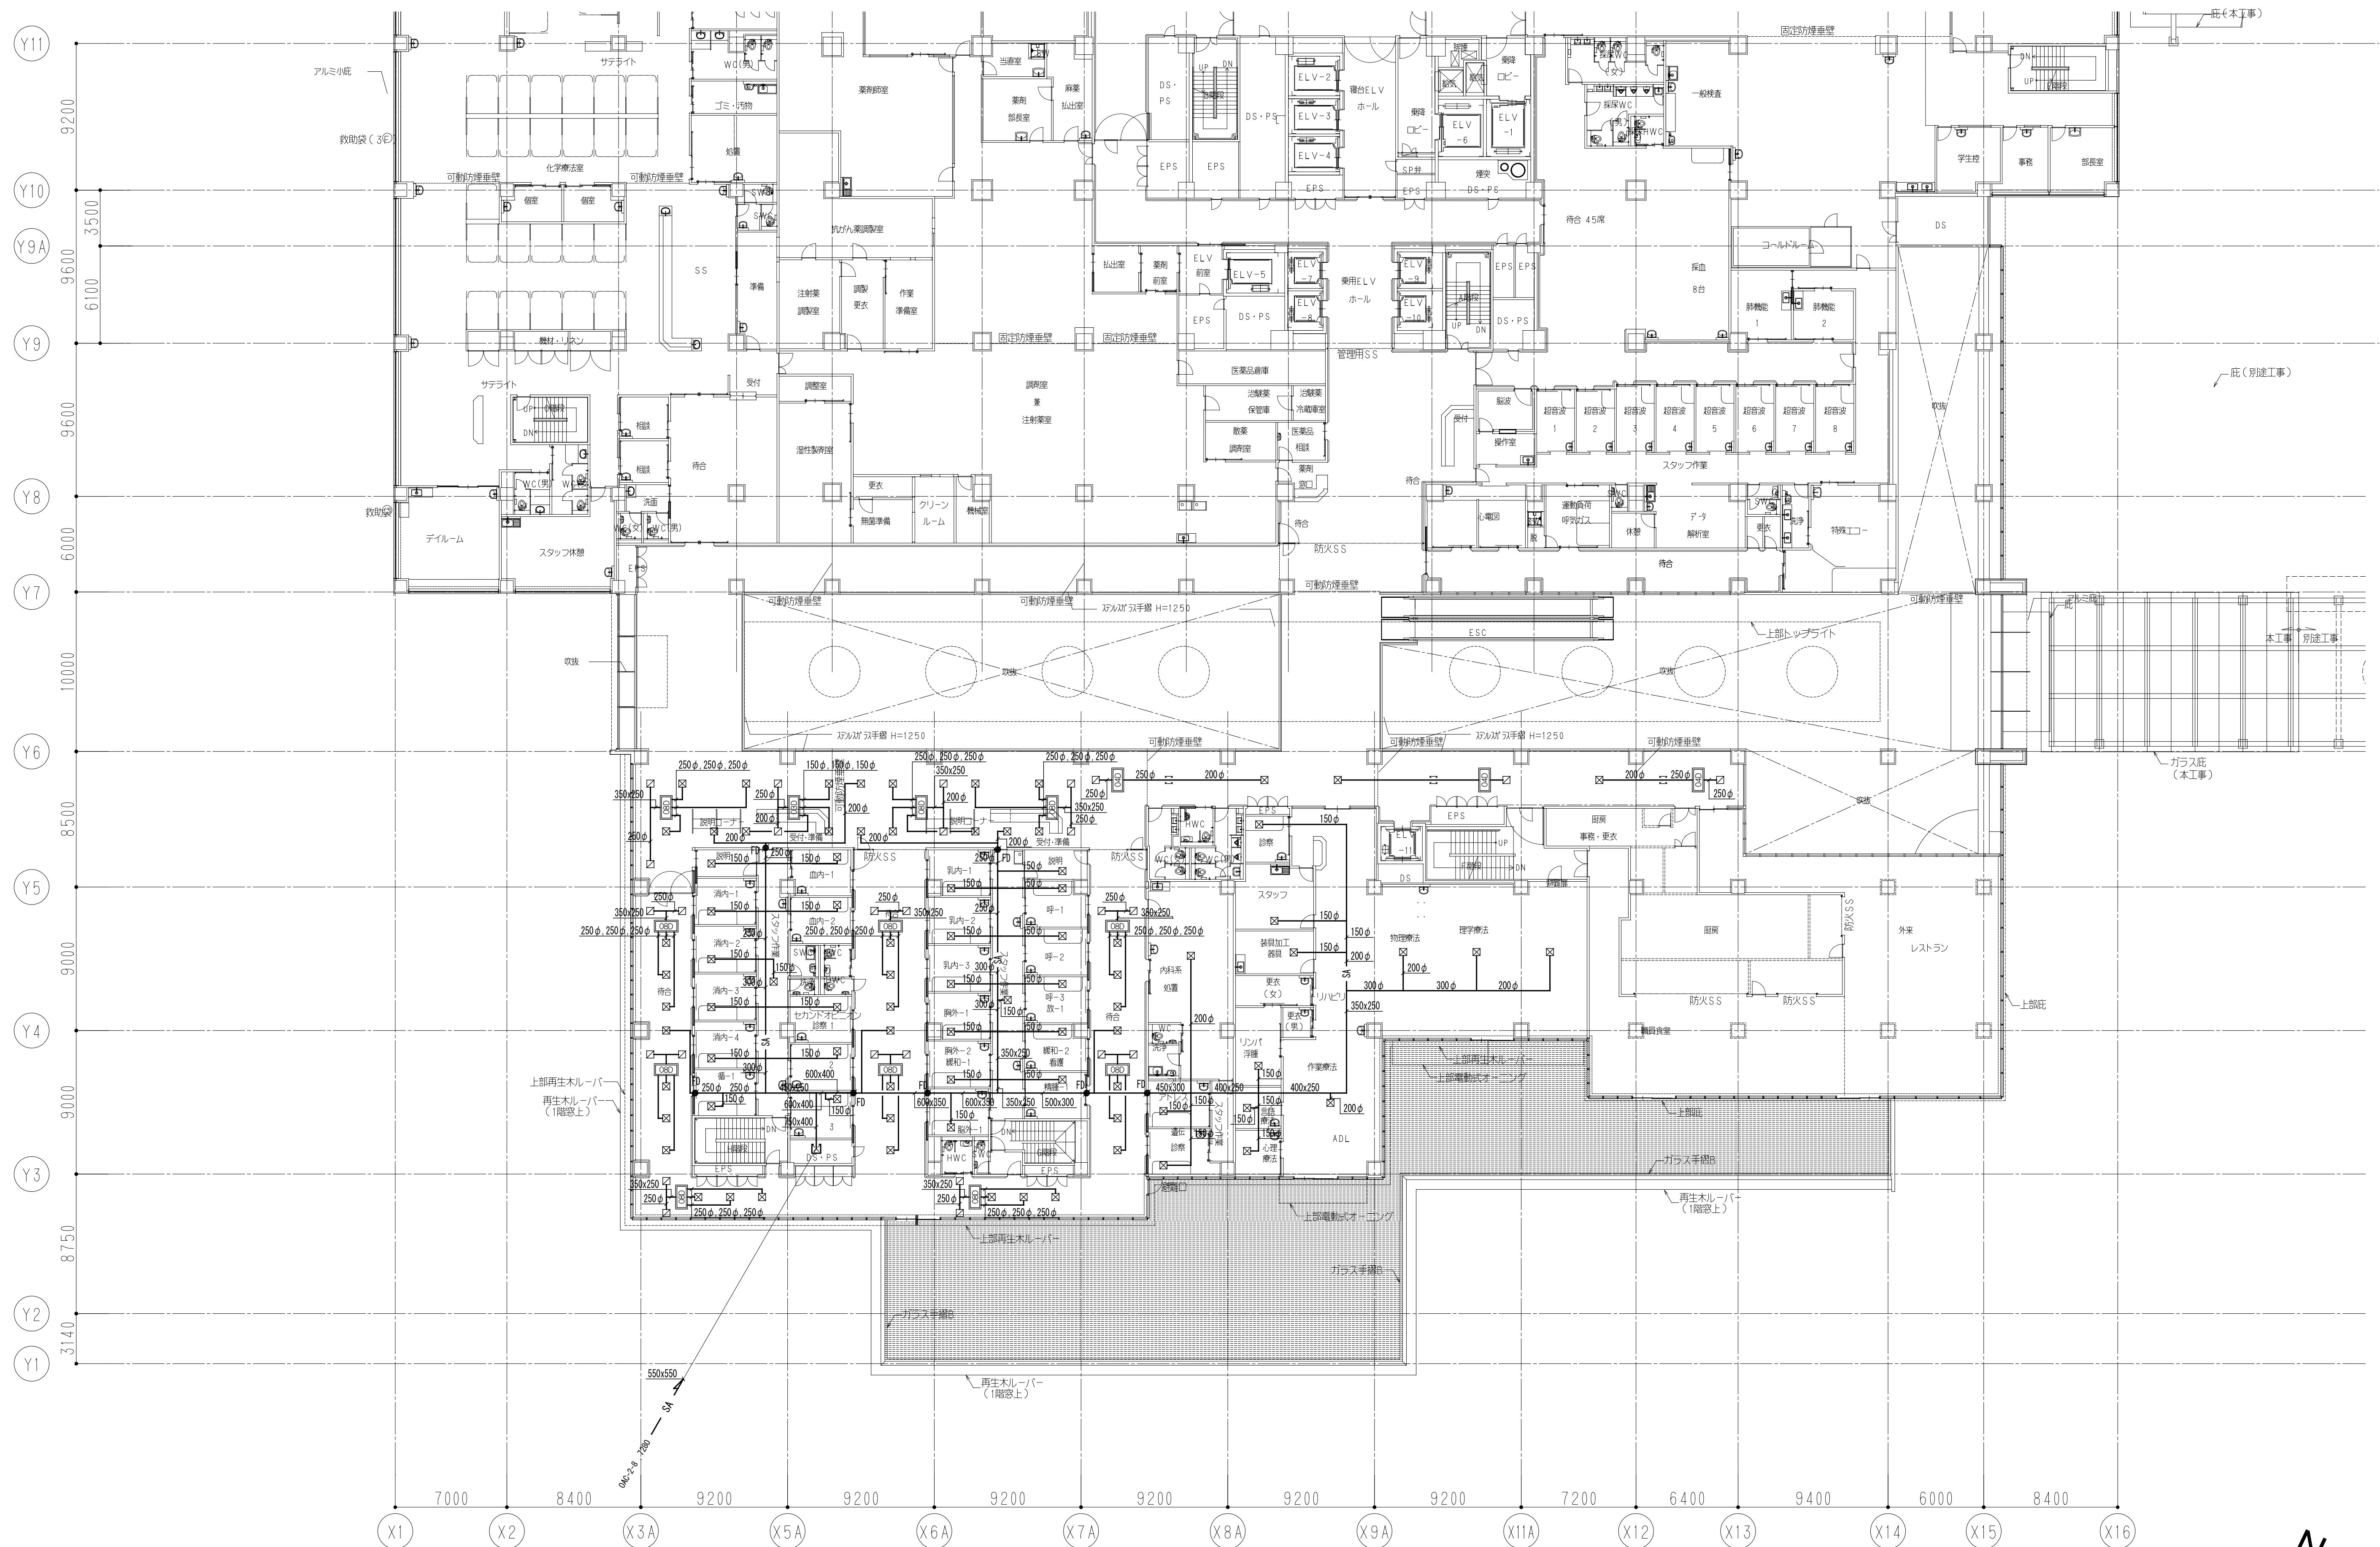


埼玉県病院局	部長	課長	副課長	主幹	主任			グループ長	PM	担当	工事名	埼玉県立がんセンター新病院建設工事	設計No.	25-880470	図面No.	A-0408
											図名	空調ダクト 2階平面図(1)	設計	2011年7月25日		
									戸田建設株式会社一級建築士事務所			縮尺	S = 1/400 (A3判) S = 1/200 (A1判)			

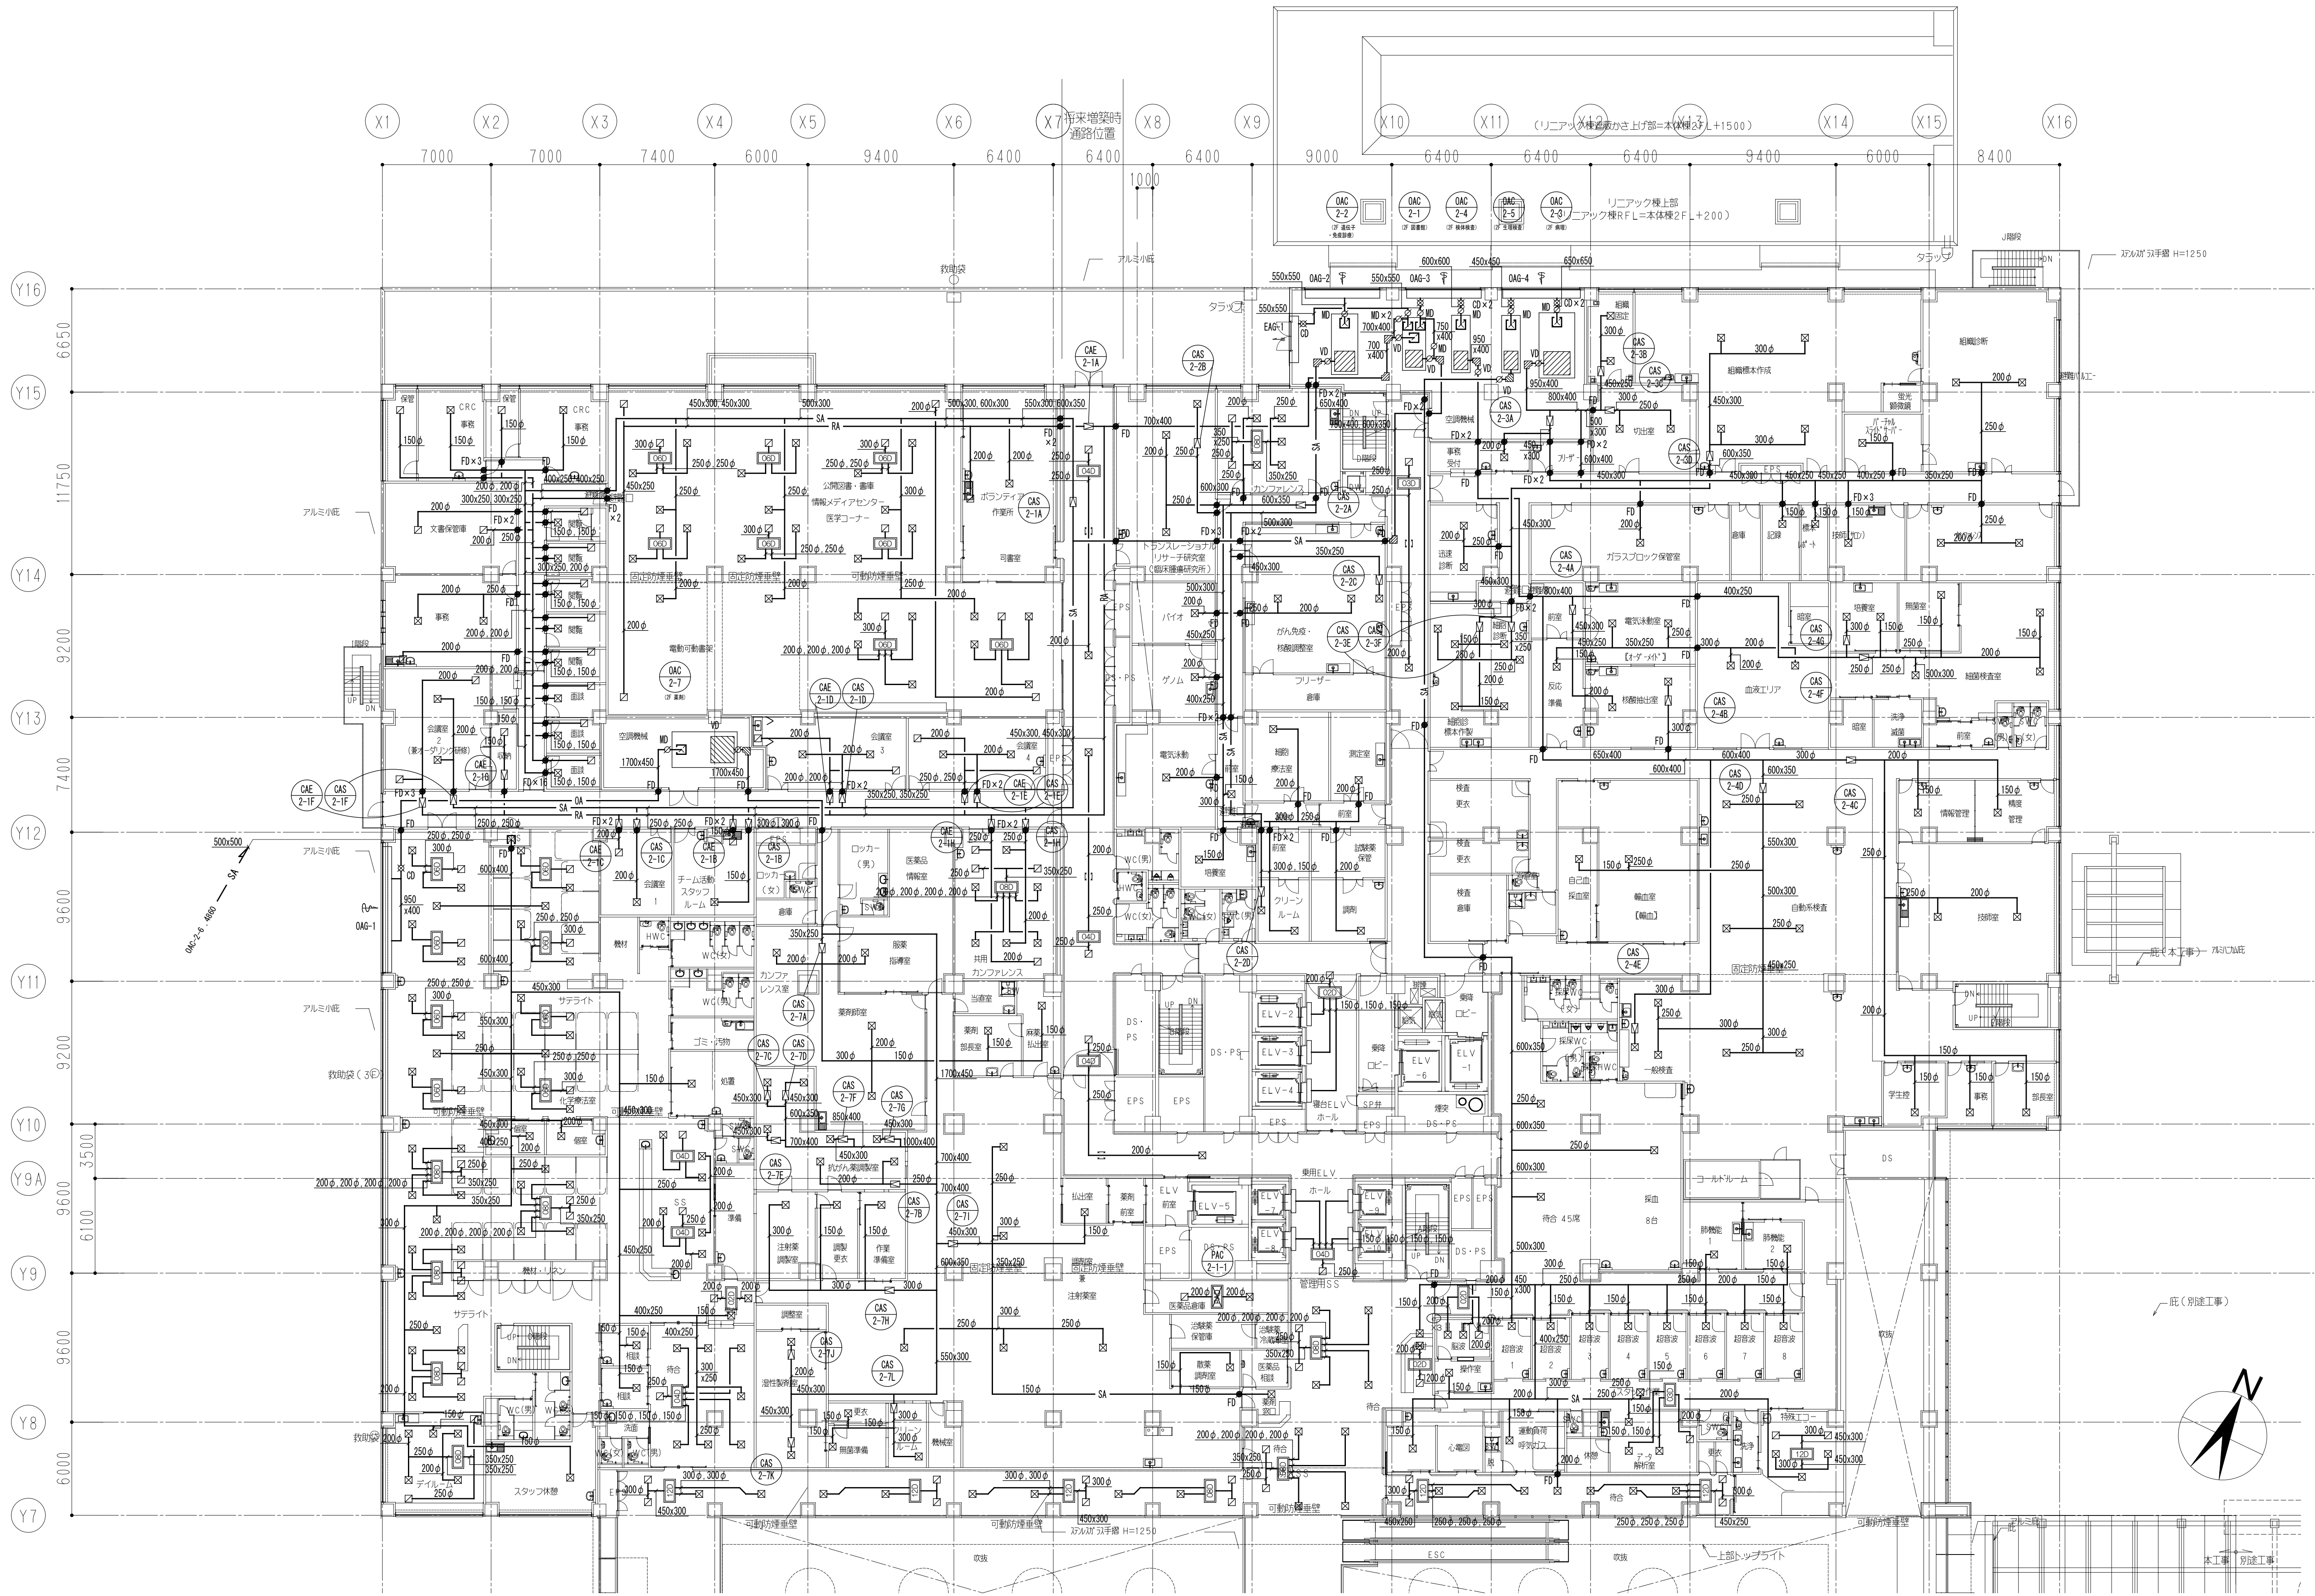

項目	内容	担当者	承認者	承認日	備考	図面No.	設計No.	設計	縮尺	S = 1/400 (A3判) S = 1/200 (A1判)										
2011年7月25日																				
A-0409																				


項目		内容		担当者		承認者		承認日		備考	
図名		空調ダクト 2階平面図 (2)		戸田建設株式会社一級建築士事務所		PM		担当		工務名	
図名		空調ダクト 2階平面図 (2)		戸田建設株式会社一級建築士事務所		PM		担当		工務名	
図名		空調ダクト 2階平面図 (2)		戸田建設株式会社一級建築士事務所		PM		担当		工務名	

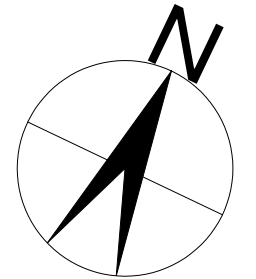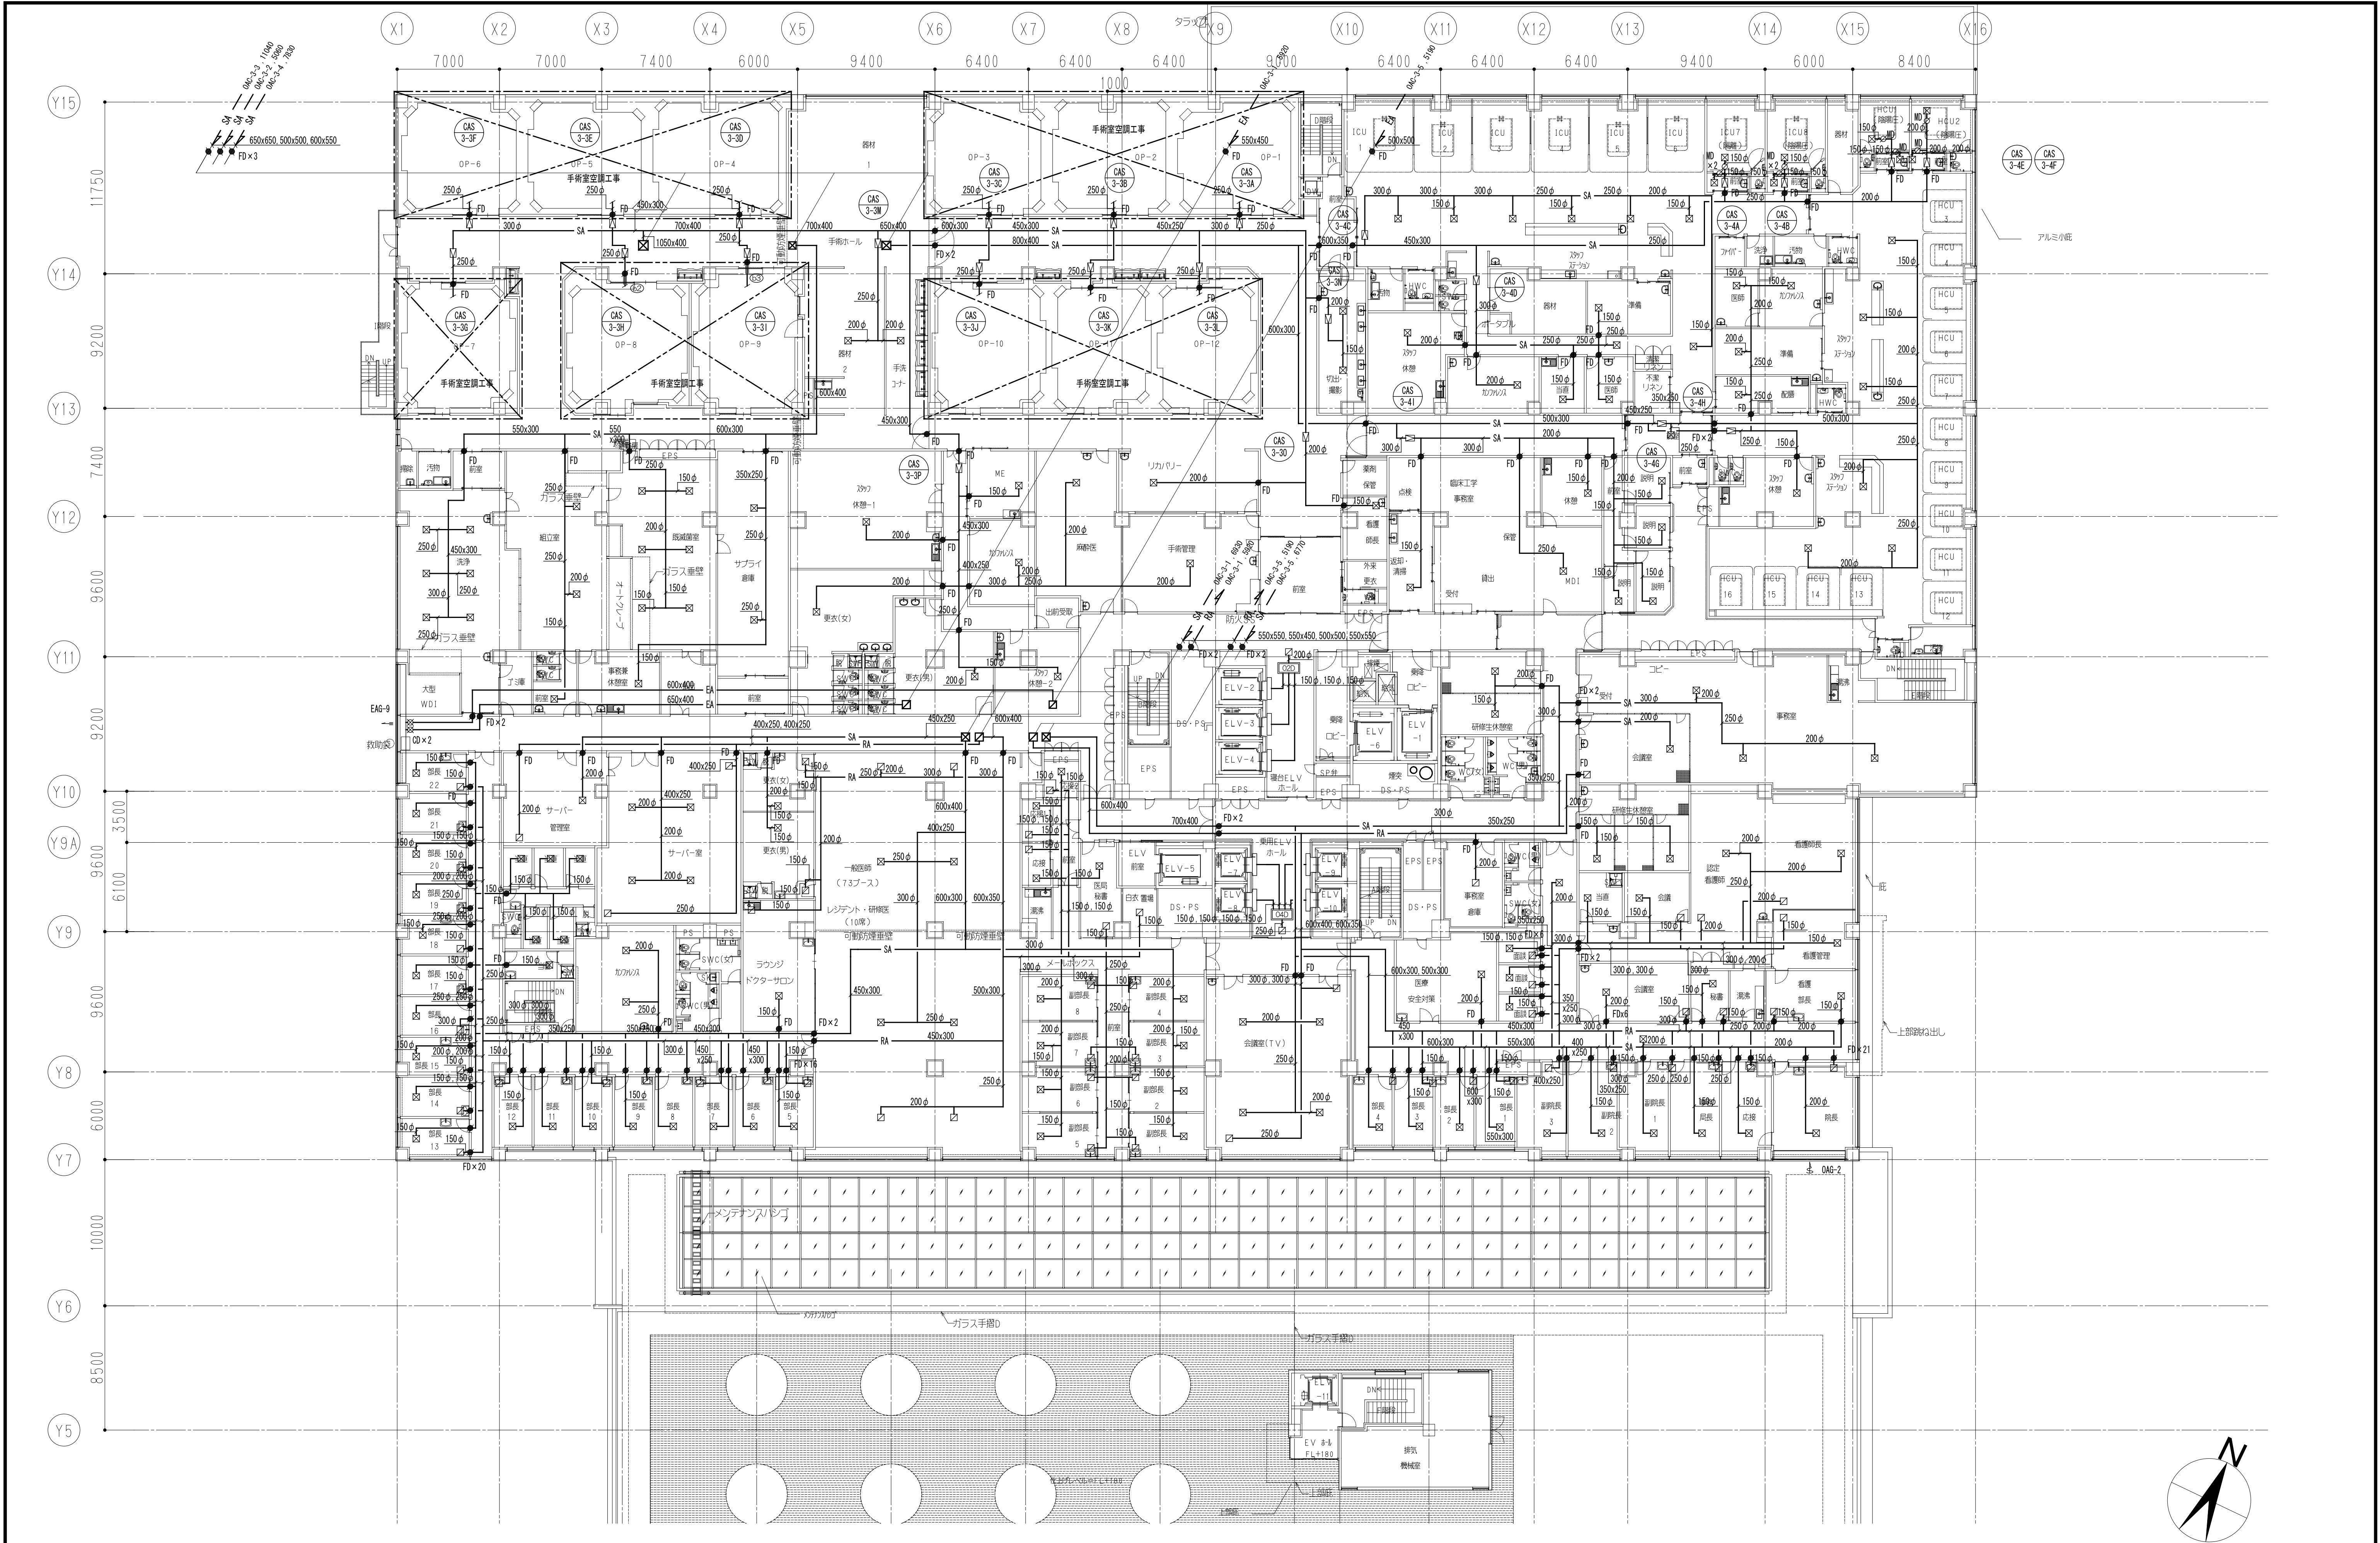


戸田建設 建築設計部 制作 92.12. 改訂 11.4.1(本社版)	埼玉県病院局	部長	課長	副課長	主幹	主任			グループ長	PM	担当	工事名 埼玉県立がんセンター新病院建設工事	設計No.	25-880470	図面No. A-0410
													設計	2011 年 7 月 25 日	
													縮尺	S=1/400 (A3用) S=1/200 (A1用)	

戸田建設株式会社一級建築士事務所

空調ダクト 3階平面図

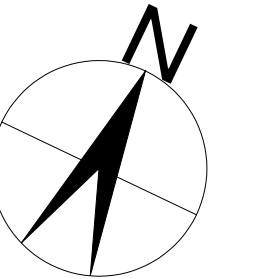


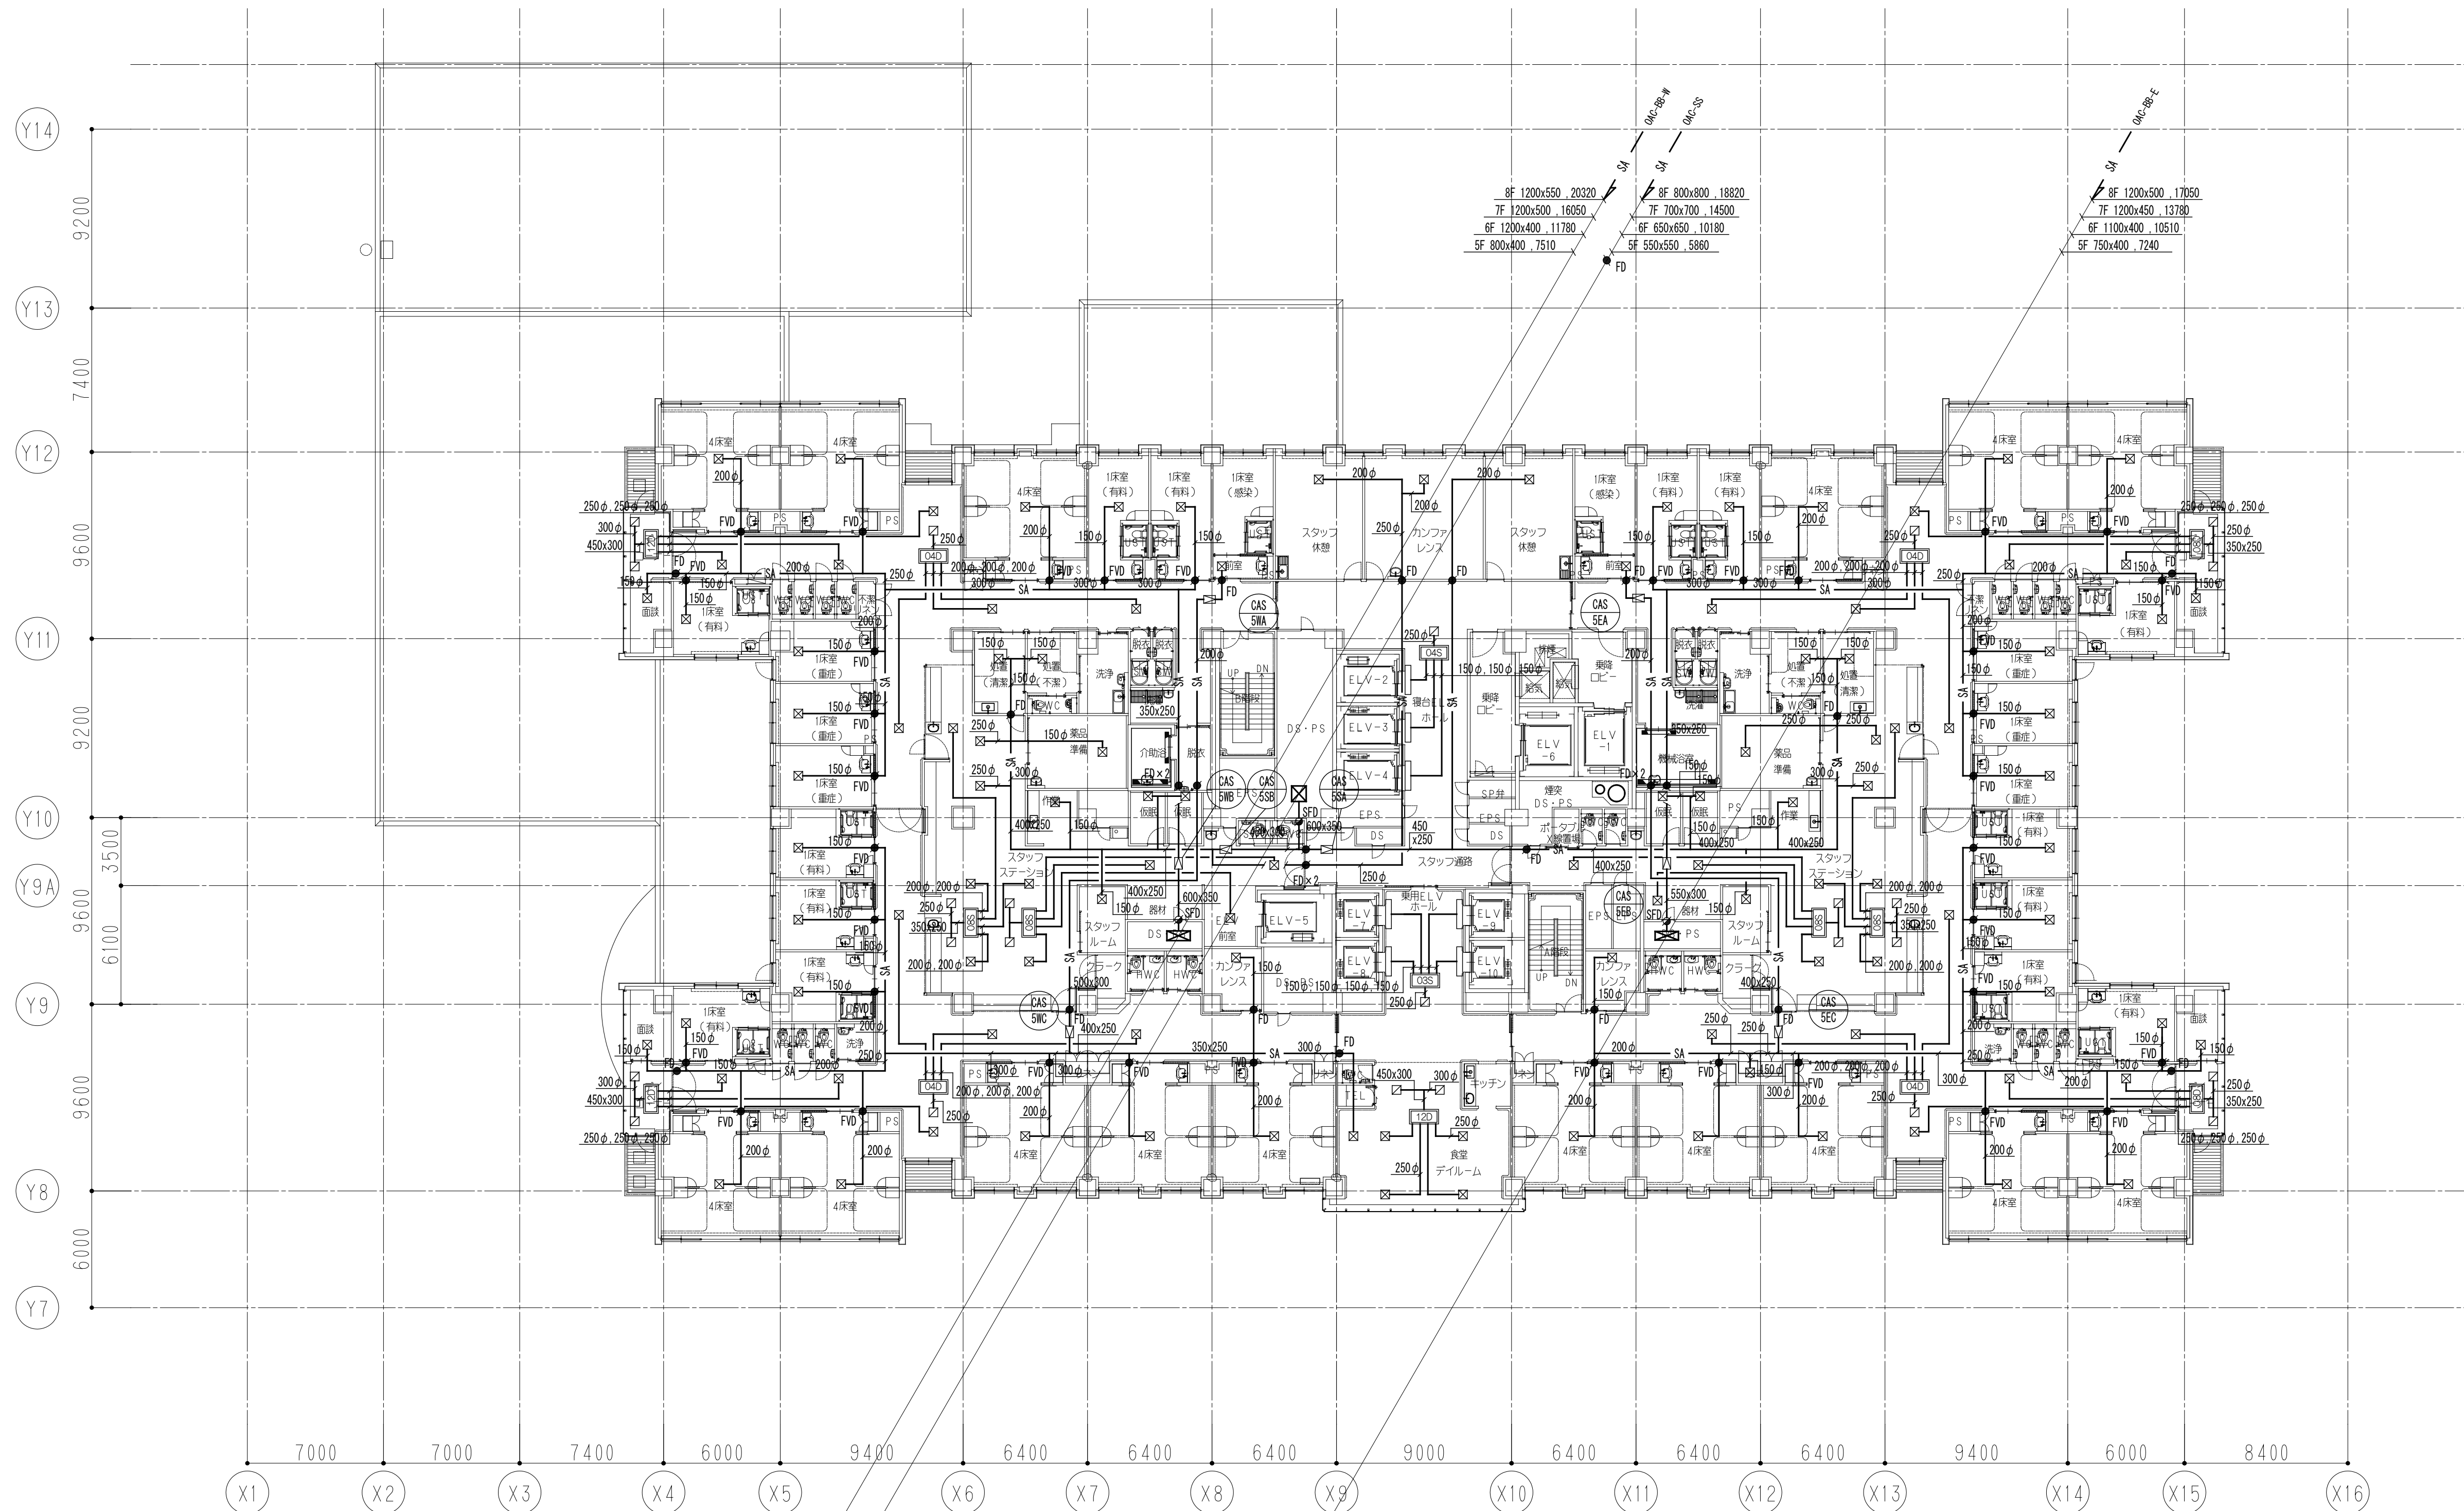


8F 1200x500, 16050
7F 1200x400, 11780
6F 800x400, 7510
5F 550x350, 3240

8F 700x700, 14500
7F 650x650, 10180
6F 550x550, 5860
5F 350x350, 1540


8F 1200x450, 13780
7F 1100x400, 10510
6F 750x400, 7240
5F 600x350, 3970

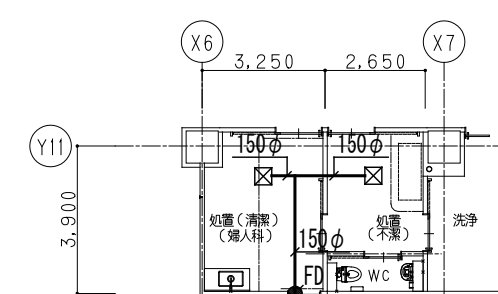


7F処置室【婦人科7A病棟】

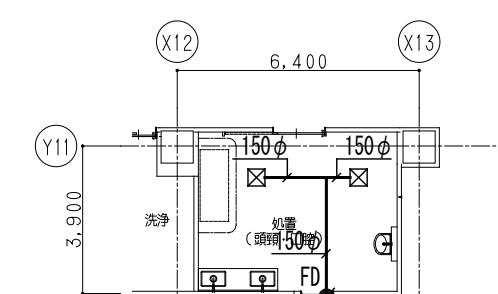


6F処置室【頸頭部外科・口腔外科6B病棟】

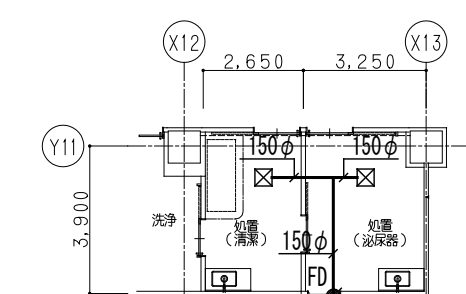



7F処置室【泌尿器科7B病棟】

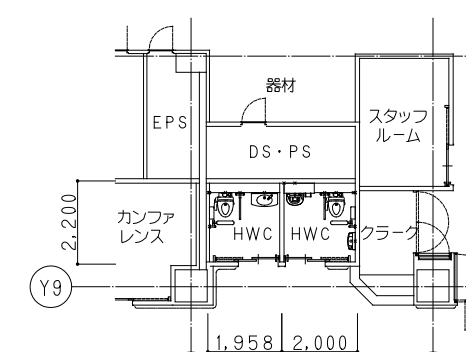

7Fオストメイトトイレ【泌尿器科7B病棟】


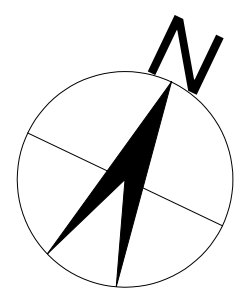


埼玉県病院局	部長	課長	副課長	主幹	主任	グループ長	PM	担当	工事名	設計No.	図面No.
									埼玉県立がんセンター新病院建設工事	25-880470	A-0412
									空調ダクト 5～8階平面図	設計 2011年7月25日 縮尺 S=1/400 (A3用) S=1/200 (A1用)	

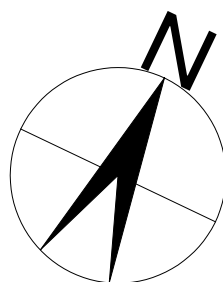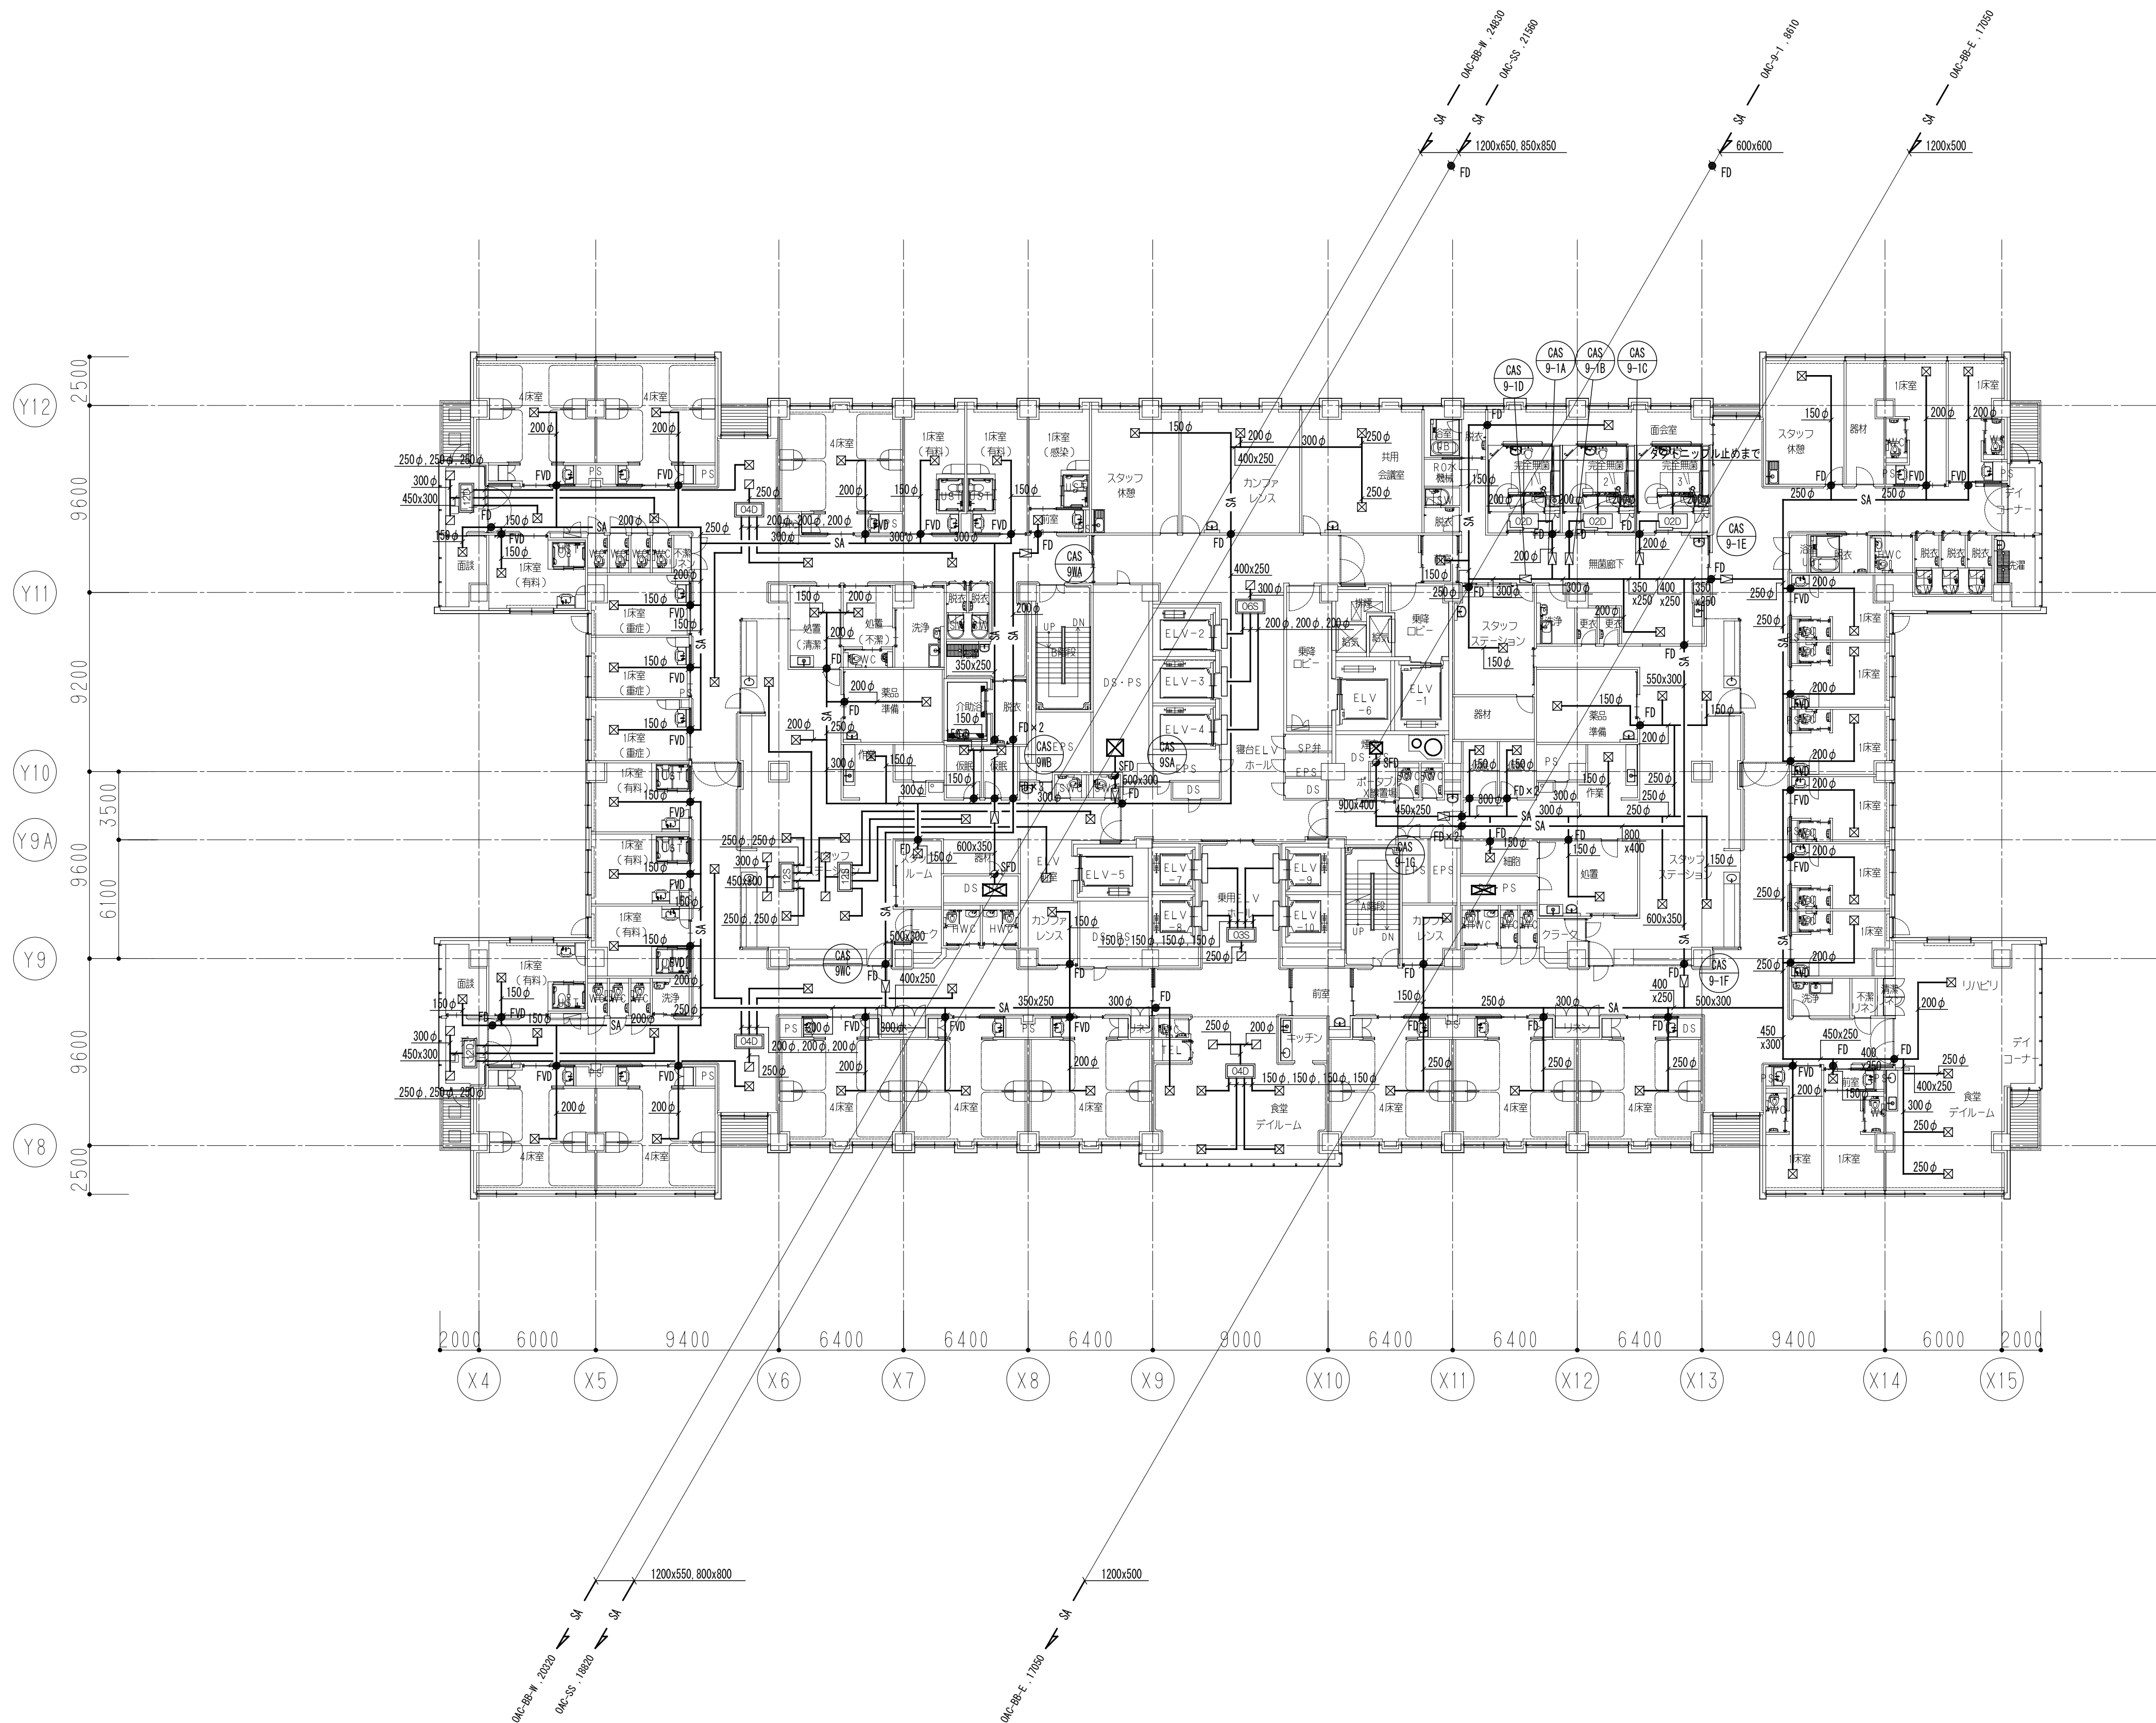



	埼玉県病院局	部長	課長	副課長	主幹	主任				グループ長	PM	担当	工事名	設計No.	図面No.
													埼玉県立がんセンター新病院建設工事	25-880470	A-0413
		戸田建設株式会社一級建築士事務所									図名	設計			
													空調ダクト 9階平面図	2011年7月25日	
														縮尺 S=1/400 (A3判) S=1/200 (A1判)	


縮尺 S=1/400 (A3用)
S=1/200 (A1用)

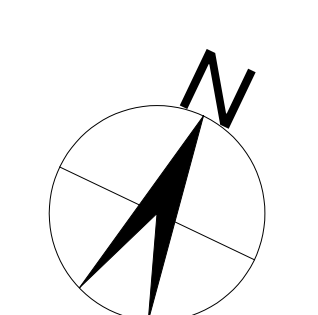
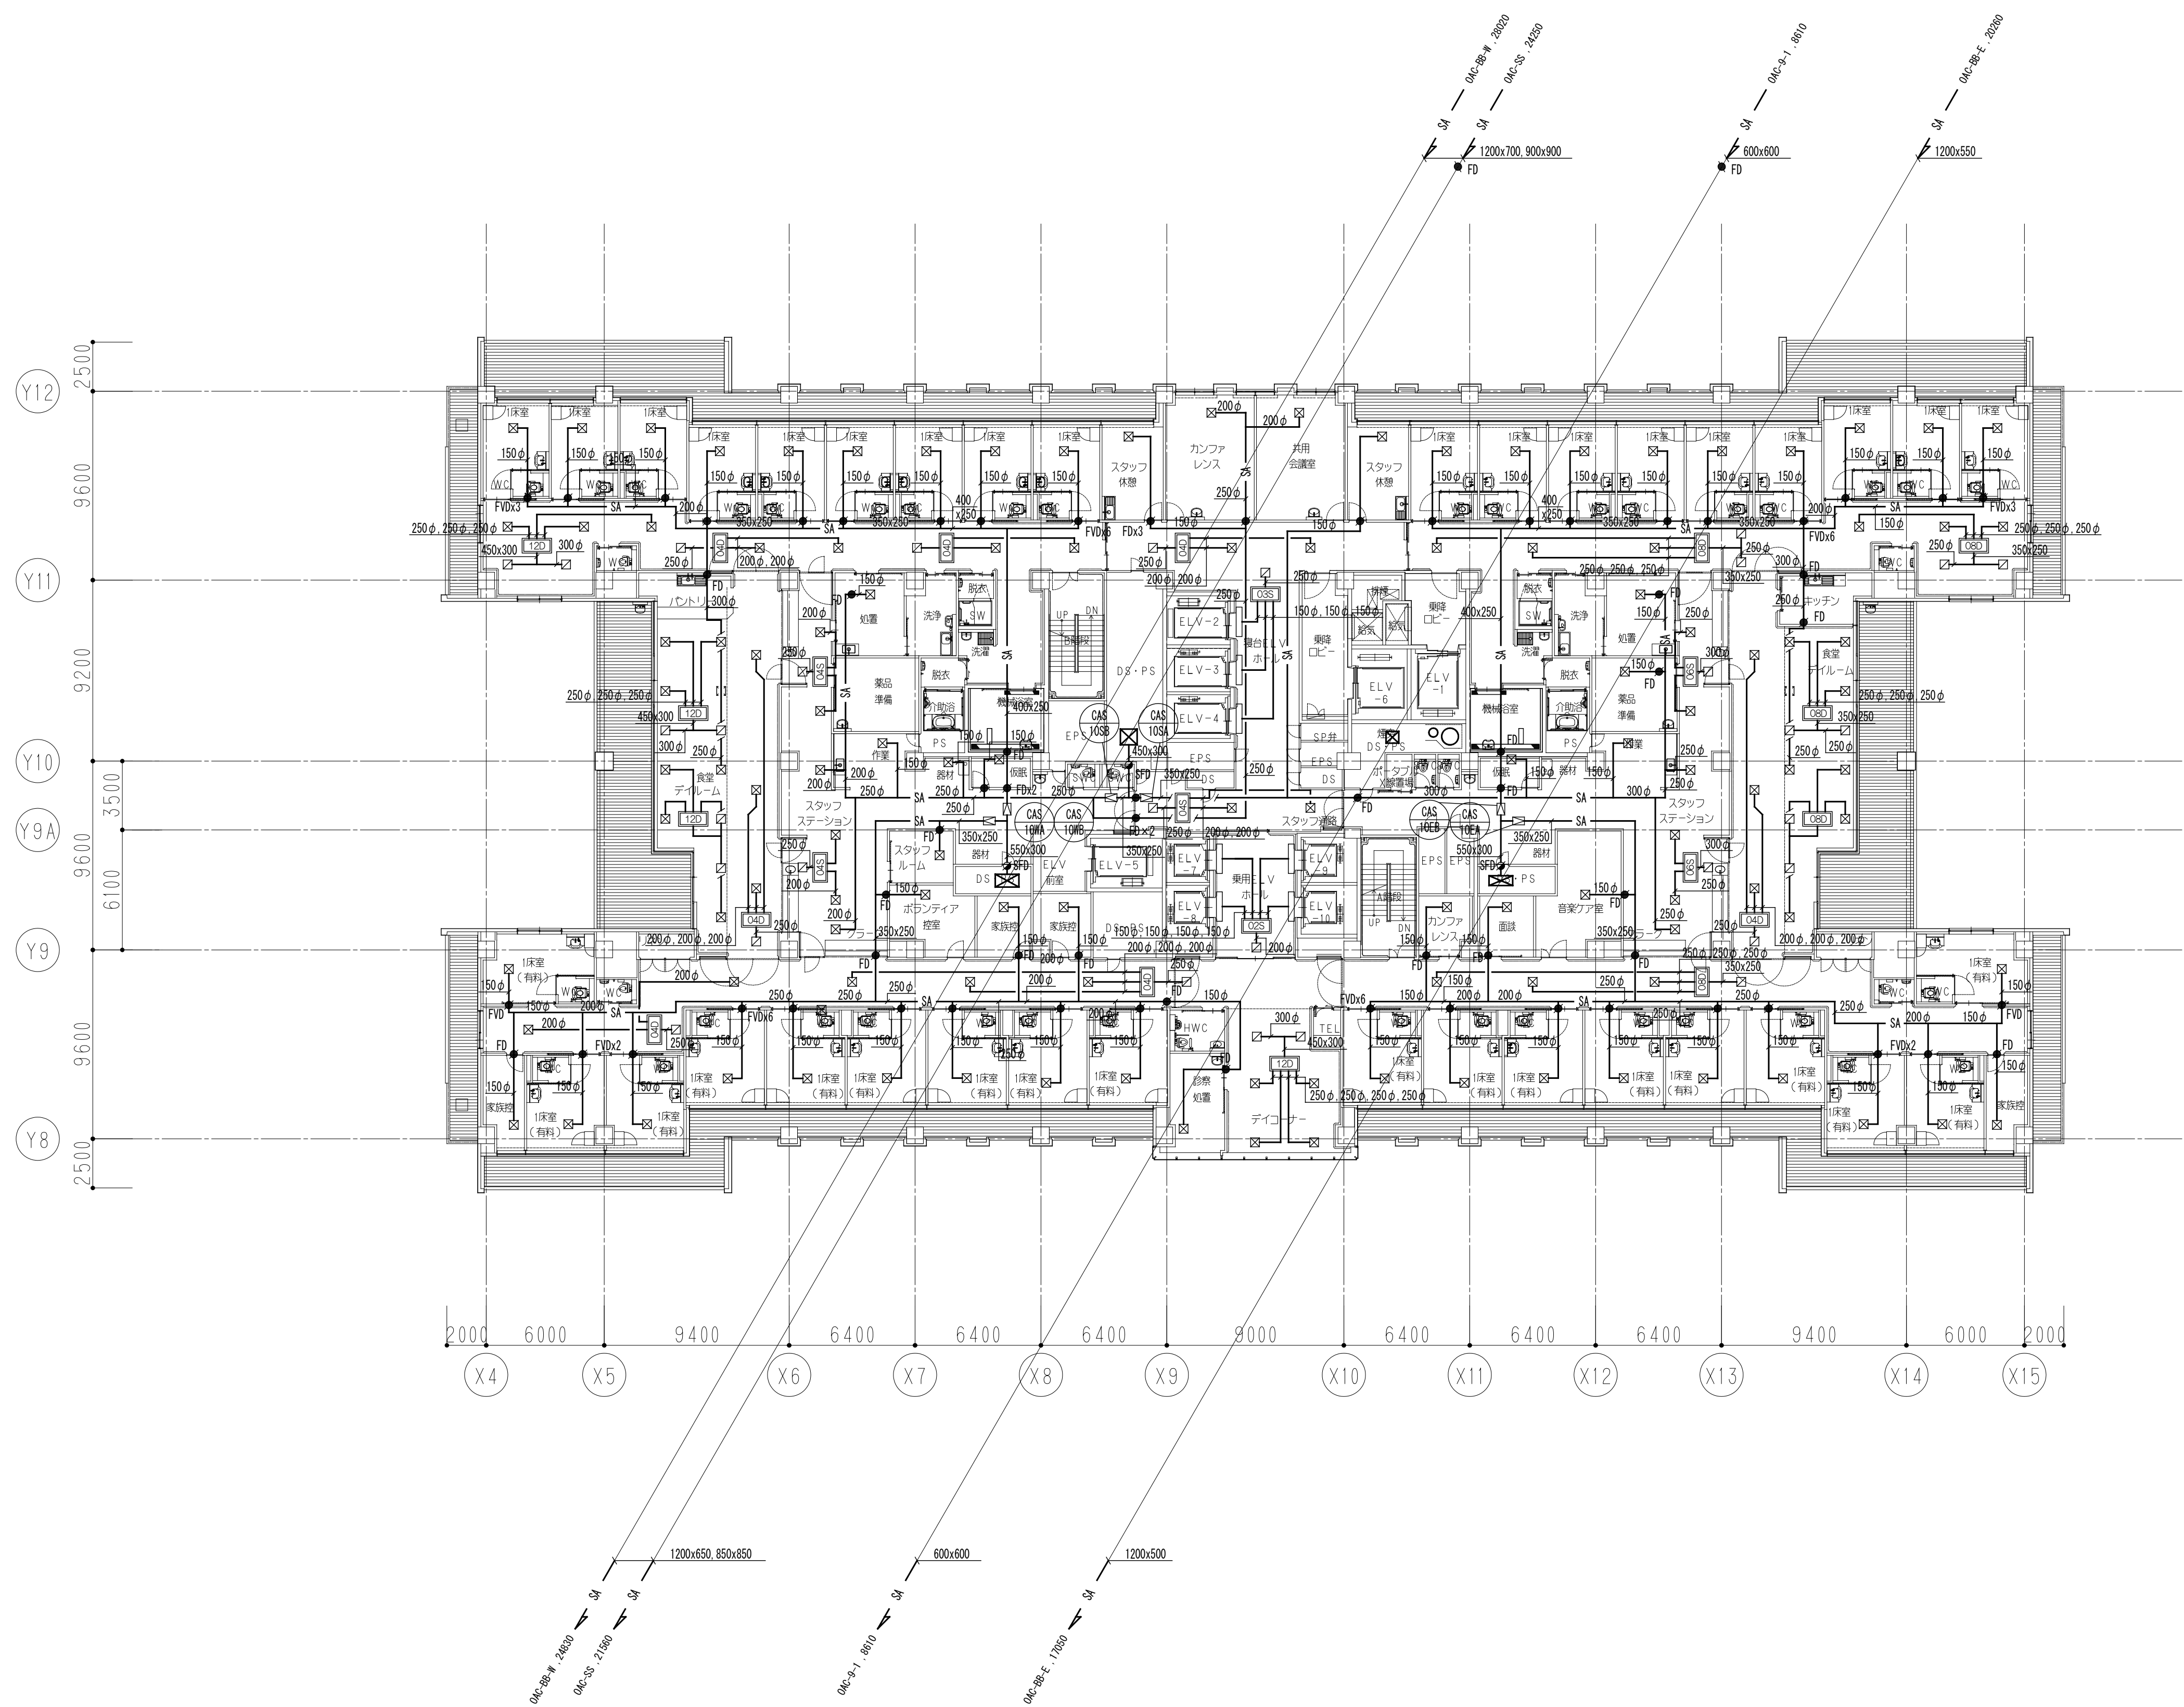


	埼玉県病院局	部長	課長	副課長	主幹	主任			グループ長	PM	担当	工事名	埼玉県立がんセンター新病院建設工事	設計No.	25-880470	図面No. A-0414
												図名	空調ダクト 10階平面図	設計 2011 年 7 月 25 日		
									戸田建設株式会社一級建築士事務所			縮尺 S = 1/400 (A3判) S = 1/200 (A1判)				


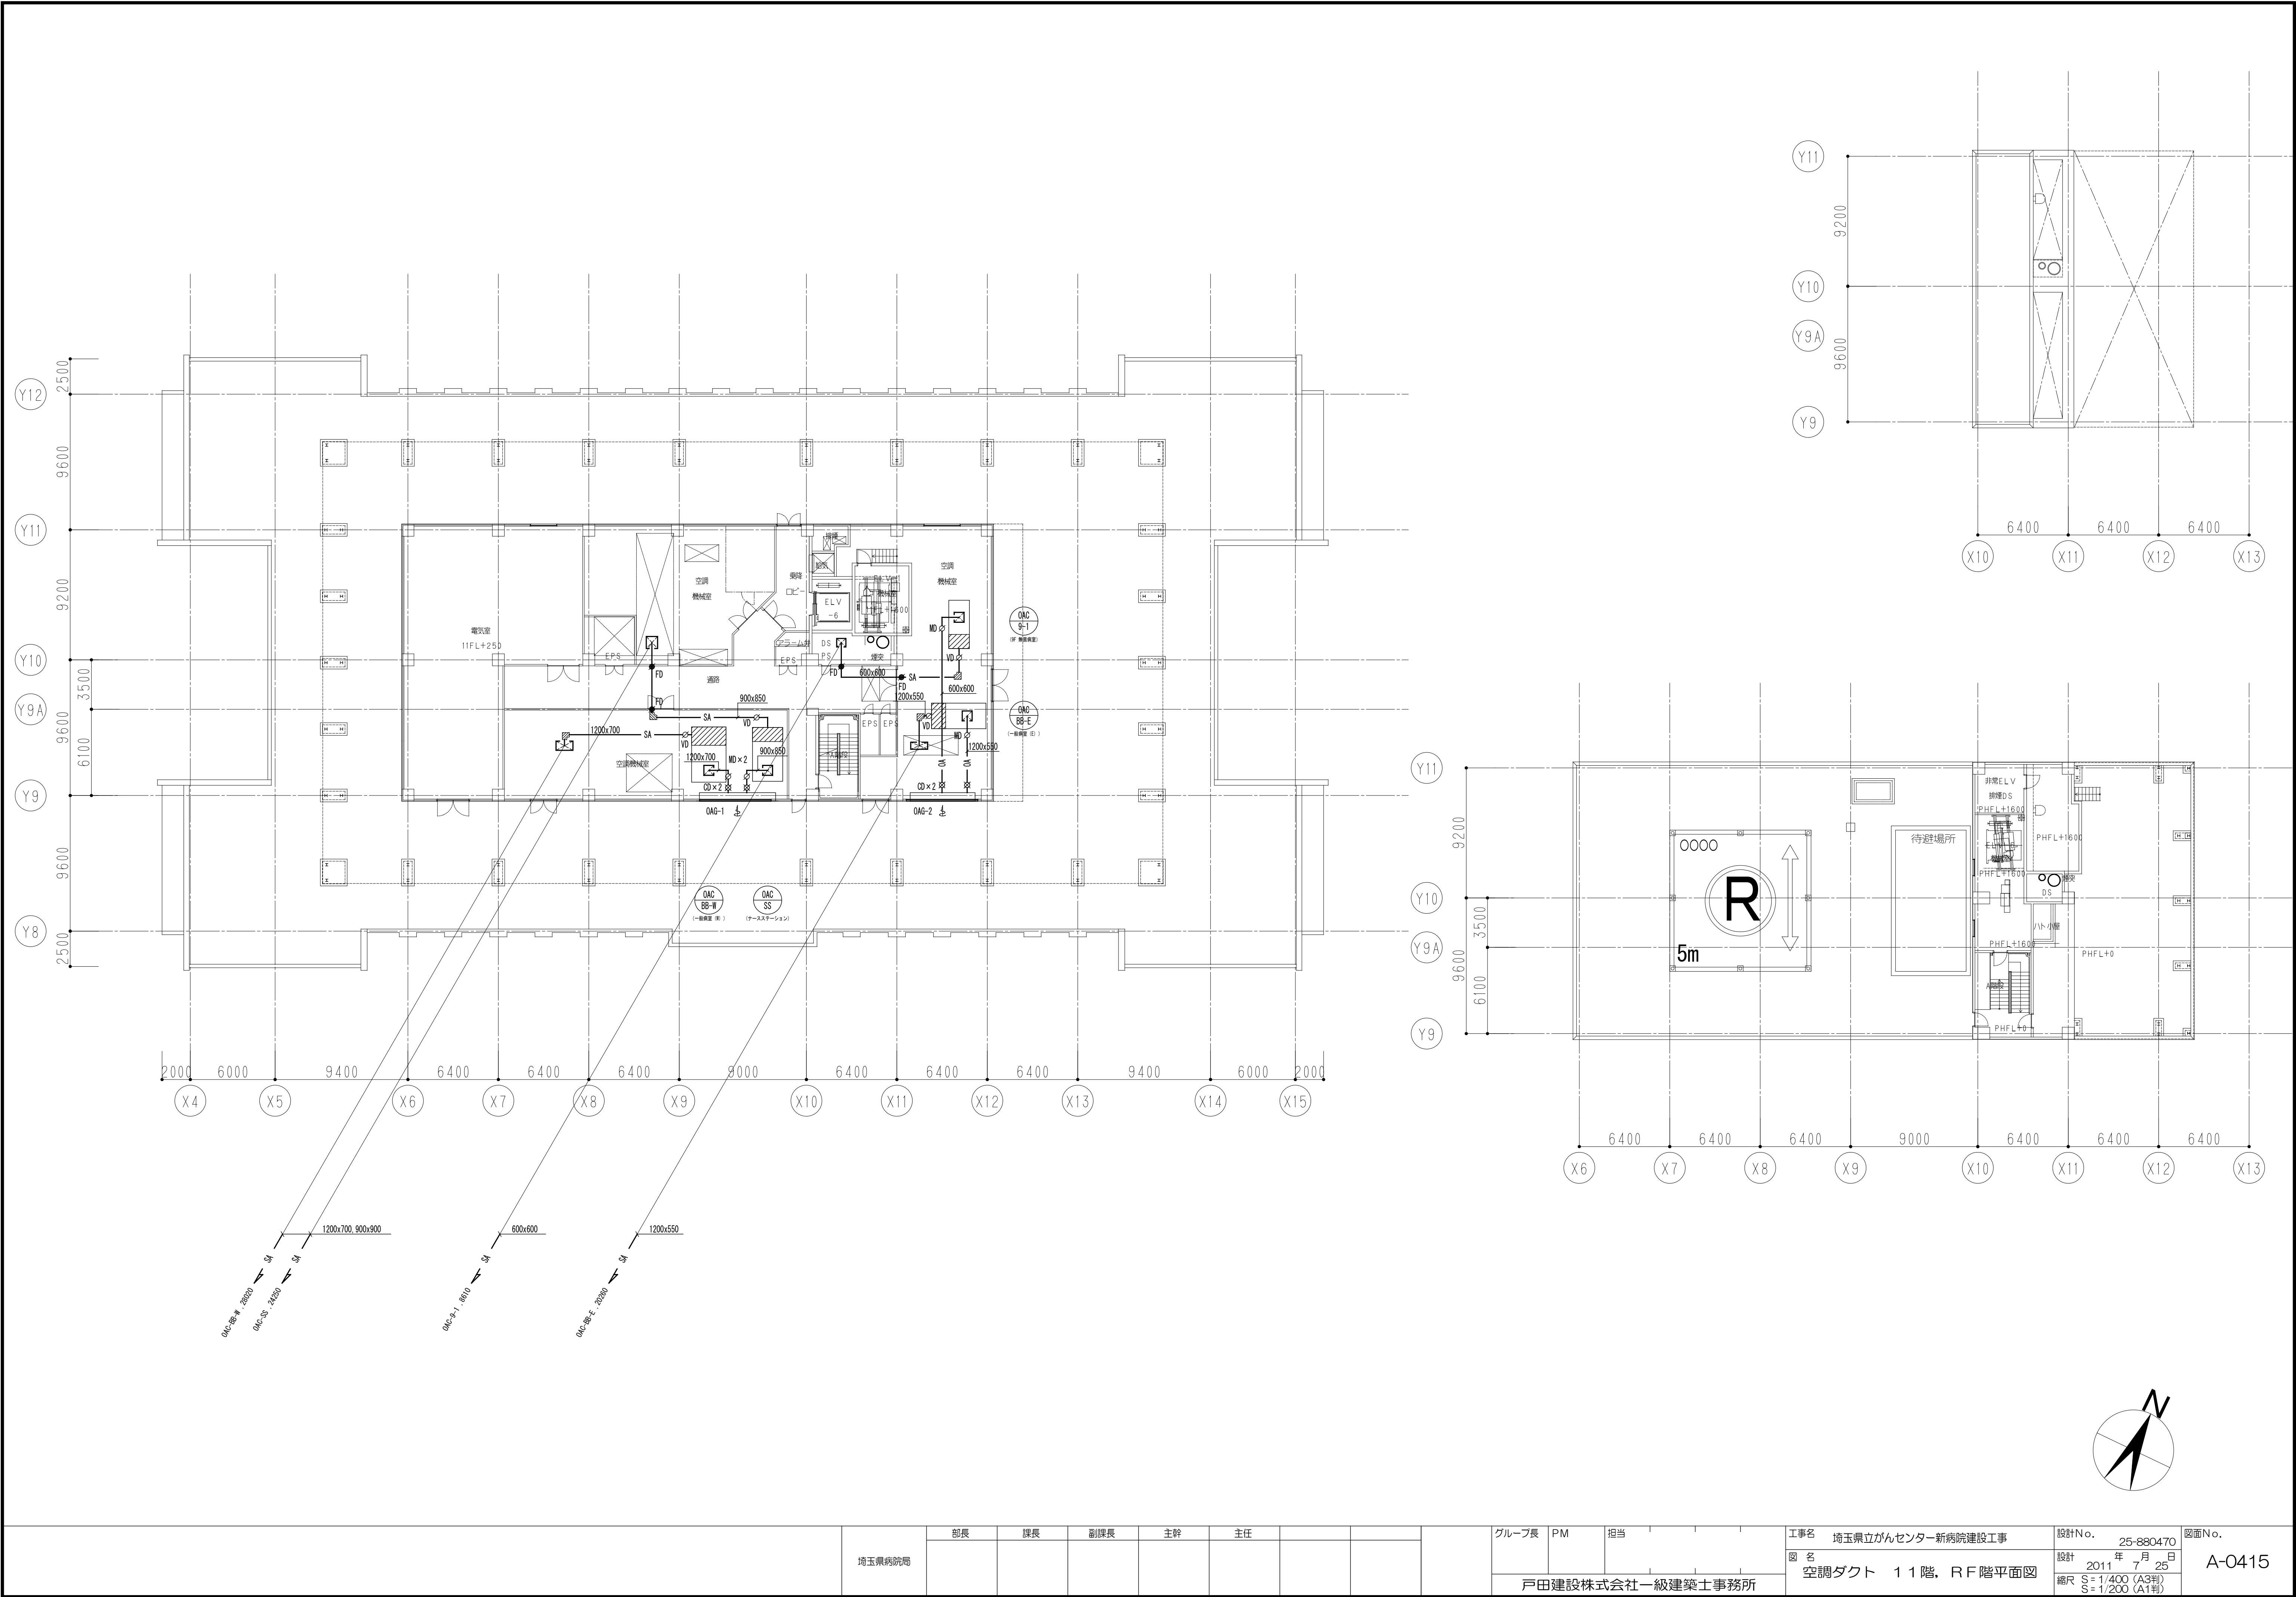


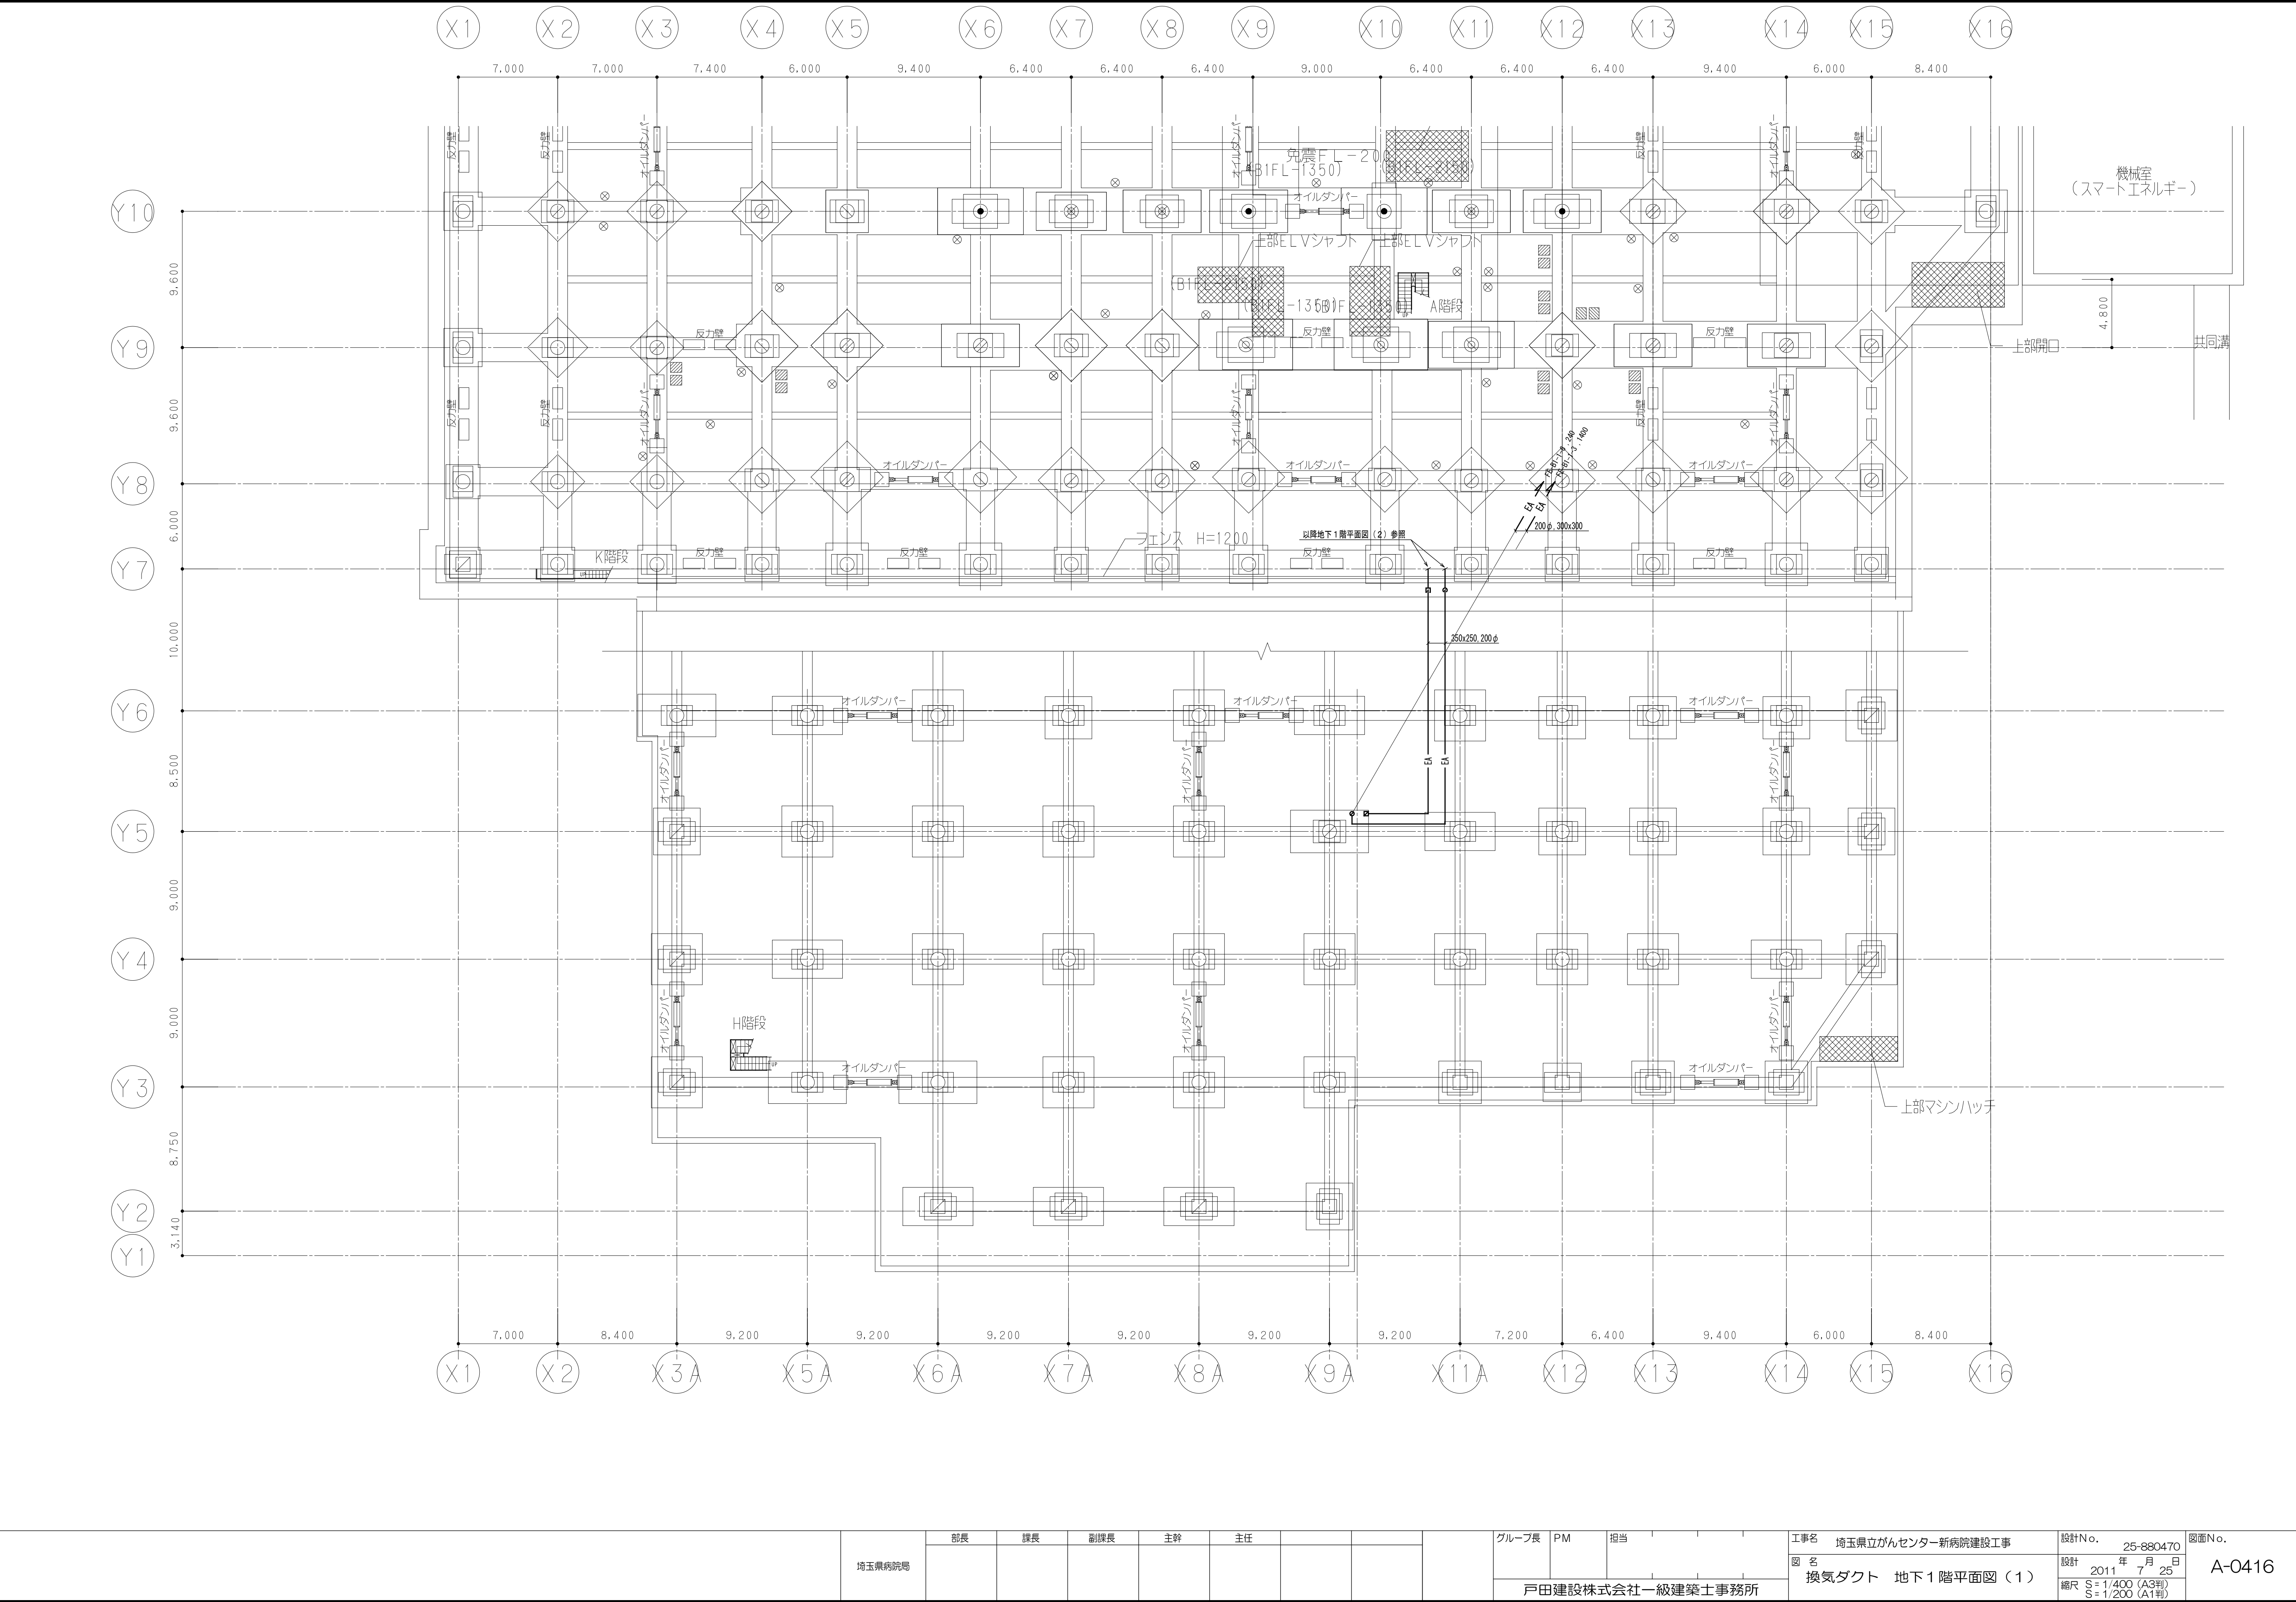

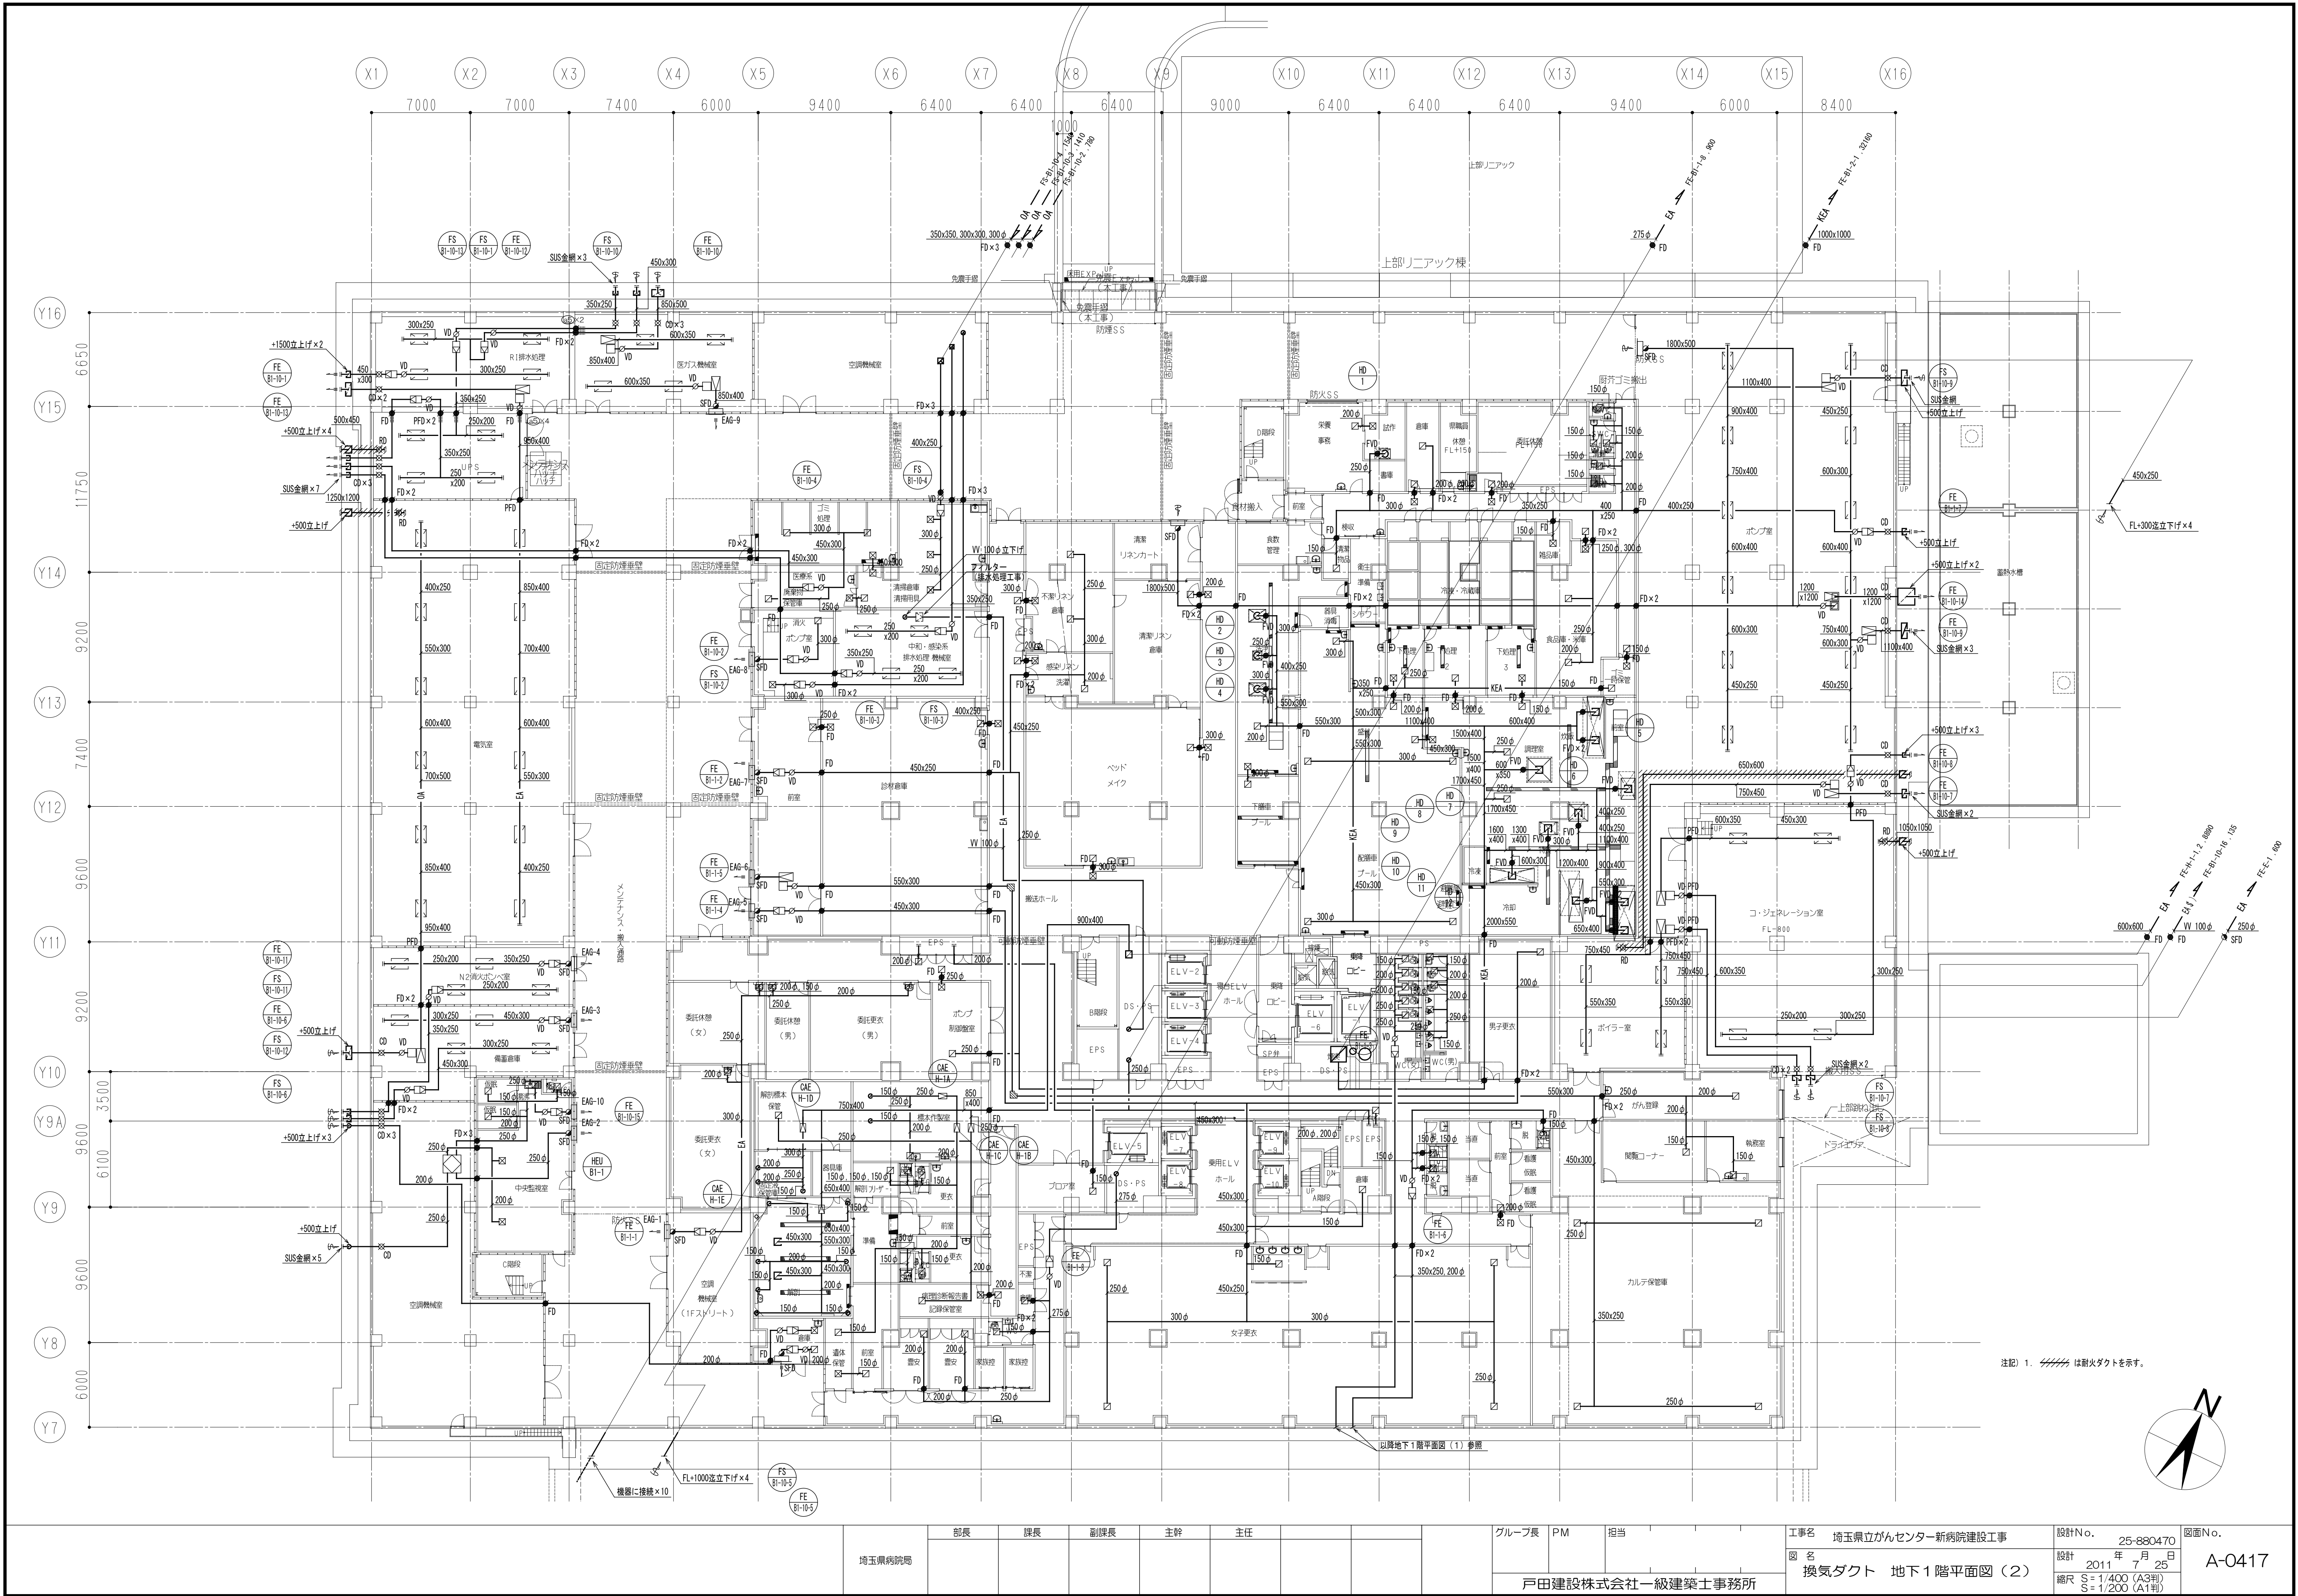


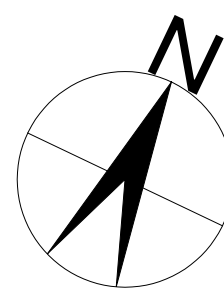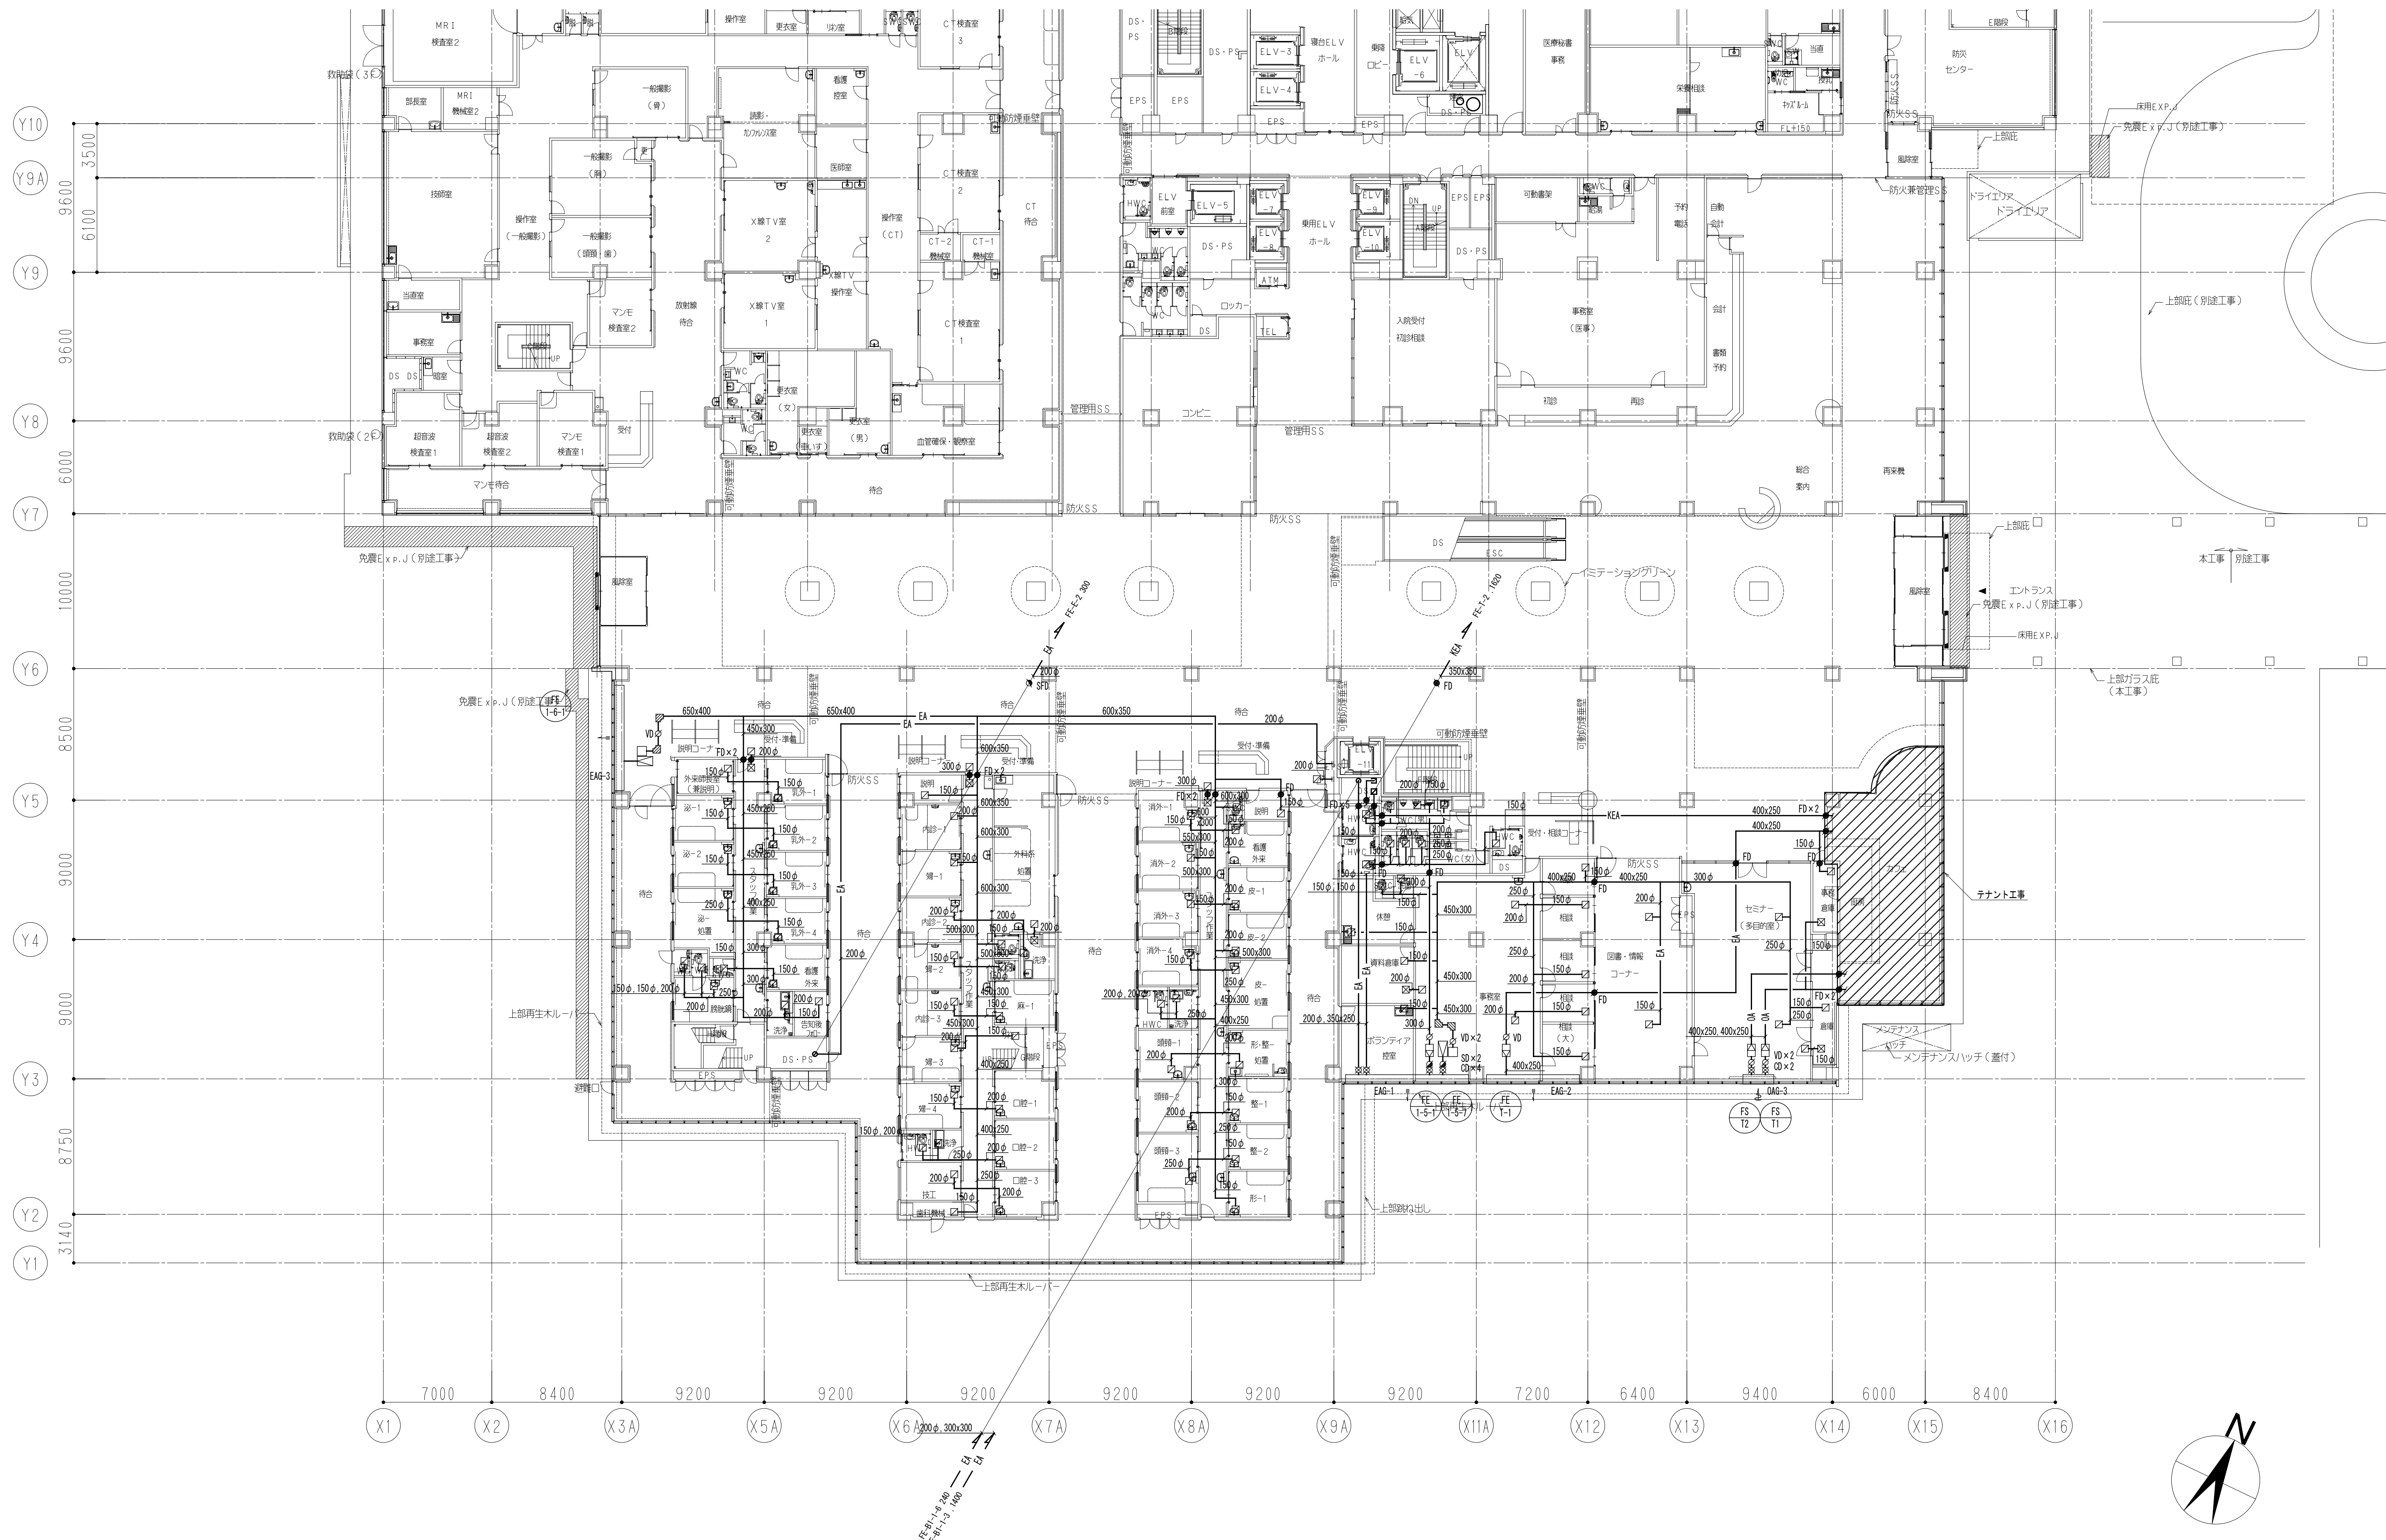


	埼玉県病院局	部長	課長	副課長	主幹	主任				グループ長	PM	担当	工事名	埼玉県立がんセンター新病院建設工事	設計No.	25-880470	図面No.
													図名	換気ダクト 1階平面図（1）	設計	2011年7月25日	
		戸田建設株式会社一級建築士事務所											縮尺	S=1/400（A3判） S=1/200（A1判）	A-0418		

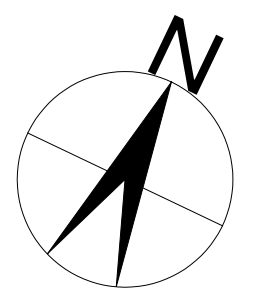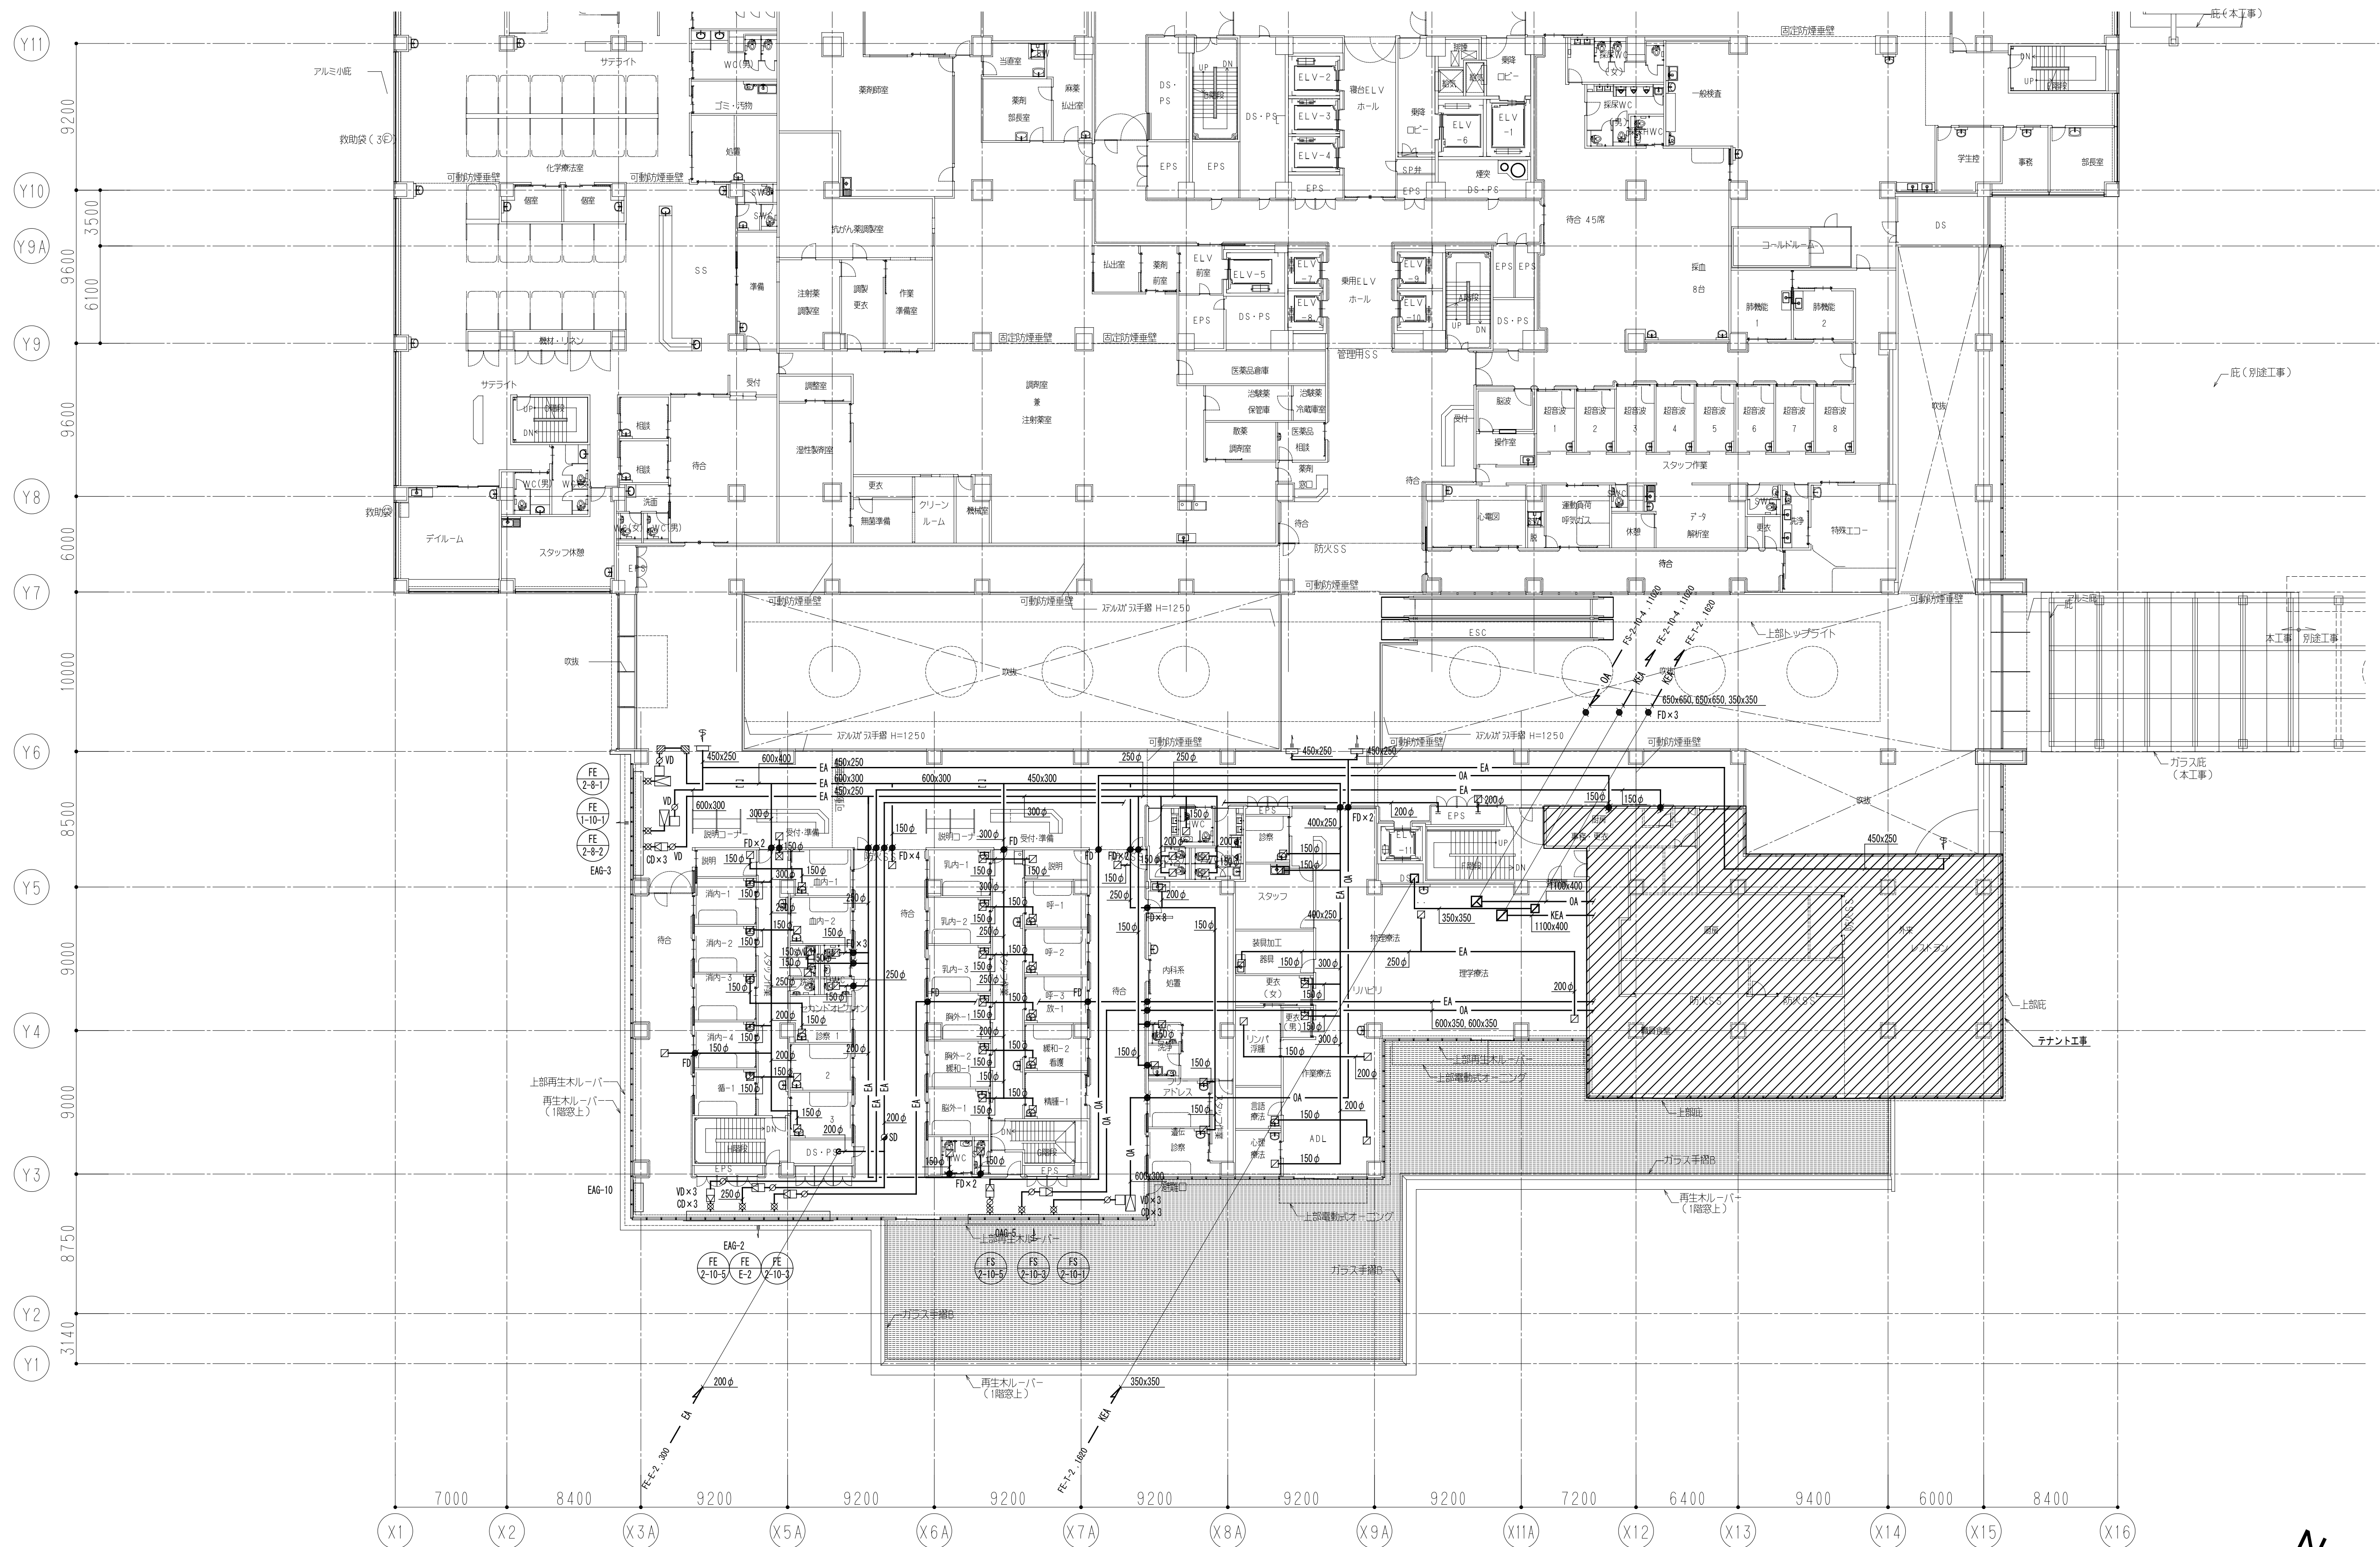



戸田建設 建築設計情報部 制定 '92.12. 改訂 '11.4.1(本社版)	埼玉県病院局	部長	課長	副課長	主幹	主任			グループ長	PM	担当	工事名	埼玉県がんセンター新病院建設工事	設計No.	25-880470	図面No.	A-0420
												図名	換気ダクト 2階平面図(1)	設計	2011年7月25日		
														縮尺	S=1/400 (A3用) S=1/200 (A1用)		

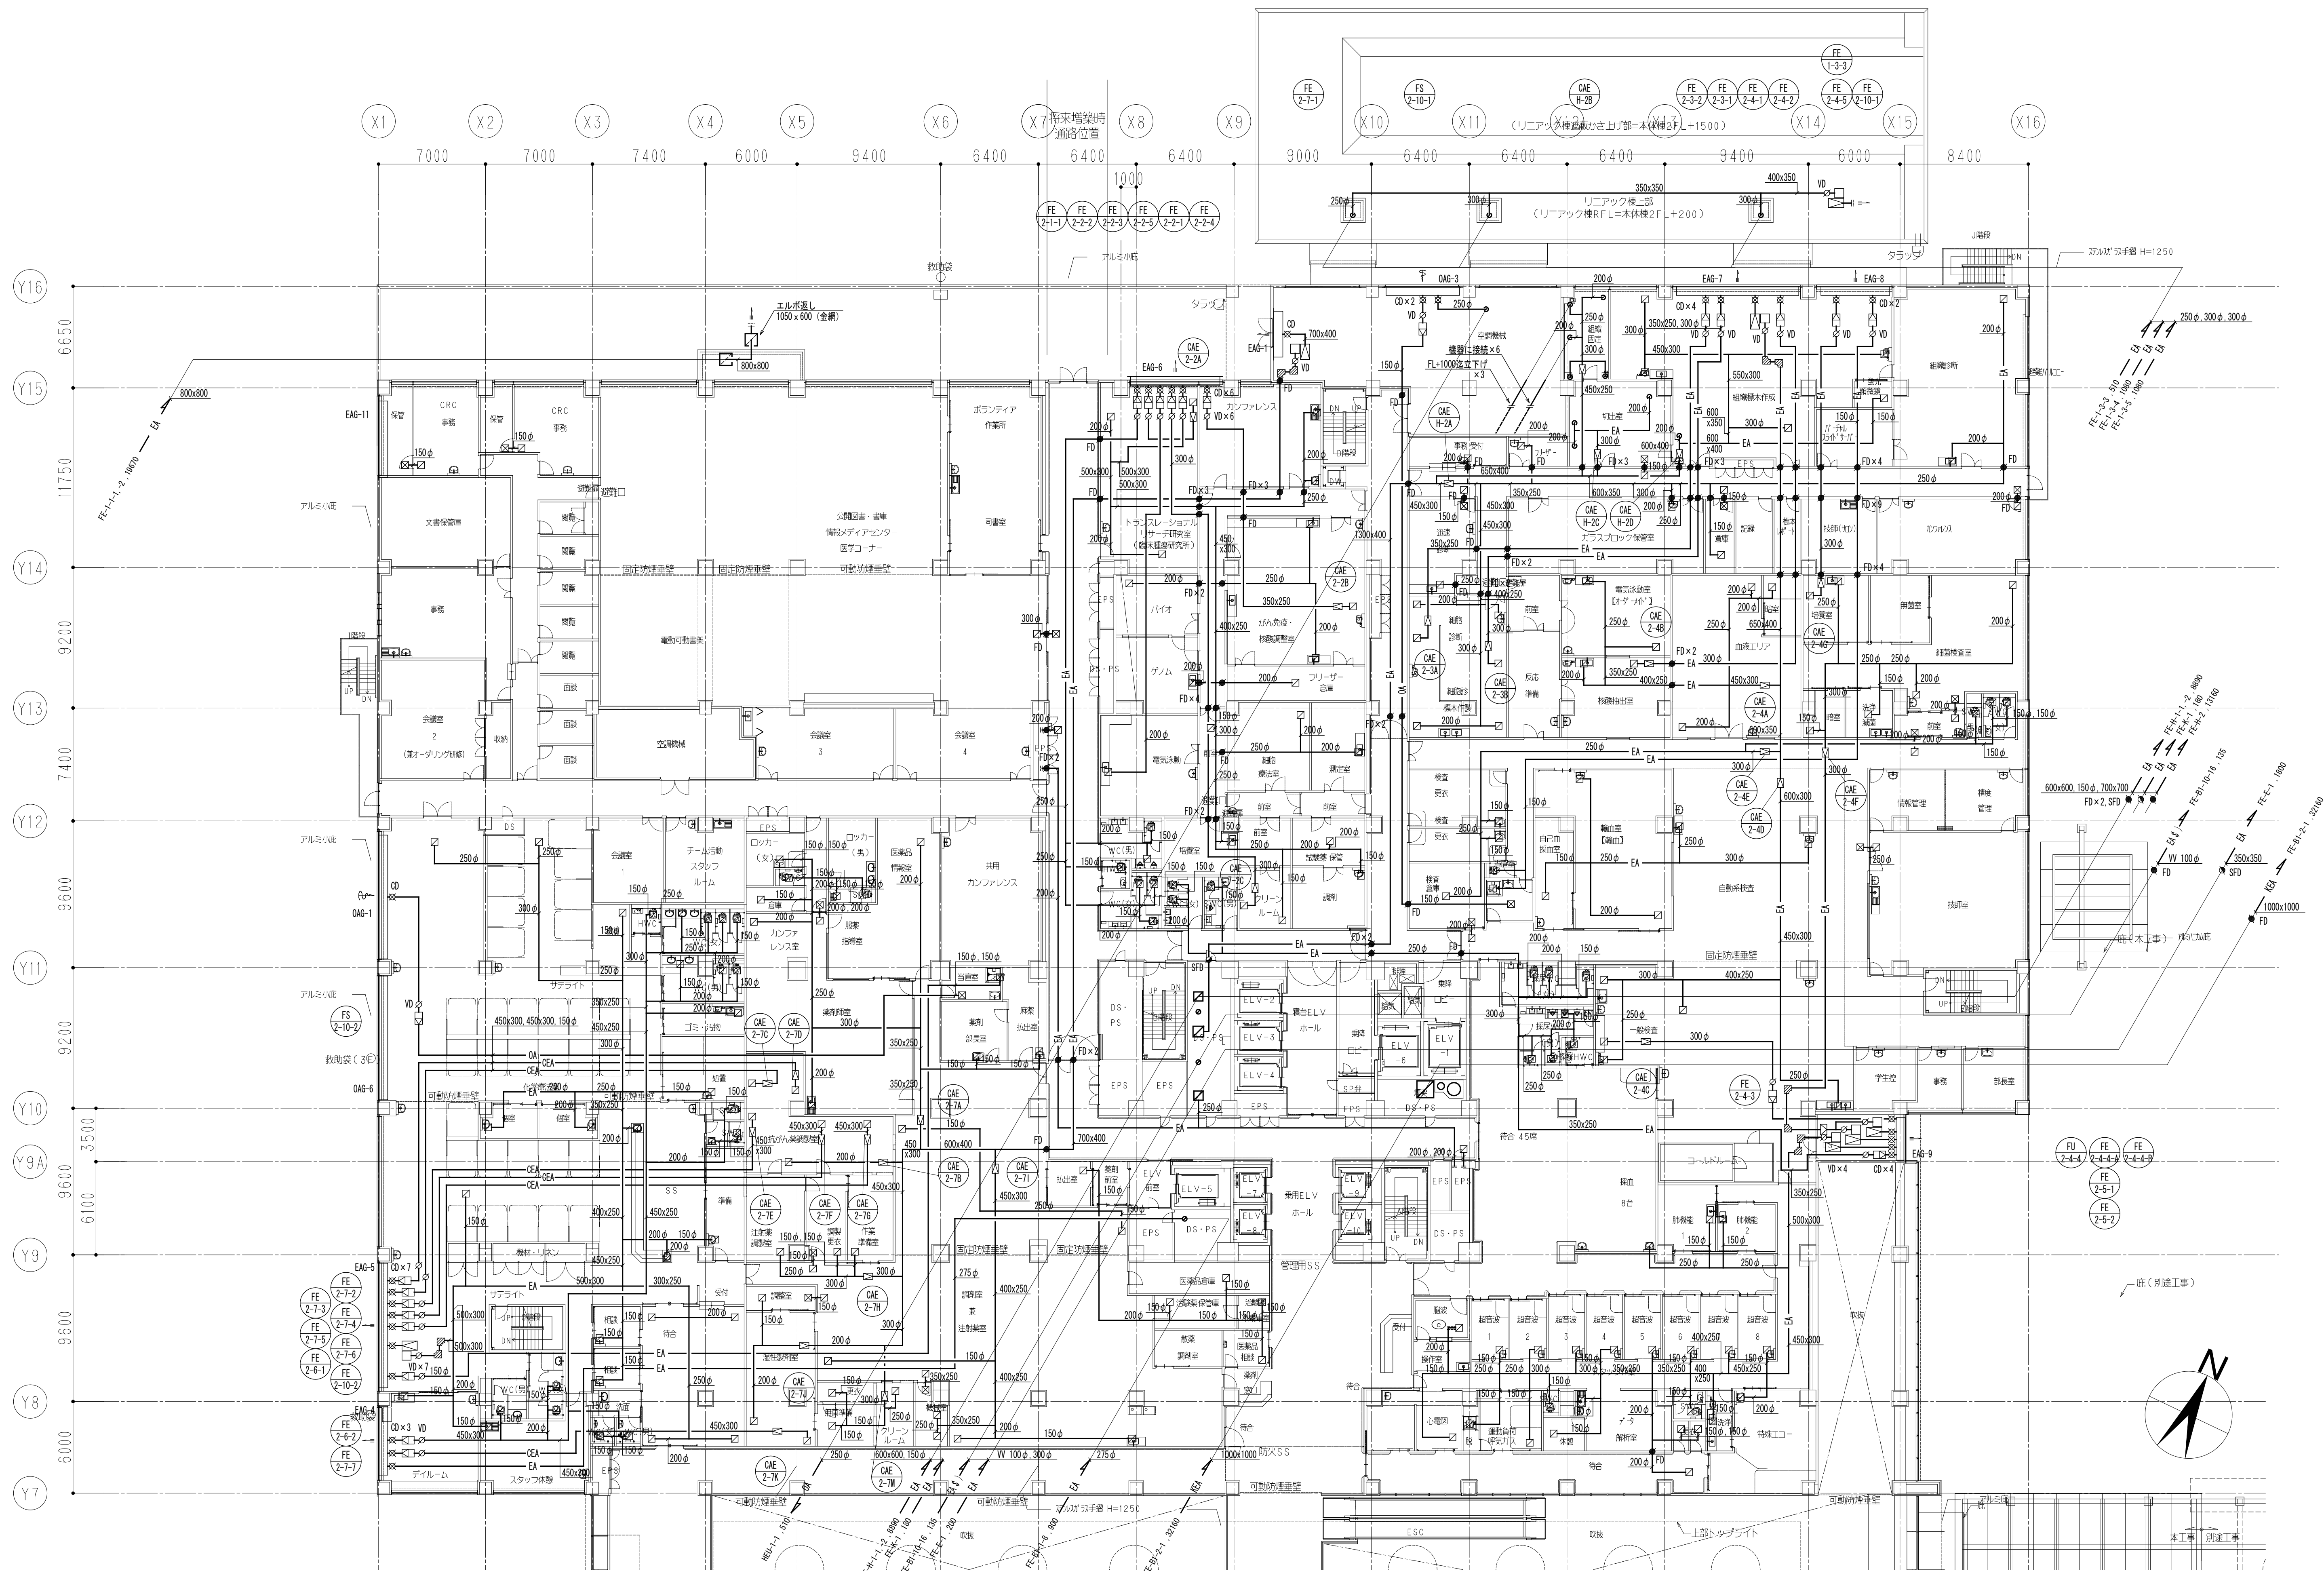


項目	内容	担当者	承認者	承認日	図名	設計No.	設計	縮尺	図面No.
図名	換気ダクト 2階平面図 (2)	PM	担当		図名	25-880470	2011 年 7 月 25 日	S=1/400 (A3用) S=1/200 (A1用)	A-0421
設計No.	25-880470				設計				
縮尺	S=1/400 (A3用) S=1/200 (A1用)				縮尺				


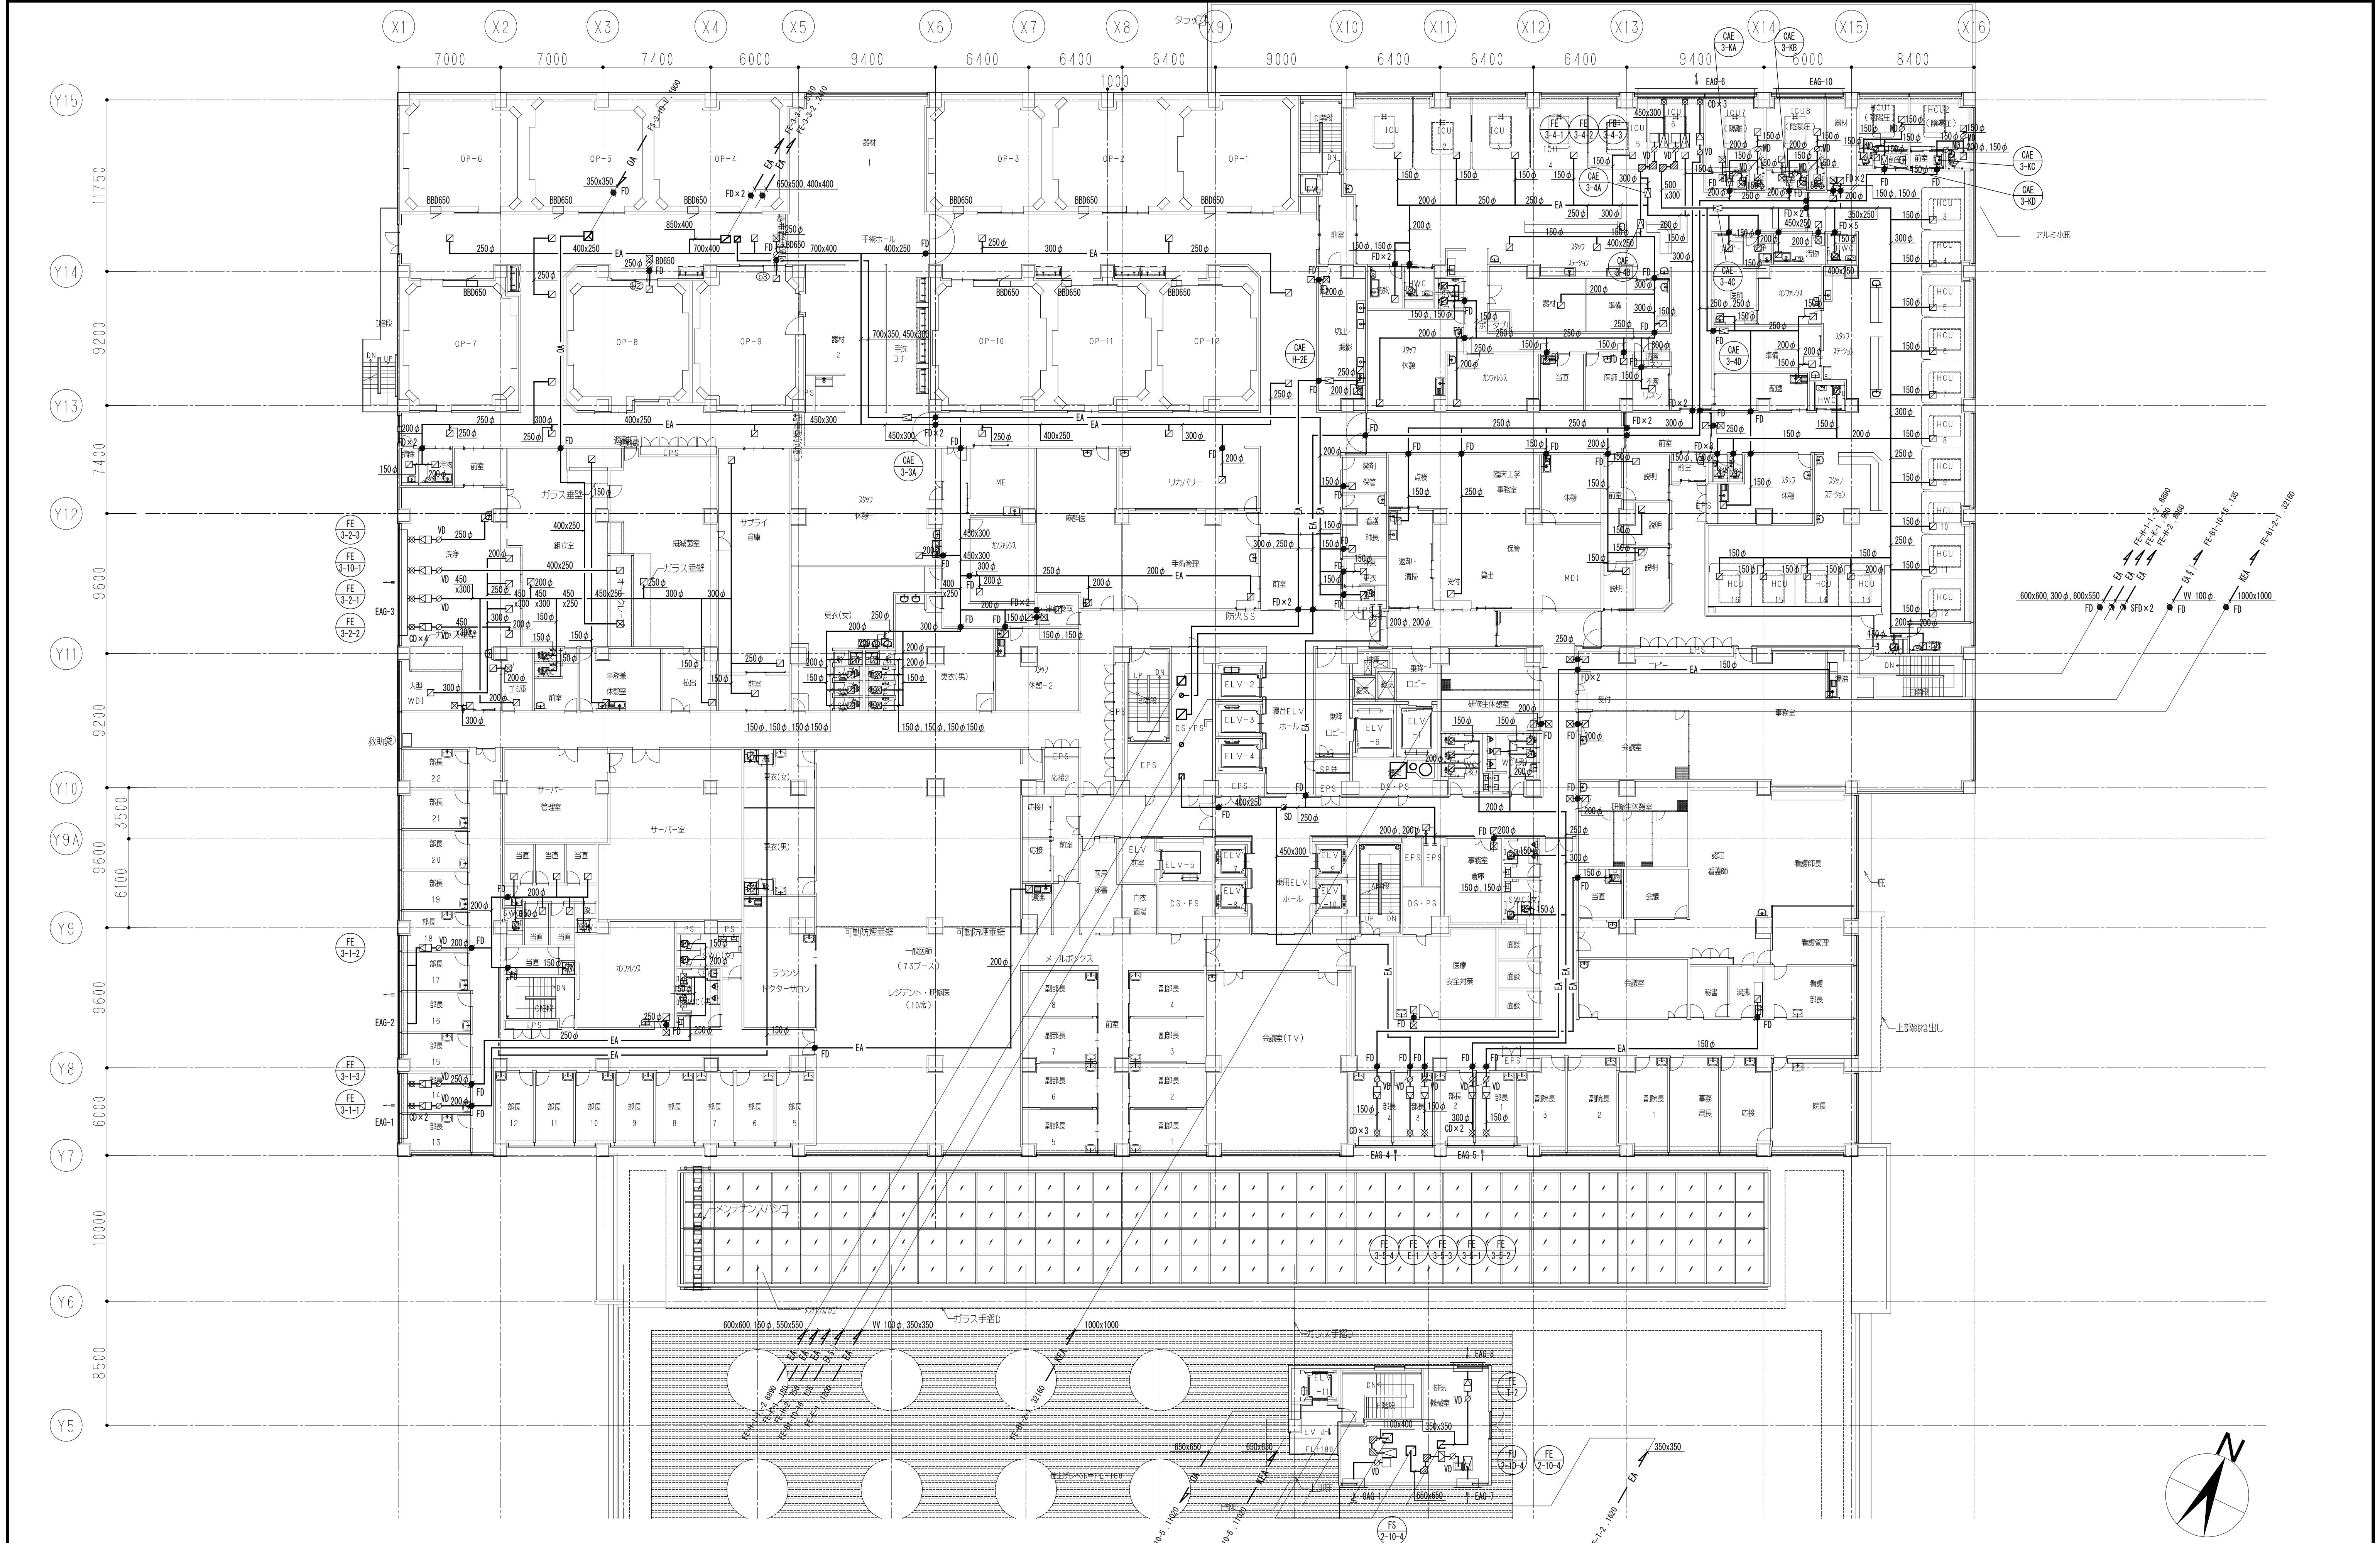


	埼玉県病院局	部長	課長	副課長	主幹	主任			グループ長	PM	担当	工事名	埼玉県立がんセンター新病院建設工事	設計No.	25-880470	図面No.	A-0422
												図名	換気ダクト 3階平面図	設計	2011 年 7 月 25 日		
									戸田建設株式会社一級建築士事務所			縮尺	S = 1/400 (A3判) S = 1/200 (A1判)				

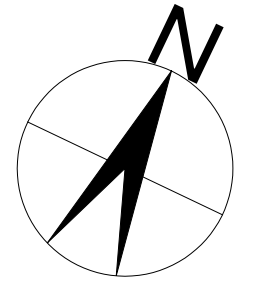
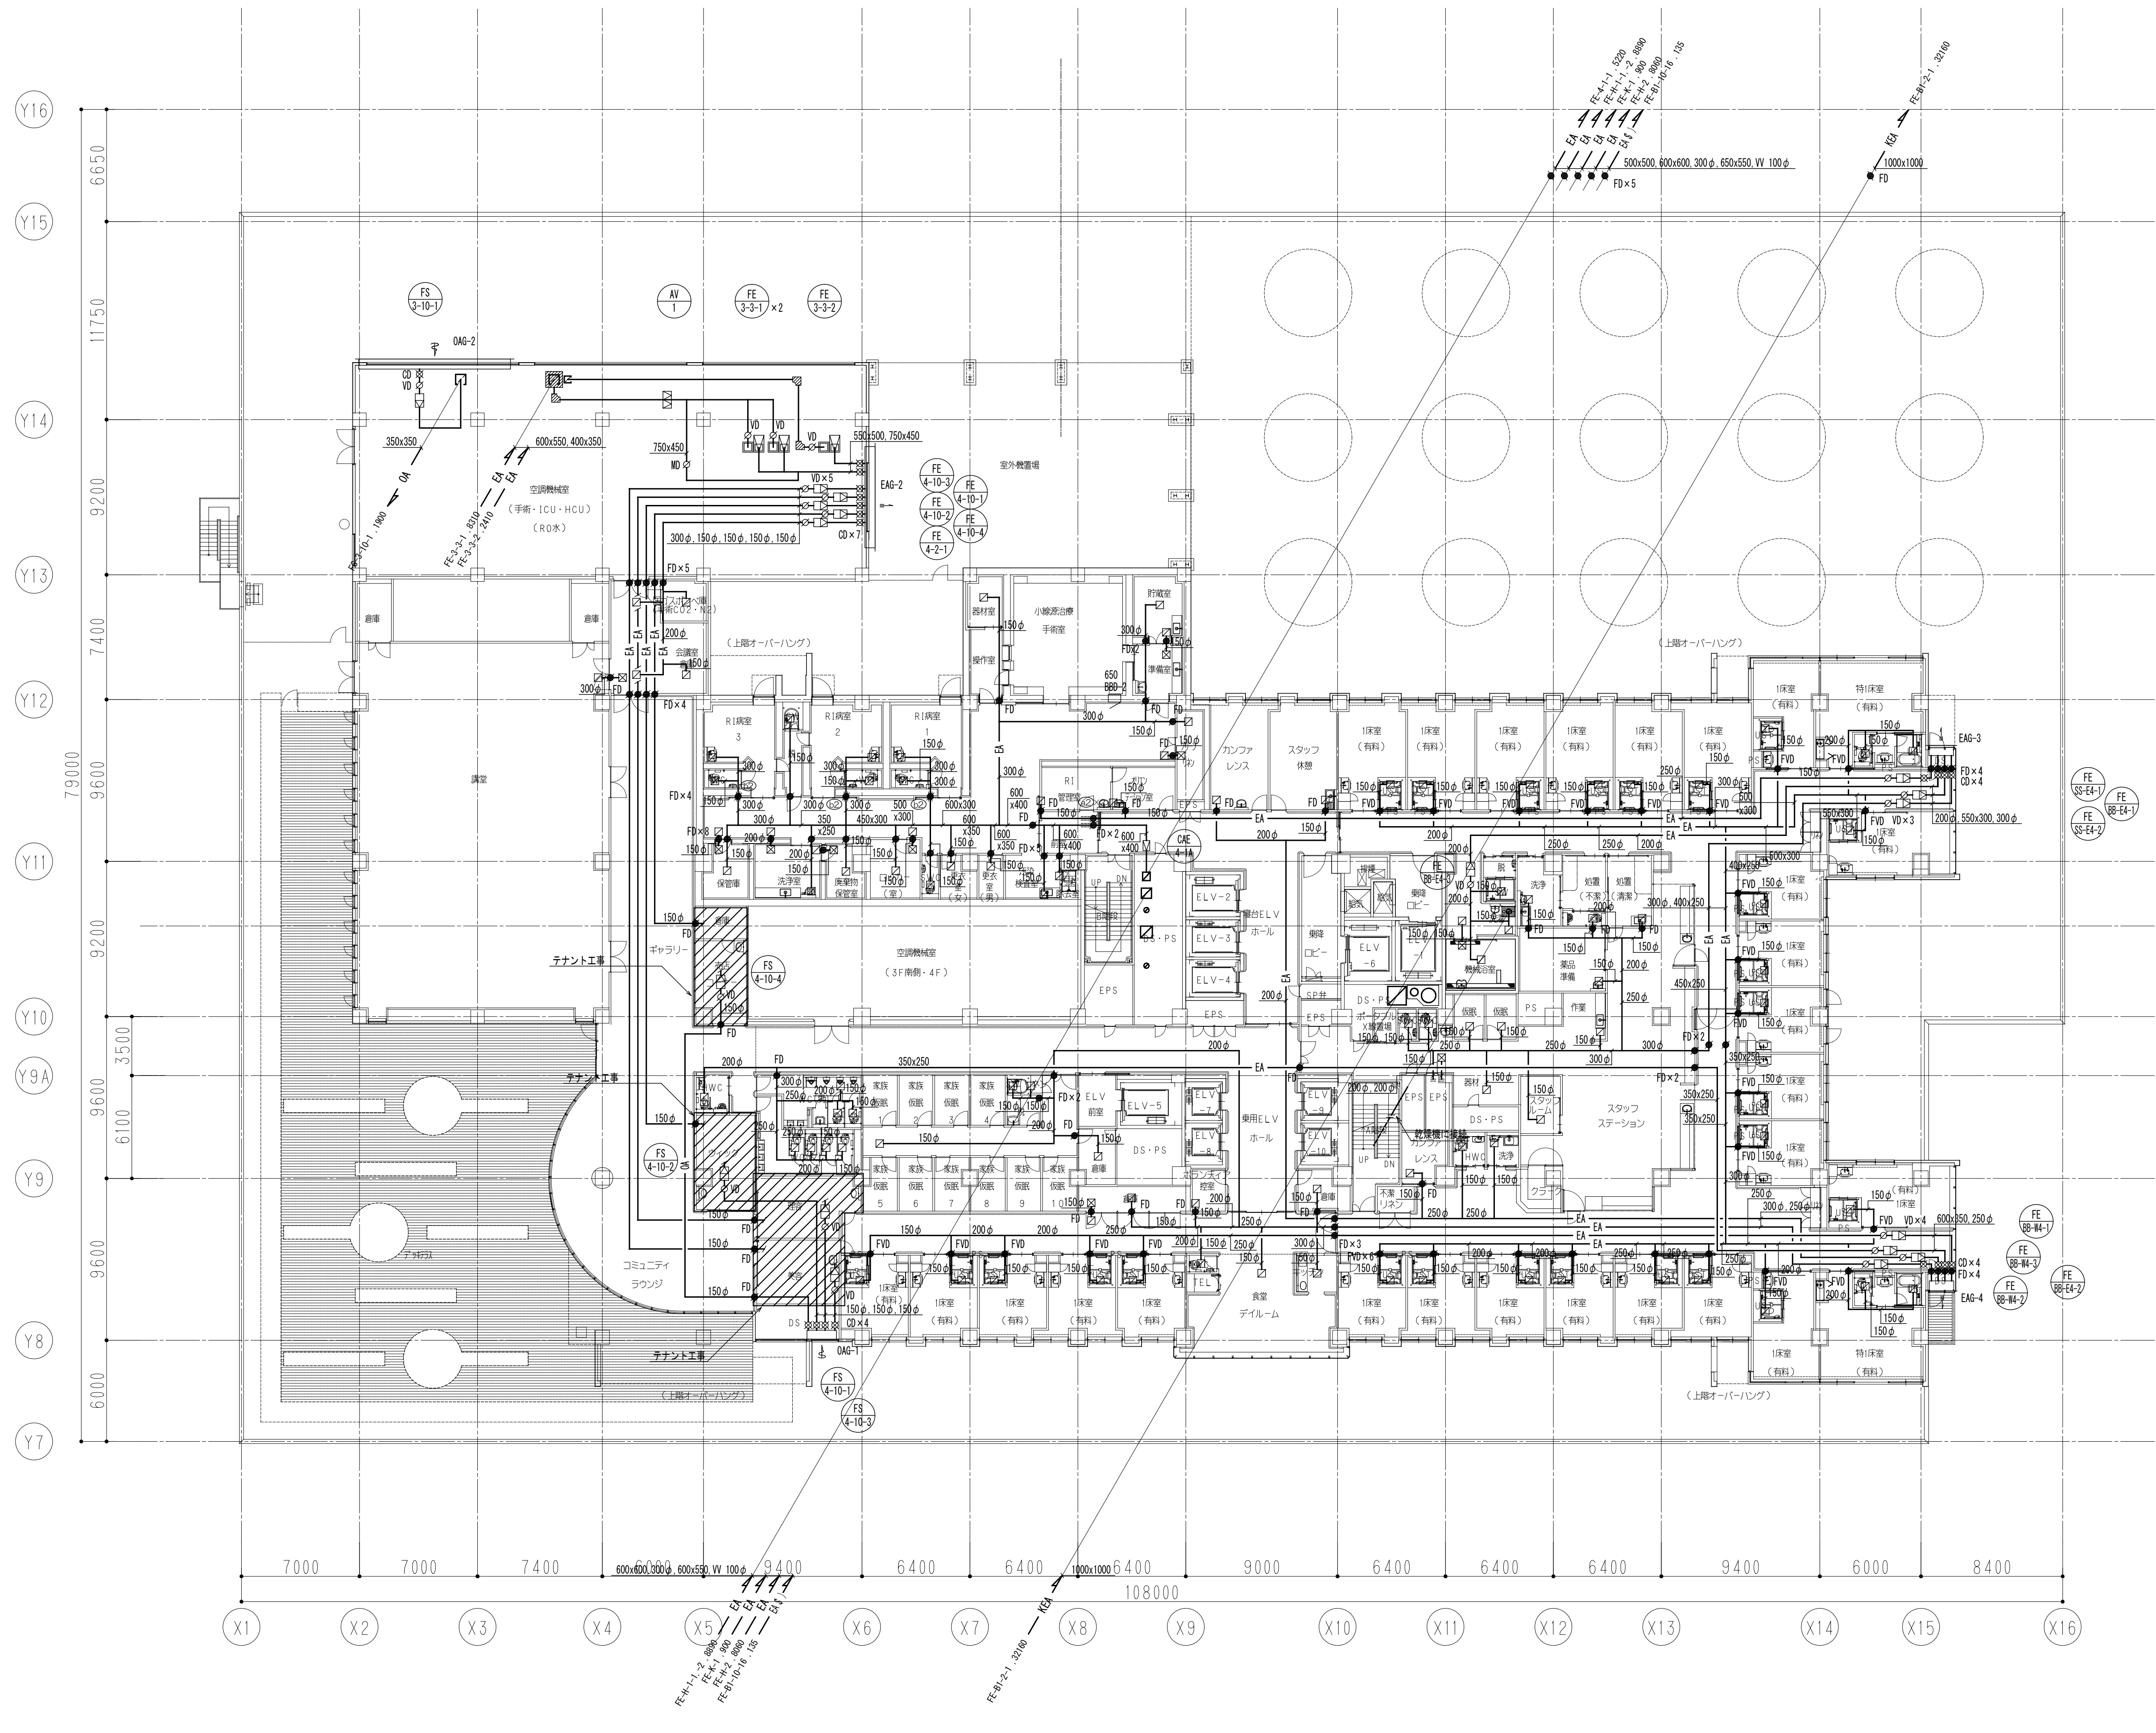


戸田建設 建築設計情報部 制定 '92.12. 改訂 '11.4.1(本社版)	埼玉病院局	部長	課長	副課長	主幹	主任	グループ長	PM	担当	工事名	設計No.	図面No.
										埼玉県立がんセンター新病院建設工事	25-880470	A-0423
										換気ダクト 4階平面図	設計 2011 年 7 月 25 日 縮尺 S=1/400 (A3用) S=1/200 (A1用)	

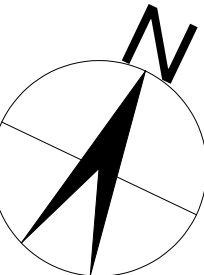

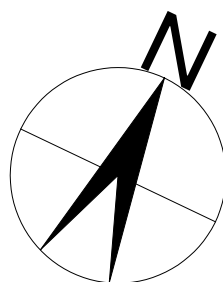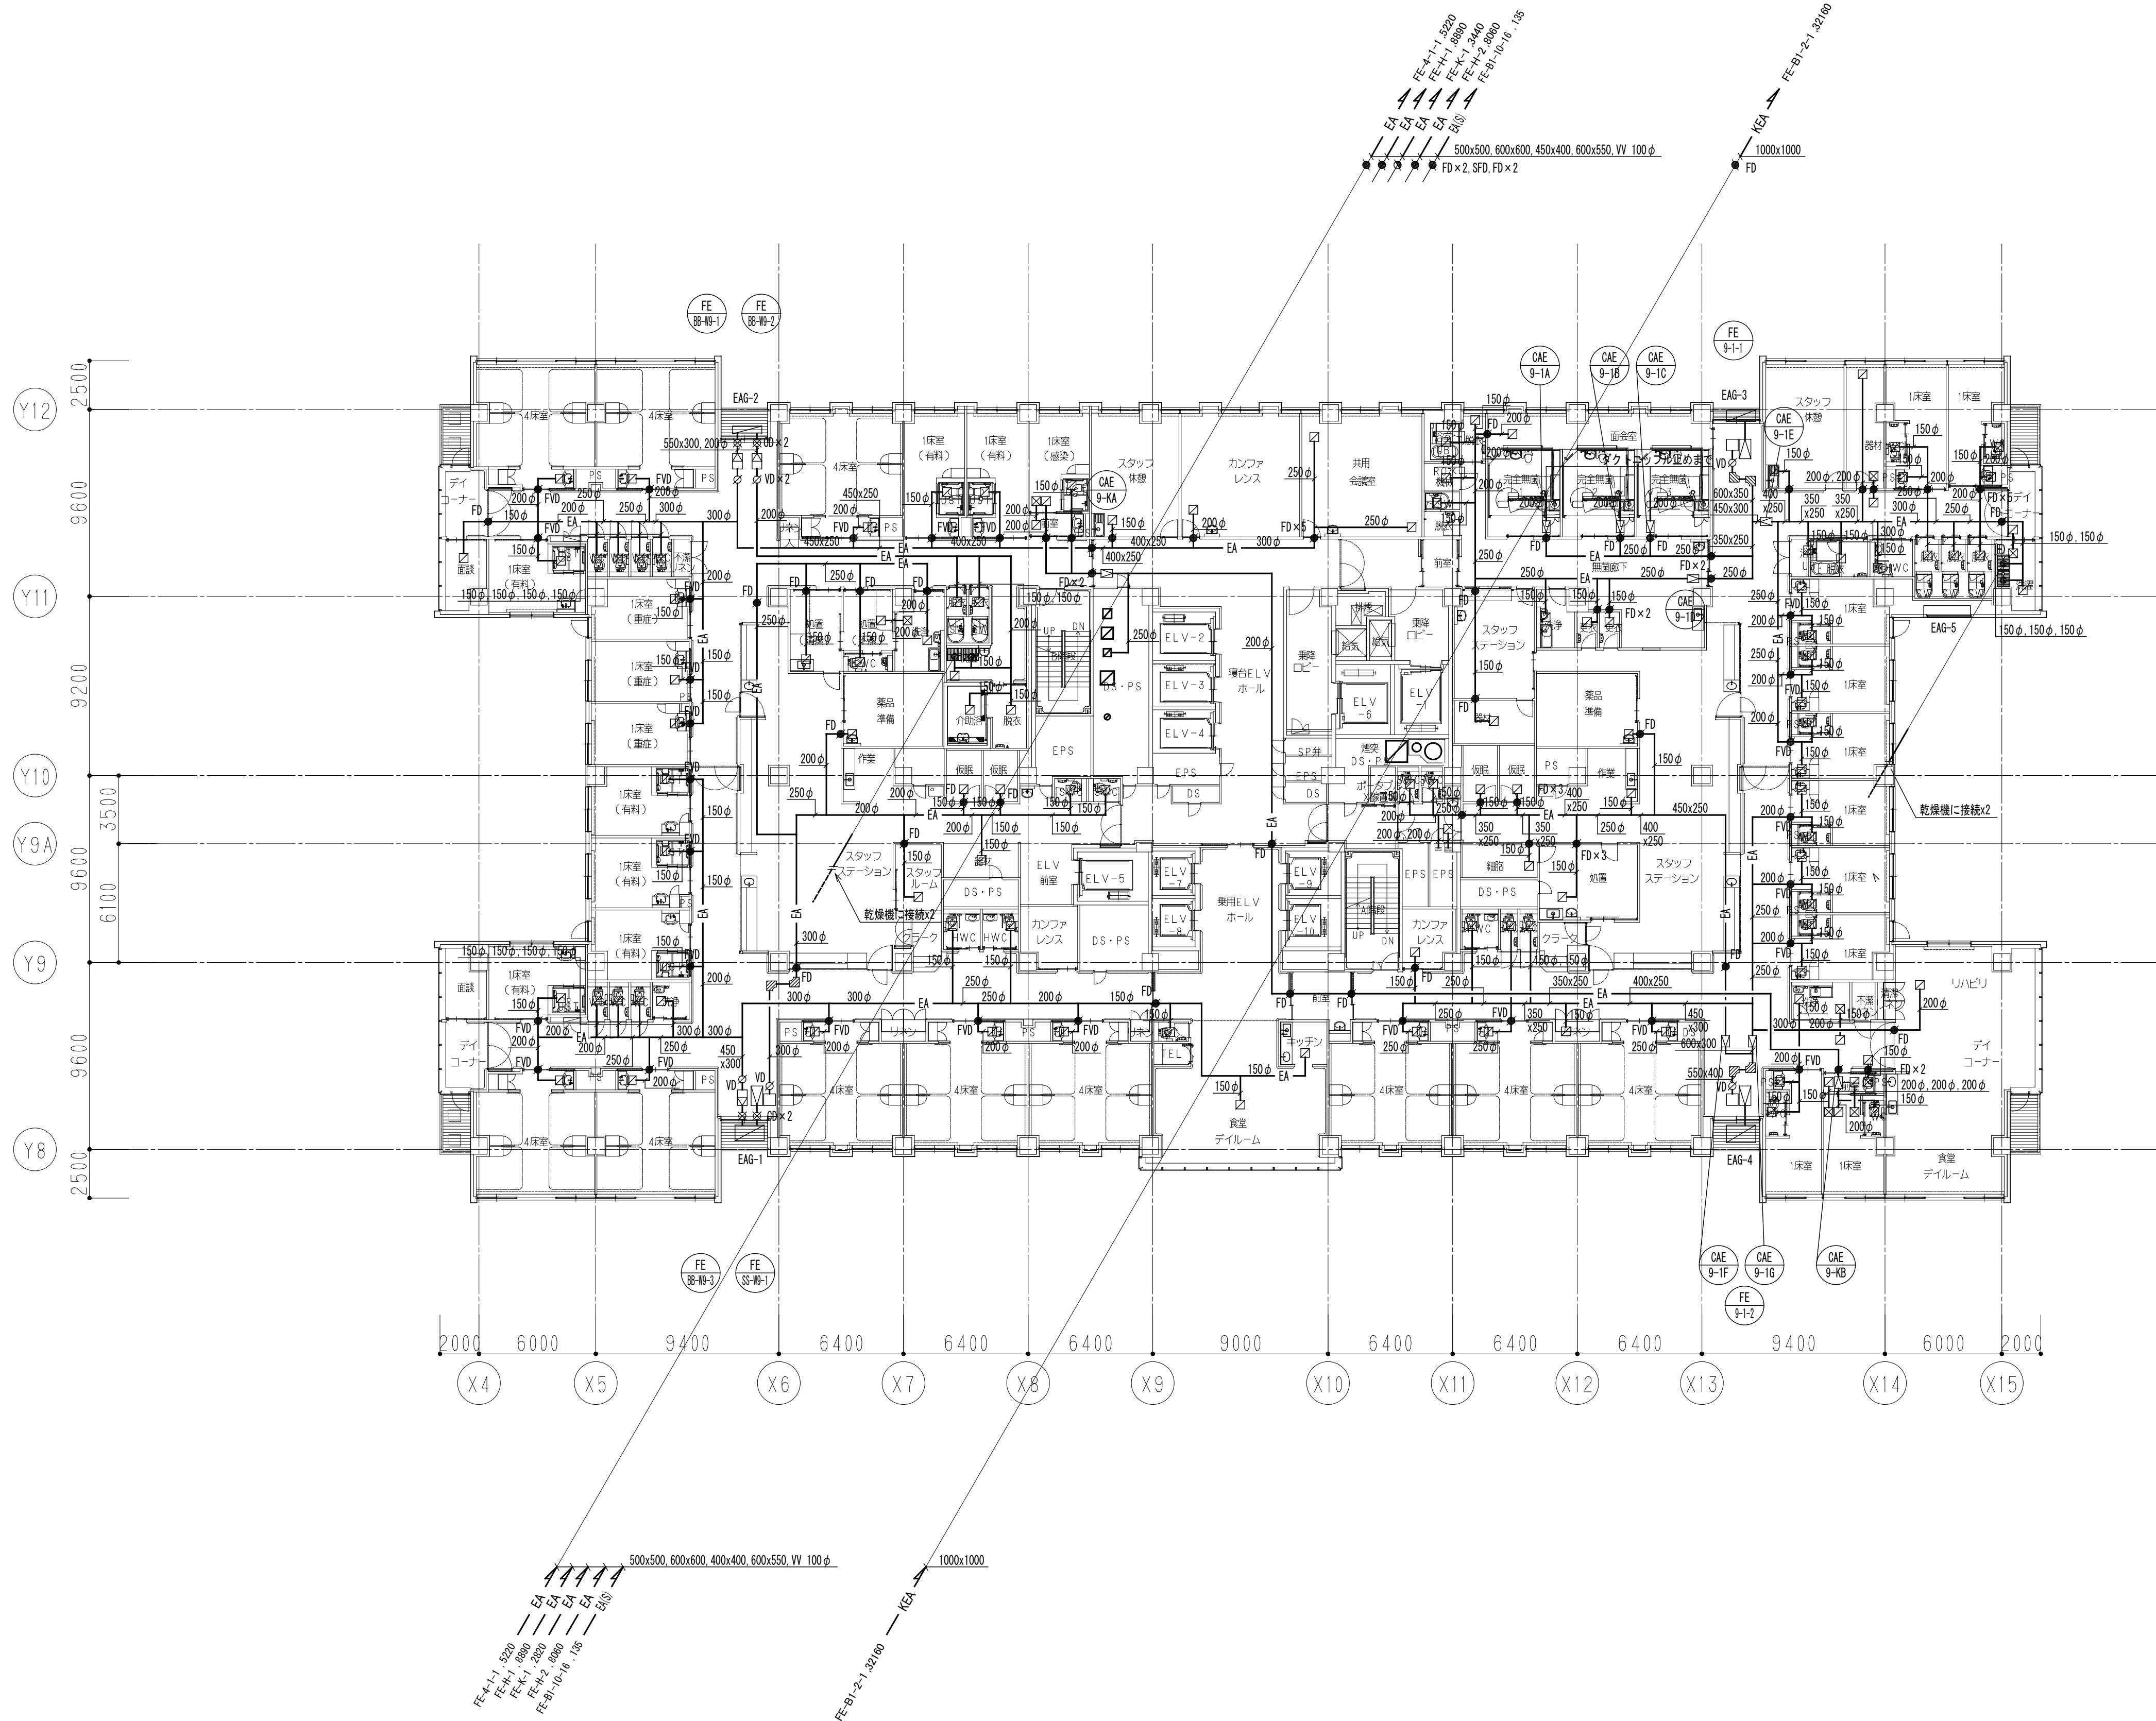

戸田建設 建築設計技術部 制定 '92.12. 改訂 '11.4.1(本社版)	埼玉県病院局	部長	課長	副課長	主幹	主任	グループ長	PM	担当	工事名	設計No.	図面No.
										埼玉県立がんセンター新病院建設工事	25-880470	A-0425
								戸田建設株式会社一級建築士事務所	換気ダクト 9階平面図	設計 2011年7月25日 縮尺 S=1/400 (A3用) S=1/200 (A1用)		

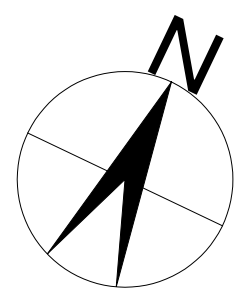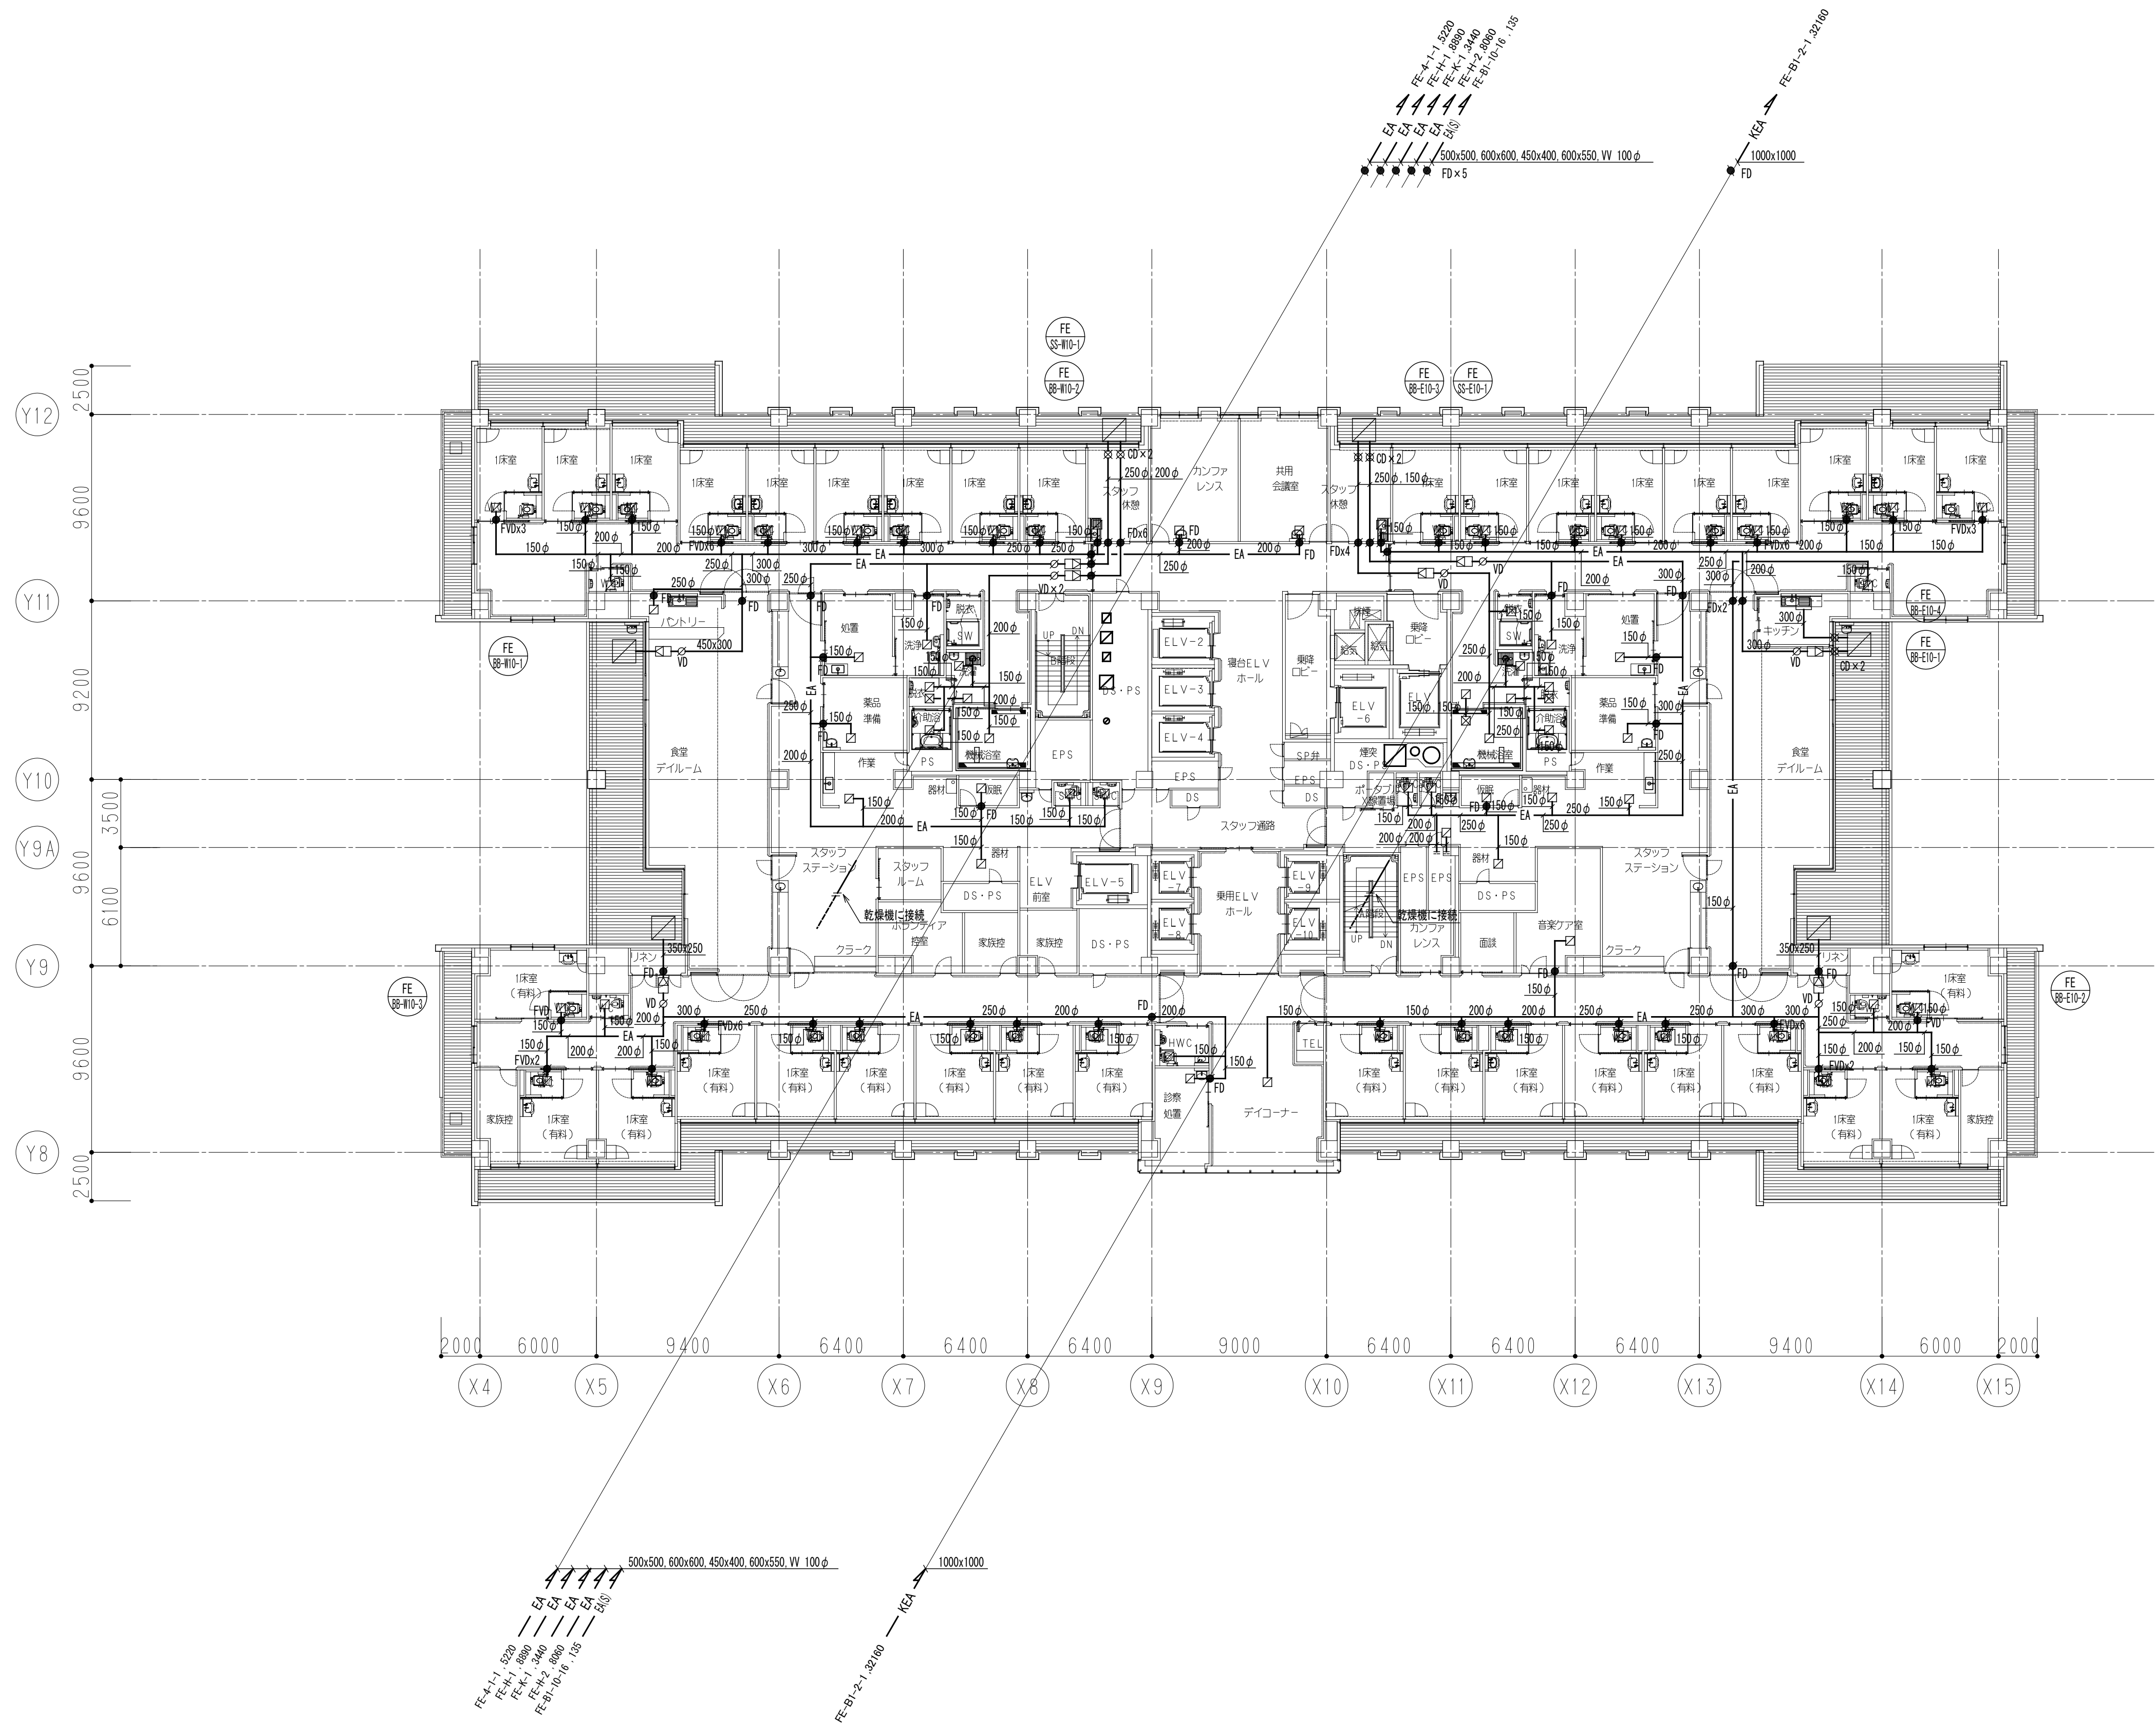

埼玉県病院局	部長	課長	副課長	主幹	主任			グループ長	PM	担当	工事名	埼玉県立がんセンター新病院建設工事	設計No.	25-880470	図面No.
											図名	換気ダクト 10階平面図	設計	2011年7月25日	
	戸田建設株式会社一級建築士事務所												縮尺	S=1/400 (A3判) S=1/200 (A1判)	
A-0426															

