

業務概要

業務名称：精神医療センター新館棟ほかヒートポンプ型空調設備改修工事設計業務

業務場所：北足立郡伊奈町小室818-2



建物概要：精神医療センター RC造一部S造 地上3階地下1階 延床面積19,219.44m²

履行期間：契約日 ~ 令和3年12月24日

業務概要：新館棟及び本館棟のヒートポンプ型空調設備の改修工事に係る設計業務

- ① 新館棟GHP更新（地下1階、1、2階）
 - ② 本館棟EHP更新（1、2階）
- 詳細は別添設計要求書のとおり

- 特別業務：
- ・ 内訳書、数量計算書作成業務（RIBC2使用）
 - ・ 現地調査業務
 - ・ 石綿含有建材調査業務（1検体）

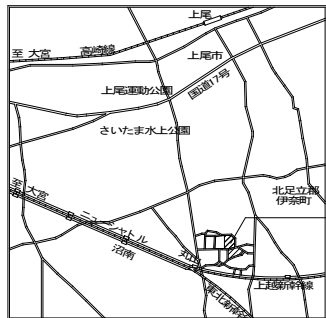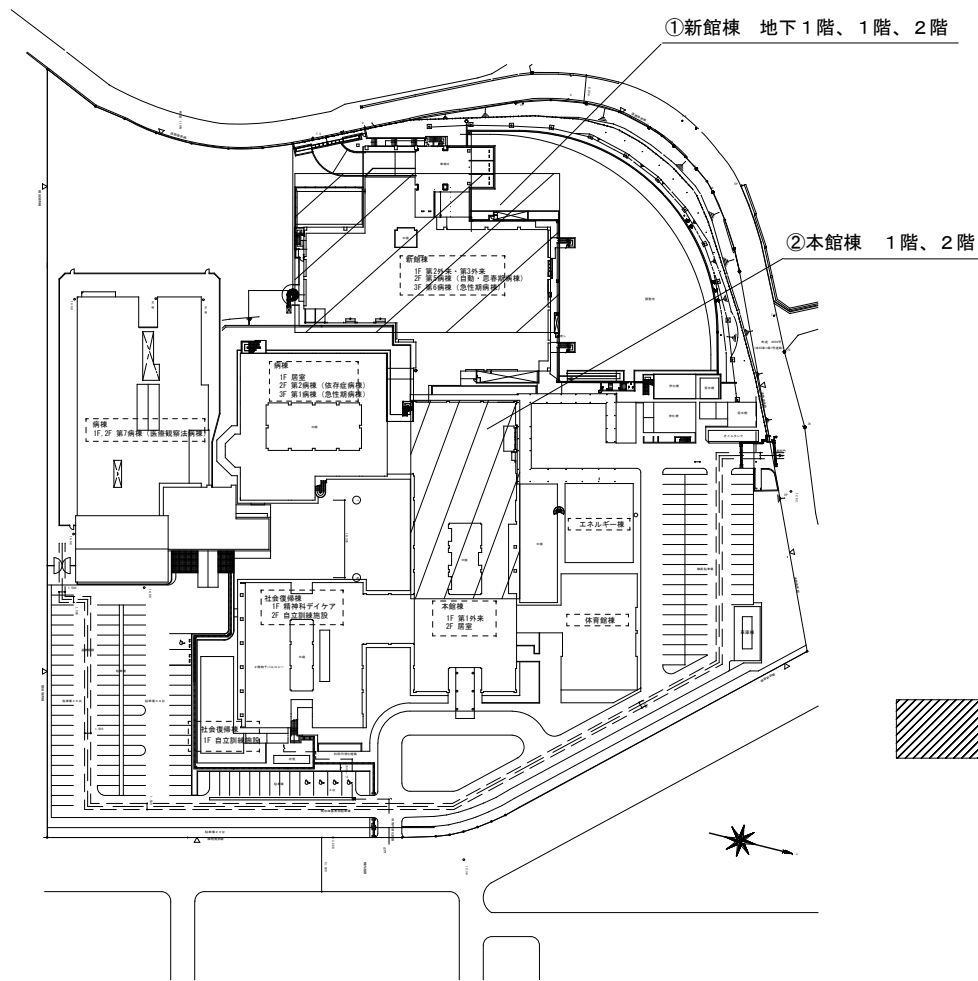

今回対象施設
埼玉県立精神医療センター

: 今回業務範囲

業務名 精神医療センター 新館棟ほかヒートポンプ型空調設備改修工事設計業務	図面名 業務概要・案内図・配置図	縮尺 -	年月日				本部長	管理幹	主幹	主査	担当	地方独立行政法人埼玉県立病院機構 本部	図番 01
							高窪	瀧澤	成田	須賀	紫藤		