

業務概要

業務名称：精神医療センター第7病棟（医療観察法病棟）ヒートポンプ型空調設備改修工事設計業務

業務場所：北足立郡伊奈町小室818-2


建物概要：精神医療センター 医療観察法病棟：RC造 地上2階 延べ面積2,487.29m²

履行期間：契約日 ~ 令和5年3月20日


業務概要：第7病棟（医療観察法病棟）の空調設備改修工事に係る設計業務

詳細は別添設計要求書のとおり

- 特別業務：
- ・内訳書、数量計算書作成業務（RIBC2使用）
 - ・現地調査業務
 - ・仮設計画検討業務

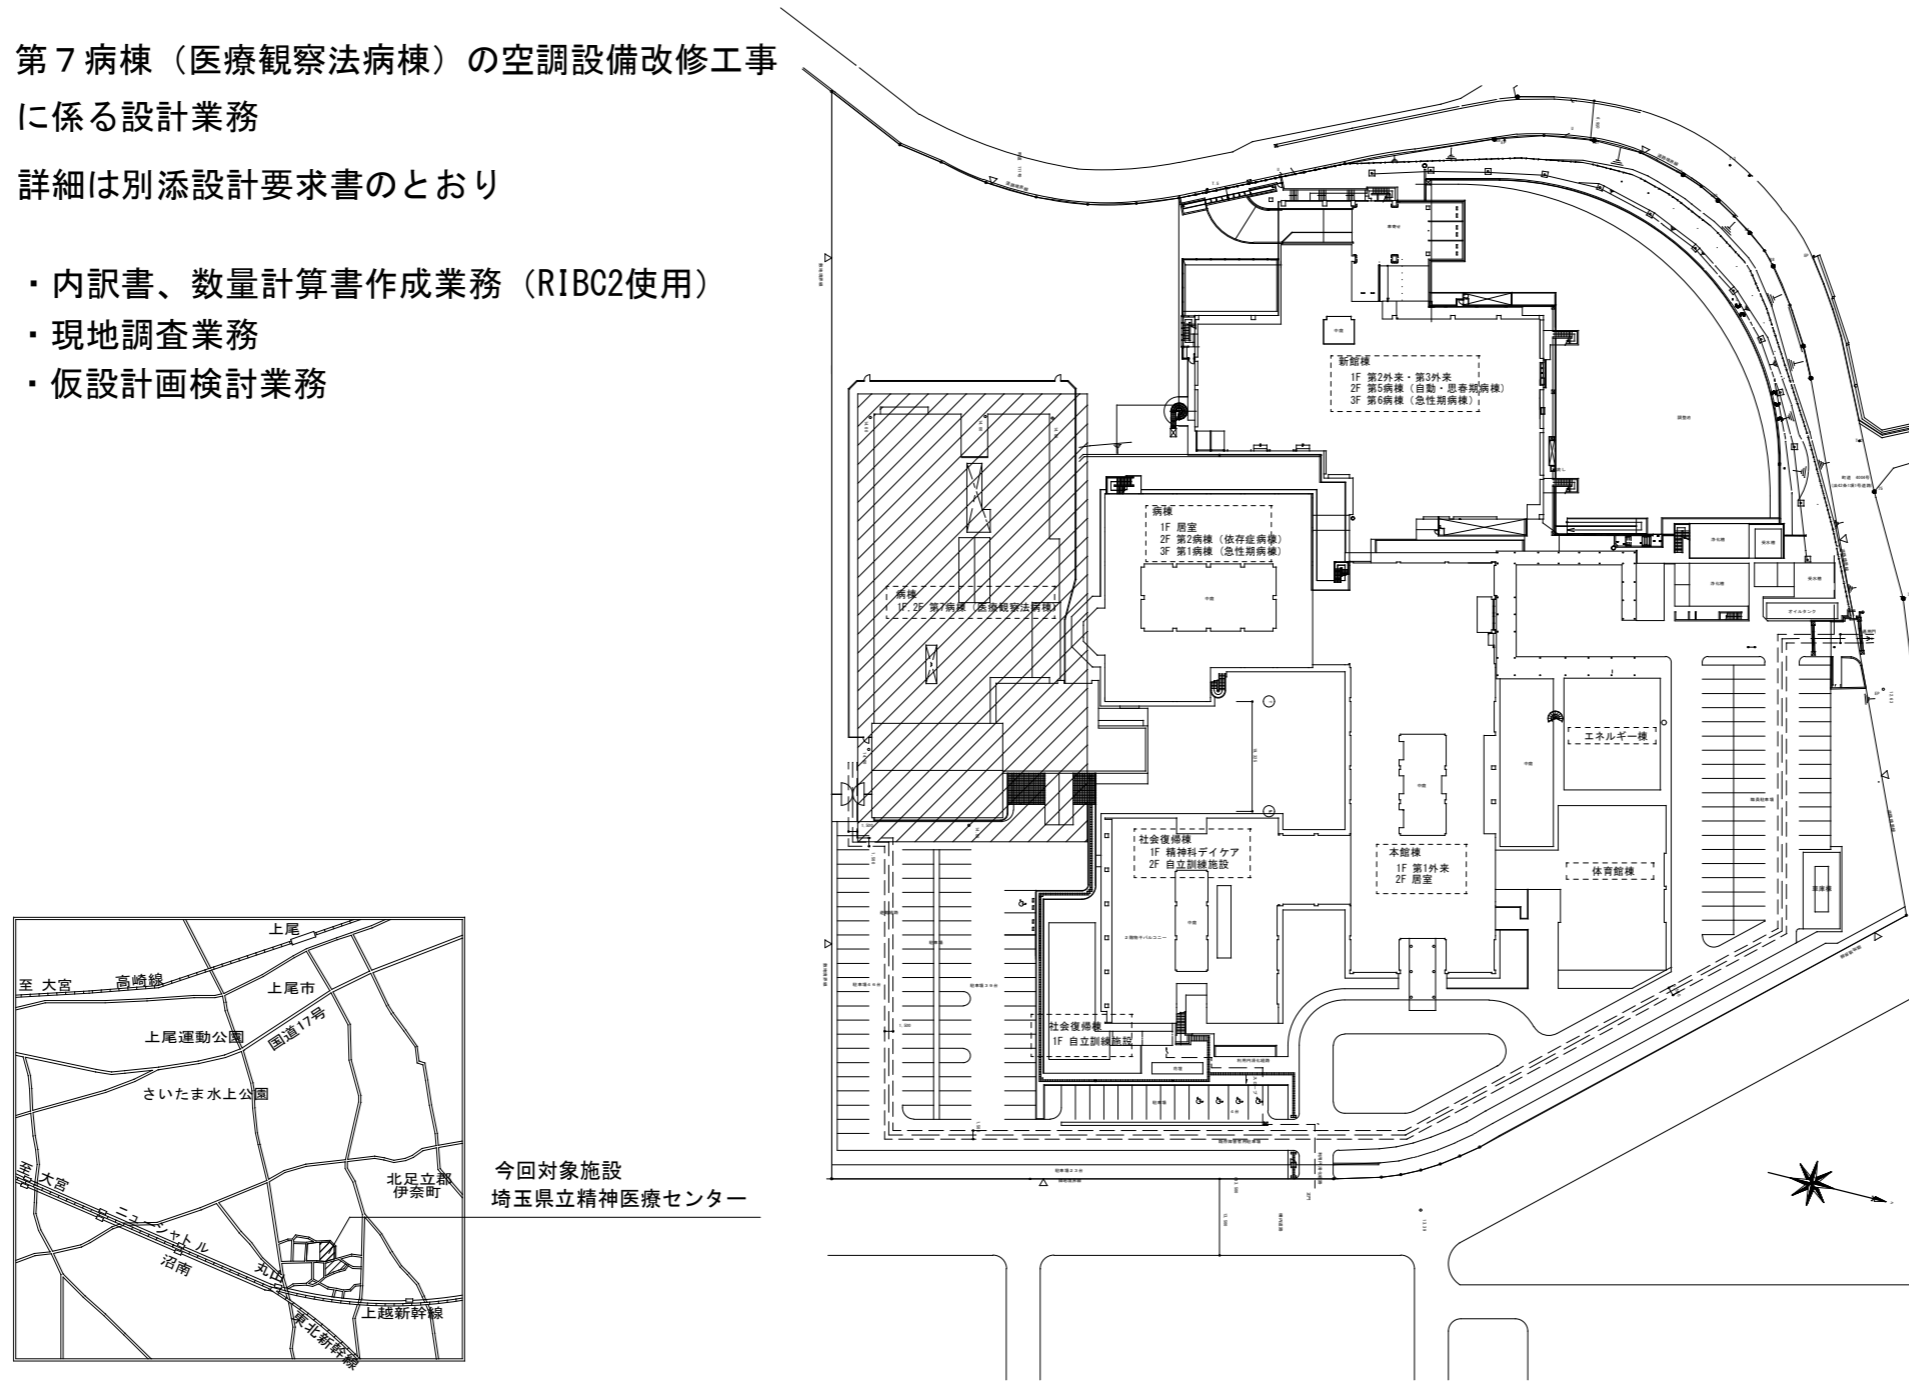

今回対象施設
埼玉県立精神医療センター

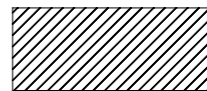 : 今回業務範囲

業務名 精神医療センター第7病棟（医療観察法病棟） ヒートポンプ型空調設備改修工事設計業務	図面名 業務概要・案内図・配置図	縮尺 -	年月日				本部長	管理幹	主 幹	主 任	担 当	地方独立行政法人埼玉県立病院機構 本部	図番 01
							大熊	相子	成田	須賀	近藤		