

業務概要

業務名称：精神医療センターサーバ室ほかヒートポンプ型空調設備ほか改修工事設計業務

業務場所：北足立郡伊奈町小室818-2

建物概要：本館棟：RC造 地上2階 延べ面積3,354.92m²
 新館棟：RC造 地上3階 地下1階 延べ面積6,779.85m²
 病棟：RC造 地上3階 延べ面積3,217.62m²
 エネルギー棟：S造 地上2階 延べ面積450.00m²
 医療ガスボンベ庫：RC造 地上1階 延べ面積28.00m²

履行期間：契約日 ~ 令和6年3月9日



業務概要：以下に係る設計業務

1. サーバ室ほかヒートポンプ型空調設備改修工事
 2. 医療ガス供給設備改修工事
- 詳細は別添設計要求書のとおり

- 特別業務：
- ・ 内訳書、数量計算書作成業務（RIBC2使用）
 - ・ 現地調査業務
 - ・ アスベスト含有建材分析調査業務（1検体）



今回対象施設
埼玉県立精神医療センター

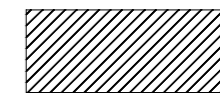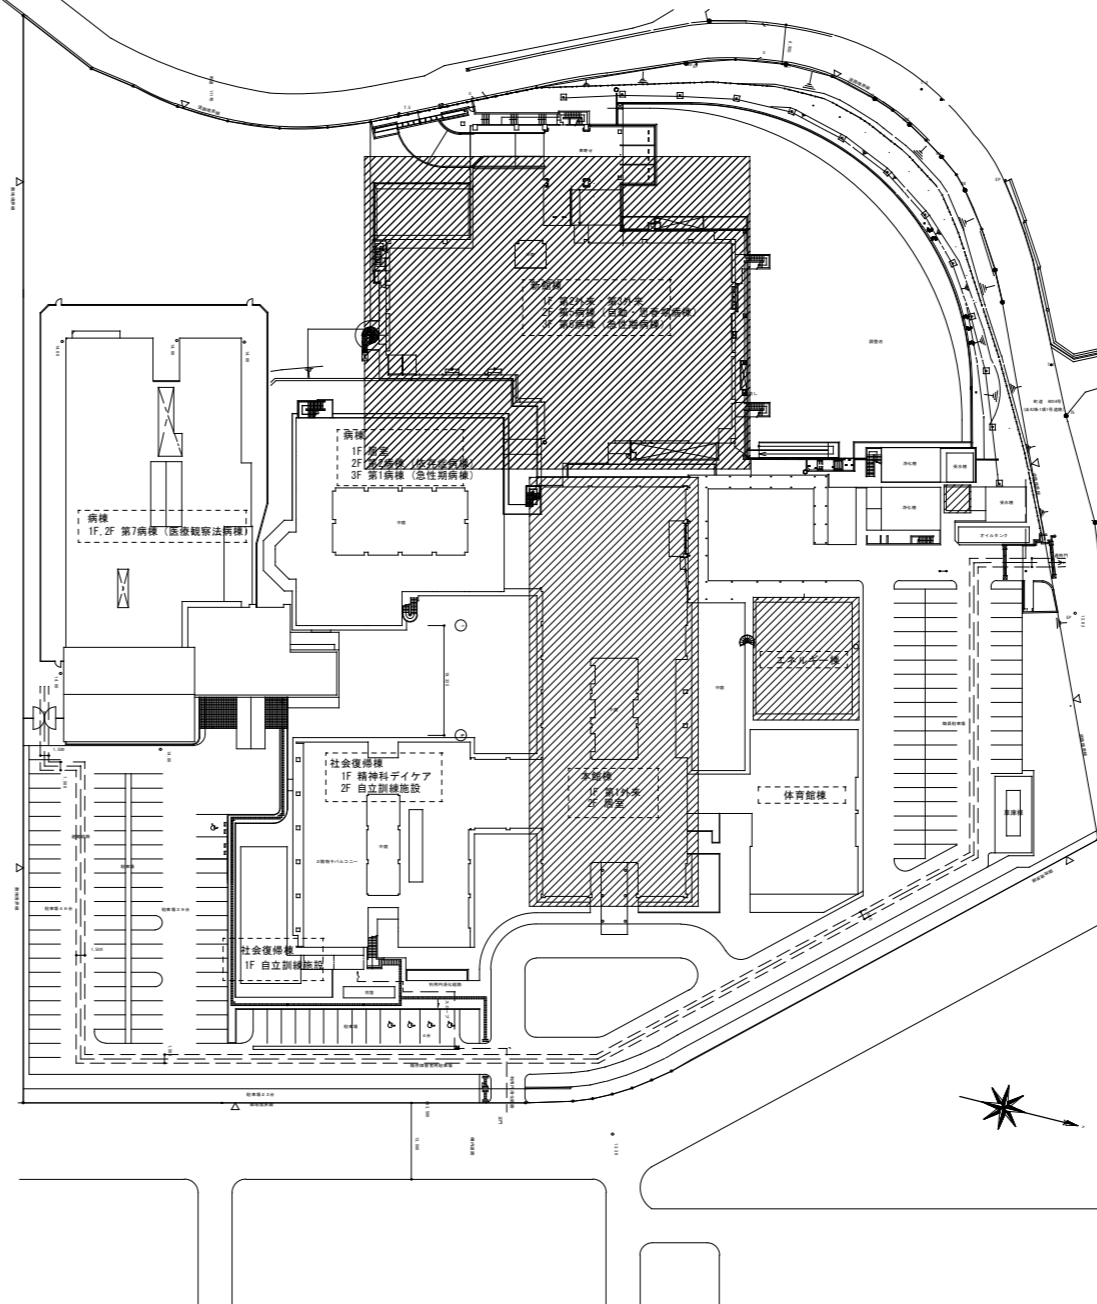

： 今回業務範囲

業務名 精神医療センターサーバ室ほかヒートポンプ型 空調設備ほか改修工事設計業務	図面名 業務概要・案内図・配置図	縮尺 -	年月日				本部長	管理幹	主幹	主任	担当	地方独立行政法人埼玉県立病院機構 本部	図番 01
							大熊	相子	渋谷	須賀	近藤		