

2 4 精神医療センター自動火災報知設備改修工事

図面番号		図面名称	
E -	1	電気設備工事特記仕様書（1）	
	2	電気設備工事特記仕様書（2）	
	3	案内・配置図	
	4	自動火災報知設備	凡例・工事概要・回線数表
	5	自動火災報知設備	注記
	6	自動火災報知設備	全体系統図
	7	自動火災報知設備	各棟系統図（1） 新館棟・附属棟
	8	自動火災報知設備	各棟系統図（2） 本館棟
	9	自動火災報知設備	各棟系統図（3） 第7病棟・病棟
	10	自動火災報知設備	各棟系統図（4） 社会復帰棟・自立訓練施設棟・エネルギー棟・体育館棟
	11	地下1階	全体平面図
	12	1階	全体平面図
	13	2階	全体平面図
	14	3、4階	全体平面図
	15	新館棟 地下1階	自動火災報知設備図
	16	新館棟 1階	自動火災報知設備図
	17	新館棟 2階	自動火災報知設備図
	18	新館棟 3、4階	自動火災報知設備図
	19	附属棟 1、2階	自動火災報知設備図
	20	本館棟 1階	自動火災報知設備図
	21	本館棟 2階	自動火災報知設備図
	22	本館棟 3階	自動火災報知設備図
	23	第7病棟 1階	自動火災報知設備図
	24	第7病棟 2階	自動火災報知設備図
	25	病棟 1階	自動火災報知設備図
	26	病棟 2階	自動火災報知設備図
	27	病棟 3階	自動火災報知設備図
	28	自立訓練施設棟 1階・社会復帰棟 1、2階	自動火災報知設備図
	29	エネルギー棟・体育館棟 1、2階	自動火災報知設備図

地方独立行政法人 埼玉県立病院機構 本部

地方独立行政法人 埼玉県立病院機構 本 部	本部長	管理幹	主 幹	主 査	担 当

電気設備工事特記仕様書

- 1 工事概要

1.1 工事名24 精神医療センター自動火災報知設備改修工事

1.2 工事場所北足外溶融垂鉛メッキ電線管を使用する場合は、塗装を行わない。

1.3 工期契約日から令和6年11月29日まで

現場施工期間令和年月日から令和年月日まで

現場施工期間は、施設管理者との調整により変更することがある。

1.4 工事科目（○印の付いたものを適用する）

・ 電灯設備

・ 動力設備

・ 電気設備

・ 雷保護設備

・ 受変電設備

・ 電力貯蔵設備

・ 充電設備

・ 構内情報通信網設備

・ 構内交換設備

・ 情報表示設備

・ 映像、音響設備

・ 拡声設備（非常放送設備）

・ 誘導支援、呼出し設備

・ テレビ共同受信設備

・ テレビ電波障害防除設備

・ 監視カメラ設備

・ 駐車場管制設備

・ 防犯、入退室管理設備

・ 自動火災報知設備

・ 自動閉鎖設備

・ ガス漏れ火災警報設備

・ 電話配管設備

・ 中央監視制御設備

・ 医療関係設備

・ 昇降機設備

・ 非常電源設備
- 1.5 指定部分○無・有（工期：令和年月日）
- 1.6 主任技術者又は監理技術者の専任期間（建設業法により必要になった場合）
- 1 専任期間の始期請負契約締結の日から、（〇現場施工に着手するまで（現場事務所の設置、資機材の搬入又は仮設工事等が開始されるまで）の期間・令和年月日までの期間）については、主任技術者又は監理技術者の専任を要しないものとする。
- 2 専任期間の終期工事完成後、検査が終了し（発注者の都合により検査が遅延した場合は除く。）、事務手続き、後片付けのみが残っている場合は、主任技術者又は監理技術者の専任を要しないものとする。
- 3 専任期間の中断自然災害の発生又は埋蔵文化財調査等により発注者からの通知により、工事を全面的に一時中止している場合は、主任技術者又は監理技術者の専任を要しないものとする。
- 1.7 建物概要案内・配置図参照
- 1.8 工事概要
- ・ 各様の受信機、副受信機等の自動火災報知設備の改修工事を行う。

1.9 同時期発注の関連工事・ 建築工事・ 機械設備工事

2 工事仕様

2.1 共通仕様

（1）この工事は特記仕様書、図面によるほか、埼玉県電気設備工事特別共通仕様書（以下「特別共通仕様書」という。）、国土交通省大臣官房官庁営繕部監修公共建築工事標準仕様書（電気設備工事編）、公共建築改修工事標準仕様書（電気設備工事編）、公共建築設備工事標準図（電気設備工事編）（以下「標準仕様書等」という。）及び監督員の指示に従い施工する。

なお、県営住宅の場合は、公共住宅建設工事共通仕様書、機材の品質・性能基準を最優先とする。

（2）機械設備工事及び建築工事を本工事に含む場合は、それぞれの特別共通仕様書及び標準仕様書等を適用する。

（3）法令・基準・仕様書等は、原則として施工時において最新のものを適用する。

2.2 特記仕様（特記事項の選択項目は、○印のついたものがなければ※印を適用し、・印のものは適用しない。

○印と⊗印の付いた場合は、共に適用する。）

2.3 特記仕様（特記事項の選択項目は、○印のついたものを適用する。）

274 電気設備工事特記仕様書

- 12 金属電線管の塗装露出配管は原則として塗装を行う。ただし、機械室、倉庫等の露出配管は塗装を行わない。
- また、屋外で溶融垂鉛メッキ電線管を使用する場合は、塗装を行わない。
- ただし、見えかきり部の塗装については監督員の指示による。
- 壁等の隠蔽は、既存壁及び別途工事の隠蔽との整合を極力図るものとする。
- 13 鍵
- 14 地中電線路

（1）管路等の敷設に伴う敷き均し土は、標準仕様書のほか下記及び図面特記による。

敷き均し土	管種別
良質土	硬質ビニル電線管（VE） 耐衝撃性強化ビニル管（HIVE） 波付硬質合成樹脂管（FEP） ポリエチレン被覆鋼管（PLP）

（2）地中電線路には、ケーブル埋設機及び保護シートを設ける。ただし、低圧・弱電回路の保護シートは図面特記による。

（3）地中電線路の敷設は管方式とし、埋設深さは地表面（鋪装する部分では路盤材下面）から配管の上端まで原則、600mmとする。ただし、公道への引込み管路等の埋設深さについては、供給事業者と協議のうえ決定する。
- 15 回路の種別行先の表示
- 16 電線の接続
- 17 電線管の接続
- 18 接地工事
- 19 建設発生土の処理
- 20 再生砂・再生砕石再生アスコン使用
- 21 耐震施工
- 設備機器の固定等は、「建築設備耐震設計・施工指針 2014年版」（独立行政法人建築研究所監修）を参考とする。
- なお、施工に際し、耐震強度計算書を監督員に提出し、承諾を受けるものとする。
- （1）設計用水平地震力機器の重量[kgf]に、設計用水平震度を乗じたものとする。
- なお、特記なき場合、設計用水平震度は、次による。

設置場所	機器種別	特定の施設		一般の施設	
		重要機器	一般機器	重要機器	一般機器
上層階	機 器	2.0	1.5	1.5	1.0
	防振支持の機器	2.0	2.0	2.0	1.5
屋上及び塔屋	水 槽 類（※1）	2.0	1.5	1.5	1.0
	機 器	1.5	1.0	1.0	0.6
中間階	防振支持の機器	1.5	1.5	1.5	1.0
	水 槽 類（※1）	1.5	1.0	1.0	0.6
地下・1階	機 器	1.0	0.6	0.6	0.4
	防振支持の機器	1.0	1.0	1.0	0.6
	水 槽 類（※1）	1.5	1.0	1.0	0.6

【備 考】（※1）：水槽類には、オイルタンク等を含む。

重要機器

- ・ 配電盤 ・ 発電装置（防災用） ・ 直流電源装置 ・ 交流無停電電源装置
- ・ 交換機 ・ 火災報知器受信機 ・ 中央監視装置 ・ 太陽光発電装置

上層階の定義は次による。

2～6階建の場合は最上階、7～9階建の場合は上層2階、10～12階建の場合は上層3階、13階建以上の場合は上層4階とする。

（2）設計用鉛直地震力設計用水平地震力の1／2とし、水平地震力と同時に働くものとする。

- 22 あと施工アンカー
- 機器・配管等の据付けにおけるあと施工アンカーの使用については、監督員の承諾を受けるものとする。
- 重量100kgを超える機器の耐震支持については、耐震計算書を添付し、アンカーボルトを選定すること。
- 施工は、（一社）日本建築あと施工アンカー協会の資格を有するもの、又は十分な技能及び経験を有した者が行うこと。
- 金属拡張系アンカーの場合は、所定の穿孔深さ、拡張の完了がわかる記録を添付すること。
- 接着系アンカーの場合は、所定の穿孔深さ、清掃状況、マーキング、カプセル挿入、埋込みの完了が分かる記録を添付すること。
- （原則として、接着系アンカーは吊り支持に使用しないものとする。）
- あと施工アンカーの試験は、アンカーの種類毎に1か所引張試験を実施すること。
- 23 はつり及びあと施工アンカー打設
- 既存コンクリート床、壁等の配管貫通部の穴開け及びあと施工アンカー打設前に、図面に明示する箇所についてX線撮影調査を実施すること。
- 電動ドリル等の刃が鉄筋、金属配管等に接触した場合に、自動で電動工具の電源を遮断する装置を使用する。
- 24 改修部分の足場
- 本工事で単独に必要な足場は、下記により設ける。
- （1）内部足場 ※ 脚立足場
- （2）外部足場 ※ A種（枠組足場）・B種・C種・D種・E種・F種
- ※足場を設ける場合は、「「手すり先行工法等に関するガイドライン」について」（厚生労働省発基第0424001号平成21年4月24日）の「手すり先行工法等に関するガイドライン」により、「働きやすい安心感のある足場に関する基本」、解体又は変更の作業は、「手すり先行工法による足場の組立て等に関する基準」の2の（2）手すり据置方式又は（3）手すり先行専用足場方式により行うものとする。
- 25 墜落制止用器具（フルハーネス型）
- ※使用を要する 墜落制止用器具の安全な使用に関するガイドライン（平成30年6月22日付け発基0622第2号）による
- ・ 使用を要しない

- 26 アスベスト事前調査結果の報告
- 全ての建築物、工作物において大気汚染防止法及び石綿障害予防規則の事前調査を建築物石綿含有建材調査者により実施し、アスベスト使用有無に問わず、結果を知事又は市長あてに報告する。
- 27 電気保安技術者

（a）受注者は、電気工作物に係る工事においては、電気保安技術者を置くものとする。

（b）電気保安技術者は、次による者とし、必要な資格又は同等の知識及び経験を証明する資料を監督員に提出して承諾を受ける。

（1）事業用電気工作物に係る工事の電気保安技術者は、その電気工作物の工事に必要な電気主任技術者の資格を有する者、一級電気工事施工監理技士又はこれと同等の知識及び経験を有する者。

（2）一般用電気工作物に係る工事の電気保安技術者は、第一種又は第二種電気工事士の資格を有する者。

（c）電気保安技術者は、監理技術者、主任技術者、現場代理人が兼任できる。

（d）電気保安技術者は、監督員の指示に従い、電気工作物の保安業務を行う。

（e）電気主任技術者を別途配置している電気工作物に係る工事においては、電気主任技術者及び監督員と協議し保安業務に支障がないよう努める。
- 28 工事用電力設備の保安責任者

（a）受注者は、工事用電力設備の保安責任者として、関係法令に基づき、有資格者を定め、監督員に報告する。

（b）保安責任者は、前項27の電気保安技術者が兼任できる。

（c）保安責任者は、適切な保安業務を行う。
- 29 その他

（1）施工に先立って建築及び関連設備の業者と打合せのうえで施工図を作成し、監督員の承諾を受ける。

（2）本工事に使用する製作品は、事前に製作図を監督員に提出し、承諾後製作する。

（3）本工事に使用する機器は、事前に性能等を記した機器仕様書を監督員に提出し、承諾後施工する。

（4）本工事にかかる官公庁への随手続はすべて受注者が代行し、その費用は受注者の負担とする。

（5）特記なき電線・ケーブルは、原則としてエコマテリアル電線・ケーブルとし、露出部分に使用する場合は耐紫外線性能を有するものとする。

（6）改修工事等を行う場合は、施工する前後に工事対象箇所の写真撮影を行う。また、既設ケーブル等は施工前後に絶縁抵抗、伝送品質等の測定を行い、試験記録を提出する。

（7）受注者は、施工にあたって施設運営に支障の無いように綿密に打合せを行うこと。

（8）本工事における停電措置が必要な場合、事前に計画書を電気主任技術者に提出する。また、停電操作・安全処置は受注者が行い、その費用は受注者の負担とする。

（9）特に騒音振動など周辺に大きな影響のある工事については、原則として学校では学校運営に支障を与えない期間、その他の施設では施設管理者と打合せして設定すること。

（10）工事に先立ち、監督員と打合せの上、住民及び関係自治会等に対して工事説明を実施すること又、工事に先立ち、「工事のお知らせ」等を配布し、周知する。

以上のことを留意し、工程管理、安全管理に万全を期すること。
- 2.3 工事別一般事項（特記事項選択項目は、○印のついたものを適用する。）
- 1 電灯設備

（1）配線器具スイッチ・壁付コンセント（2P15A）は連用形とする。なお、2ロコンセントは板式を使用してもよい。

フラッシュプレートは原則としてステンレス又は新金属を使用する。

ただし、県営住宅における住戸内のフラッシュプレートについては、樹脂プレートを使用することができる。

コンセント器具に具備されている送り配線端子は使用してはならない。

（2）照明器具

防炎用照明器具は、建築基準法による非常用照明器具及び消防法による誘導灯とし、関係法令に適合したものとする。

（3）照度測定

電灯設備工事に際し、新築工事の場合は新設後の、改修工事の場合は改修前と改修後の照度測定をJIS C 7612「照度測定方法」により、学校においては学校環境衛生基準により実施すること。

（4）分電盤

分電盤の塗装色は、監督員の指定した色とする。

（5）経年天井又は壁埋込みの場合のボックスは、塗りしろカバーと仕上り面とが10mm程度以上離れる場合は継接を使用する。ただし、ボード張りで、ボード裏面と塗りしろカバーの間が離れないように施工した場合は、継接を必要としない。

（6）位置ボックスの省略

ケーブルころがし配線で、位置ボックスの図面特記がなく、かつ、照明器具に送り配線端子が具備されている場合は、位置ボックスを省略しても良い。

2 動力設備

（1）動力制御盤及び開閉器箱の塗装色は、監督員の指定した色とする。負荷用送り端子台は1負荷につきU・V・W・Eの4Pを原則とし、

（2）電動機等各負荷までの接続は、本工事とする。ただし、制御盤以降が別途工事の場合は、当該制御盤の電源側接続までとする。

受雷部突針はL R 1とする。

3 雷保護設備

4 受変電設備

高 圧 引 込

引込み口は、設計図に示された位置を電力会社に再確認する。また、ケーブル等の埋設及び、その端末処理は監督員の立会いのうえで施工する。

高圧ケーブル端末部はソースずれ防止対策を施す。（端末処理 ・ 新装置用 ・ 一般用）

交流3相3線式 6.6kV 50Hz

定格電圧 7.2kV 定格電流 A

受 電 電 圧

柱上高圧気中負荷開閉器（PAS）

主 遮 断 装 置

変圧器設備容量

定格電圧 kV A

定格遮断電流 kA

動力用

電灯用 kVA × 台

高圧進相コンデンサ kVar × 台

直列リアクトル ・ 6 % ・ 1 3 %

kVar × 台

5 構内情報通信網設備

ネットワーク機器を盤内等に収納する場合は、放熱、耐塵等を考慮する。

6 電力貯蔵設備

・ 直流電源装置 ・ 交流無停電電源装置

・ （概要）
- | 項 目 | 特 記 事 項 |
|--------|--|
| 7 発電設備 | <div>・ ディーゼル発電装置</div> <div>・ ガスエンジン発電装置</div> <div>・ ガスタービン発電装置</div> <div>・ マイクロガスタービン発電装置</div> <div>・ 燃料電池発電装置</div> <div>・ 熱供給（コージェネレーション）発電装置</div> <div>・ 太陽光発電装置</div> <div>・ 風力発電装置</div> <div>・ （概要）</div> |
- | | |
| --- | --- |
| 8 構内交換設備 | 局線電話の引込位置は、第一種電気通信事業者と打合せのうえで施工する。 |
- | | |
| --- | --- |
| 9 自動火災報知設備、設備、拡声設備（非常放送設備） | （1）所轄する消防署と打合せのうえ、関係条例等に従い施工する。 （2）総合盤内の接続は端子を使用し、回路名を記入しておくものとする。 （3）ガス漏れ警報設備の動作試験は、原則としてガス納入業者立会いのうえで行うものとする。 |

2.4 取付高さ

壁付、壁掛けの機器等の取付高さは、図面に記載のない場合は原則として次のとおりとする。

名 称	測 点	取付高さ（mm）	
		一 般	県営住宅
スイッチ（一般）	床～中心	1,300	1,200
〃（身体障害者用）	〃	1,100	1,000
〃（入感センサー切換用）	〃	2,000	2,000
コベル、電話用アクト、直列ユニット（一般）	〃	300	400
〃（和室）	〃	150	200
〃（台上）	台上～中心	150	500
防水型コンセント	床～中心	500	500
分電盤、制御盤、開閉器箱	〃	（上端1,900以下）1,500	（上端1,900以下）1,500
呼出ボタン（身体障害者用）	〃	900	900
復帰ボタン（ 〃 ）	〃	1,800	1,800
廊下表示灯（ 〃 ）	〃	2,000	2,000
端子盤	〃	（上端1,900以下）1,500	2,000

- 3 その他
- 3.1 他工事との取合区分
- 発注図又は工事区分表による。
- 3.2 図面上の縮尺
- 図面上の縮尺は、JIS A1版とした縮尺とする。
- 3.3 疑義
- 本特記仕様書、特別共通仕様書及び標準仕様書等において疑義が生じた場合は、監督員と協議するものとする。

- 舗装版切断時に発生する漏水の処理に係る特記仕様書
- 第1条 この特記仕様書は、埼玉県電気設備工事特別共通仕様書に定めるもののほか、アスファルト舗装版切断時に発生する漏水（以下「漏水」という。）の処理に関し必要な事項を定めるものである。
- 第2条 受注者は、回収した漏水を次のとおり処理するものとする。
- ・ 種類及び処理量 汚泥（油分を含む汚泥） m3
- ・ 中間処理施設 市 地内、（株）
- ・ 処理方法 ・ 中間処理後、最終処分場に搬入（処理に焼却又は溶融含まず）
- ・ 中間処理後、最終処分場又は再資源化（処理に焼却又は溶融を含む）
- 2 受注者は、別の中間処理施設を選定する場合には、事前に監督員と協議するものとする。
- 第3条 受注者は、舗装版切断作業を行いながら漏水を可能な限り回収し、作業後速やかに回収した漏水を産業廃棄物の汚泥（油分を含む汚泥）として中間処理施設に運搬及び処理するものとする。
- 2 受注者は、汚泥の中間処理施設の許可を受けている業者と産業廃棄物処分委託契約を締結しなければならないものとする。
- 3 受注者は、自ら運搬を行う場合を除き、汚泥の収集運搬業の許可を受けている業者と産業廃棄物収集運搬委託契約を締結しなければならないものとする。
- 4 受注者は、漏水の処理に関する履行について、廃棄物の処理及び清掃に関する法律において定める産業廃棄物管理票（以下「マニフェスト」という。）により管理するものとする。
- 第4条 受注者は、施工計画書において、漏水の回収、運搬及び処理に関する方法を定めなければならないものとする。また、中間処理業者及び収集運搬業者と第3条第3項及び第4項に基づき締結した委託契約書の写し及び許可証の写しを添付すること。
- 2 受注者は、工事検査時にマニフェスト原本を提示する。
- 第5条 漏水処理量については、舗装版の切断延長や切断厚が変わった場合を除き、原則として設計変更の対象としないものとする。
- 2 受注者は、舗装版切断時に漏水を生じない工法を使用する場合においては、事前に監督員と協議するものとする。
- 3 この特記仕様書に疑義等が生じた場合については、別途監督員と協議するものとする。

- 昇降機の適切な維持管理に係る特記仕様書
- 第1条 この特記仕様書は、昇降機設備工事（新設、増設又は更新）において、昇降機を常時適法な状態に維持できるよう必要な事項を定める。なお、この特記仕様書に記載されていない事項は、「昇降機の適切な維持管理に関する指針」（平成28年2月19日付け国土交通省住宅局建築指導課）による。
- 第2条 この特記仕様書における用語の定義は、次の各号による。
- 2 昇降機とは、本工事で施工した昇降機設備をいう。
- 3 発注者とは、本工事の発注者をいう。
- 4 受注者とは、本工事の受注者をいう。
- 5 製造者とは、昇降機の製造者をいう。
- 6 管理者とは、昇降機の引渡しを受け、施設管理を行う者をいう。
- 7 保守点検受注者とは、管理者からの委託により、保守・点検業務を受注した者をいう。
- 第3条 製造者または受注者は、次の各号に掲げる責任を果たすよう努めなければならない。
- 2 製造者は、製造した昇降機の部品等を、昇降機の引渡しから起算して耐用年数を勘案して適切な期間供給すること。
- 3 製造者は、適切な維持管理を行うことができるよう、管理者に対して維持管理に必要な情報又は機材を提供又は公開するとともに、問い合わせ等に対応する体制を整備すること。
- 4 製造者は、保守点検受注者からの依頼に対し協力すること。
- 5 受注者は、製造者に対し、前各号の規定を遵守するよう要請すること。
- 第4条 この特記仕様書に定めのない事項については、必要に応じて発注者と受注者が協議して定める。

工事範囲の主な既設機器メーカー	
機器名称	既設機器メーカー名
	ニッタン株式会社
官公庁等打合わせ機関	
建築：	
昇降機：	
施設管理者：	
電力会社：	
電話会社：	
ケーブルテレビ会社：	
消防本部：	

2024.4

	設計年月日	地方独立行政法人 埼玉県立病院機構 本部	本部長	管理幹	主 幹	主 査	担 当	縮 尺	工 事 名 称	図 名	図面番号
								N S	2 4 精神医療センター自動火災報知設備改修工事	電気設備工事特記仕様書	E－0 1

環境配慮（グリーン）改修工事

1アスベスト処理工事一般共通事項

留意事項
1本工事は、アスベスト含有のおそれのある吹付け材、保温材又はダクトパッキン等を撤去する工事が含まれる場合に適用する。設備改修に伴う、アスベスト含有材への開口などの小規模改修工事は本仕様書に準じて行うものとする。
2アスベスト処理を所管する行政庁の指導がある場合は、それによるものとし、監督員に報告し協議する。
3この工事においては、図面及び特記仕様に記載されていない事項は、国土交通省大臣官房官庁営繕部監修公共建築改修工事標準仕様書（建築工事編）（令和4年版）（以下「改修標仕」という）及び「建築物等の解体等に係る石綿ばく露防止及び石綿飛散漏えい防止対策徹底マニュアル」（令和3年3月厚生労働省・環境省）による。

2アスベスト含有分析調査

分析によるアスベスト含有建材の調査
・行う（下表による）

材 料 名	調査方法（1材料あたりの試料数：3サンプル）
	※ 定性分析 ・ 定量分析
	※ 定性分析 ・ 定量分析
	※ 定性分析 ・ 定量分析
	※ 定性分析 ・ 定量分析

採取箇所 ※ 図示
分析対象
※ アスベスト 6 種類（アモサイト、クリソタイル、クロシドライト、アクチノライト、アンソフィライト、トレモライト）
調査方法・分析方法
※ JIS A 1481 規格群（1481-1,2,3,4）「建材製品中のアスベスト含有率測定方法」に準拠する。
分析結果については、監督員に提出すること。

3アスベスト粉じん濃度測定

アスベスト粉じん濃度測定
・行う（測定名称及び測定点は下表による）

測定箇所 ※ 図示			測定名称	測定時期	測定場所	測定点数 （各処理作業ごと）	備考
レベル1	レベル2	レベル3					
○	○	・	測定 1	処理作業前	処理作業室内	※各2点 ・ 各3点	
○	○	・	測定 2		施工区画周辺又は敷地境界	4方向各1点	
・	・	・	測定 3		処理作業室内	各2点	
○	・	・	測定 4	処理作業中	セキュリティゾーン入口	各1点	空気の流れを確認
○	・	・	測定 5		負圧・除じん装置の排出口（処理作業室外の場合）	各1点	除じん装置の性能確認
○	○	・	測定 6		施工区画周辺又は敷地境界	4方向各1点	
○	○	・	測定 7	処理作業後 （隔離シート除去前）	処理作業室内	※各2点 （レベル3は1点）	
○	○	・	測定 8		施工区画周辺又は敷地境界	4方向各1点	
・	・	・	測定 9		処理作業室内	※各2点 （レベル3は1点）	
・	・	・	測定 10	施工区画周辺又は敷地境界	4方向各1点		

アスベスト粉じん濃度測定方法
アスベスト粉じん濃度測定は「JIS K 3850-1:2006 空気中の繊維状粒子測定方法－第1部：光学顕微鏡法及び定査電子顕微鏡法」の「6.2 位相差・分散顕微鏡法」による。
測定機関は、都道府県労働局に登録されている作業環境測定機関とする。

	測定 3	測定 1,2,4,6,7,8,9,10	測定 5
計数機器	位相差・分散顕微鏡		
フィルター径の直径	25 mm		47 mm
試料の吸引流量	1 l/min	5 l/min	10 l/min
試料の吸引時間	5 min	120 min	240 min
試料の透明化	アセトントリアセチレン法又は、シュウ酸ジエチル法		
計数条件	総アスベスト繊維数 200 本又は視野数 50 視野		
計数アスベスト	直径（幅） 3μm 未満、長さ 5μm 以上、長さ と直径比 3:1 以上の繊維状物質		
定量限界	50 f/l	0.5 f/l	0.3 f/l

報告書の作成（記録する項目）
ア 測定結果
イ 測定時間
ウ 測定位置（測定高さとともに図面上に記載）
エ サンプリング条件（メンブレンフィルタ直径、吸引時間、吸引空気量）
オ マウンティング方法
カ 顕微鏡視野面積、計数視野数
キ 測定時（各測定場所ごと）の天候、温度、湿度、外気の風速及び風向
ク 周辺地形や捕集時の状況を撮影した写真

4アスベスト含有吹き付け材の撤去（レベル1）

アスベスト含有吹付け材の除去
・行う 除去方法は9.1.3による他、除去の部位・内容に応じた除去は専門工事業者の仕様とする。
[9.1.3]
除去物及び汚染物質等
処理方法
※密封処理（二重袋梱包）
隔離養生に用いたシート、使用した使い捨て保護衣、高性能真空掃除機フィルタ、粉じん機フィルタについても密封処理を行う。
・セメント固化
処理を行う吹付けアスベストの仕様

材 料 名	厚さ（mm）	処 理 を 行 う 範 囲
		※ 図示 ・

5アスベスト含有保温材等の撤去（レベル2）

アスベスト含有保温材の除去
・行う
作業上の隔離
・行う
・行わない
処理を行う保温材等アスベストの仕様

材 料 名	厚さ（mm）	処 理 を 行 う 範 囲
		※ 図示 ・

6アスベスト含有成形板類の撤去（レベル3）

1アスベスト含有成形板の除去
・行う
処理を行うアスベスト成形板の仕様等

材 料 名（製品名）	含有するアスベストの種類	処 理 を 行 う 範 囲
・		※ 図示 ・
・		※ 図示 ・
		※ 図示 ・
		※ 図示 ・

2非石綿部での切断による除去
・行う
処理を行うアスベスト含有物の仕様等

材 料 名	含有するアスベストの種類	処 理 を 行 う 範 囲
・設備機器ダクト接合部（石綿含有パッキン組込）		※ 図示 ・撤去範囲すべて
・石綿含有保温材付配管		※ 図示 ・撤去範囲すべて
・石綿含有配管フランジパッキン		※ 図示 ・撤去範囲すべて
		※ 図示 ・撤去範囲すべて

※なお、石綿含有保温材付配管については、飛散のおそれを考慮し、一部レベル2の対応を図るものとする。

＜参考＞石綿使用有無の事前調査フロー

2024.4

設計年月日



地方独立行政法人
埼玉県立病院機構
本 部

本部長
管理幹
主 幹
主 査
担 当
縮 尺

工 事 名 称
2 4 精神医療センター自動火災報知設備改修工事

図 面 名
電気設備工事特記仕様書（2）

図面番号
E－02

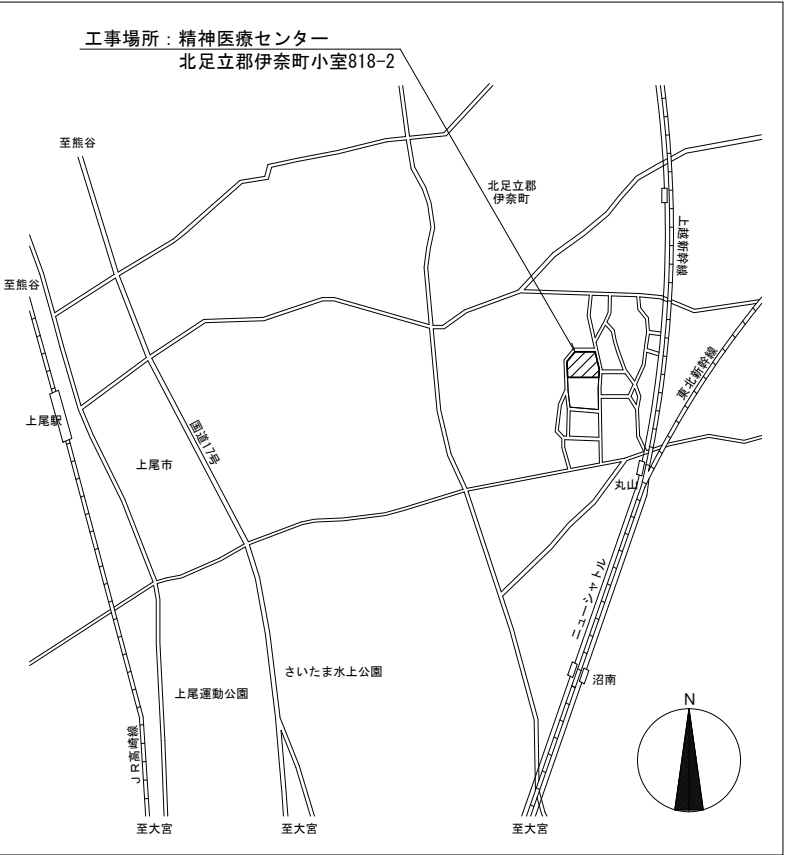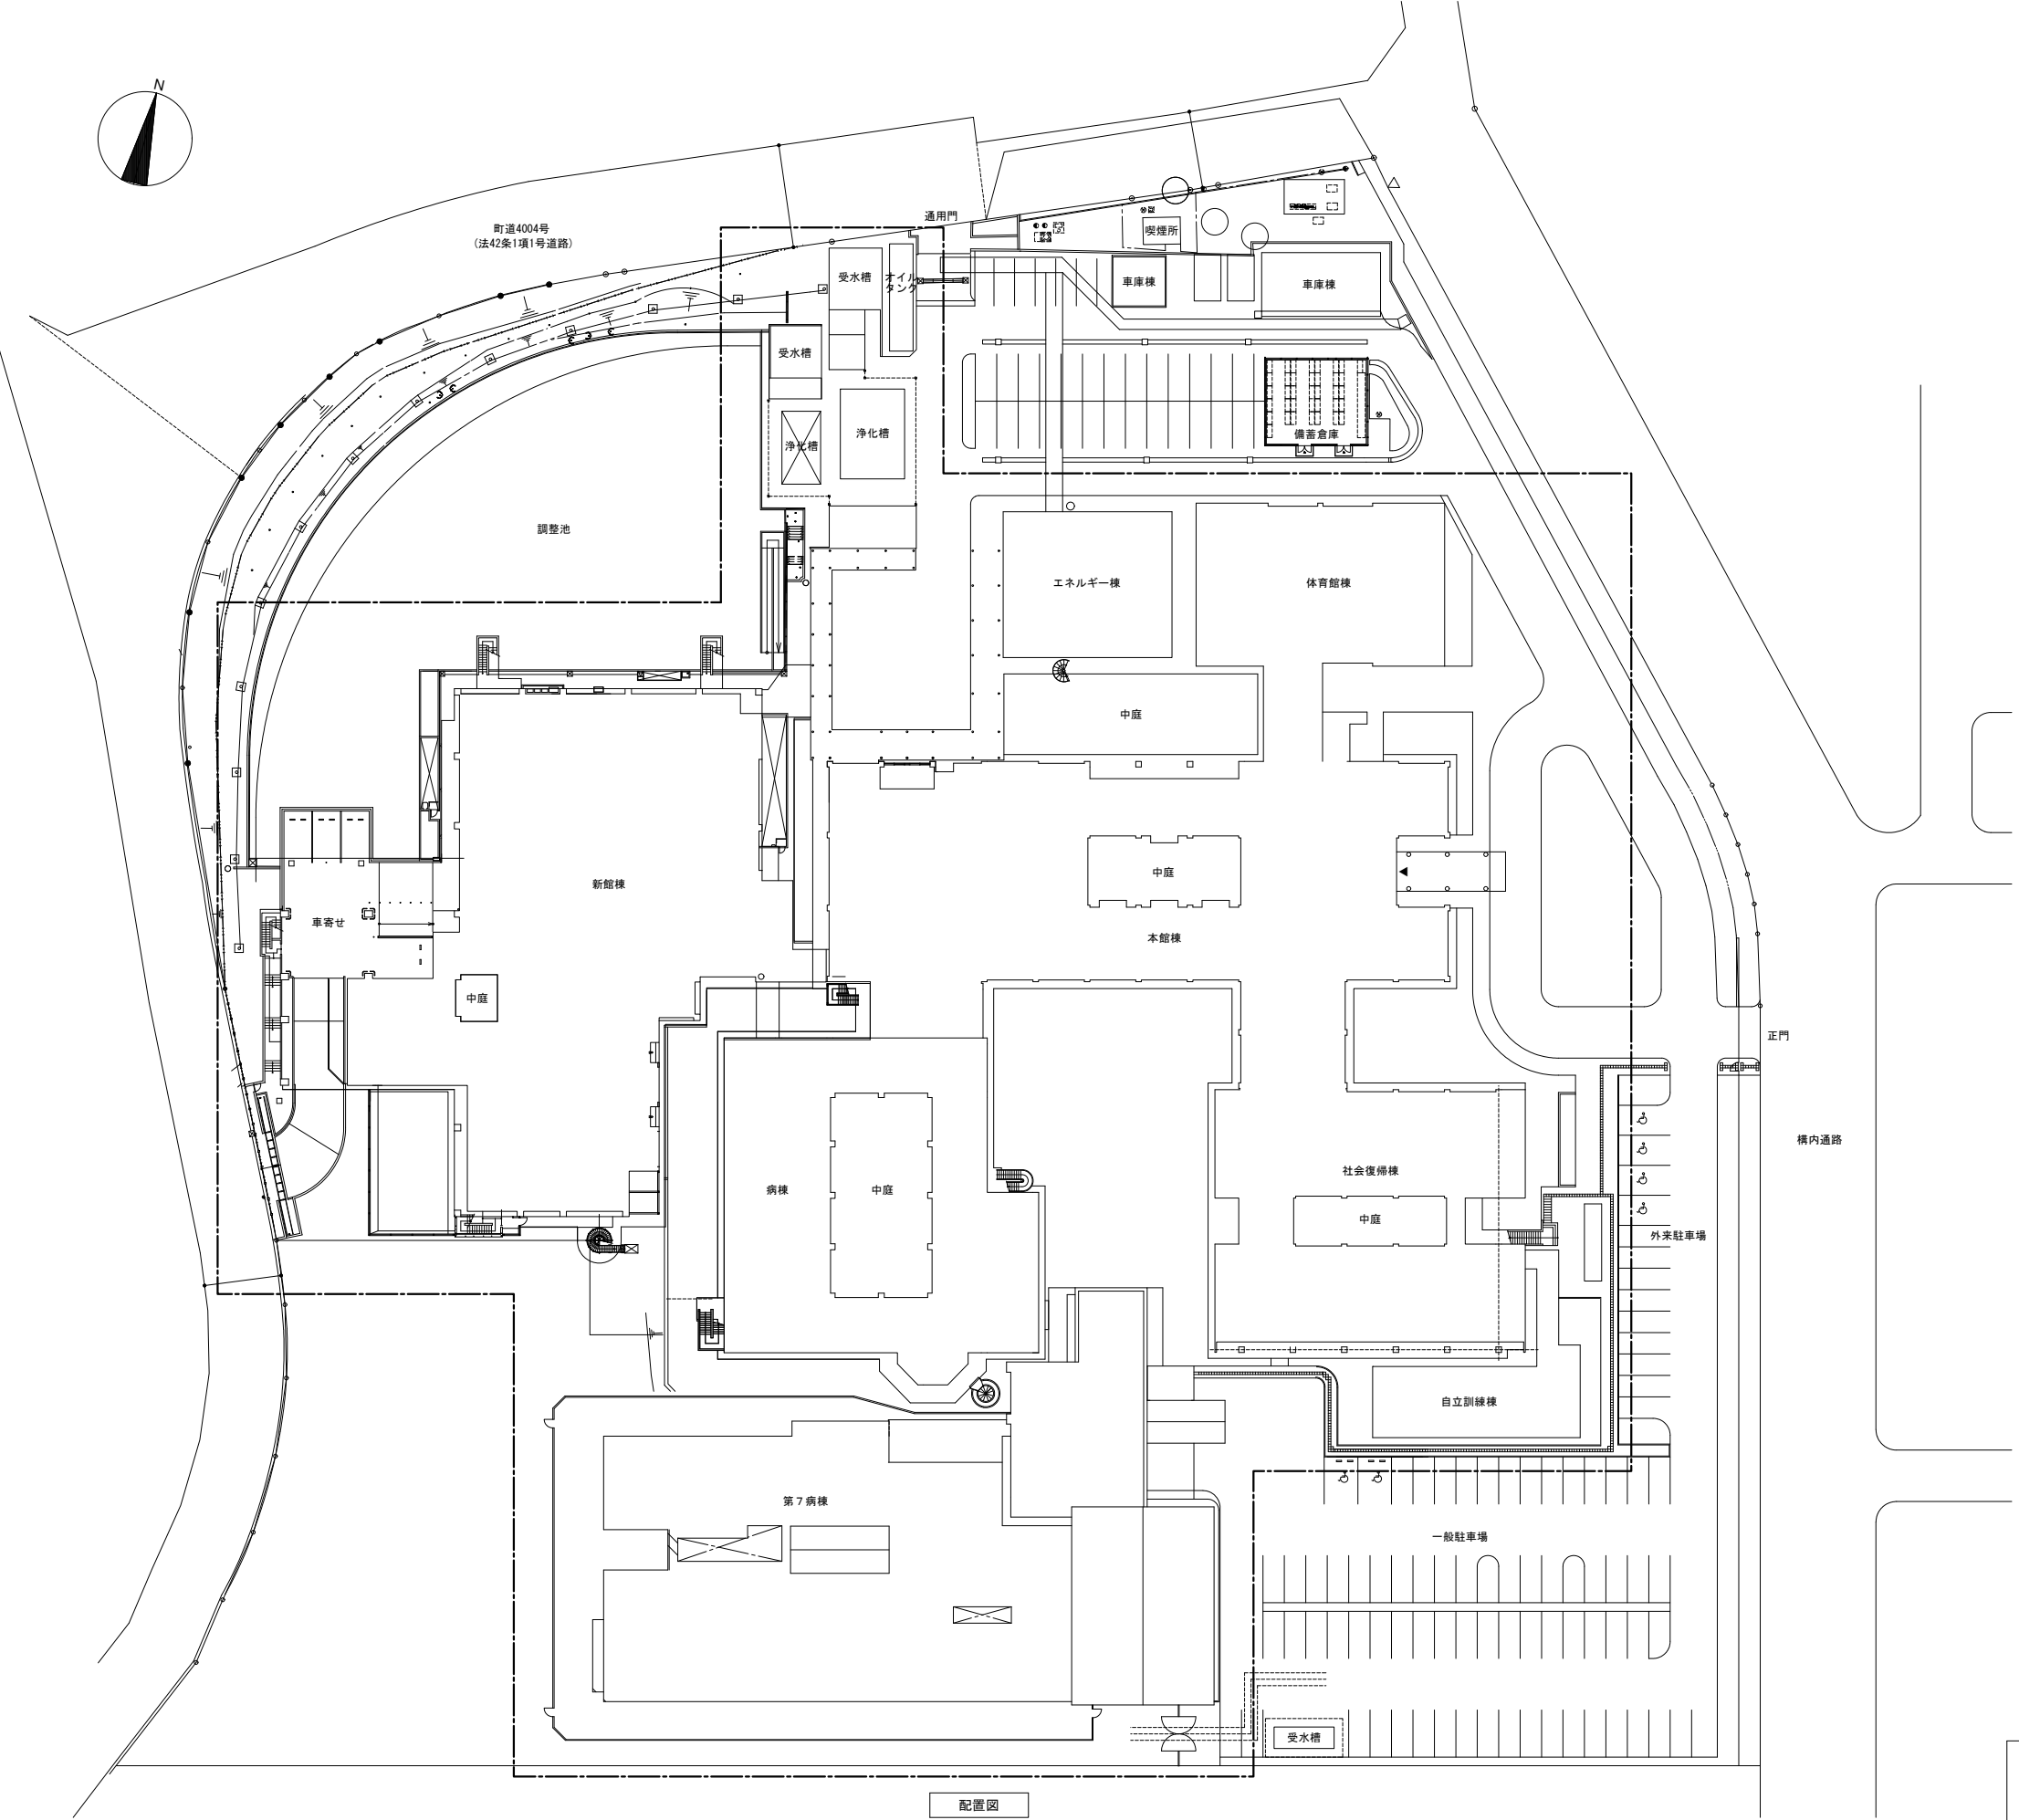

案内図

工事対象建物概要リスト

建 物 名 称	構 造	階 数	延面積 (㎡)
① 本館棟	RC	2 F	3,354.92
② 病棟	RC	3 F	3,217.82
③ 新館棟	RC	B 1 F / 3 F	7,089.10
④ エネルギー棟	RC	2 F	450.07
⑤ 社会復帰棟	RC	2 F	1,491.92
⑥ 自立訓練施設棟	S	1 F	211.00
⑦ 第7病棟	RC	2 F	2,487.29
⑧ 体育館棟	SRC	2 F	
⑨ 附属棟	RC	1 F	

凡例

工事対象建物を示す

	本部長	管理幹	主 幹	主 任	担 当
地方独立行政法人 埼玉県立病院機構 本部					

摘要	設計年月日	変更年月日	照 査	設 計	製 図	有 限 公 司 ク ラ フ ト 設 備 設 計 建築設備士 第6101-2681M号 一級建築士 第337527号 栗木 薫 本 社 〒360-0824 熊 谷 市 見 晴 町 3 番 地 TEL 048-521-6300 高 崎 〒370-0862 高 崎 市 片 岡 町 3-1-5 TEL 027-324-1032	工事名称 24精神医療センター自動火災報知設備改修工事 図面名 案内・配置図	設計図 縮尺A 1 1 : 400 A 3 1 : 800	図面番号 E - 03
	R06年03月29日		栗木	栗木	佐藤 大谷				

[illegible]

回線数表		GR型受信機																											
棟	階	中継器盤回線数表																										系統	
		中継器盤名称	火報	ガス漏れ			防火戸	防火シャッター	防煙たれ壁	排煙ダンパー	排煙口	スプリンクラー (閉鎖型)			ハロゲン化物 消火設備			窒素ガス 消火設備			空調停止	エレベーター制御盤	電気錠	中央監視盤					
												自動警報弁 放出	ポンプ運転・故障・呼水槽減水	電源断・水源水槽減水・満水			準備・起動・放出										起動・放出・異常		
新館棟	RF		1																										1
	3F		7				1		2			1																	
	2F		7				1		1			1																	
	1F		5				1					1																	
	B1F		2	1						1		1																	
本館棟	3F		2																										1
	2F		4				1	1		3		1																	
	1F		5	1			1	1	1	3	1		1																
付属棟	1F		1																										
病棟	3F	RS-1	4				1					1																	1
	2F		3				1		1			1																	
	1F		3				3		1			1																	
社会復帰棟	2F		3	2								1																1	
	1F		2	2								1																	
エネルギー棟	2F		4																									1	
	1F		3	3																	5								
体育館棟	2F		1																									1	
	1F		2																										
自立訓練設備棟																												1	
			1											3	1			9							1	3	2		1
合 計			60	9			10	2	6	7	1	11	3	1			9				5				1	3	2	1	

凡例

 今回工事にて更新する機器及び新設する中継器盤を示す

地方独立行政法人 埼玉県立病院機構 本部	本部長	管理幹	主 幹	主 任	担 当

摘要	設計年月日	変更年月日		照査設計製図	有 限 公 司 ク ラ フ ト 設 備 設 計 建築設備士 第 6101-2681M 号 一級建築士 第 337527 号 栗木 薫 本 社 〒 360-0824 熊 谷 市 見 晴 町 3 番 地 TEL 048-521-6300 高 崎 〒 370-0862 高 崎 市 市 岡 町 3-1-5 TEL 027-324-1032	工事名称 24 精神医療センター自動火災報知設備改修工事	設計図	図面番号 E - 04
	R06 年 03 月 29 日			栗 木 佐 大 木 藤 谷		図面名 自動火災報知設備 凡例・工事概要・回線数表	縮尺 A 1 1 : NON A 3 1 : NON	

注 記	
1	GR型受信盤
1) 種別	複合GR型受信盤 蓄積式 集中方式 自動試験機能付 7桁7式
2) 形式	壁掛型
3) 主電源	AC100V予備電源内蔵
4) 容量	10207ド・ス(2557ド・ス×4系統MAX)
5) 表示方式	a) LED表示部 ・システム状態灯 b) カラー液晶表示部(19インチ縦型 カラータッチパネル) ・火災代表灯、ガスもれ代表灯、システム状態灯 他 ・漢字、かな、英数字メッセージ ・警報表示、故障表示 他 c) 付属LED諸表示部 10点
6) 主音響方式	電子ブザー、スピーカ音声合成警報(30種)
7) 操作方式	カラー液晶表示部タッチパネル、押釦スイッチ 他
8) 記録方式	内装漢字プリンター印字、内部メモリ(2000件) 自動試験結果履歴(30件)
9) 通話方式	ダイヤル式 保守用
10) 機能	a) 「かんたん復旧」機能 ・音響停止、連動停止、遠隔復帰(対応端末のみ) など システム復旧に必要な操作をガイドする b) 誤制御ロック機能 ・設定により設備損傷等を伴う誤制御の防止を自動的に行う c) イベントデータ管理機能 ・各種警報、操作履歴、自動試験結果の呼出し表示及び印字 d) 画面消灯機能 ・正常時自動画面消灯、省エネ機能 e) 自己診断試験機能(手動の自動試験) ・感知器試験、電池試験、顧客データチェック 試験終了後、液晶画面にて試験結果を表示 f) 感知器汚れ検出機能 ・自動試験時に汚れ判定を実施 g) 感度・蓄積時間変更機能 ・感知器等の感度及び蓄積時間を個別変更 h) プログラム感度切替機能 ・各プログラムの月～日の曜日毎に、24時間中の最小1時間毎 に通常感度/特別感度への切替スケジュール設定が可能 i) 対応ガイド表示機能 ・液晶画面の警報画面にて、火災/非火災時の対応 ガイドウィンドウを表示 ・液晶画面の異常/故障画面にて、異常/故障内容毎の対応 ガイドウィンドウを表示 j) 訓練機能 ・火災シミュレーション(火災/非火災時にとるべく行動を 質問形式で学習) k) レンドグラフィ表示機能 ・全ての7桁7感知器を任意に選択し表示 過去5分間/24時間/30日間の期間履歴を切り替えて表示 l) 操作中スイッチ表示機能 ・液晶表示画面の操作中スイッチリストに定位にないSWを表示 m) 防排煙一括復帰制御機能 ・作動中の復帰付端末のみを抽出し、復帰制御が可能 それらを全選択しての一括復帰制御も可能 n) フラクオシステム2 ・専用中継器の接続によりゾーン警報区域単位で感知器の 自動試験を行い感知器増減の際もデータ変更作業は不要とする o) 受信機間ネットワーク機能 ・複数のR型受信機間及び防災表示装置で情報共有化 p) データバックアップ機能 ・USBメモリを接続することで7桁7情報(煙濃度/温度) やイベント履歴データの外部取り出しを行う

11) 信号入出力		
a) 接点		
・固定出力（無電圧a接点）	6点	
火災代表/作動代表/故障代表/火災確定/ 消火栓始動1/消火栓始動2		
・固定入力（無電圧a接点）	4点	
非常放送中/t ₁ -λ' 断線/消火栓始動1/ 消火栓始動2		
・汎用出力（無電圧a接点20点）		
・汎用入力（無電圧a接点）	3点	
b) 通信		
・副受信機/入出力基板用	(RS485)	1ch
・防災テレビネットワーク用	(Ethernet)	1ch

12) 回線内訳	
・火報	69 L
・ガス漏れ	9 L
・防火戸	11 L
・防火シャッター	4 L
・防煙たれ壁	5 L
・排煙ダンパー	7 L
・排煙口	1 L
・スプリンクラー	復帰付 自動警報弁 放出 13 L
	ポンプ 運転・故障・呼水槽減水 4 L
・ハゲン化消火設備	準備・起動・放出 9 L
・窒素ガス消火設備	起動・放出・異常 11 L
・電気錠	病棟新館 1 L
・合計	144 L

2	副受信機
1)	形式 壁掛型
2)	主電源 AC100V予備電源内蔵
3)	伝送方式 RS485
4)	表示方式
a)	液晶表示部
	・漢字、かな、英数字メッセージ
	・火災、ガス漏れ、防排煙、諸表示情報を 任意の表示項目に副受信機毎設定可
5)	通話方式 ジェネリック 保守用
6)	設置場所 8台

3	中継器盤	RS-1
1)	形式	既設筐体へ組込
2)	收容機器	各種中継器、幹線7分岐器、電話ジャック、
3)	機能	伝送系の短絡及び防排煙制御系の1777を 0.4μs毎に切り離すことが可能な機能を組込む。
4)	回線数	回線数表参照

4 中継器	
1)火報中継器	4回線/47' ス
2)ベル中継器	3回線/17' ス
3)ガス漏れ中継器	2回線/27' ス
4)防排煙中継器(有電圧接点仕様)	6回線/27' ス
5)防排煙中継器(無電圧接点仕様)	6回線/27' ス

5 入出力信号内訳	
◇出力信号	
1) 防災中継器盤は以下設備及び盤へ下記信号を移行する。	
空調停止	火災代表信号移行 1点
エレベーター制御盤	火災代表信号 3点
電気錠	火災代表信号移行 2点
中央監視	火災代表信号移行 1点
・合計	7点
※上記点数の中継器内訳は、回線数表を参照のこと。	

6 防火戸・防火シャッター・遮煙スクリーンは直近の専用感知器と連動する。

7	特記なき配管配線は下記とする。	
	AE1. 2- 2C (PF16)	 AE1. 2- 2C
	AE1. 2- 4C (PF16)	 AE1. 2- 4C
	HP0. 9- 2C (PF16)	 HP0. 9- 2C
	HP1. 2- 3C (PF16)	 HP1. 2- 3C
	HP1. 2- 5C (PF16)	 HP1. 2- 5C

8	火災通報装置仕様
1)	形式 壁掛型
2)	電源 AC100V予備電源内蔵
3)	通報先 119番を含め最大10宛先
4)	適用回線 一般加入回線(7+0* 回線)
5)	接続数 火災通報専用電話機 7台接続可能
6)	機能 設定、点検時の音声ガイダンス 履歴100件


[illegible]

地方独立行政法人 埼玉県立病院機構 本部	本部長	管理幹	主 幹	主 任	担 当

摘要	設計年月日	変更年月日		照査	設計	製図	有限会社 クラフト設備設計 建築設備士 第6101-2681M号 一級建築士 第337527号 栗木 薫 本社 〒360-0824 熊谷市見晴町3番地 TEL 048-521-6300 本高崎 〒370-0862 高崎市片岡町3-1-5 TEL 027-324-1032	工事名称	設計図	図面番号
	R06年03月29日			栗木	栗木	佐藤		大谷	24 精神医療センター自動火災報知設備改修工事	E - 05
								図面名	縮尺	
								自動火災報知設備 注記	A 1 : NON A 3 : NON	


凡例

記号	配線	用途
※1	HIV1. 2x11 (25) , HIV1. 2x12 (25)	自火報
※2	HP0. 9-10P (31) x 3	副受信機
※3	HIV1. 2x4 (19) , HIV1. 2x16 (31)	自火報
※4	IV1. 2x9 (25) , HIV1. 2x34 (31x2)	防排煙
※5	EM-HP0. 9-10P (31)	副受信機
※6	EM-HP1. 2-3P	防排煙
	EM-HP0. 9-10P	自火報
	EM-HP0. 9-10Px2	副受信機
※6 59	EM-HP0. 9-10P	N2消火設備
※7	HIV1. 2x8 (19)	自火報
※8	HP0. 9-10P (31)x6	副受信機
	HIV1. 2x12 (25) , HIV1. 2x16 (31)x3	自火報
	HP0. 9-2C	移報
	HP1. 2-5P (19)	防排煙
※9	HIV1. 2x12 (25)	自火報
※10	EM-HP1. 2-5P	自火報
※A	IV1. 2x4 (19) , HIV1. 2x30 (31x2) , HP1. 2-10P	防排煙

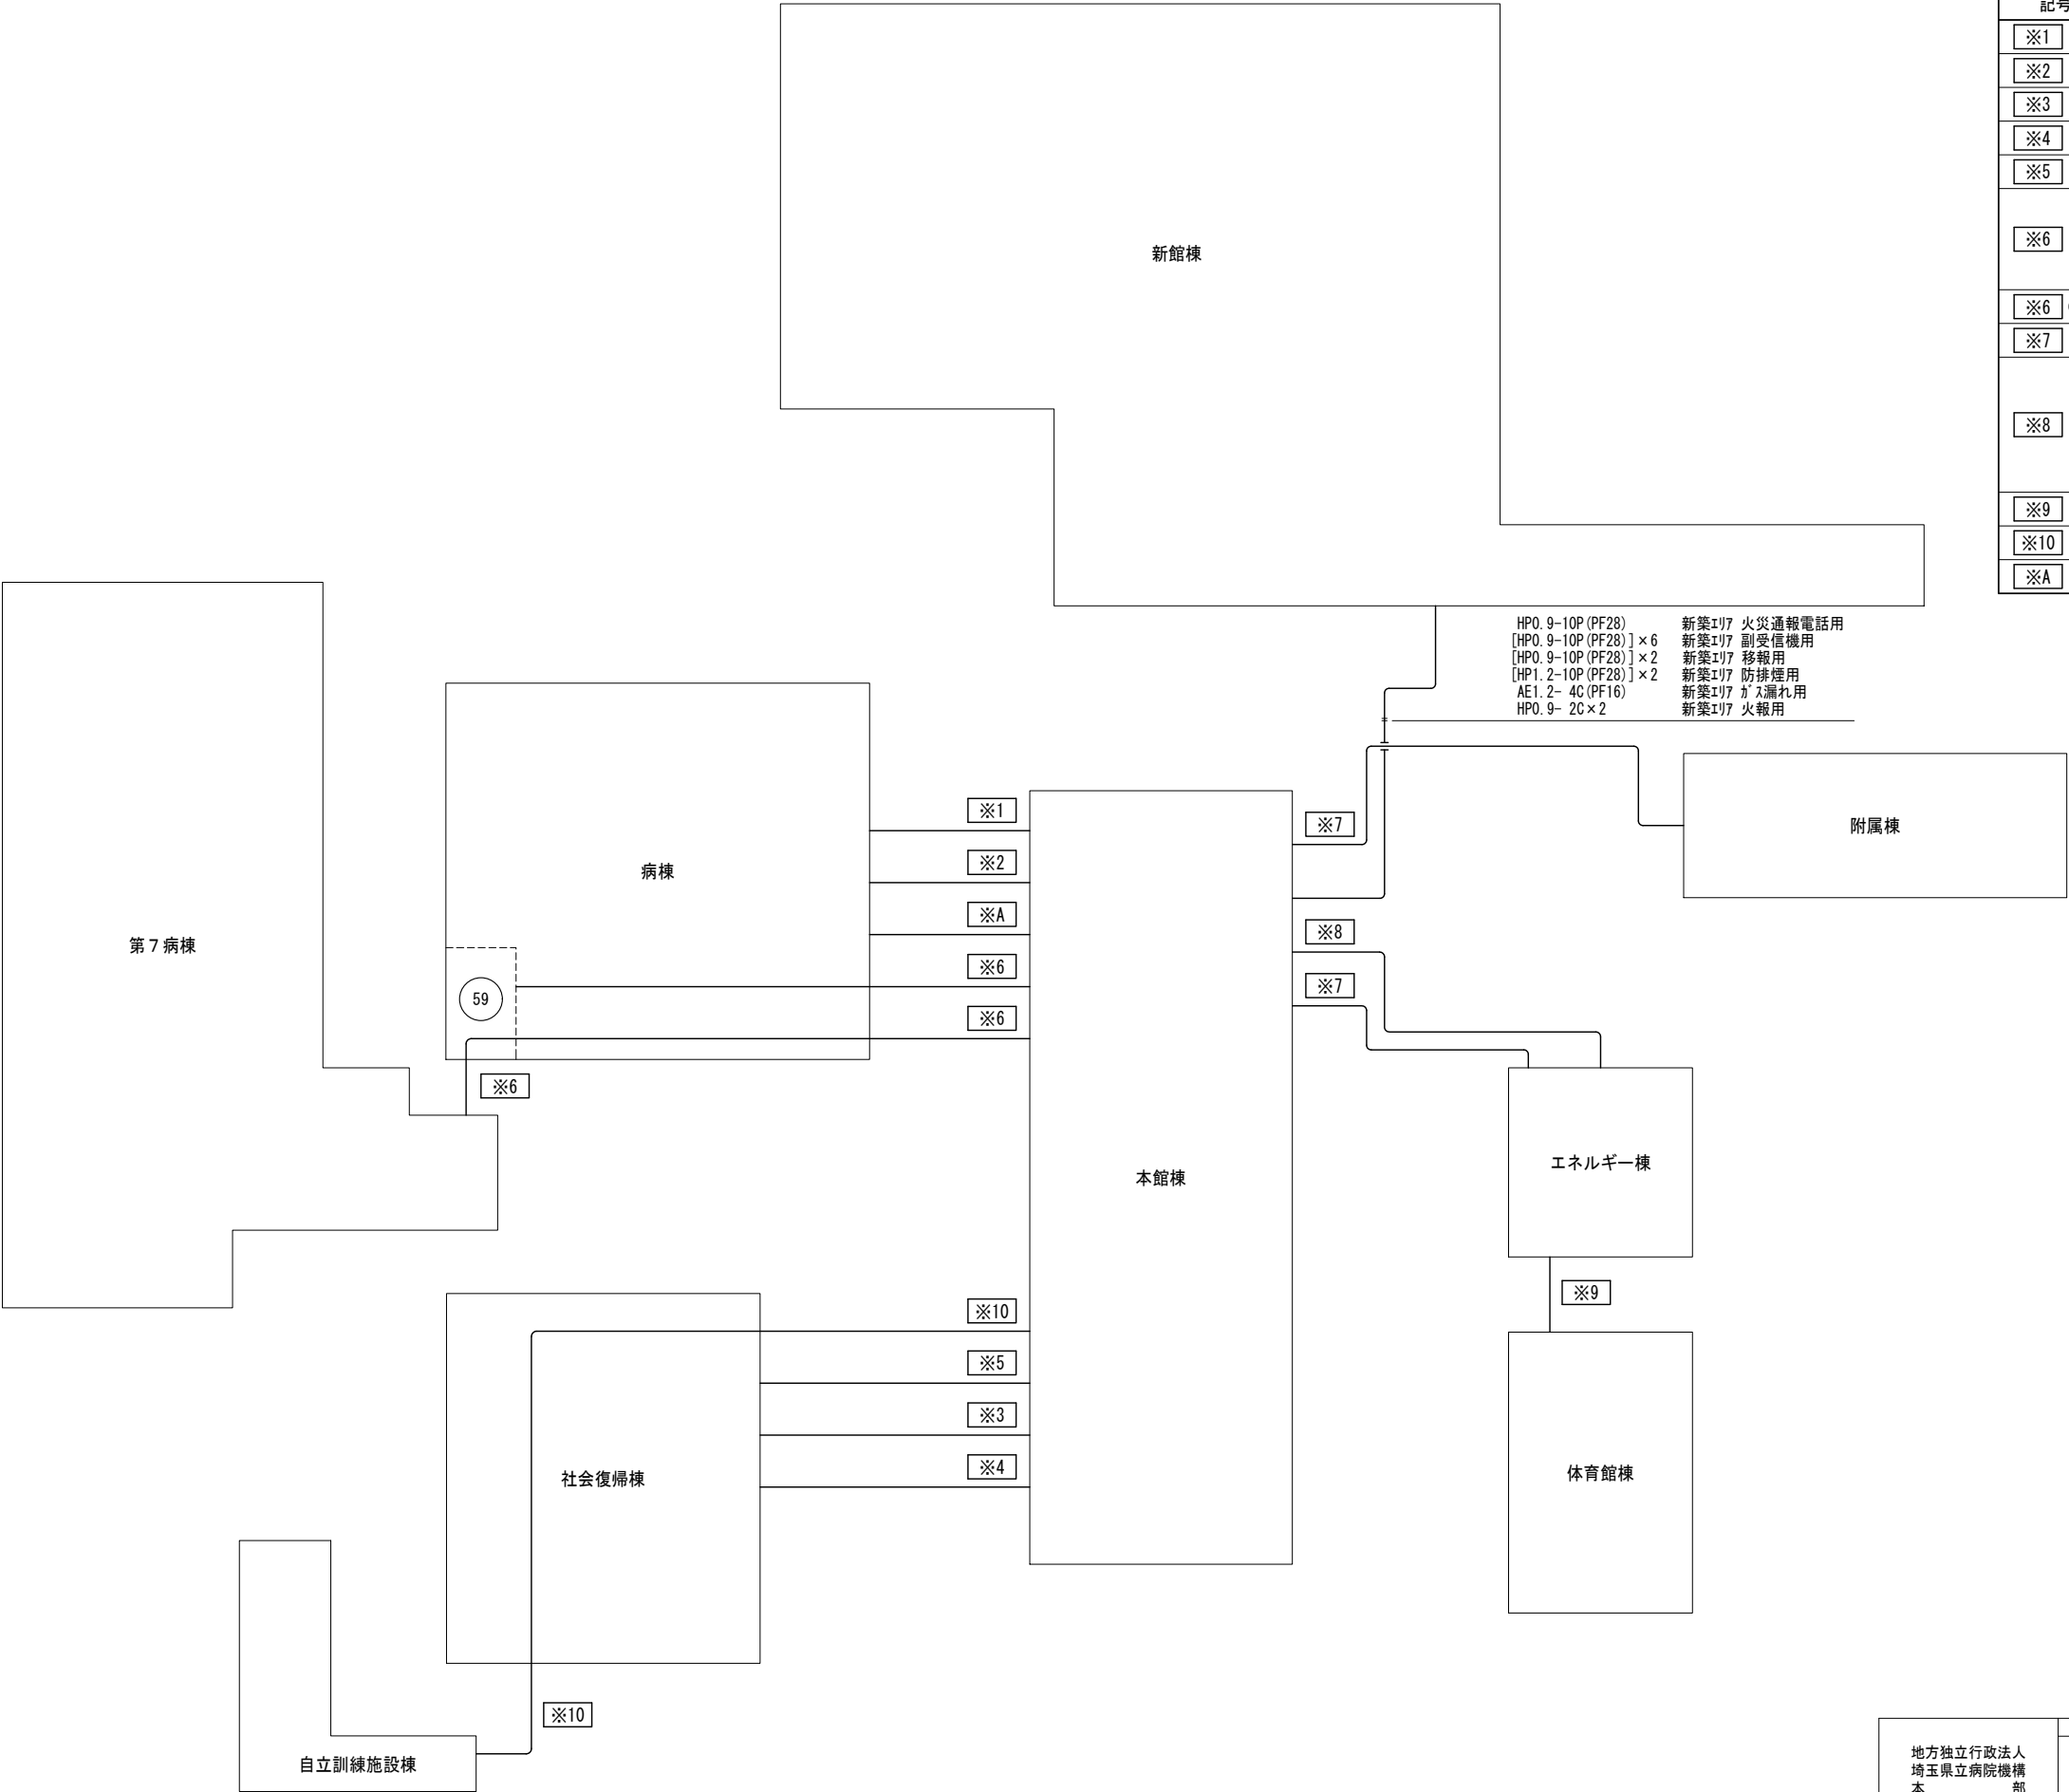


地方独立行政法人 埼玉県立病院機構 本部	本部長	管理幹	主 幹	主 任	担 当

摘要	設計年月日	変更年月日	照 査	設 計	製 図	有 限 公 司 ク ラ フ ト 設 備 設 計 建築設備士 第61C1-2681M号 一級建築士 第337527号 栗木 薫 本 社 〒360-0824 熊 谷 市 見 晴 町 3 番 地 TEL 048-521-6300 高 崎 〒370-0862 高 崎 市 片 岡 町 3-1-5 TEL 027-324-1032	工事名称 2 4 精神医療センター自動火災報知設備改修工事	設計図	図面番号 E - 06
	R06年03月29日		栗 木	栗 木	佐 藤		図面名 自動火災報知設備 全体系統図	縮尺 A 1 1 : NON A 3 1 : NON	

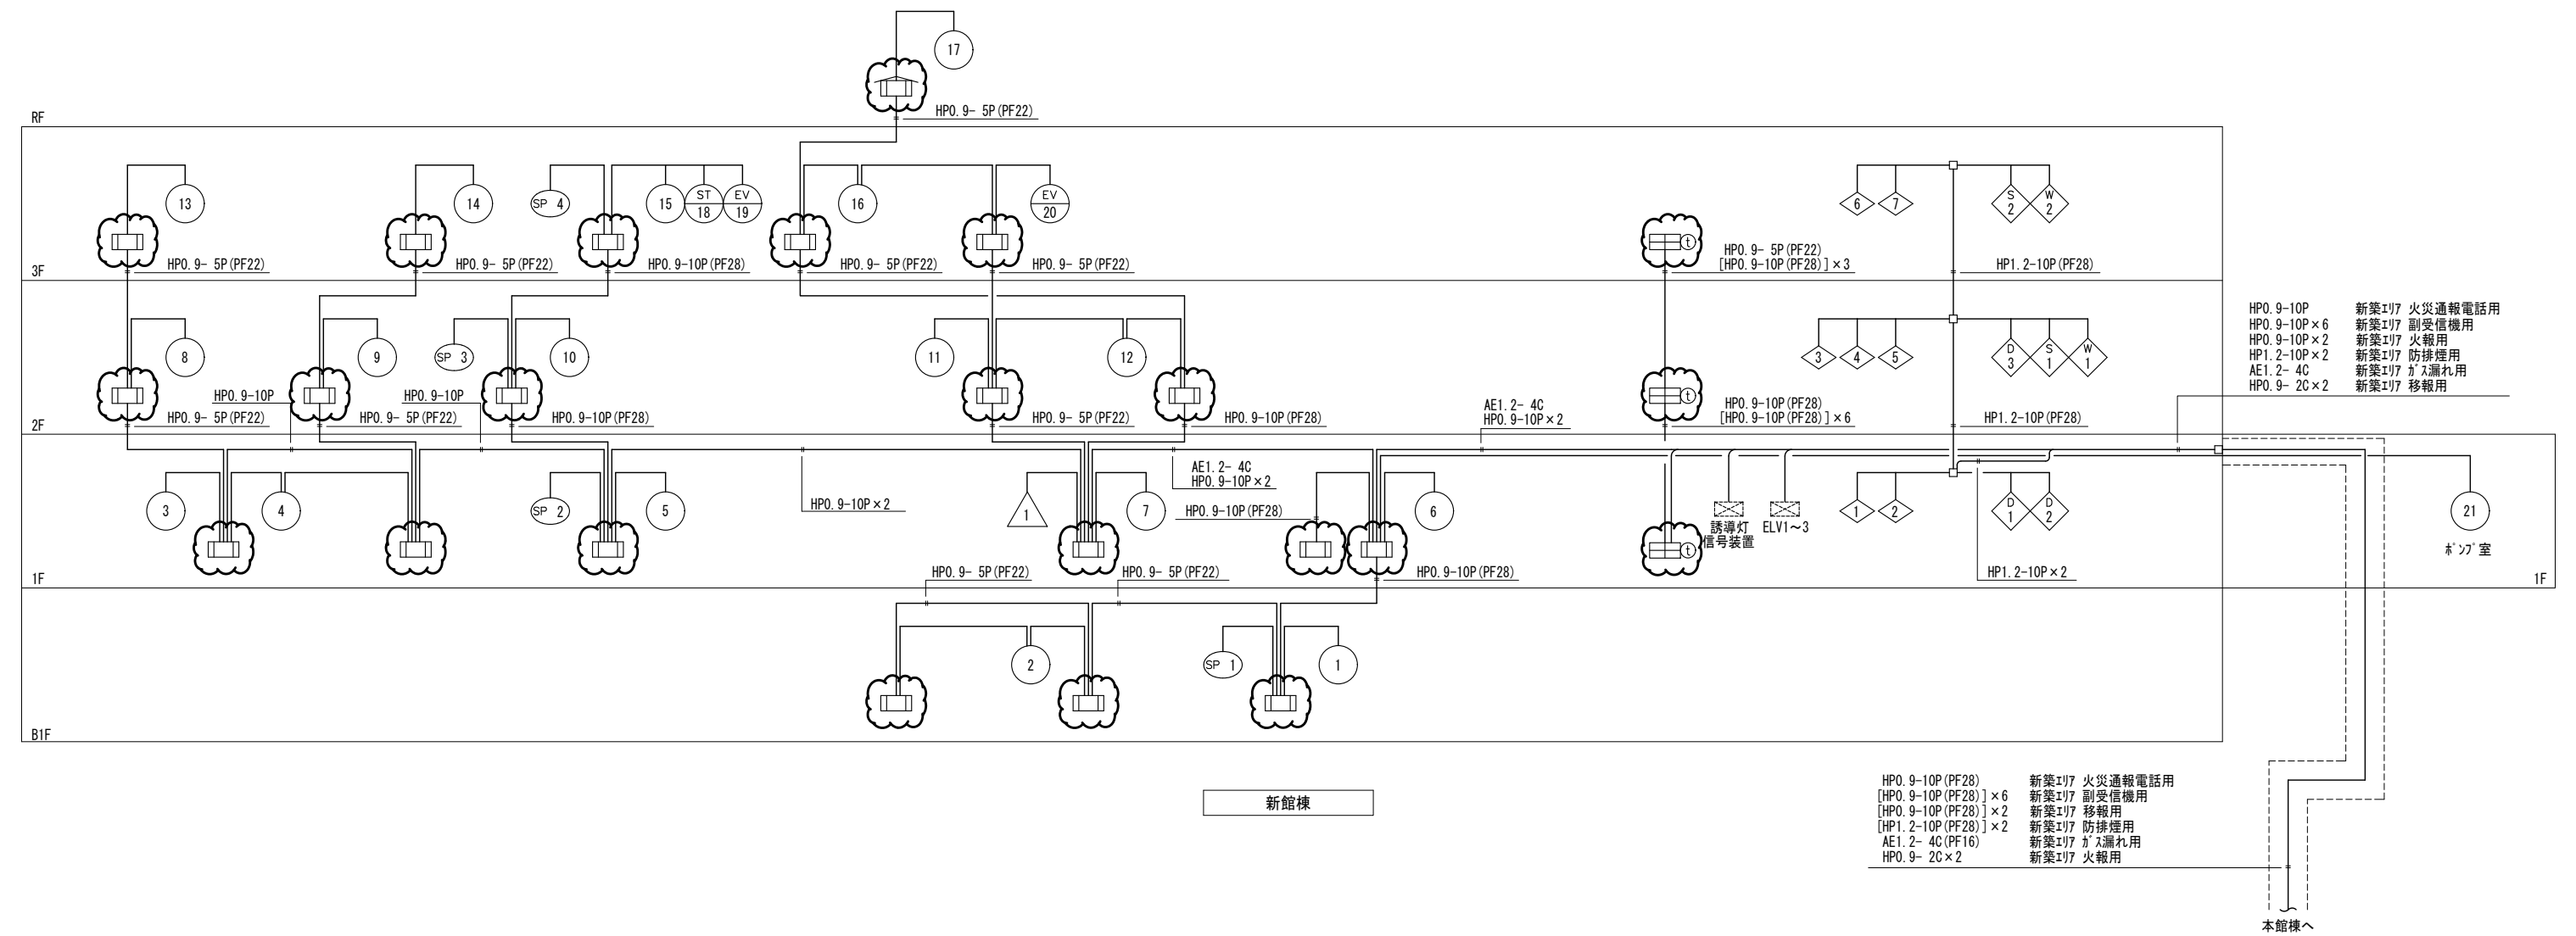


凡例

更新機器を示す

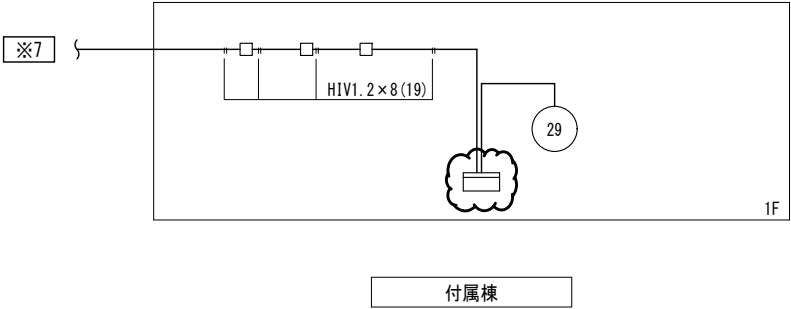


	本部長	管理幹	主 幹	主 任	担 当
地方独立行政法人 埼玉県立病院機構 本 部					

摘要	設計年月日	変更年月日	照 査	設 計	製 図	有 限 公 司 ク ラ フ ト 設 備 設 計 建築設備士 第6101-2681M号 一級建築士 第337527号 栗木 薫 本 社 〒360-0824 熊 谷 市 見 晴 町 3 番 地 TEL 048-521-6300 高 崎 〒370-0862 高 崎 市 片 岡 町 3-1-5 TEL 027-324-1032	工事名称 24精神医療センター自動火災報知設備改修工事 図面名 自動火災報知設備 各棟系統図(1) 新館棟・附属棟	設計図 縮尺A1 1:NON A3 1:NON	図面番号 E - 07
	R06年03月29日		栗 木	栗 木	佐 藤 大 谷				


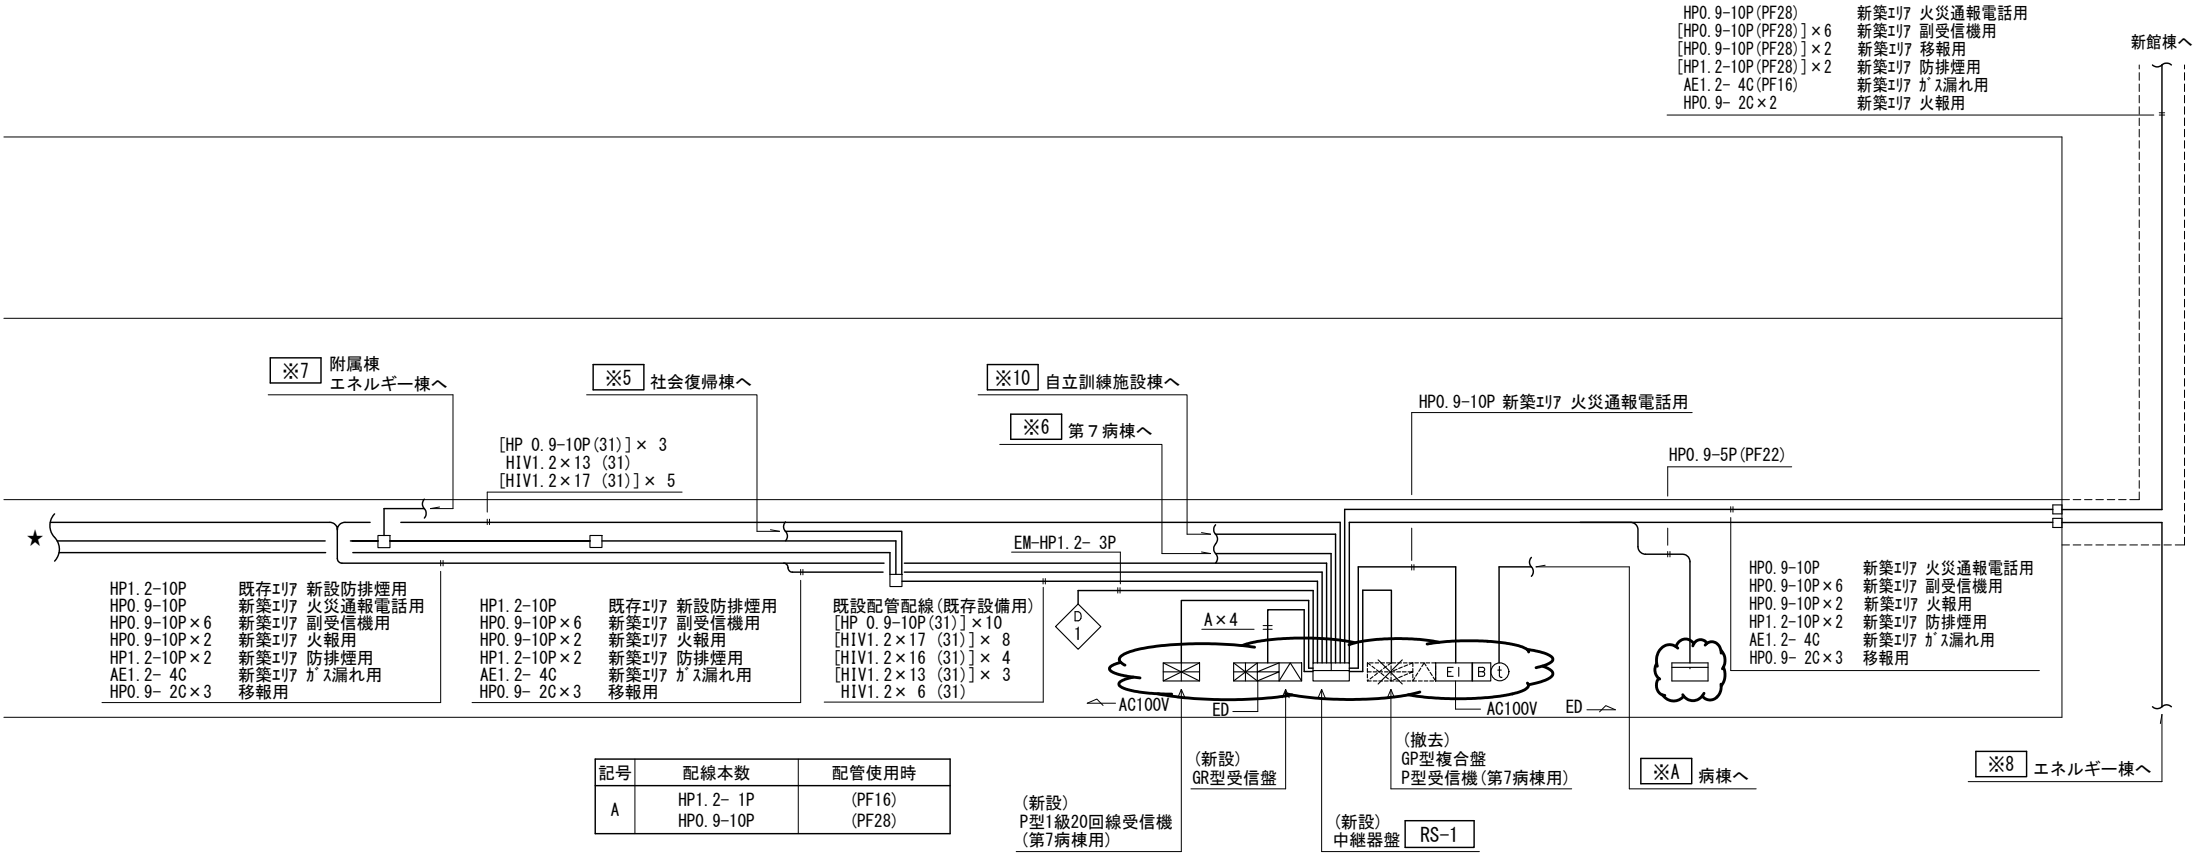


GP型複合盤及びP型受信機を撤去し、GR型受信機、
中継器盤及びP型1級20回線受信機 (第7病棟用) を新設する。

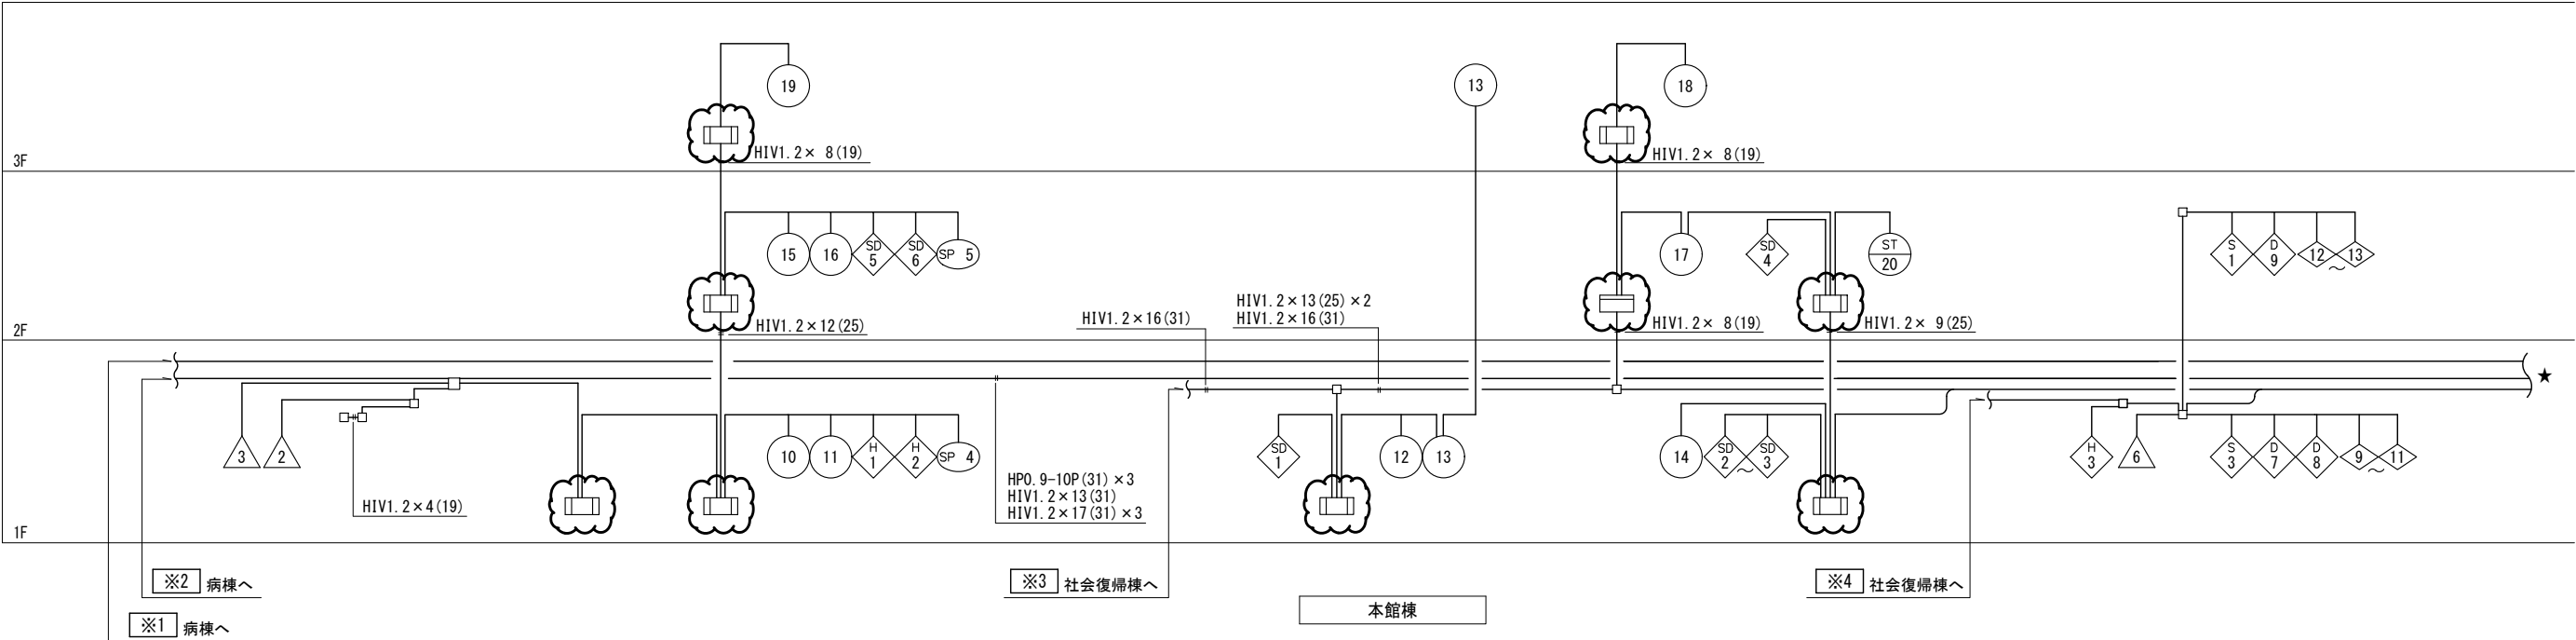


地方独立行政法人 埼玉県立病院機構 本部	本部長	管理幹	主 幹	主 任	担 当

摘要	設計年月日	変更年月日	照 査	設 計	製 図	有 限 公 司 食 料 ク ラ フ ト 設 備 設 計 建築設備士 第61C1-2681M号 一級建築士 第337527号 栗木 薫 本 社 〒360-0824 熊 谷 市 見 晴 町 3 番 地 TEL 048-521-6300 高 崎 〒370-0862 高 崎 市 片 岡 町 3-1-5 TEL 027-324-1032	工事名称 24精神医療センター自動火災報知設備改修工事	設計図	図面番号 E - 08
	R06年03月29日		栗 木	栗 木	佐 藤		図面名 自動火災報知設備 各棟系統図(2) 本館棟	縮尺 A 1 1 : NON A 3 1 : NON	

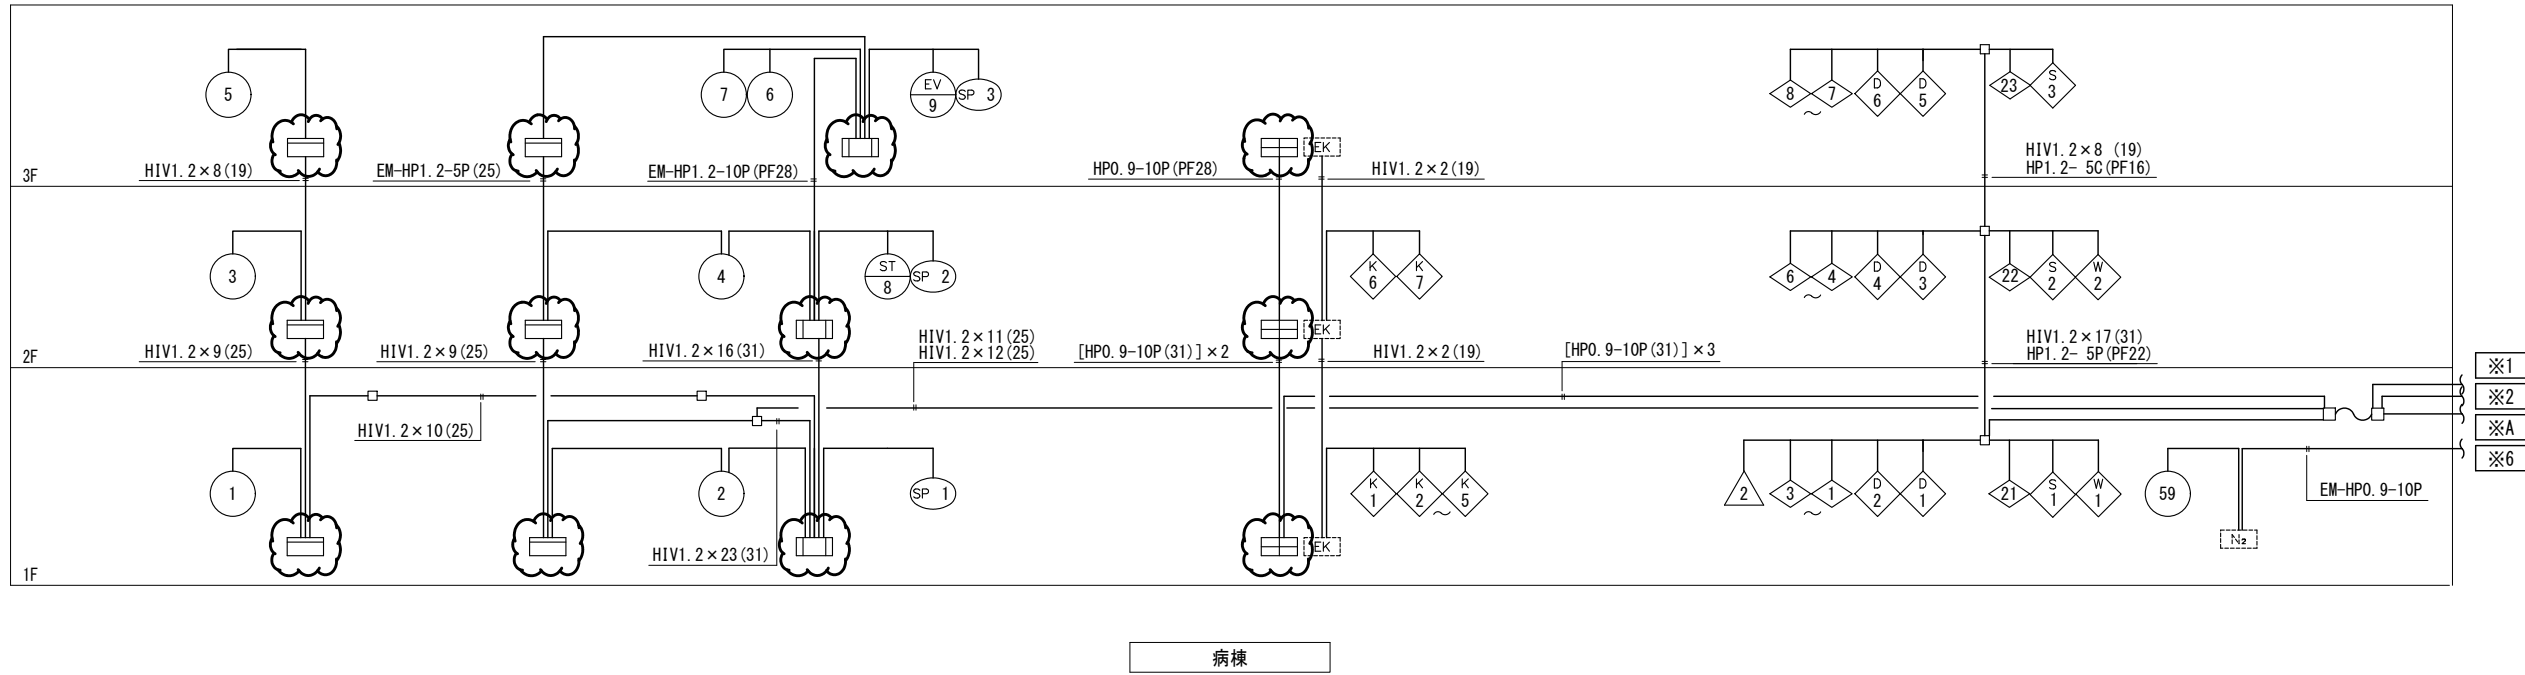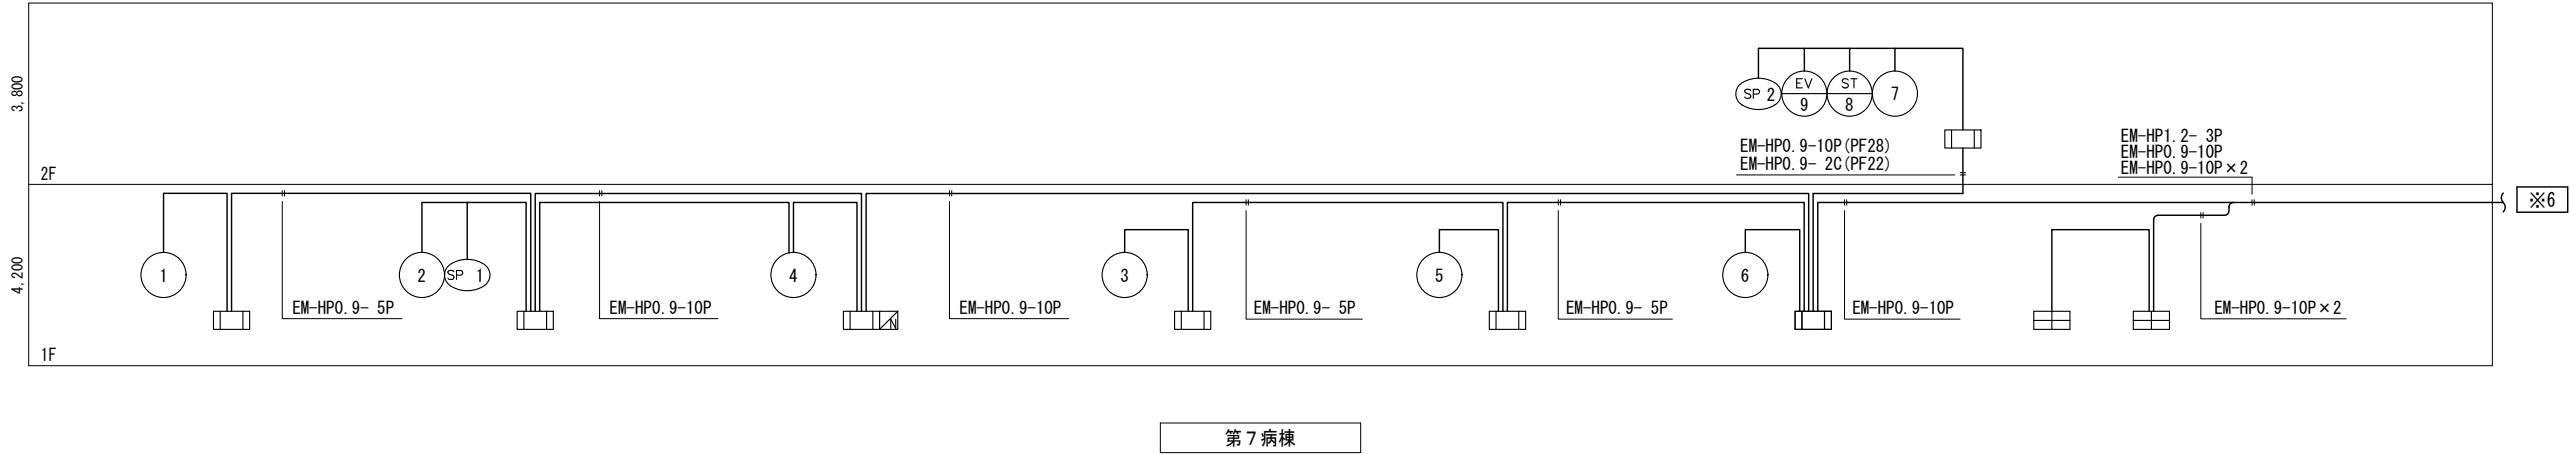


地方独立行政法人 埼玉県立病院機構 本 部	本部長	管理幹	主 幹	主 任	担 当
-----------------------------	-----	-----	-----	-----	-----


摘要	設計年月日	変更年月日	照 査	設 計	製 図	有 限 公 司 ク ラ フ ト 設 備 設 計 建築設備士 第6101-2681M号 一級建築士 第337527号 栗木 薫 本 社 千 360-0824 熊 谷 市 見 晴 町 3 番 地 T E L 048-521-6300 高 崎 千 370-0862 高 崎 市 片 岡 町 3-1-5 T E L 027-324-1032	工事名称 2 4 精神医療センター自動火災報知設備改修工事 図面名 自動火災報知設備 各棟系統図(3) 第7病棟・病棟	設計図 縮尺A 1 1 : NON A 3 1 : NON	図面番号 E - 09
	R06年03月29日		栗 木	栗 木	佐 藤				

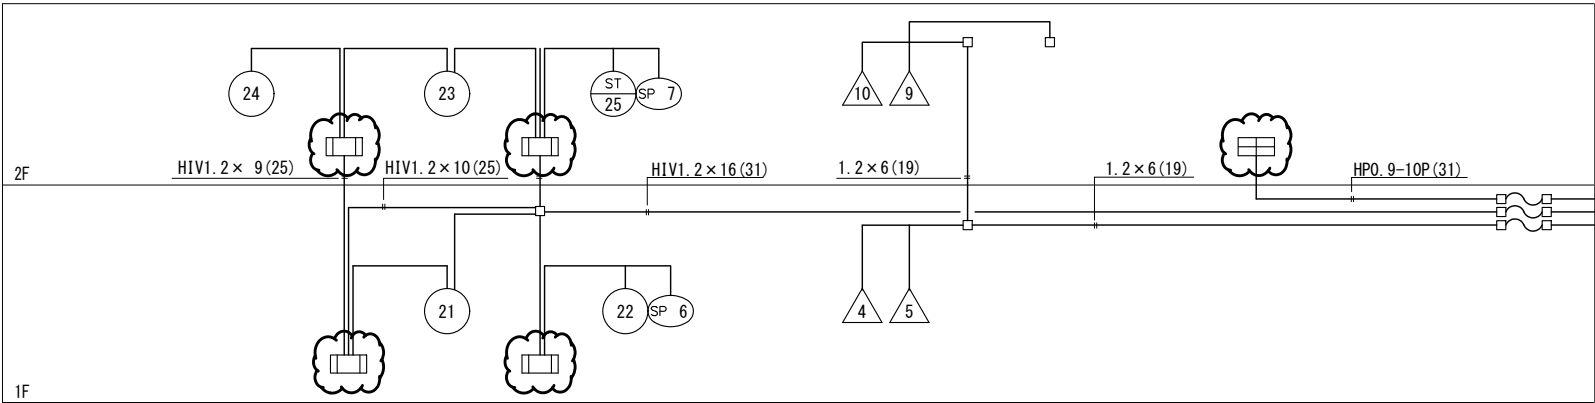


社会復帰棟

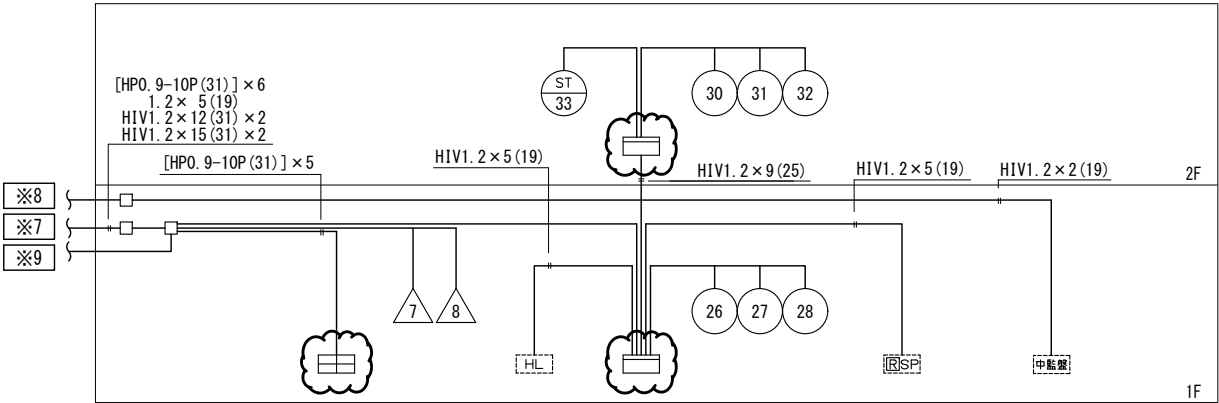

エネルギー棟

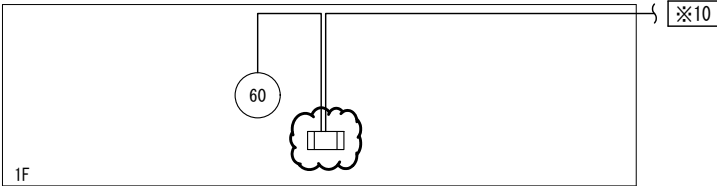


自立訓練施設棟

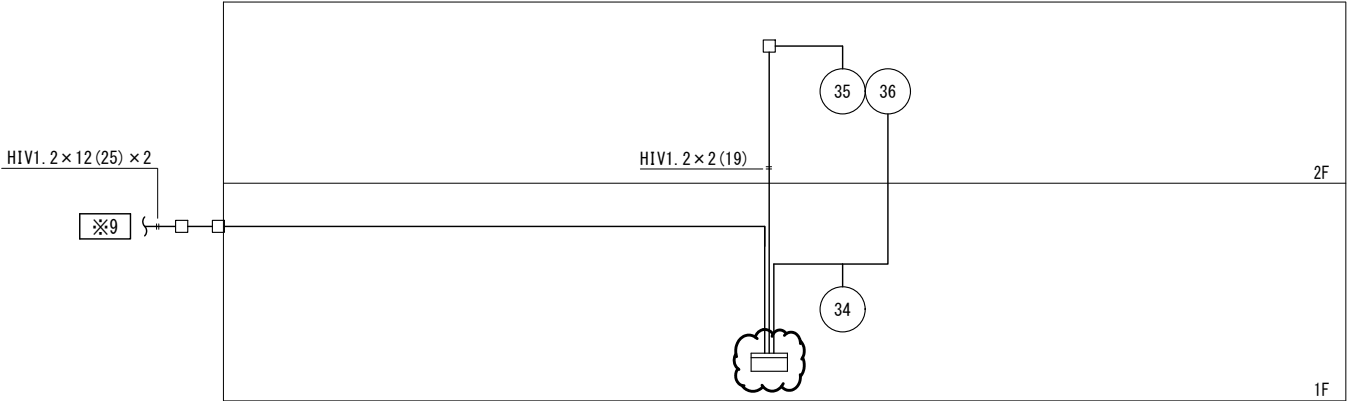

体育館棟


	本部長	管理幹	主 幹	主 任	担 当
地方独立行政法人 埼玉県立病院機構 本 部					

摘要	設計年月日	変更年月日	照 査	設 計	製 図	有 限 公 司 ク ラ フ ト 設 備 設 計 建築設備士 第6101-2681M号 一級建築士 第337527号 栗木 薫 本 社 〒360-0824 熊 谷 市 見 晴 町 3 番 地 TEL 048-521-6300 高 崎 〒370-0862 高 崎 市 片 岡 町 3-1-5 TEL 027-324-1032	工事名称 24精神医療センター自動火災報知設備改修工事 図面名 自動火災報知設備 各棟系統図(4) 社会復帰棟・自立訓練施設棟・エネルギー棟・体育館棟	設計図 縮尺A1 1: NON A3 1: NON	図面番号 E - 10
	R06年03月29日		栗 木	栗 木	佐 藤				
					大 谷				

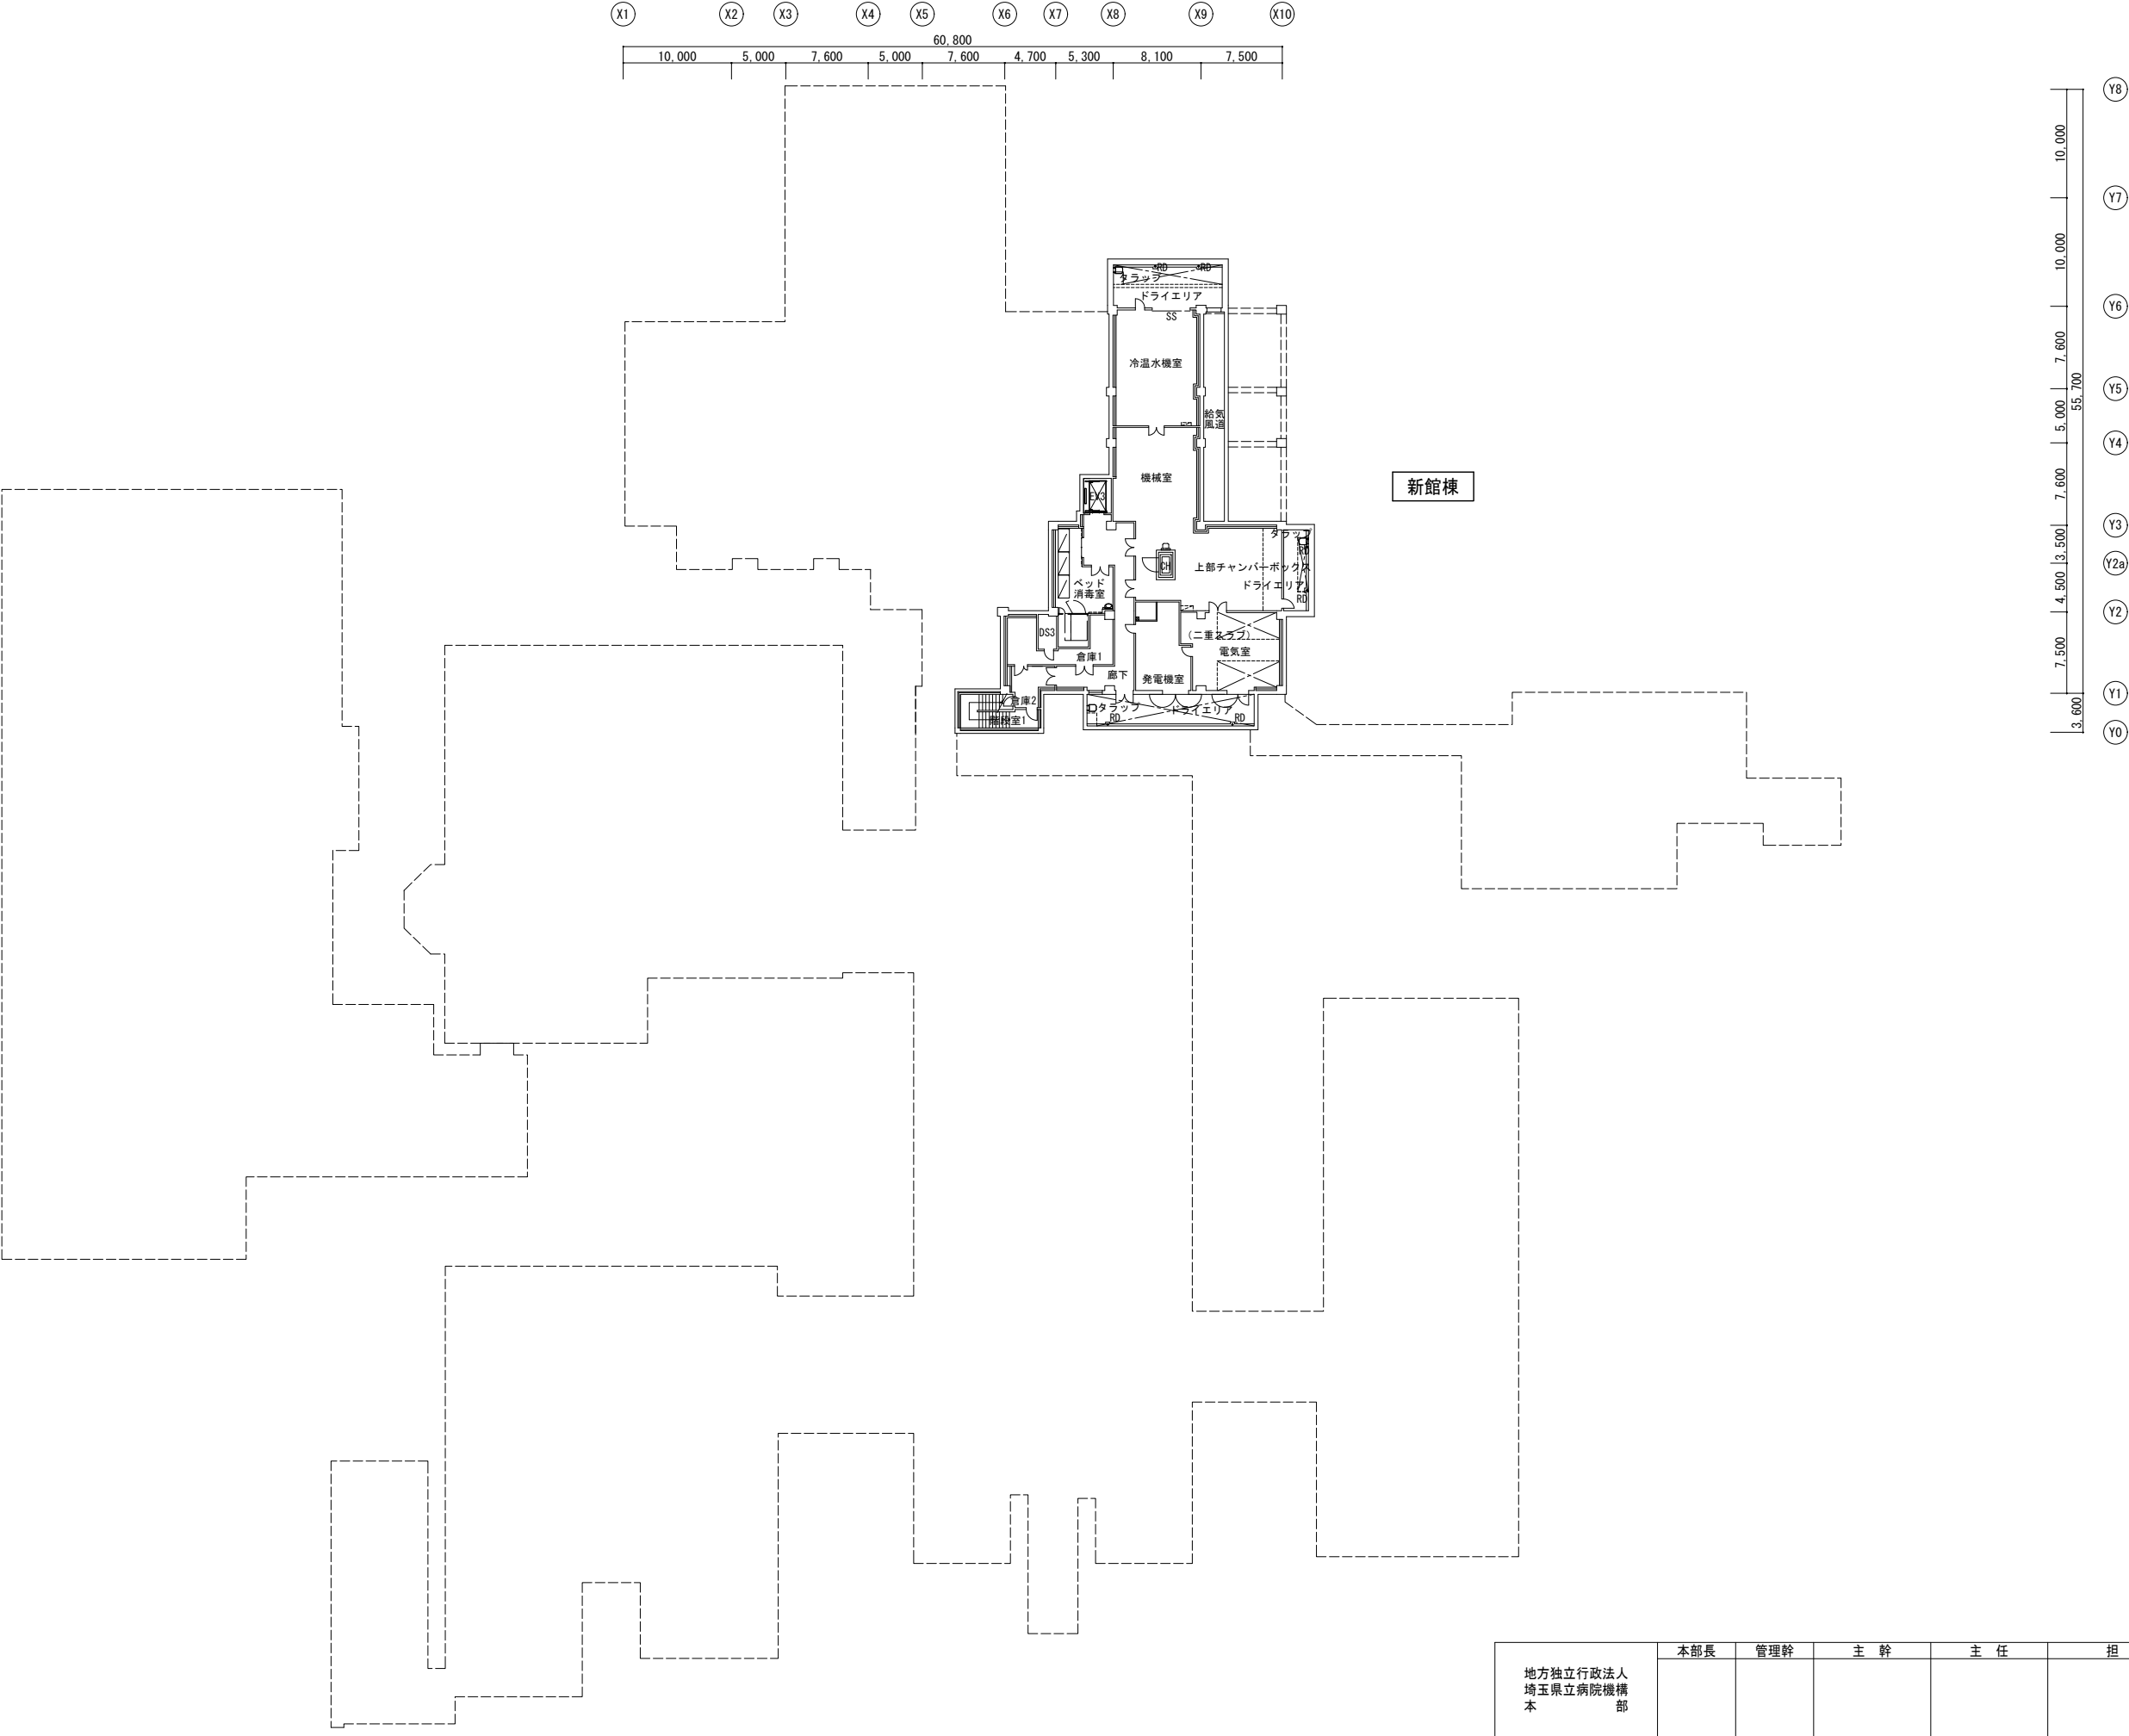


	本部長	管理幹	主 幹	主 任	担 当
地方独立行政法人 埼玉県立病院機構 本 部					

摘要	設計年月日	変更年月日	照 査	設 計	製 図	有 限 公 司 ク ラ フ ト 設 備 設 計 建築設備士 第61C1-2681M号 一級建築士 第337527号 栗木 薫 本 社 〒360-0824 熊 谷 市 見 晴 町 3 番 地 TEL 048-521-6300 高 崎 〒370-0862 高 崎 市 片 岡 町 3-1-5 TEL 027-324-1032	工事名称 2 4 精神医療センター自動火災報知設備改修工事	設計図	図面番号 E - 11
	R06年03月29日								
							図面名 地下1階 全体平面図	縮尺 A 1 1 : 300 A 3 1 : 600	

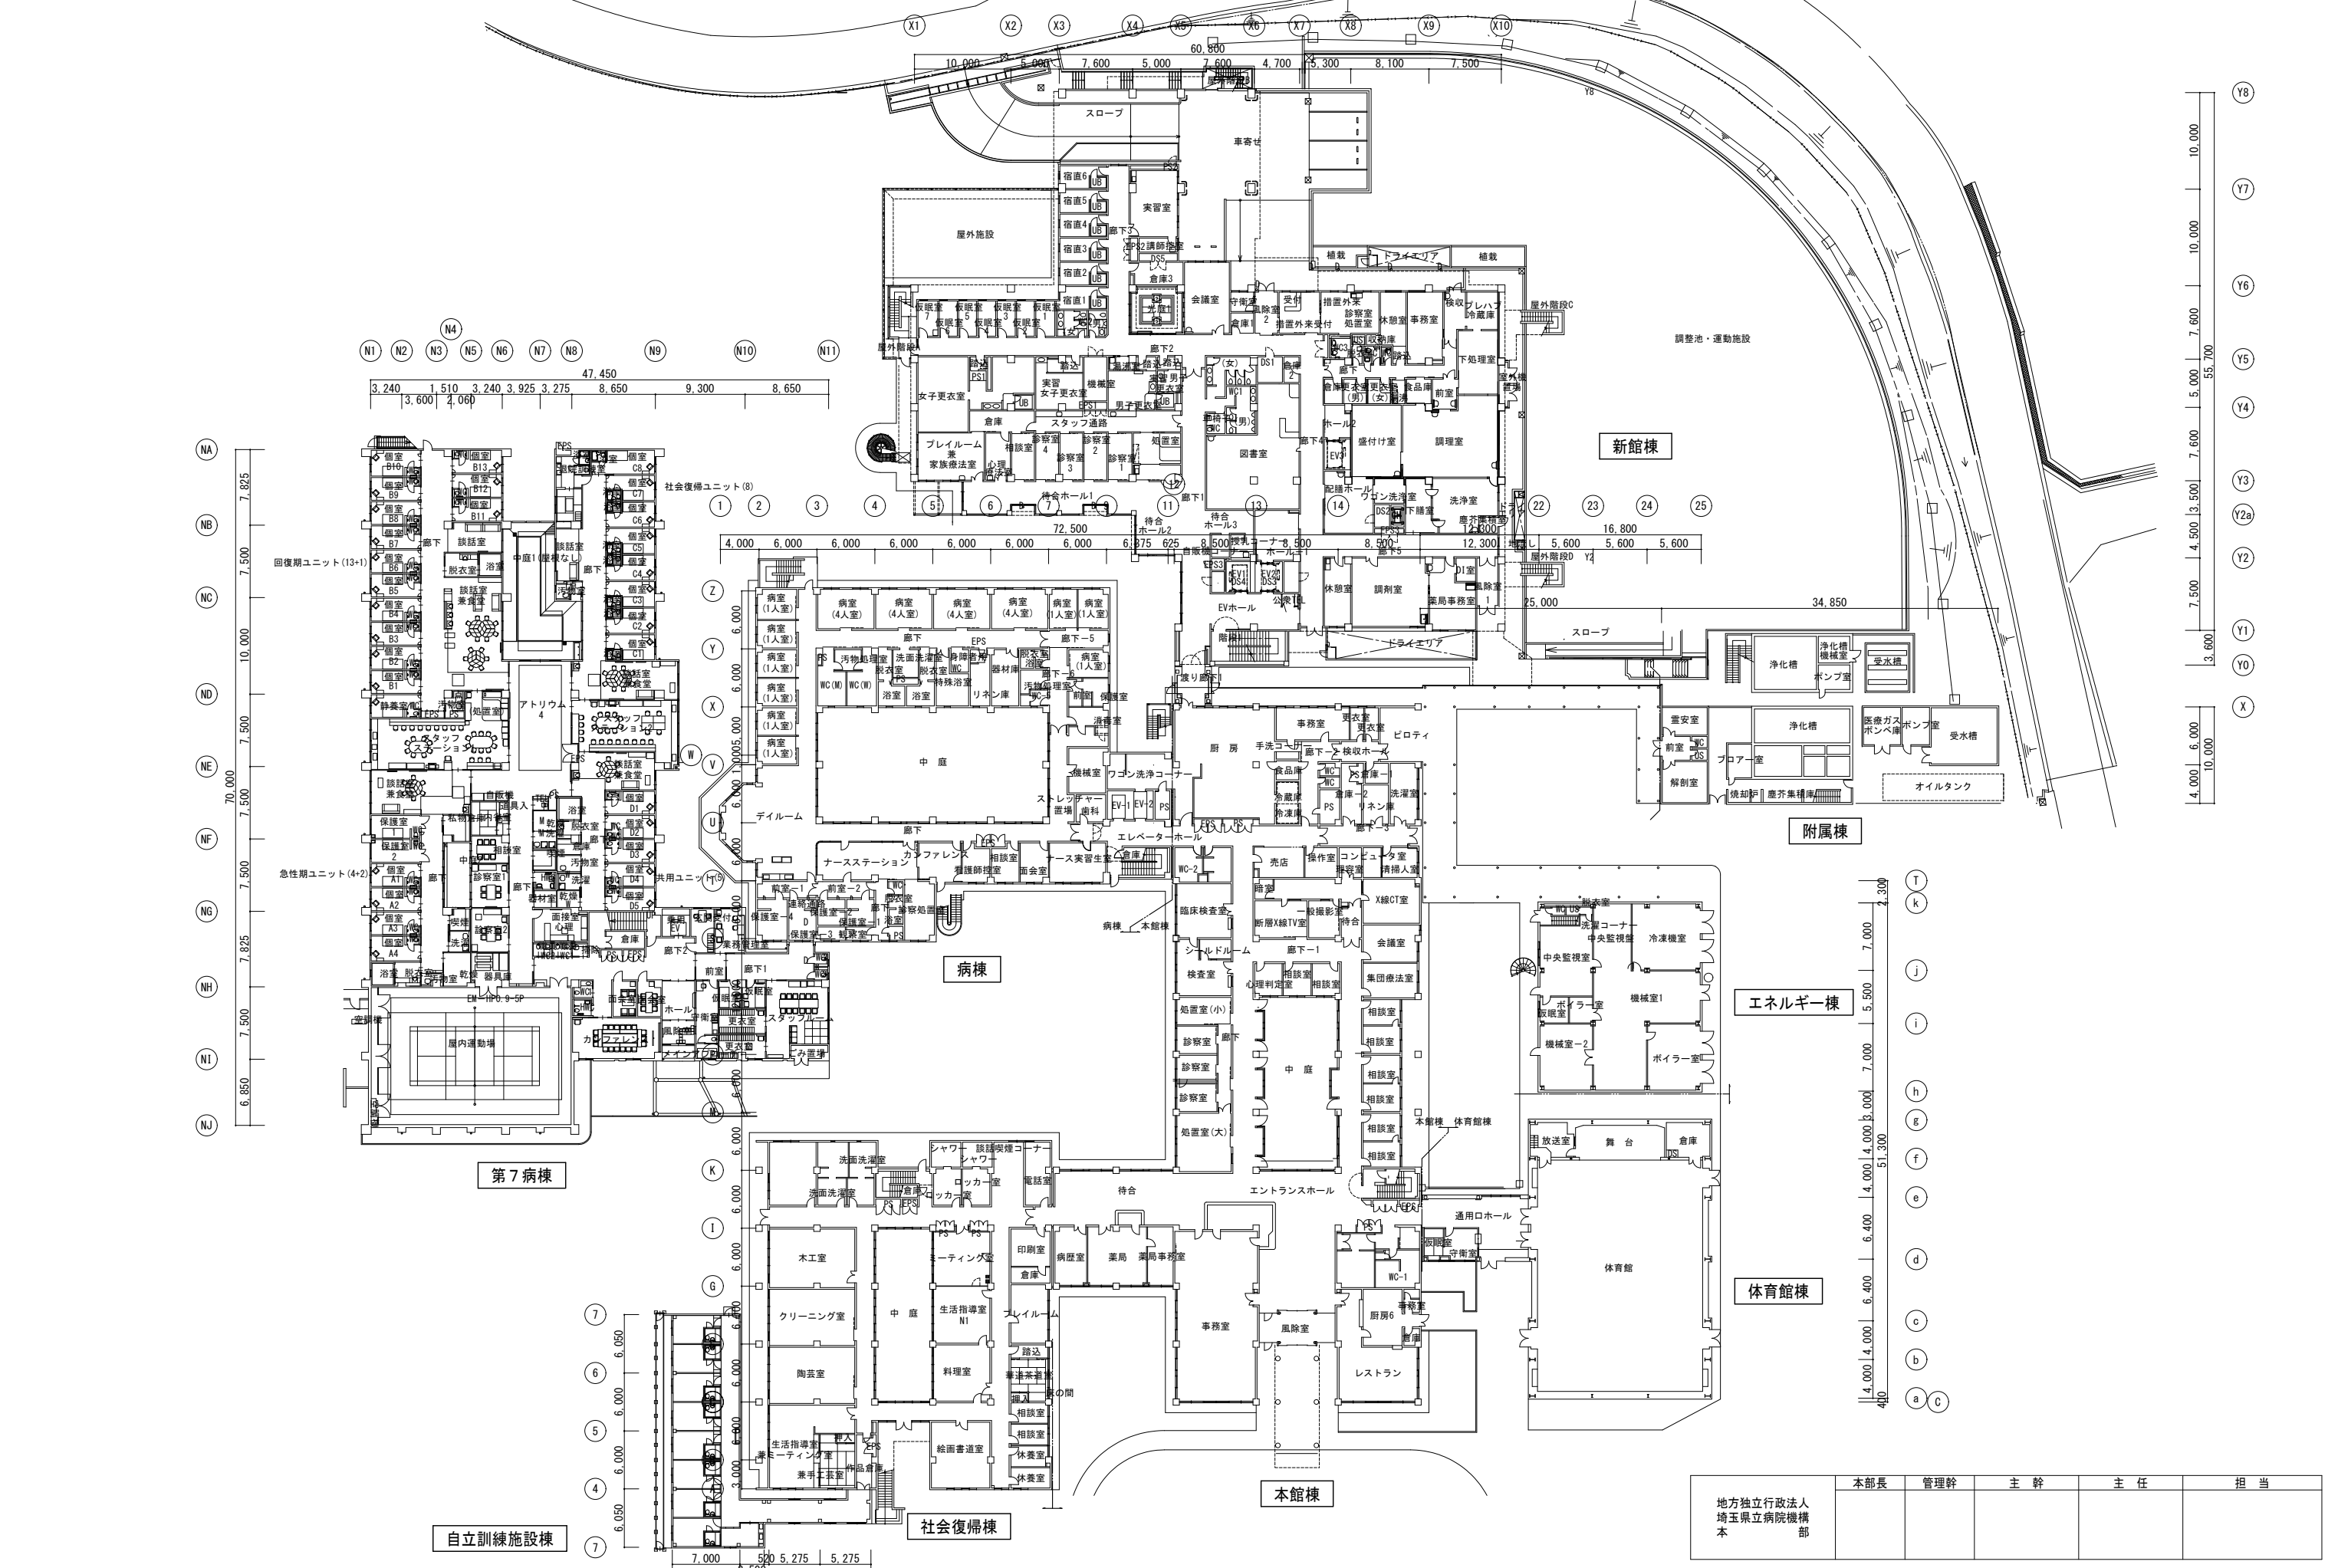


地方独立行政法人 埼玉県立病院機構 本部	本部長	管理幹	主 幹	主 任	担 当

摘要	設計年月日 R06年03月29日	変更年月日	照 査 栗 木	設 計 栗 木	製 図 佐 藤	有 限 公 司 クラフト設備設計 建築設備士 第61C1-2681M号 一級建築士 第337527号 栗木 薫 本 社 〒360-0824 熊 谷 市 見 晴 町 3 番 地 TEL 048-521-6300 高 崎 〒370-0862 高 崎 市 片 岡 町 3-1-5 TEL 027-324-1032	工事名称 24精神医療センター自動火災報知設備改修工事	設計図 1階 全体平面図	図面番号 縮尺A 1 1 : 300 A3 1 : 600 E - 12
----	---------------------	-------	------------	------------	------------	---	--------------------------------	-----------------	---

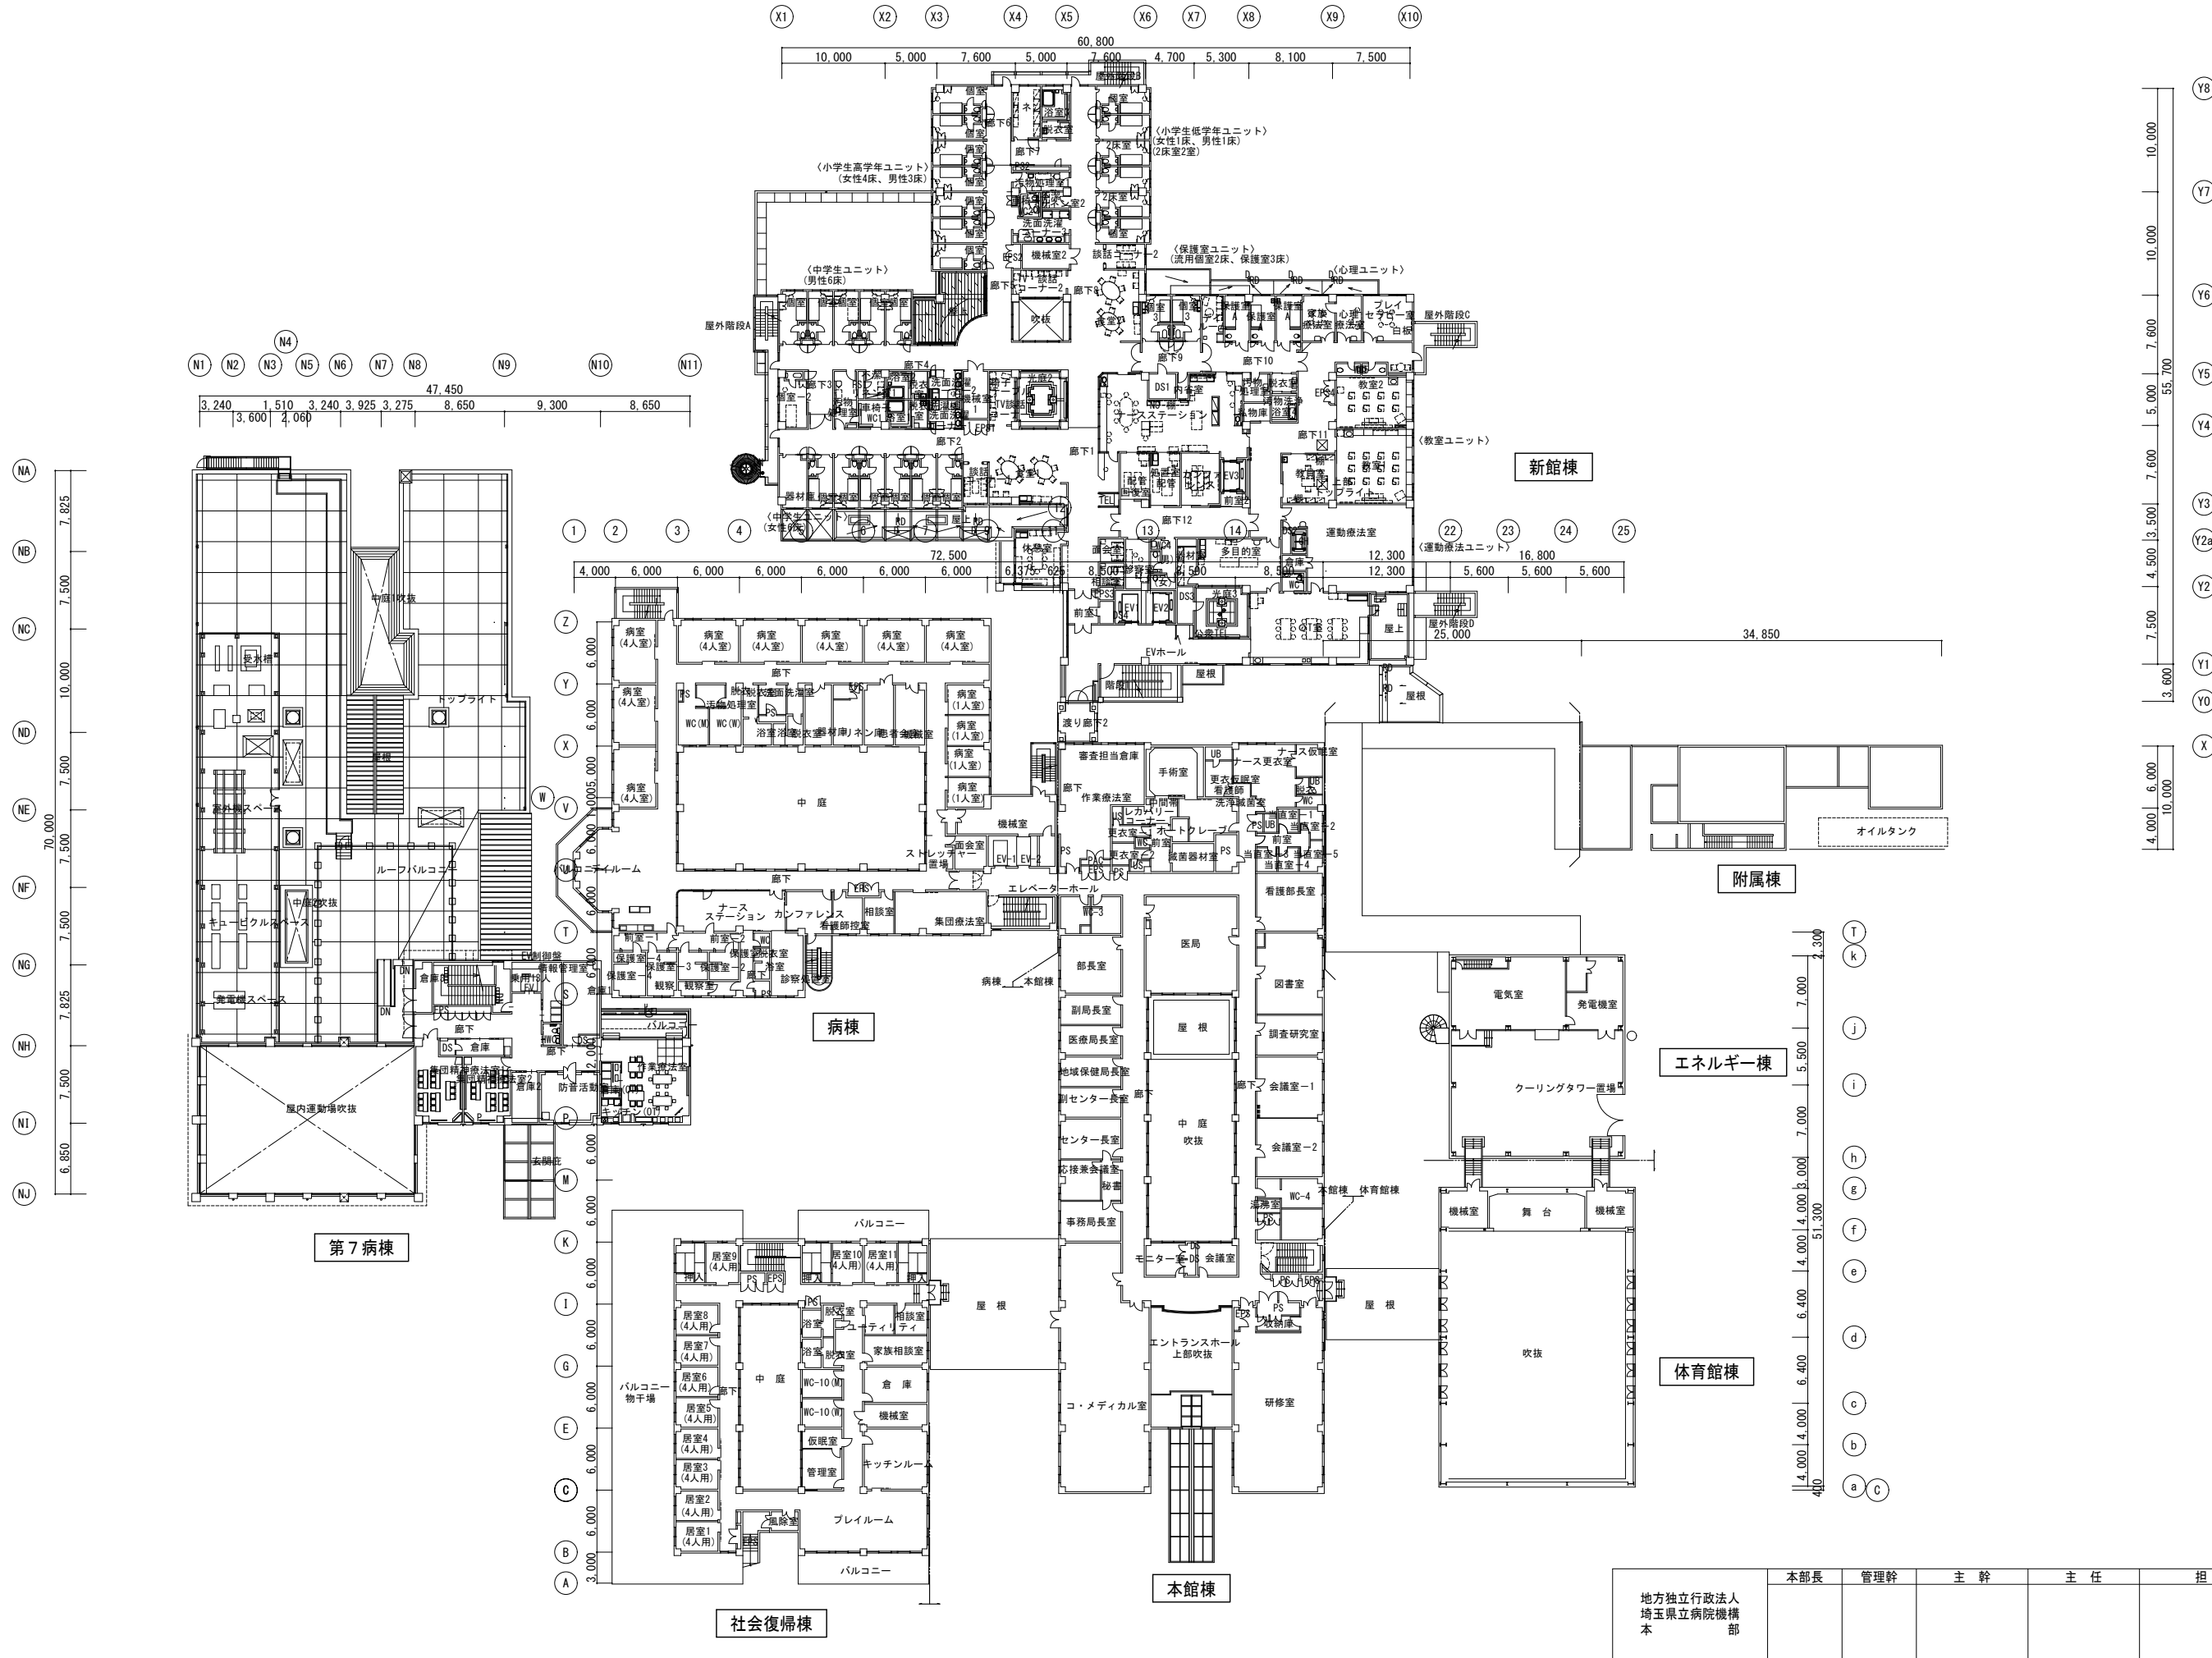




	本部長	管理幹	主 幹	主 任	担 当
地方独立行政法人 埼玉県立病院機構 本 部					

摘要	設計年月日	変更年月日	照 査	設 計	製 図	有 限 公 司 ク ラ フ ト 設 備 設 計 建築設備士 第61C1-2681M号 一級建築士 第337527号 栗木 薫 本 社 〒360-0824 熊 谷 市 見 晴 町 3 番 地 TEL 048-521-6300 高 崎 〒370-0862 高 崎 市 片 岡 町 3-1-5 TEL 027-324-1032	工事名称 24精神医療センター自動火災報知設備改修工事 図面名 2階 全体平面図	設計図 縮尺A 1 1 : 300 A3 1 : 600	図面番号 E - 13
	R06年03月29日		栗 木	栗 木	佐 藤 大 谷				

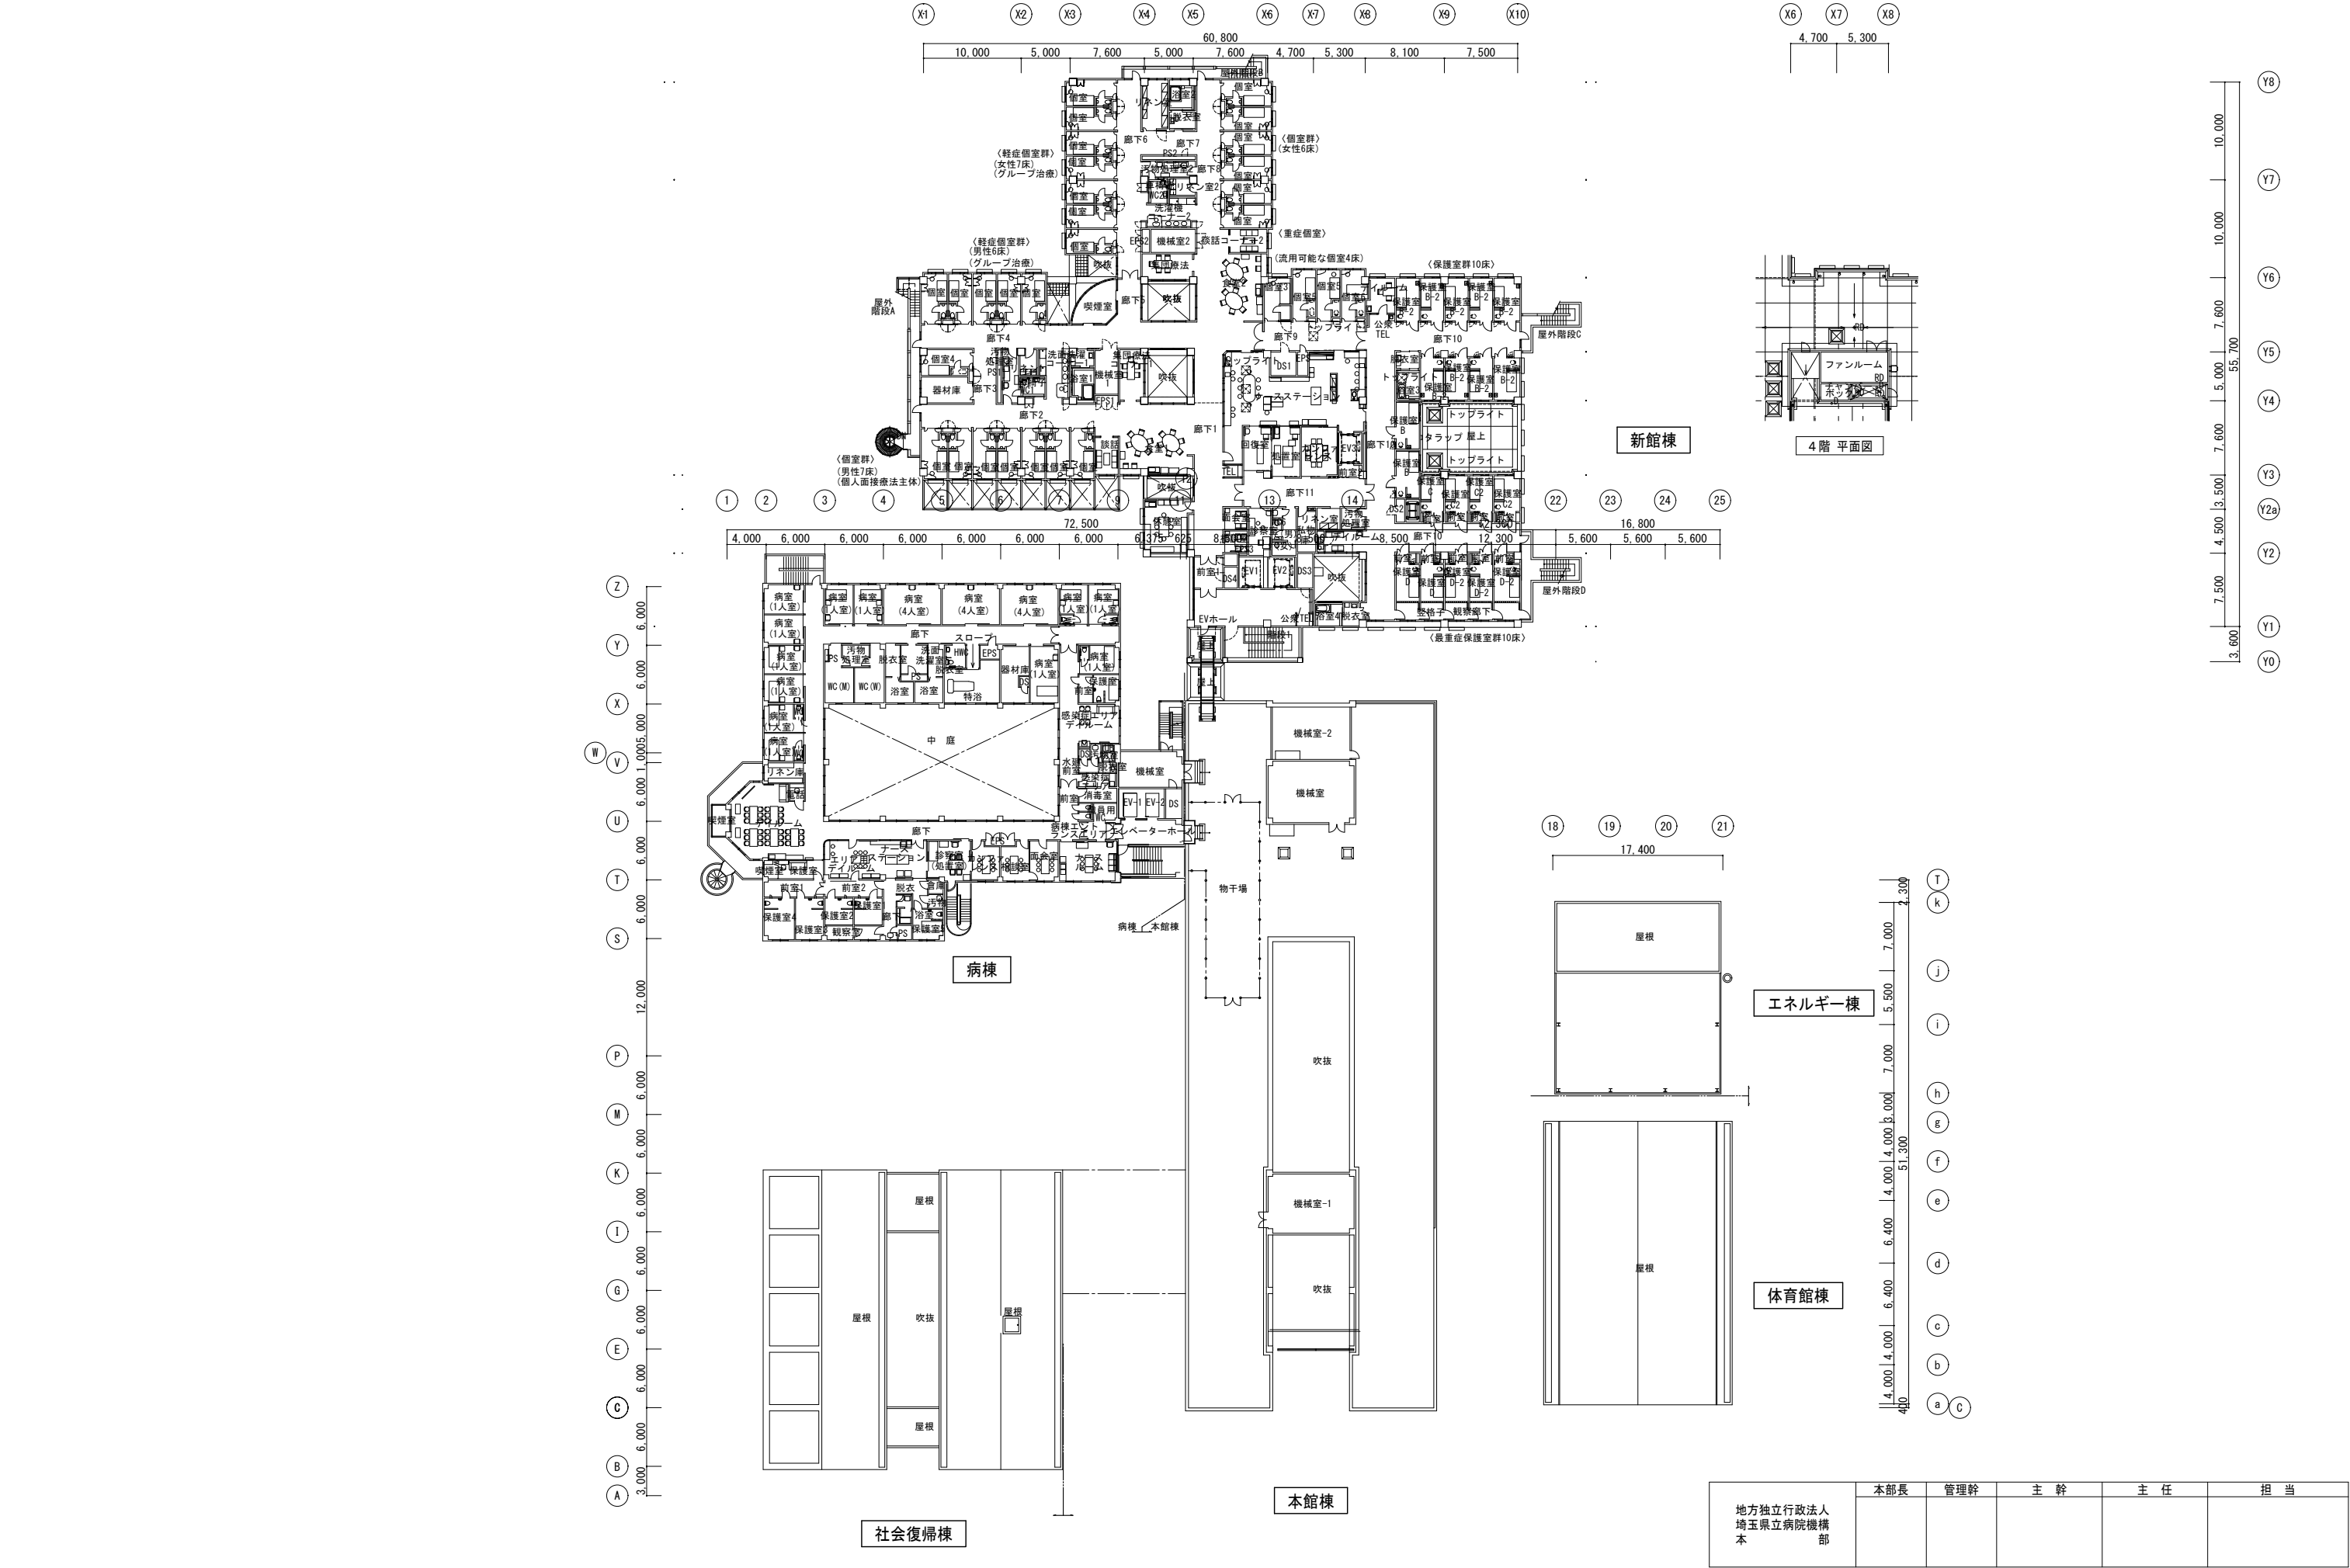

摘要	設計年月日	変更年月日	照査	設計	製図	有 限 公 司 ク ラ フ ト 設 備 設 計 建築設備士 第61C1-2681M号 一級建築士 第337527号 栗木 薫 本 社 〒360-0824 熊 谷 市 見 晴 町 3 番 地 TEL 048-521-6300 高 崎 〒370-0862 高 崎 市 片 岡 町 3-1-5 TEL 027-324-1032	工事名称 24精神医療センター自動火災報知設備改修工事 図面名 3、4階 全体平面図	設計図 縮尺A 1 1 : 300 A 3 1 : 600	図面番号 E - 14
	R06年 03月 29日		栗 木	栗 木	佐 藤				
					大 谷				


地方独立行政法人 埼玉県立病院機構 本 部	本部長	管理幹	主 幹	主 任	担 当


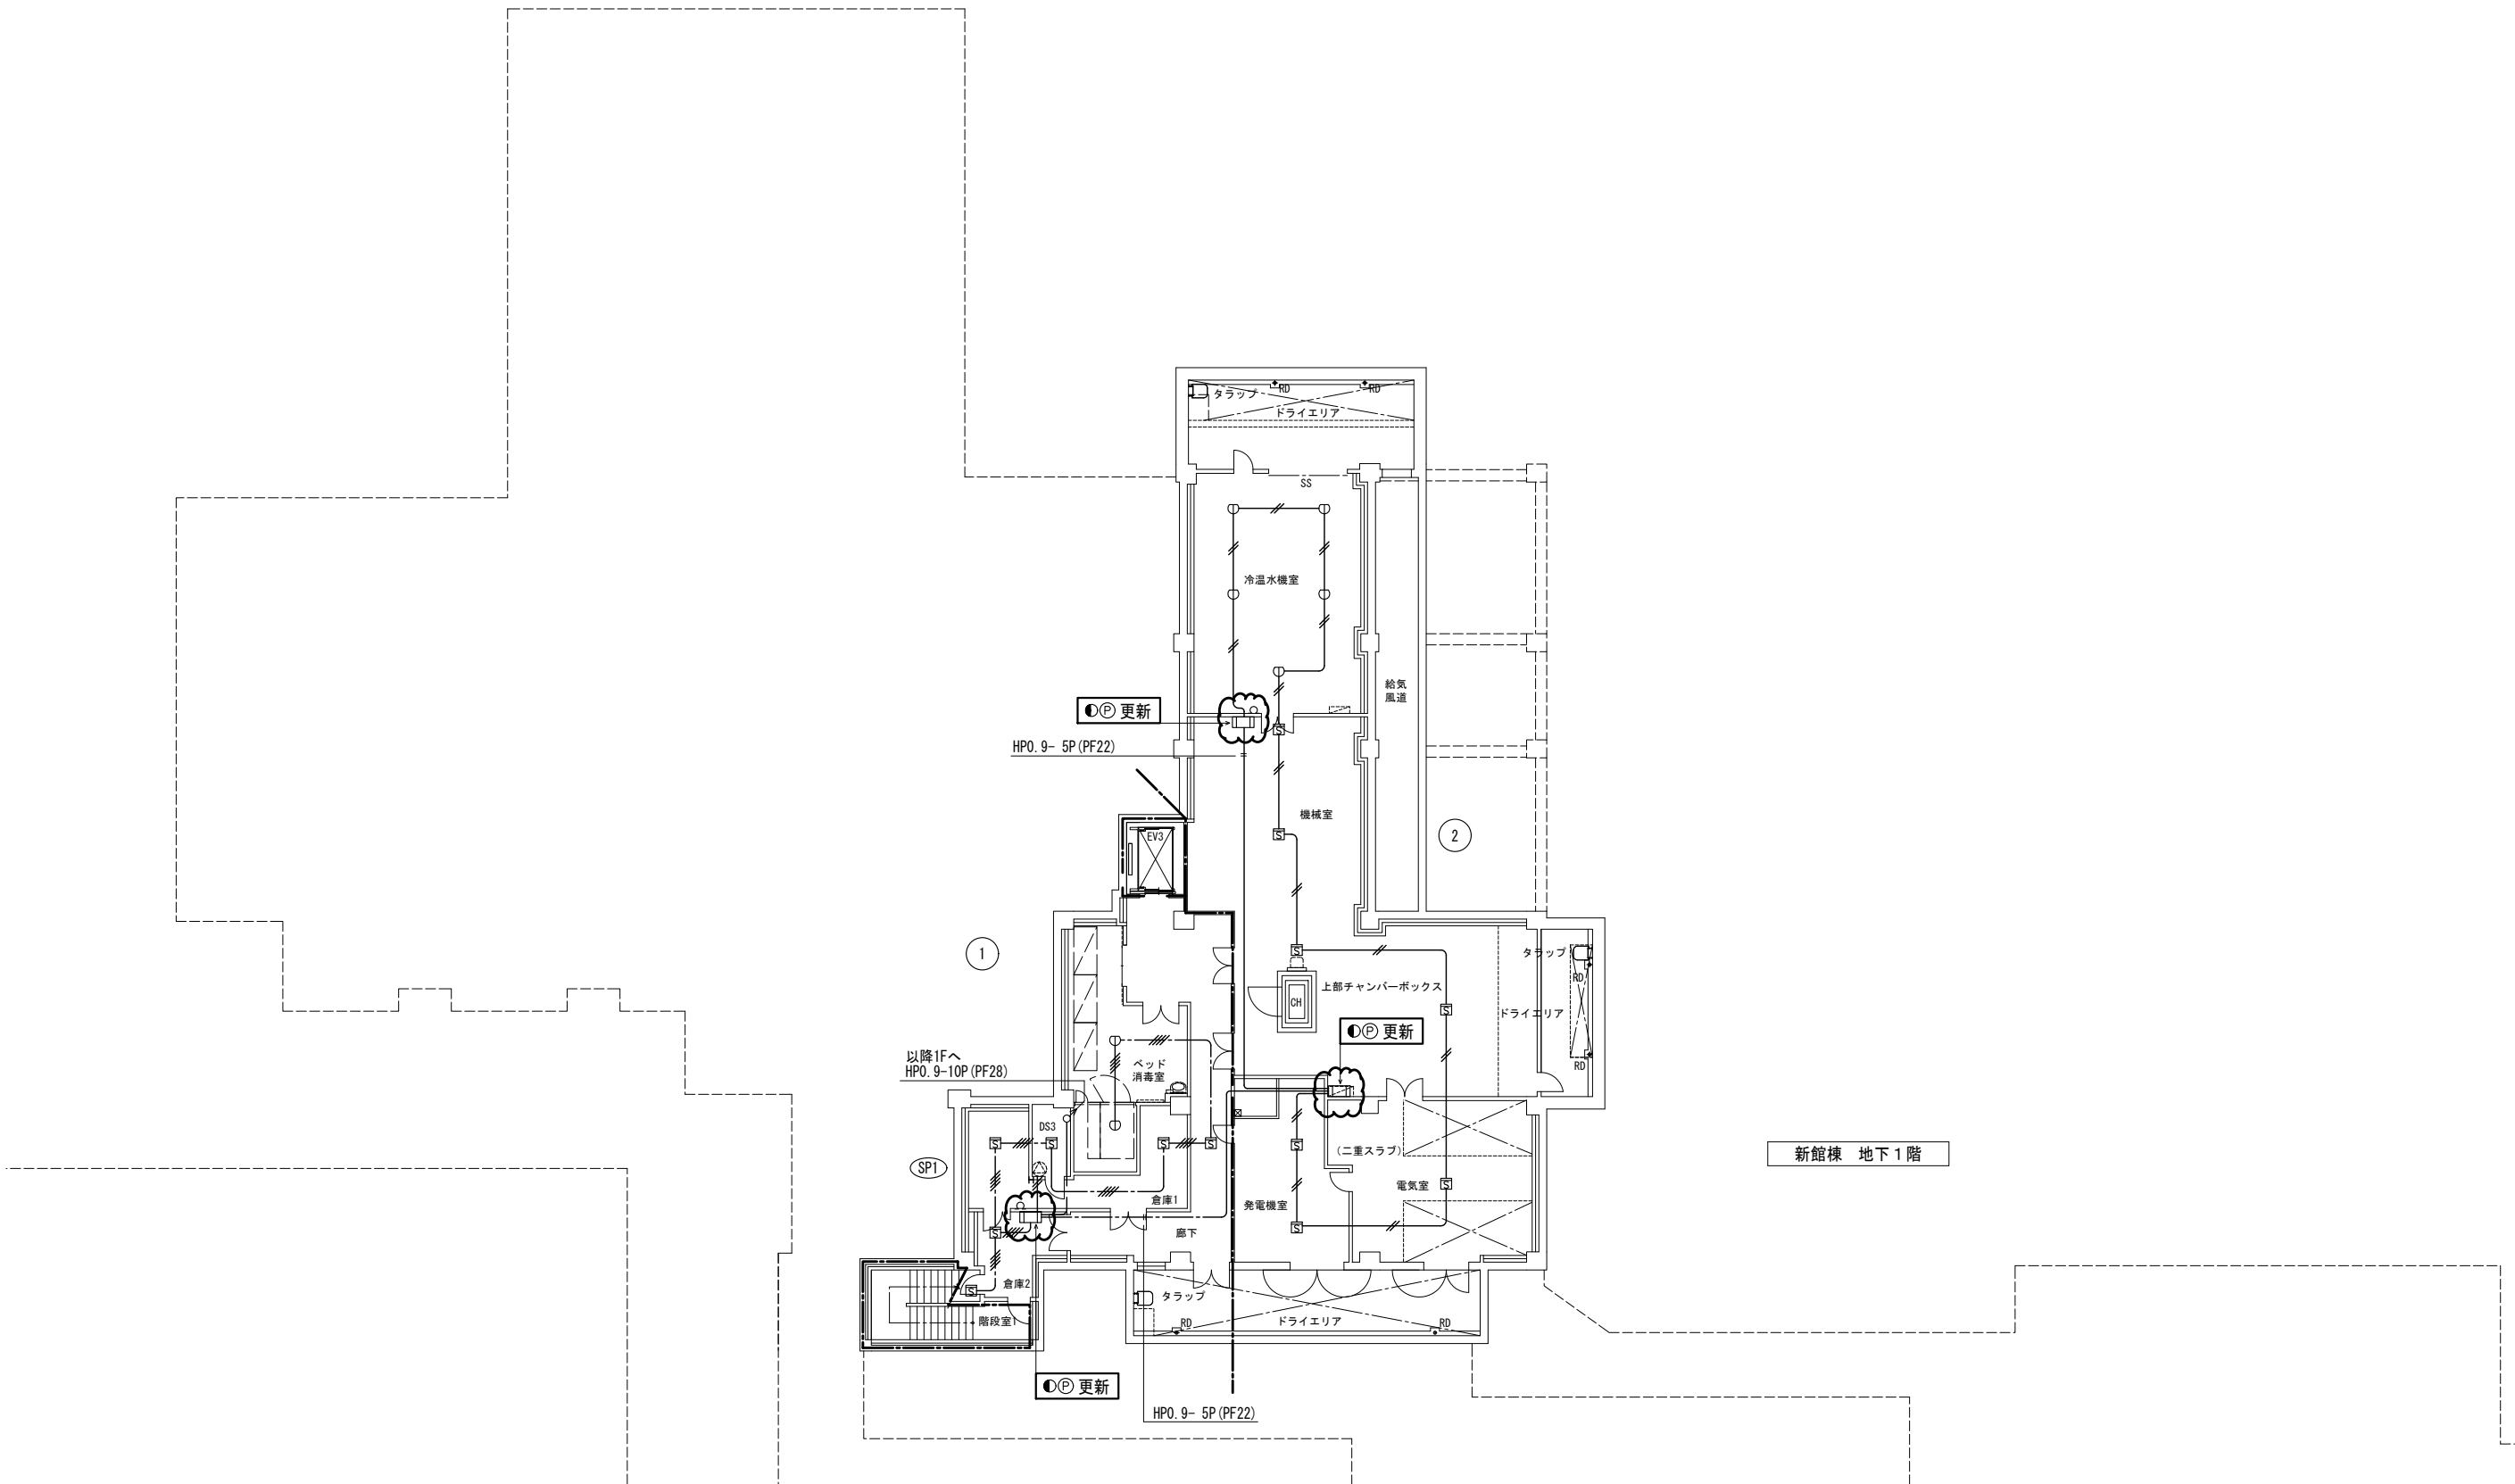
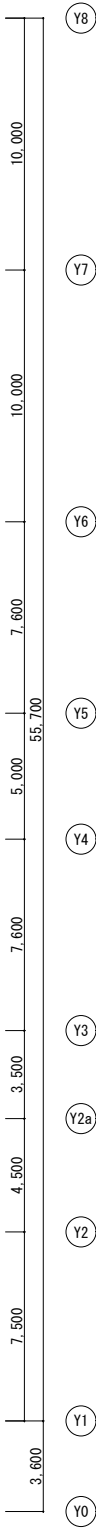
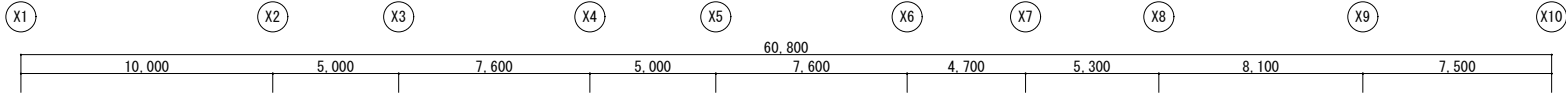


新館棟 地下1階

	本部長	管理幹	主 幹	主 任	担 当
地方独立行政法人 埼玉県立病院機構 本 部					


摘要	設計年月日	変更年月日	照 査	設 計	製 図	有 限 公 司 ク ラ フ ト 設 備 設 計 建築設備士 第6101-2681M号 一級建築士 第337527号 栗木 薫 本 社 〒360-0824 熊 谷 市 見 晴 町 3 番 地 TEL 048-521-6300 高 崎 市 片 岡 町 3-1-5 TEL 027-324-1032	工事名称 24精神医療センター自動火災報知設備改修工事 図面名 新館棟 地下1階 自動火災報知設備図	設計図 縮尺A 1 1 : 150 A 3 1 : 300	図面番号 E - 15
	R06年03月29日		栗 木	栗 木	佐 藤 大 谷				

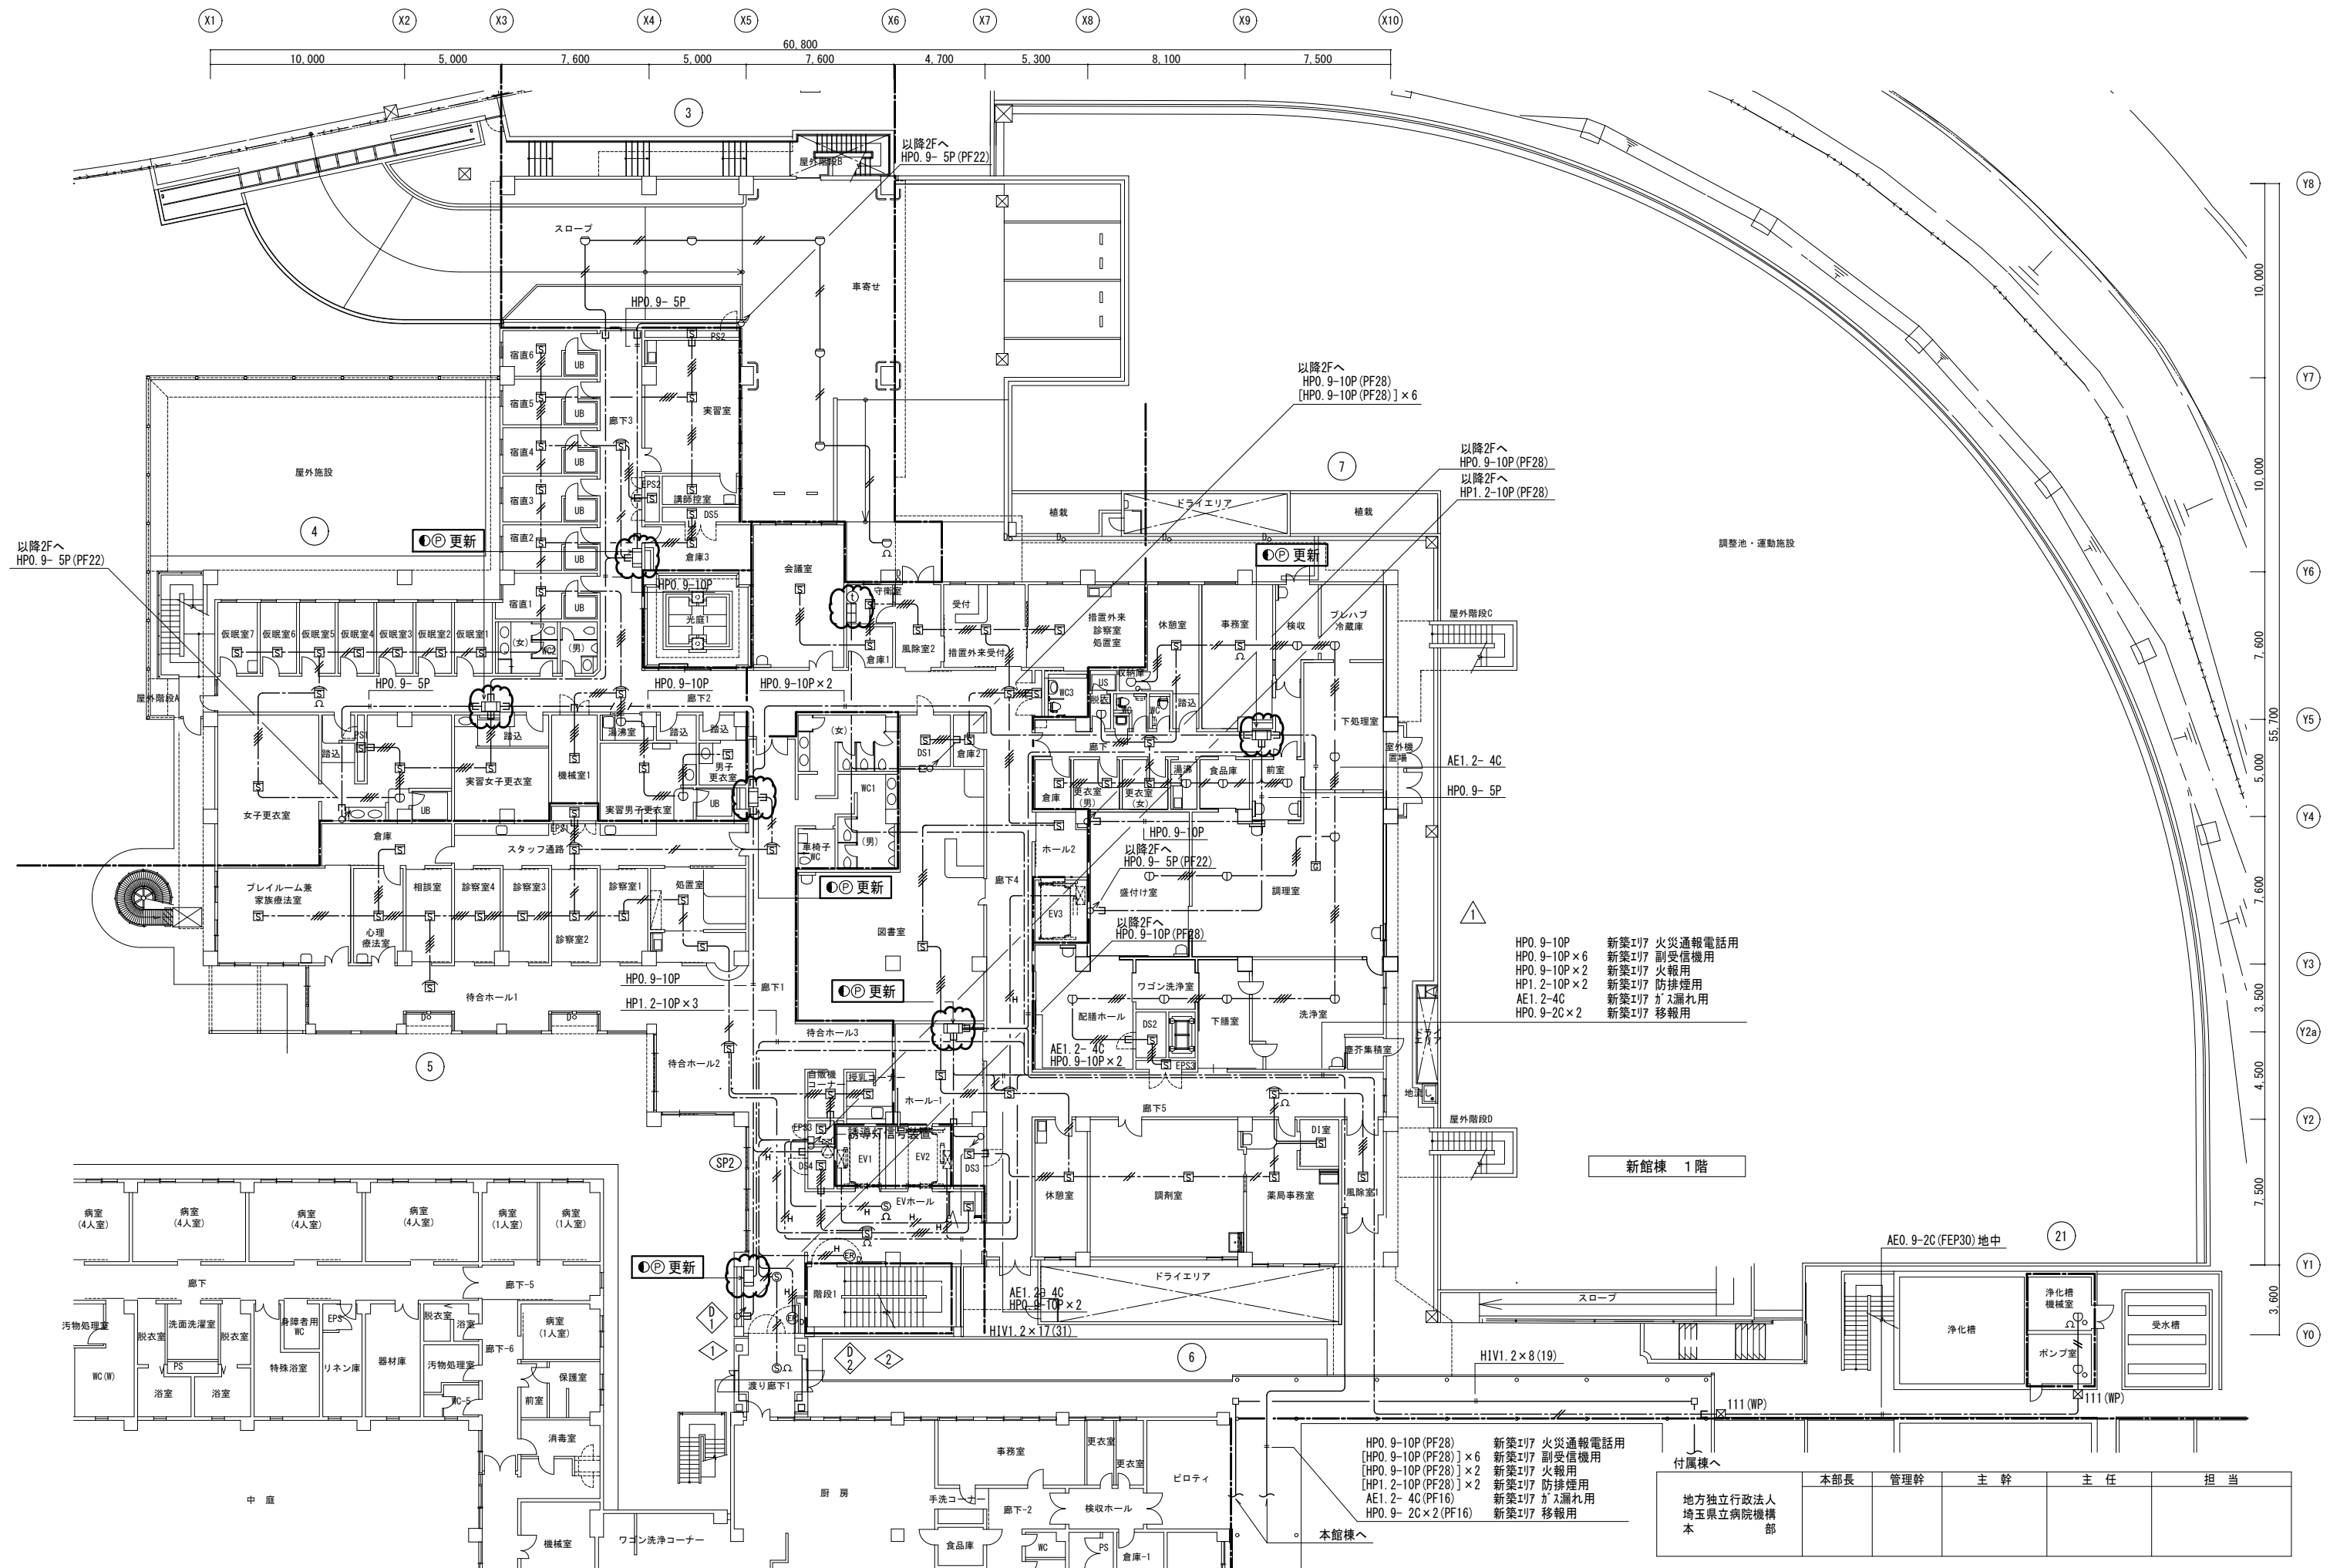

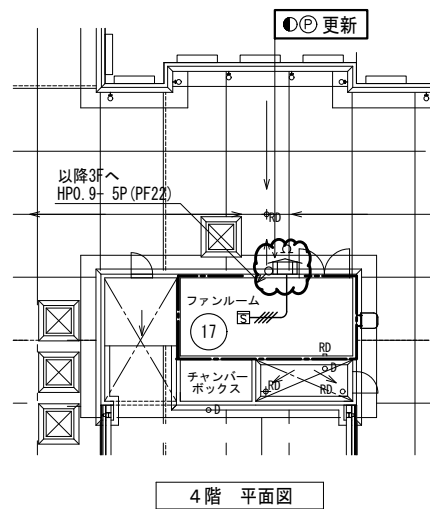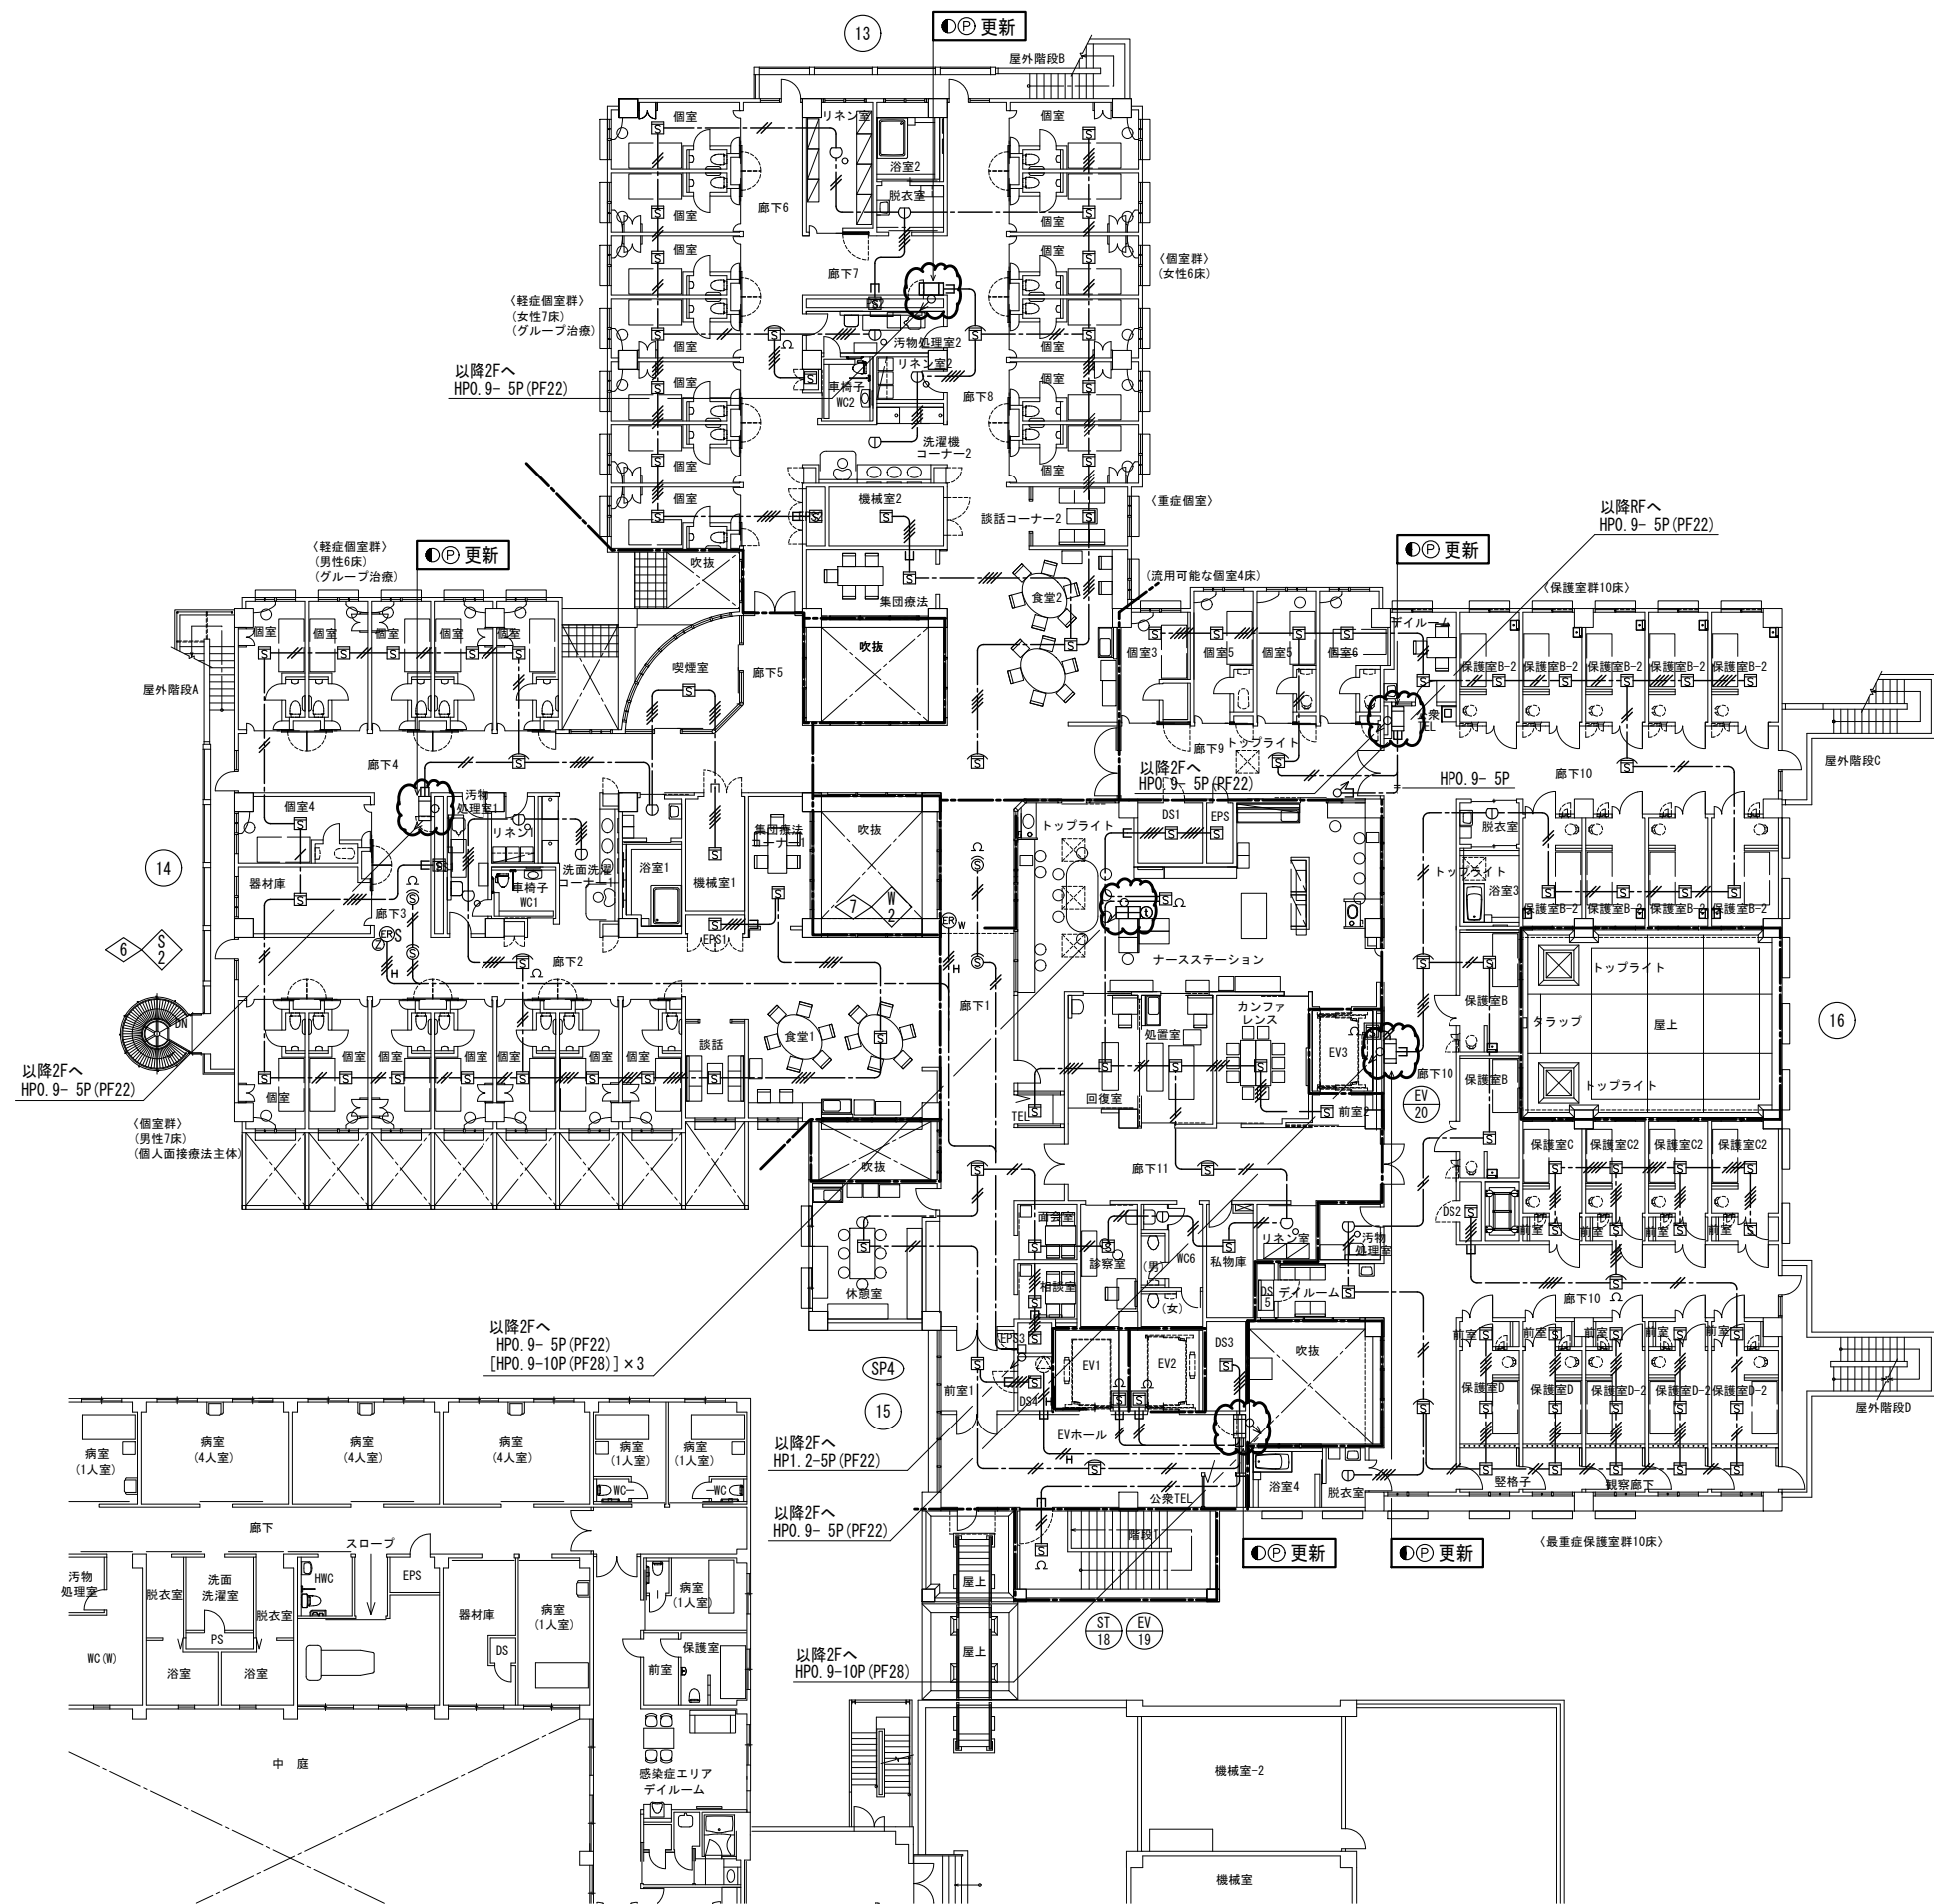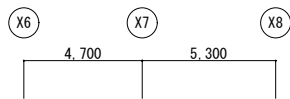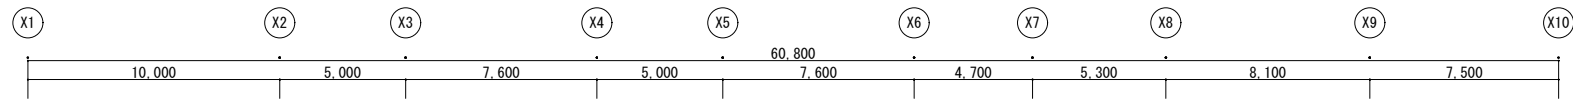


新館棟 3階

4階 平面図


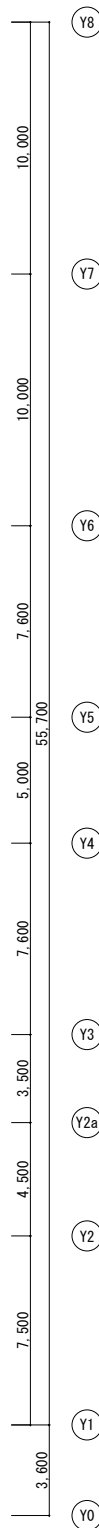


	本部長	管理幹	主 幹	主 任	担 当
地方独立行政法人 埼玉県立病院機構 本 部					


摘要	設計年月日	変更年月日	照 査	設 計	製 図	有 限 公 司 ク ラ フ ト 設 備 設 計 建築設備士 第61C1-2681M号 一級建築士 第337527号 栗木 薫 本 社 〒360-0824 熊 谷 市 見 晴 町 3 番 地 TEL 048-521-6300 高 崎 〒370-0862 高 崎 市 片 岡 町 3-1-5 TEL 027-324-1032	工事名称 24精神医療センター自動火災報知設備改修工事 図面名 新館棟 3、4階 自動火災報知設備図	設計図 縮尺A 1 1 : 150 A 3 1 : 300	図面番号 E - 18
	R06年03月29日		栗 木	栗 木	佐 藤 大 谷				

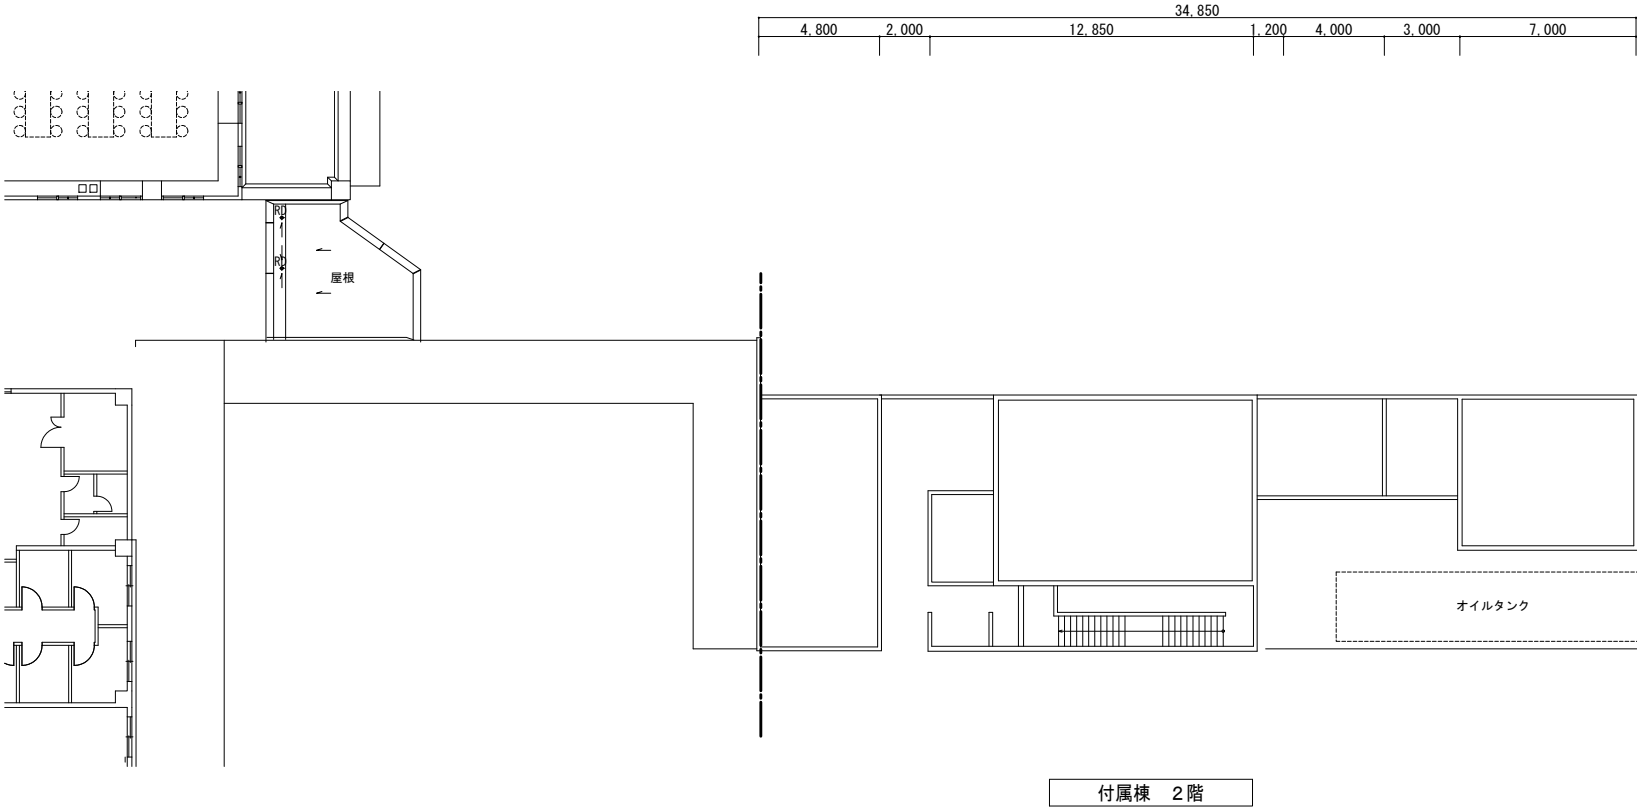

付属棟 2階

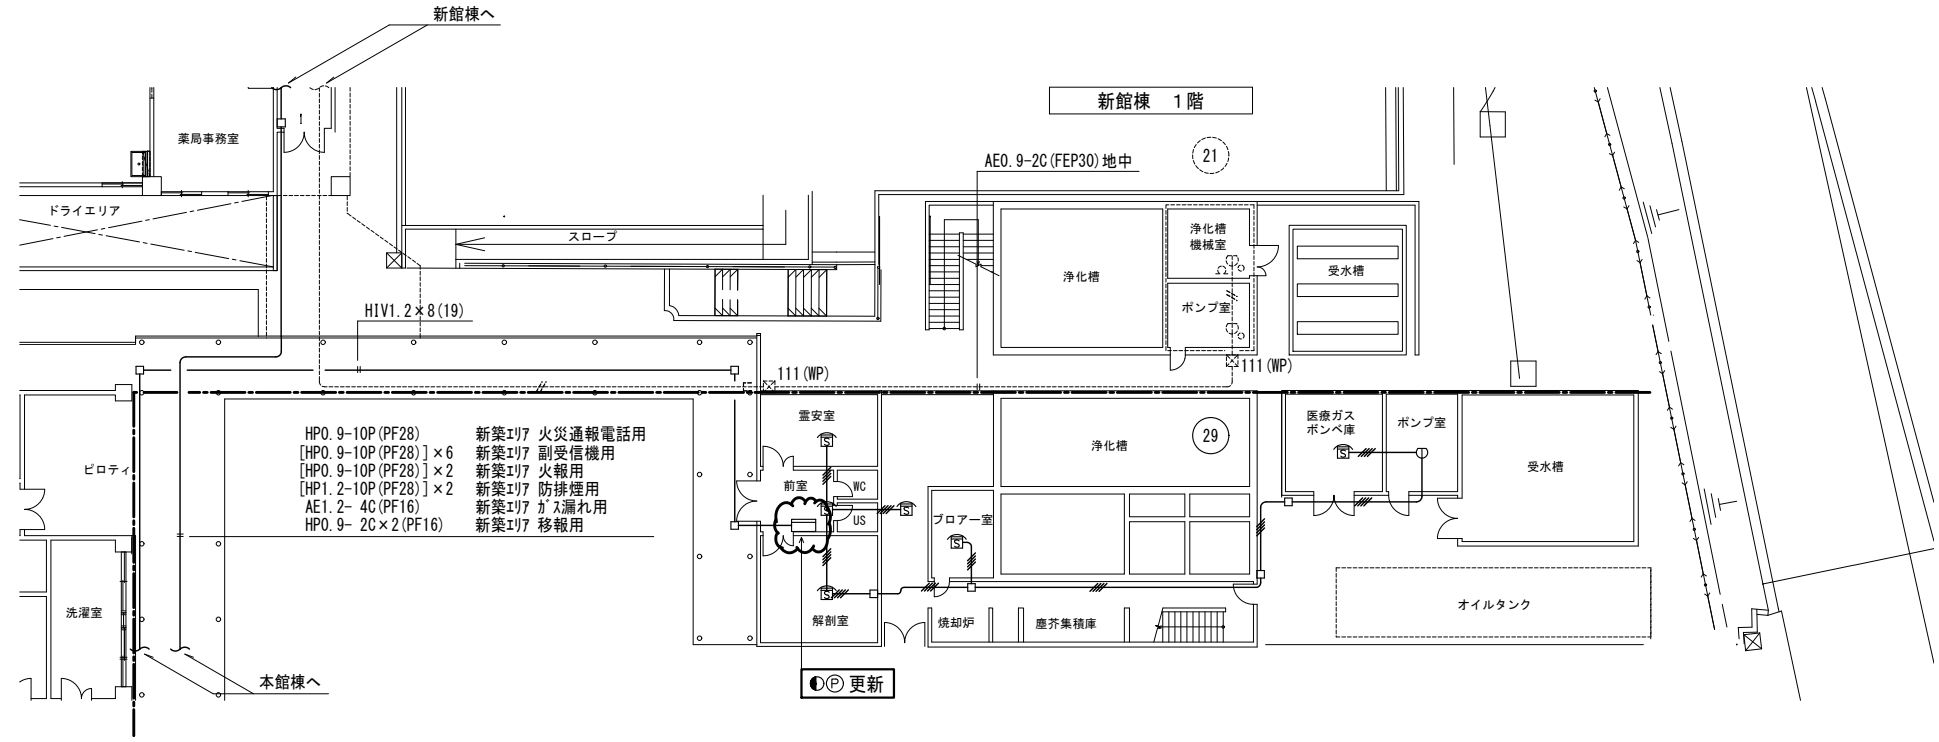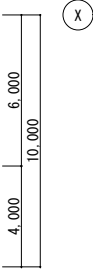


付属棟 1階

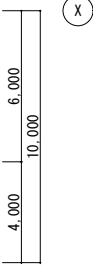


	本部長	管理幹	主 幹	主 任	担 当
地方独立行政法人 埼玉県立病院機構 本 部					

摘要	設計年月日	変更年月日	照 査	設 計	製 図	有 限 公 司 ク ラ フ ト 設 備 設 計 建築設備士 第61C1-2681M号 一級建築士 第337527号 栗木 薫 本 社 〒360-0824 熊 谷 市 見 晴 町 3 番 地 TEL 048-521-6300 高 崎 〒370-0862 高 崎 市 片 岡 町 3-1-5 TEL 027-324-1032	工事名称 24精神医療センター自動火災報知設備改修工事	設計図	図面番号 E - 19
	R06年03月29日		栗 木	栗 木	佐 藤		図面名 附属棟 1、2階 自動火災報知設備図	縮尺 A 1 1 : 150 A 3 1 : 300	

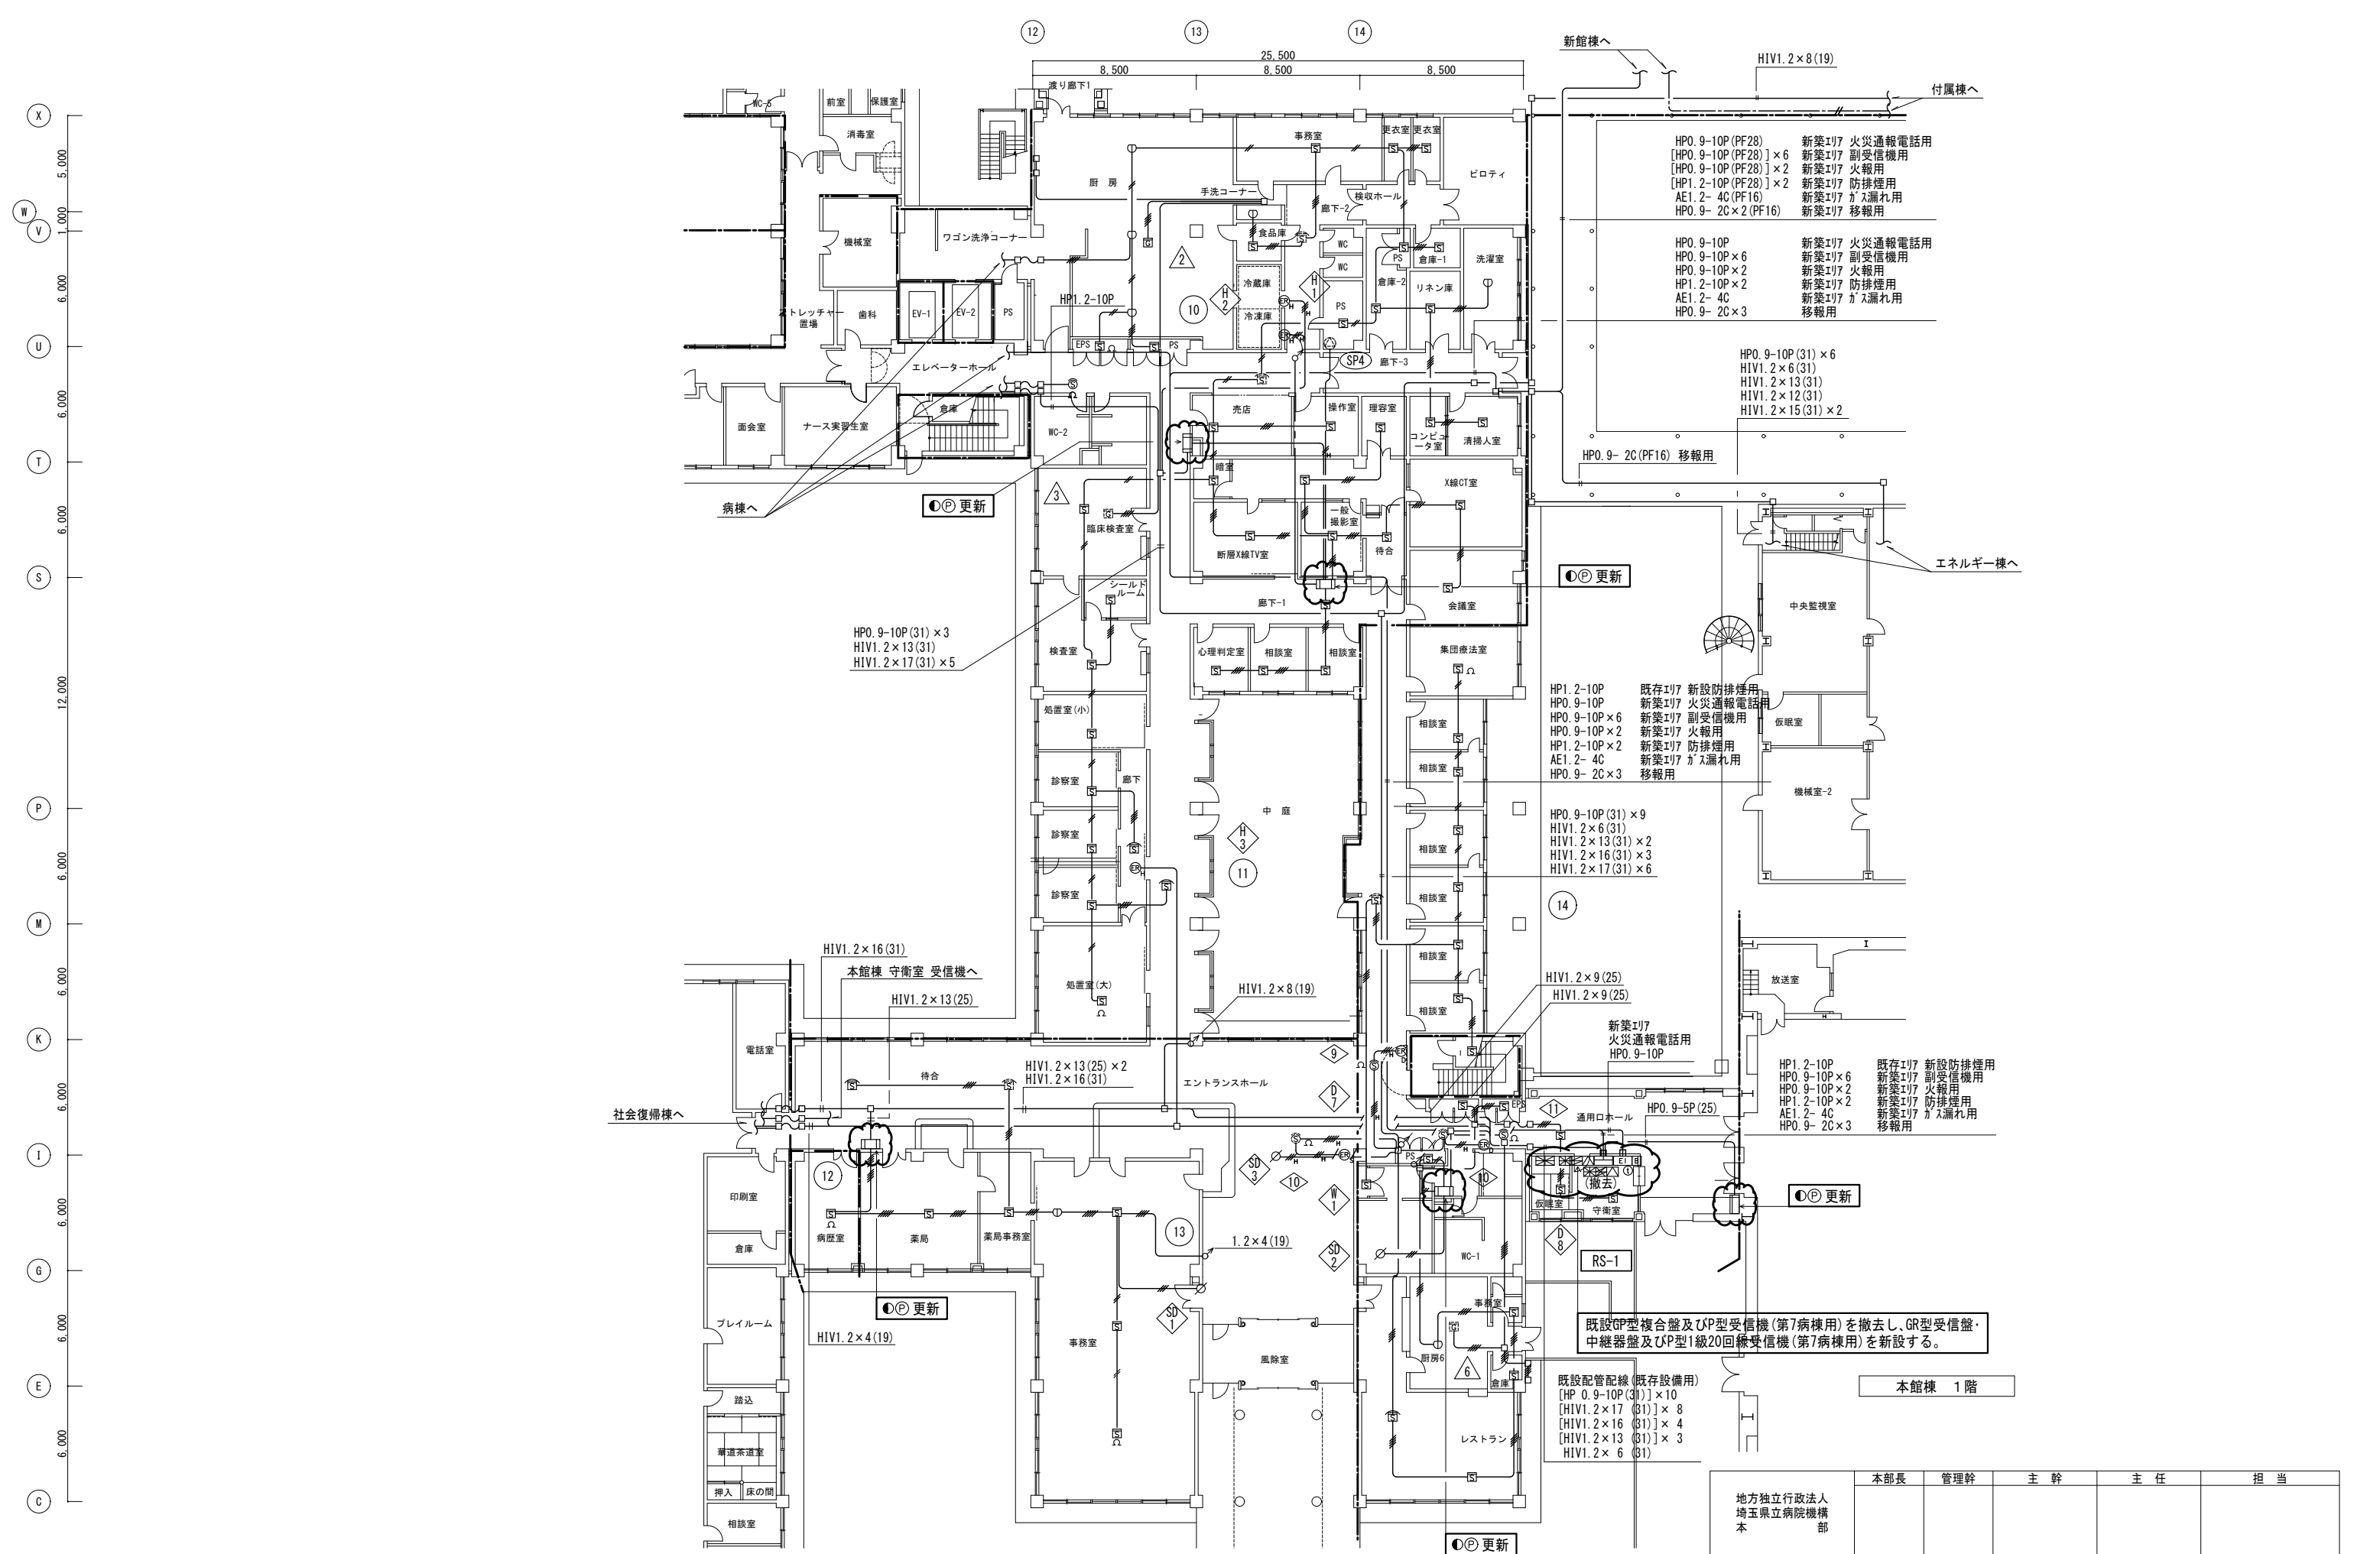


摘要	設計年月日	変更年月日	照査	設計	製図	有 限 公 司 食 料 ク ラ フ ト 設 備 設 計 建築設備士 第61C1-2681M号 一般建築士 第337527号 栗木 薫 本 社 〒360-0824 熊 谷 市 見 晴 町 3 番 地 TEL 048-521-6300 高 崎 市 370-0862 高 崎 市 片 岡 町 3-1-5 TEL 027-324-1032	工事名称 24精神医療センター自動火災報知設備改修工事 図面名 本館棟 1階 自動火災報知設備図	設計図 縮尺A 1 1 : 150 A 3 1 : 300	図面番号 E - 20
	R06年03月29日		栗木	栗木	佐藤 大谷				

地方独立行政法人 埼玉県立病院機構 本 部	本部長	管理幹	主 幹	主 任	担 当

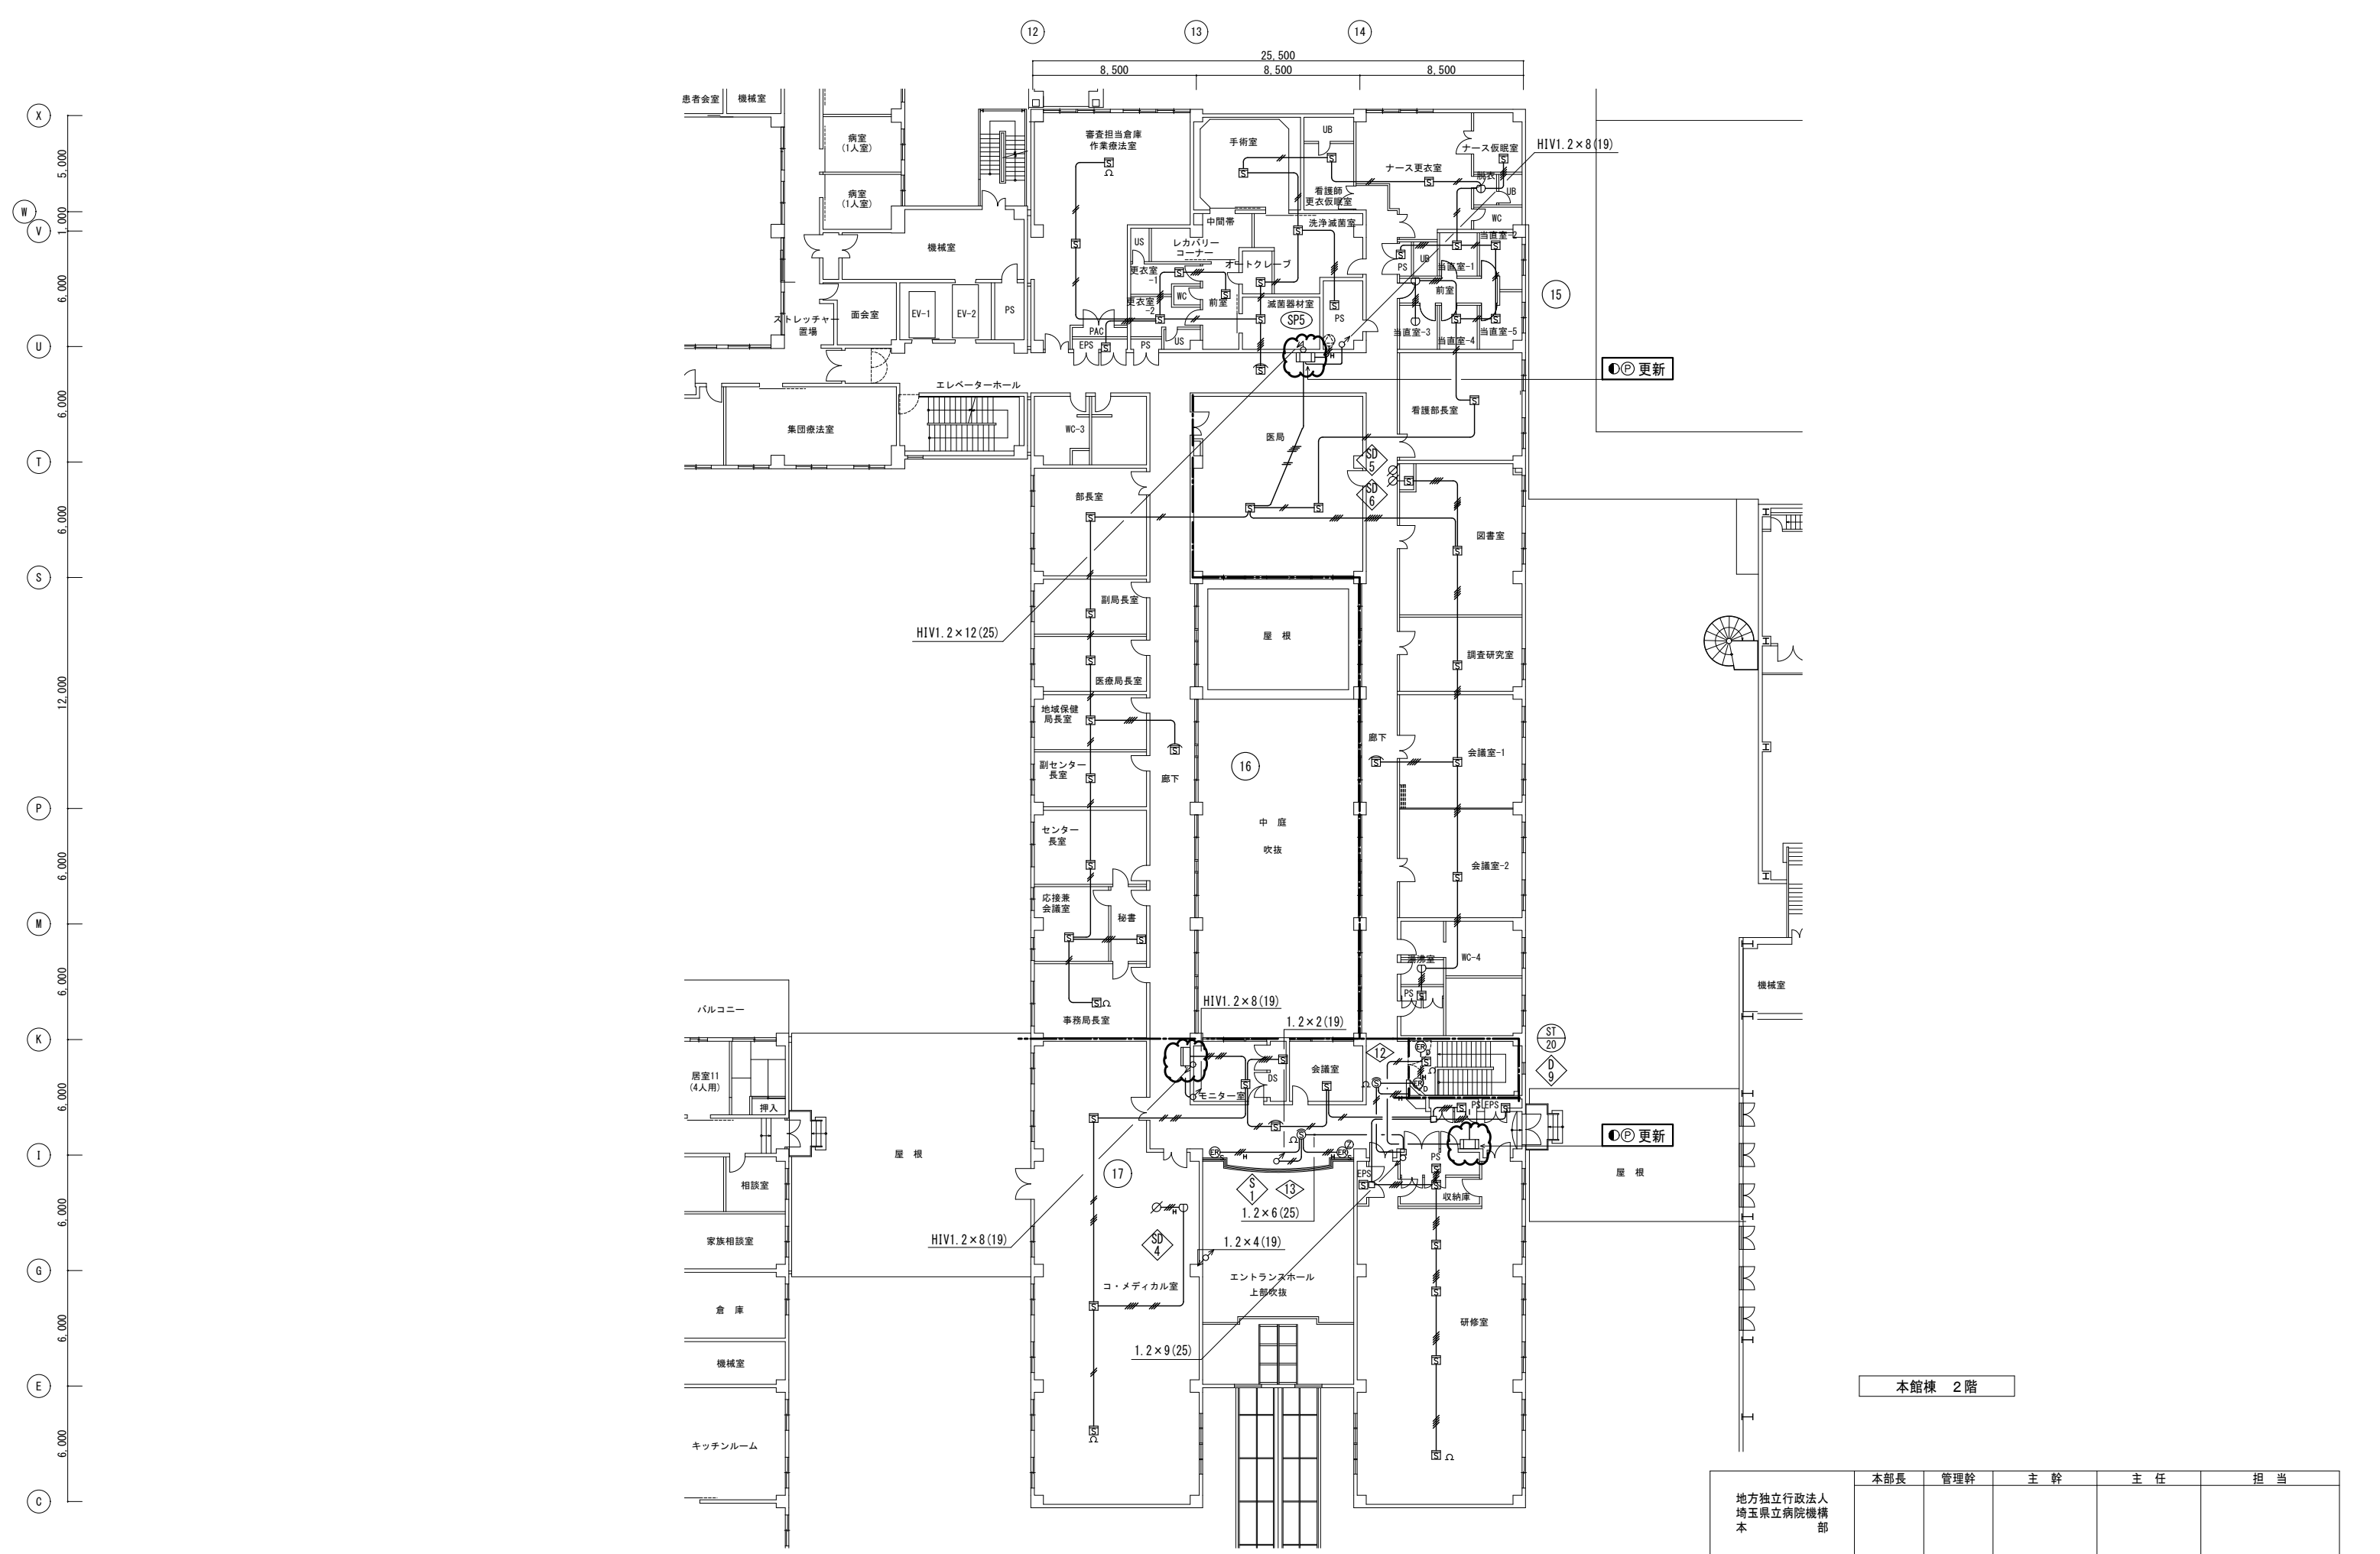

地方独立行政法人 埼玉県立病院機構 本部	本部長	管理幹	主 幹	主 任	担 当


摘要	設計年月日	変更年月日	照 査	設 計	製 図	有 限 公 司 ク ラ フ ト 設 備 設 計 建築設備士 第61C1-2681M号 一級建築士 第337527号 栗木 薫 本 社 〒360-0824 熊 谷 市 見 晴 町 3 番 地 TEL 048-521-6300 高 崎 〒370-0862 高 崎 市 片 岡 町 3-1-5 TEL 027-324-1032	工事名称 24精神医療センター自動火災報知設備改修工事 図面名 本館棟 2階 自動火災報知設備図	設計図 縮尺A 1 1:150 A 3 1:300	図面番号 E - 21
	R06年03月29日		栗 木	栗 木	佐 藤 大 谷				

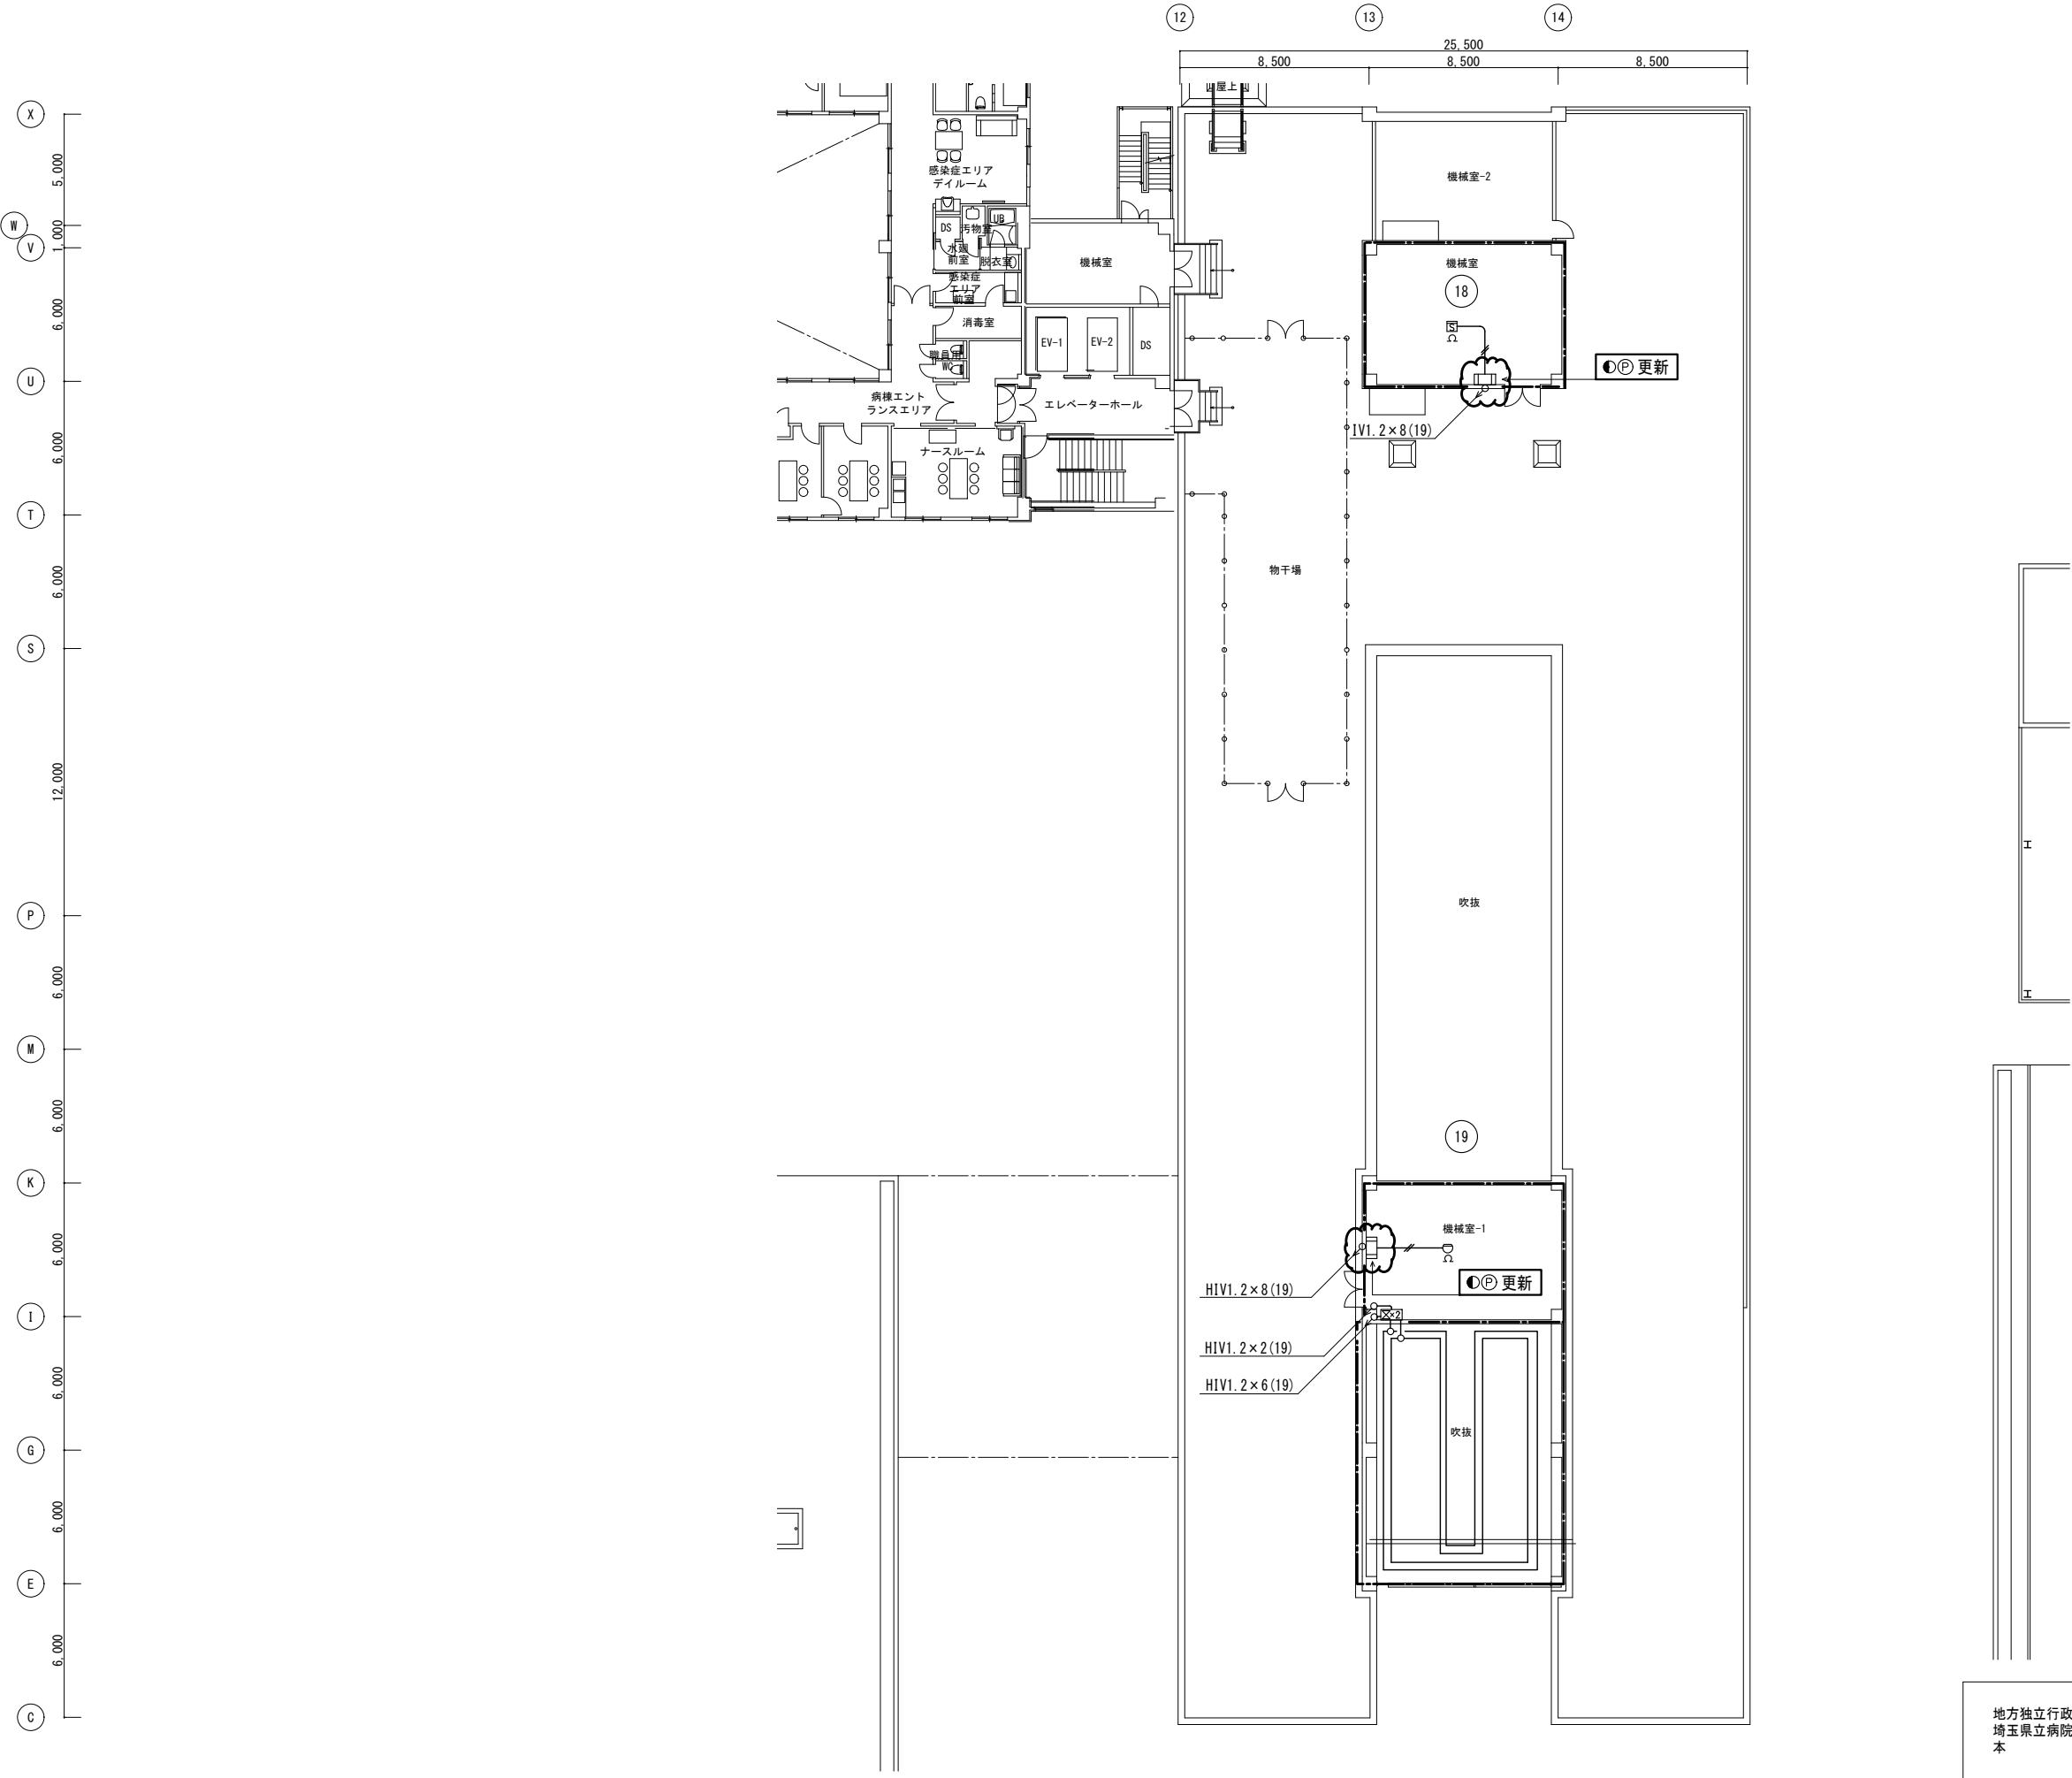

本館棟 3階


地方独立行政法人 埼玉県立病院機構 本部	本部長	管理幹	主 幹	主 任	担 当

摘要	設計年月日	変更年月日	照 査	設 計	製 図	有 限 公 司 ク ラ フ ト 設 備 設 計 建築設備士 第6101-2681M号 一級建築士 第337527号 栗木 薫 本 社 〒360-0824 熊 谷 市 見 晴 町 3 番 地 TEL 048-521-6300 高 崎 〒370-0862 高 崎 市 片 岡 町 3-1-5 TEL 027-324-1032	工事名称 24精神医療センター自動火災報知設備改修工事 図面名 本館棟 3階 自動火災報知設備図	設計図	図面番号 E - 22
	R06年03月29日		栗 木	栗 木	佐 藤 大 谷				

 

地方独立行政法人 埼玉県立病院機構 本部	本部長	管理幹	主 幹	主 任	担 当


概要	設計年月日	変更年月日	照査	設計	製図	有 限 公 司 食 社	クラフト設備設計	工事名称	24 精神医療センター自動火災報知設備改修工事	設計図	図面番号
	R06年 03 月 29 日		栗 木	栗 木	佐 藤 大 谷	建築設備士 第 61C1-2681M 号 一級建築士 第 337527 号 栗 木 薫 本社 〒 360-0824 熊 谷 市 見 晴 町 3 番 地 TEL 048-521-6300 本 高 崎 〒 370-0862 高 崎 市 片 岡 町 3-1-5 TEL 027-324-1032		図面名	第 7 病棟 1 階 自動火災報知設備図	縮尺 A 1 : 150 A 3 : 300	E - 23

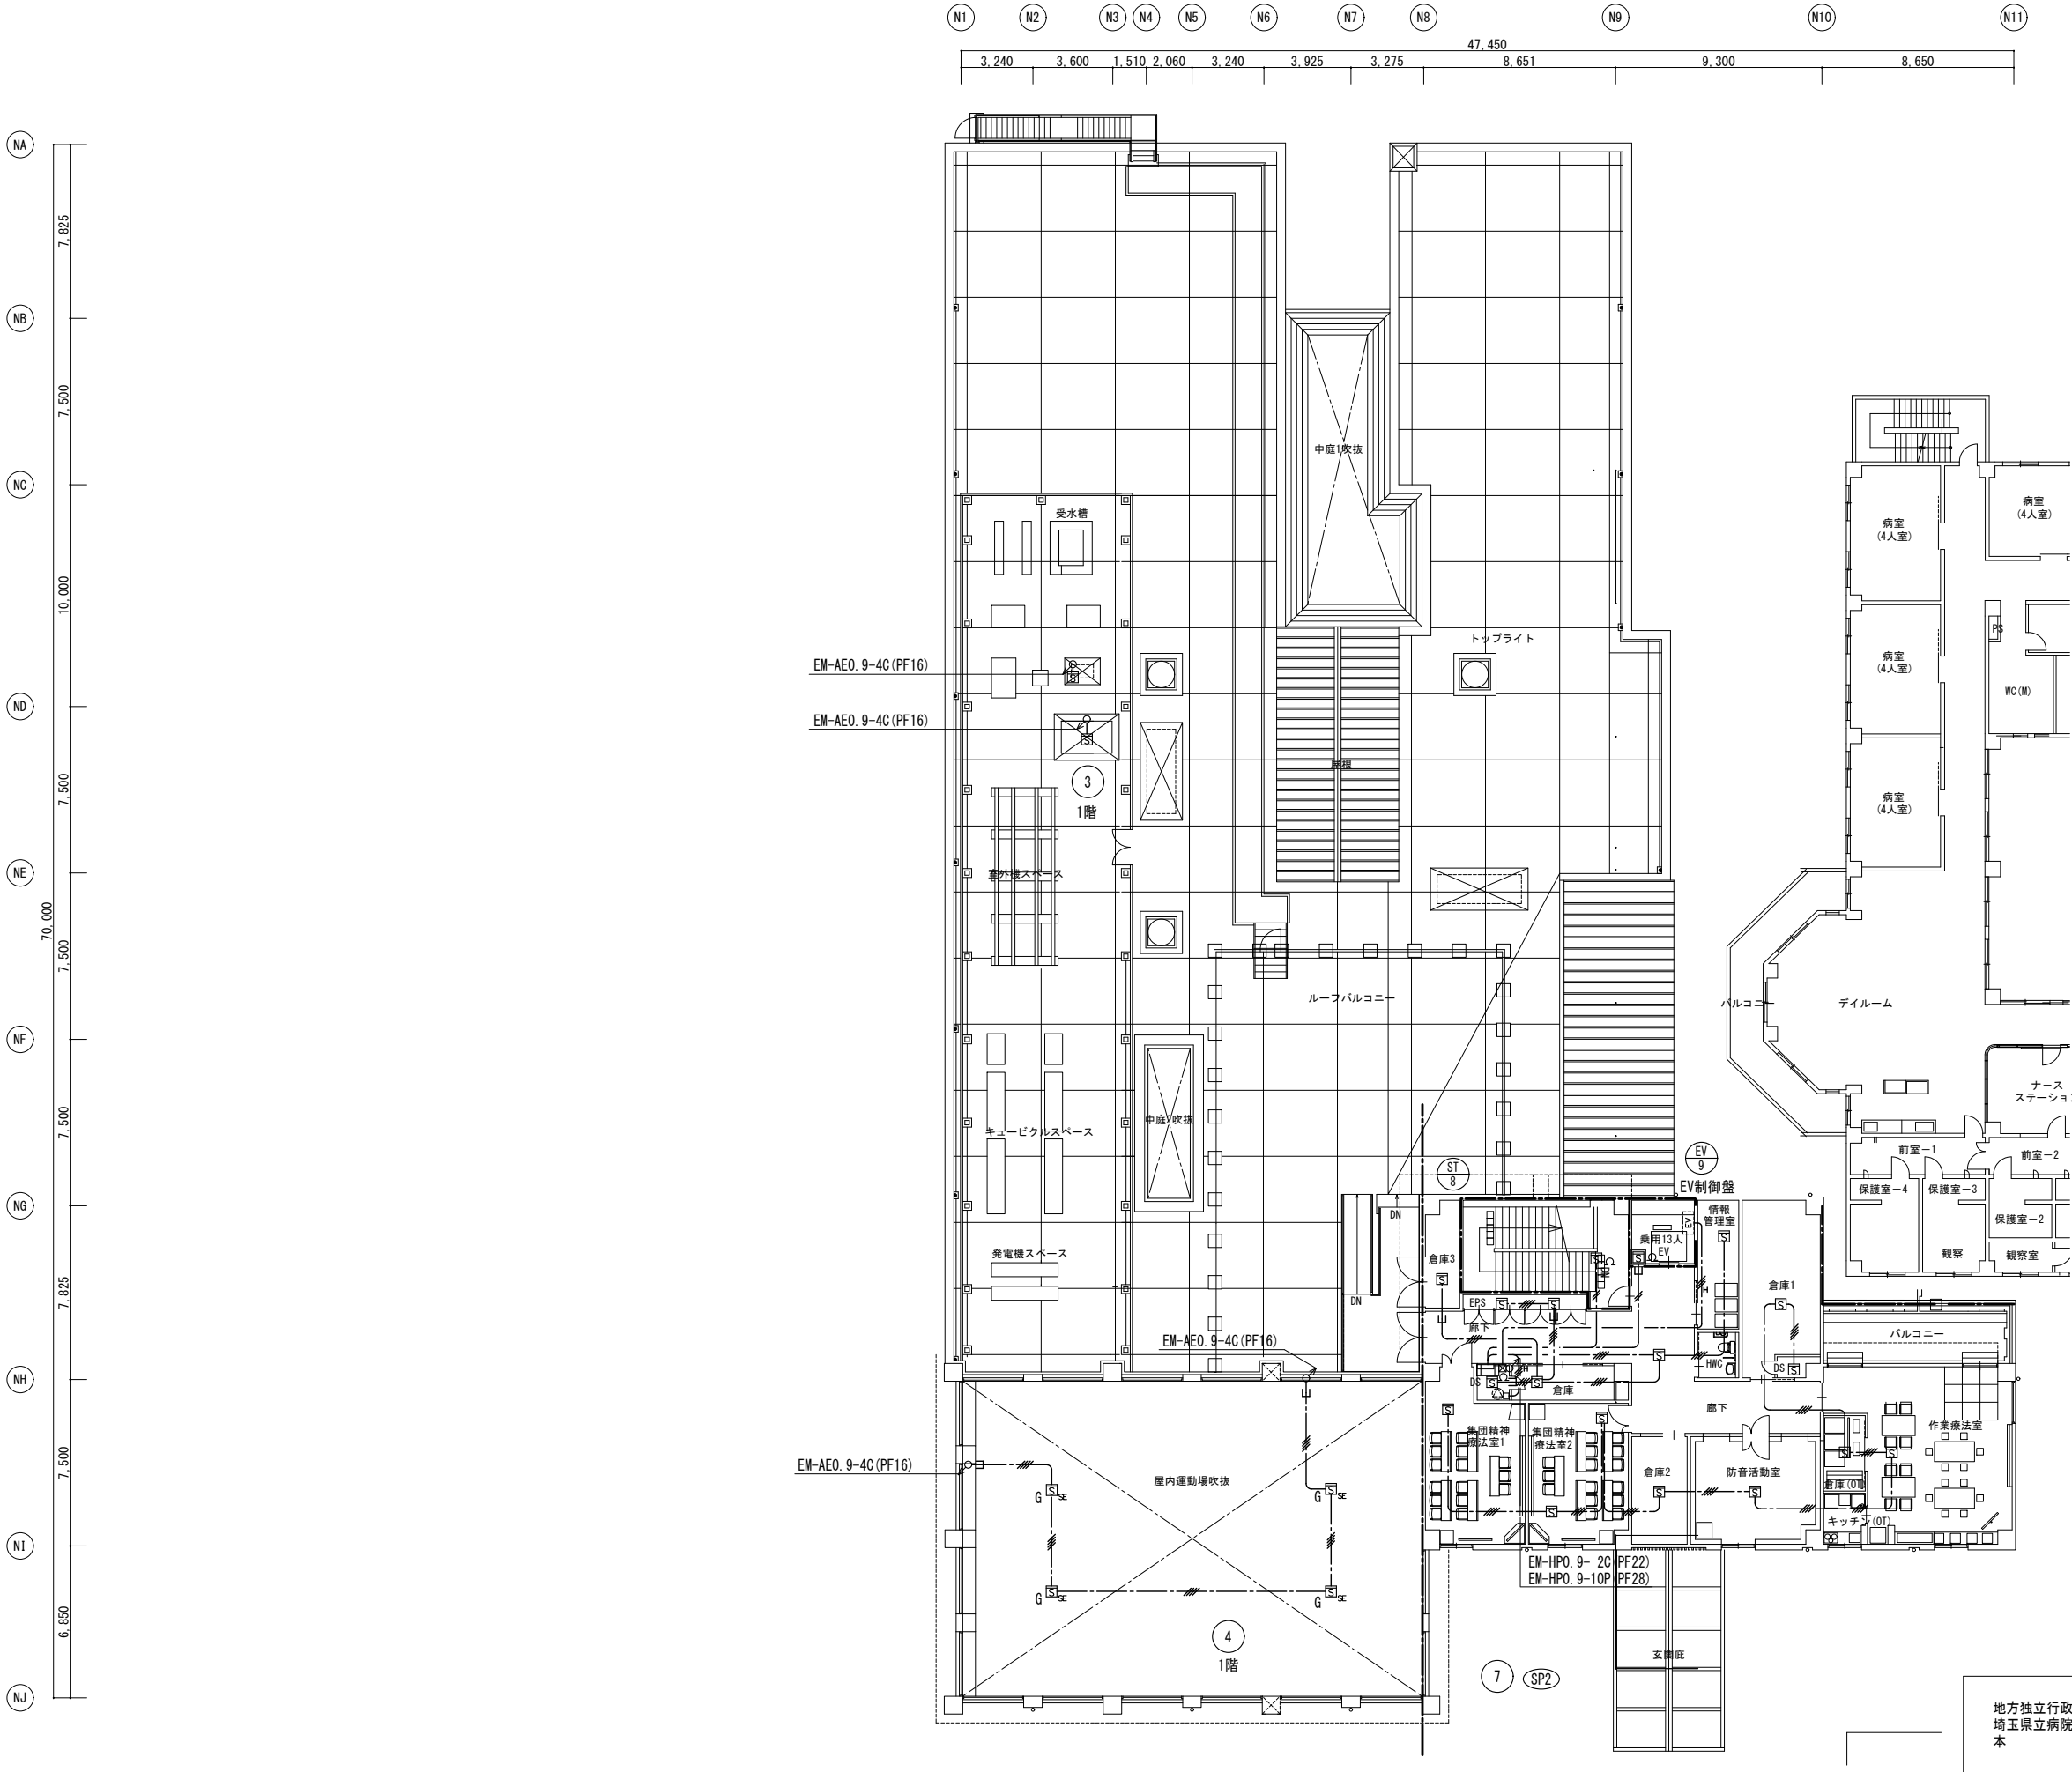

第7病棟 2階


地方独立行政法人 埼玉県立病院機構 本部	本部長	管理幹	主 幹	主 任	担 当
----------------------------	-----	-----	-----	-----	-----

摘要	設計年月日	変更年月日	照 査	設 計	製 図	有 限 公 司 クラフト設備設計 建築設備士 第61C1-2681M号 一級建築士 第337527号 栗木 薫 本 社 〒360-0824 熊 谷 市 見 晴 町 3 番 地 TEL 048-521-6300 高 崎 〒370-0862 高 崎 市 片 岡 町 3-1-5 TEL 027-324-1032	工事名称 24精神医療センター自動火災報知設備改修工事 図面名 第7病棟 2階 自動火災報知設備図	設計図 縮尺A 1 1 : 150 A 3 1 : 300	図面番号 E - 24
	R06年03月29日		栗 木	栗 木	佐 藤 大 谷				

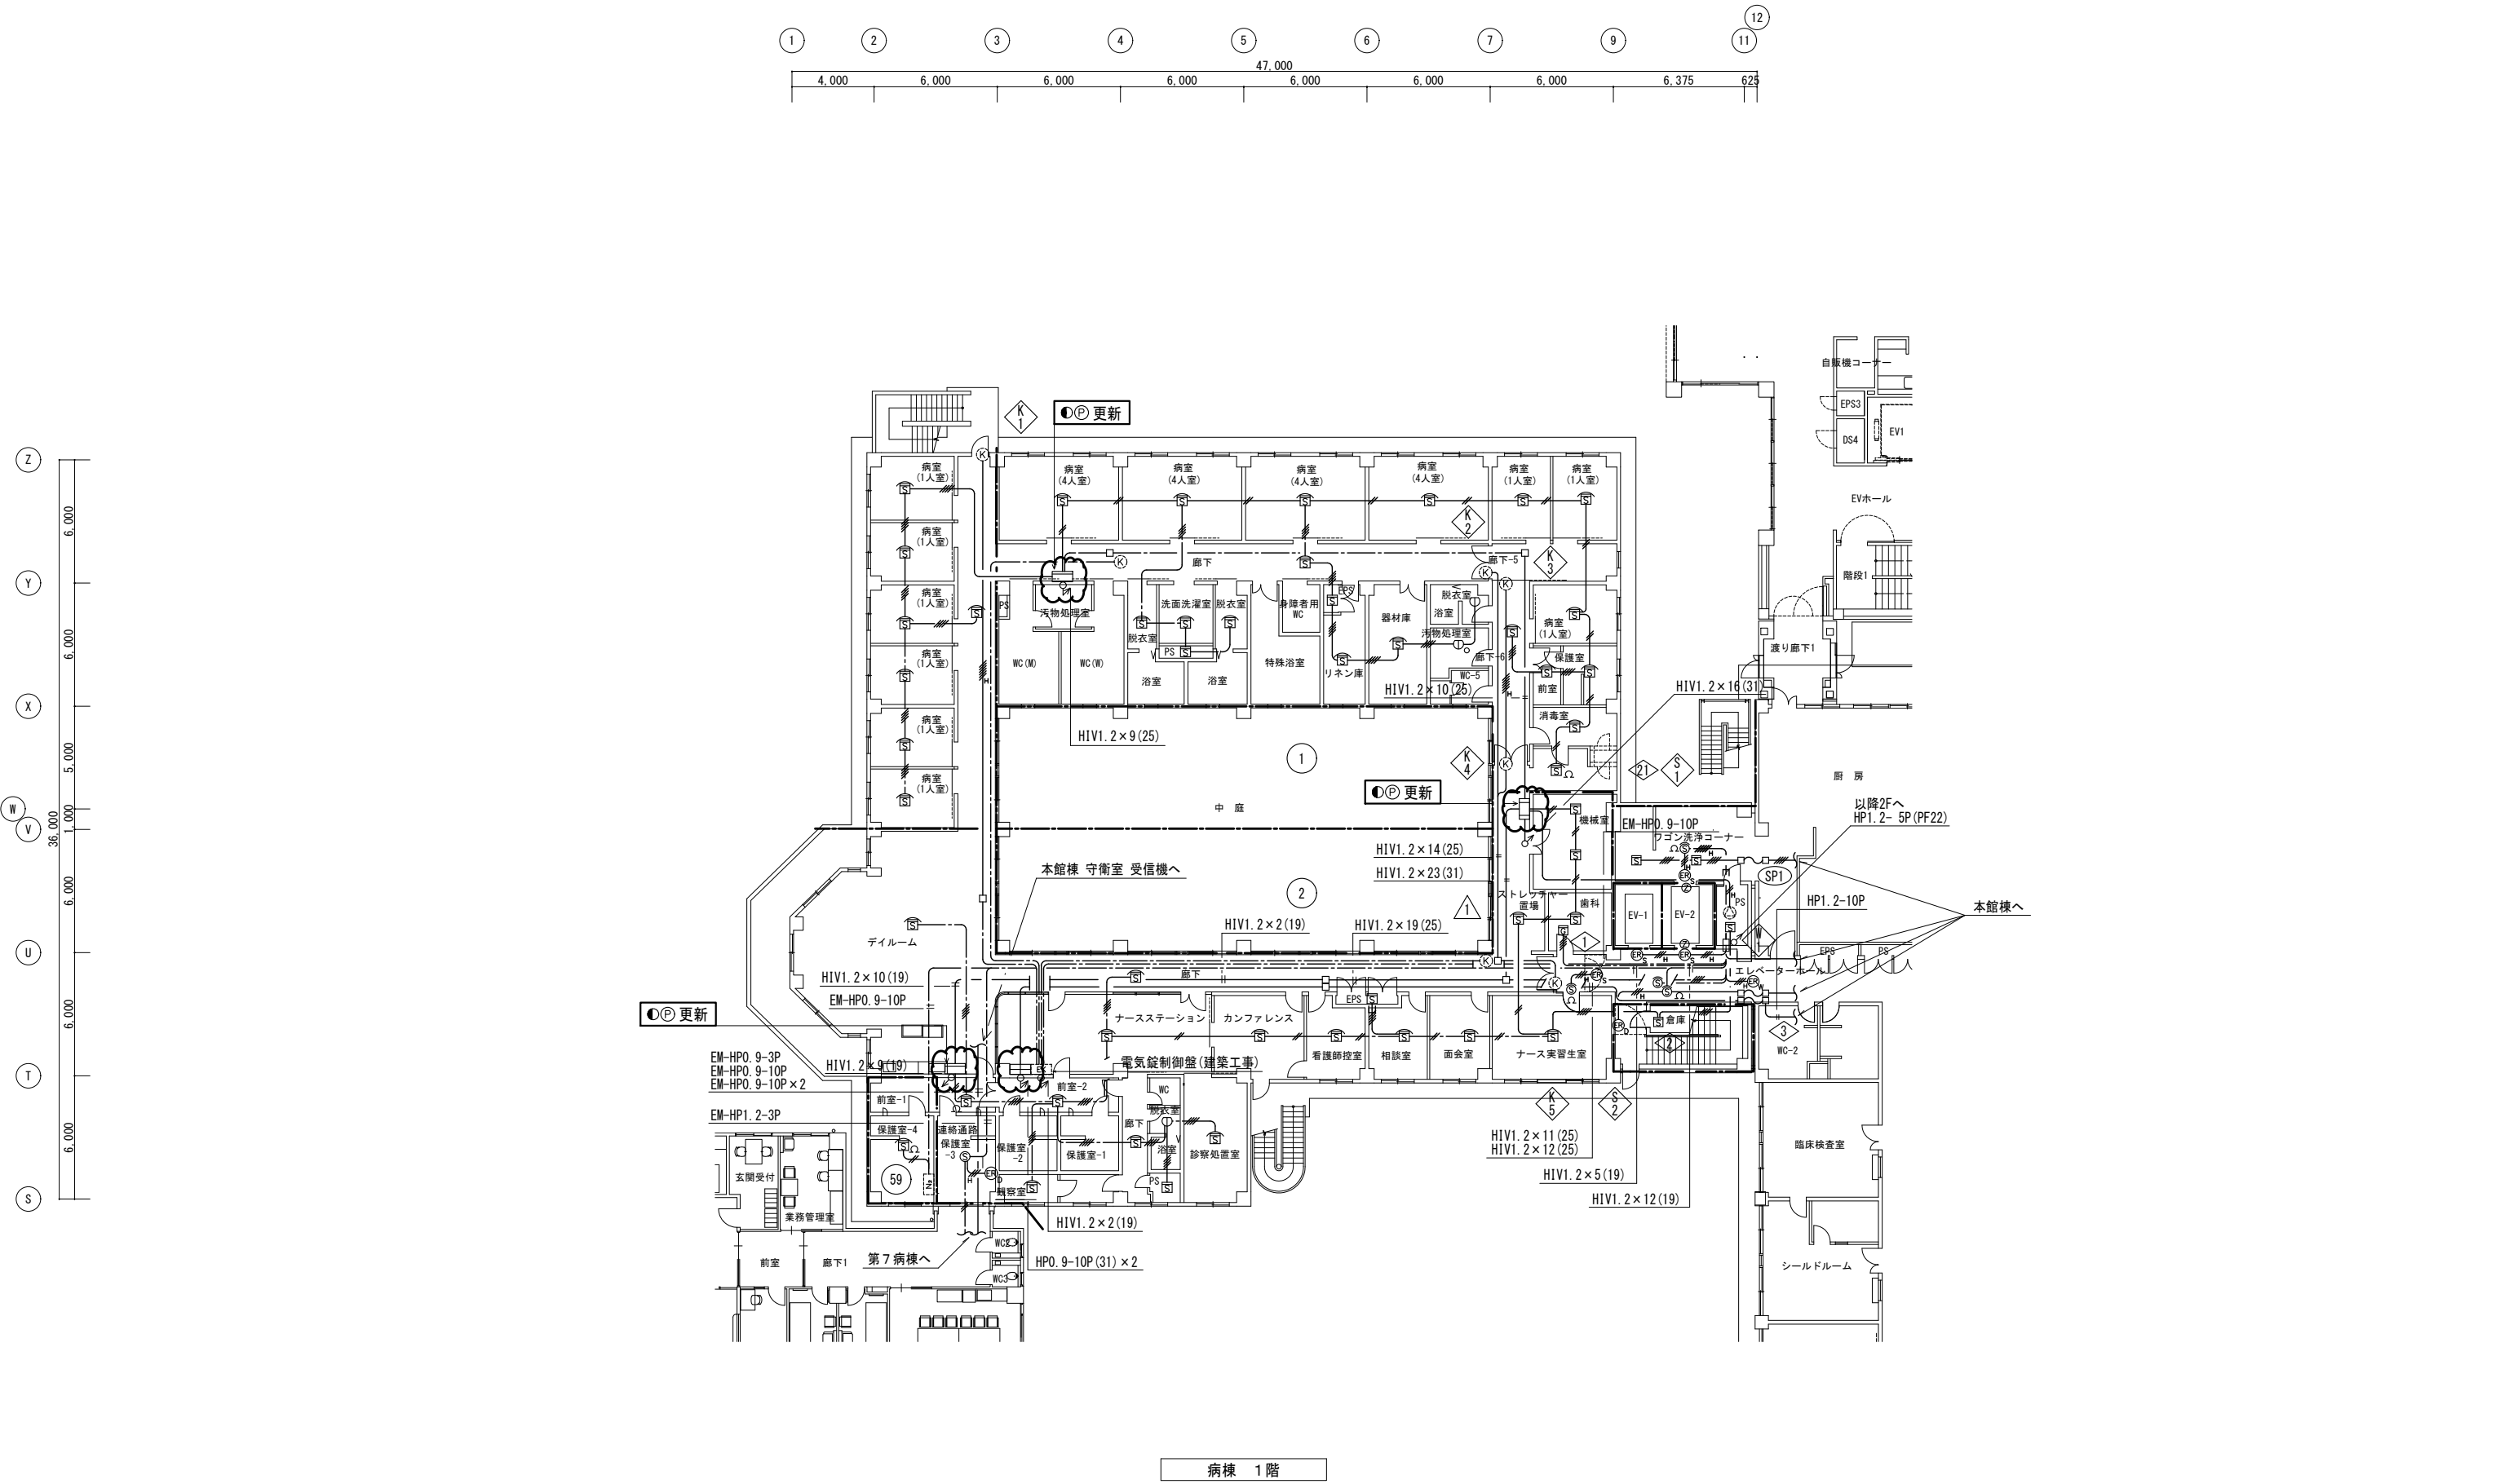

	本部長	管理幹	主 幹	主 任	担 当
地方独立行政法人 埼玉県立病院機構 本 部					


摘要	設計年月日	変更年月日	照 査	設 計	製 図	有 限 公 司 ク ラ フ ト 設 備 設 計 建築設備士 第6101-2681M号 一級建築士 第337527号 栗木 薫 本 社 〒 360-0824 熊 谷 市 見 晴 町 3 番 地 TEL 048-521-6300 高 崎 〒 370-0862 高 崎 市 片 岡 町 3-1-5 TEL 027-324-1032	工事名称 2 4 精神医療センター自動火災報知設備改修工事 図面名 病棟 1 階 自動火災報知設備図	設計図 縮尺 A 1 1 : 150 A 3 1 : 300	図面番号 E - 25
	R06年03月29日		栗 木	栗 木	佐 藤 大 谷				

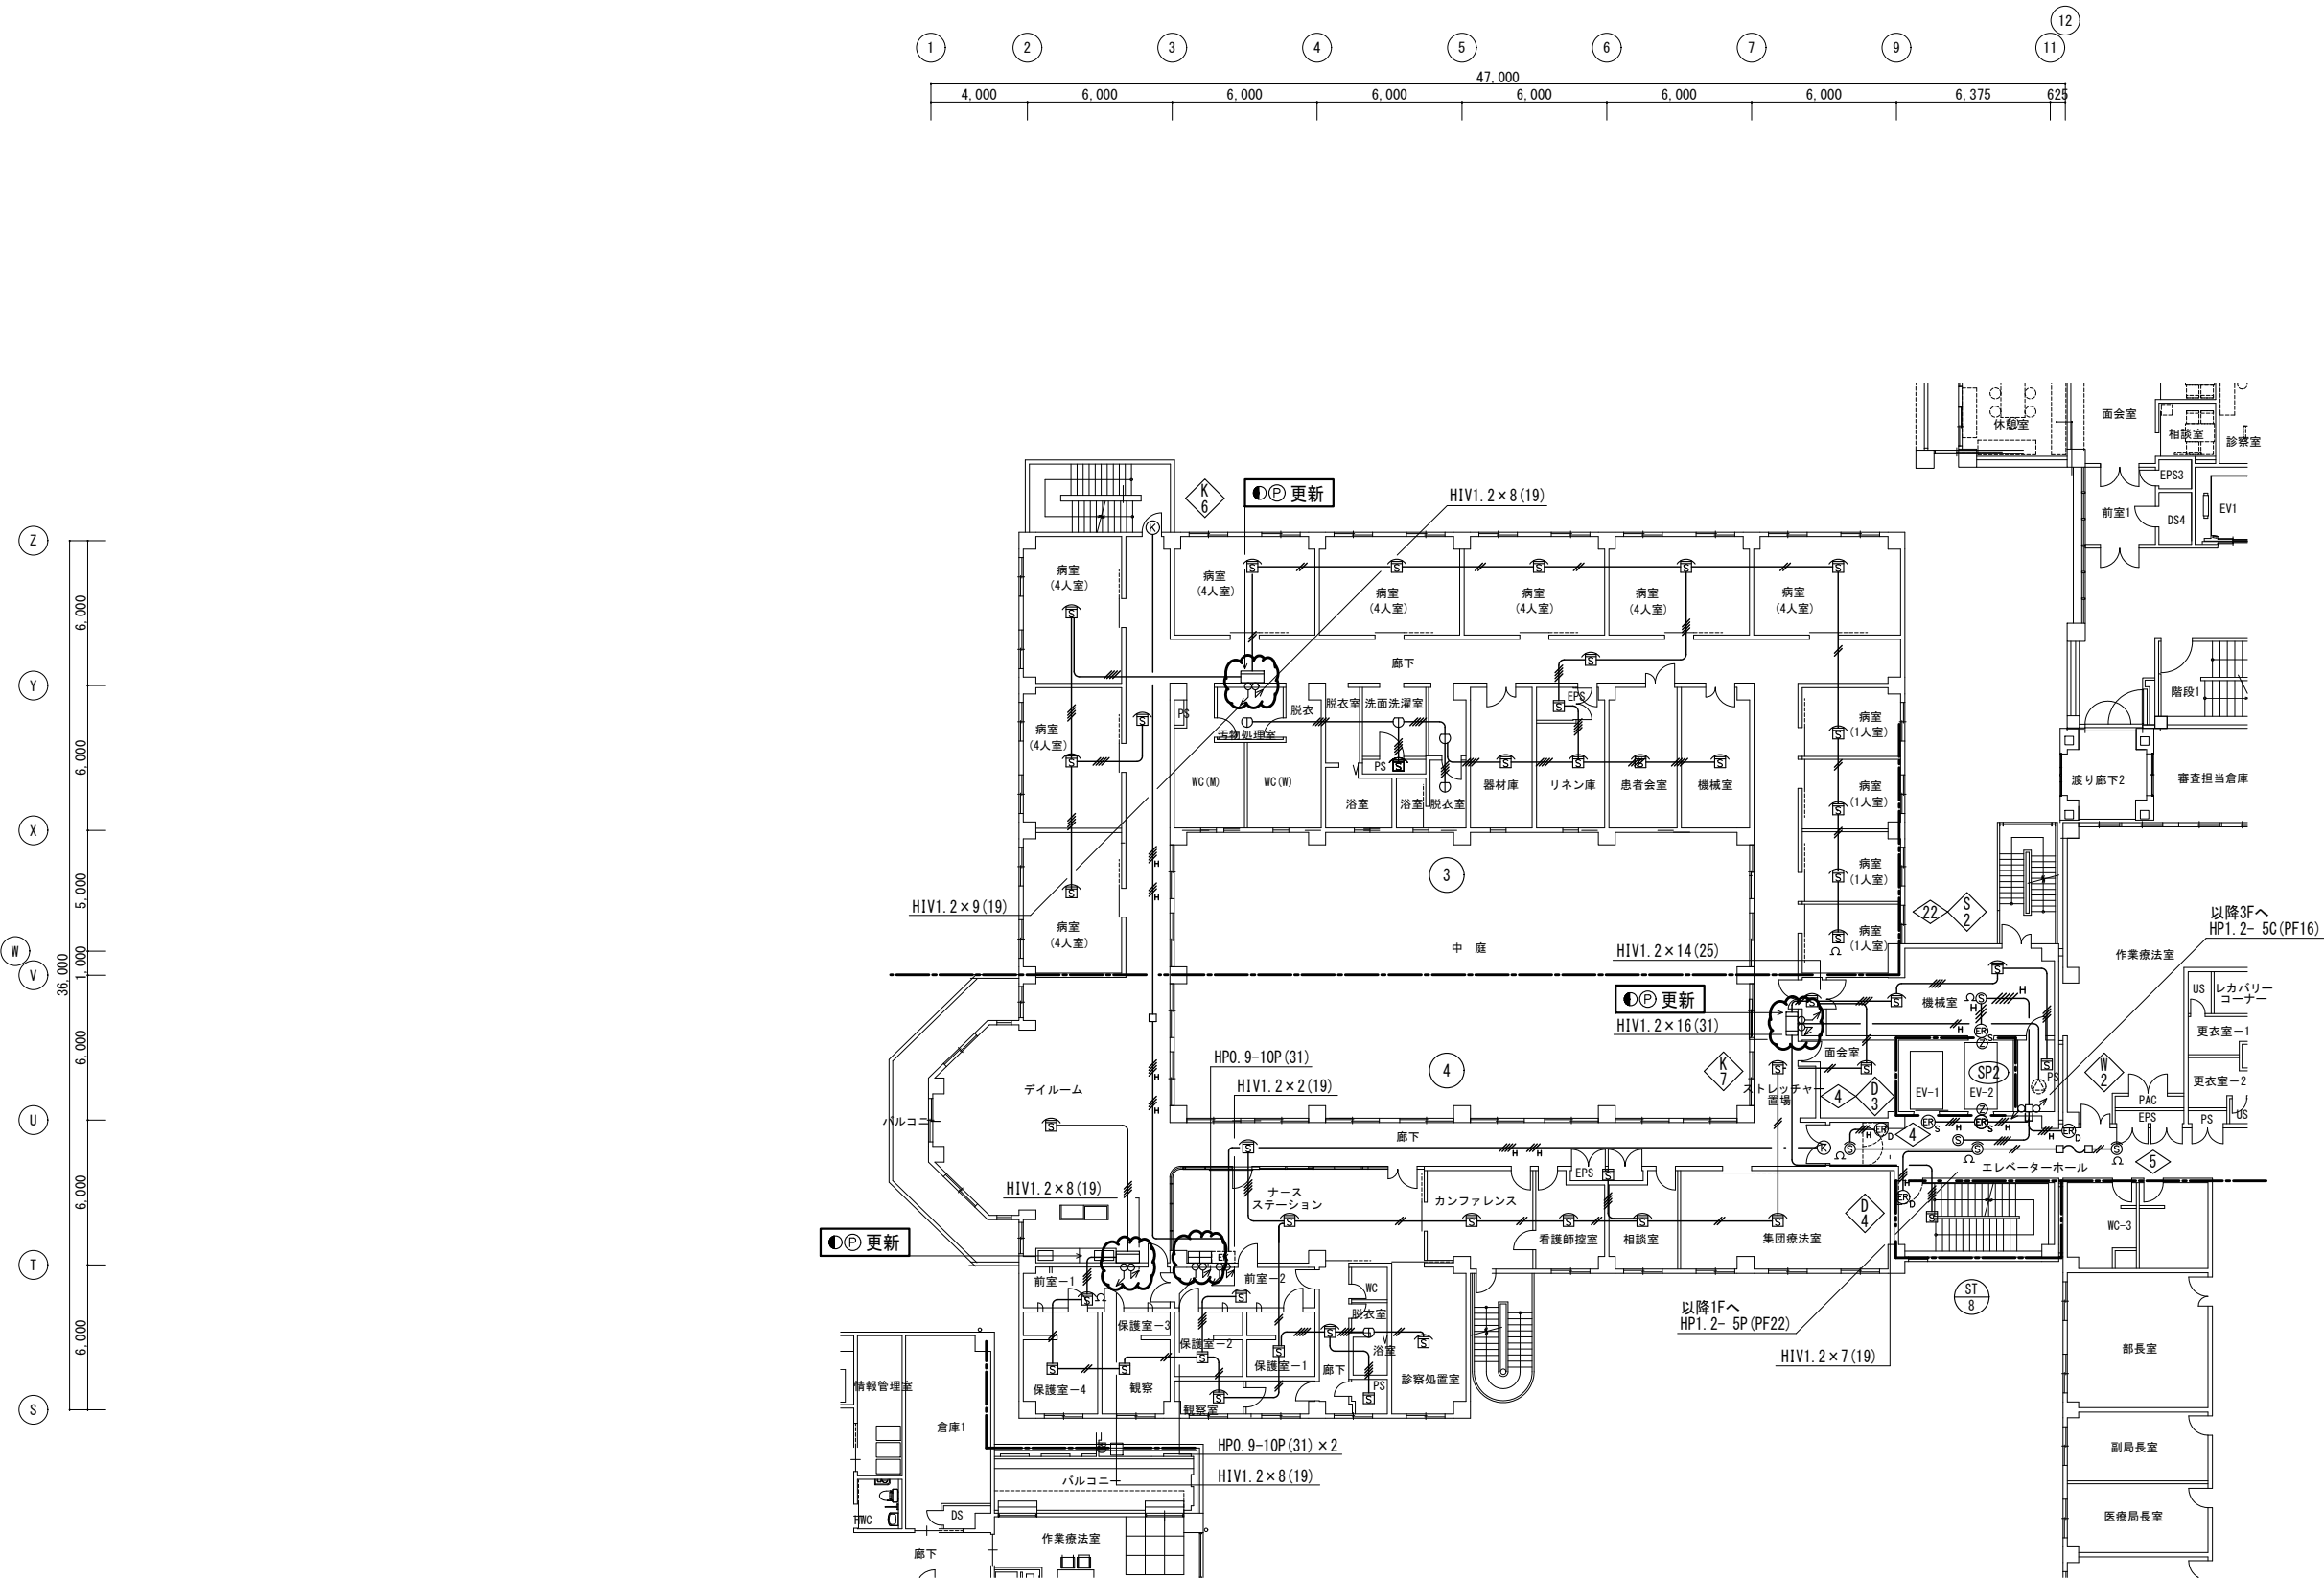

病棟 2階

	本部長	管理幹	主 幹	主 任	担 当
地方独立行政法人 埼玉県立病院機構 本 部					



摘要	設計年月日	変更年月日	照 査	設 計	製 図	有 限 公 司 ク ラ フ ト 設 備 設 計 建築設備士 第6101-2681M号 一級建築士 第337527号 栗木 薫 本 社 〒360-0824 熊 谷 市 見 晴 町 3 番 地 TEL 048-521-6300 高 崎 〒370-0862 高 崎 市 片 岡 町 3-1-5 TEL 027-324-1032	工事名称 24精神医療センター自動火災報知設備改修工事 図面名 病棟 2階 自動火災報知設備図	設計図 縮尺A 1 1 : 150 A 3 1 : 300	図面番号 E - 26
	R06年03月29日		栗 木	栗 木	佐 藤 大 谷				

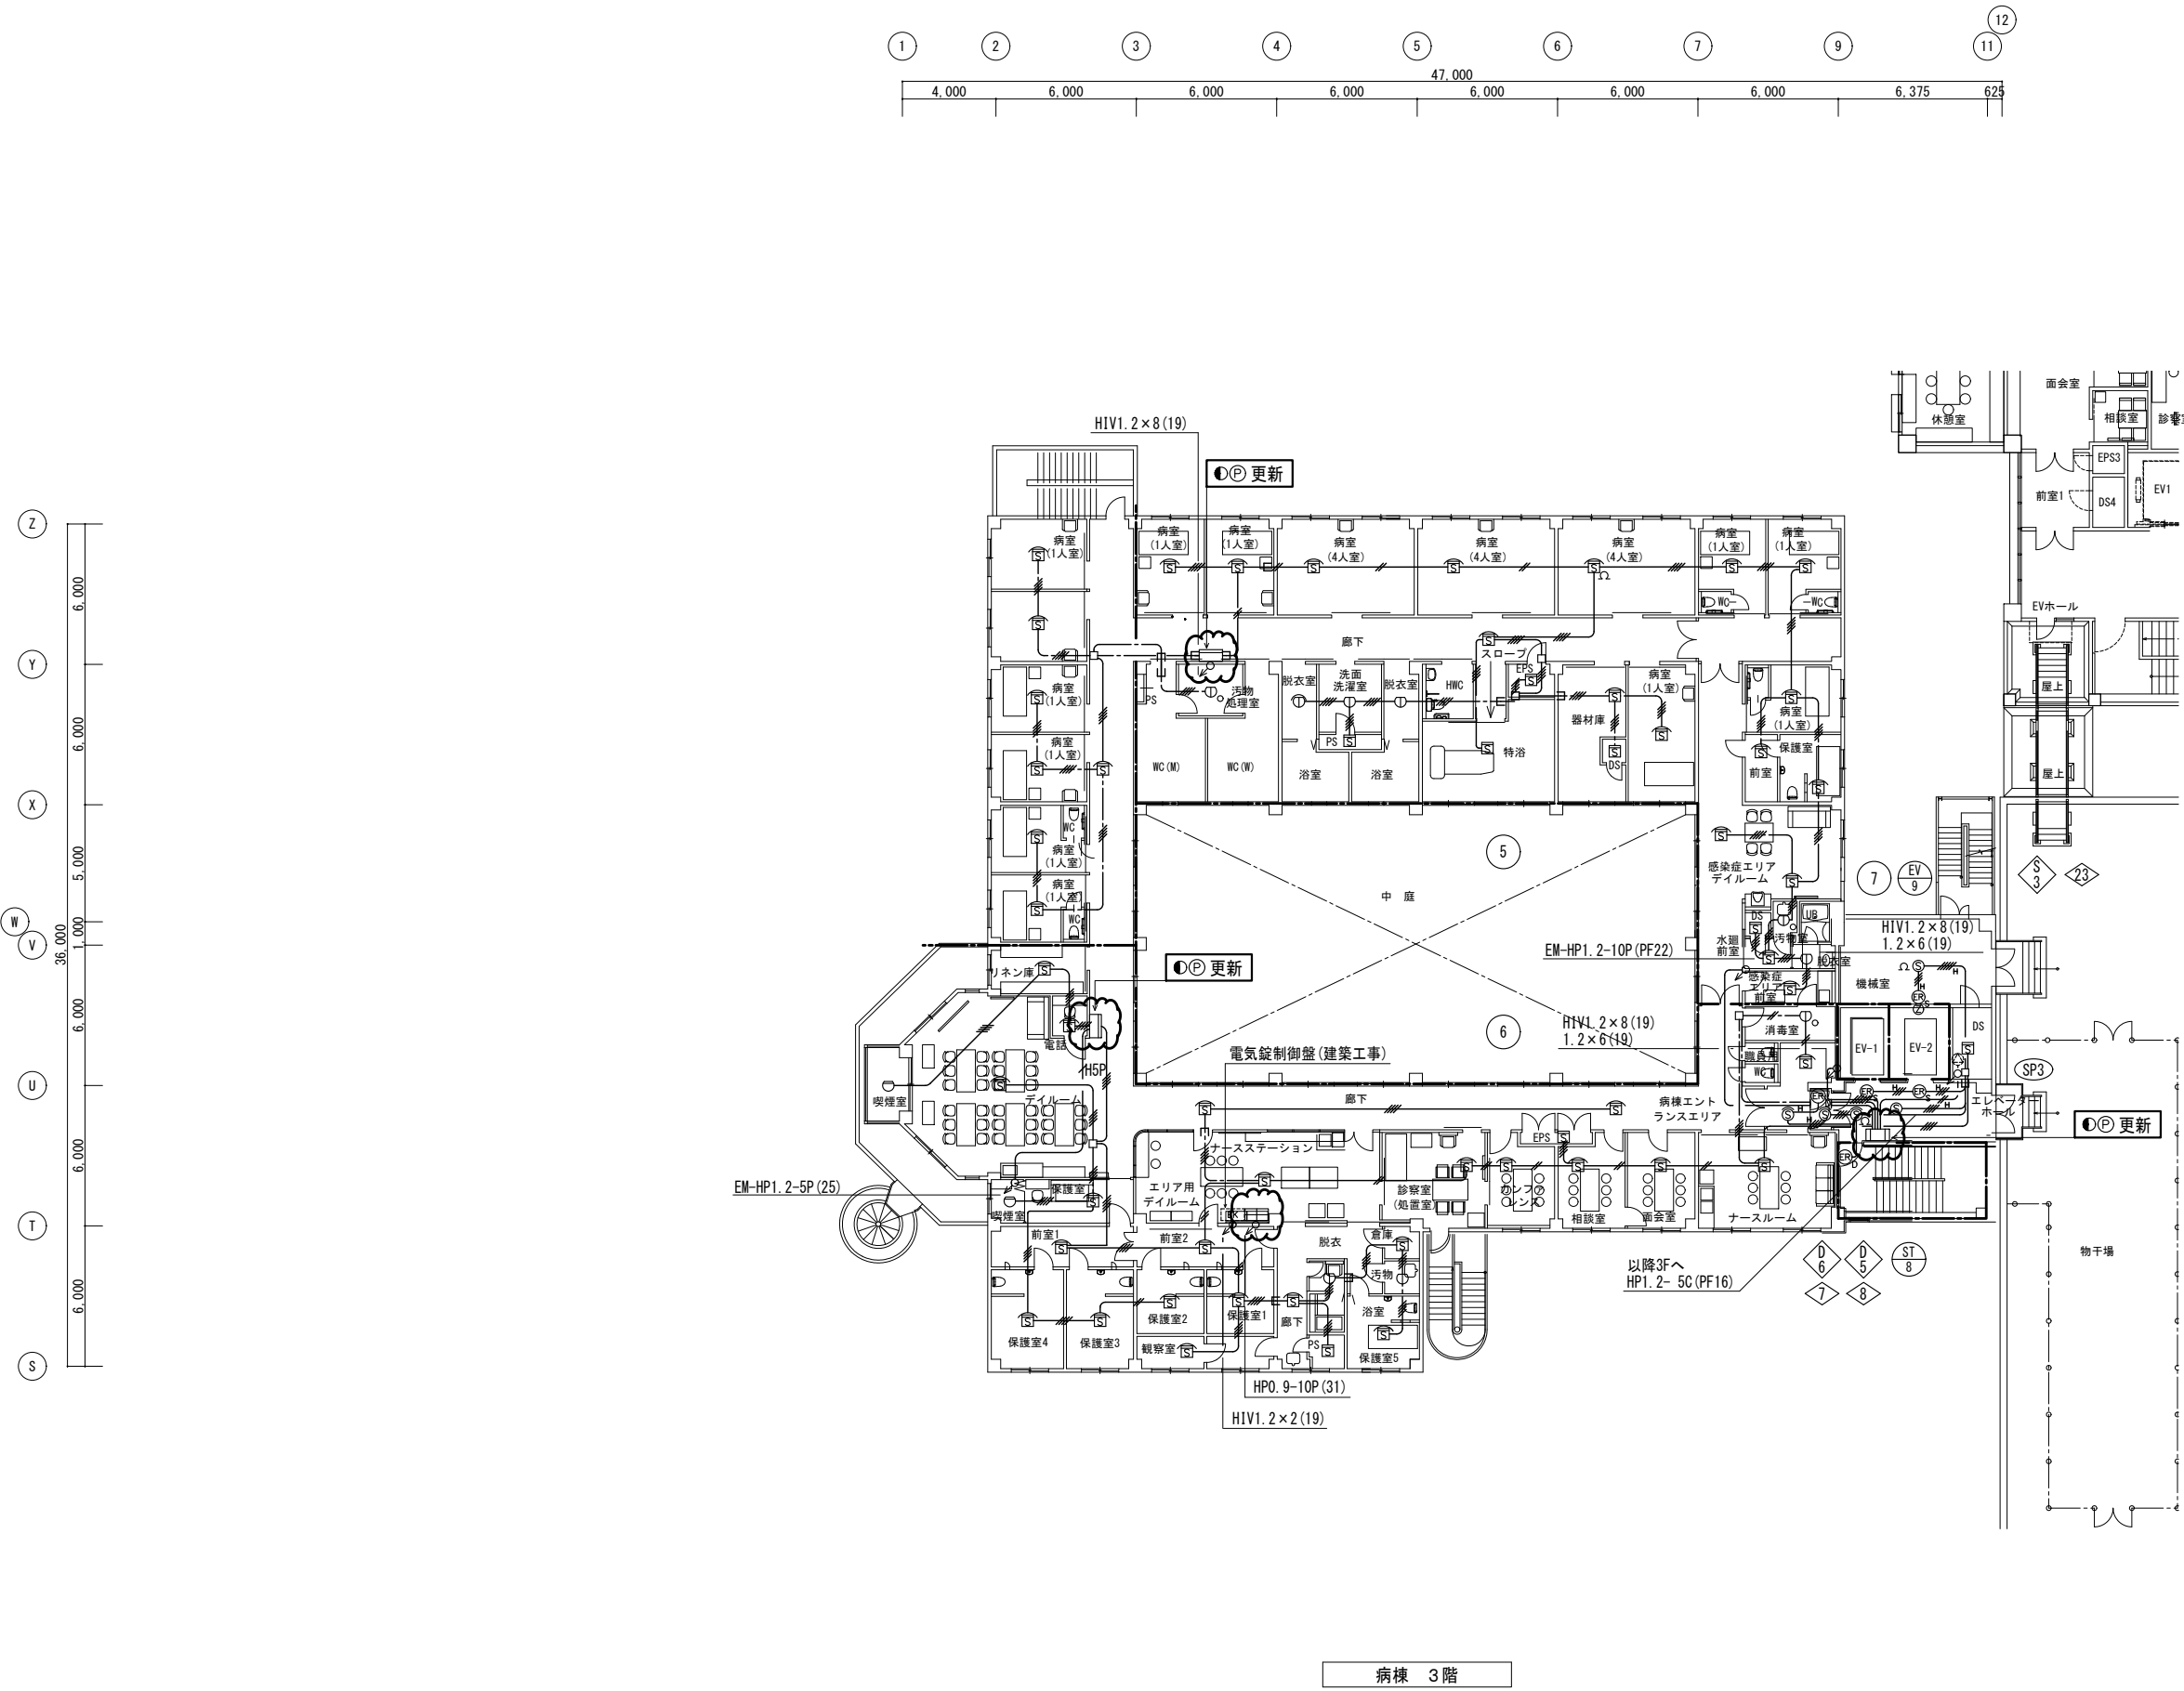

病棟 3階



	本部長	管理幹	主 幹	主 任	担 当
地方独立行政法人 埼玉県立病院機構 本 部					

摘要	設計年月日	変更年月日	照 査	設 計	製 図	有 限 公 司 ク ラ フ ト 設 備 設 計 建築設備士 第6101-2681M号 一級建築士 第337527号 栗木 薫 本 社 〒360-0824 熊 谷 市 見 晴 町 3 番 地 TEL 048-521-6300 高 崎 〒370-0862 高 崎 市 片 岡 町 3-1-5 TEL 027-324-1032	工事名称 24精神医療センター自動火災報知設備改修工事 図面名 病棟 3階 自動火災報知設備図	設計図 縮尺A 1 1 : 150 A 3 1 : 300	図面番号 E - 27
	R06年03月29日		栗 木	栗 木	佐 藤 大 谷				

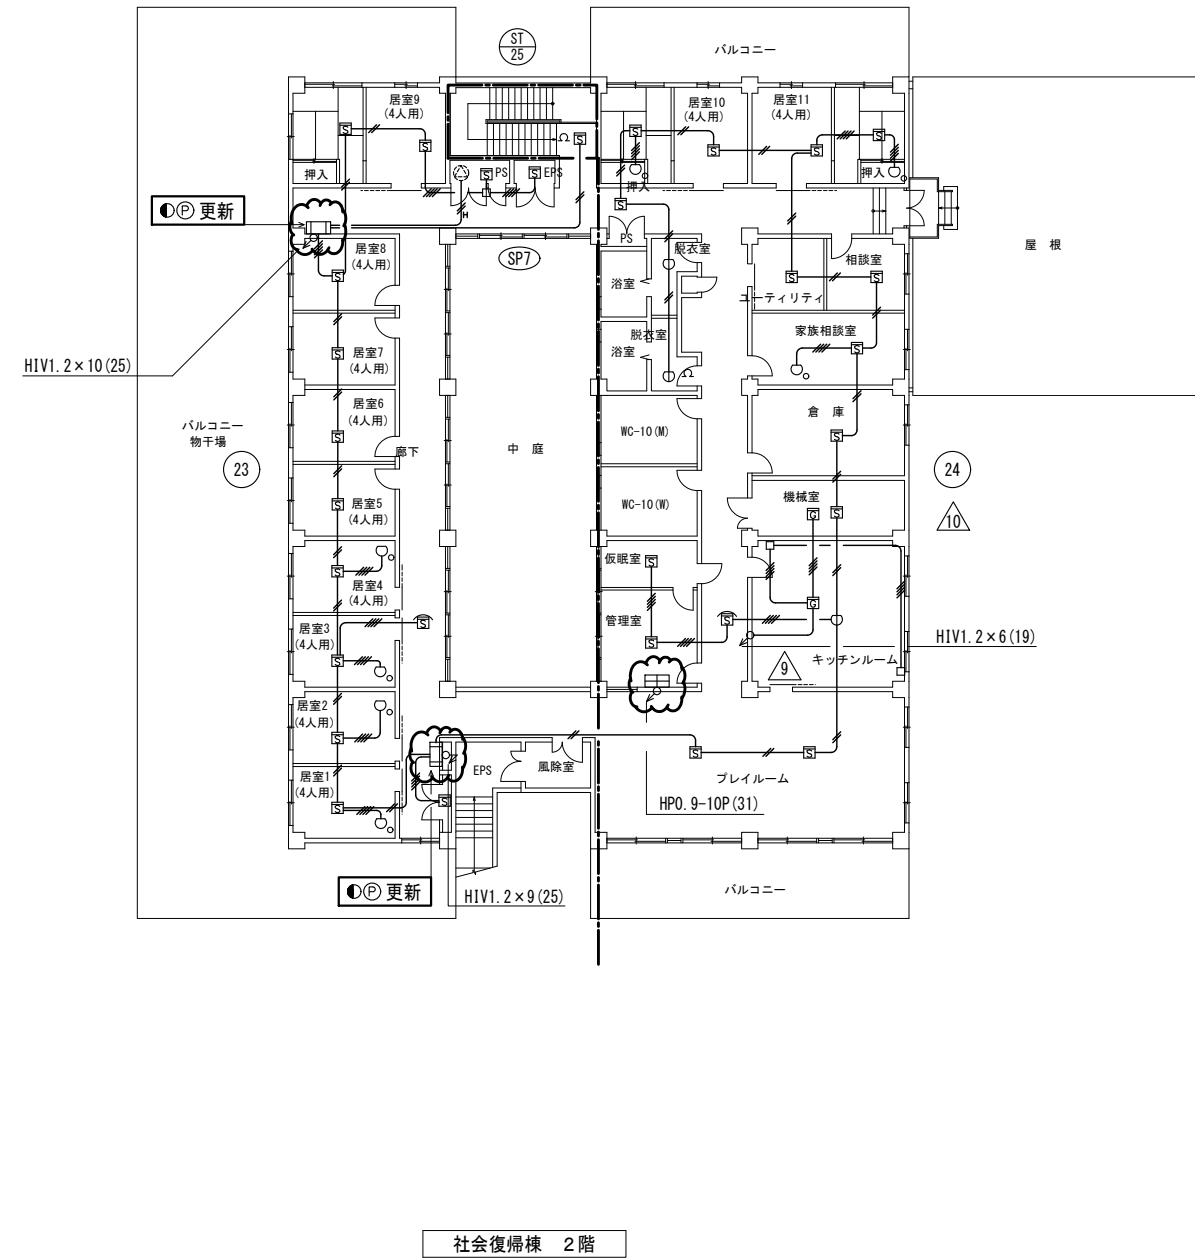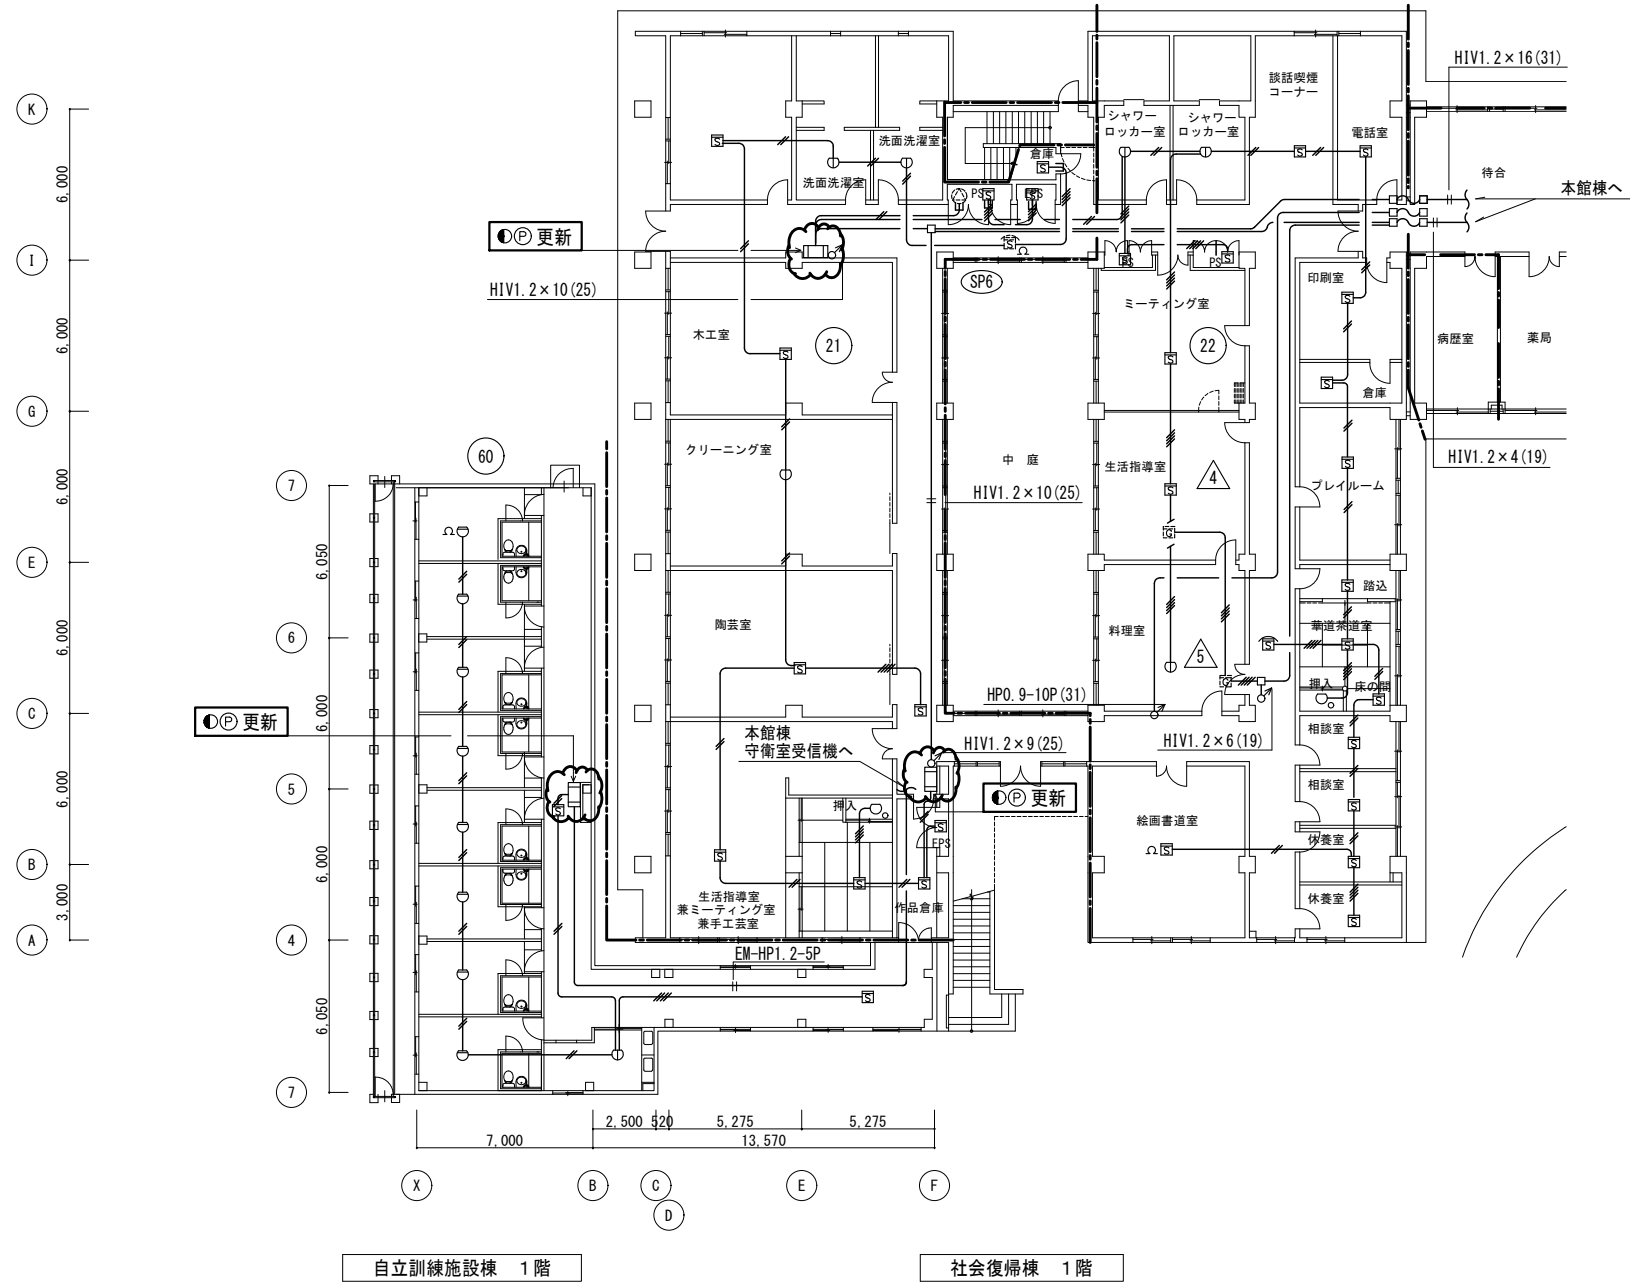

	本部長	管理幹	主 幹	主 任	担 当
地方独立行政法人 埼玉県立病院機構 本 部					

摘要	設計年月日	変更年月日	照 査	設 計	製 図	有 限 公 司 ク ラ フ ト 設 備 設 計 建築設備士 第6101-2681M号 一級建築士 第337527号 栗木 薫 本 社 〒360-0824 熊 谷 市 見 晴 町 3 番 地 TEL 048-521-6300 高 崎 〒370-0862 高 崎 市 片 岡 町 3-1-5 TEL 027-324-1032	工事名称 24精神医療センター自動火災報知設備改修工事 図面名 自立訓練施設棟 1階 社会復帰棟 1、2階 自動火災報知設備図	設計図 縮尺A 1 1 : 150 A 3 1 : 300	図面番号 E - 28
	R06年 03月 29日		栗 木	栗 木	佐 藤 大 谷				

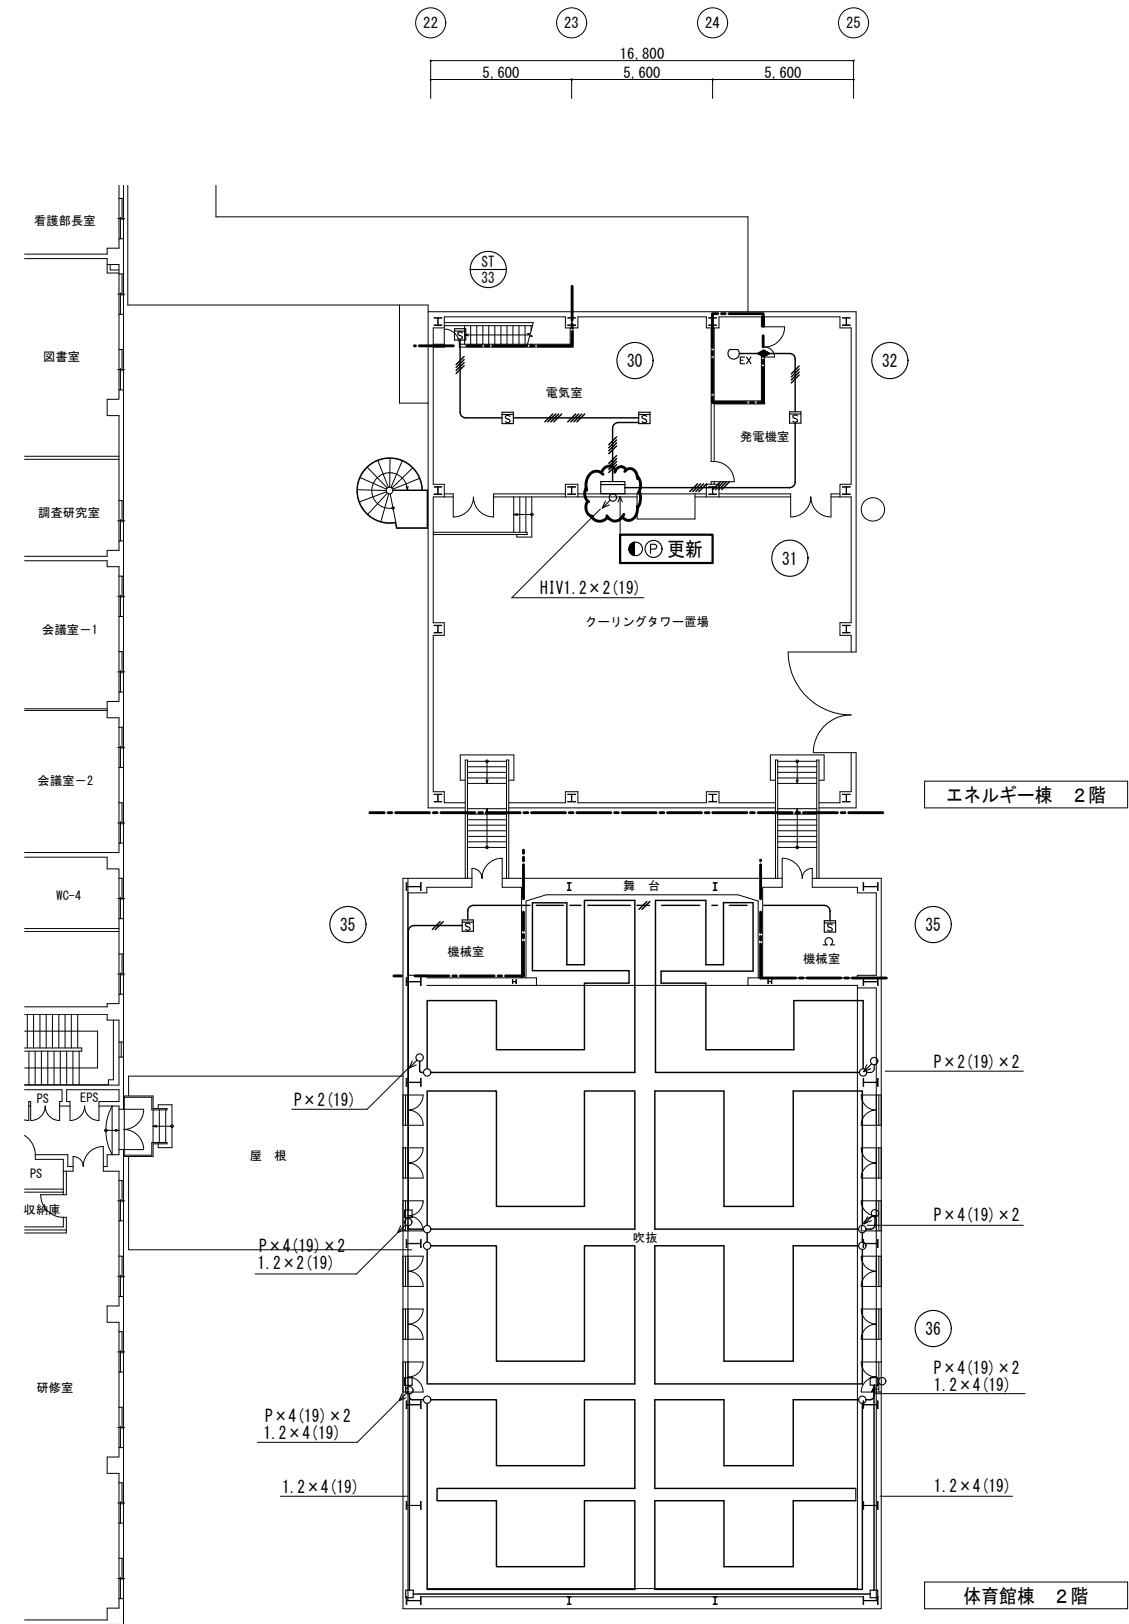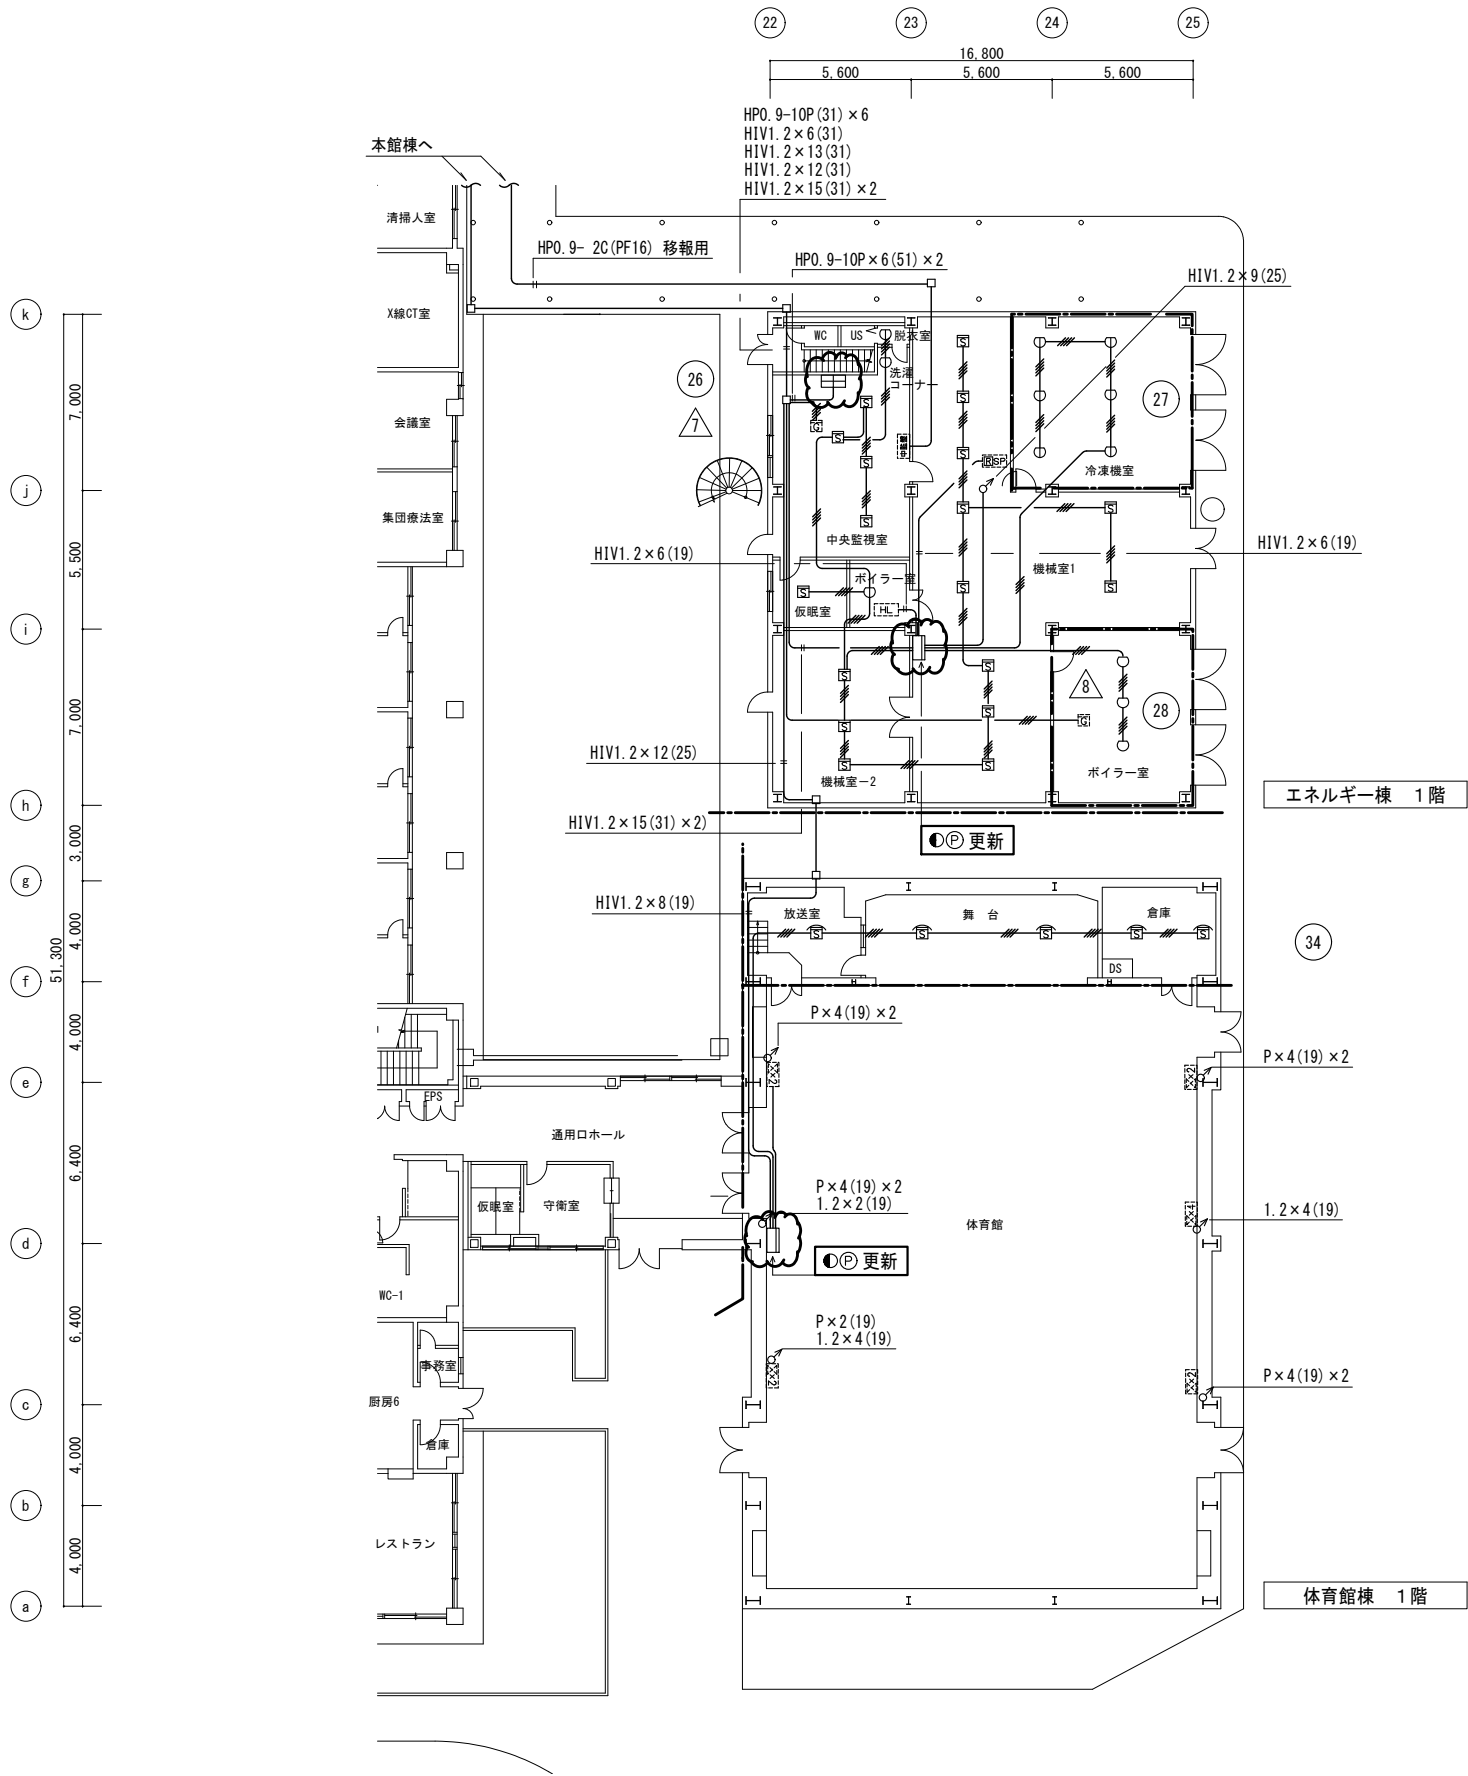

	本部長	管理幹	主 幹	主 任	担 当
地方独立行政法人 埼玉県立病院機構 本 部					

摘要	設計年月日	変更年月日	照 査	設 計	製 図	有 限 公 司 食 料 ク ラ フ ト 設 備 設 計 建築設備士 第6101-2681M号 一級建築士 第337527号 栗木 薫 本 社 〒360-0824 熊 谷 市 見 晴 町 3 番 地 TEL 048-521-6300 高 崎 〒370-0862 高 崎 市 片 岡 町 3-1-5 TEL 027-324-1032	工事名称	24精神医療センター自動火災報知設備改修工事	設計図	図面番号
	R06年03月29日		栗 木	栗 木	佐 藤	大 谷	図面名	エネルギー棟・体育館棟 1、2階 自動火災報知設備図	縮尺A1 1:150 A3 1:300	E - 29