

精神医療センターほか機械設備改修工事設計業務

業務概要

業務場所 精神医療センター


北足立郡伊奈町小室 8 1 8－2

- 対象建物 新館棟：RC造 地上3階、地下1階 延べ面積6,779.85m²
本館棟：RC造 地上2階 延べ面積3,354.92m²
病棟：RC造 地上3階、塔屋1階 延べ面積3,217.62m²
社会復帰棟：RC造 地上2階 延べ面積1,491.92m²
エネルギー棟：S造 地上2階 延べ面積450.00m²


業務内容 I 下記改修工事に係る実施設計業務

- (1) 自動制御設備改修工事（以下改修内容）
新館棟：中央監視装置の改修
本館棟、病棟、社会復帰棟、新館棟：リモートユニットの改修
エネルギー棟：煤煙濃度計の改修
新館棟：熱源系統制御弁の改修
上記関連設備の改修工事

- II 概略工事工程表の作成
III 内訳書数量計算書作成（RIBC2 LITE使用）
IV 積算数量調書チェックリストの作成
V 現地調査業務（報告書作成を含む）

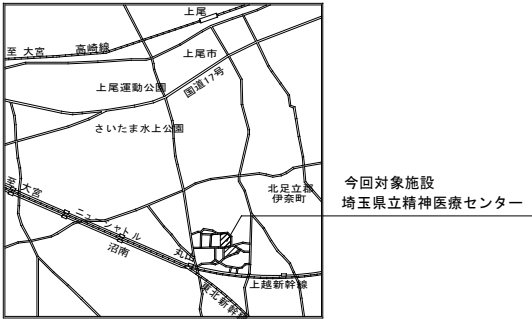

： 今回業務範囲

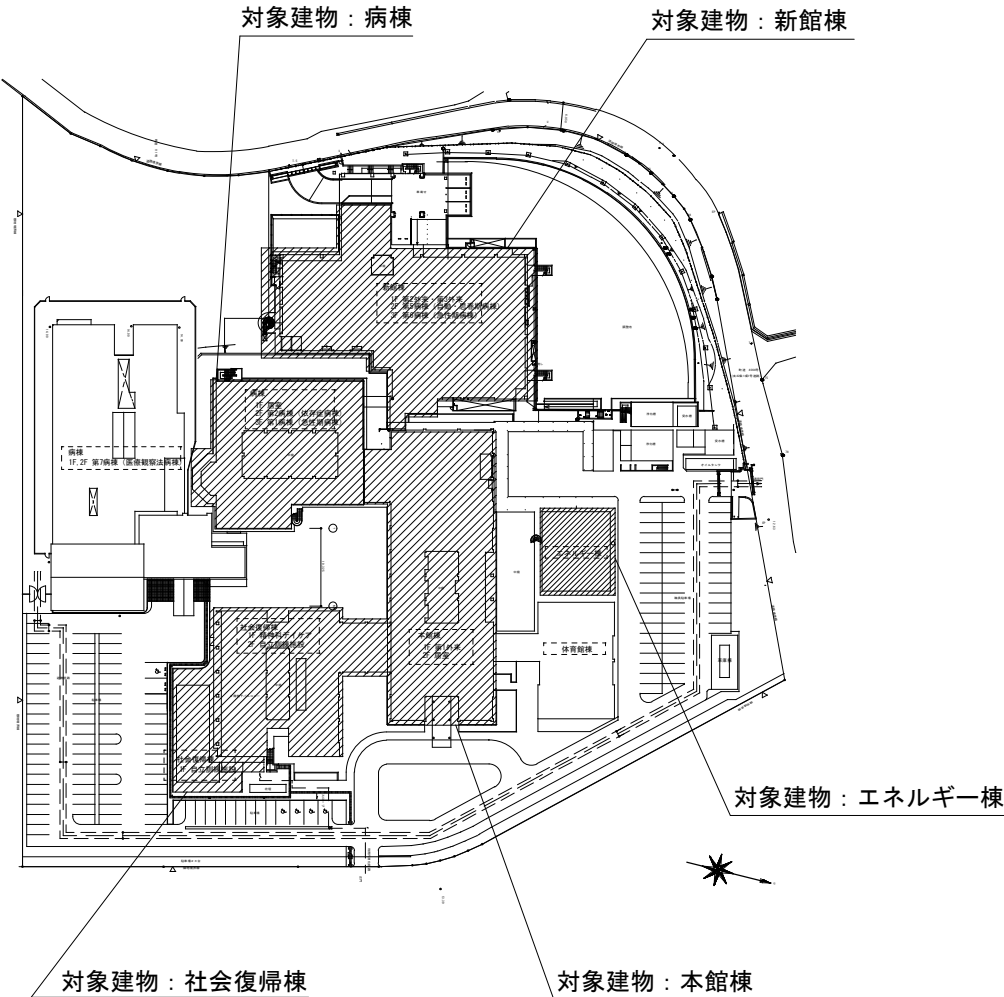

		地方独立行政法人 埼玉県立病院機構 本部	決 裁 欄	本部長	管理幹	主 幹	主 査	担 当			図面番号 0 1
				山口	岩波	渋谷	○	近藤 中村	図面名称	縮尺	
									業務概要図		

業務概要

業務場所 がんセンター

北足立郡伊奈町大字小室780

対象建物 病院棟 RC造 地下1階・地上11階・塔屋1階 延べ面積61,070.68m²特高変電室棟 RC造 地上1階・塔屋1階 延べ面積136.00m²

業務内容 I 下記改修工事に係る実施設計業務

(1) 病院棟ほか空調設備改修工事（以下改修内容）

病院棟、特高変電室棟のパッケージエアコン改修

上記関連設備の改修工事



II 概略工事工程表の作成

III 内訳書数量計算書作成（RIBC2 LITE使用）

IV 積算数量調書チェックリストの作成

V 現地調査業務（報告書作成を含む）

VI 仮設空調計画検討業務

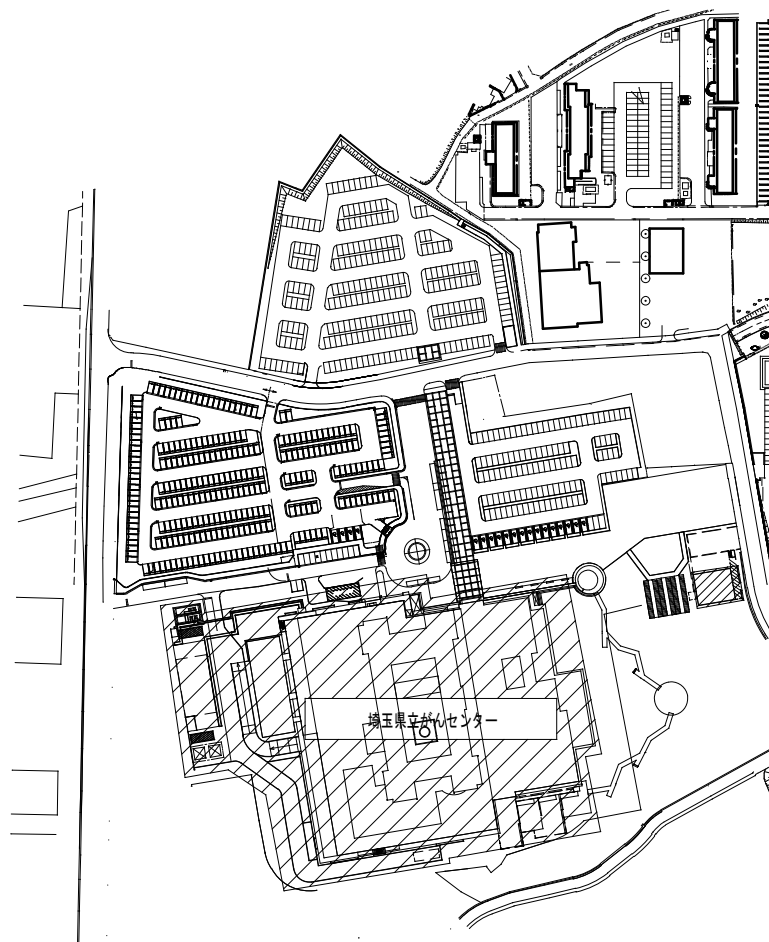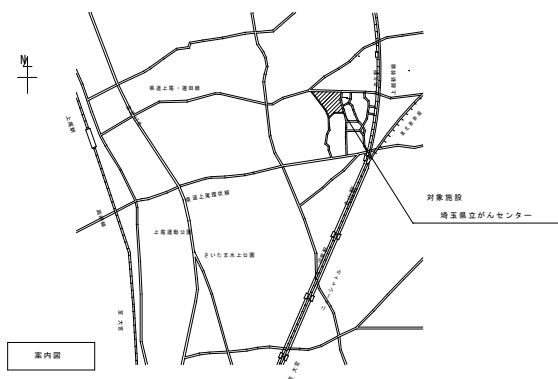

： 今回業務範囲

図面		地方独立行政法人 埼玉県立病院機構 本 部	決 裁 欄	本部長 山口	管理幹 岩波	主 幹 渋谷	主 査 ○	担 当 近藤 中村	図面名称 業務概要図	縮尺	図面番号 02
----	--	-----------------------------	-------	-----------	-----------	-----------	----------	--------------	---------------	----	------------