



循環器・呼吸器病センター治療棟ほか機械設備改修工事設計業務

業務概要

業務名称 循環器・呼吸器病センター治療棟ほか機械設備改修工事設計業務
業務場所 循環器・呼吸器病センター 熊谷市板井1696
業務期間 令和8年4月1日～令和8年12月28日
対象建物 治療棟：4,863.53㎡ RC造 地上3階、地下1階
エネルギー棟：1,069.81㎡ RC造 地上2階
汚水末端処理場：32.0㎡ CB造 地上1階

業務内容

- I. 下記改修工事に係る実施設計業務 1式
- (1) 治療棟ほか空調設備改修工事（以下改修内容）
- ・冷温水配管の改修（治療棟及びエネルギー棟の一部）
 - ・ファンユニットの改修（治療棟）
 - ・改修後の空調方式の検討業務（特別業務：報告書作成含む）
 - ・上記改修内容に合わせた自動制御設備及び動力設備の改修
- (2) 汚水末端処理場ポンプ設備改修工事（以下改修内容）
- ・放流ポンプ2台の改修
 - ・動力制御盤及び計器類の改修
- II. 概略工事工程表の作成
- III. 内訳書数量計算書作成（RIBC2 LITE使用）
- IV. 積算数量調書チェックリストの作成
- V. 現地調査業務（報告書作成を含む）
- VI. アスベスト含有建材分析調査業務（3検体）

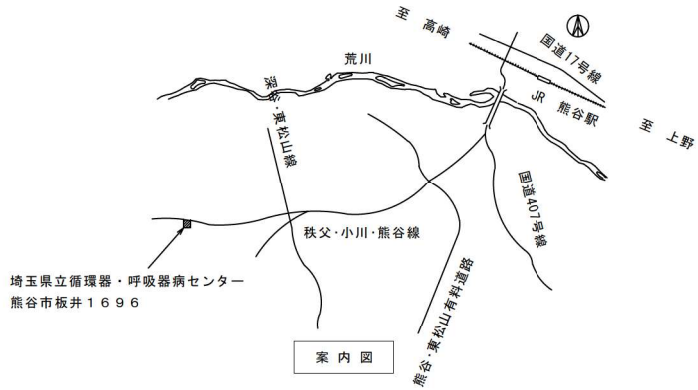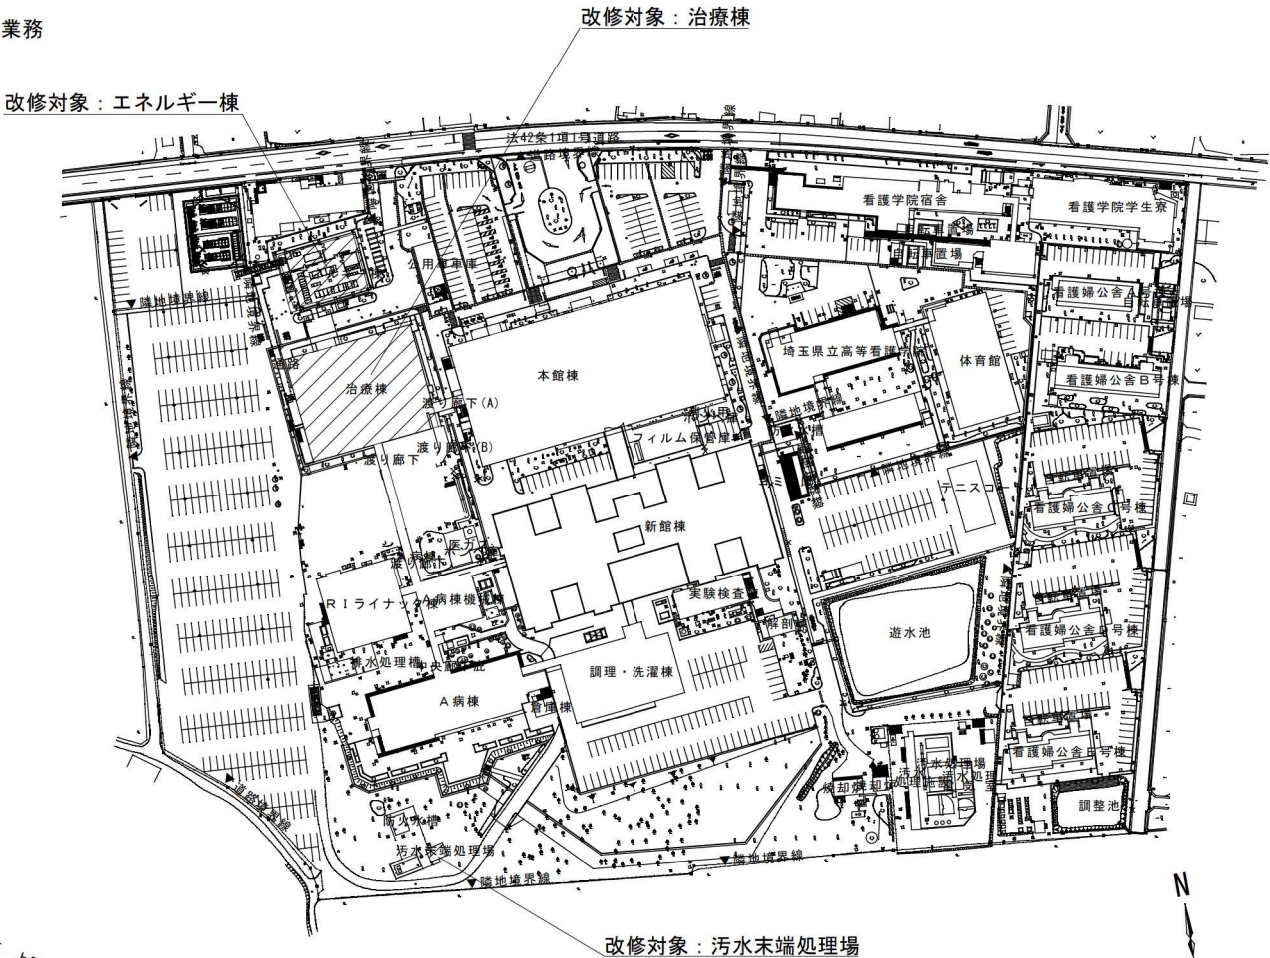

循環器・呼吸器病センター

配置図 業務範囲を示す

概要		地方独立行政法人 埼玉県立病院機構 本部	決裁欄	本部長	管理幹	主幹	主査	担当	図面名称 業務概要図	縮尺	図面番号 01
----	--	----------------------------	-----	-----	-----	----	----	----	---------------	----	------------