

16,775

埼玉県立がんセンター 地下1階

前室

診材倉庫

16,775

固定防煙垂壁

固定防煙垂壁


テナンス
搬入通路


4,745

11,660

EPS

可動防煙

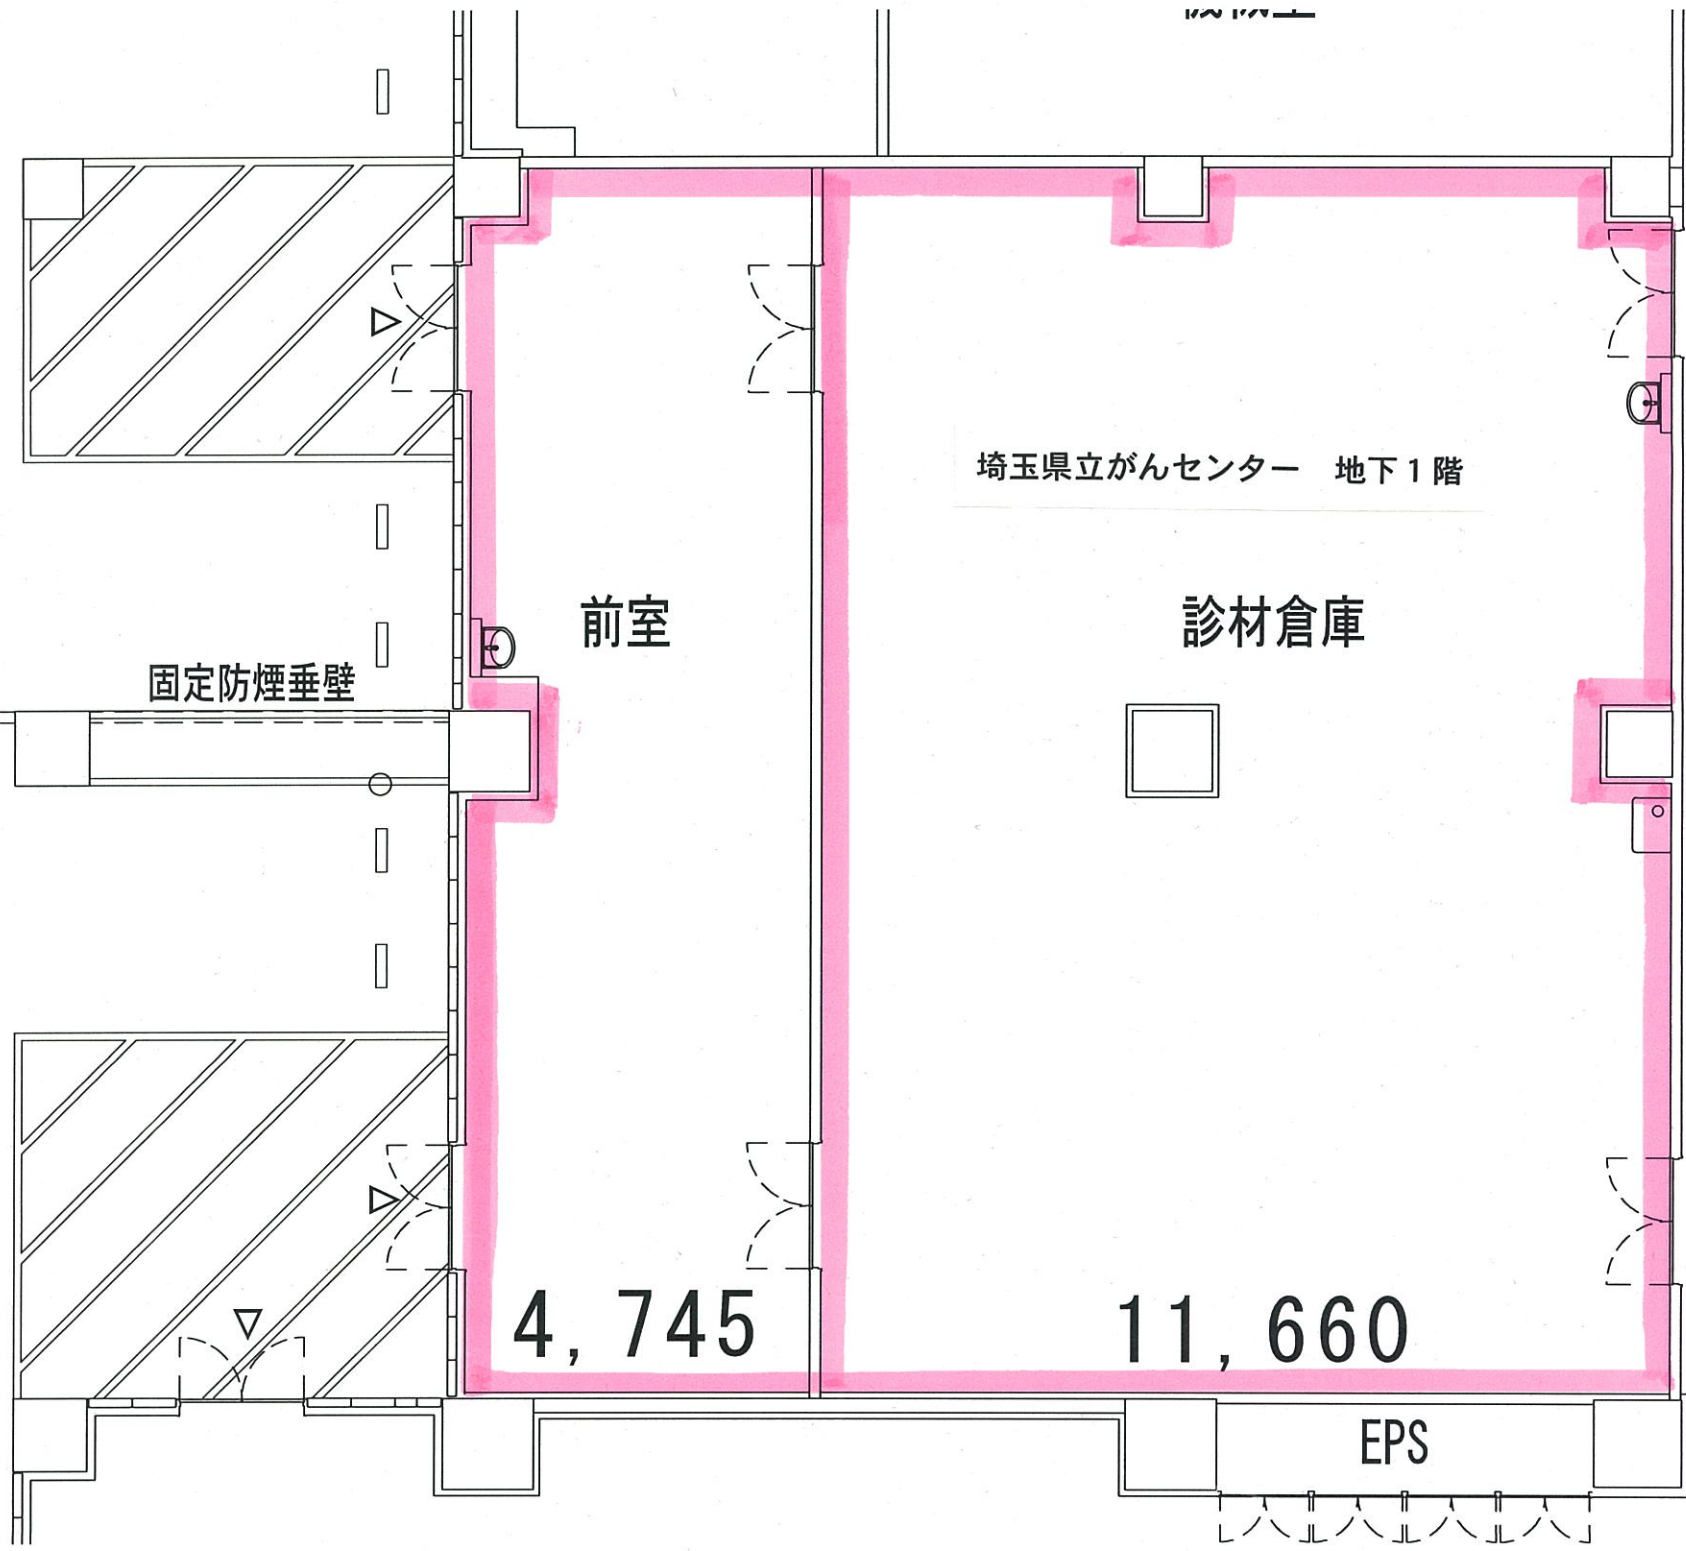

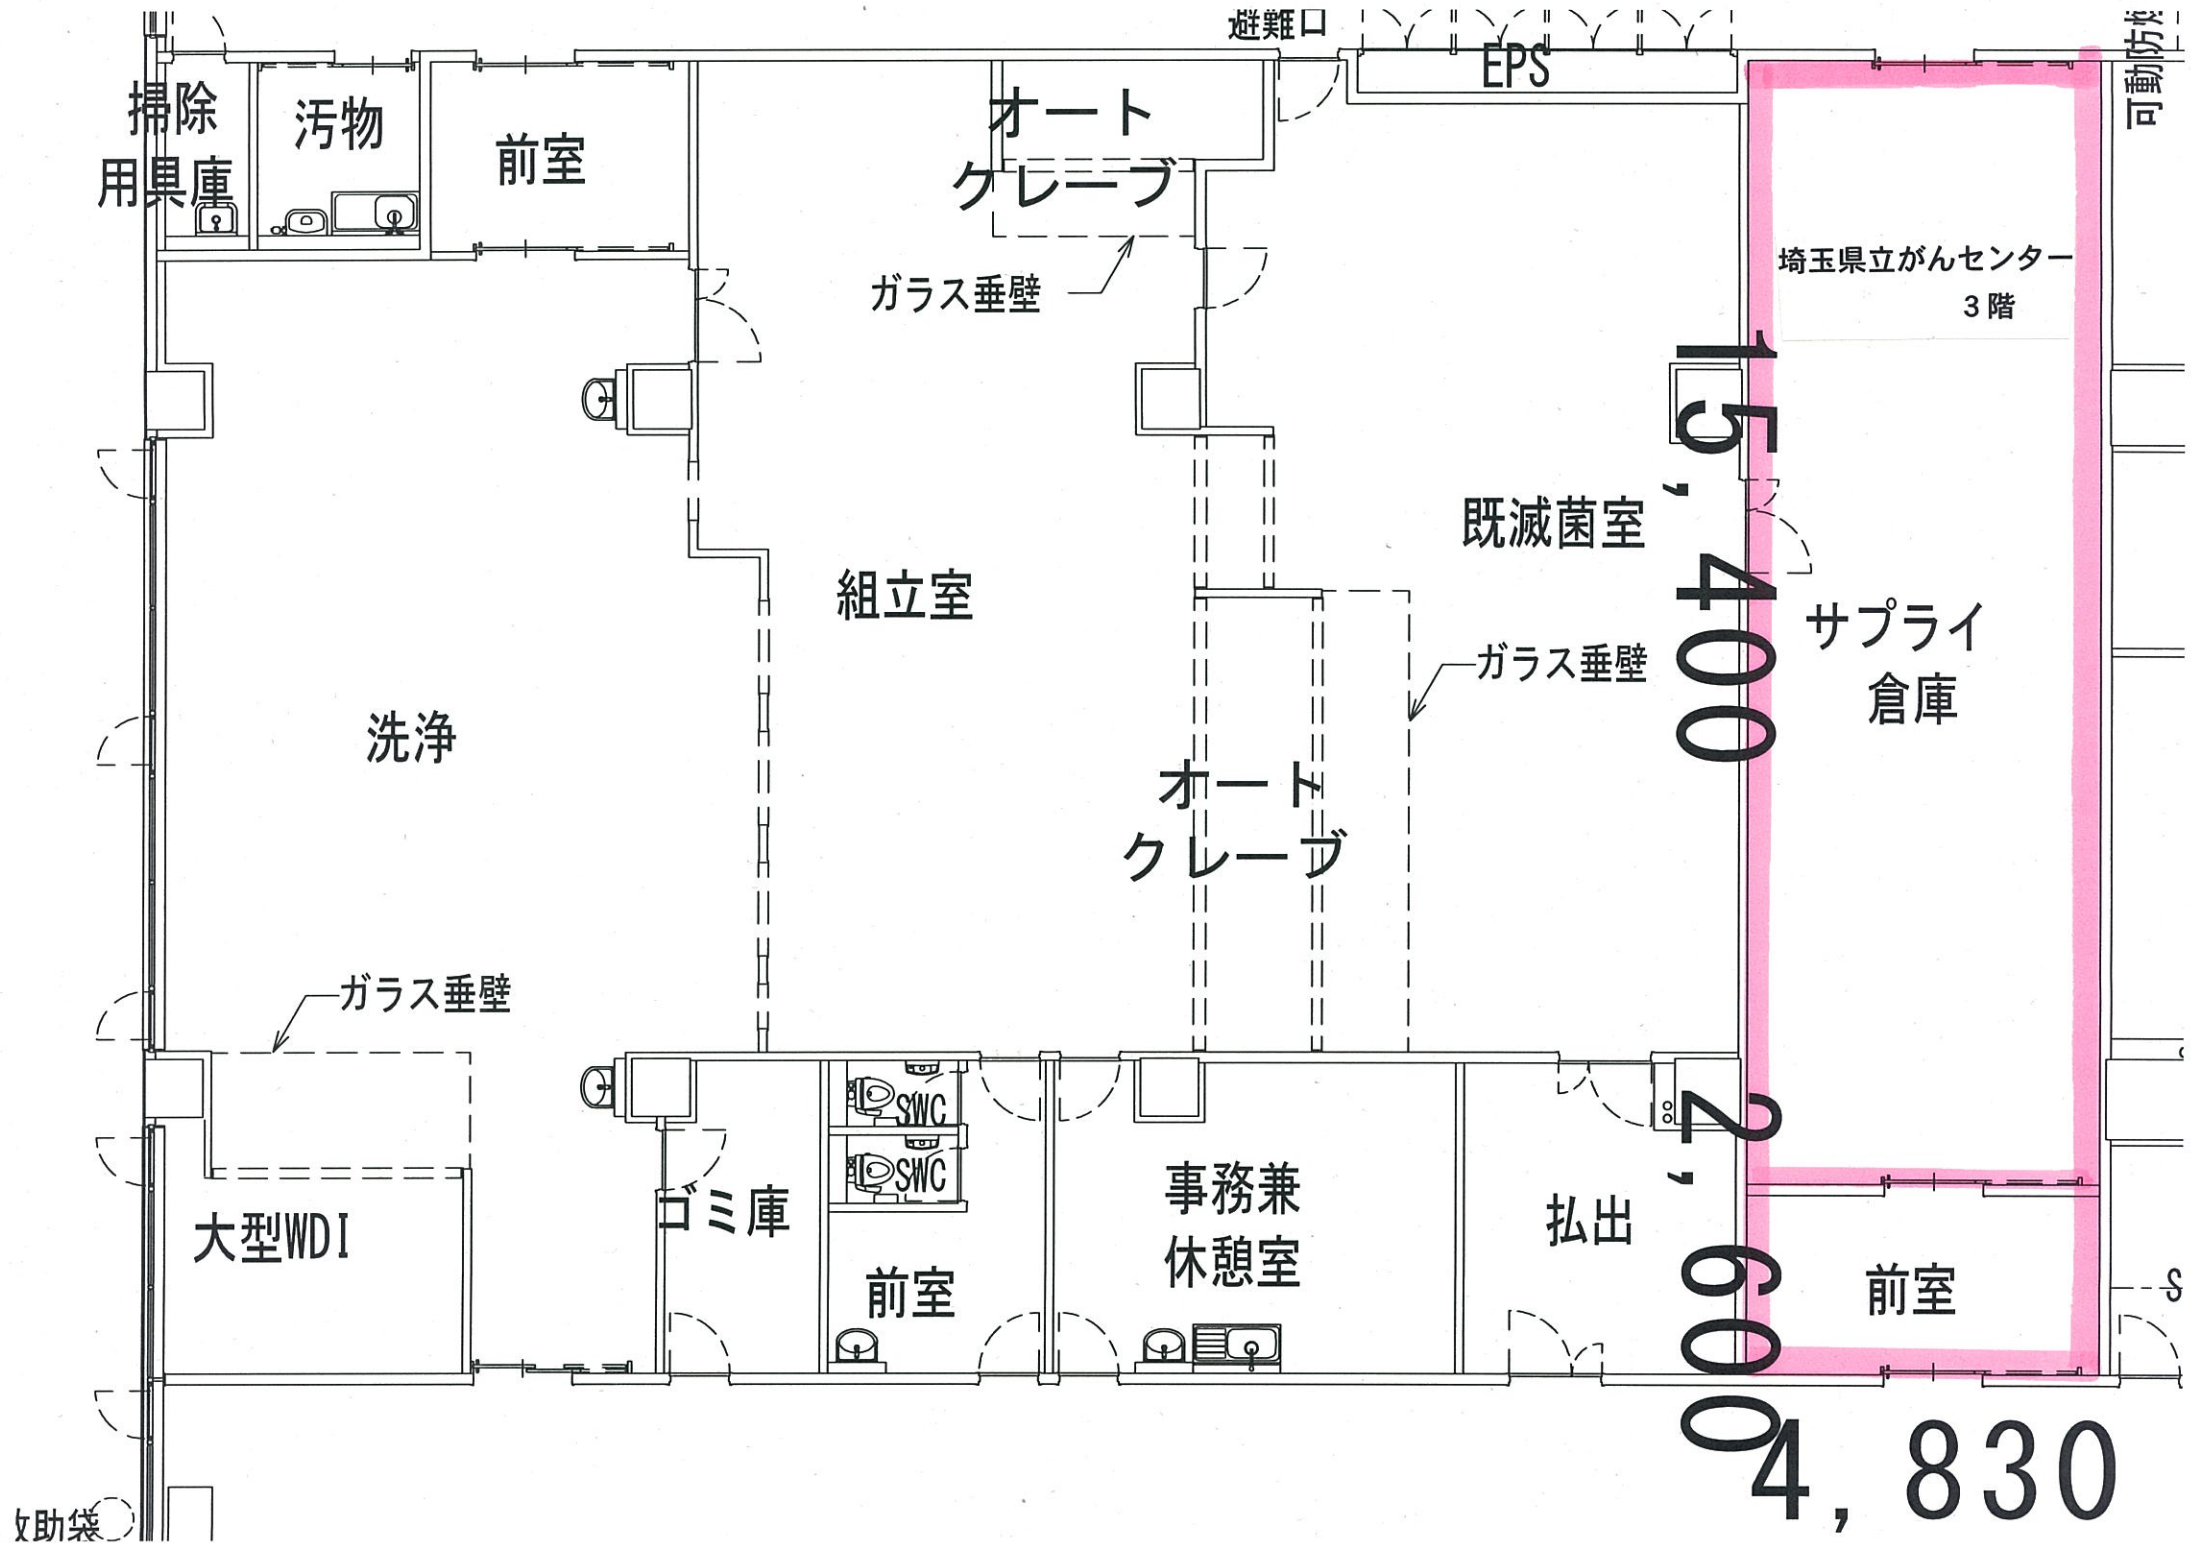

避難口

EPS

可動防壁

清掃用具庫

汚物

前室

オートクレーブ

ガラス垂壁

埼玉県立がんセンター
3階

15,400

既滅菌室

組立室

ガラス垂壁

サプライ
倉庫

洗淨

オートクレーブ

ガラス垂壁

2,600
4,830

大型WDI

ゴミ庫

SWC
SWC

事務兼
休憩室

拡出

前室

前室

女助袋