

業務概要

業務名称：精神医療センターエネルギー棟受変電設備ほか改修工事設計業務委託

業務場所：北足立郡伊奈町小室818-2

履行期間：契約日から令和4年2月28日まで


業務概要：エネルギー棟の受変電設備改修工事実施設計一式

改修概要：劣化部品の交換



- ①真空遮断器（VCB）：1台
- ②高圧電磁接触器（VCS）：1台
- ③進相コンデンサ（SC）：3台
- ④直列リアクトル（SR）：3台
- ⑤変圧器（TR）：7台 等

特別業務：・内訳書、数量計算書作成業務（RIBC2使用）

・現地調査業務

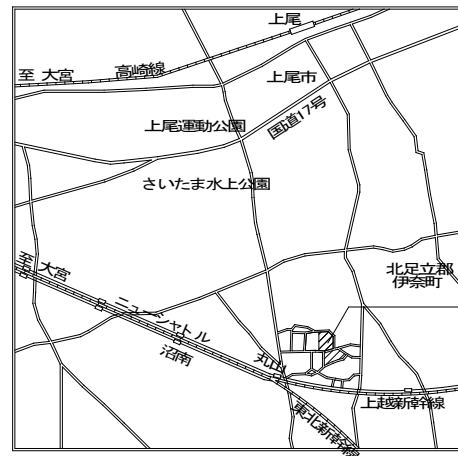

今回対象施設
埼玉県立精神医療センター

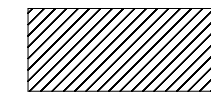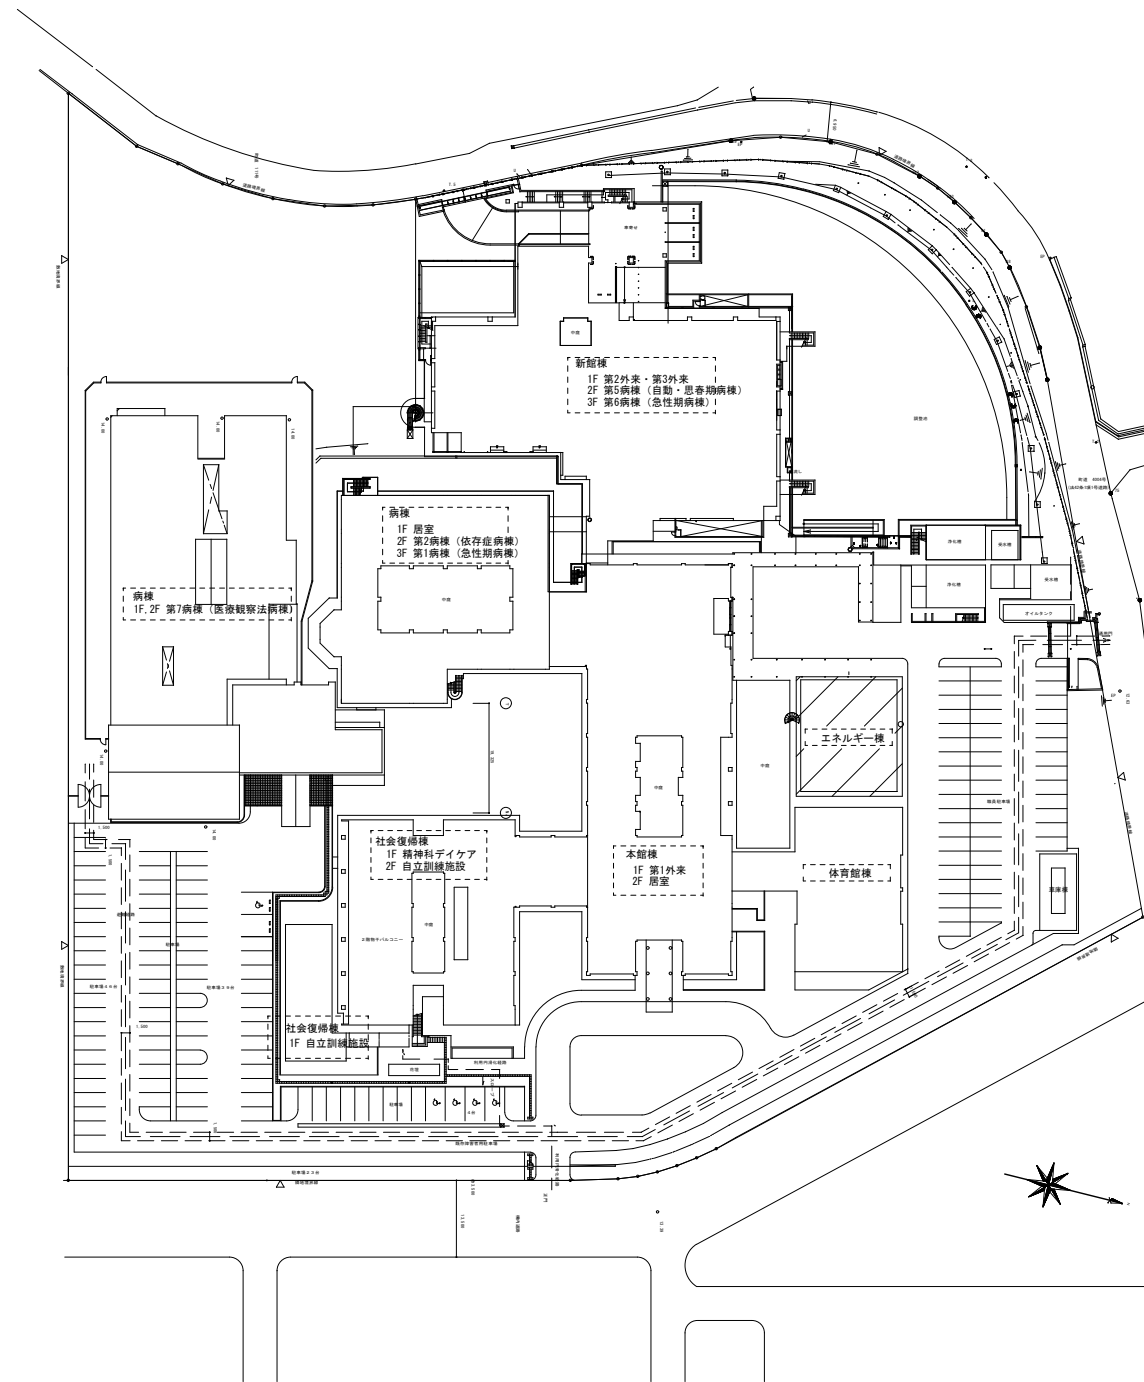

： 今回業務範囲

業務名 精神医療センター エネルギー棟受変電設備ほか改修工事設計業務委託	図面名 業務概要・案内図・配置図（1）	縮尺 -	年月日				本部長	管理幹	主幹	主査	担当	地方独立行政法人埼玉県立病院機構 本部	図番 01
							高窪	瀧澤	成田	紫藤	須賀		

業務概要

業務名称：精神医療センターエネルギー棟受変電設備ほか改修工事設計業務委託

業務場所：北足立郡伊奈町小室 8 1 8 - 2

履行期間：契約日から令和 4 年 2 月 2 8 日まで


業務概要：新館棟、医療観察法病棟の入退室管理設備改修工事実施設計一式

改修概要：配線を再利用した機器（カードリーダー等）の交換。



既設メーカー以外で配線再利用した工事は可能か検討を行う。

特別業務：・内訳書、数量計算書作成業務（RIBC2使用）

・現地調査業務

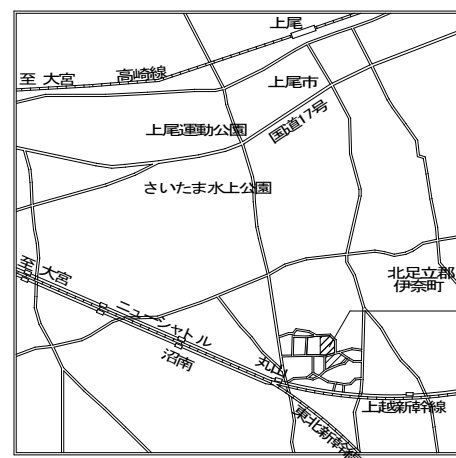

今回対象施設
埼玉県立精神医療センター

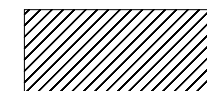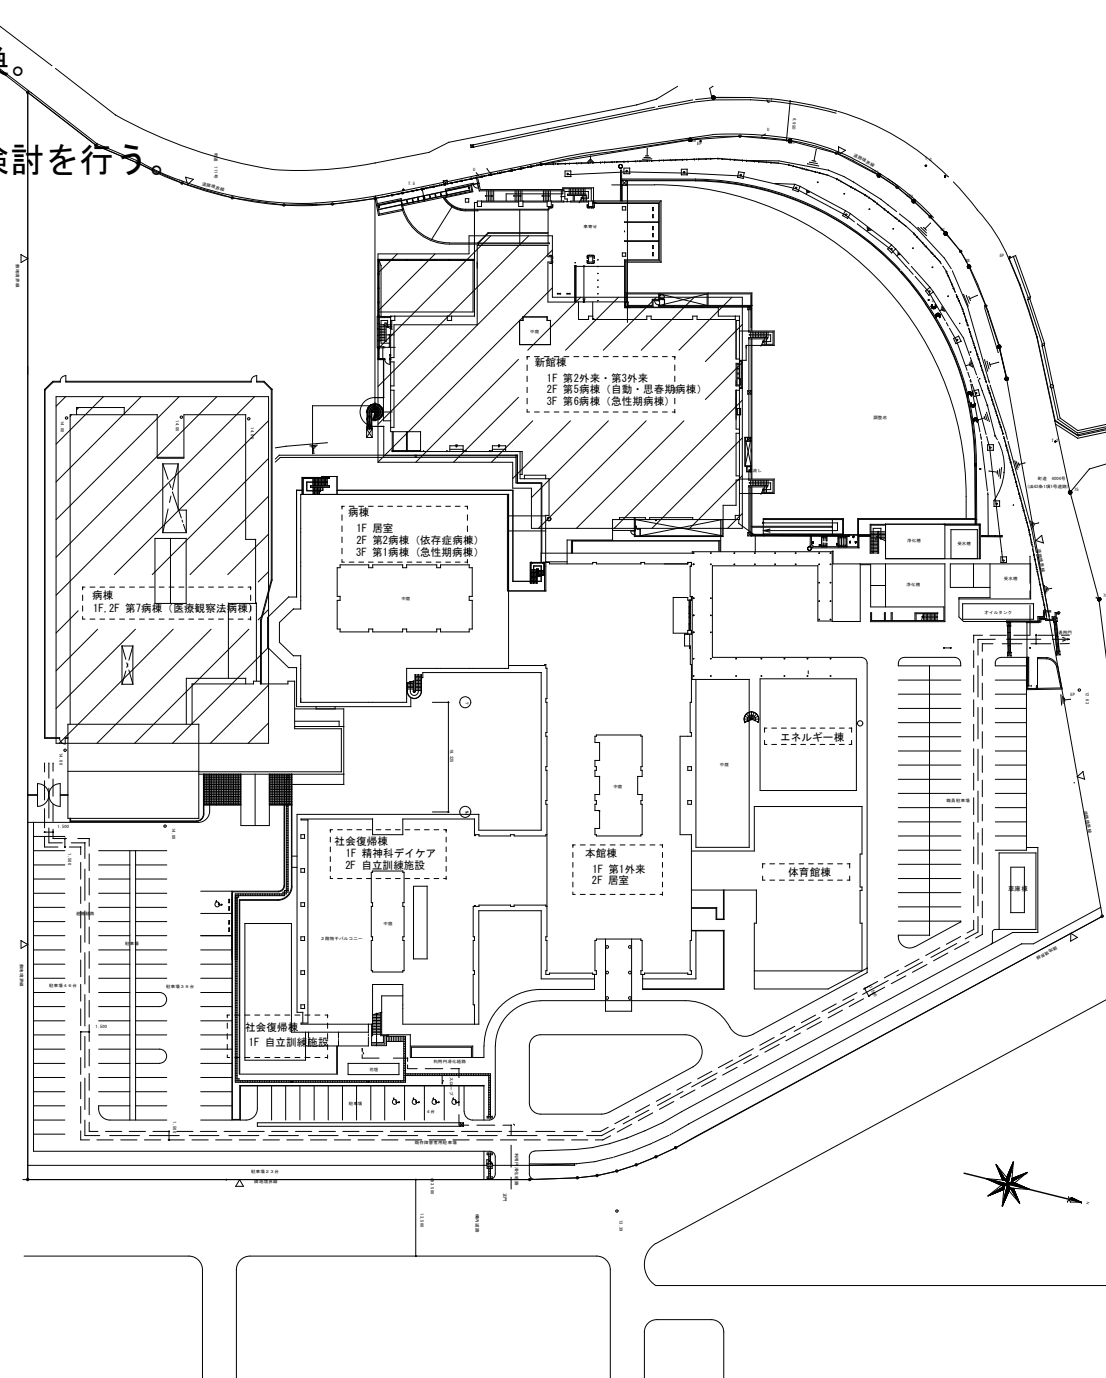

：今回業務範囲

業務名	図面名	縮尺	年月日	担当					図番	
				本部長	管理幹	主幹	主査	担当		
精神医療センター エネルギー棟受変電設備ほか改修工事設計業務委託	業務概要・案内図・配置図(2)	-		高窪	瀧澤	成田	紫藤	須賀	地方独立行政法人埼玉県立病院機構 本部	02

業務概要

業務名称：精神医療センターエネルギー棟受変電設備ほか改修工事設計業務委託

業務場所：北足立郡伊奈町小室 8 1 8 - 2


履行期間：契約日から令和 4 年 2 月 2 8 日まで

業務概要：新館棟のボイラー設備改修工事実施設計一式



改修概要：ボイラー設備（真空式温水機）の更新：2 台

特別業務：・内訳書、数量計算書作成業務（RIBC2使用）

- ・現地調査業務
- ・石綿含有建材調査業務（1 検体）

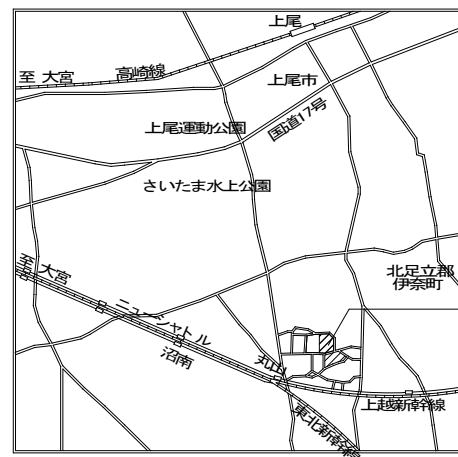

今回対象施設
埼玉県立精神医療センター

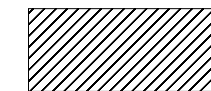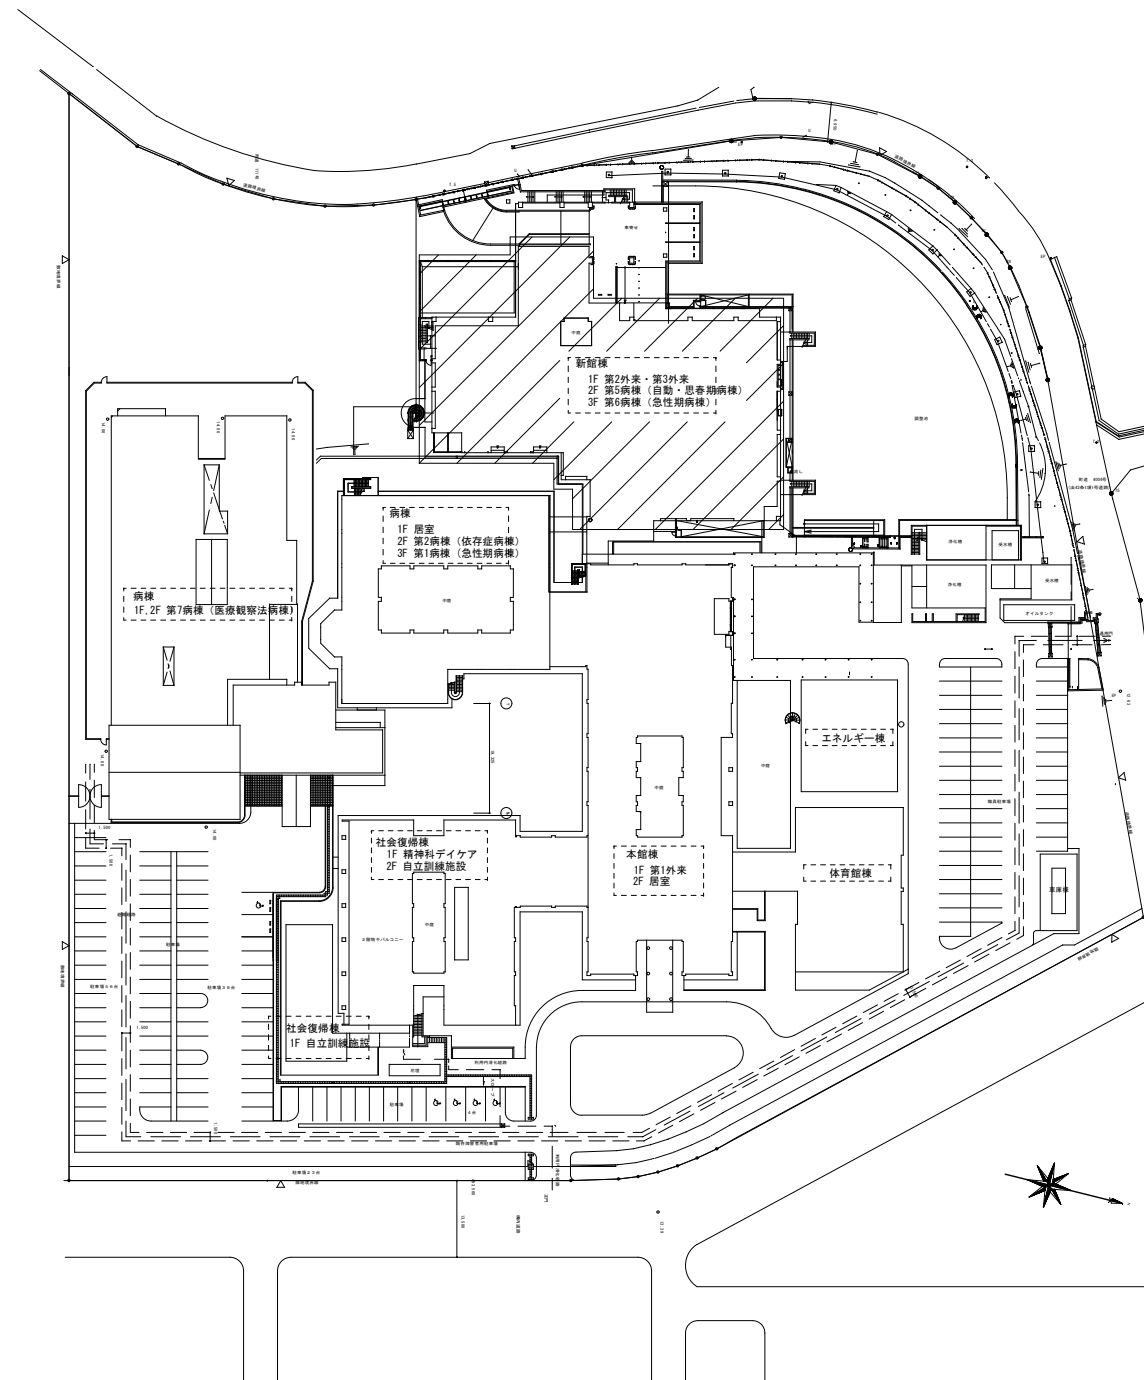

： 今回業務範囲

業務名 精神医療センター エネルギー棟受変電設備ほか改修工事設計業務委託	図面名 業務概要・案内図・配置図（3）	縮尺 -	年月日				本部長	管理幹	主 幹	主 査	担 当	地方独立行政法人埼玉県立病院機構 本部	図番 03
							高窪	瀧澤	成田	紫藤	須賀		