循環器・呼吸器病センター実験検査棟吸収式冷温水発生機改修工事ほか設計業務

業 務 概 要

業務名称	循環器・呼吸器病センター実験検査棟吸収式冷温水発生機改修工事ほか設計業務
業務場所	熊谷市板井１６９６
業務期間	契約日～令和４年３月４日
対象建物	本館棟　13,032.62㎡　ＳＲＣ造　地下１階 地上５階 実験検査棟　425.00㎡　ＲＣ造　地上２階
業務内容	①下記工事に係る実施設計業務一式

・実験検査棟 吸収式冷温水発生機更新
（空調範囲及び空調方式の見直しを含む）

・本館棟 ダムウェーター（１階外来採血室から２階検査室間）更新
（行政事前協議等確認申請に関する業務を含む）

②内訳書数量計算書作成（RIBC2 LITE使用）

③現地調査業務（報告書作成を含む）

④アスベスト定性分析（３検体）

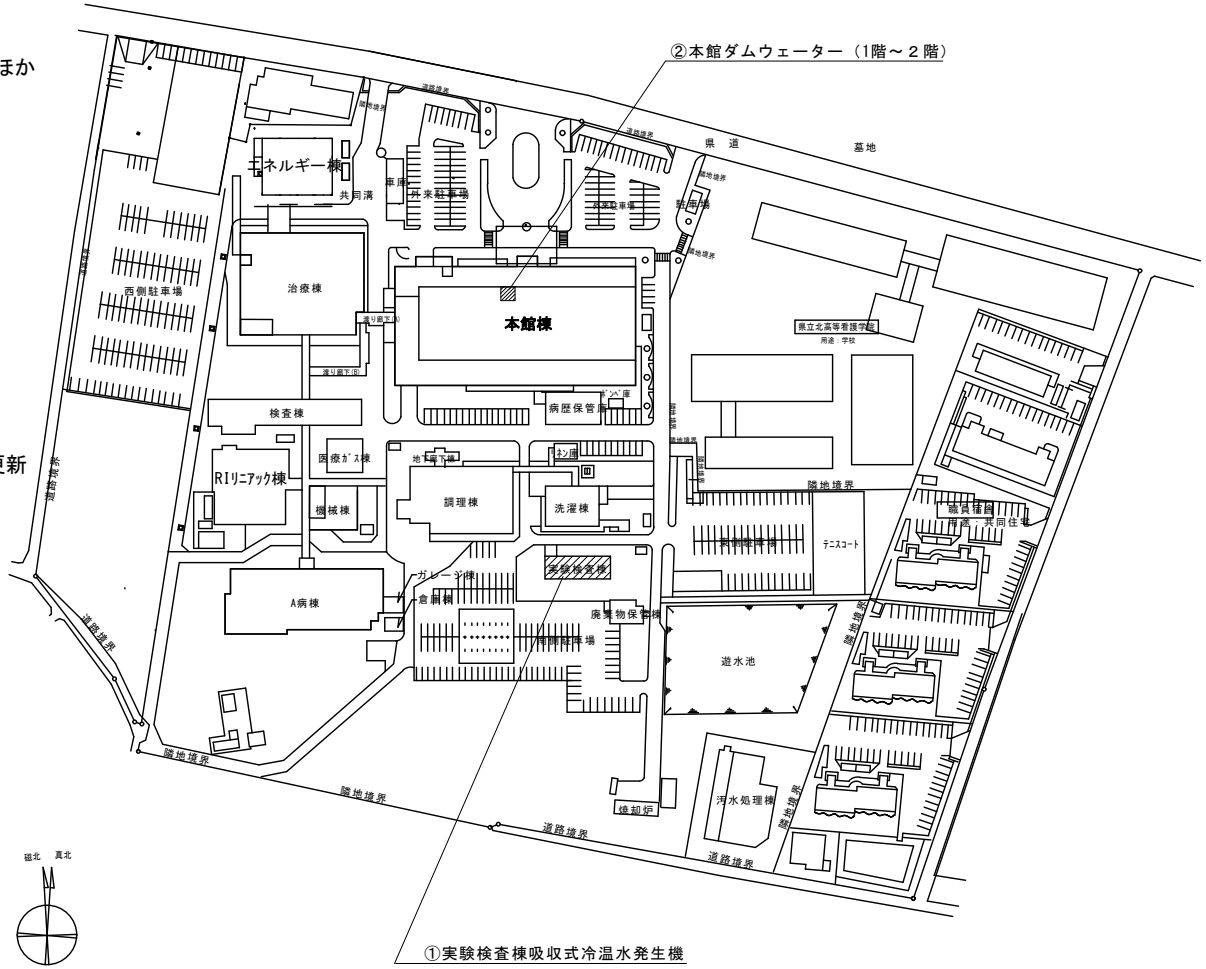

業務範囲を示す

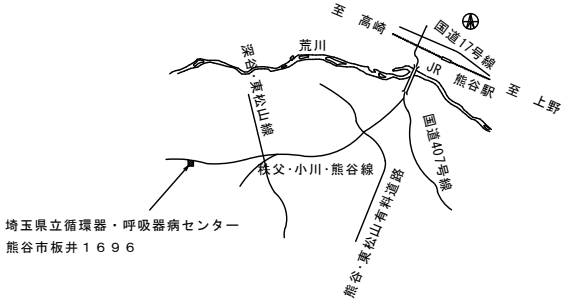

案 内 図

摘要		地方独立行政法人 埼玉県立病院機構 本　部	決 裁 欄	本部長	管理幹	主　幹	主　任	担　当		図面名称 配置図・案内図	縮尺	図面番号 01