

業務概要

業務名称 循環器・呼吸器病センター新館棟リハビリ訓練室移
転改修工事ほか設計業務



対象建物 埼玉県立循環器・呼吸器病センター 新館棟

業務期間 契約日～令和4年2月28日

業務概要

- ・倉庫室をリハビリ訓練室にするための内部改修工
事設計業務（設備工事設計を含む）
- ・上記工事に伴う付属改修工事設計業務

特別業務 内訳書、数量計算書書作成業務（RIBC2使用）
現地調査業務

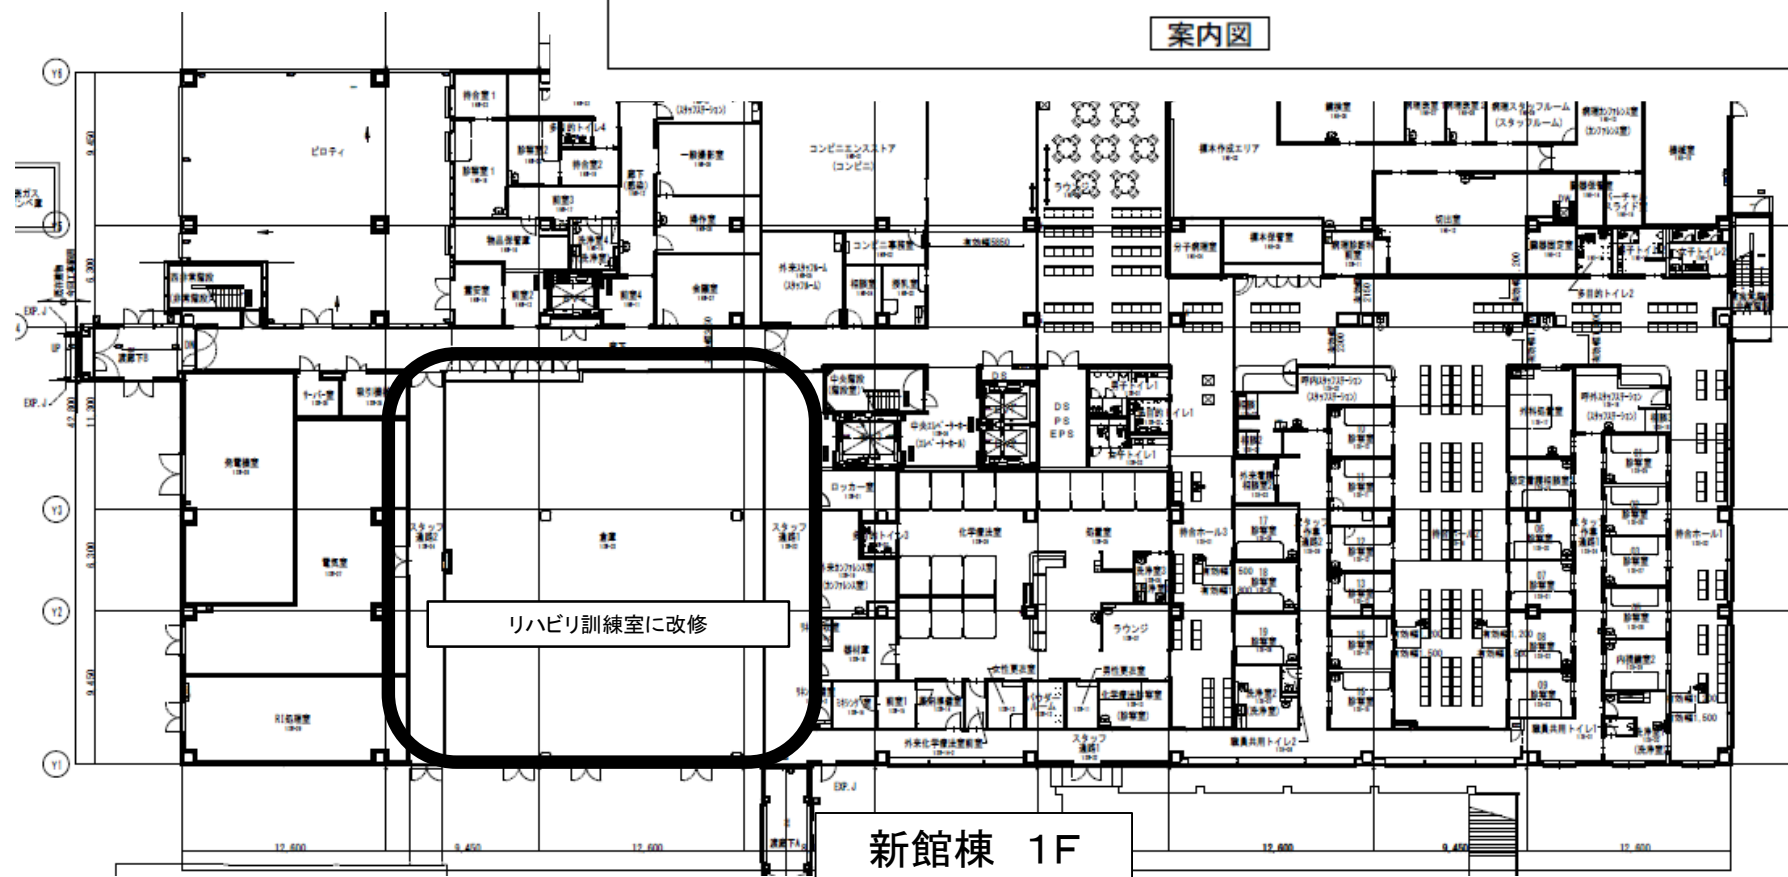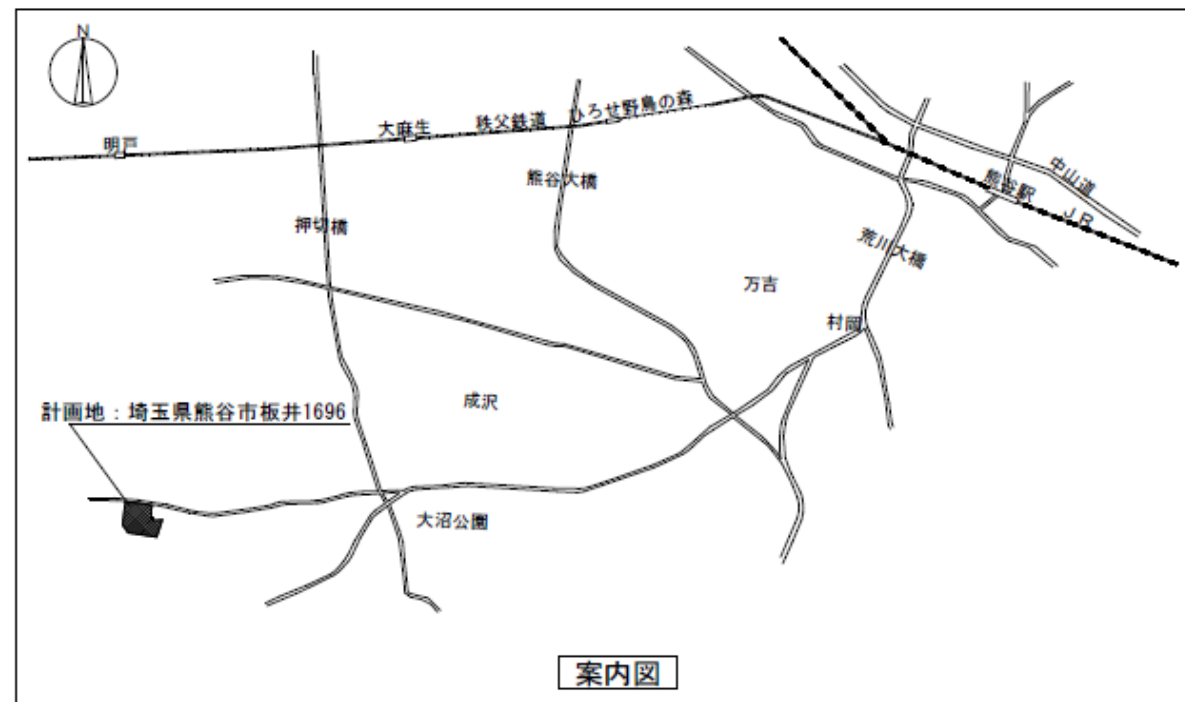

業務概要

業務名称 循環器・呼吸器病センター新館棟リハビリ訓練室移転改修工事ほか設計業務


対象建物 埼玉県立がんセンター 本館棟

業務期間 契約日～令和4年2月28日


業務概要

- ・ セミナー室・図書情報室を相談室に変更にするための内部改修工事設計業務（設備工事設計を含む）
- ・ 上記付属工事に伴う改修工事設計業務

特別業務 内訳書、数量計算書書作成業務（RIBC2使用）
現地調査業務

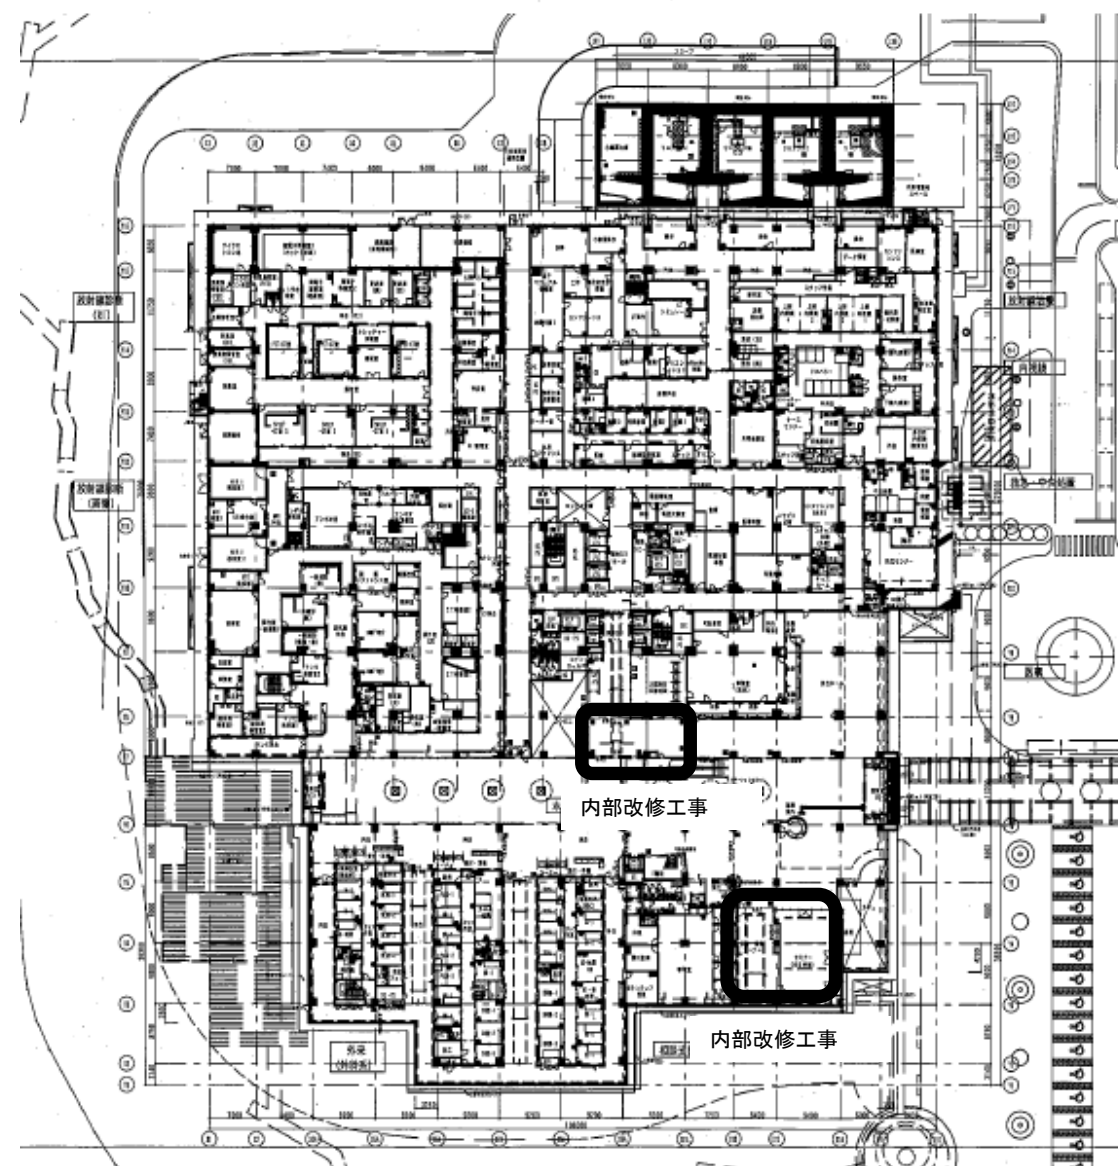

1F平面図

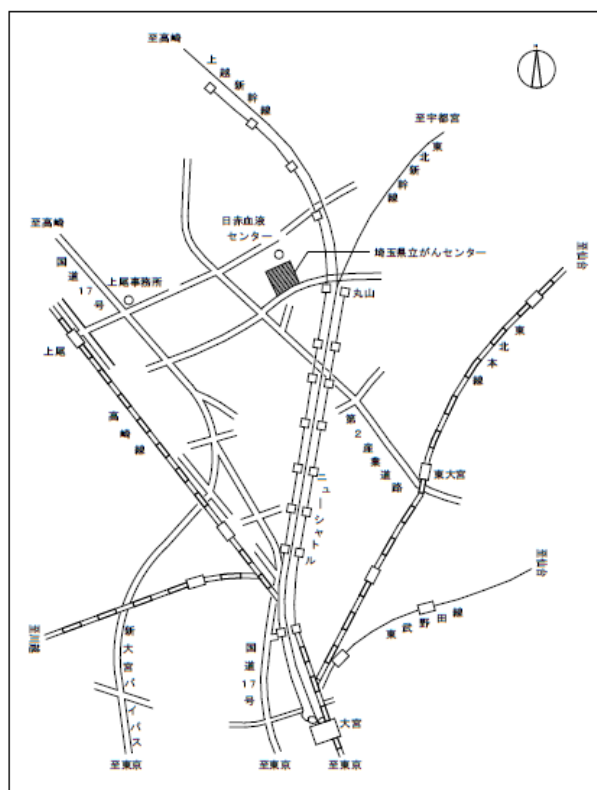

案内図