


埼玉県立小児医療センター
院外洗濯業務

| 図 面 目 録 | | |
|-----------|---------------|-----|
| 番 号 | 図 面 名 | 葉 数 |
| 1 / 1 1 | 地 下 1 階 平 面 図 | 1 |
| 2 / 1 1 | 1 階 平 面 図 | 1 |
| 3 / 1 1 | 2 階 平 面 図 | 1 |
| 4 / 1 1 | 3 階 平 面 図 | 1 |
| 5 / 1 1 | 4 階 平 面 図 | 1 |
| 6 / 1 1 | 5 階 平 面 図 | 1 |
| 7 / 1 1 | 6 階 平 面 図 | 1 |
| 8 / 1 1 | 9 階 平 面 図 | 1 |
| 9 / 1 1 | 1 0 階 平 面 図 | 1 |
| 1 0 / 1 1 | 1 1 階 平 面 図 | 1 |
| 1 1 / 1 1 | 1 2 階 平 面 図 | 1 |

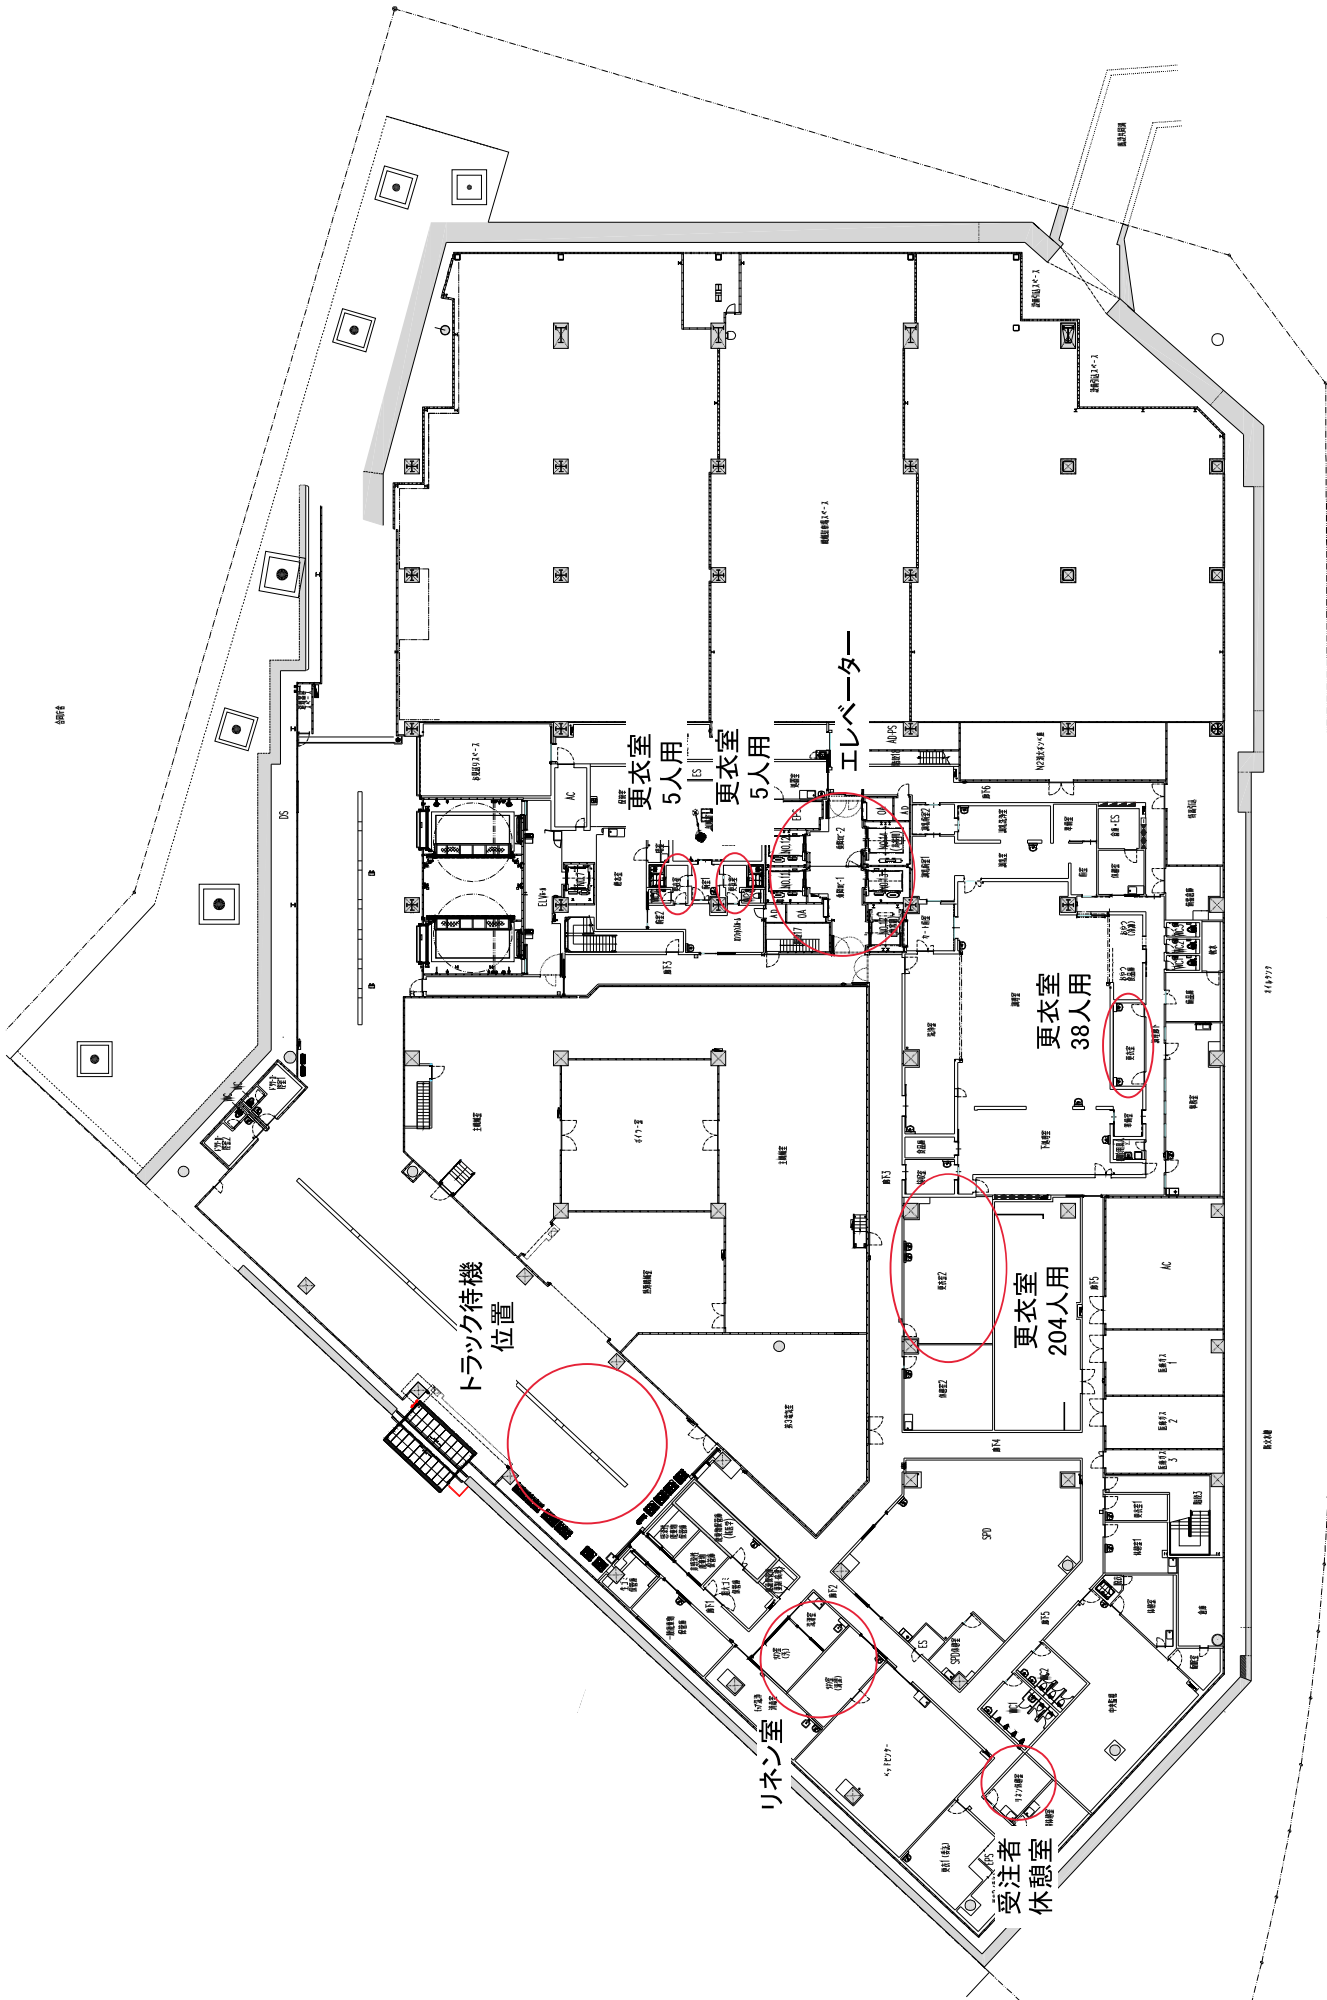

トラック待機
位置

更衣室
5人用

更衣室
5人用


エレベーター


更衣室
204人用

更衣室
38人用

リネン室


受注者
休憩室

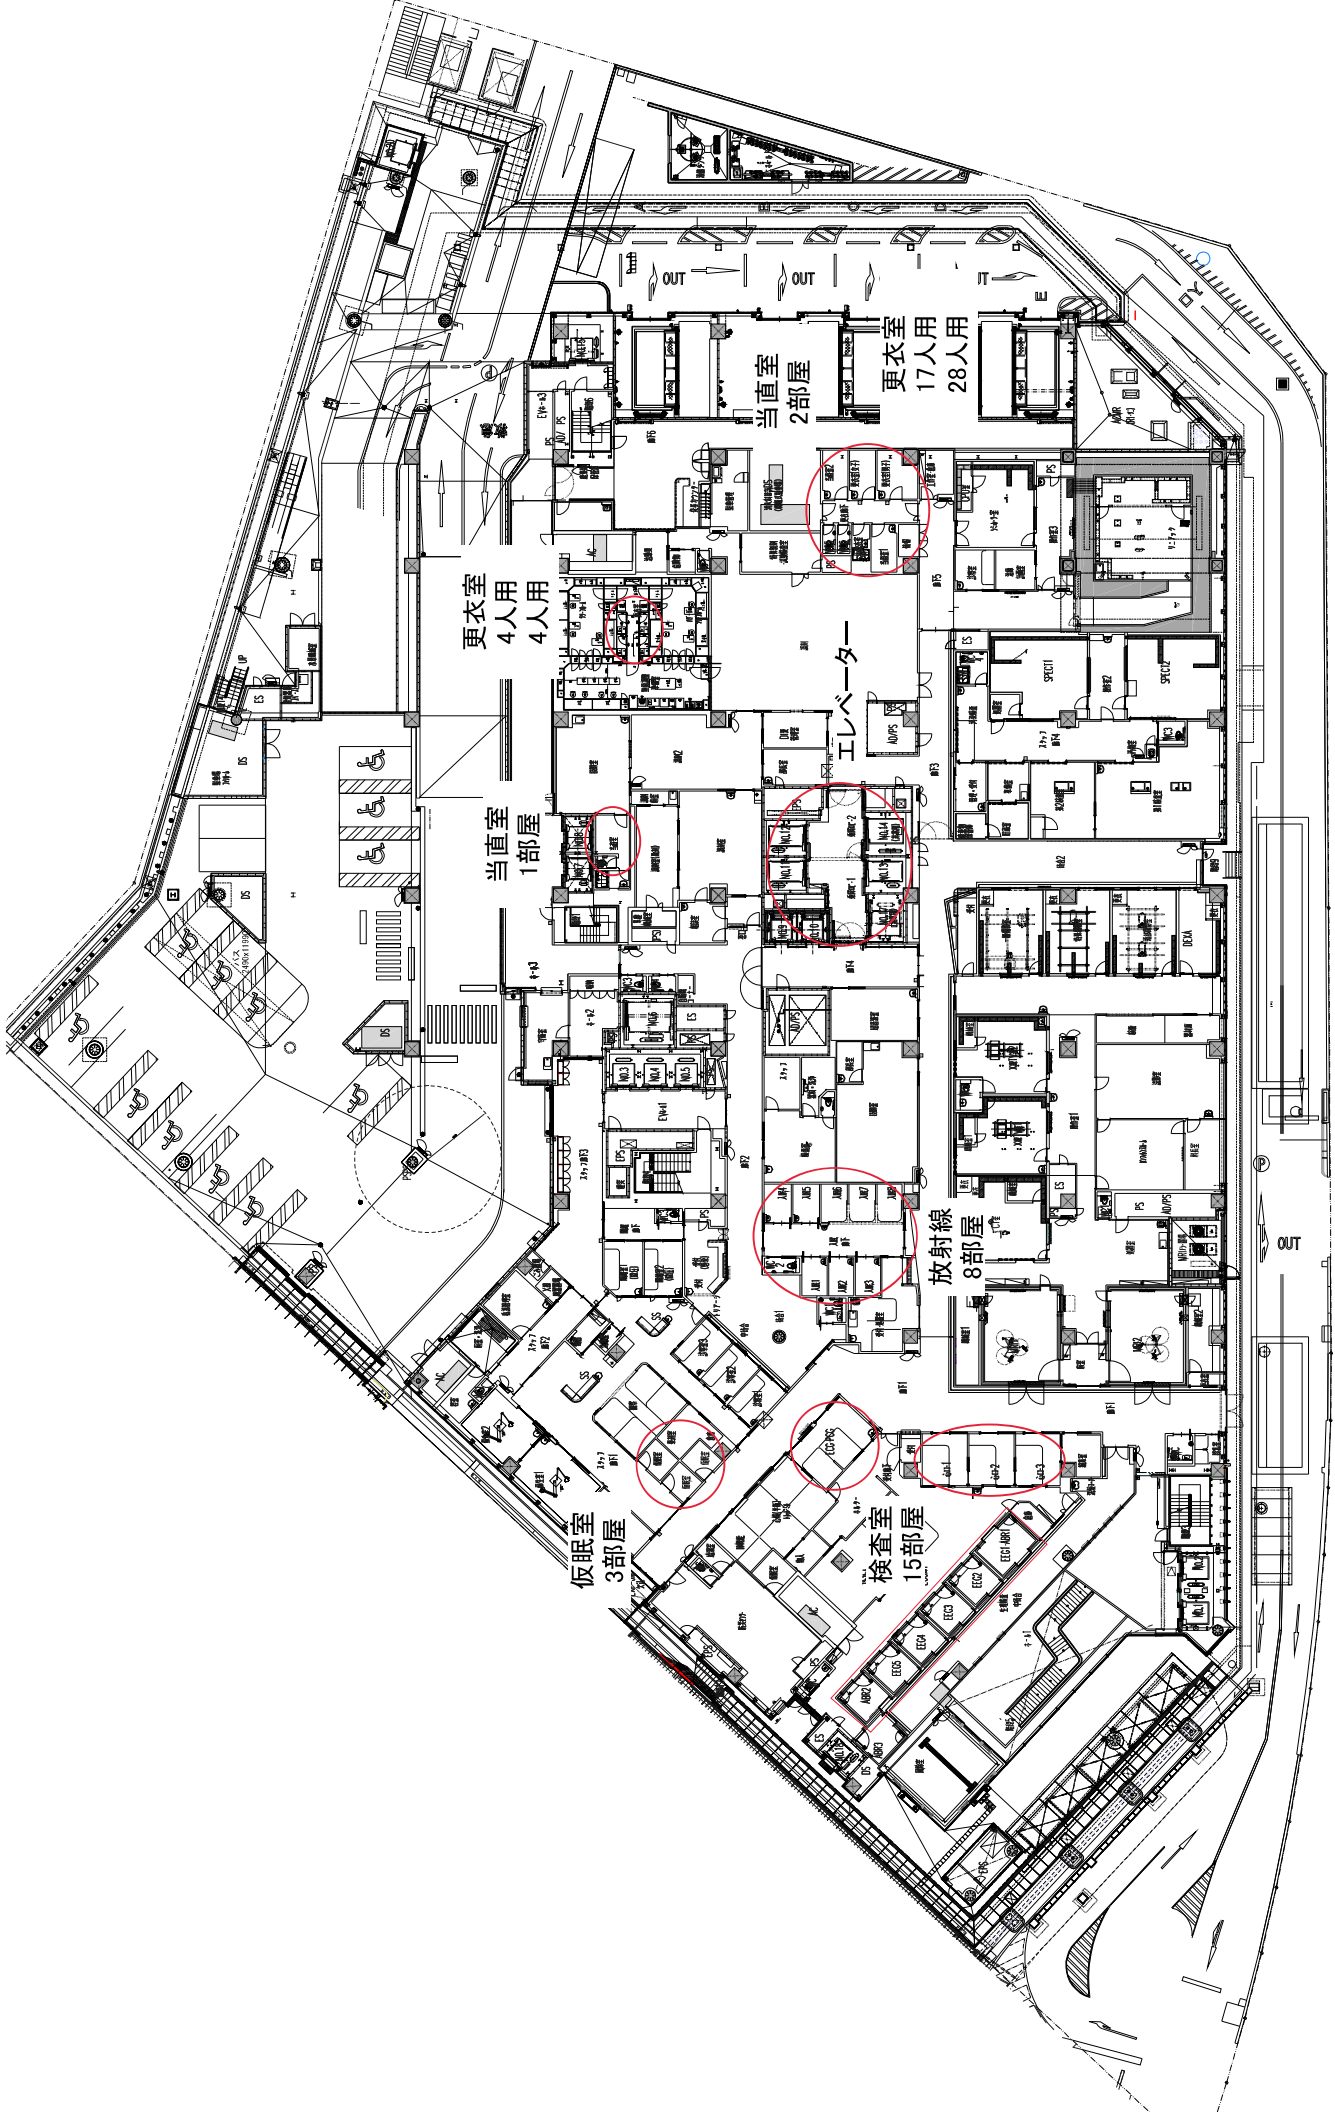

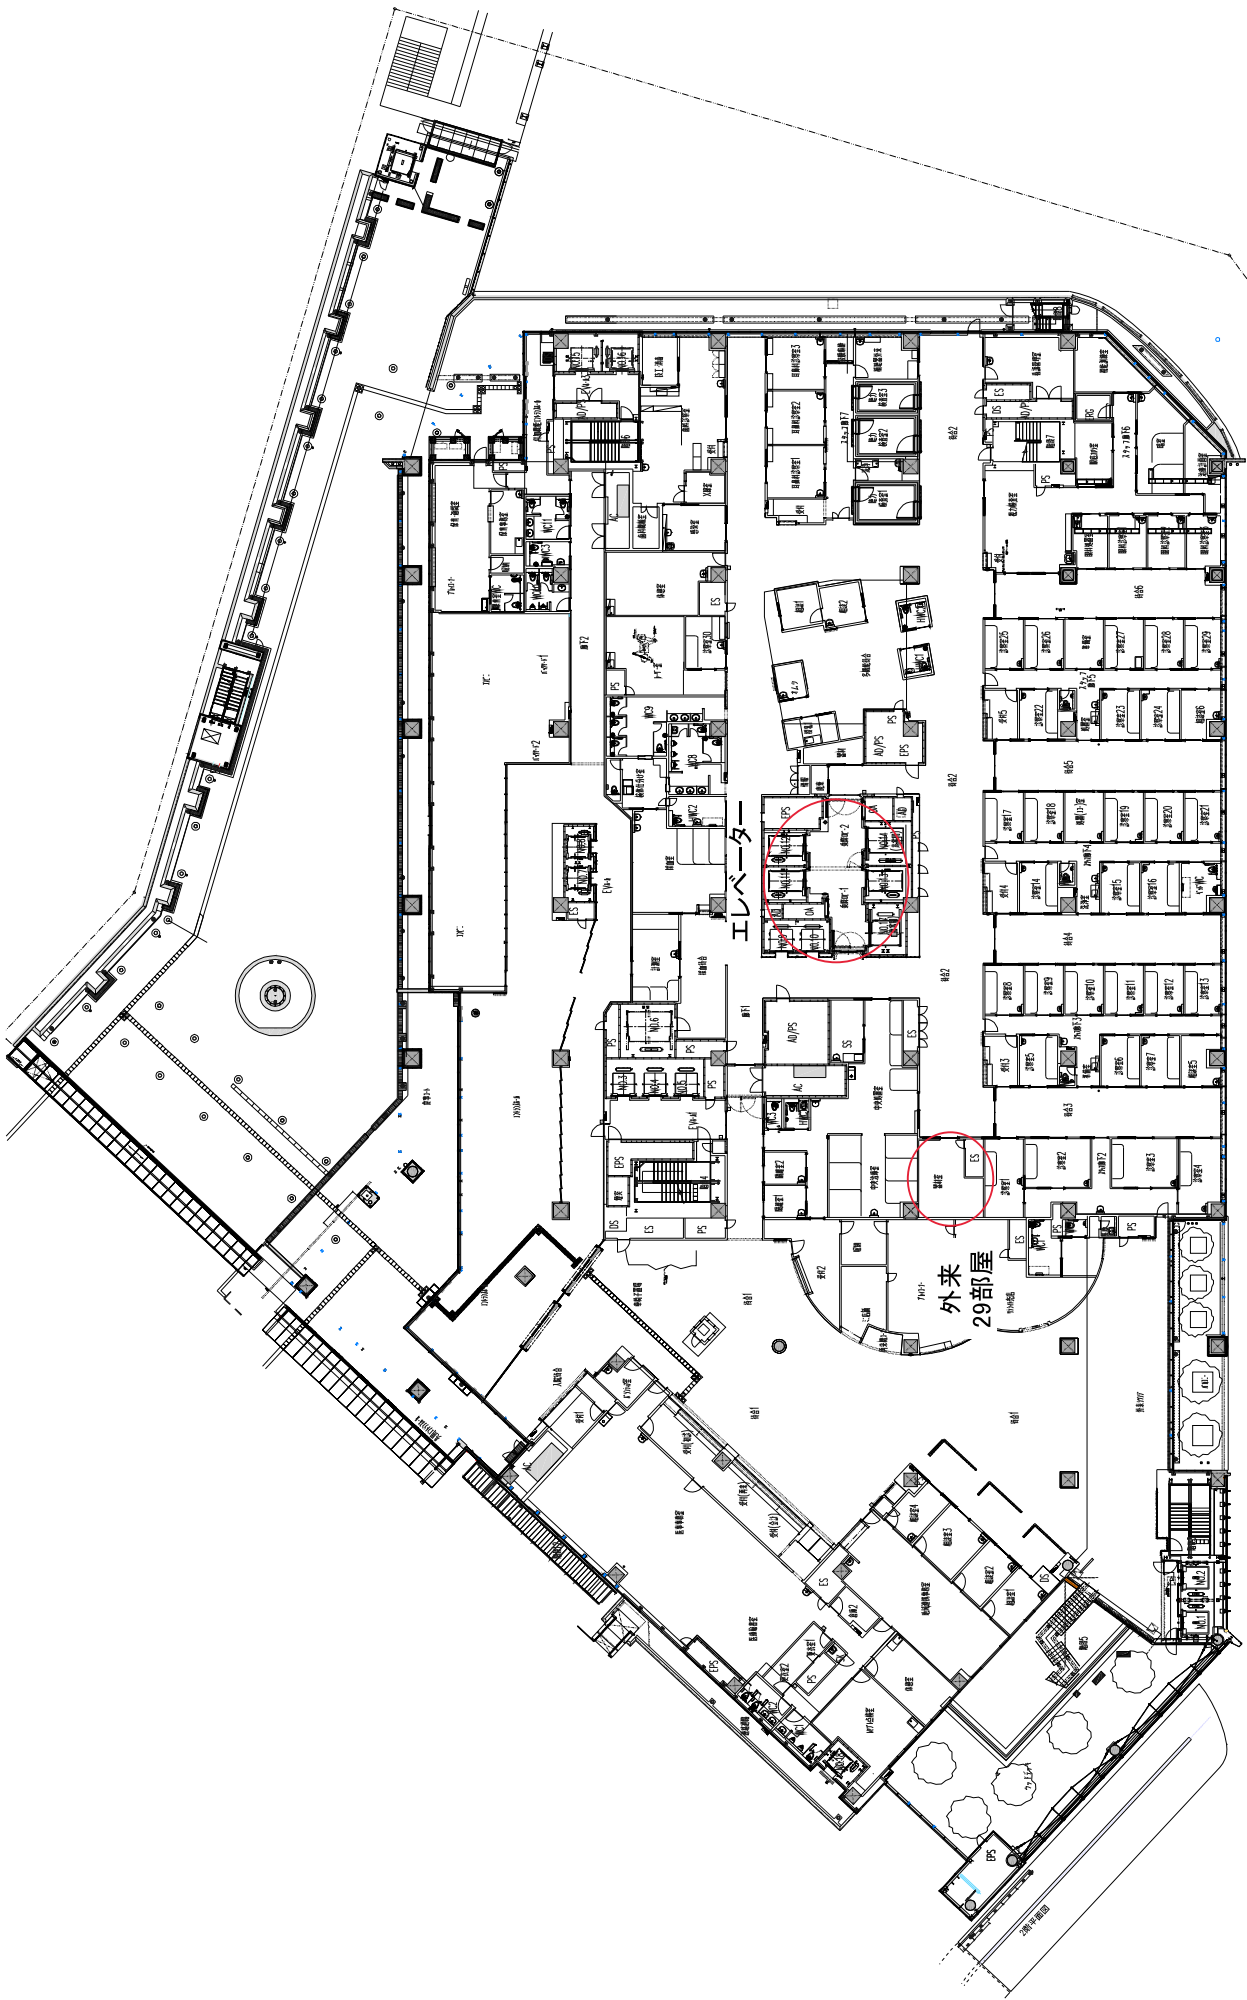

2階 S=1/200



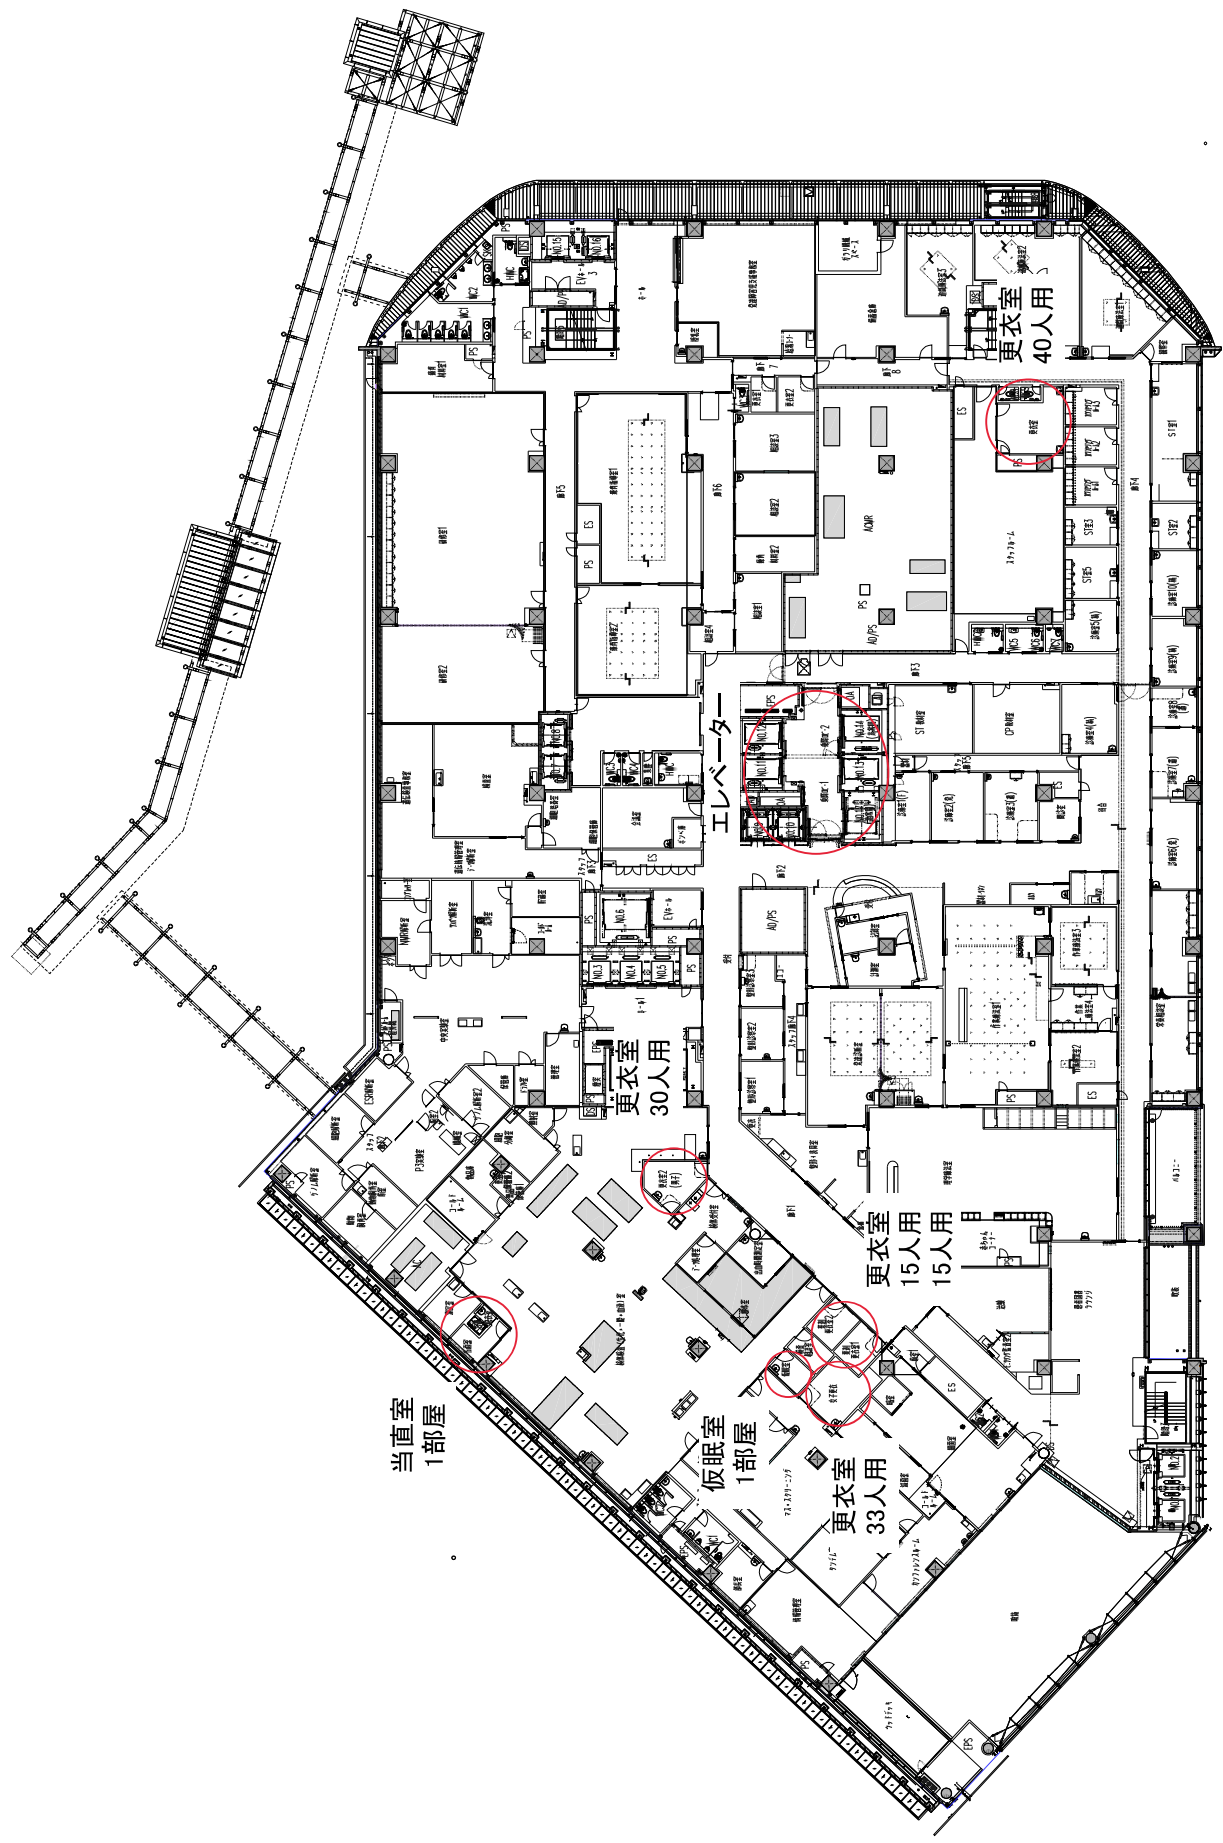

当直室
1部屋

仮眠室
1部屋

更衣室
30人用

更衣室
15人用
15人用

更衣室
33人用

更衣室
40人用

エレベーター

手術室
7部屋

当直室
2部屋

更衣室
50人用
60人用

更衣室
9人用
10人用

更衣室
12人用

更衣室
20人用
40人用

更衣室
48人用
24人用


仮眠室
4部屋

仮眠室
3部屋

清潔・不潔
リネン室


不潔
リネン室

清潔
リネン室

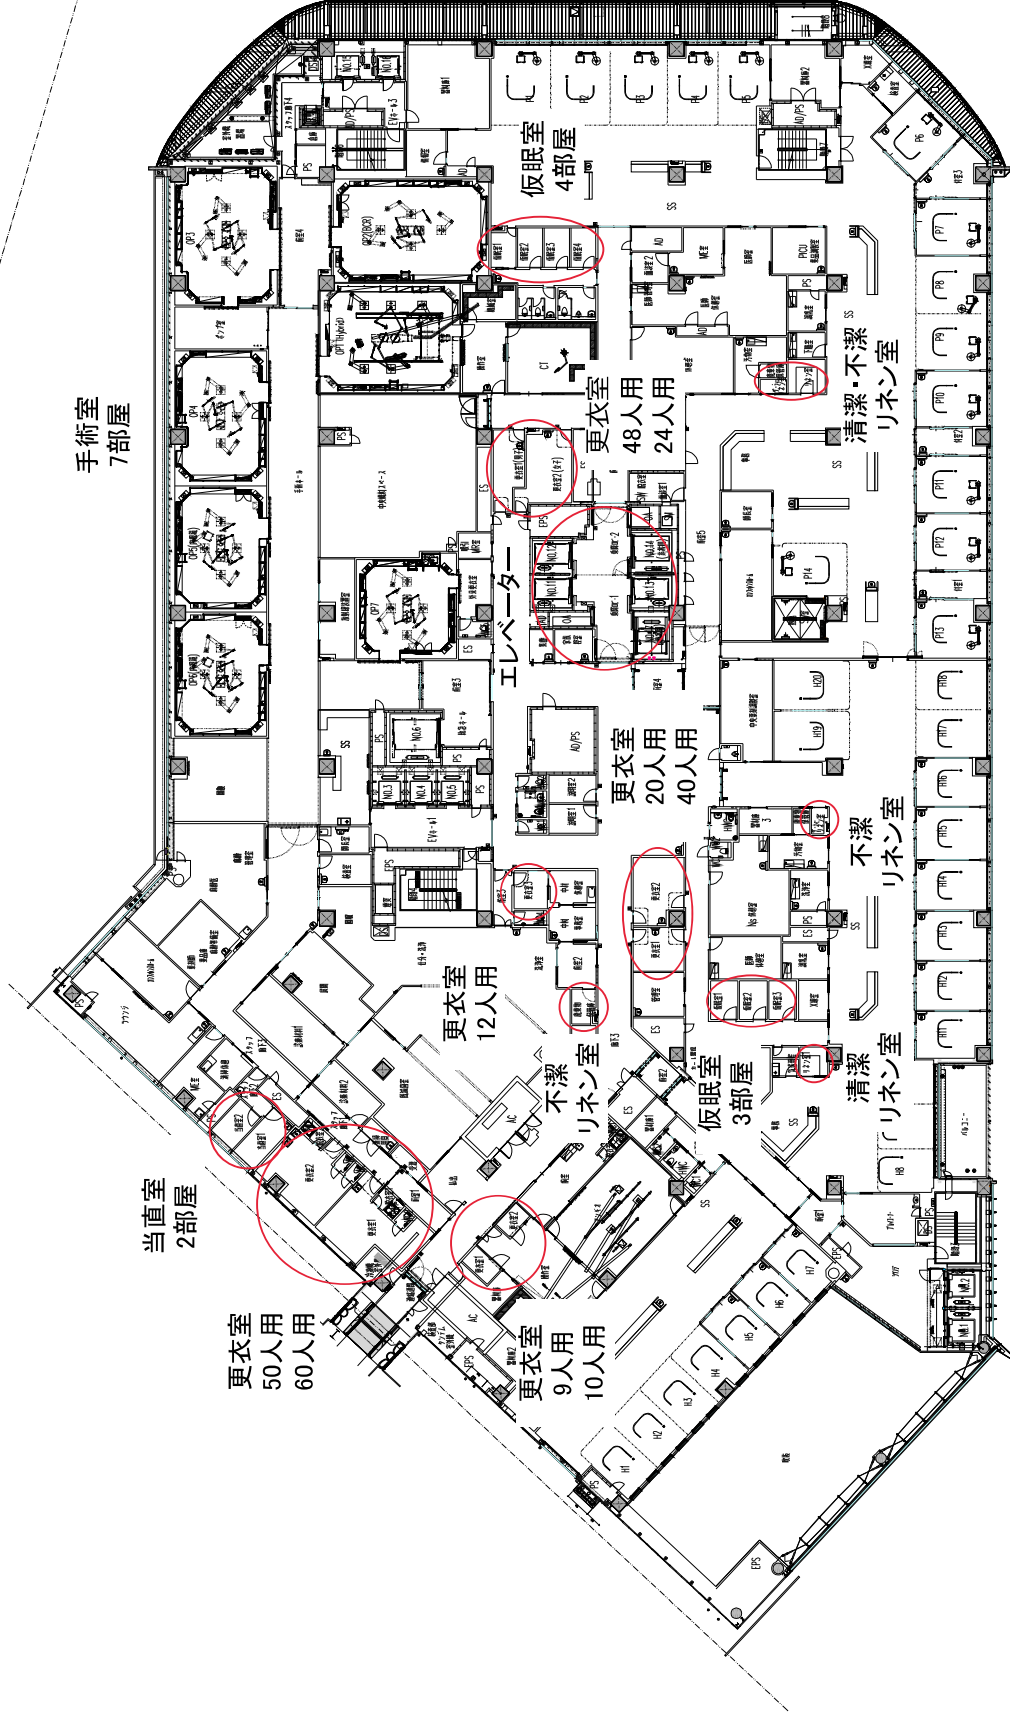

4階

S=1/200

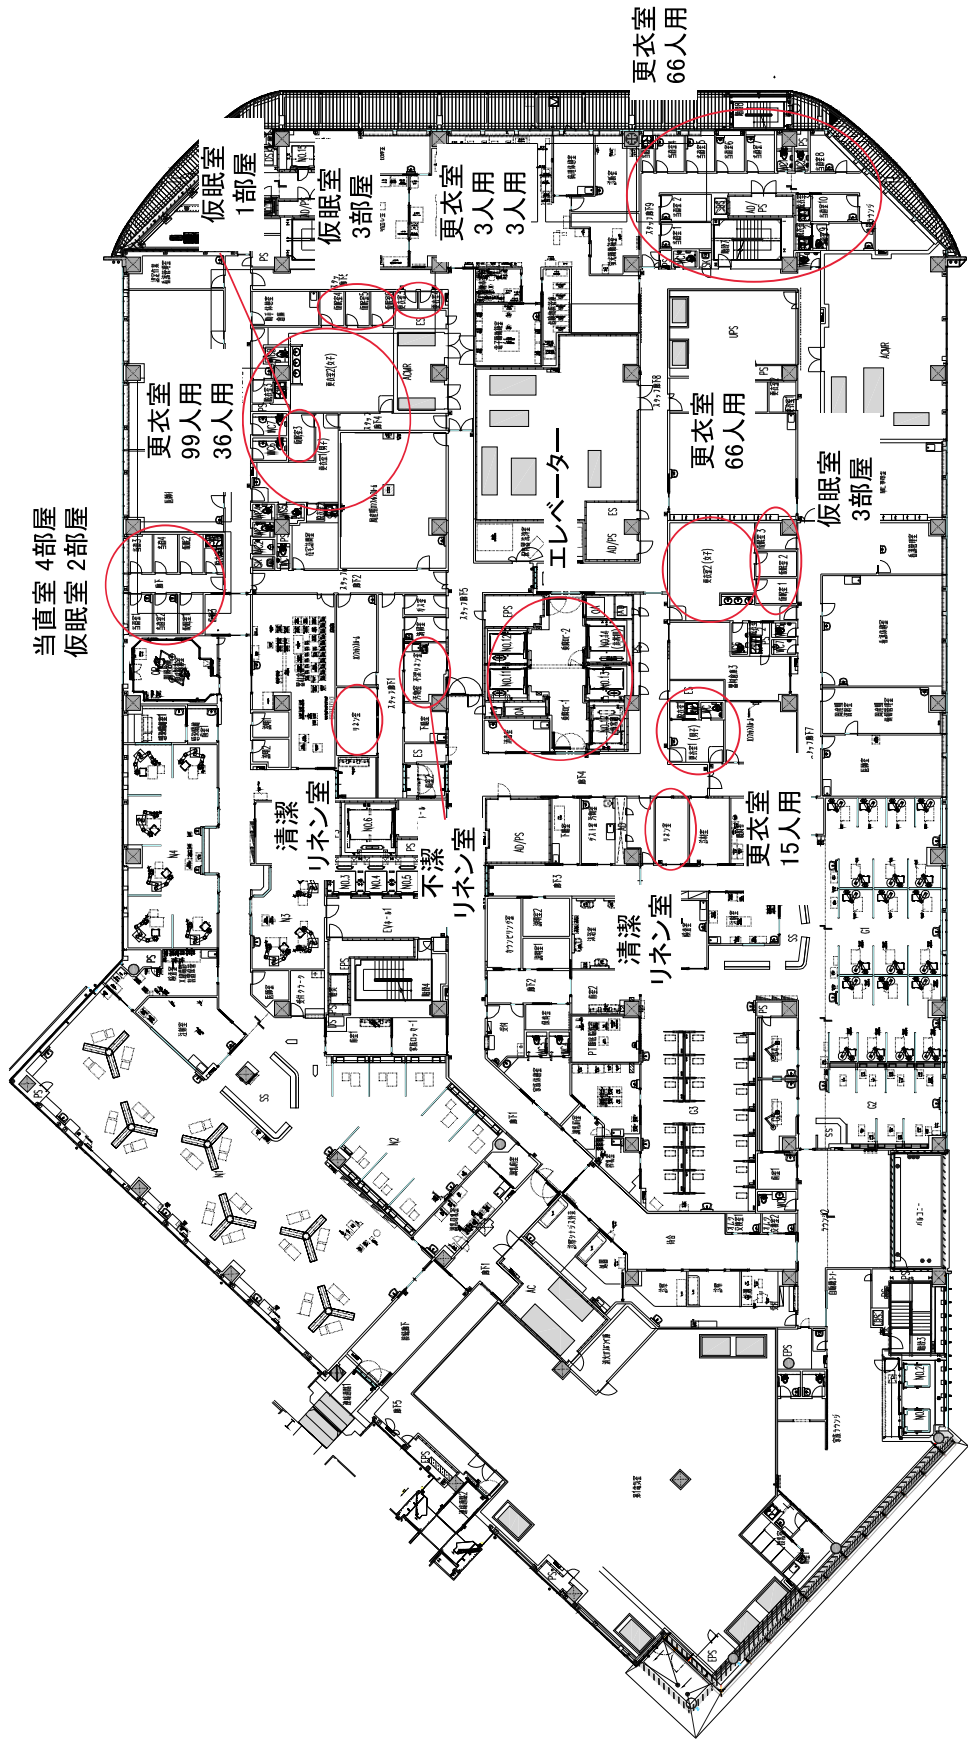

当直室 4部屋
仮眠室 2部屋

更衣室
66人用

仮眠室
1部屋

仮眠室
3部屋

更衣室
3人用
3人用

更衣室
99人用
36人用

更衣室
66人用

仮眠室
3部屋

エレベーター

清潔
リネン室

リネン室

清潔
リネン室


更衣室
15人用




5階



S=1/200

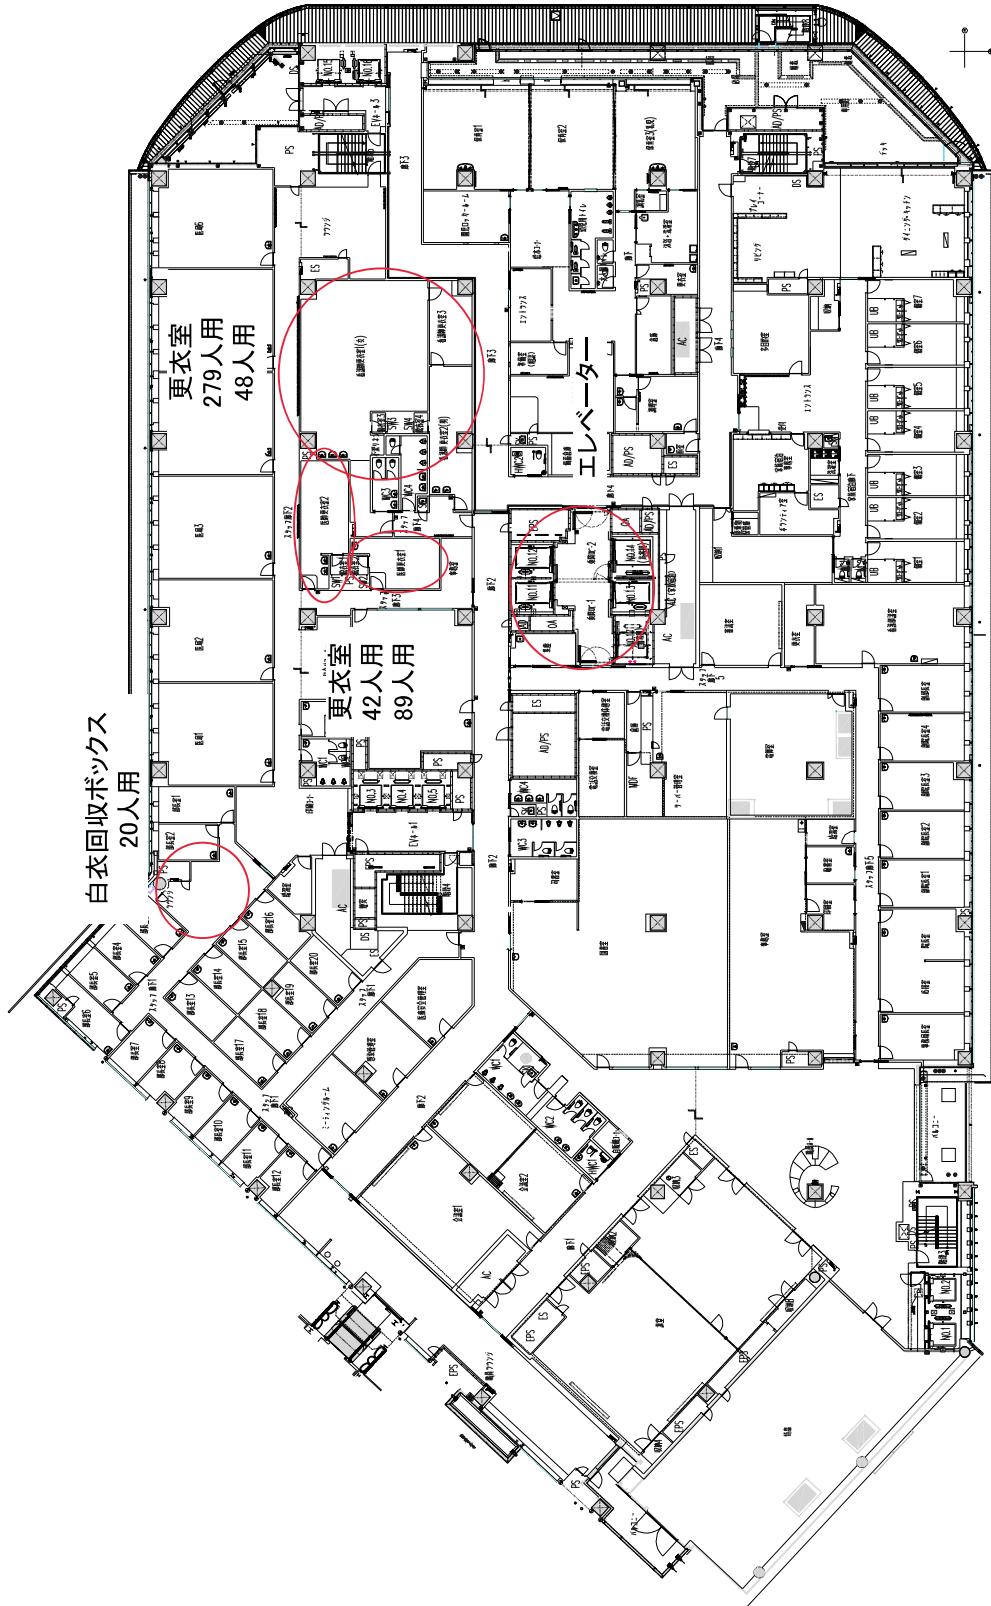



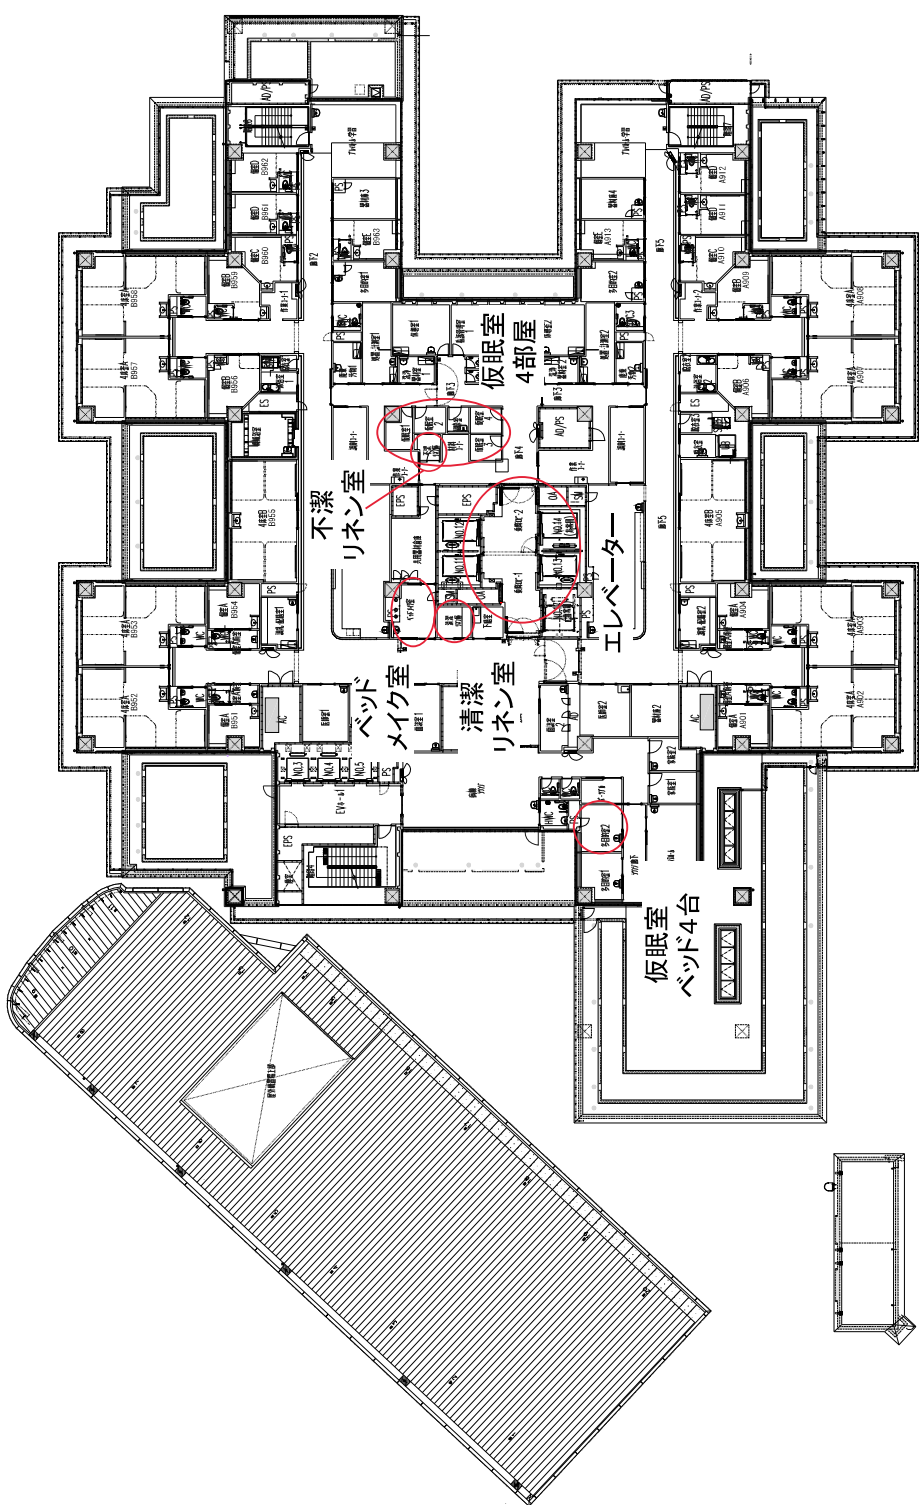



10F
9F
4015



9階 S=1/200

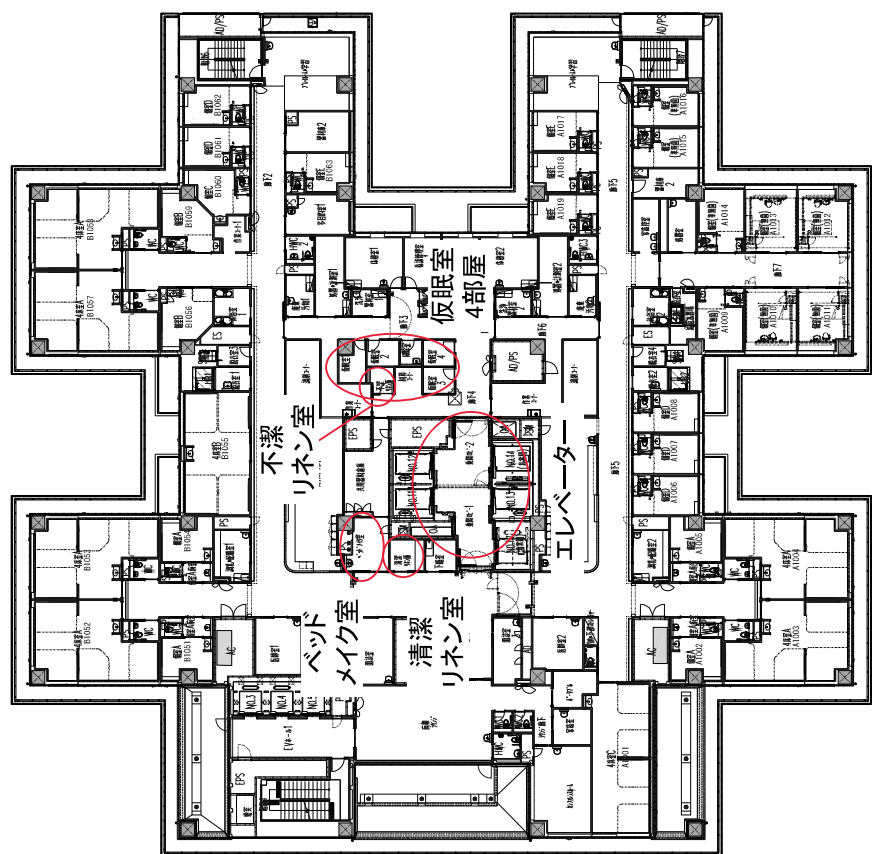

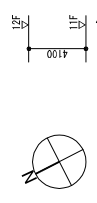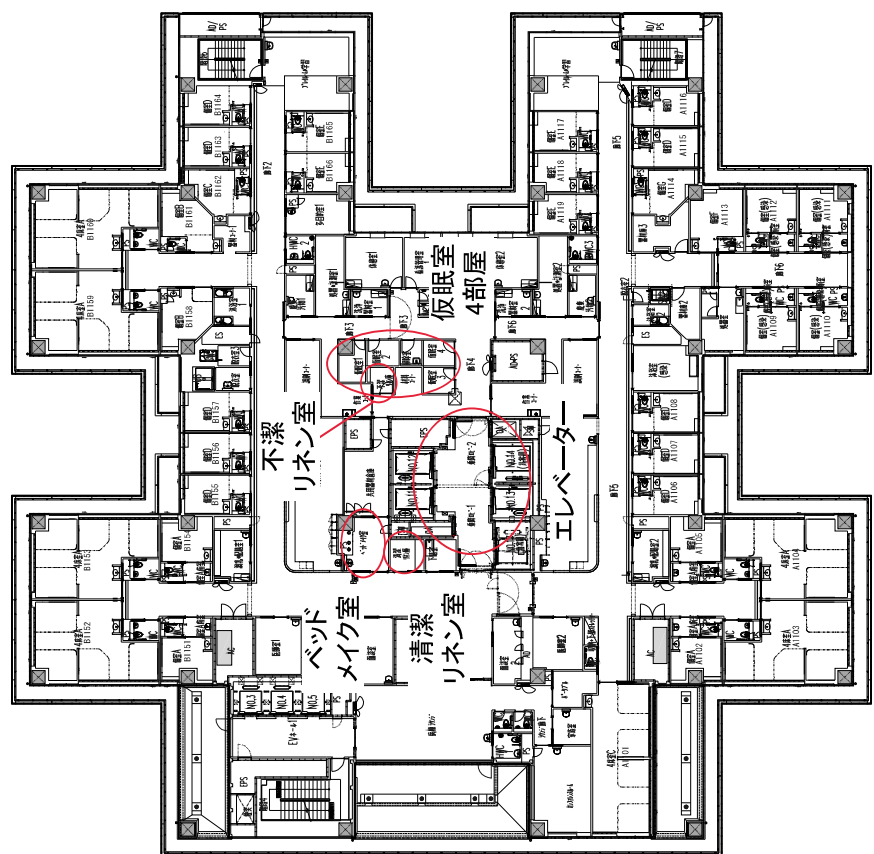

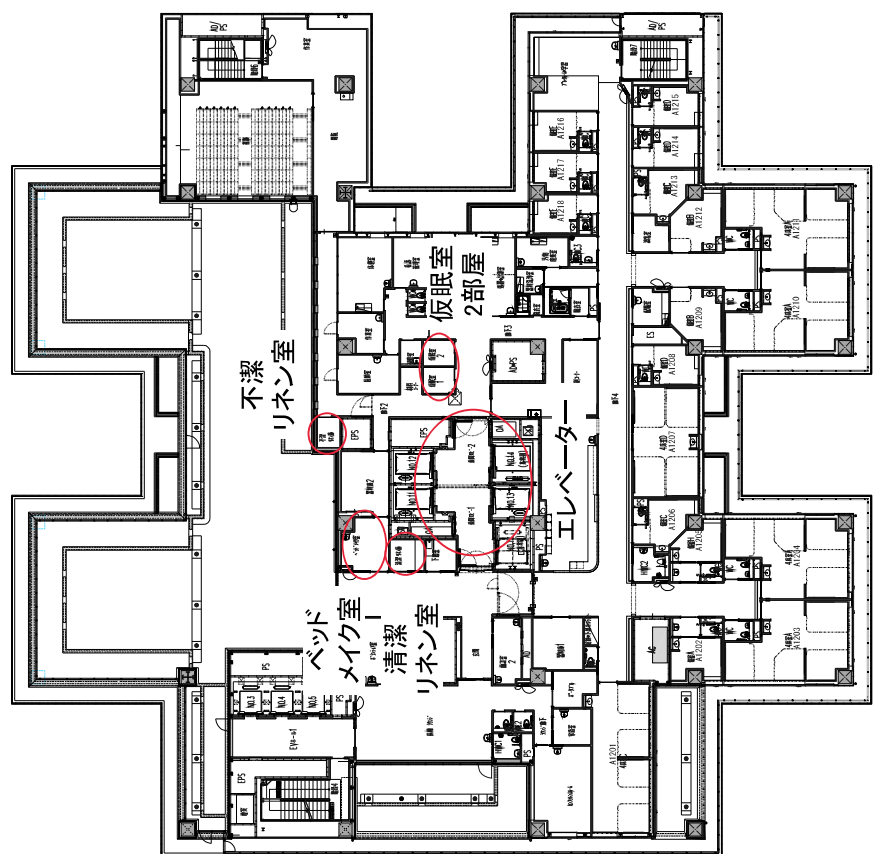

12階 S=1/200



12階 S=1/200