


埼玉県立小児医療センター  
寝具類及び肌着類貸借業務

図 面 目 録		
番 号	図 面 名	葉 数
1 / 1 1	地 下 1 階 平 面 図	1
2 / 1 1	1 階 平 面 図	1
3 / 1 1	2 階 平 面 図	1
4 / 1 1	3 階 平 面 図	1
5 / 1 1	4 階 平 面 図	1
6 / 1 1	5 階 平 面 図	1
7 / 1 1	6 階 平 面 図	1
8 / 1 1	9 階 平 面 図	1
9 / 1 1	1 0 階 平 面 図	1
1 0 / 1 1	1 1 階 平 面 図	1
1 1 / 1 1	1 2 階 平 面 図	1

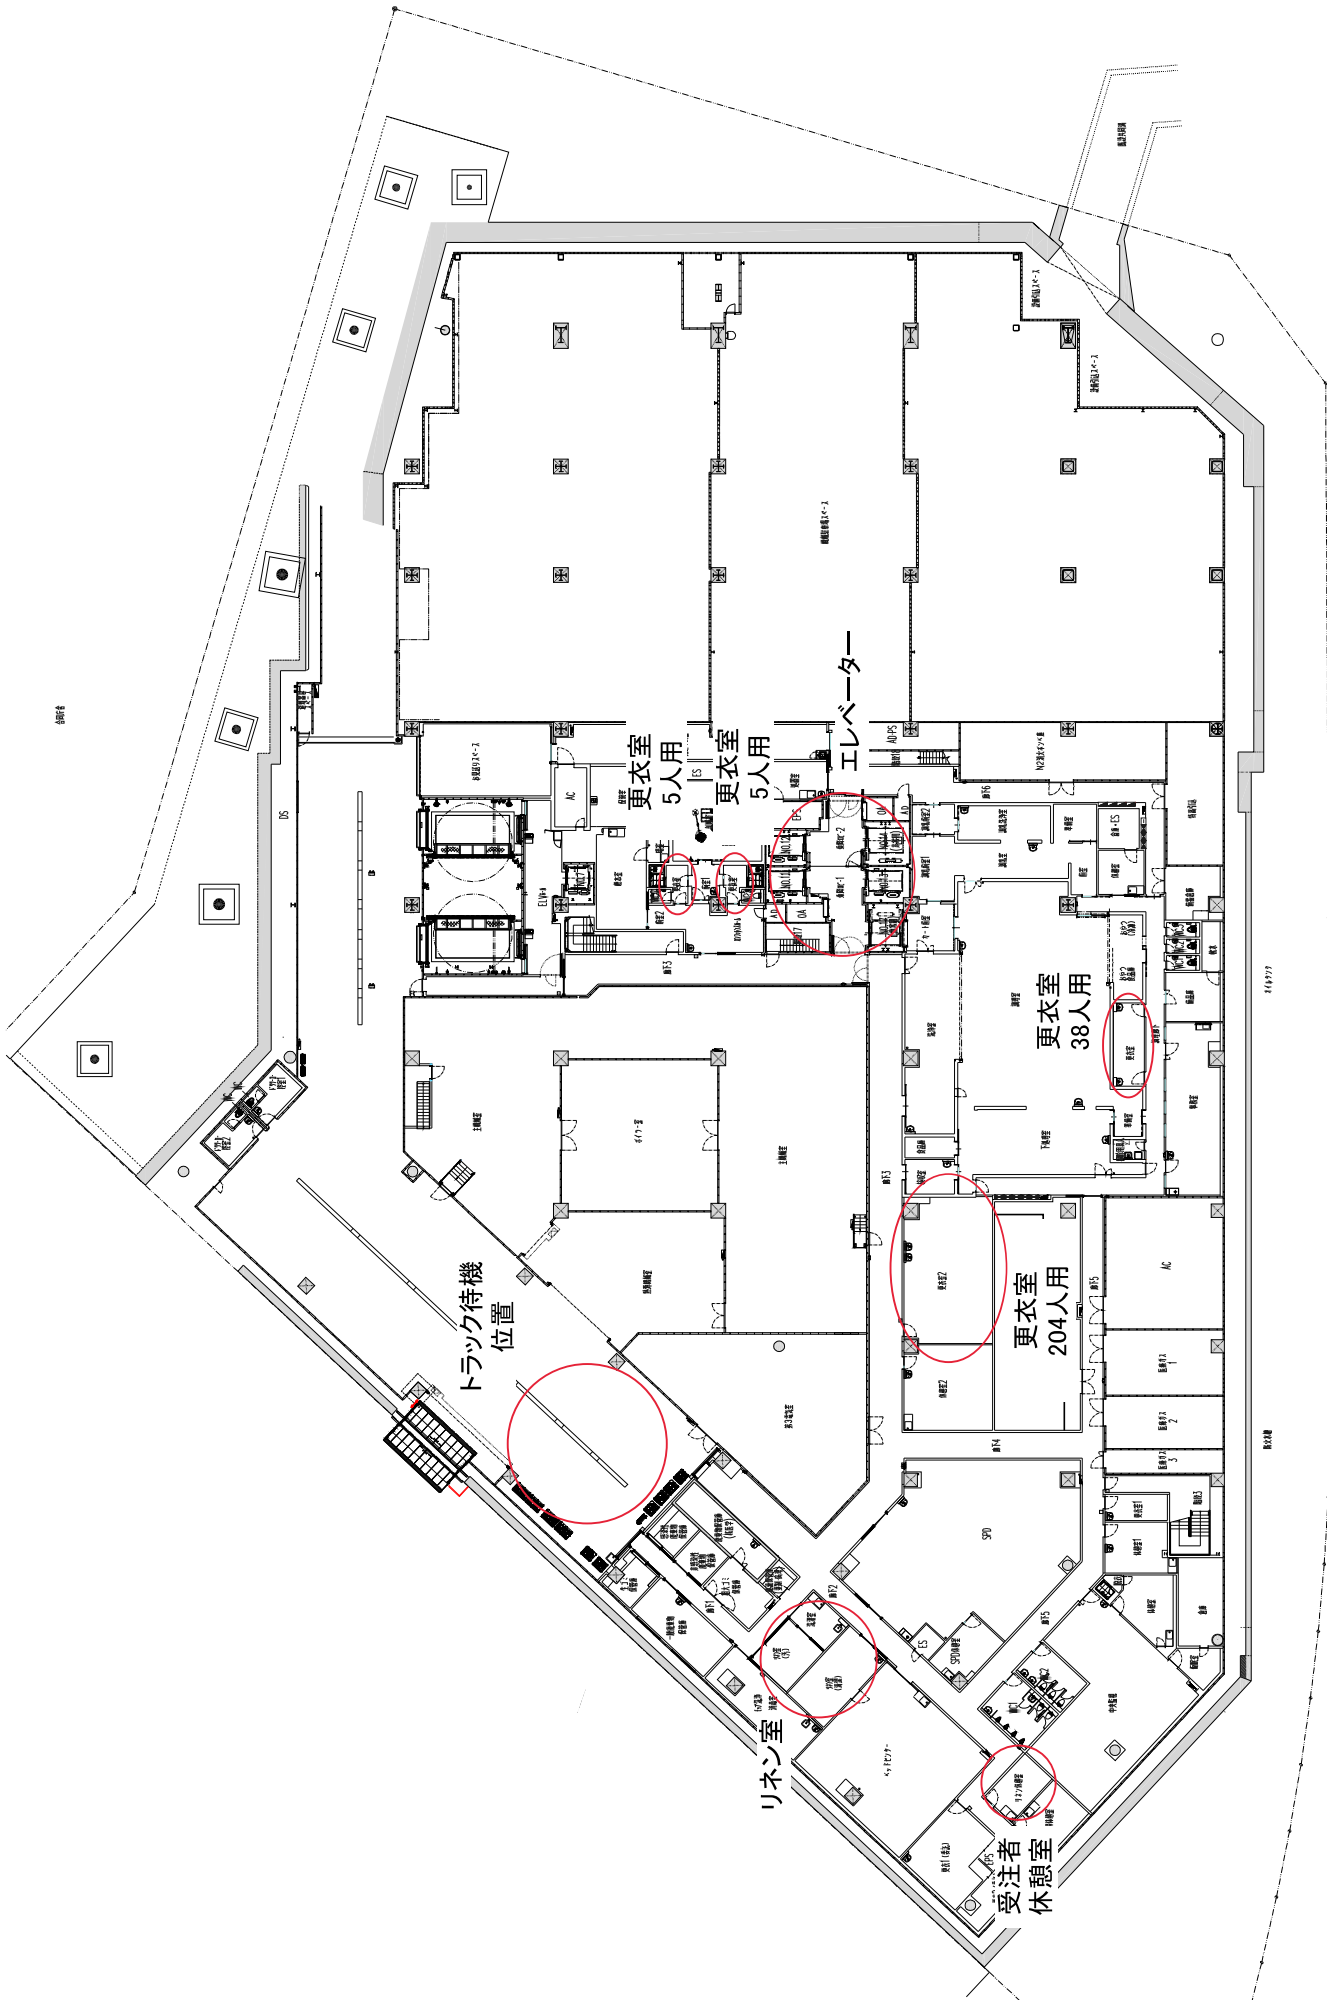

トラック待機  
位置

更衣室  
5人用

更衣室  
5人用


エレベーター


更衣室  
204人用


更衣室  
38人用

リネン室

受注者  
休憩室

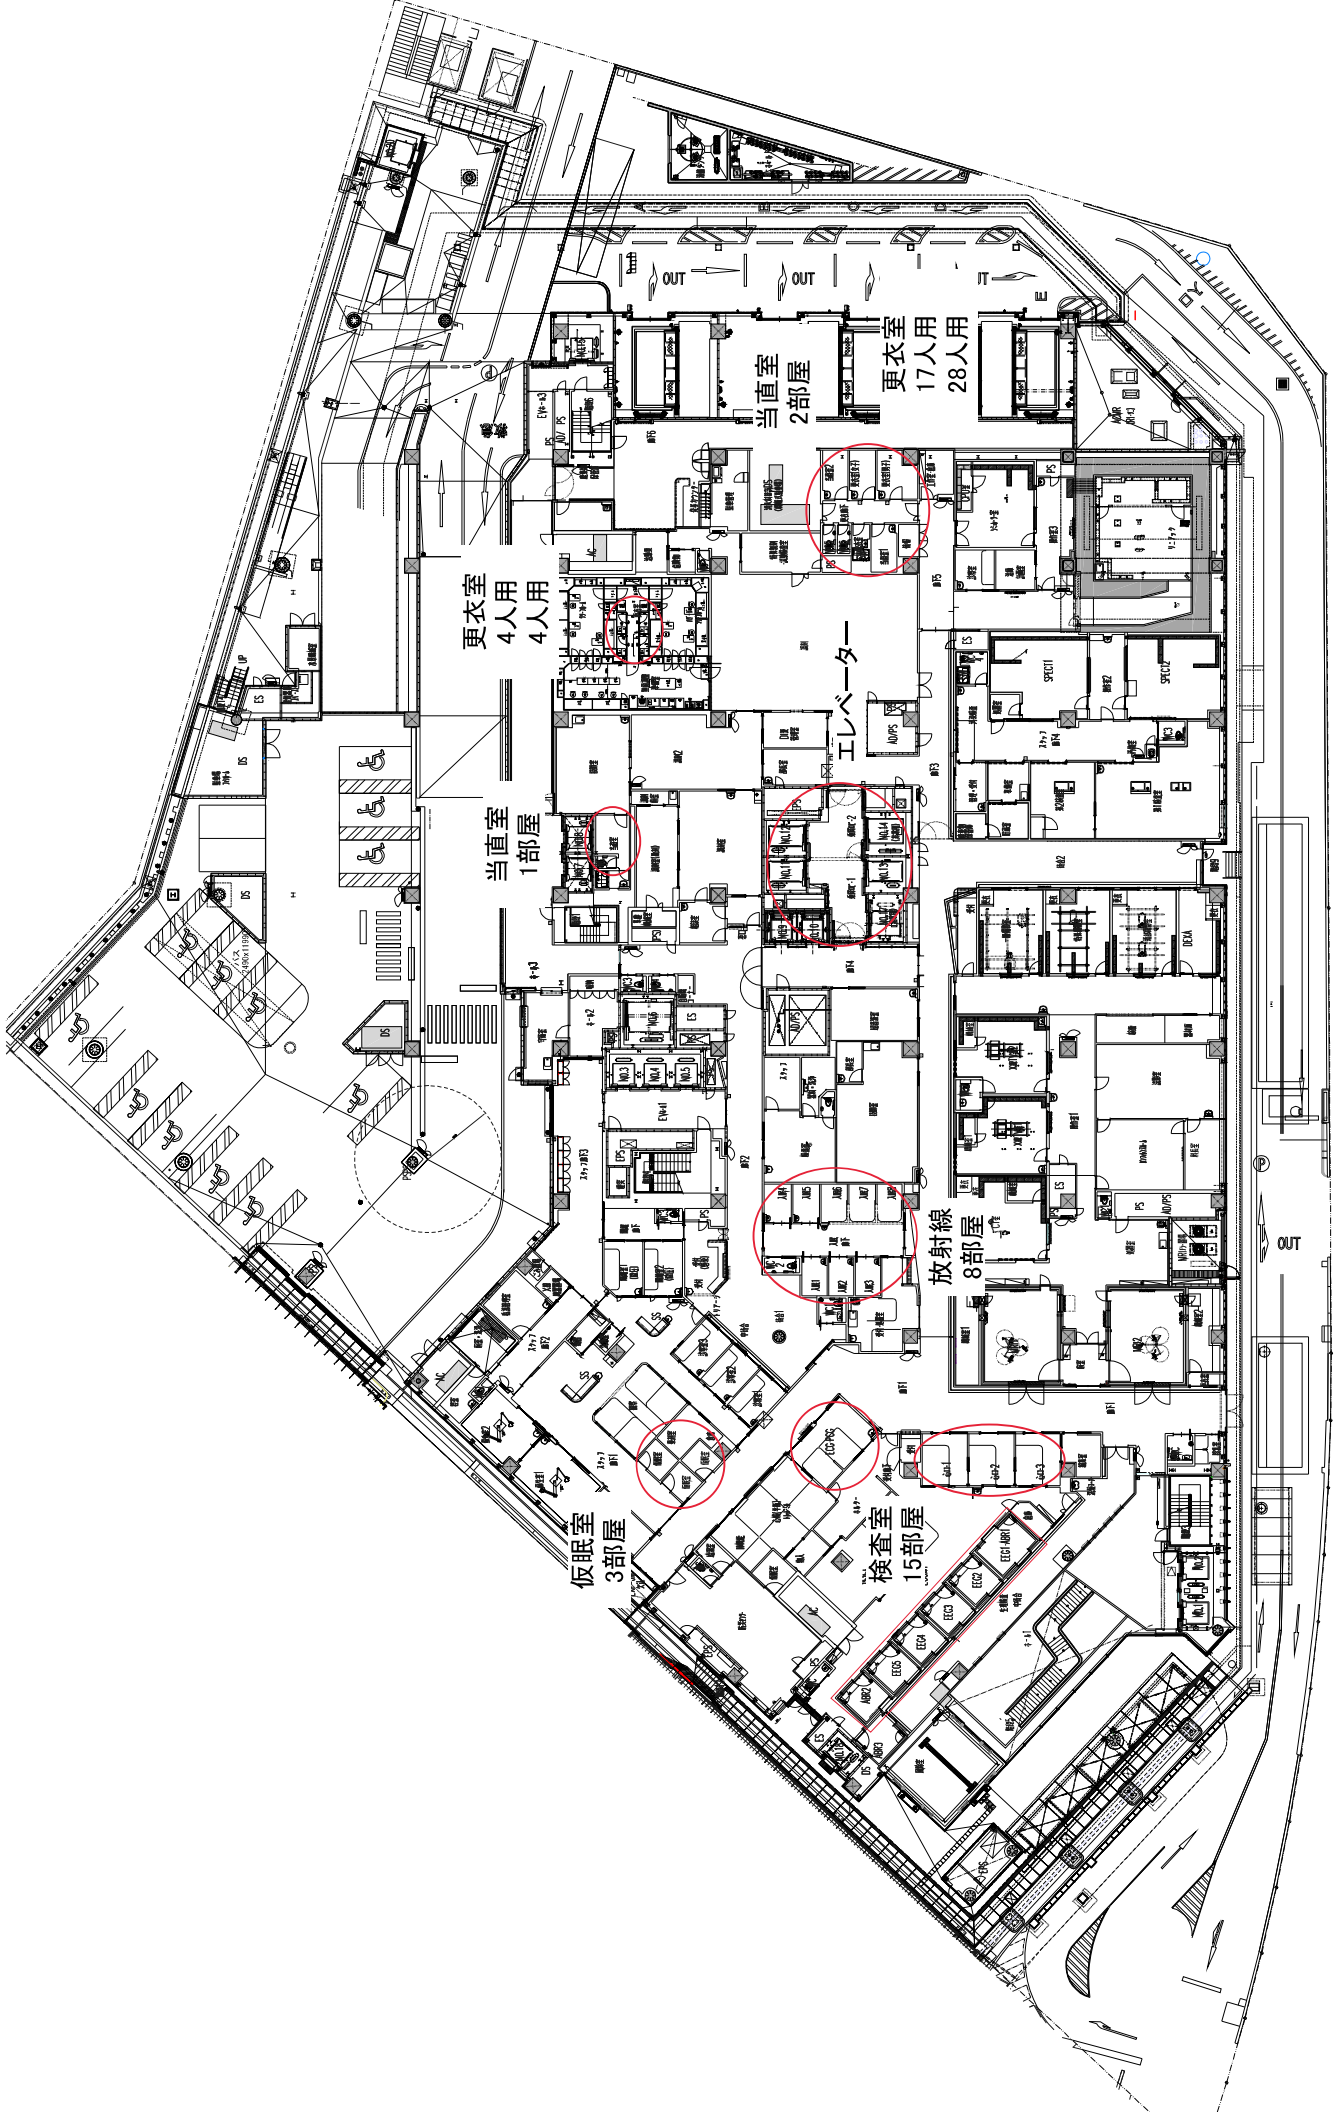

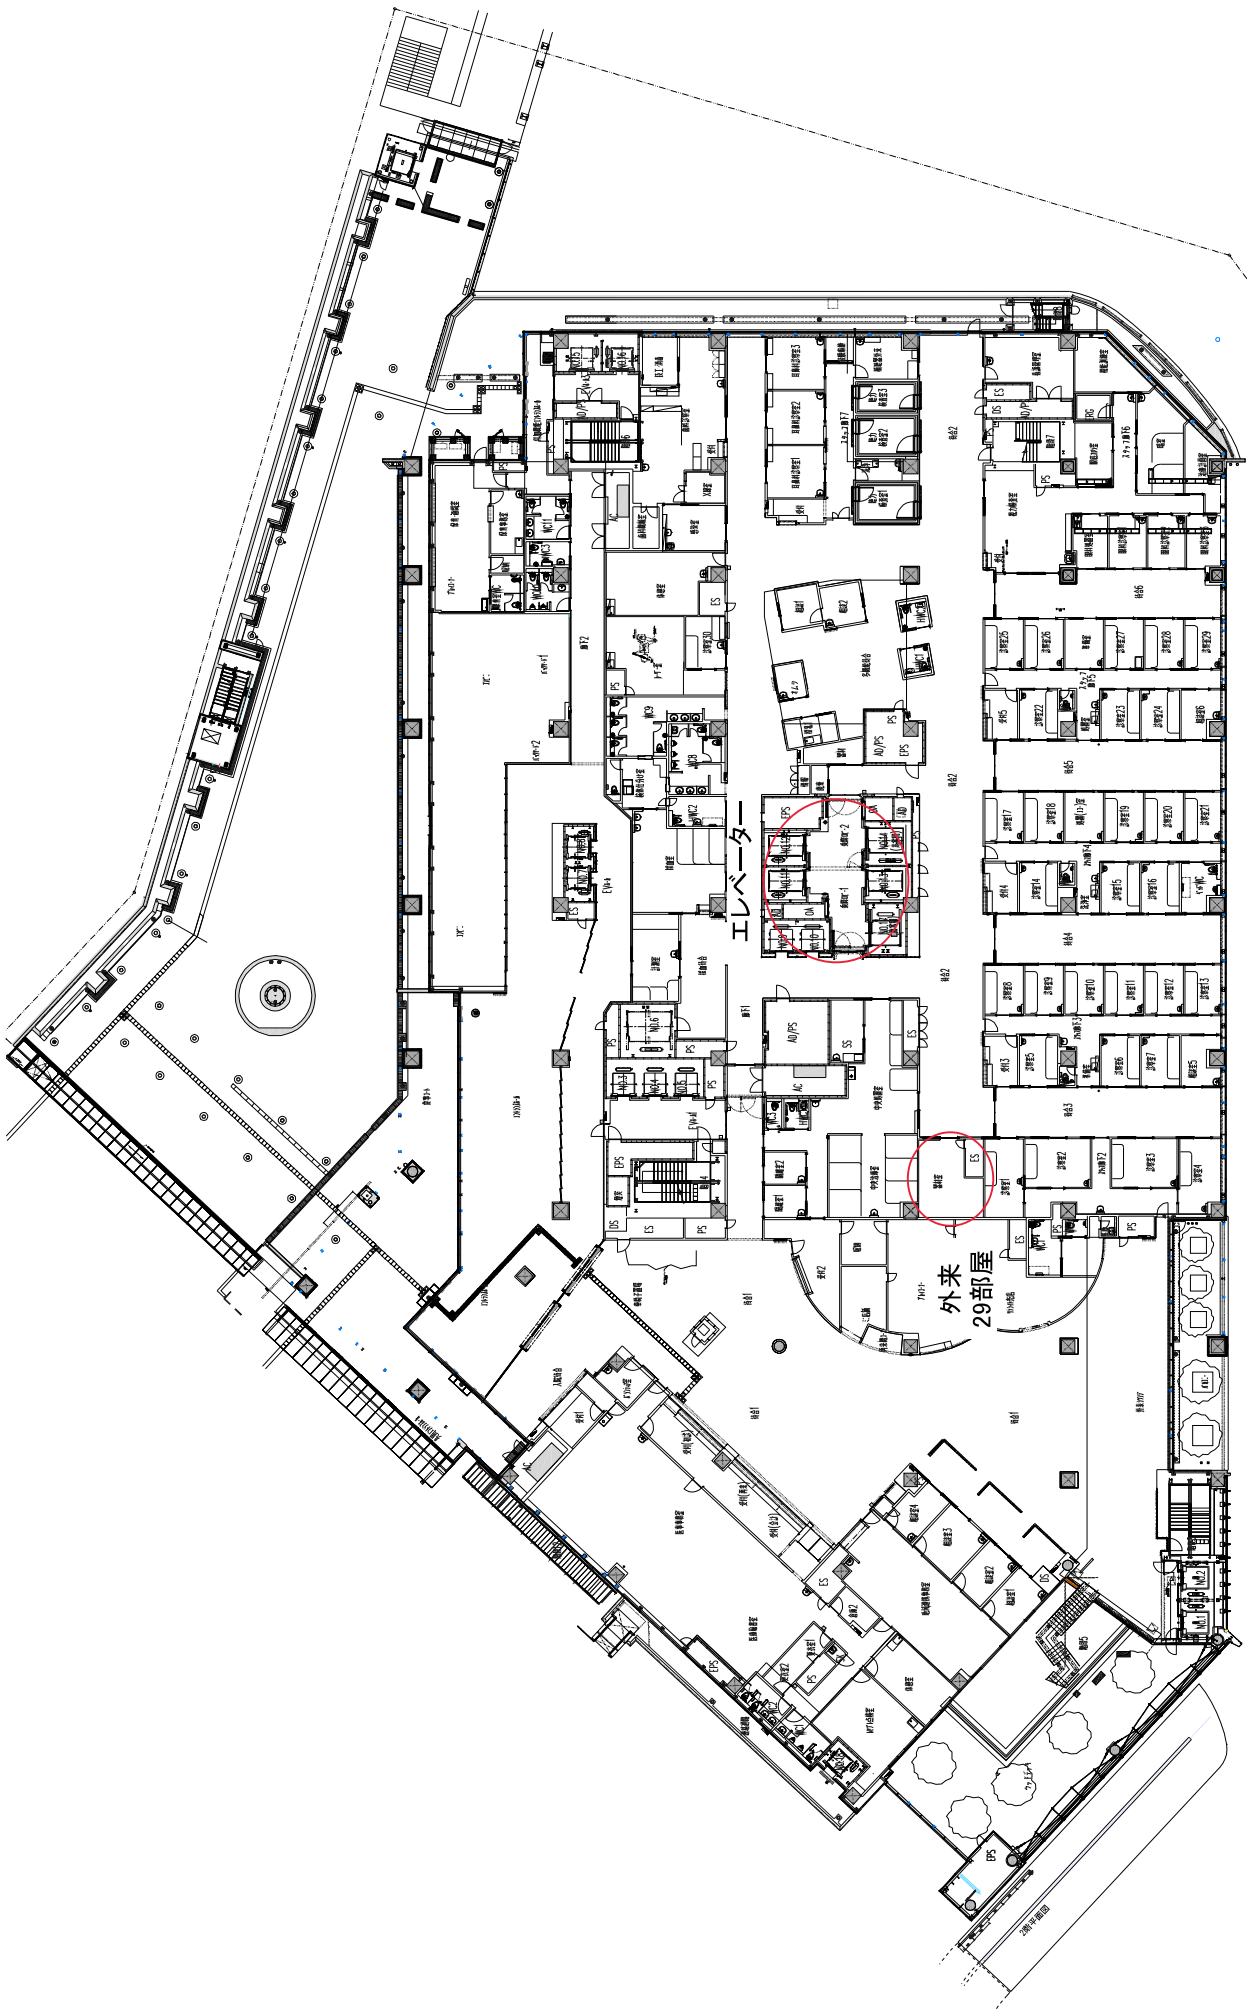

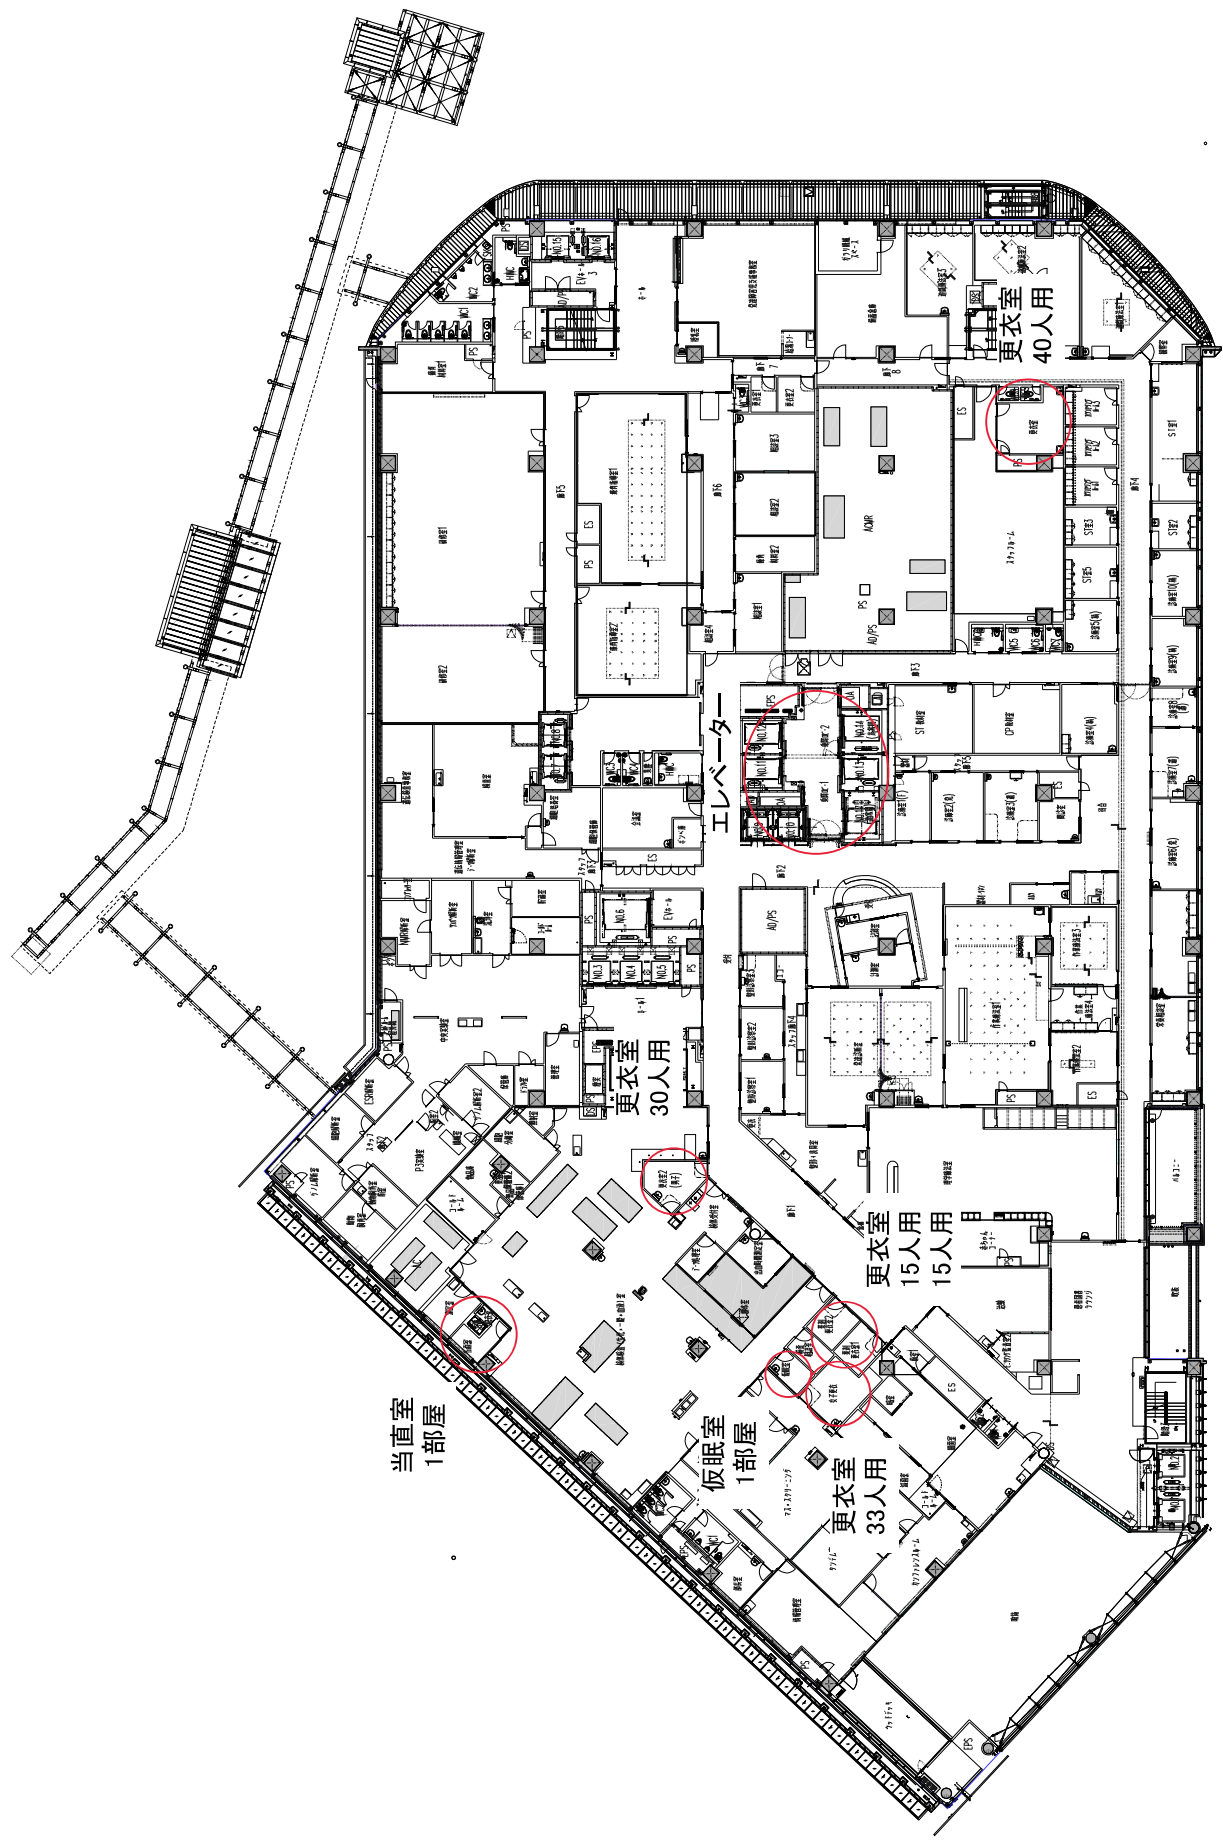

当直室  
1部屋

仮眠室  
1部屋

更衣室  
33人用

更衣室  
15人用  
15人用

更衣室  
30人用

更衣室  
40人用

エレベーター

手術室  
7部屋

当直室  
2部屋

更衣室  
50人用  
60人用

更衣室  
12人用

更衣室  
9人用  
10人用

更衣室  
20人用  
40人用

更衣室  
48人用  
24人用


仮眠室  
4部屋


仮眠室  
3部屋

清潔・不潔  
リネン室

不潔  
リネン室

清潔  
リネン室

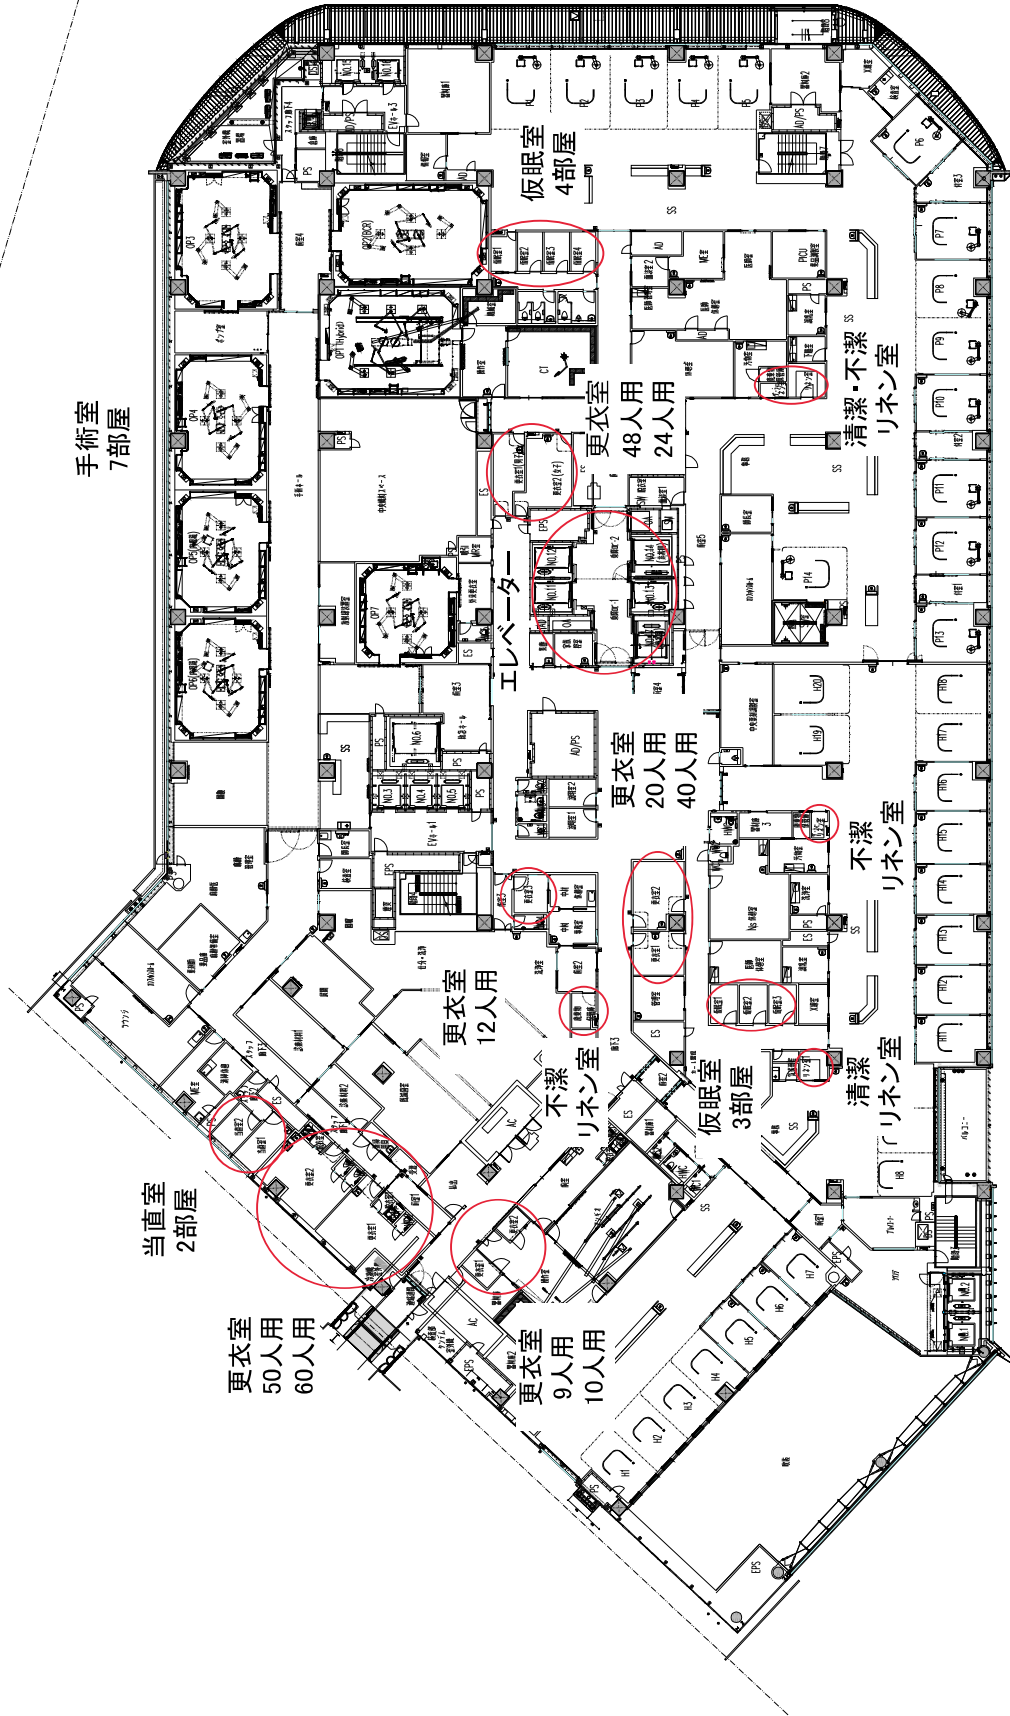

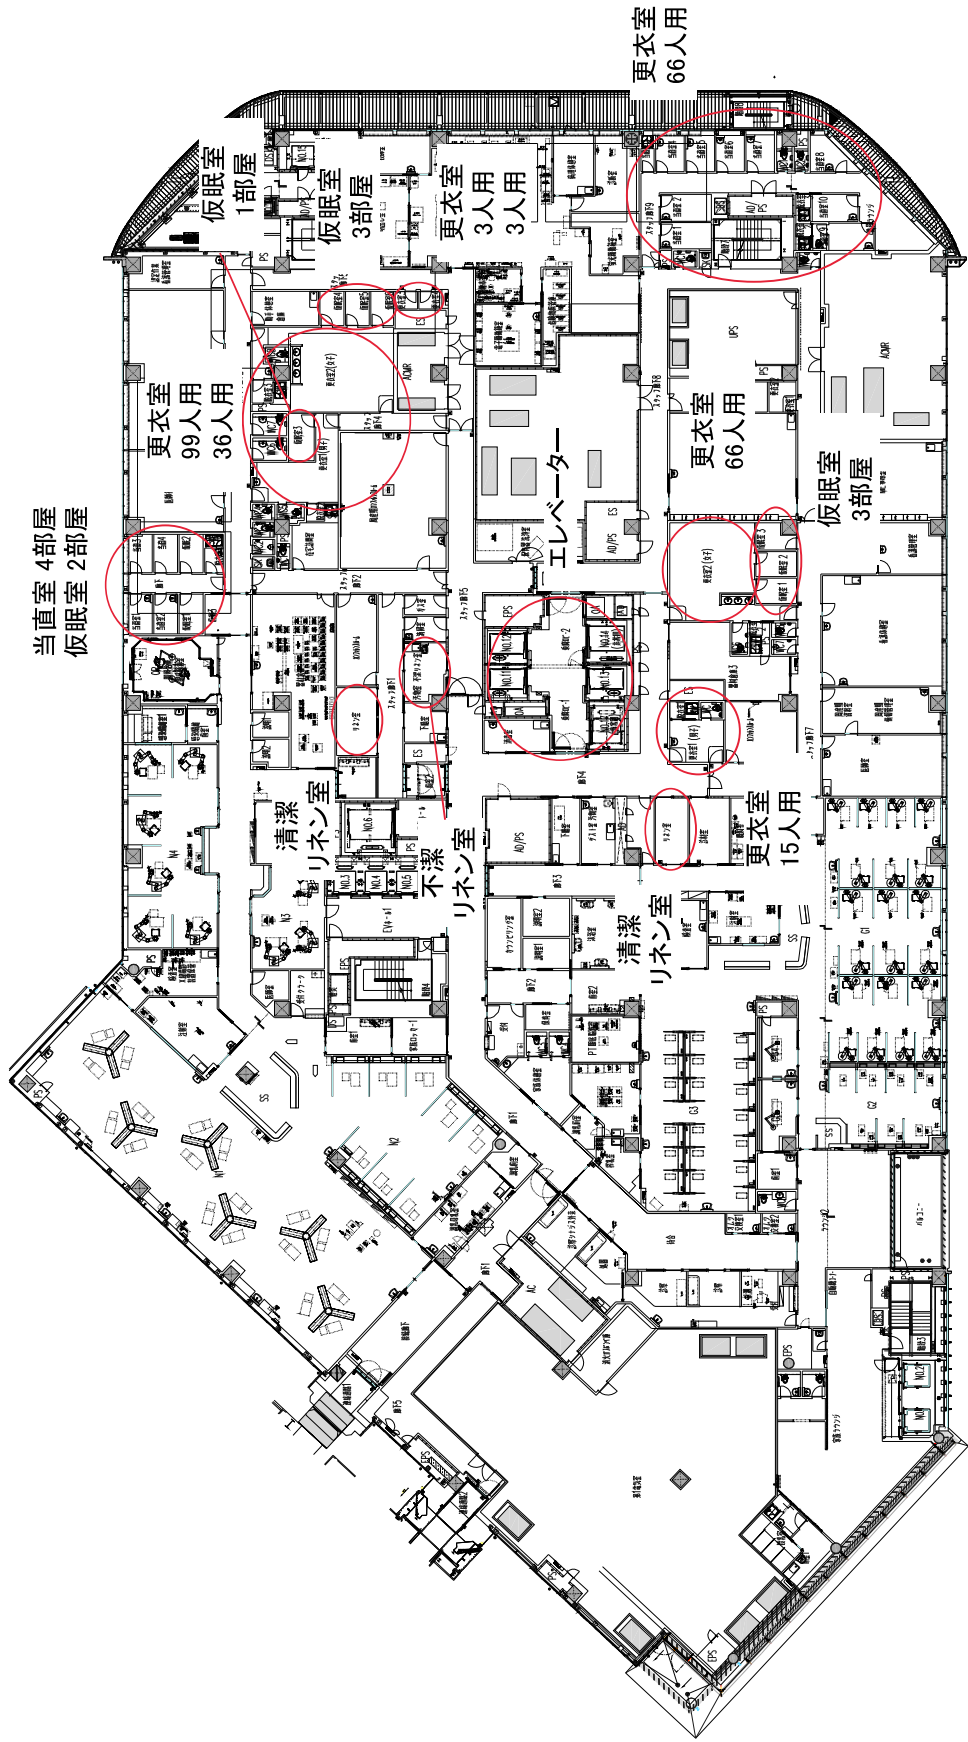

当直室 4部屋  
仮眠室 2部屋

更衣室  
66人用

仮眠室  
1部屋

仮眠室  
3部屋

更衣室  
3人用  
3人用

更衣室  
99人用  
36人用

更衣室  
66人用

仮眠室  
3部屋

エレベーター

清潔  
リネン室

リネン室

清潔  
リネン室


更衣室  
15人用



5階





S=1/200

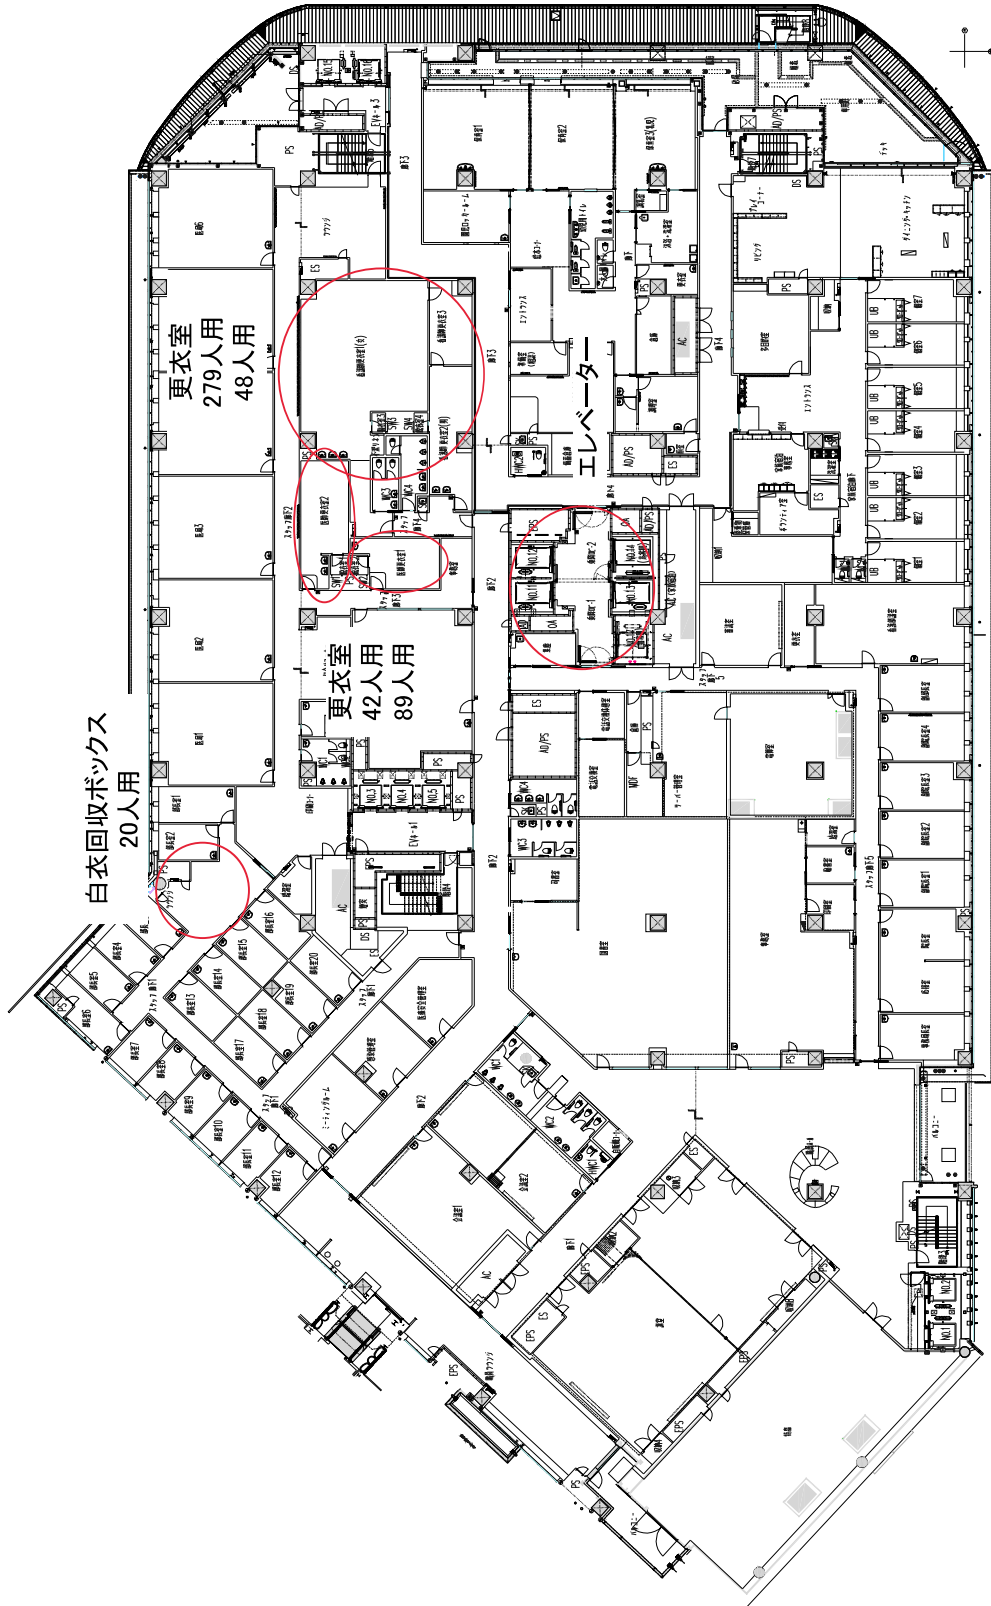




正  
北  
0055  
S=1/200


6階



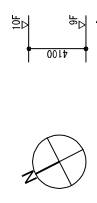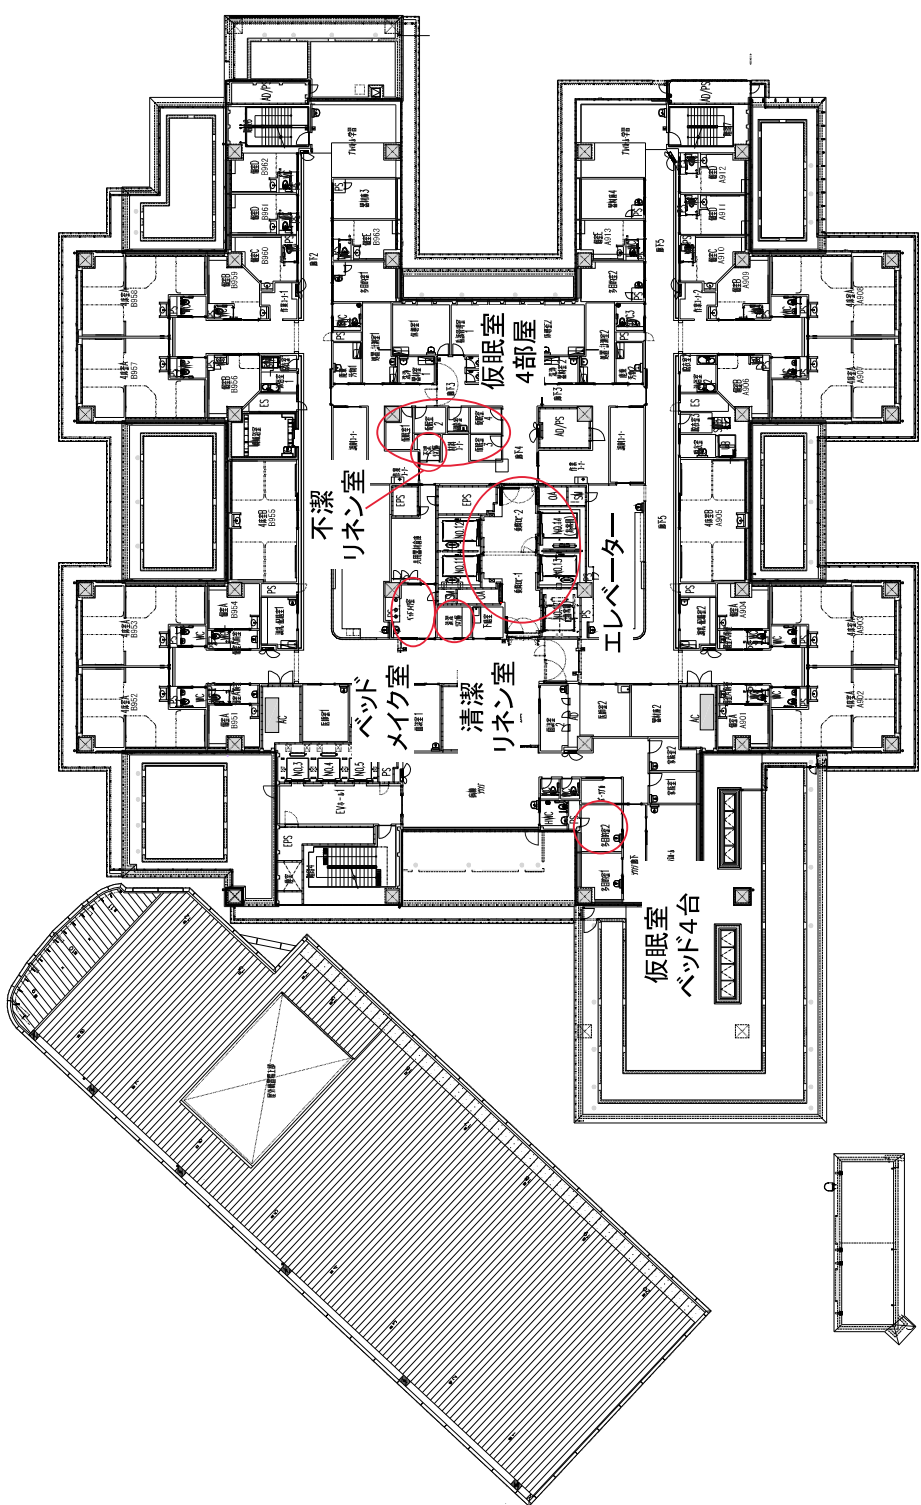

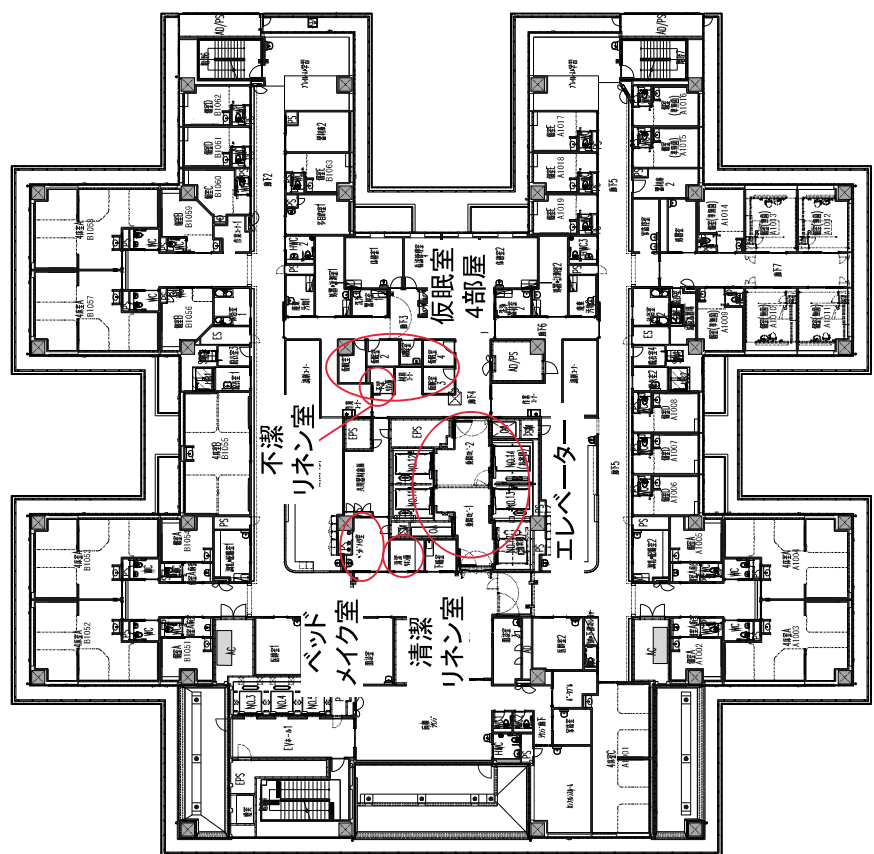

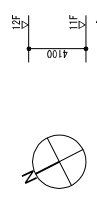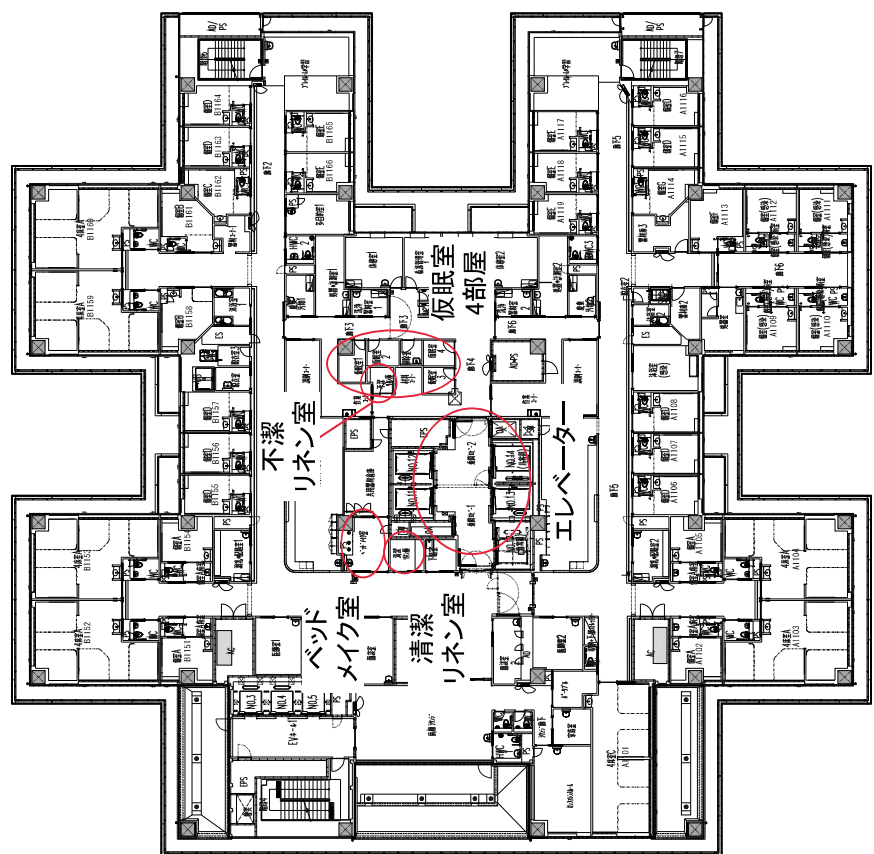

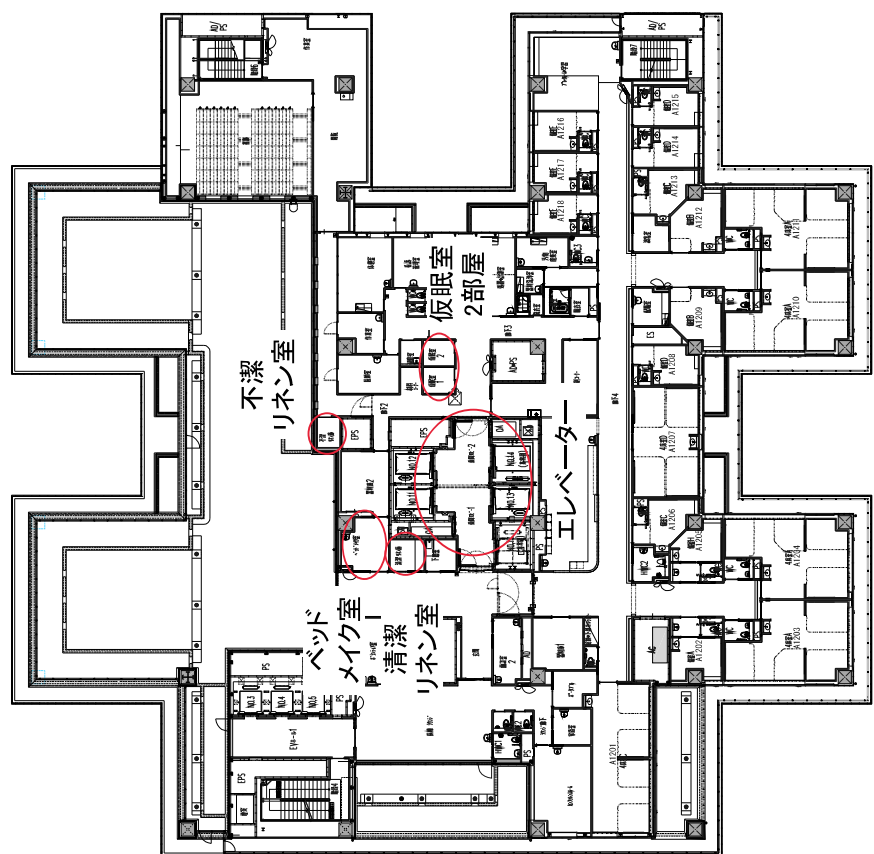

12階 S=1/200



12階 S=1/200