

# 循環器・呼吸器病センター本館棟不活性ガス消火設備ほか改修工事設計業務

## 業務概要



業務名称 循環器・呼吸器病センター本館棟不活性ガス消火設備ほか改修工事設計業務

業務場所 熊谷市板井1696

業務期間 契約日～令和5年3月31日

対象建物 本館棟 13,032.62㎡ SRC造 地下1階 地上5階  
新病歴庫 238.97㎡ RC造 地上1階 塔屋1階

- 業務内容
- ①下記工事に係る実施設計業務一式
    - ・本館棟 病歴室 間仕切り変更に伴う不活性ガス消火設備等改修
    - ・新病歴庫 間仕切り変更に伴う不活性ガス消火設備等改修
 ※詳細について、別添基本方針書参照。
  - ②内訳書数量計算書作成 (RIBC2 LITE使用)
  - ③現地調査業務 (報告書作成を含む)
  - ④アスベスト定性分析 (3検体)

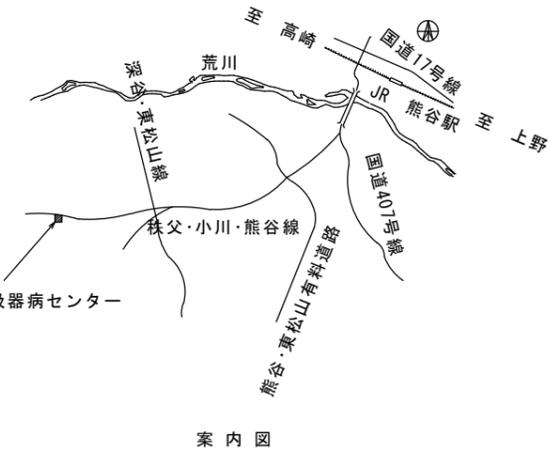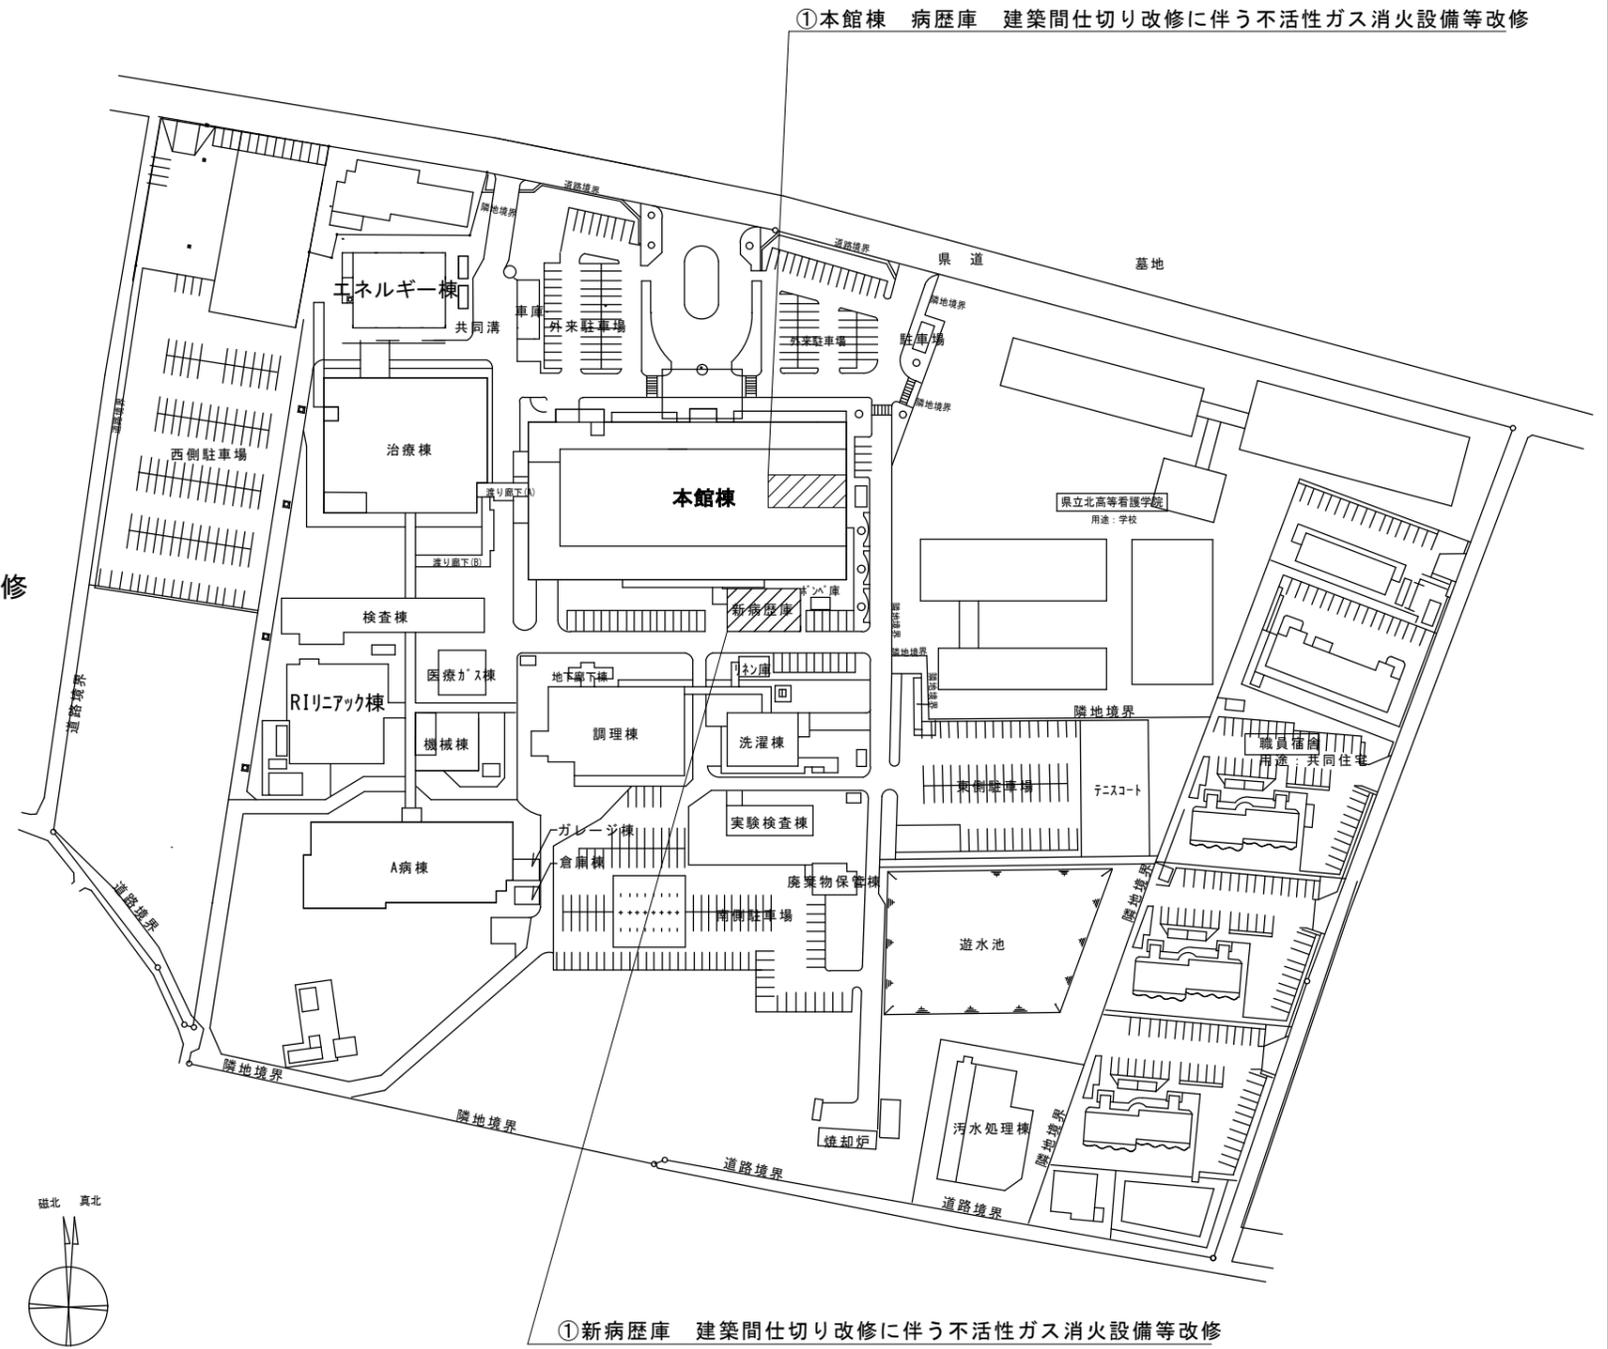

埼玉県立循環器・呼吸器病センター  
熊谷市板井1696

業務範囲を示す

摘要	地方独立行政法人 埼玉県立病院機構 本 部	決 裁 欄	本部長	管理幹	主 幹	主 任	担 当	図面名称 配置図・案内図	縮尺	図面番号 01
----	-----------------------------	-------	-----	-----	-----	-----	-----	-----------------	----	------------