


**A03-2**  
フロアマップサイン

**A05a-1**  
各階案内サイン


表示面：アルミ複合板 3.0t  
表示：インクジェットシート貼  
化粧：アクリル 10.0t  
ダイノック貼+シート切り文字貼り

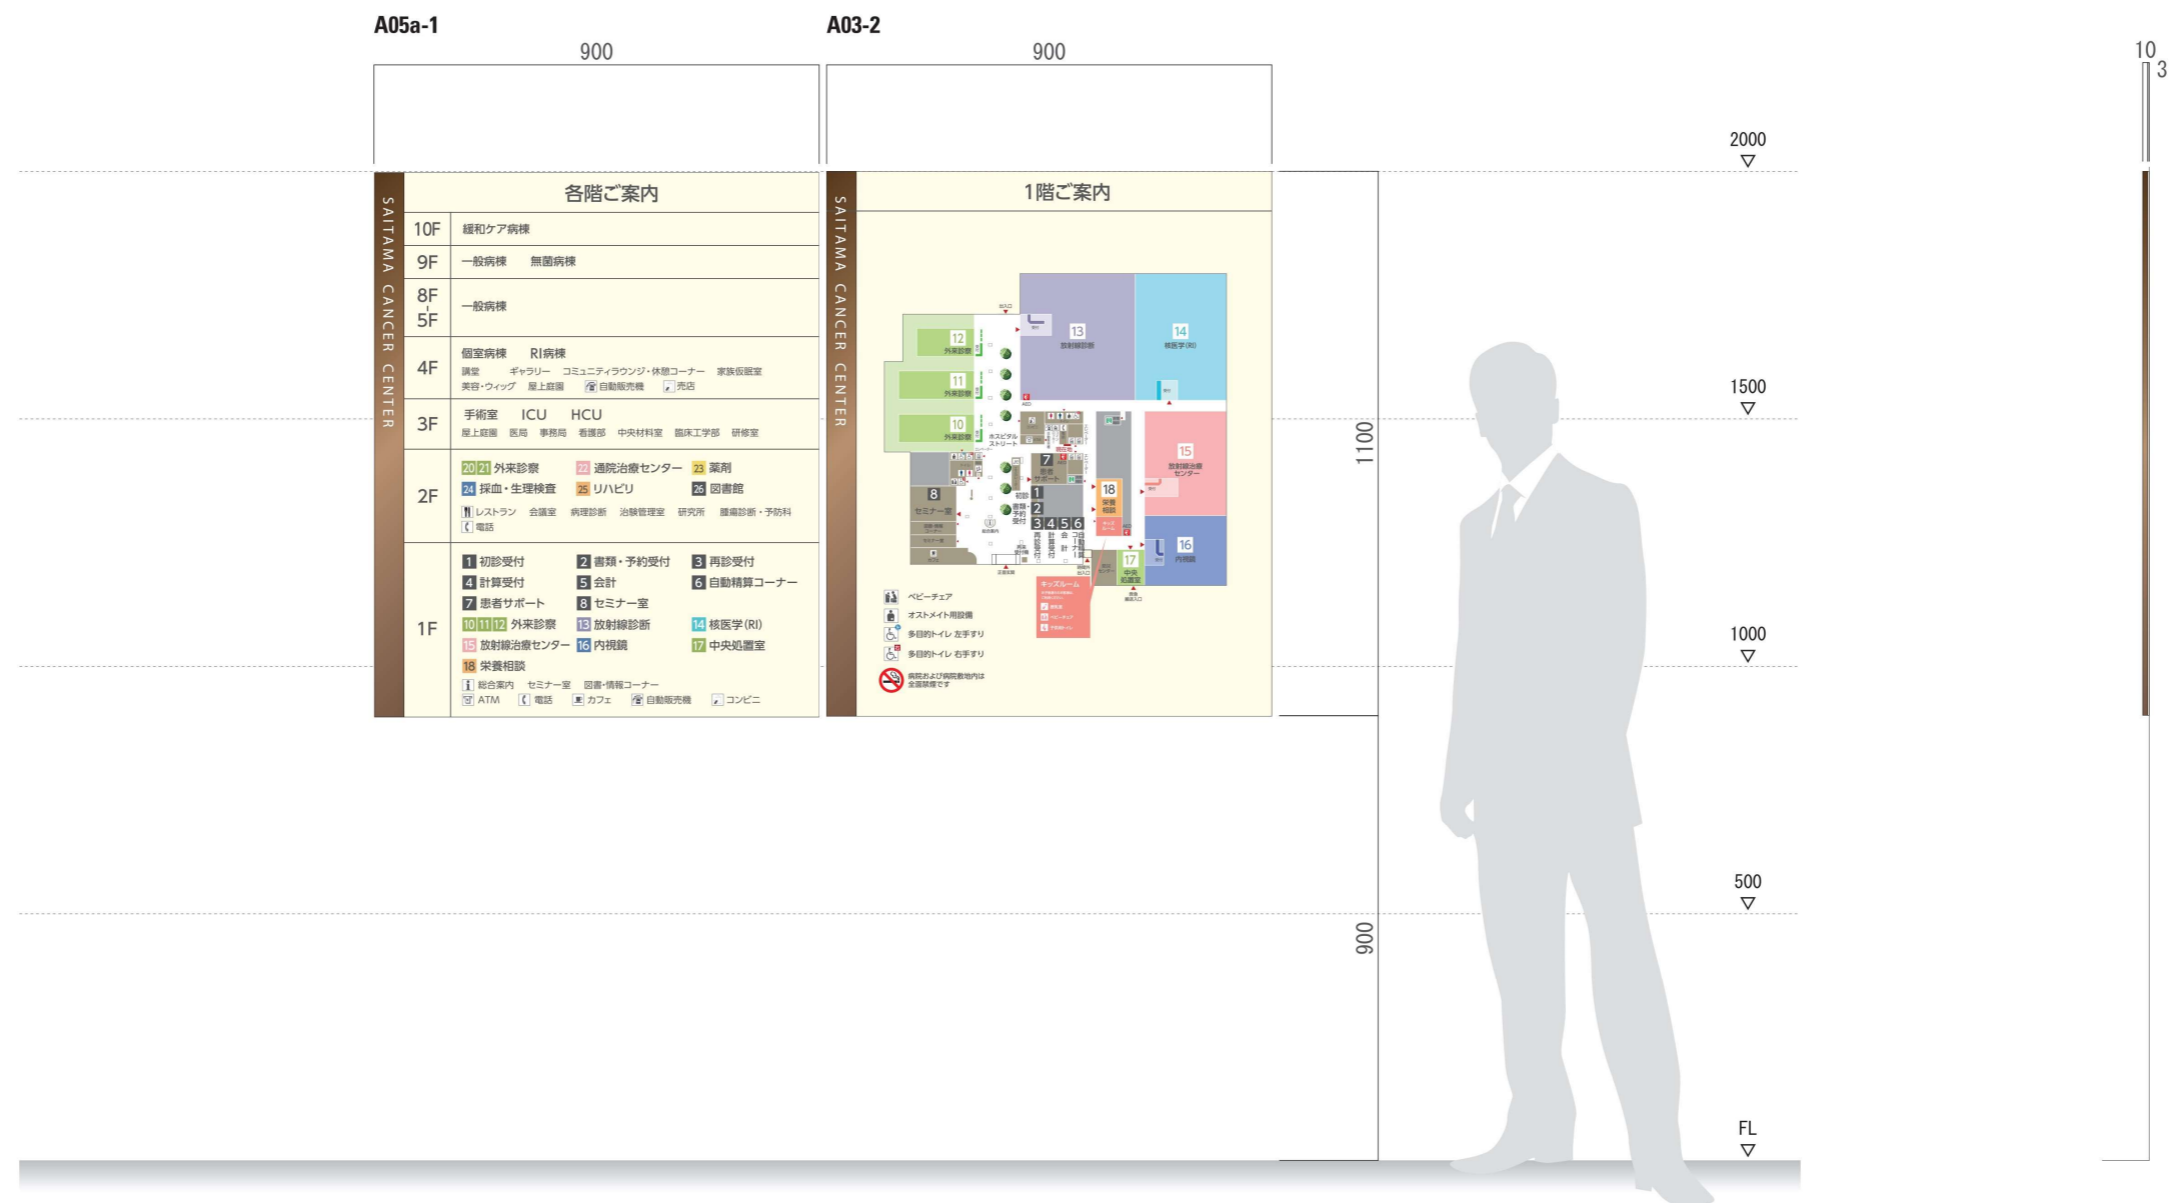

		<b>株式会社 内藤建築事務所</b>		地方独立行政法人埼玉県立病院機構		図番	
		東京都中央区八丁堀3-12-8 一級建築士 小倉 謙二 第272507 一級建築士事務所 東京都知事登録 第52519号		工事名 22がんセンター入退院サポートセンター設置改修工事		A-031	
				図名 サイン詳細図 表示変更 (6)		縮尺 設計日	
地方独立行政法人埼玉県立病院機構							


SAITAMA CANCER CENTER		各階ご案内	
10F	緩和ケア病棟		
9F	一般病棟 無菌病棟		
8F   5F	一般病棟		
4F	個室病棟 RI病棟 講堂 ギャラリー コミュニティラウンジ・休憩コーナー 家族仮眠室 美容・ウィッグ 屋上庭園 自動販売機 売店		
3F	手術室 ICU HCU 屋上庭園 医局 事務局 看護部 中央材料室 臨床工学部 研修室		
2F	20 21 外来診察 22 通院治療センター 23 薬剤 24 採血・生理検査 25 リハビリ 26 図書館 レストラン 会議室 病理診断 治験管理室 研究所 腫瘍診断・予防科 電話		
1F	1 初診受付 2 書類・予約受付 3 再診受付 4 計算受付 5 会計 6 自動精算コーナー 7 入院受付・初診相談 8 地域連携・相談支援センター 10 11 12 外来診察 13 放射線診断 14 核医学(RI) 15 放射線治療センター 16 内視鏡 18 栄養相談 総合案内 セミナー室 図書・情報コーナー ATM 電話 カフェ 自動販売機 コンビニ		

7 患者サポート ×10      8 セミナー室 ×1

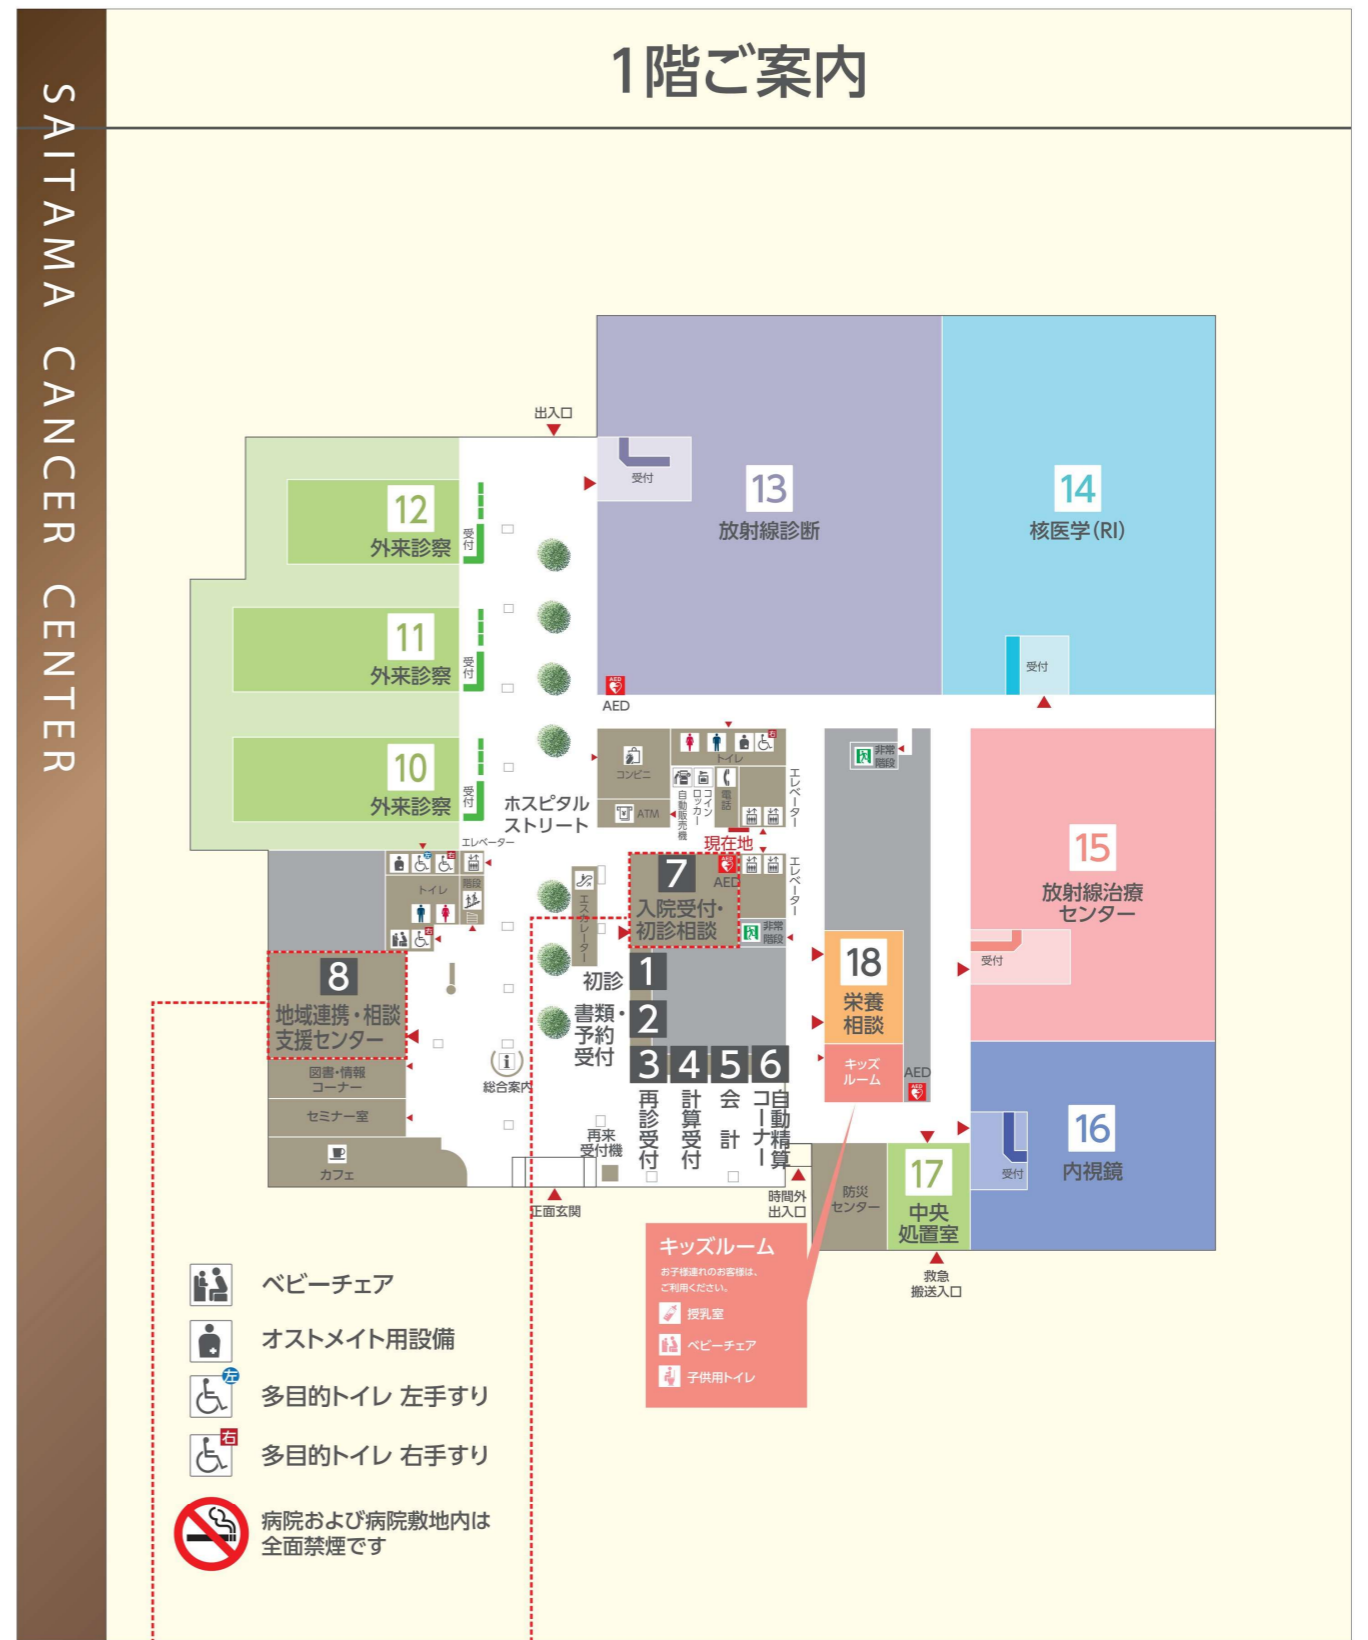

8 セミナー室 ×1      7 患者サポート ×1

…変更

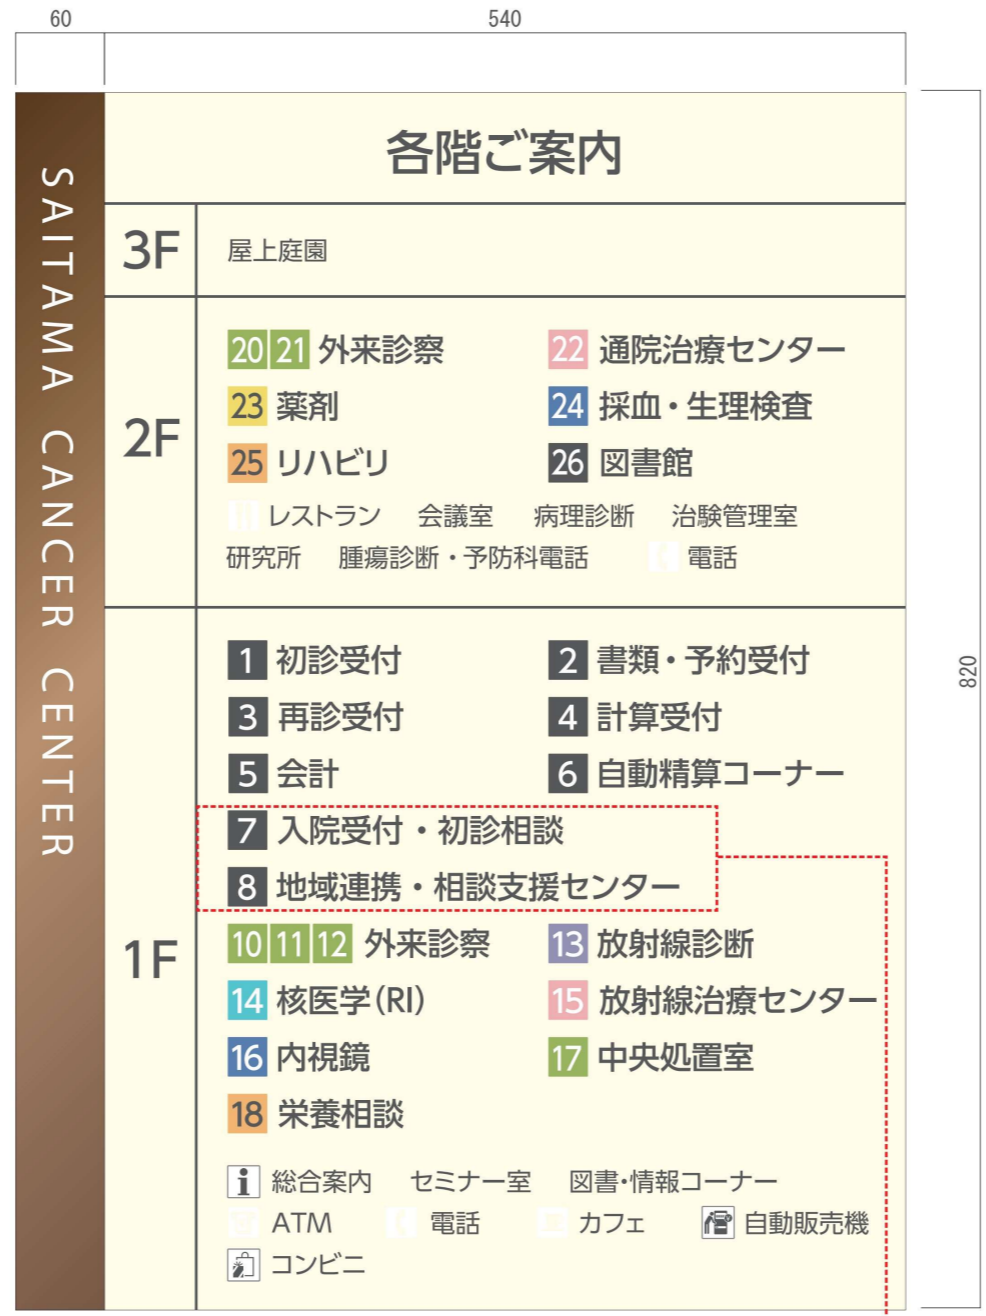


820


scale 1:5(A3)

7 患者サポート  
 8 セミナー室 ×3

		株式会社 内藤建築事務所		地方独立行政法人埼玉県立病院機構		図番	
		東京都中央区八丁堀3-12-8 一級建築士 小倉 謙二 第272507 一級建築士事務所 東京都知事登録 第52519号		22がんセンター入退院サポートセンター設置改修工事		A-033	
地方独立行政法人埼玉県立病院機構				図名		設計日	
				サイン詳細図 表示変更(8)		縮尺	

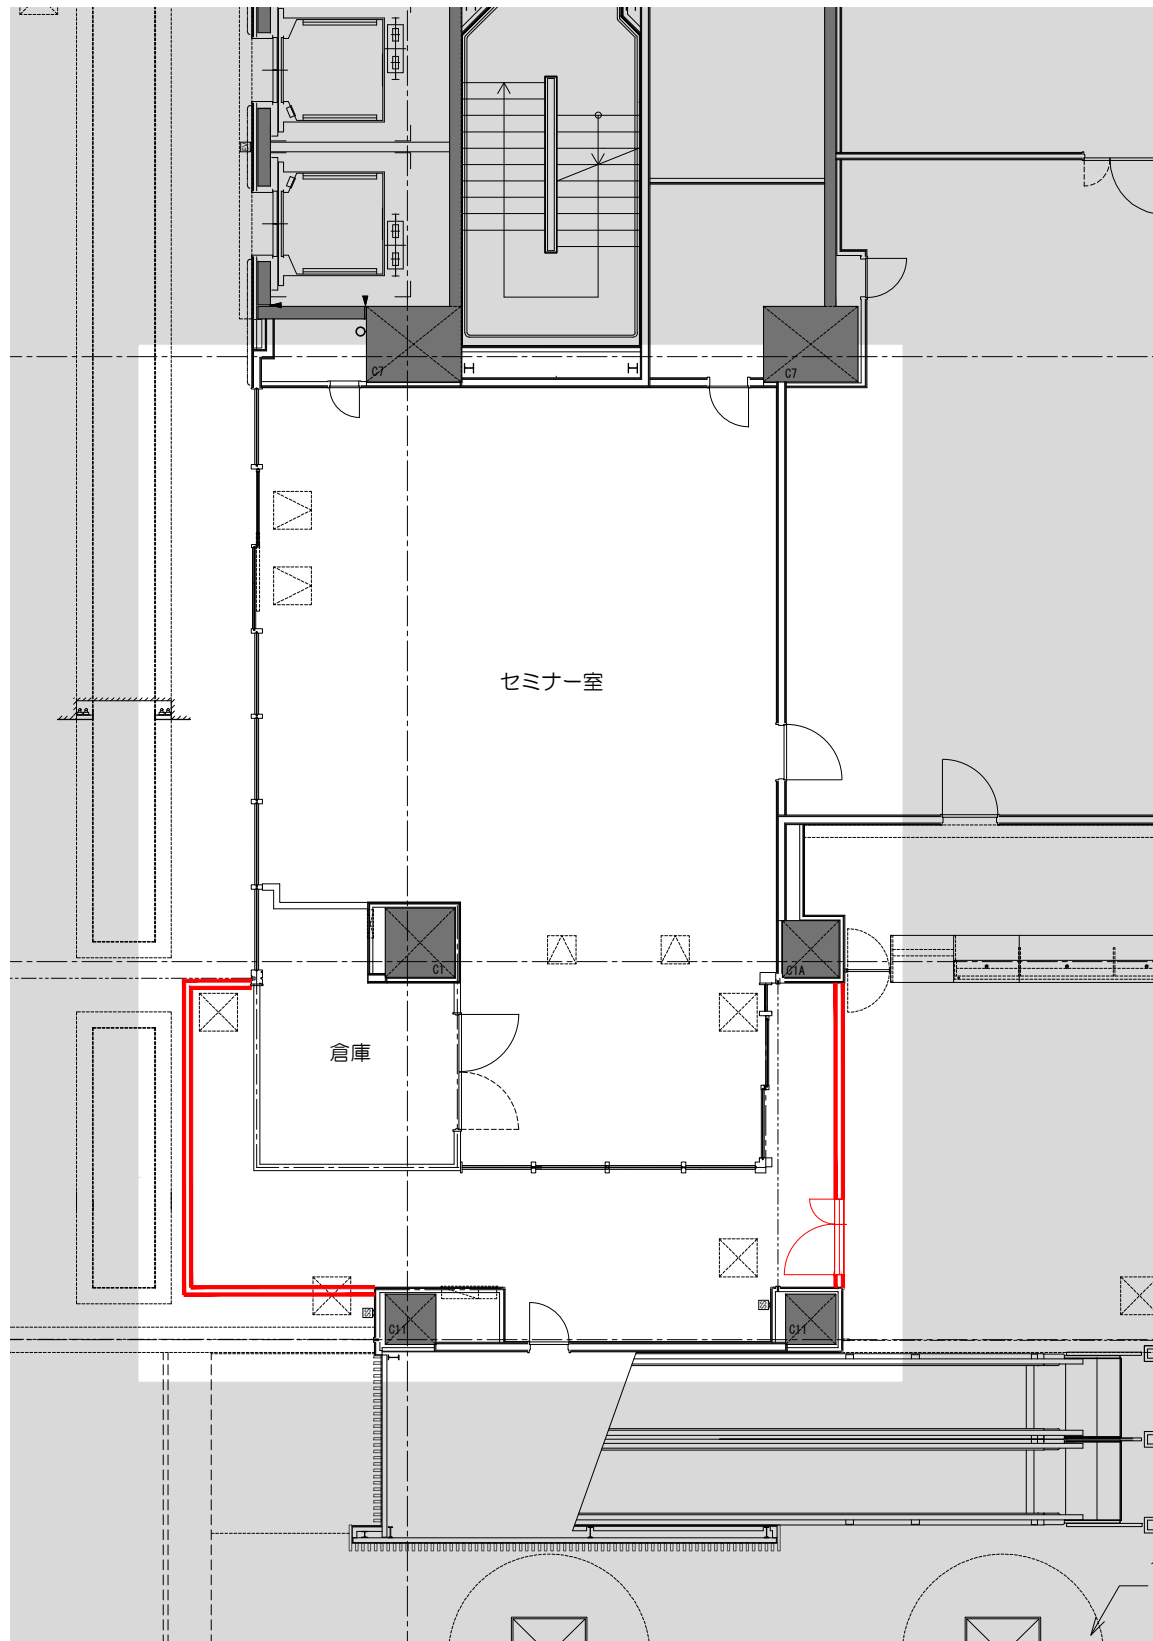


▬▬ 仮設間仕切り：耐火間仕切り(1時間)  
 LGS(7)75+GB-Ft=21+t=9.5(両面貼り)  
 GW:24kg/m<sup>2</sup>(7)50mm  
 扉付き：親子扉 W1200×H2200

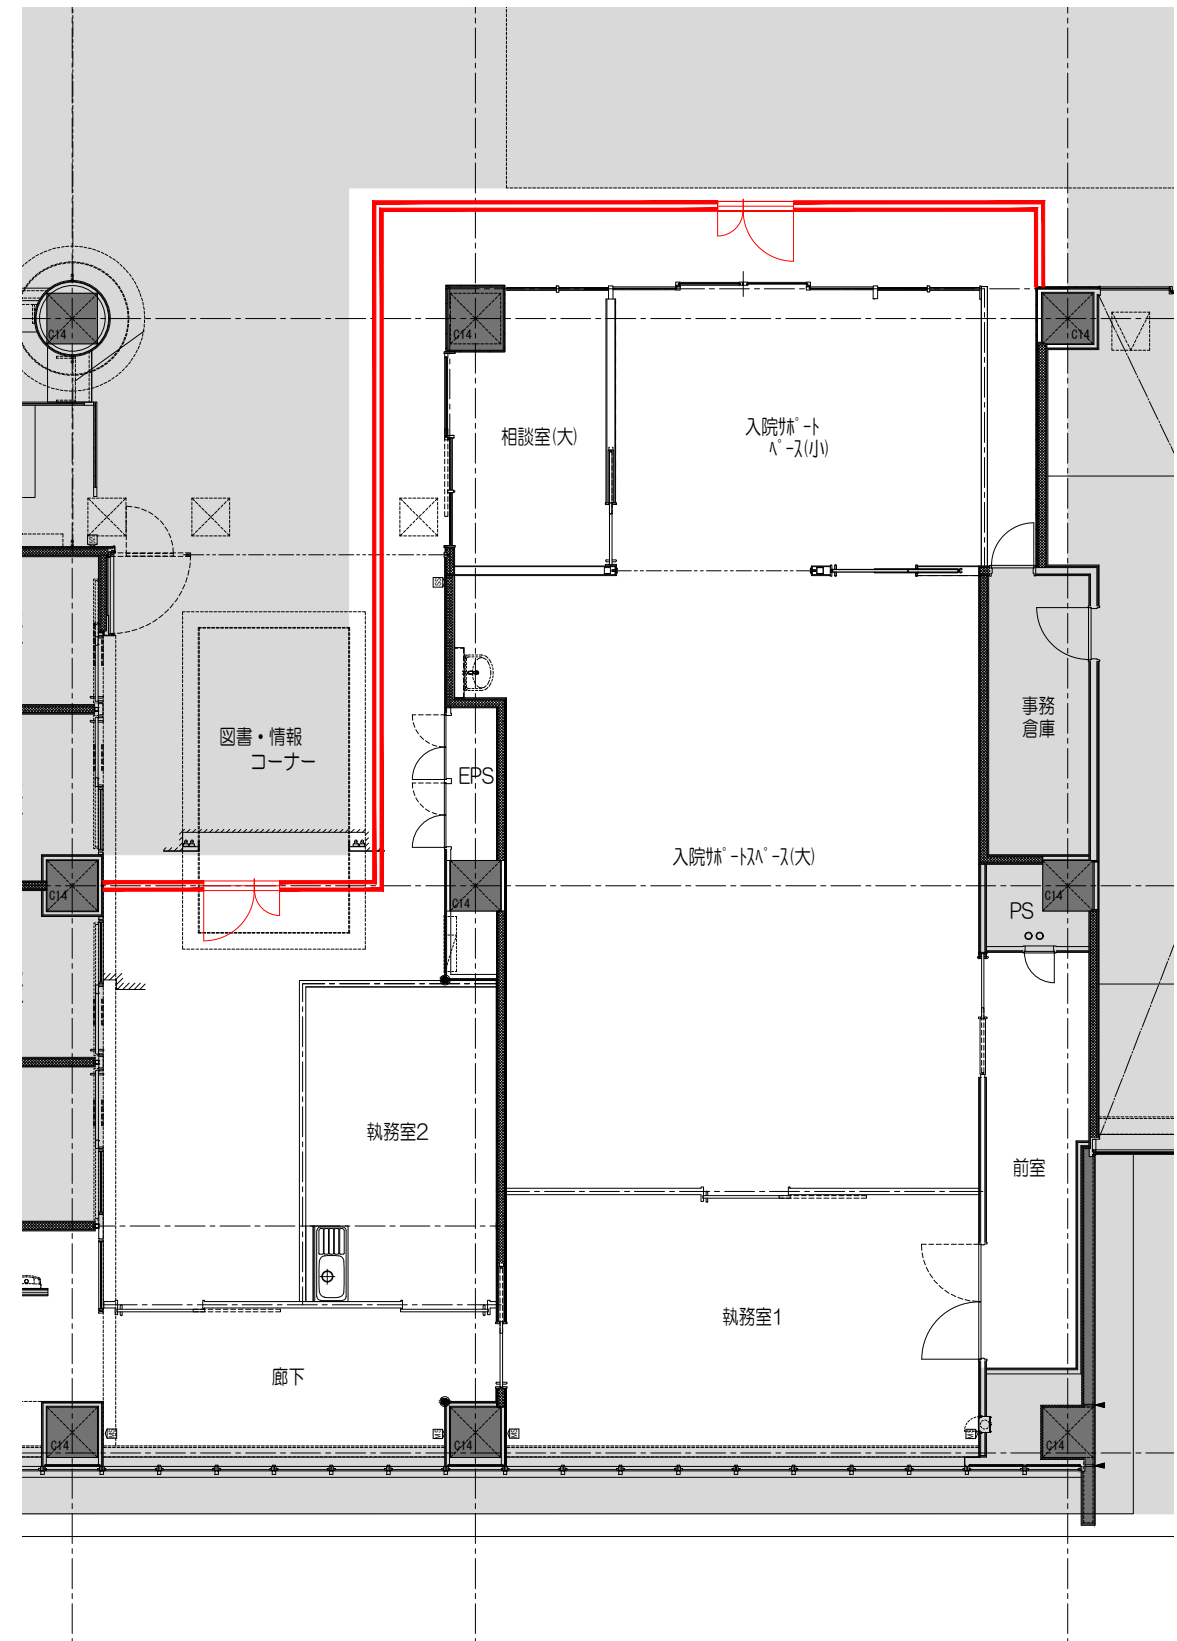

▬▬ 仮設間仕切り：耐火間仕切り(1時間)  
 LGS(7)75+GB-Ft=21+t=9.5(両面貼り)  
 GW:24kg/m<sup>2</sup>(7)50mm  
 扉付き：親子扉 W1200×H2200




		<b>株式会社 内藤建築事務所</b>		地方独立行政法人埼玉県立病院機構			
		東京都中央区八丁堀3-12-8 一級建築士 小倉 謙二 第272507 一級建築士事務所 東京都知事登録 第52519号		22がんセンター入院サポートセンター設置改修工事		A-034	
				1階 仮設計画図		縮尺 A1:1/60 A3:1/120	
						設計日	

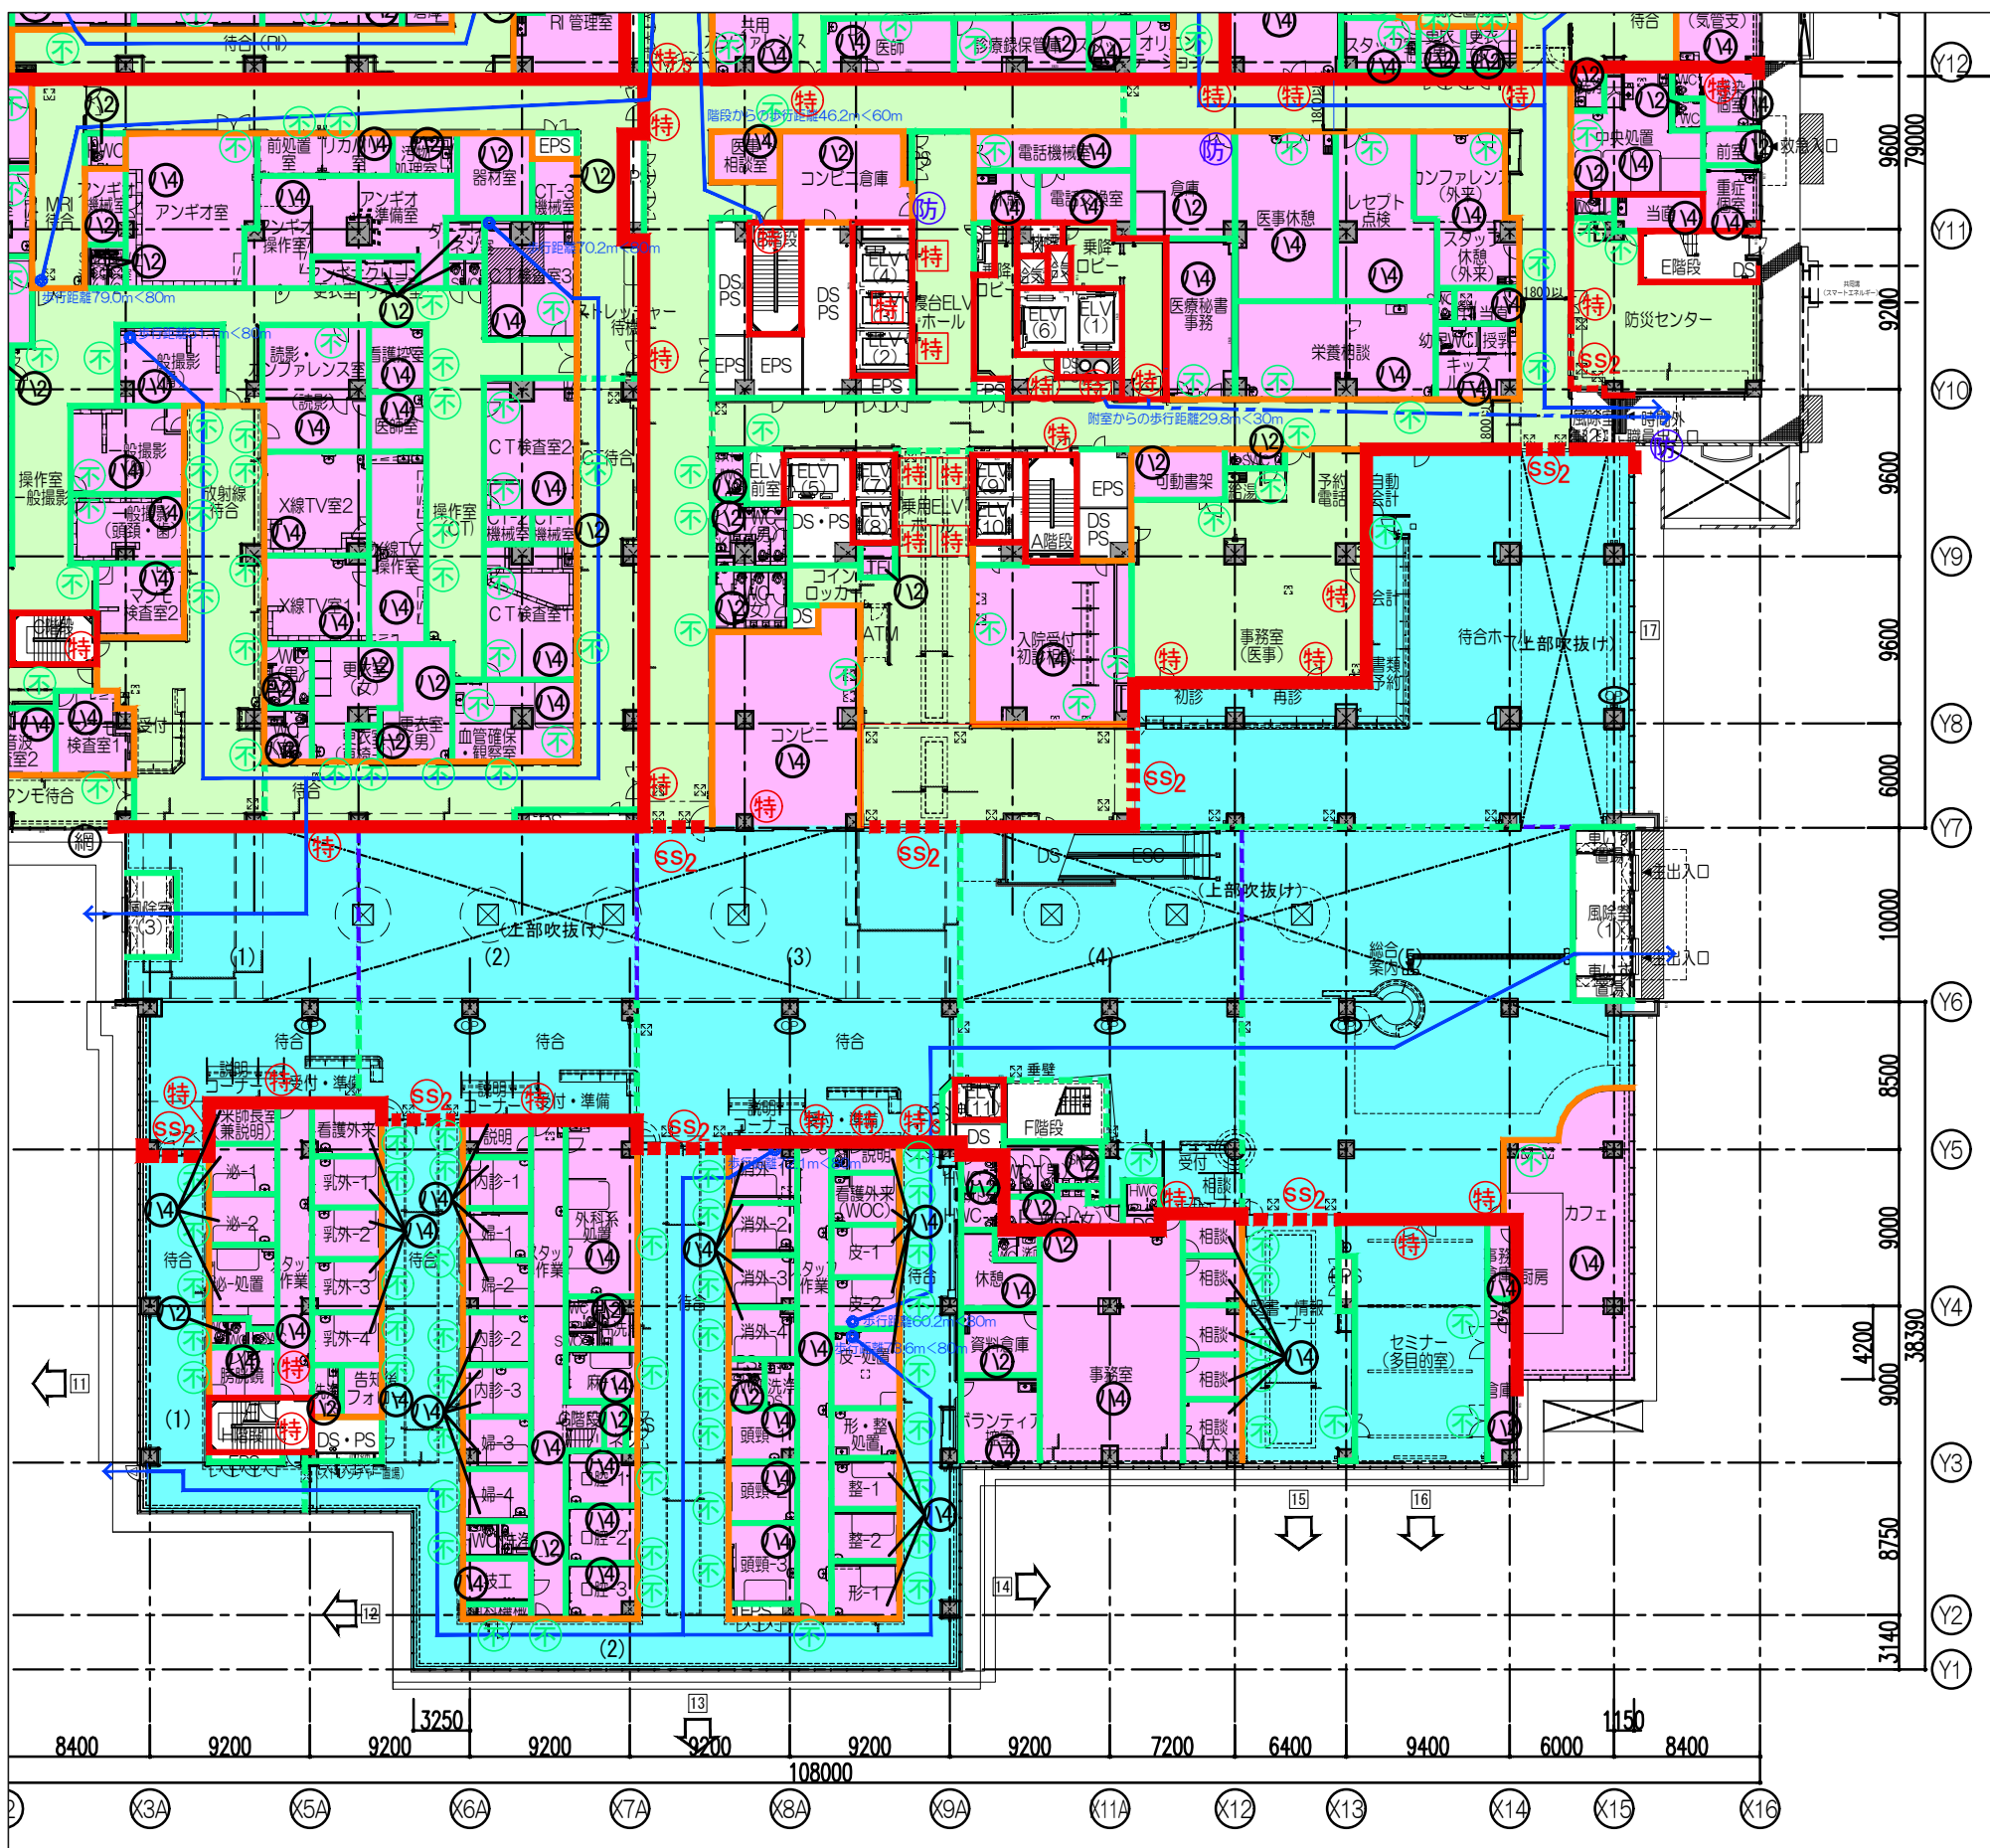

凡例

	防火区画（兼 防煙区画）・太線は面積区画	
	防火区画（シャッター）・太線は面積区画	
	防煙区画（間仕切壁）	
	防煙区画（垂れ壁）	
	上部防煙区画（垂れ壁）	
	令114条による防火上主要な間仕切壁	
	令114条による防火上主要な間仕切壁（天井裏）	
	歩行距離	
	特定防火設備（常時閉鎖扉、令112条第14項）	
	特定防火設備（随時閉鎖式扉、煙感知器連動、令112条第14項）	
	特定防火設備（随時閉鎖式防火防煙シャッター、煙感知器連動、令112条第14項）	
	特定防火設備（随時閉鎖式防火シャッター、煙又は熱感知器連動、令112条第14項）	
	防火設備（常時閉鎖扉、令112条第14項）	
	防火設備（随時閉鎖式扉、煙感知器連動、令112条第14項）	
	遮煙性能を有する特定防火設備（エレベーター扉）	
	不燃扉	
	防火設備（法2条9号の2口） （網入りガラスまたは耐熱強化ガラス）	
	みず色	自然排煙区画
	黄緑色	機械排煙区画
	黄色	令126条の2第1項1号により排煙を設けない室
	白	令126条の2第1項3号により排煙を設けない室
	ハ1	H12告示1436号4号ハ（1）
	ハ2	H12告示1436号4号ハ（2）
	ハ3	H12告示1436号4号ハ（3）
	ハ4	H12告示1436号4号ハ（4）
	ニ	H12告示1436号4号ニ
	自然排煙口	令126条の3に規定する排煙口
	排煙がレター	（FL+1450位置に設置）

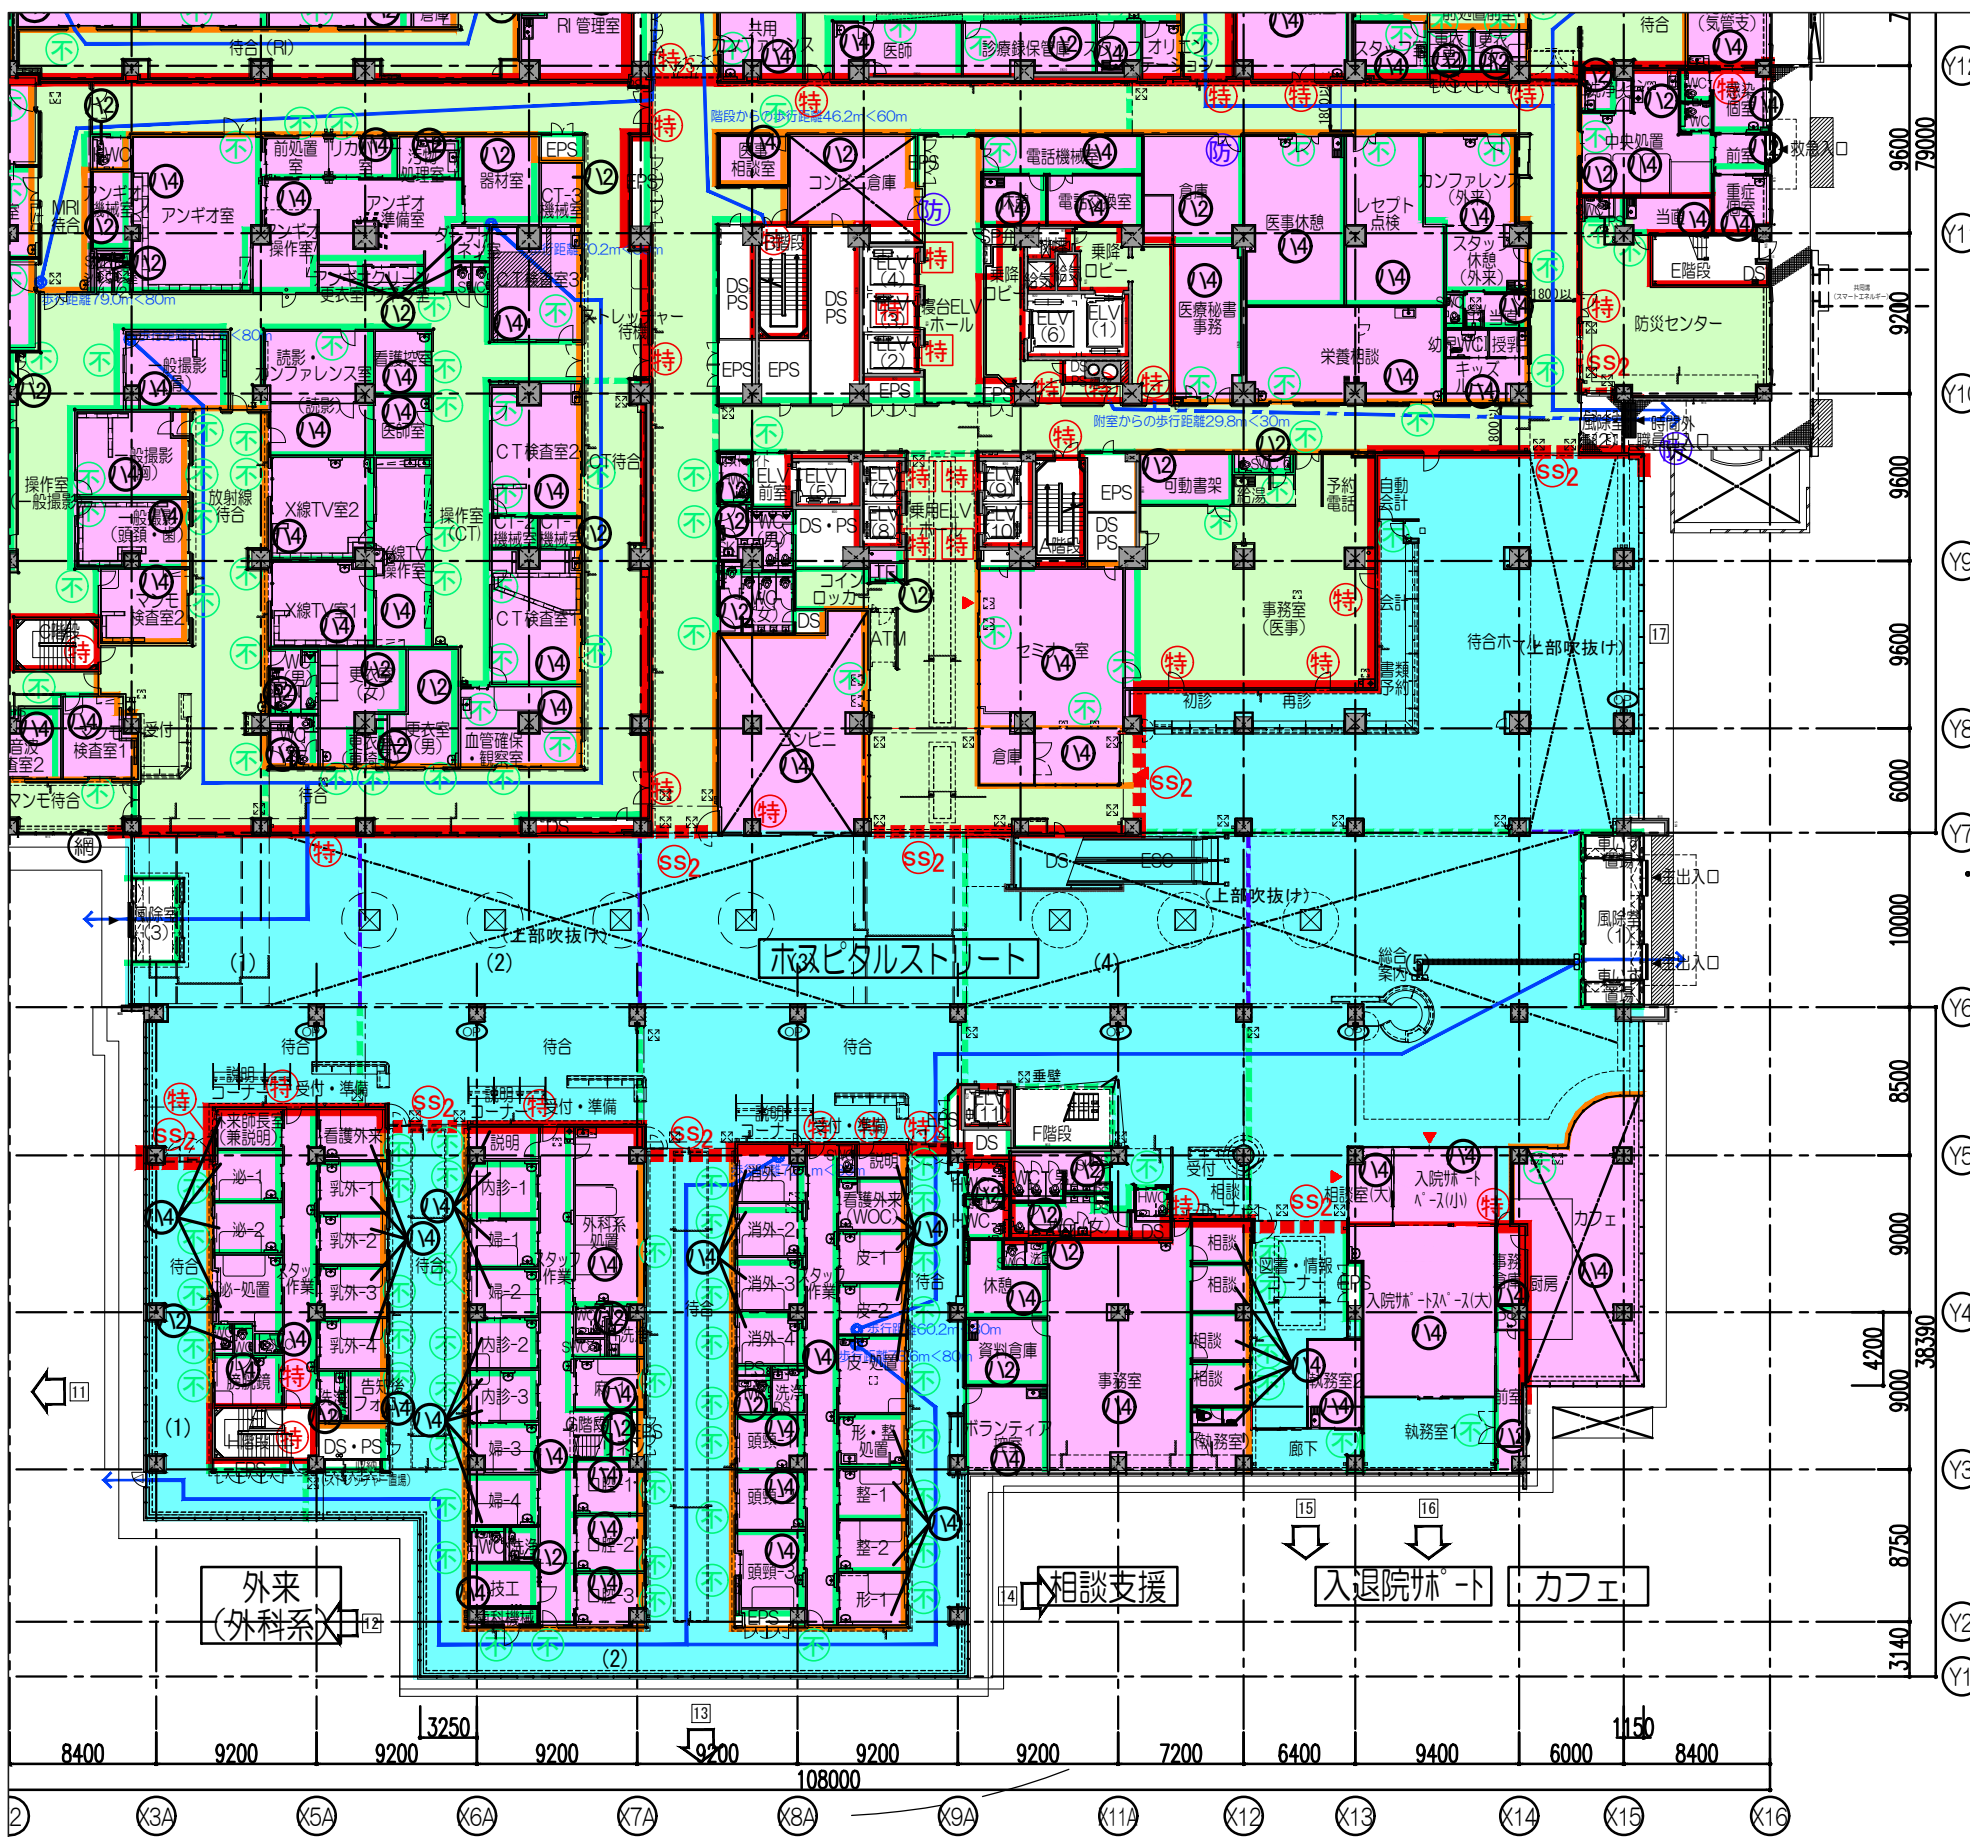

■図書・情報ナナ自然排煙1F  
 床面積：53.76m<sup>2</sup>÷50=1.07m<sup>2</sup>（必要有効面積）  
 廊下欄間開口面積：W3.115×H0.400=1.246m<sup>2</sup>（開口面積）  
 1.246m<sup>2</sup>≥1.07m<sup>2</sup>・・・OK!  
 図書・情報ナナ+廊下 合計床面積：70.09m<sup>2</sup>  
 70.09m<sup>2</sup>÷50=1.40m<sup>2</sup>（必要有効面積）  
 外部有効開口面積：0.975M×0.36×7=2.45m<sup>2</sup>（開口面積）  
 2.45m<sup>2</sup>≥1.40m<sup>2</sup>・・・OK!

凡例

	防火区画（兼 防煙区画）・太線は面積区画
	防火区画（シャッター）・太線は面積区画
	防煙区画（間仕切壁）
	防煙区画（垂れ壁）
	上部防煙区画（垂れ壁）
	令114条による防火上主要な間仕切壁
	令114条による防火上主要な間仕切壁（天井裏）
	歩行距離
	特定防火設備（常時閉鎖扉、令112条第14項）
	特定防火設備（随時閉鎖式扉、煙感知器連動、令112条第14項）
	特定防火設備（随時閉鎖式防火防煙シャッター、煙感知器連動、令112条第14項）
	特定防火設備（随時閉鎖式防火シャッター、煙又は熱感知器連動、令112条第14項）
	防火設備（常時閉鎖扉、令112条第14項）
	防火設備（随時閉鎖式扉、煙感知器連動、令112条第14項）
	遮煙性能を有する特定防火設備（エレベーター扉）
	不燃扉
	防火設備（法2条9号の2口） （網入りガラスまたは耐熱強化ガラス）
	みず色 自然排煙区画
	黄緑色 機械排煙区画
	黄色 令126条の2第1項1号により排煙を設けない室
	白 令126条の2第1項3号により排煙を設けない室
	H12告示1436号4号ハ（1）
	H12告示1436号4号ハ（2）
	H12告示1436号4号ハ（3）
	H12告示1436号4号ハ（4）
	H12告示1436号4号二
	自然排煙口 令126条の3に規定する排煙口
	排煙機レター（FL+1450位置に設置）