

# 循環器・呼吸器病センター本館棟不活性ガス消火設備ほか改修工事設計業務

## 業務概要


- 業務名称 循環器・呼吸器病センター本館棟不活性ガス消火設備ほか改修工事設計業務
- 業務場所 熊谷市板井1696
- 業務期間 契約日～令和5年9月29日
- 対象建物 本館棟病歴室：220.0㎡ SRC造 地上5階 地下1階
- 業務内容
- I. 下記改修工事に係る実施設計業務一式  
 本館棟病歴室：既存間仕切り撤去に伴う内装改修工事及び  
 不活性ガス消火設備等改修工事
  - II. 概略工事工程表の作成
  - III. 内訳書数量計算書作成 (RIBC2 LITE使用)
  - IV. 積算数量調書チェックリストの作成
  - V. 現地調査業務 (報告書作成を含む)
  - VI. アスベスト含有建材分析調査業務 (3検体)

本館棟病歴室：既存間仕切り撤去に伴う内装改修工事及び  
不活性ガス消火設備等改修工事



配置図

業務範囲を示す

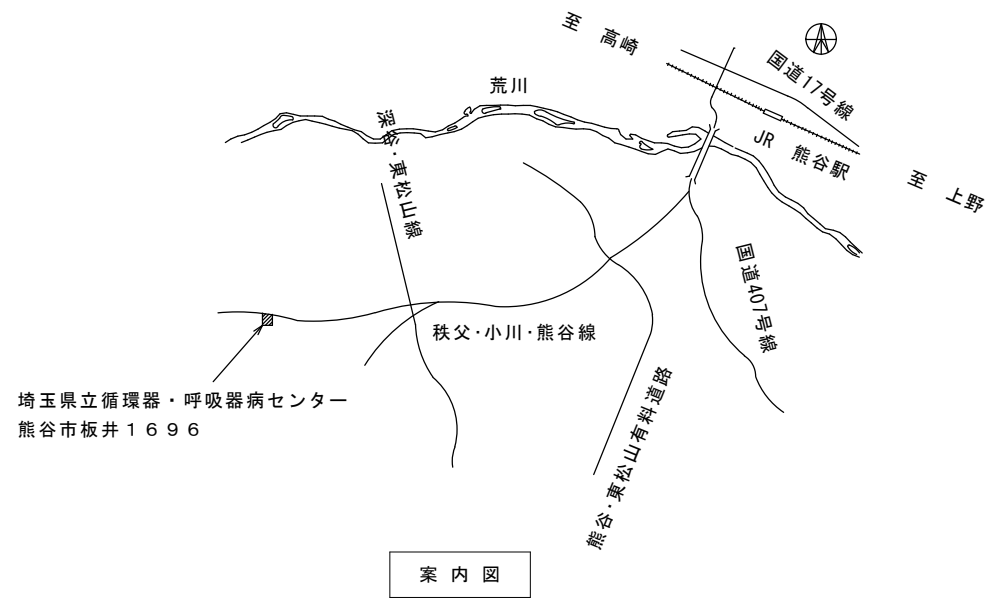

案内図

摘要		地方独立行政法人 埼玉県立病院機構 本 部	決 裁 欄	本部長 大熊	管理幹 相子	主 幹 渋谷	主 査 近藤	担 当 須賀 岡部 石川	図面名称 業務概要図	縮尺	図面番号 01
----	--	-----------------------------	-------	-----------	-----------	-----------	-----------	-----------------	---------------	----	------------