


埼玉県立がんセンター 〈病院棟〉

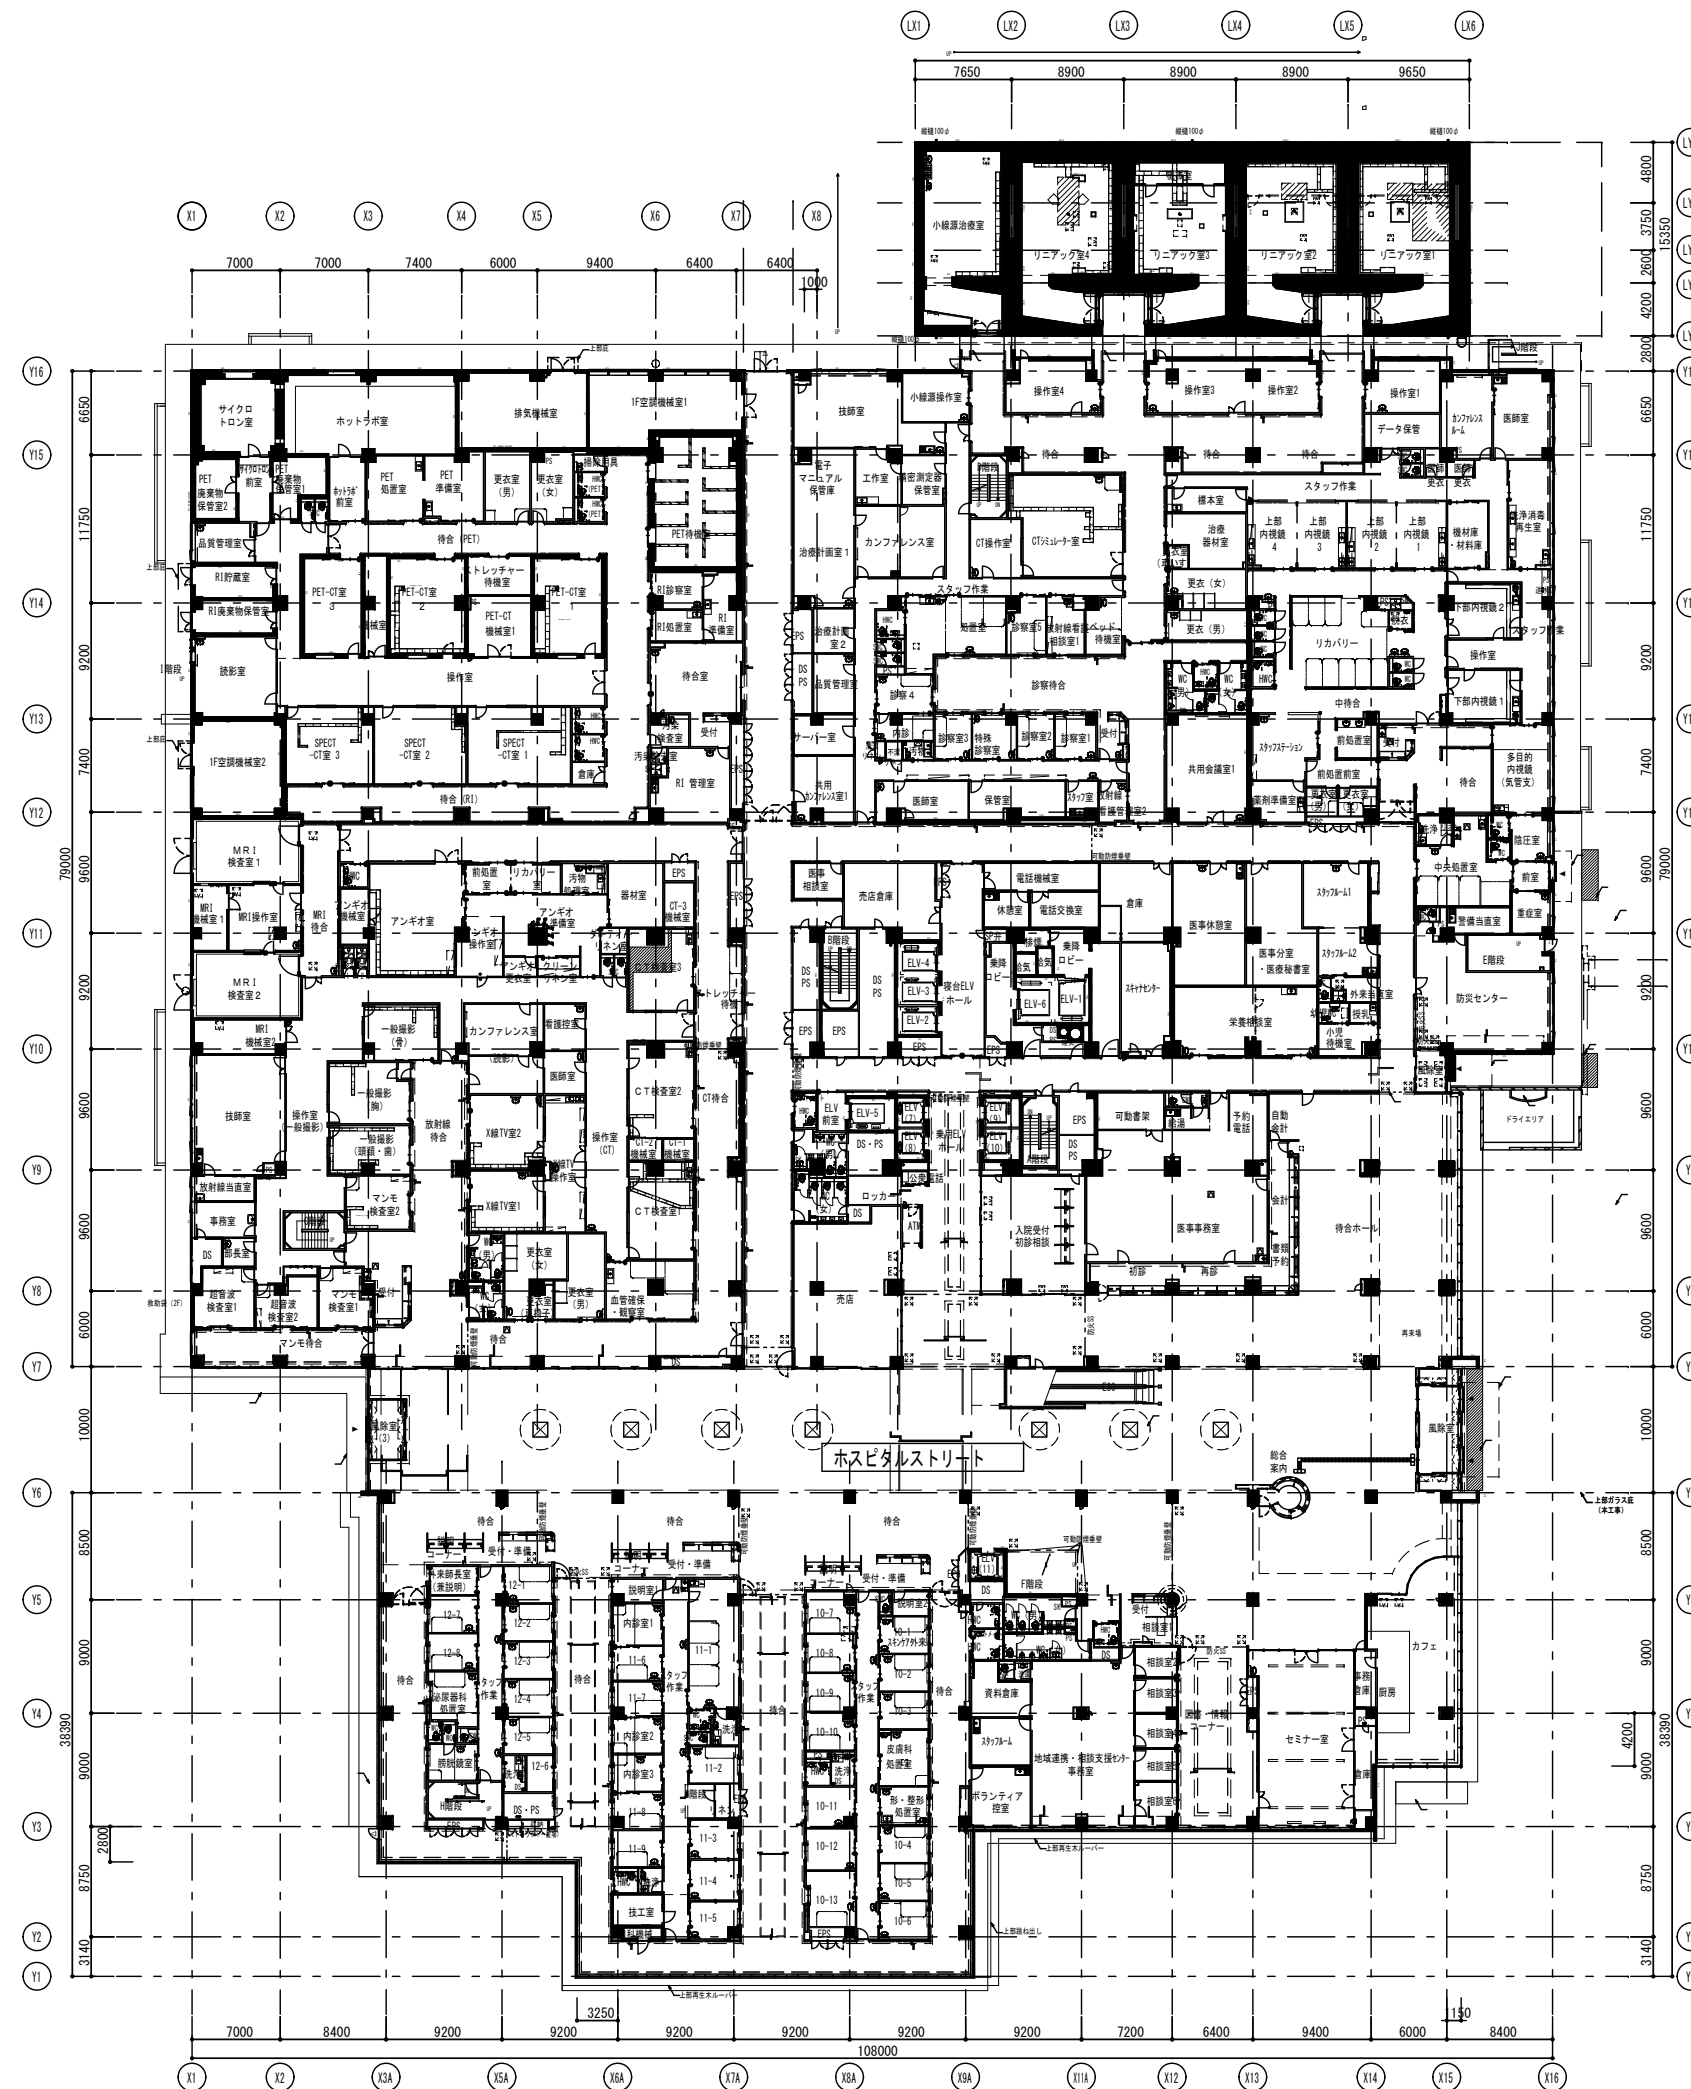

1階 平面図