


埼玉県立がんセンター  
〈病院棟〉

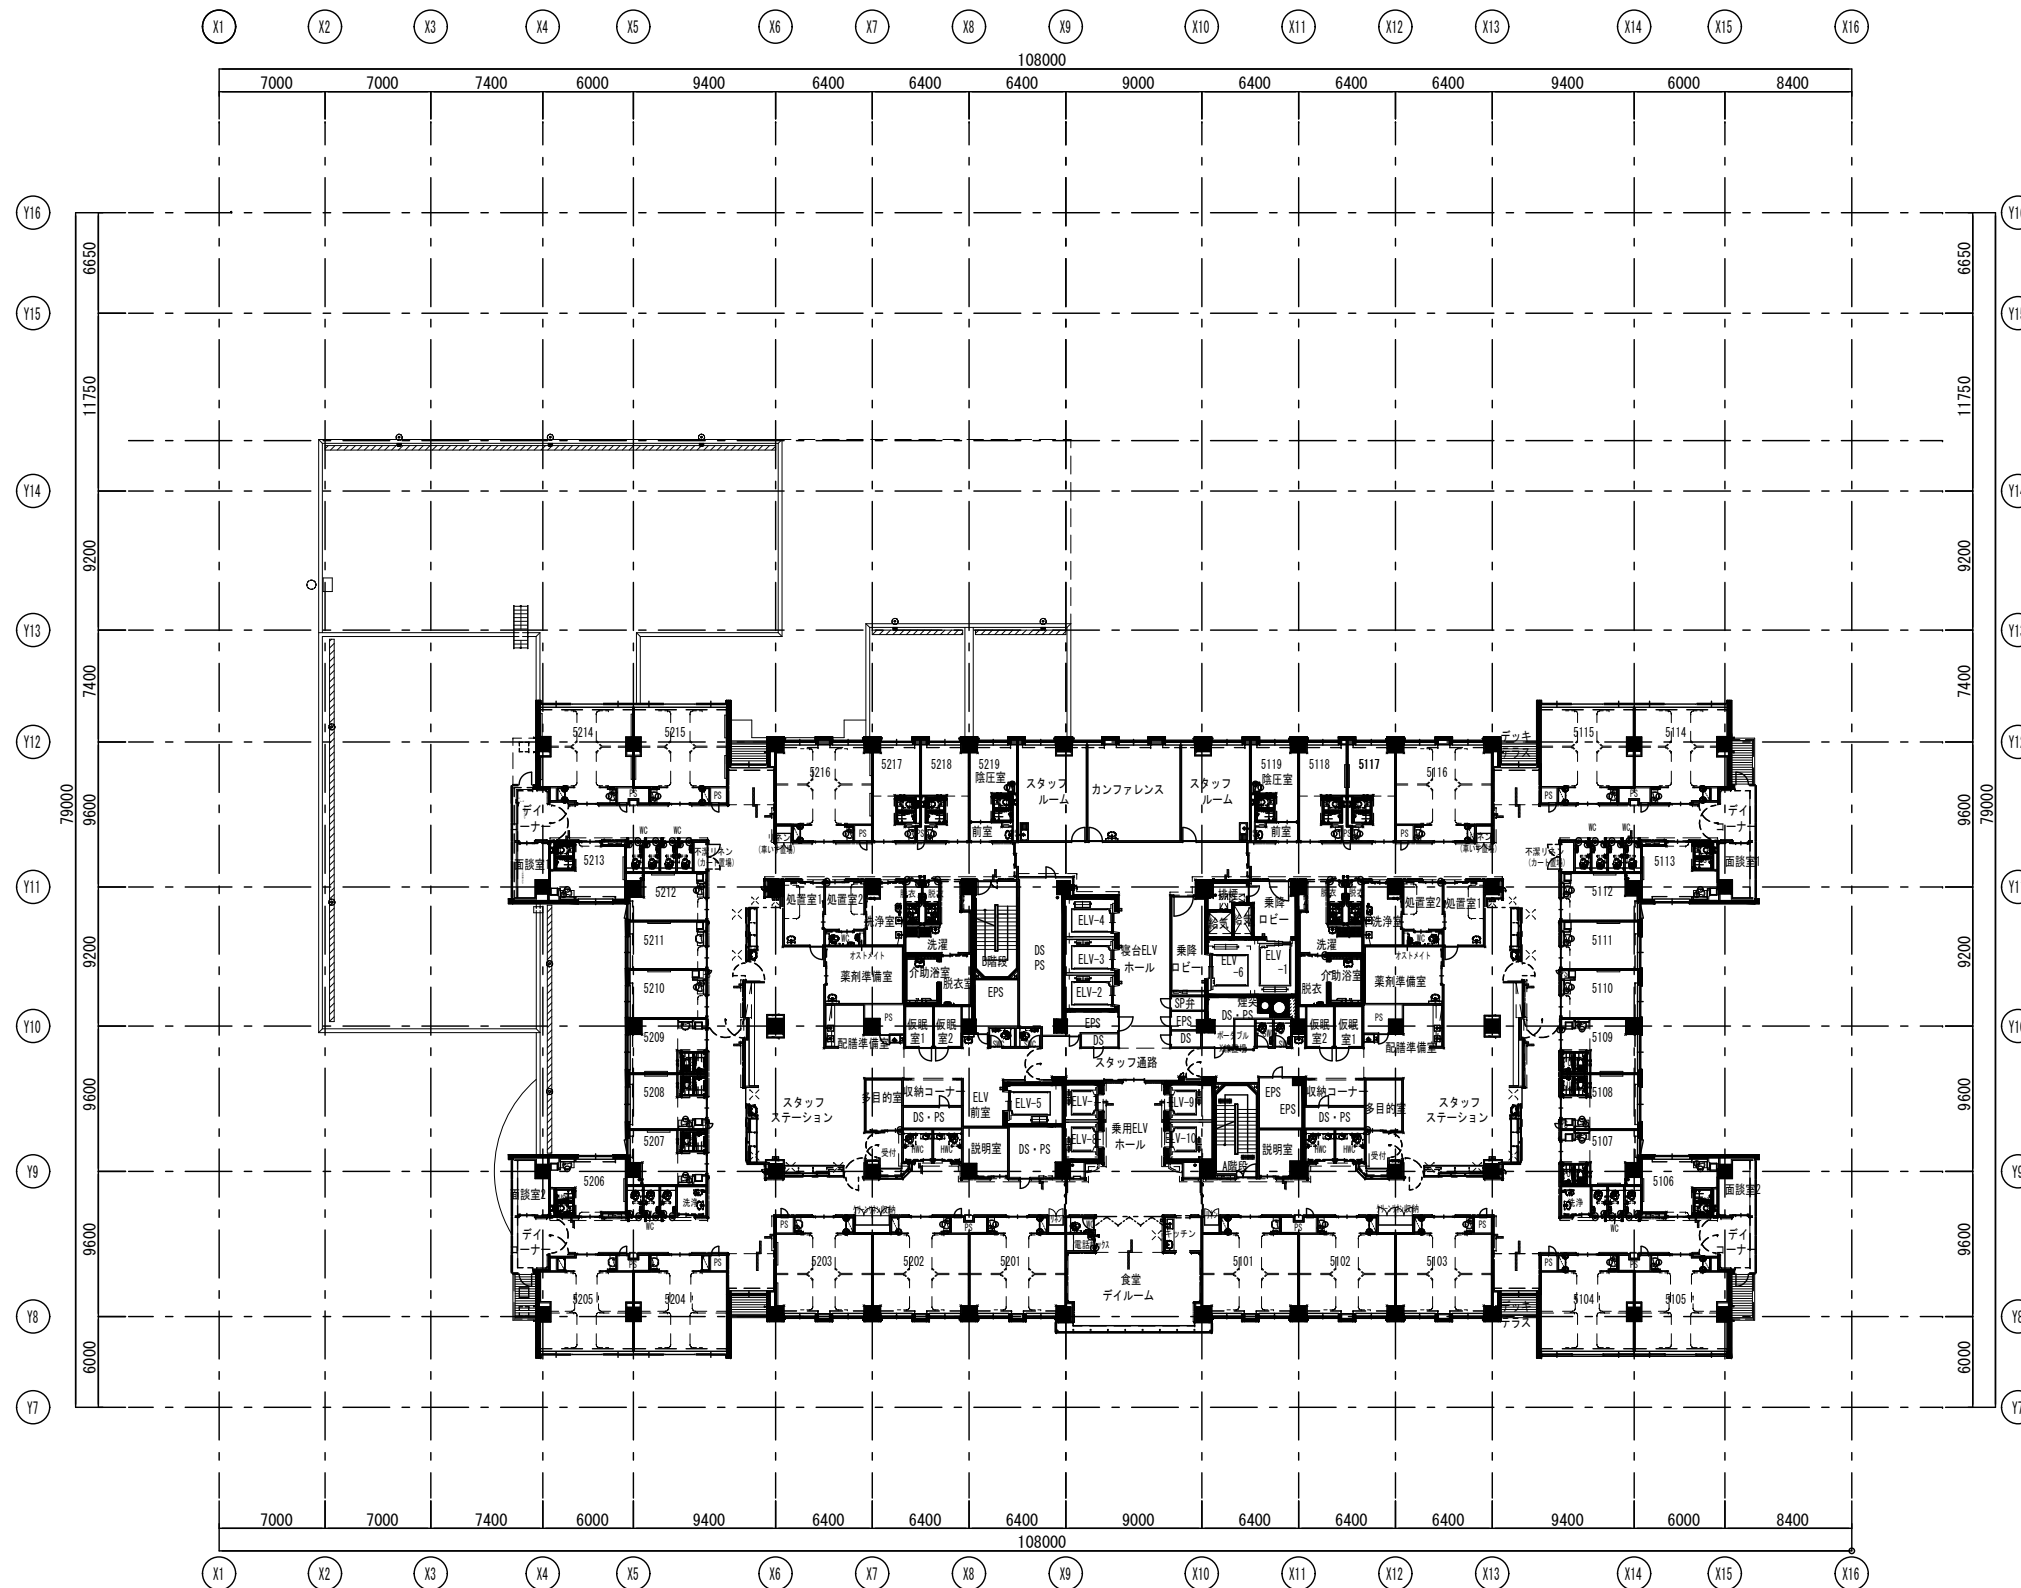

## 5 階 平面図