


埼玉県立がんセンター
〈病院棟〉

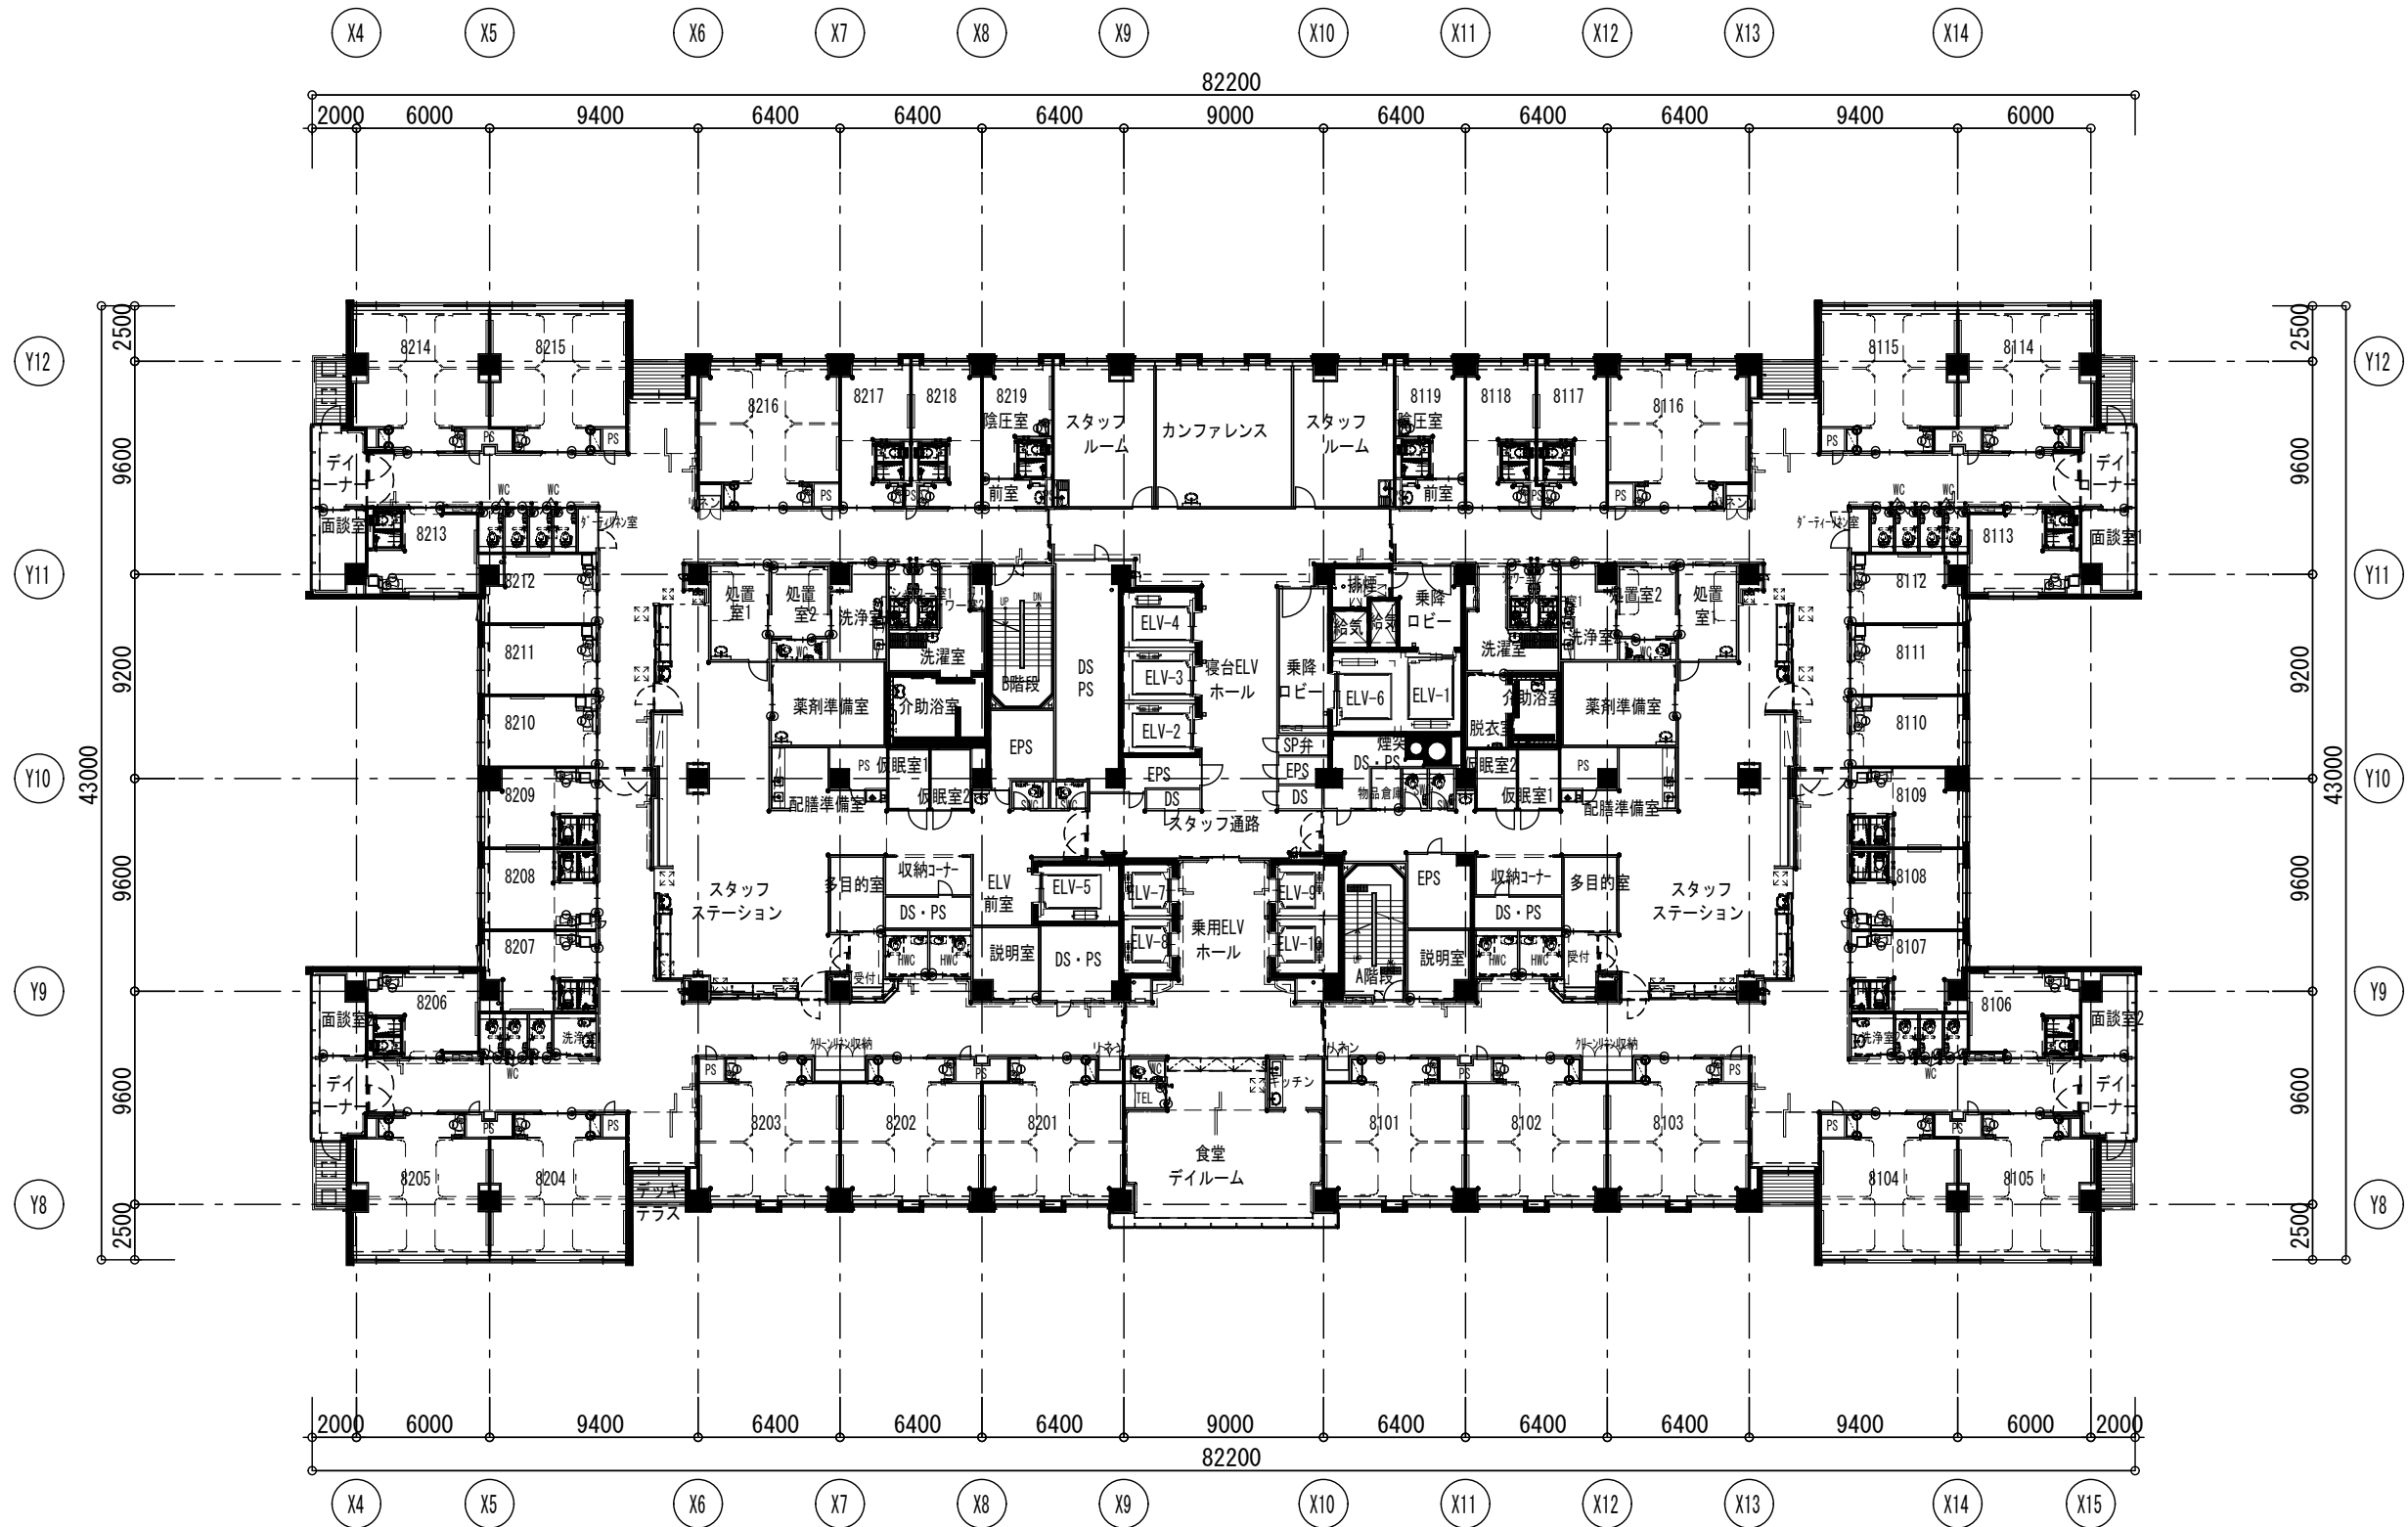

8階 平面図