


埼玉県立がんセンター
〈病院棟〉

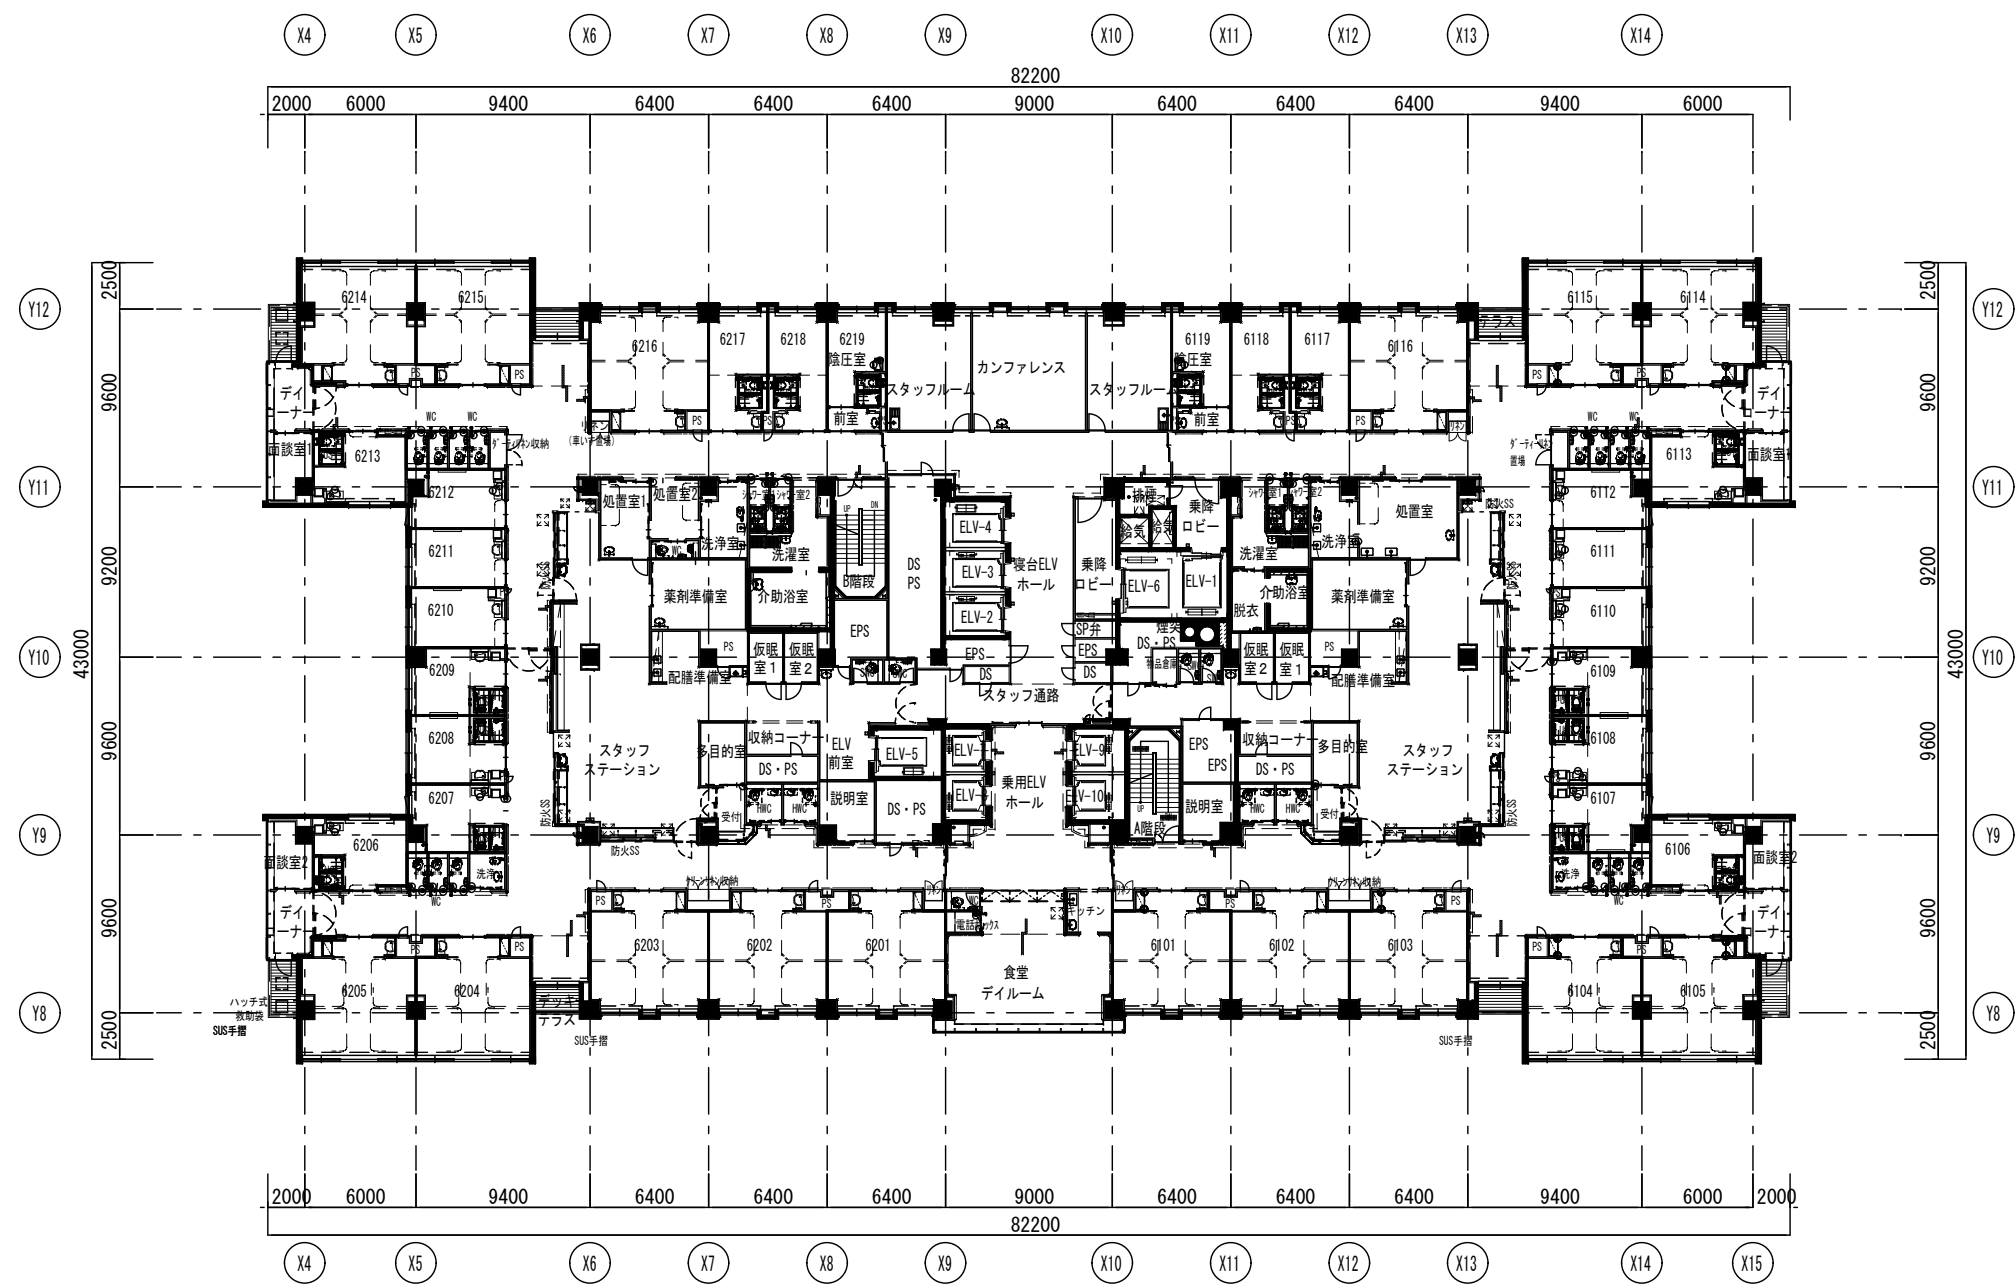

6階 平面図