


# 循環器・呼吸器病センター治療棟ほか煙突アスベスト対策工事設計業務

## 業務概要


- 業務名称 循環器・呼吸器病センター治療棟ほか煙突アスベスト対策工事設計業務
- 業務場所 熊谷市板井1696
- 業務期間 契約日～令和6年1月26日
- 対象建物 治療棟：4,863.53㎡の内278㎡ RC造 地上3階  
機械棟：270.0㎡ RC造 地上1階
- 業務内容
- I. 下記工事に係る実施設計業務一式
    - 治療棟及び機械棟：煙突部のアスベスト撤去工事及び断熱材復旧工事  
(治療棟のみ：仮設の電源設備設置工事を含む)
    - 煙突接続対象設備 治療棟：非常用発電機  
機械棟：冷温水発生機
  - II. 概略工事工程表の作成
  - III. 内訳書数量計算書作成 (RIBC2 LITE使用)
  - IV. 積算数量調書チェックリストの作成
  - V. 現地調査業務 (報告書作成を含む)
  - VI. アスベスト含有建材分析調査業務 (3検体)

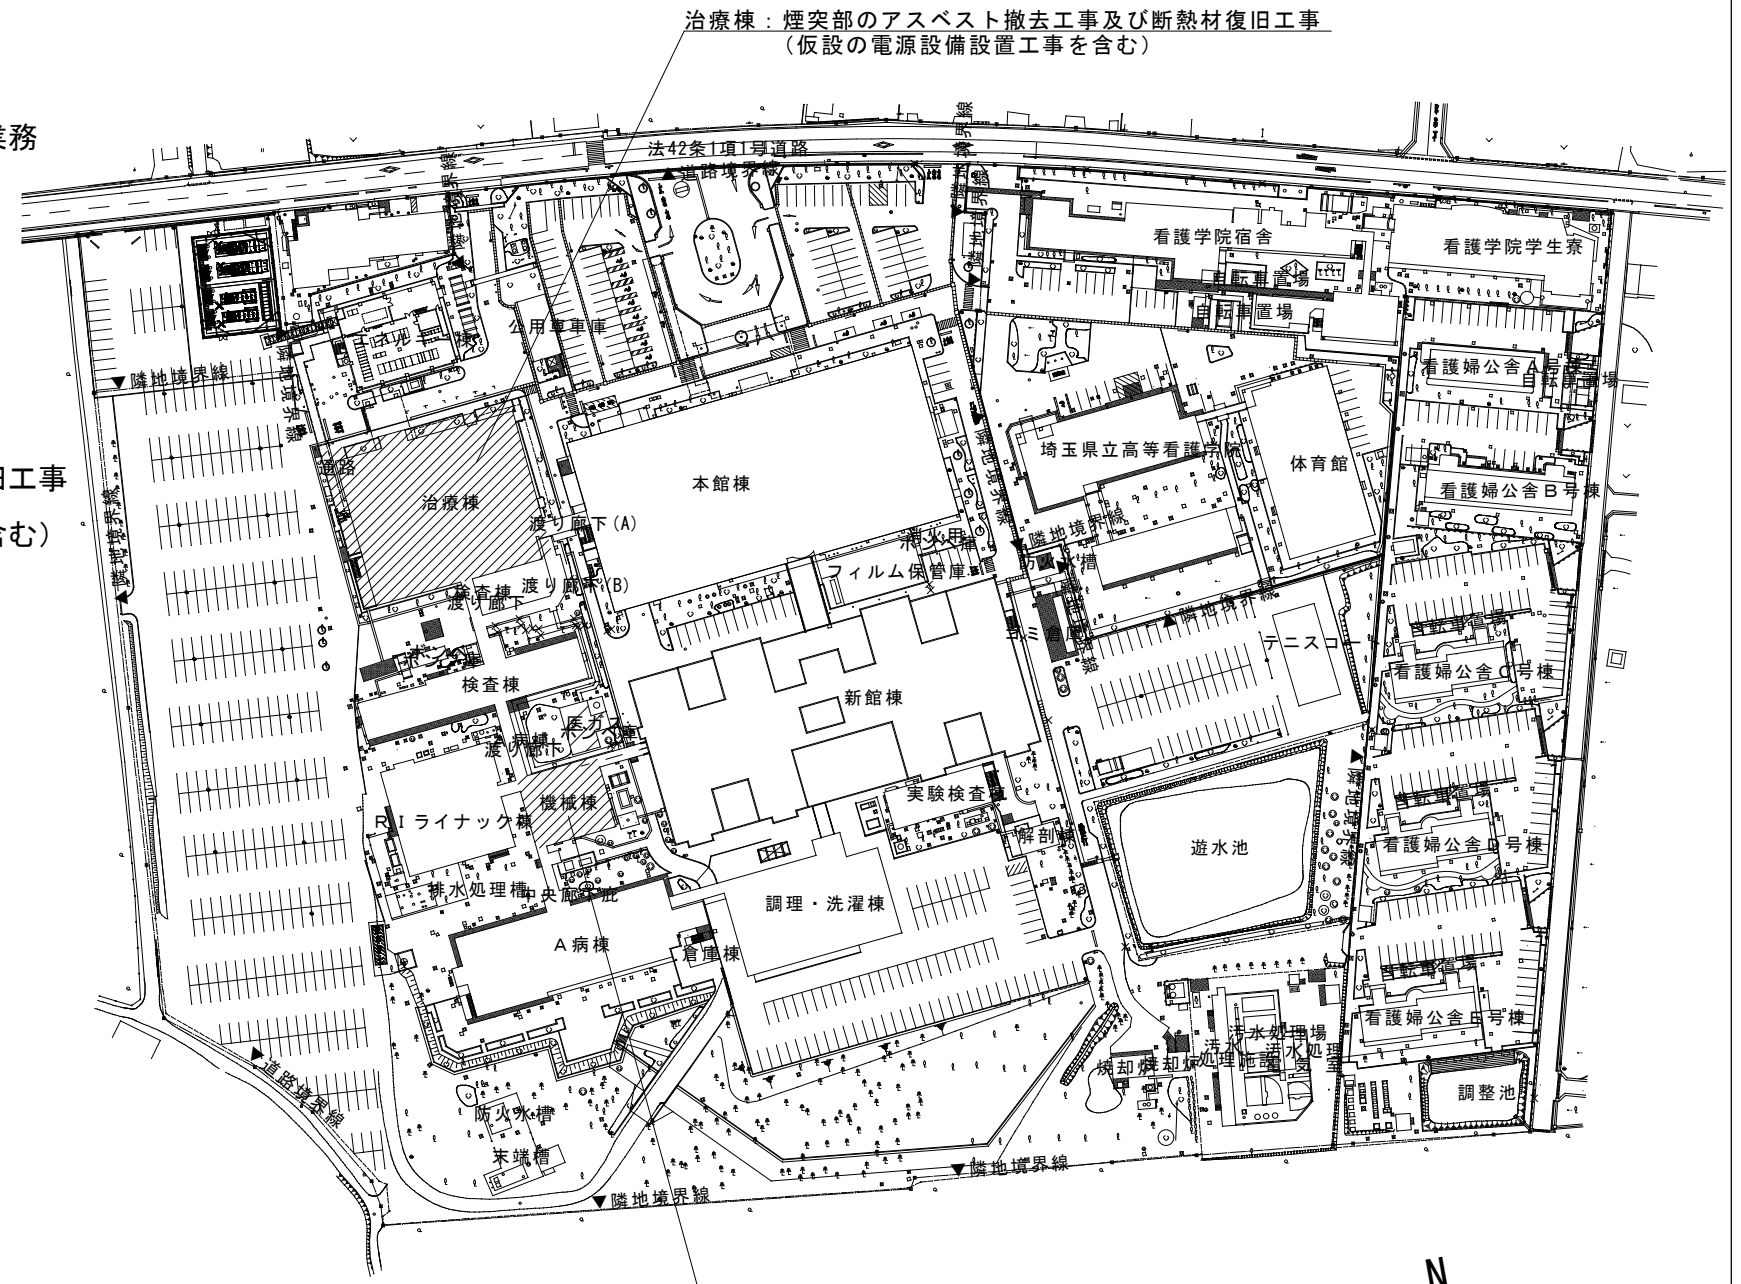

治療棟：煙突部のアスベスト撤去工事及び断熱材復旧工事  
(仮設の電源設備設置工事を含む)

機械棟：煙突部のアスベスト撤去工事及び断熱材復旧工事

配置図 業務範囲を示す

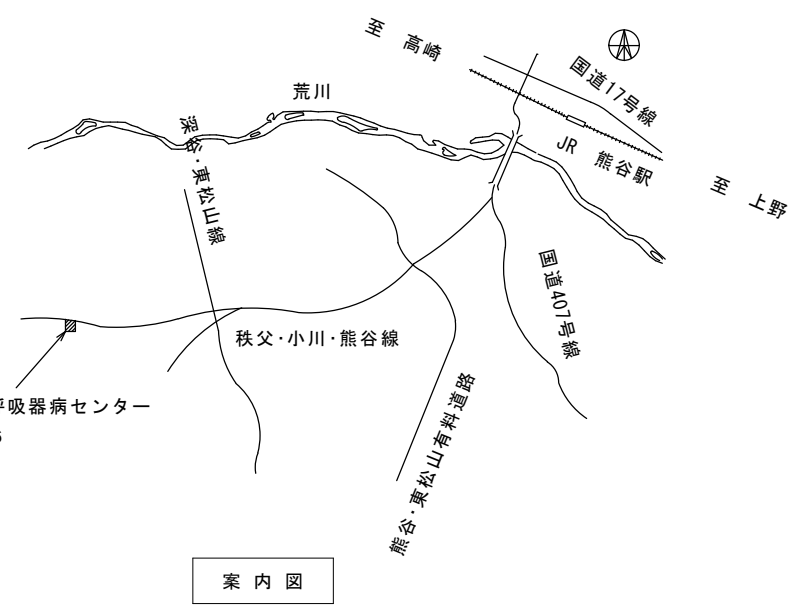

埼玉県立循環器・呼吸器病センター  
熊谷市板井1696

案内図

摘要		地方独立行政法人 埼玉県立病院機構 本部	決裁欄	本部長 <b>大熊</b>	管理幹 <b>相子</b>	主幹 <b>渋谷</b>	主査 <b>近藤</b>	担当 <b>石川</b>	図面名称 業務概要図	縮尺	図面番号 01
----	--	----------------------------	-----	------------------	------------------	-----------------	-----------------	-----------------	---------------	----	------------