
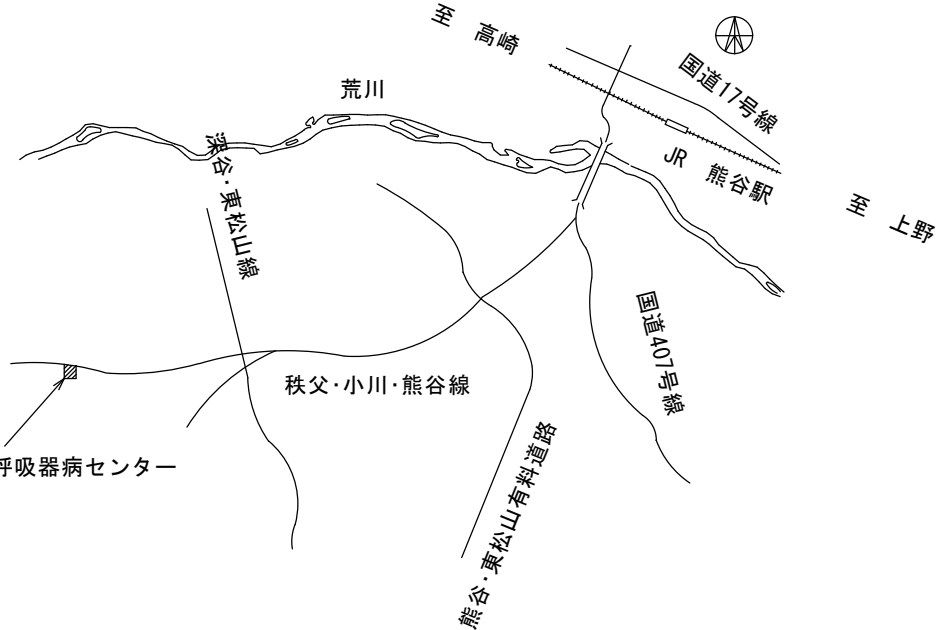


循環器・呼吸器病センターA病棟外部改修工事設計業務

業務概要

- 業務名称 循環器・呼吸器病センターA病棟外部改修工事設計業務
 業務場所 熊谷市板井1696
 業務期間 契約日～令和6年11月29日
 対象建物 A病棟：4,542㎡ RC造 地上4階
 業務内容
- I. A病棟の下記工事に係る実施設計業務一式
 - 外壁改修工事：A病棟外壁（塔屋を含む）
 - 防水改修工事：各階バルコニー及び屋上部分（塔屋を含む）
 - II. 概略工事工程表の作成
 - III. リサイクル計画書の作成
 - IV. 内訳書数量計算書作成（RIBC2 LITE使用）
 - V. 積算数量調書チェックリストの作成
 - VI. 現地調査業務（報告書作成を含む）
 - VII. アスベスト含有建材分析調査業務（3検体）

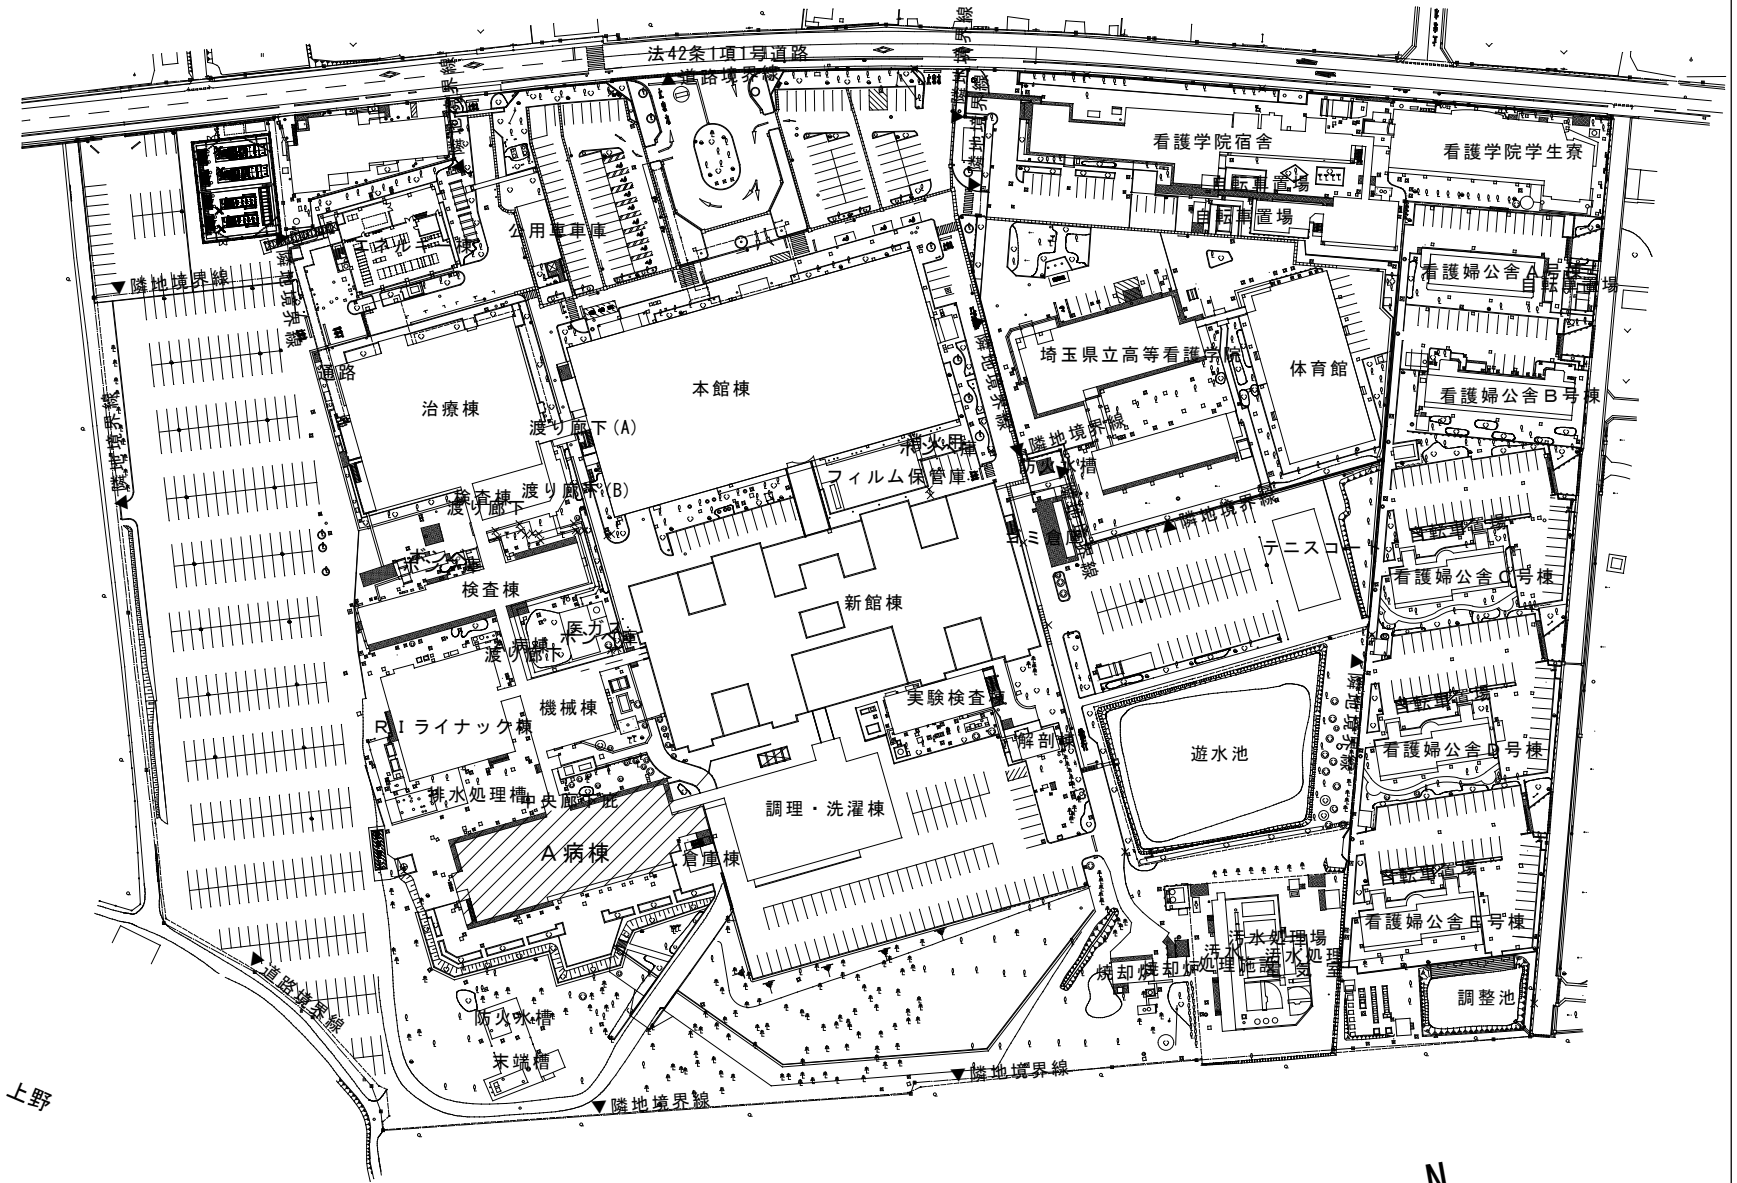

埼玉県立循環器・呼吸器病センター
熊谷市板井1696

案内図

配置図 業務範囲を示す



摘要		地方独立行政法人 埼玉県立病院機構 本部	決裁欄	本部長 	管理幹 	主幹 	主査 	担当 	図面名称 業務概要図	縮尺	図面番号 01
----	--	----------------------------	-----	---------	---------	--------	--------	--------	---------------	----	------------