２４埼玉県立病院機構建築物定期調査業務（循環器・呼吸器病センター）

Ⅰ.業務場所　埼玉県熊谷市板井１６９６

Ⅱ.対象建物　本館棟、共同溝、新館棟、治療棟、Ａ病棟、Ａ病棟機械棟、Ａ病棟機械渡り廊下、ＲＩリニアック棟、エネルギー棟、汚水処理場、
実験検査棟、病歴収納庫、調理・洗濯棟

Ⅲ.建物概要　本館棟（構造）鉄骨鉄筋ｺﾝｸﾘｰﾄ造　地下１階/地上５階（延床）13,033㎡
共同溝（構造）鉄筋ｺﾝｸﾘｰﾄ造　地下１階（延床）271㎡
新館棟（構造）鉄骨造　地上４階（延床）14,313㎡
治療棟（構造）鉄筋ｺﾝｸﾘｰﾄ造　地下１階/地上３階（延床）4,864㎡
Ａ病棟（構造）鉄筋ｺﾝｸﾘｰﾄ造　地上４階（延床）4,543㎡
Ａ病棟機械棟（構造）鉄筋ｺﾝｸﾘｰﾄ造　地上１階（延床）270㎡
Ａ病棟機械渡り廊下（構造）鉄骨造　地上１階（延床）201㎡
ＲＩリニアック棟（構造）鉄筋ｺﾝｸﾘｰﾄ造　地上１階（延床）761㎡
エネルギー棟（構造）鉄筋ｺﾝｸﾘｰﾄ造　地上２階（延床）1,070㎡
汚水処理場（構造）鉄筋ｺﾝｸﾘｰﾄ造　地上２階（延床）268㎡
実験検査棟（構造）鉄筋ｺﾝｸﾘｰﾄ造　地上２階（延床）425㎡
病歴収納庫（構造）鉄筋ｺﾝｸﾘｰﾄ造　地上１階（延床）239㎡
調理・洗濯棟（構造）鉄筋ｺﾝｸﾘｰﾄ造　地上１階（延床）1,076㎡

Ⅳ.業務内容　上記建物の建築物定期点検調査業務一式
（特定行政庁への報告業務を含む）

Ⅴ.履行期間　契約日から令和７年３月３１日まで

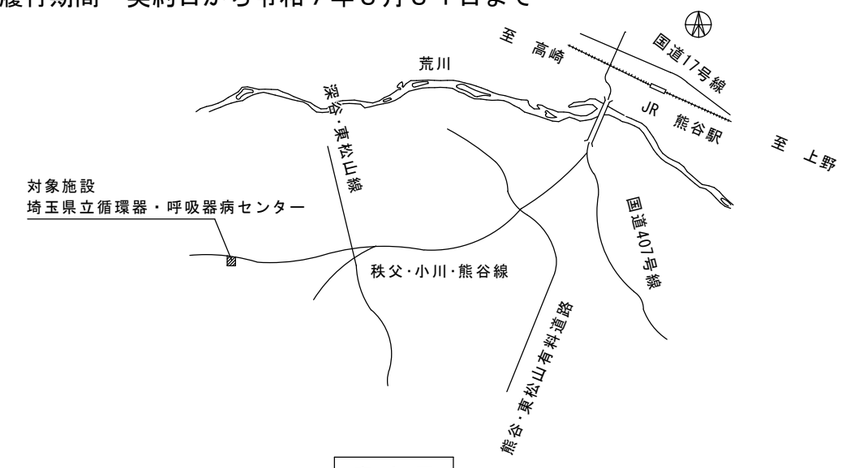

案内図

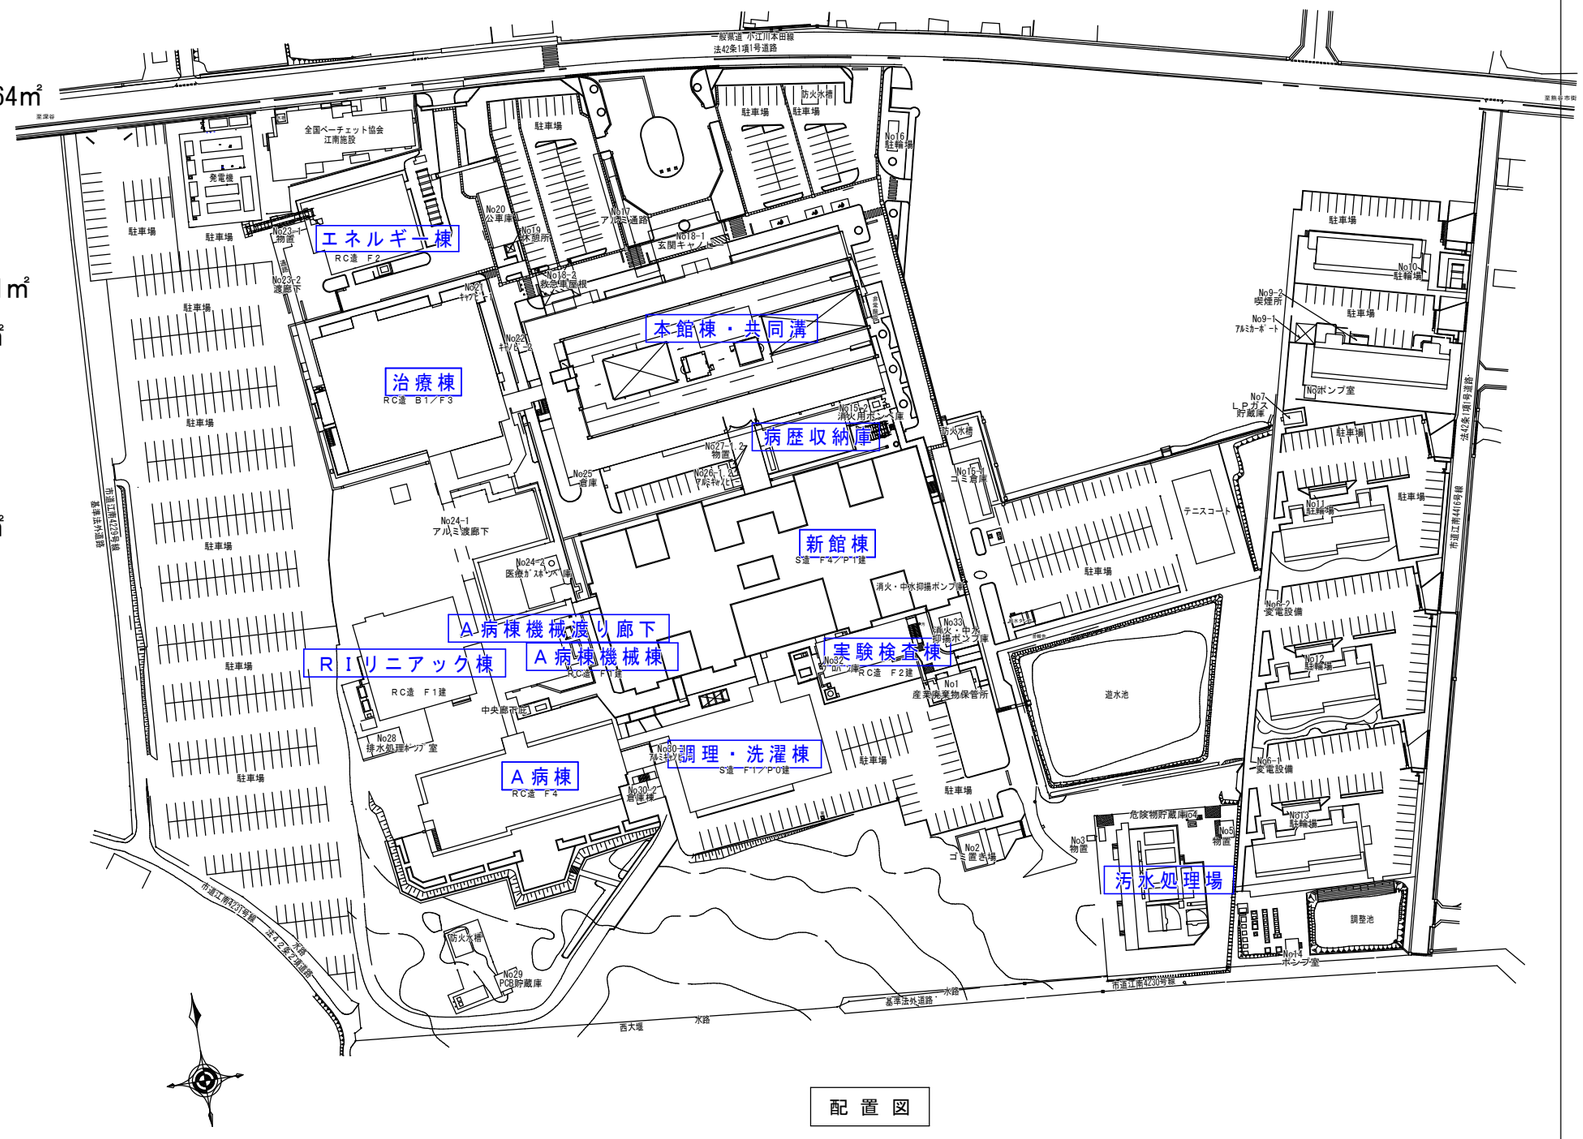

配置図

地方独立行政法人　埼玉県立病院機構　本部	業務名 ２４埼玉県立病院機構建築物定期調査業務	図面名 業務概要	縮尺 －	本部長 山口	管理幹 岩波	主幹 渋谷	主査 近藤	主査 中村	担当 石川	No. 1

２４埼玉県立病院機構建築物定期調査業務（がんセンター）

Ⅰ.業務場所　埼玉県北足立郡伊奈町小室７８０ほか

Ⅱ.対象建物　本館棟、機械室・倉庫、研究棟

Ⅲ.建物概要　本館棟（構造）鉄筋ｺﾝｸﾘｰﾄ造　地下１階/地上１１階（延床）61,070㎡

機械室・倉庫（構造）鉄筋ｺﾝｸﾘｰﾄ造　地上１階（延床）519㎡

研究棟（構造）鉄骨鉄筋ｺﾝｸﾘｰﾄ造　地下１階/地上７階（延床）6,885㎡

Ⅳ.業務内容　上記建物の建築物定期点検調査業務一式

（特定行政庁への報告業務を含む）

Ⅴ.履行期間　契約日から令和７年３月３１日まで

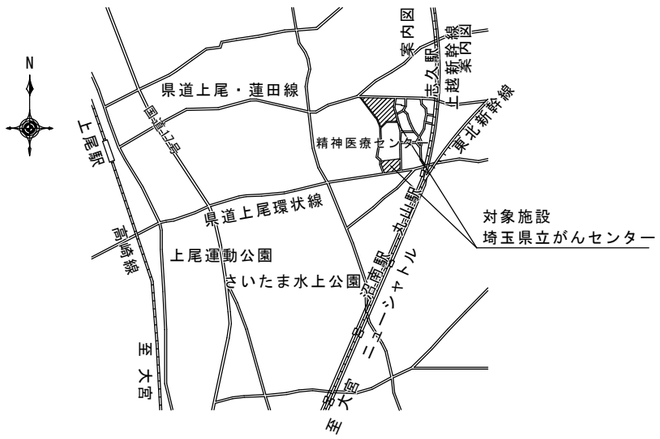

案内図

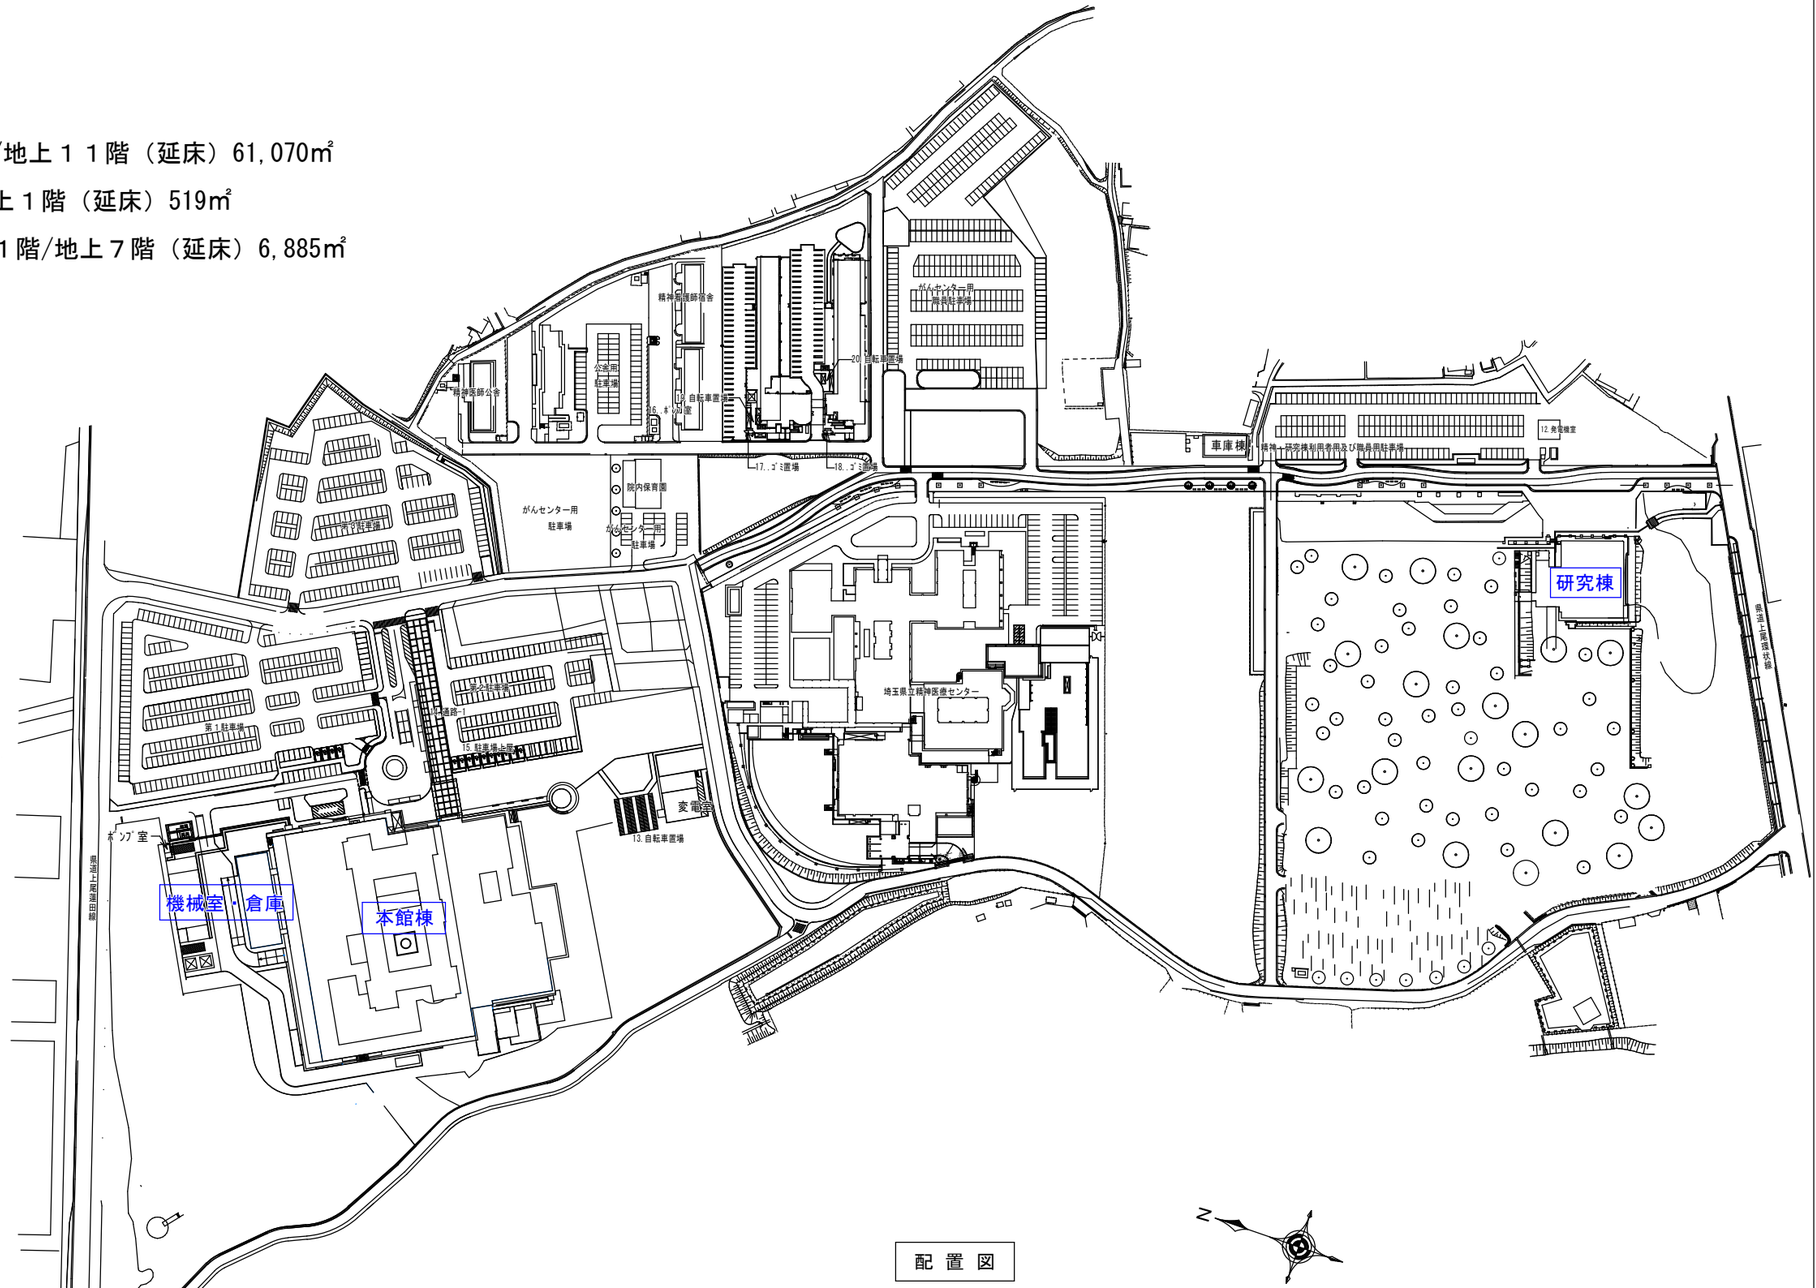

配置図

地方独立行政法人　埼玉県立病院機構　本部	業務名 ２４埼玉県立病院機構建築物定期調査業務	図面名 業務概要	縮尺 －	本部長 山口	管理幹 岩波	主幹 渋谷	主査 近藤	主査 中村	担当 石川	No. 2

２４埼玉県立病院機構建築物定期調査業務（小児医療センター）

Ⅰ. 業務場所　埼玉県さいたま市中央区新都心１番地２

Ⅱ. 対象建物　本館棟

Ⅲ. 建物概要　本館棟（構造）鉄骨鉄筋ｺﾝｸﾘｰﾄ造　地下１階/地上１３階（延床）65,448㎡

Ⅳ. 業務内容　上記建物の建築物定期点検調査業務一式（特定行政庁への報告業務を含む）

Ⅴ. 履行期間　契約日から令和７年３月３１日まで

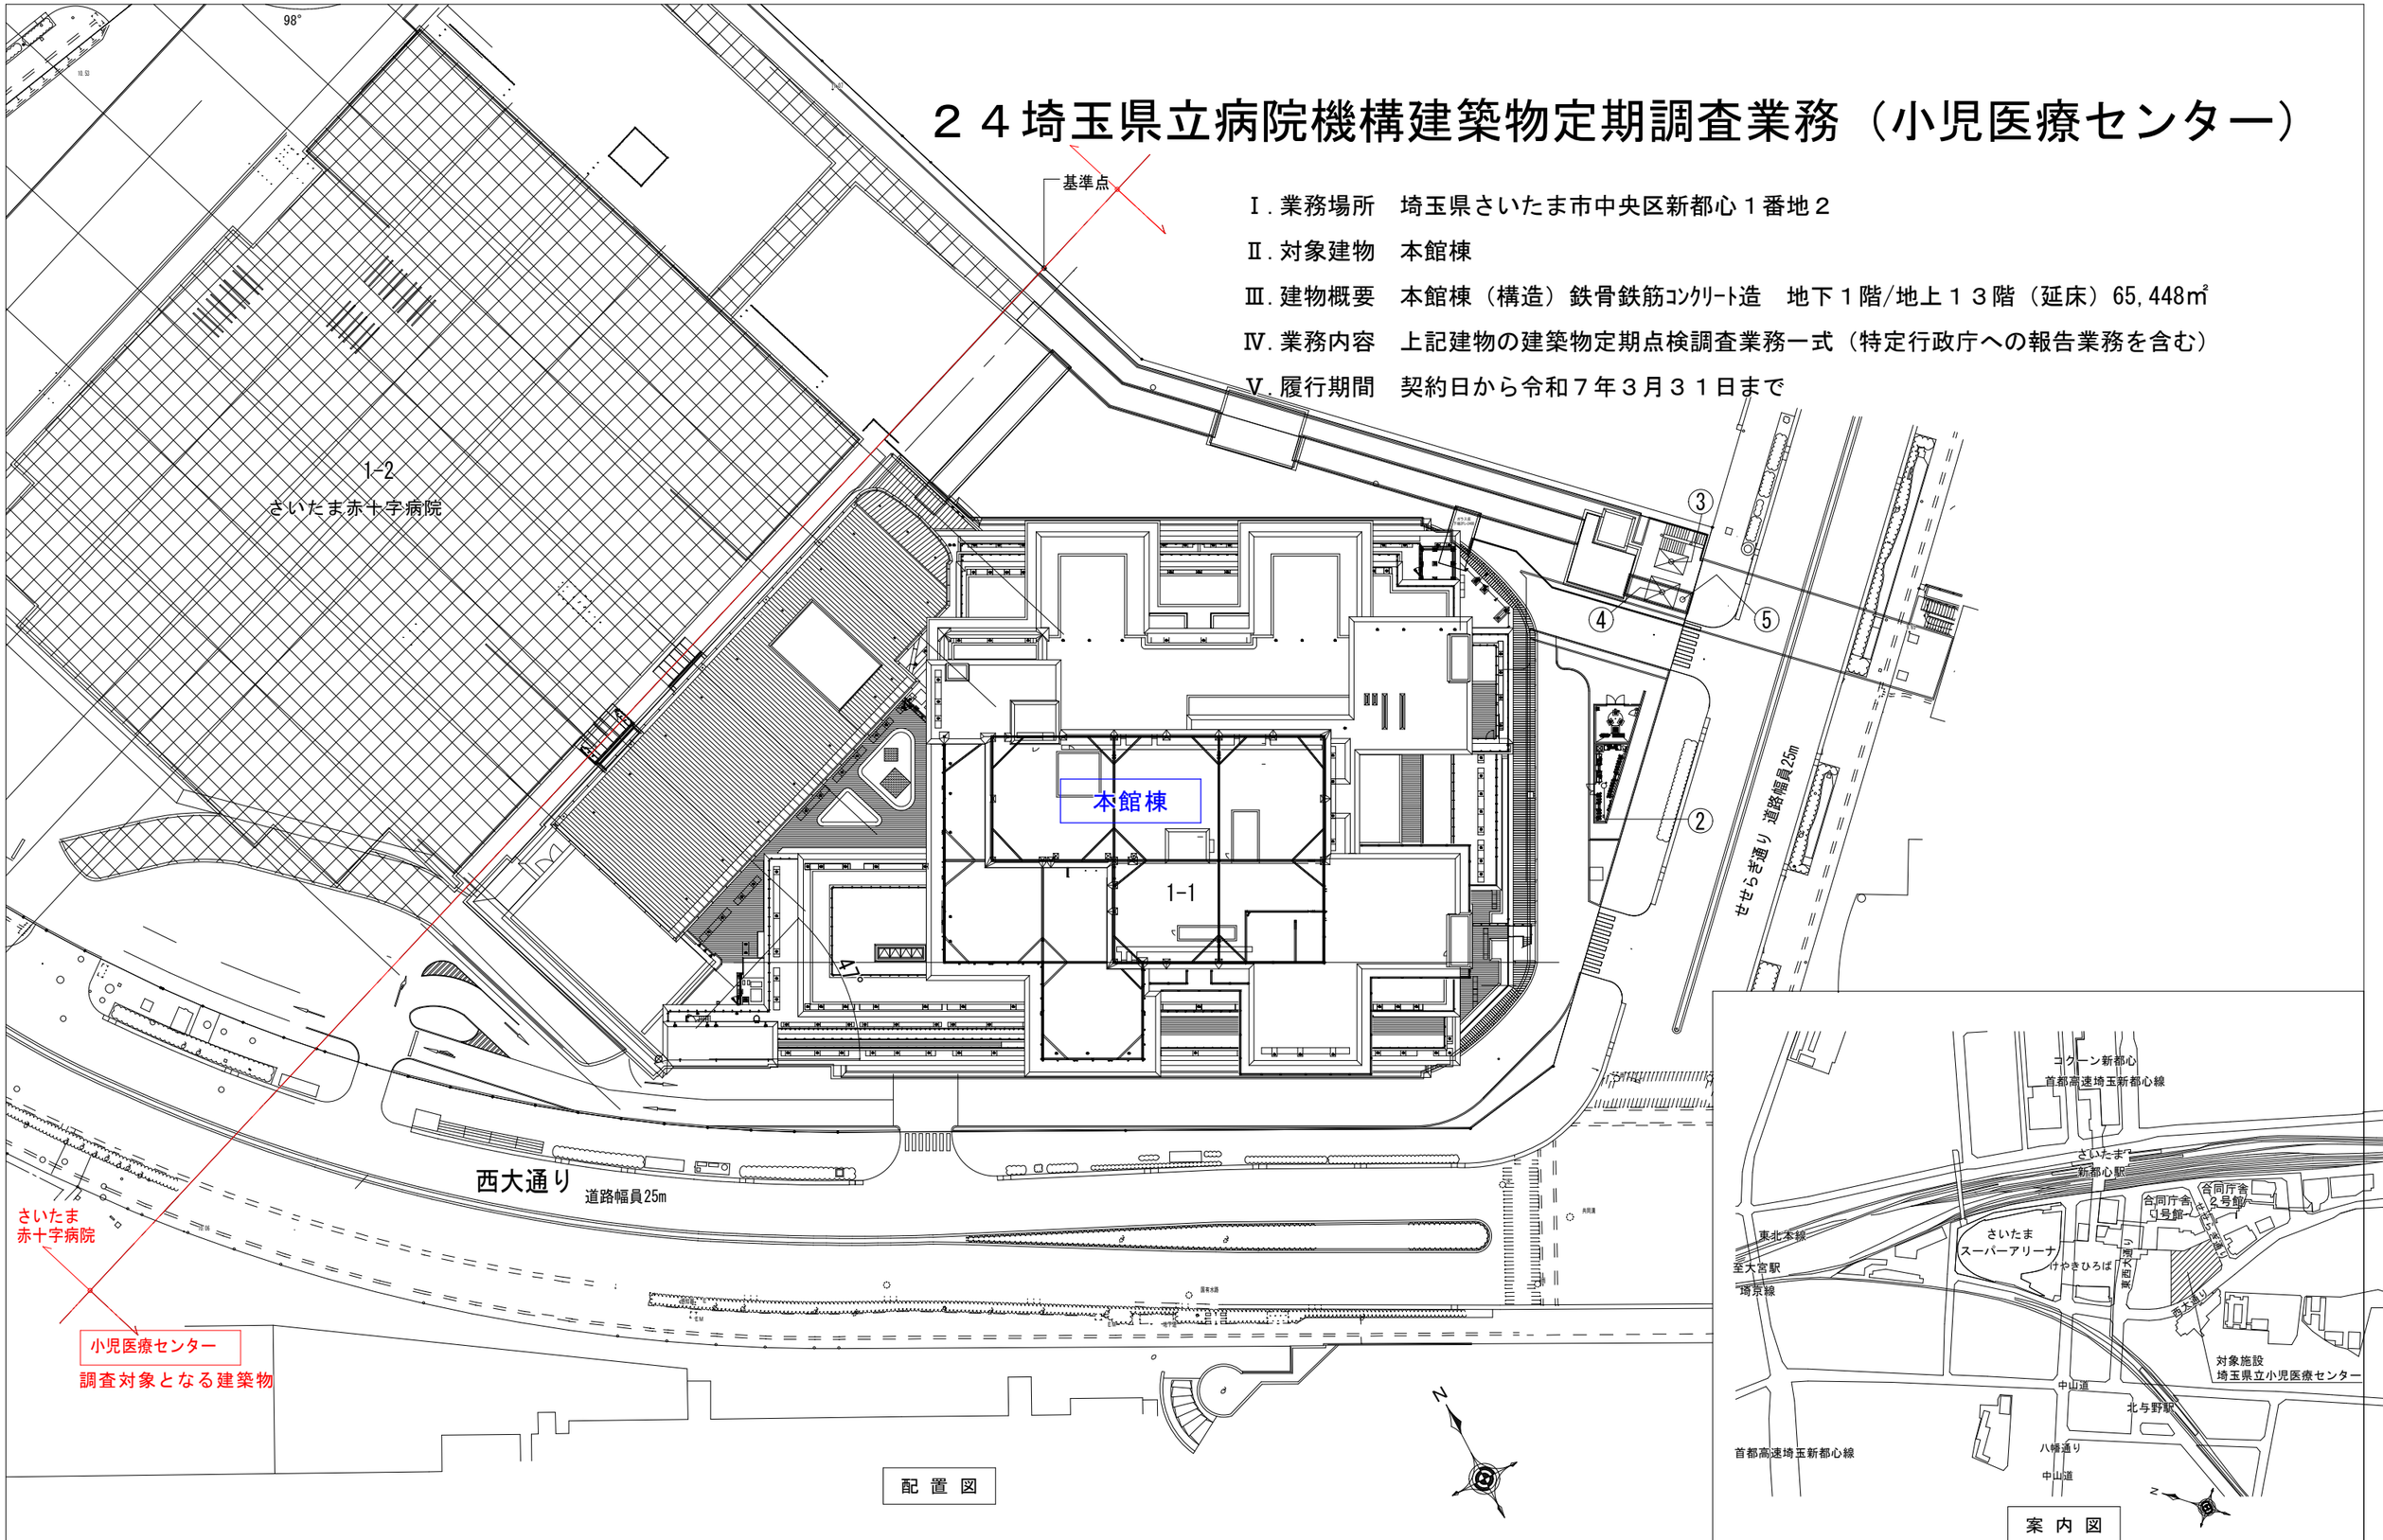

配 置 図

案 内 図

地方独立行政法人　埼玉県立病院機構　本部	業務名	２４埼玉県立病院機構建築物定期調査業務	図面名	業務概要	縮尺	－	No.	3

本部長	管理幹	主幹	主査	主査	担当
山口	岩波	渋谷	近藤	中村	石川

２４埼玉県立病院機構建築物定期調査業務（精神医療センター）

Ⅰ.業務場所　埼玉県北足立郡伊奈町小室８１８－２

Ⅱ.対象建物　新館棟、本館棟、病棟、社会復帰棟、生活訓練施設棟、医療観察法病棟、体育館棟、エネルギー棟

Ⅲ.建物概要　新館棟（構造）鉄筋ｺﾝｸﾘｰﾄ造　地下１階/地上３階（延床）6,780㎡

本館棟（構造）鉄筋ｺﾝｸﾘｰﾄ造　地上３階（延床）3,355㎡

病棟（構造）鉄筋ｺﾝｸﾘｰﾄ造　地上３階（延床）3,218㎡

社会復帰棟（構造）鉄筋ｺﾝｸﾘｰﾄ造　地上２階（延床）1,502㎡

生活訓練施設棟（構造）鉄骨造　地上１階（延床）212㎡

医療観察法病棟（構造）鉄筋ｺﾝｸﾘｰﾄ造　地上２階（延床）2,487㎡

体育館棟（構造）鉄骨造　地上２階（延床）661㎡

エネルギー棟（構造）鉄骨造　地上２階（延床）450㎡

Ⅳ.業務内容　上記建物の建築物定期点検調査業務一式

（特定行政庁への報告業務を含む）

Ⅴ.履行期間　契約日から令和７年３月３１日まで

案 内 図

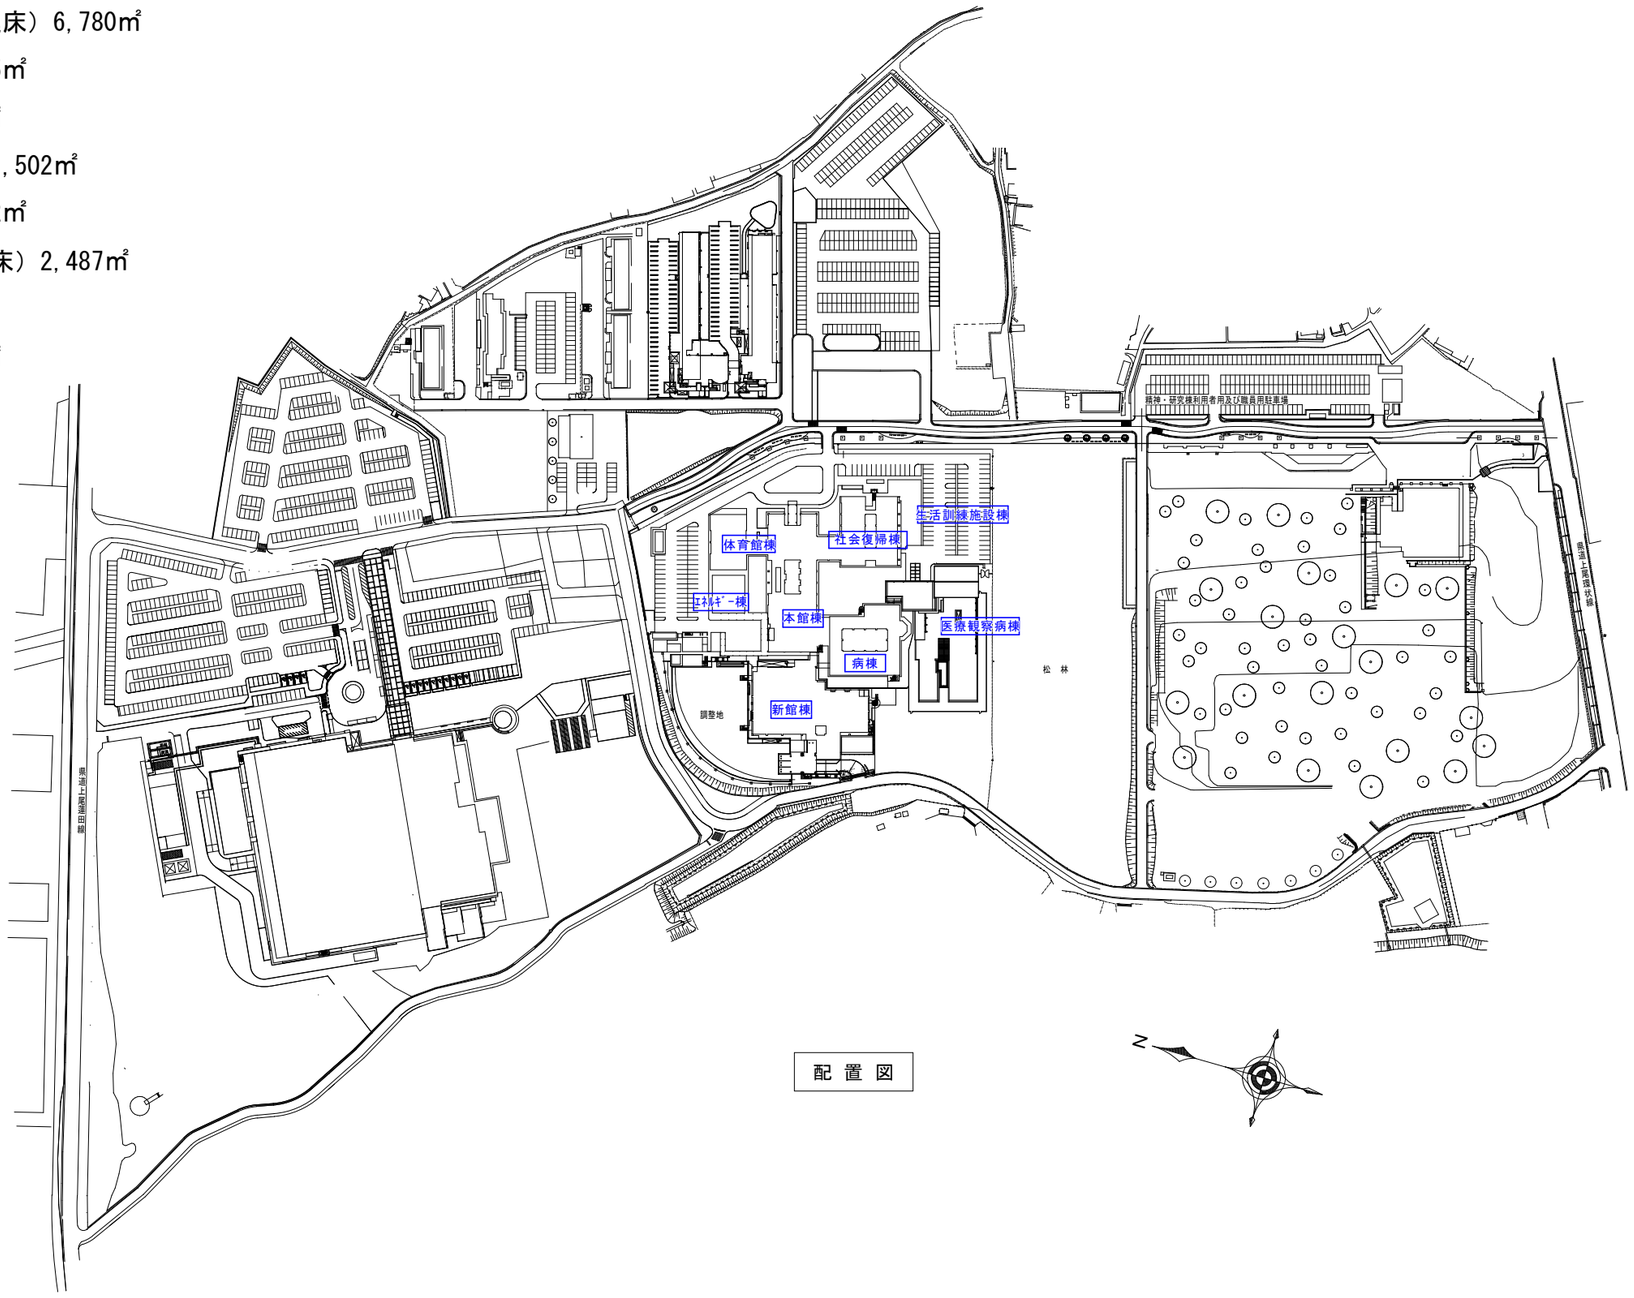

配 置 図

地方独立行政法人　埼玉県立病院機構　本部	業務名 ２４埼玉県立病院機構建築物定期調査業務	図面名 業務概要	縮尺 －	本部長 山口	管理幹 岩波	主幹 渋谷	主査 近藤	主査 中村	担当 石川	No. 4