
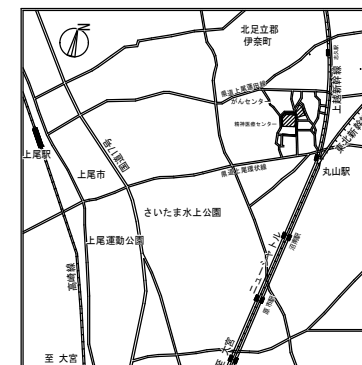



施設名称 精神医療センター

業務場所 伊奈町大字小室 8 1 8 - 2

対象建物 図中に網掛けで示す棟

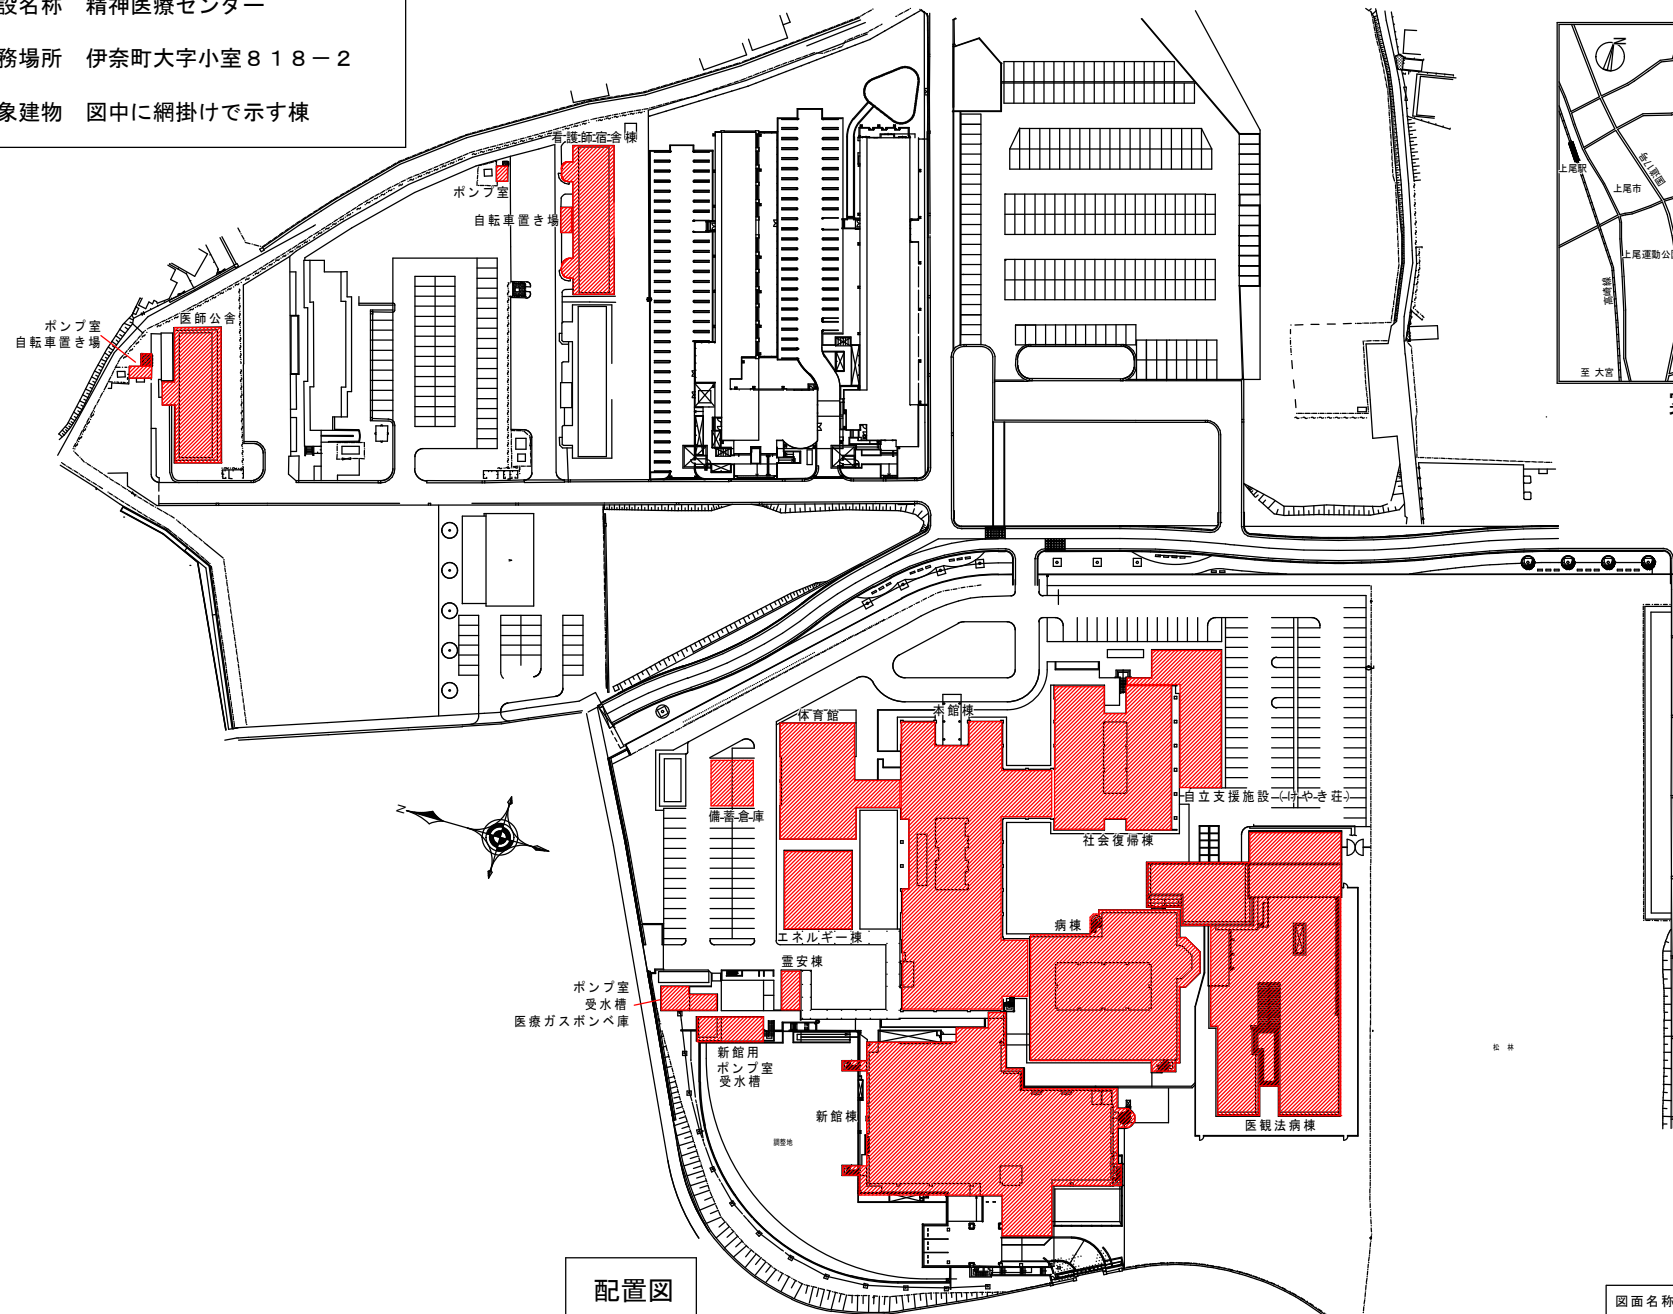

案内図

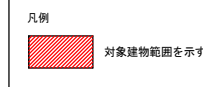

配置図


図面名称

精神医療センター 案内図・配置図

施設名称 がんセンター
業務場所 伊奈町大字小室780
対象建物 図中に網掛けで示す棟



案内図

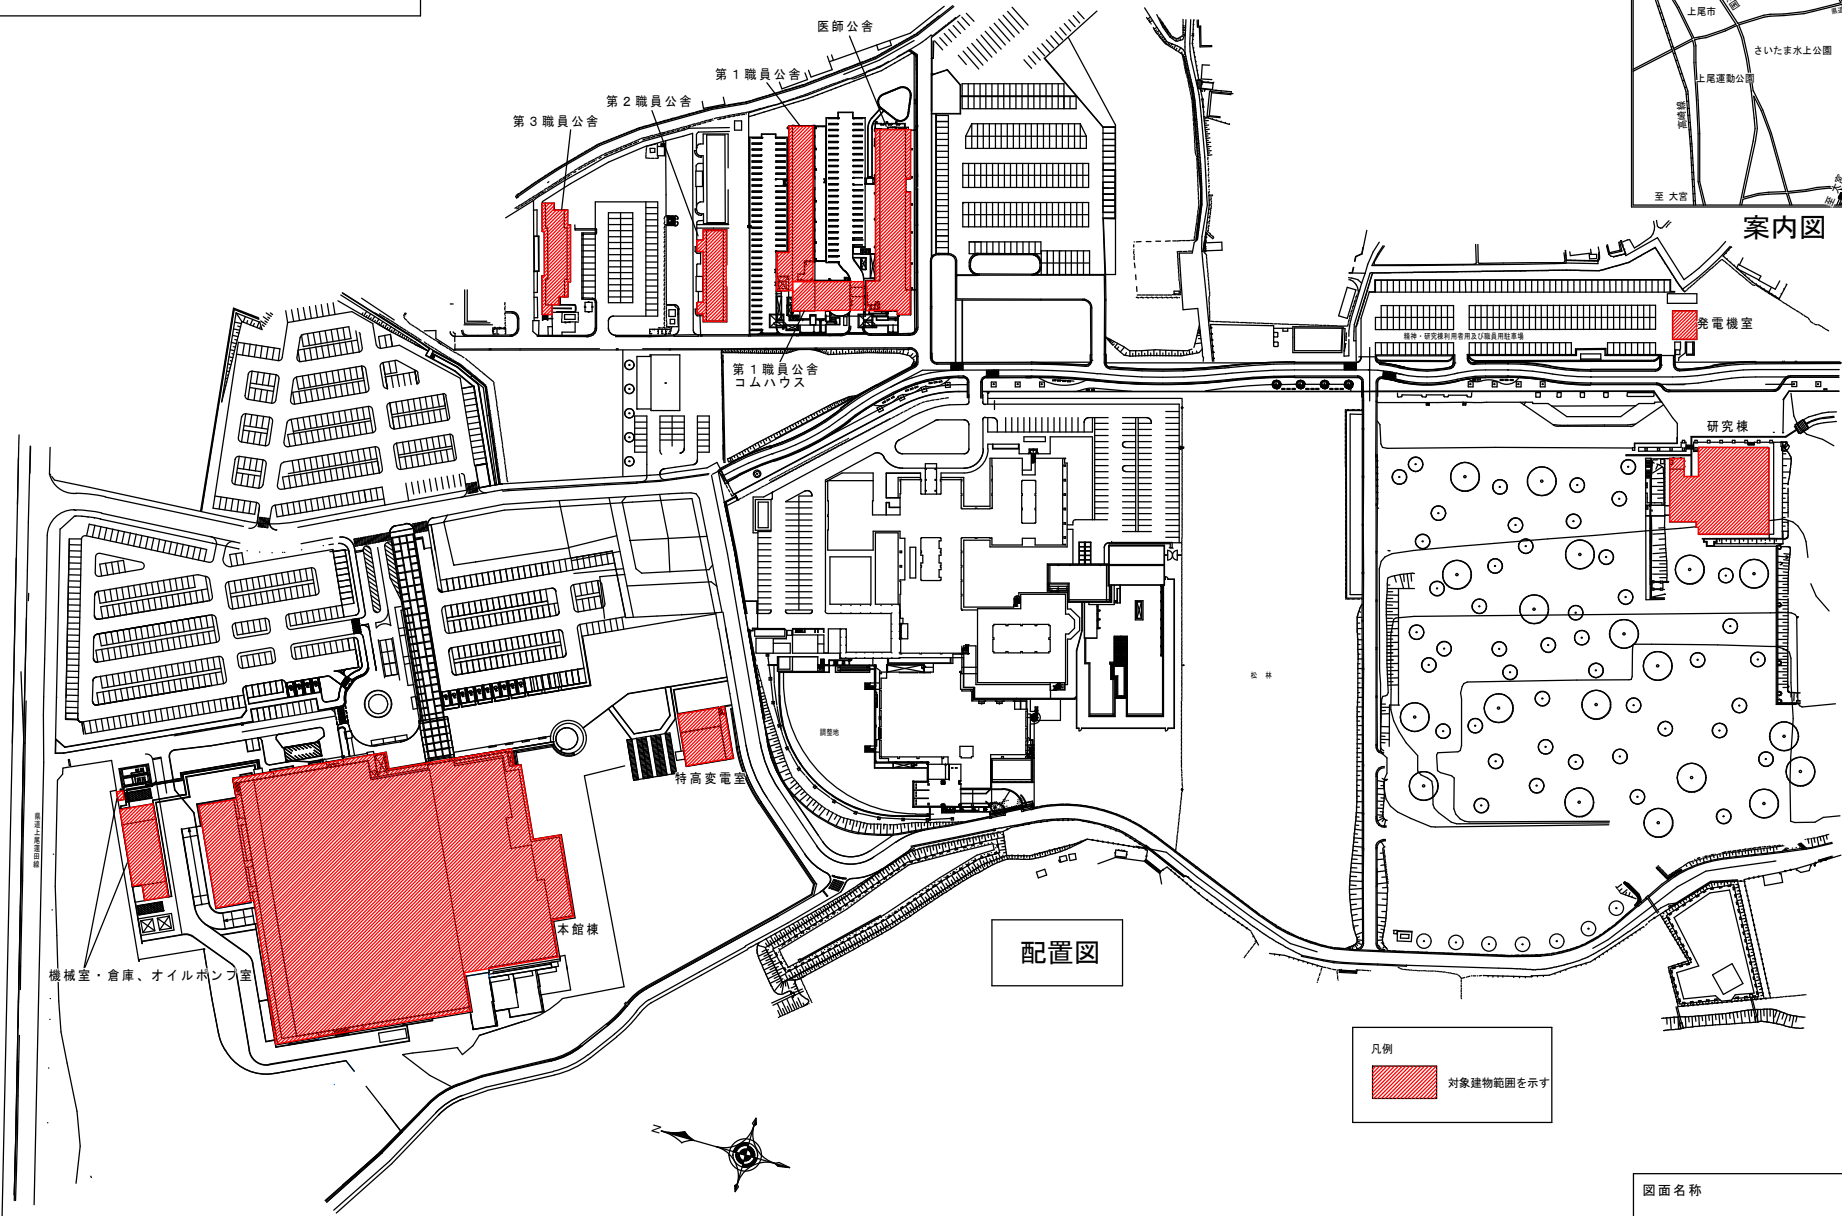

配置図

凡例

 対象建物範囲を示す

図面名称

がんセンター 案内図・配置図