

循環器・呼吸器病センターほか機械設備改修工事設計業務

業務概要

- 業務名称
- 循環器・呼吸器病センターほか機械設備改修工事設計業務
- 業務場所
- 循環器・呼吸器病センター
熊谷市板井1696
- 業務期間
- 契約日～令和7年3月28日
- 対象建物
- エネルギー棟：1,069.81㎡ RC造 地上2階
- 業務内容
- I. 下記改修工事に係る実施設計業務

(1) エネルギー棟 熱源設備の改修

・工事内容：冷凍機 1台、冷温水発生機 1台
冷却塔 2台
上記設備の改修に合わせた
自動制御設備及び動力設備の改修工事


II. 概略工事工程表の作成

III. 内訳書数量計算書作成（RIBC2 LITE使用）

IV. 積算数量調書チェックリストの作成


V. 現地調査業務（報告書作成を含む）

VI. アスベスト含有建材分析調査業務（2検体）

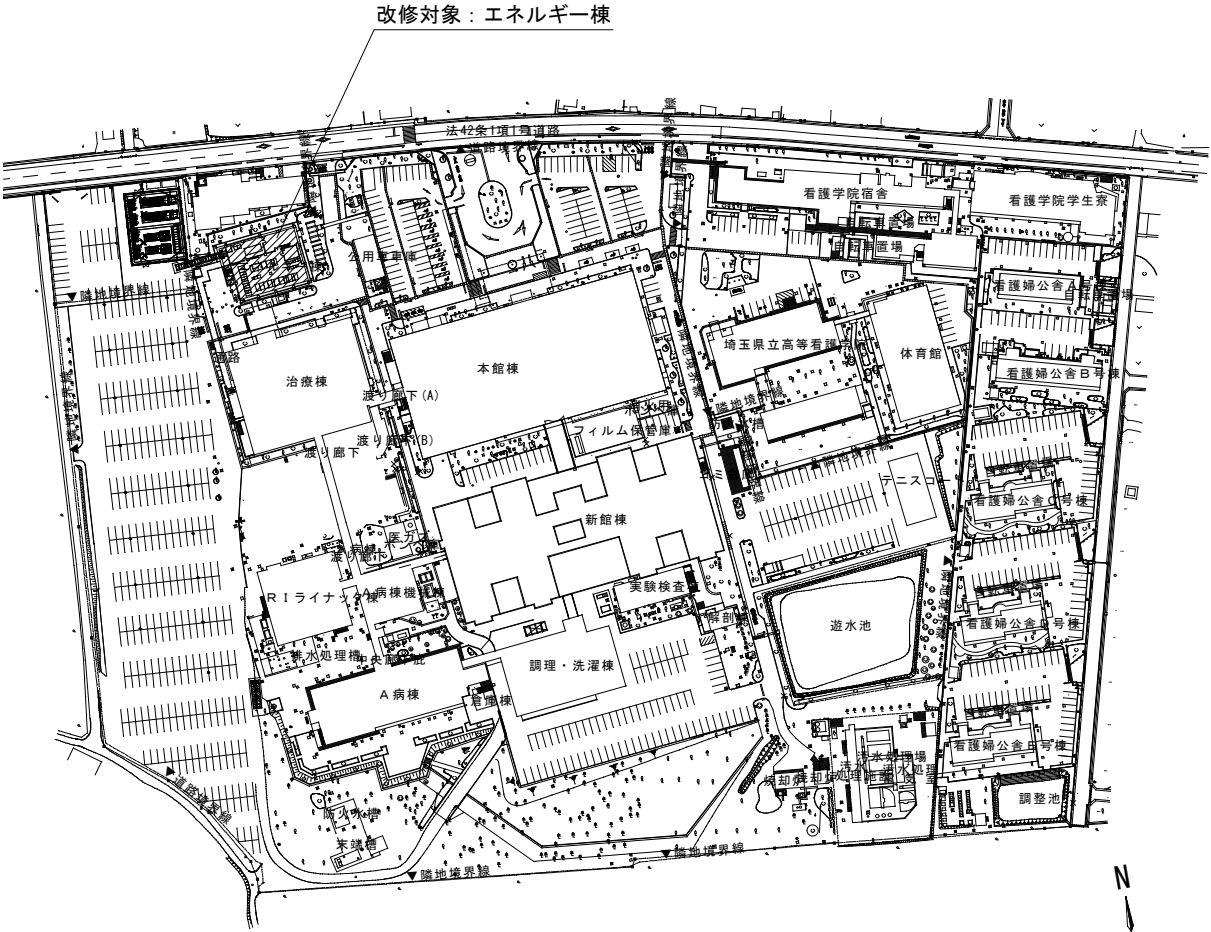

循環器・呼吸器病センター

配置図 業務範囲を示す

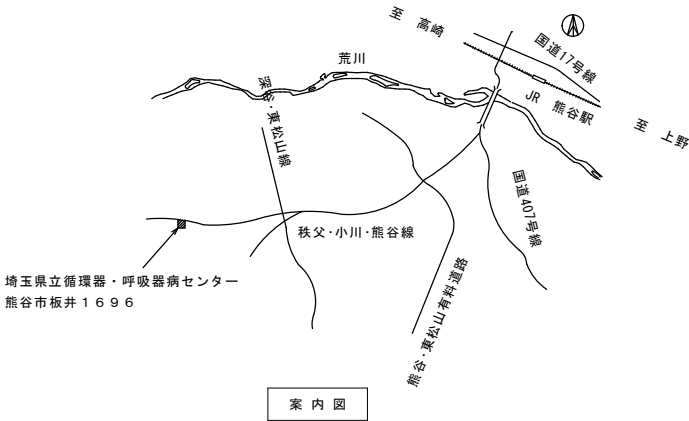

概要		地方独立行政法人 埼玉県立病院機構 本部	決 裁 欄	本部長	管理幹	主 幹	主 査	担 当	図面番号 業務概要図	縮尺	01
				山口	岩波	渋谷	近藤	中村			

業務場所 精神医療センター

北足立郡伊奈町小室8 1 8-2

対象建物 新館棟：RC造 地上3階 地下1階 延べ面積6,779.85m²

エネルギー棟：S造 地上2階 延べ面積450.00m²

業務内容 I、 下記改修工事に係る実施設計業務

- (1) 新館棟 給水設備の改修
加圧給水ポンプユニット 1台の改修工事
- (2) 冷温水発生機の運転盤、フロート弁の改修
新館棟 冷温水発生機 運転盤 4台
フロート弁 2台
エネルギー棟 冷温水発生機 運転盤 2台の改修

II, 概略工事工程表の作成

Ⅲ、内訳書数量計算書作成 (RIBC2 LITE使用)

IV、積算数量調書チェックリストの作成

V, 現地調査業務（報告書作成を含む）

VI. アスベスト含有建材分析調査業務（2検体）

