



精神医療センター一本館棟屋上防水改修工事設計業務

業務概要

- 業務名称 精神医療センター一本館棟屋上防水改修工事設計業務
 業務場所 埼玉県北足立郡伊奈町小室818-2
 業務期間 契約日～令和7年3月31日
 対象建物 本館棟：3,354.92㎡ RC造 地上3階
 業務内容
 I. 本館棟の防水改修工事に係る実施設計業務一式
 II. 概略工事工程表の作成
 III. リサイクル計画書の作成
 IV. 内訳書数量計算書作成（RIBC2 LITE使用）
 V. 積算数量調書チェックリストの作成
 VI. 現地調査業務（報告書作成を含む）

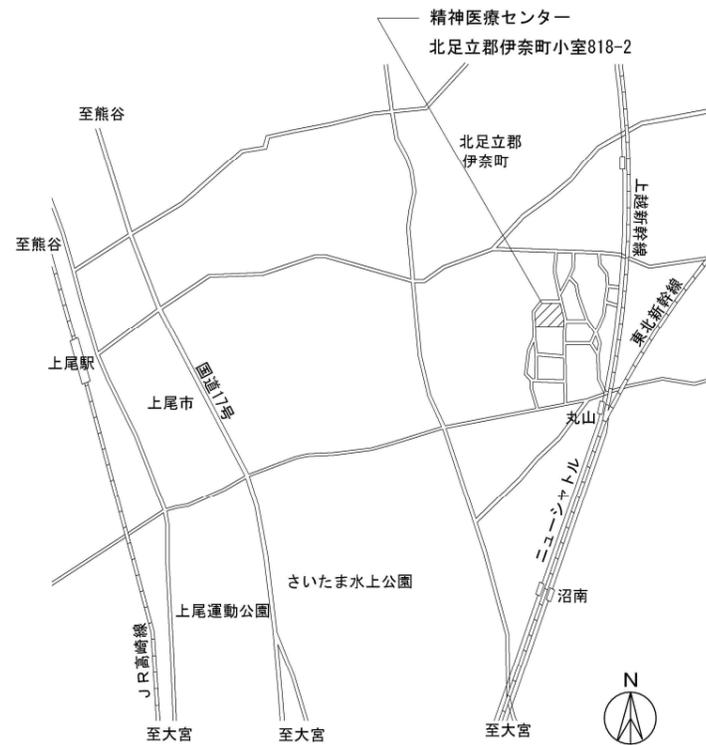

案内図

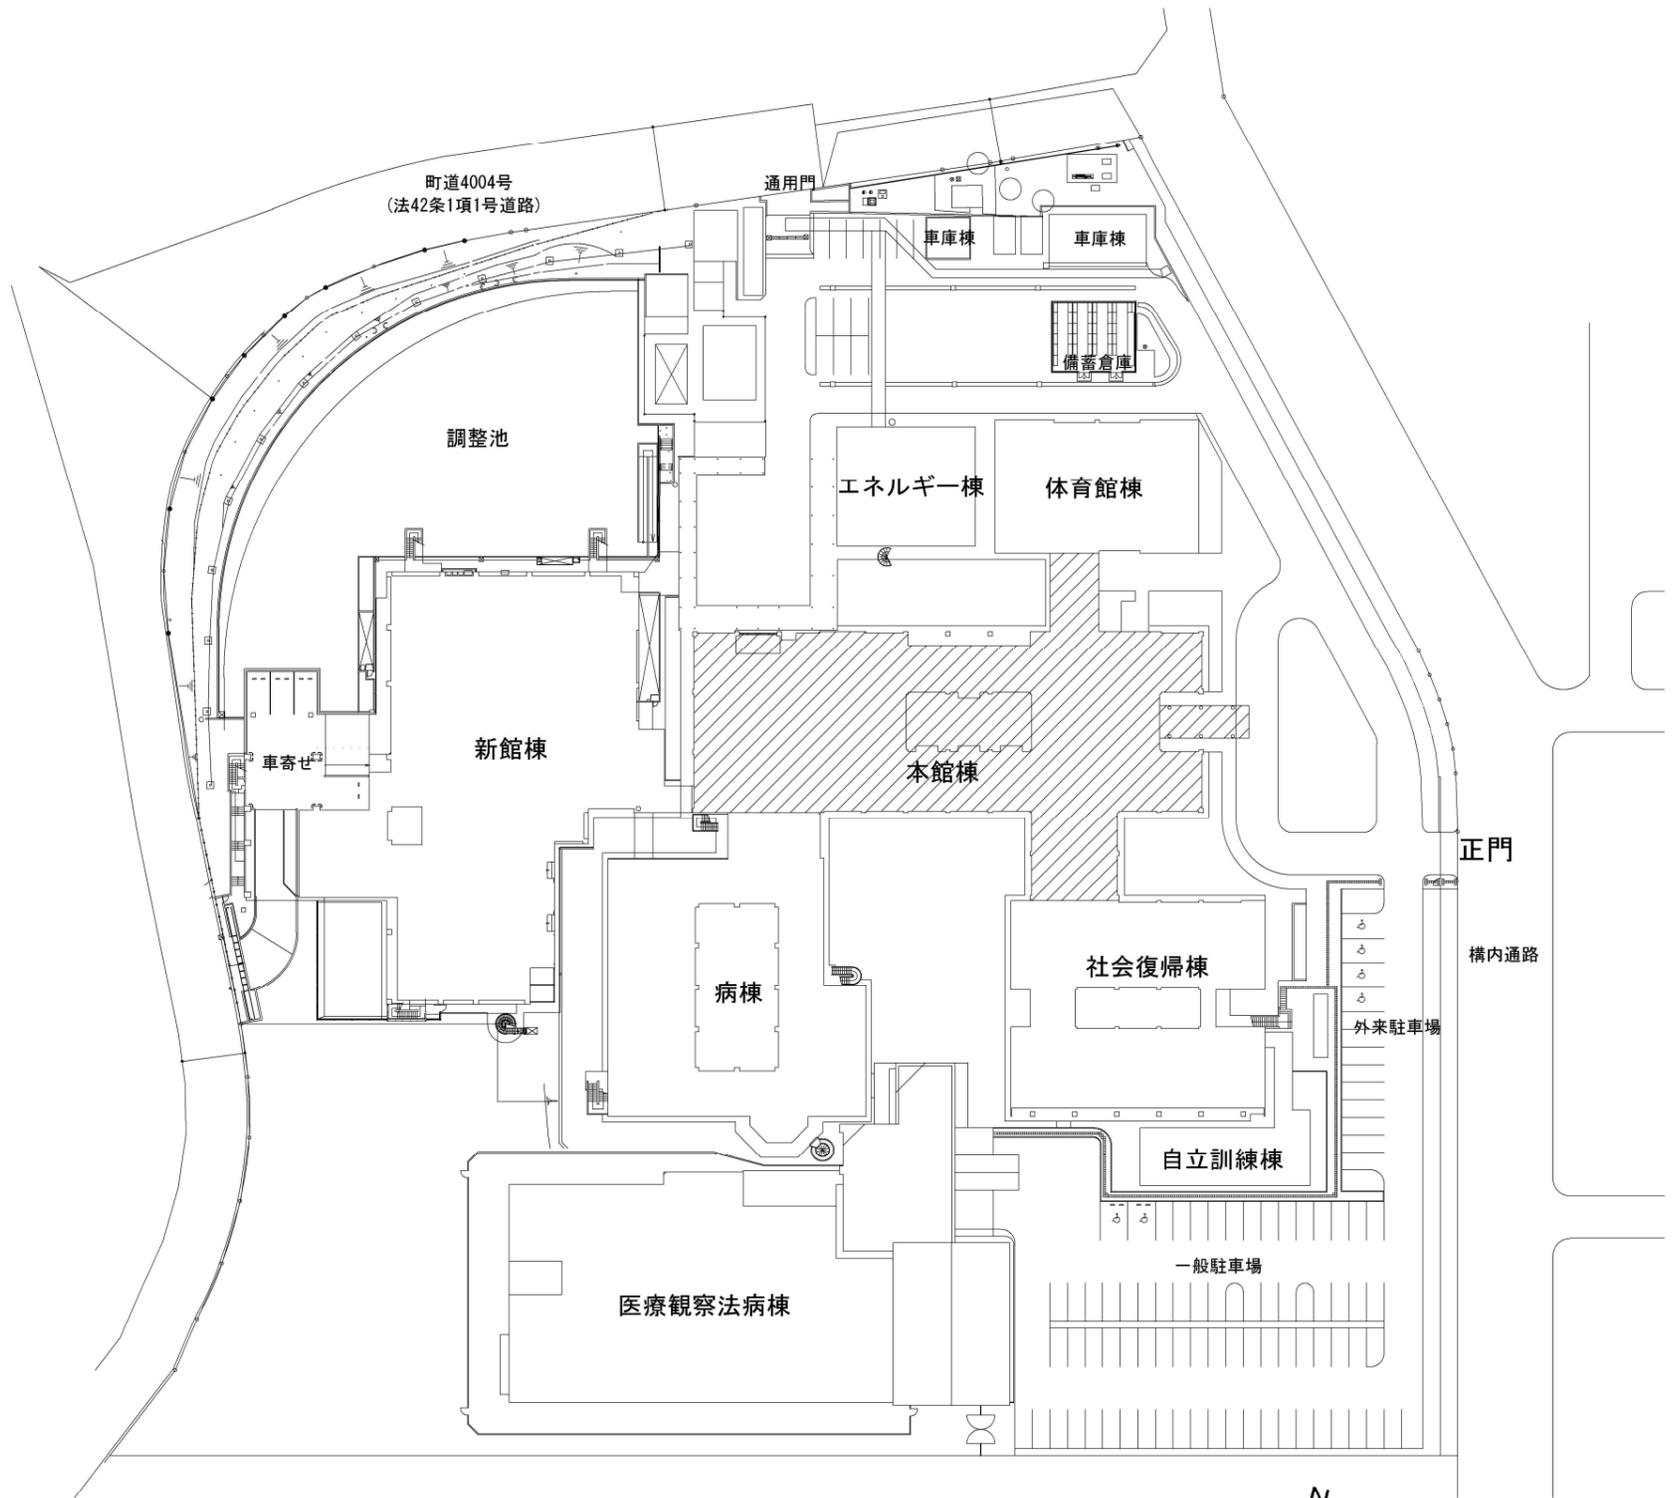

配置図

業務範囲を示す

