


がんセンター職員公舎外部改修工事設計業務

業務概要

- 業務名称 がんセンター職員公舎外部改修工事設計業務
- 業務場所 埼玉県北足立郡伊奈町小室818-1
- 業務期間 契約日～令和7年3月31日
- 対象建物 医師公舎・第一職員公舎：6,556.05m² RC造 地上5階
第二職員公舎：880.11m² RC造 地上3階
第三職員公舎：1,261.88m² RC造 地上4階
- 業務内容 I. 下記工事に係る実施設計業務一式
医師公舎・第一職員公舎、第二職員公舎：防水改修工事
第三職員公舎：外壁改修工事、防水改修工事、塗装改修工事
及び建具設置工事
II. 概略工事工程表の作成
III. リサイクル計画書の作成
IV. 内訳書数量計算書作成 (RIBC2 LITE使用)
V. 積算数量調査チェックリストの作成
VI. 現地調査業務（報告書作成を含む）
VII. アスベスト含有建材分析調査業務（2検体）

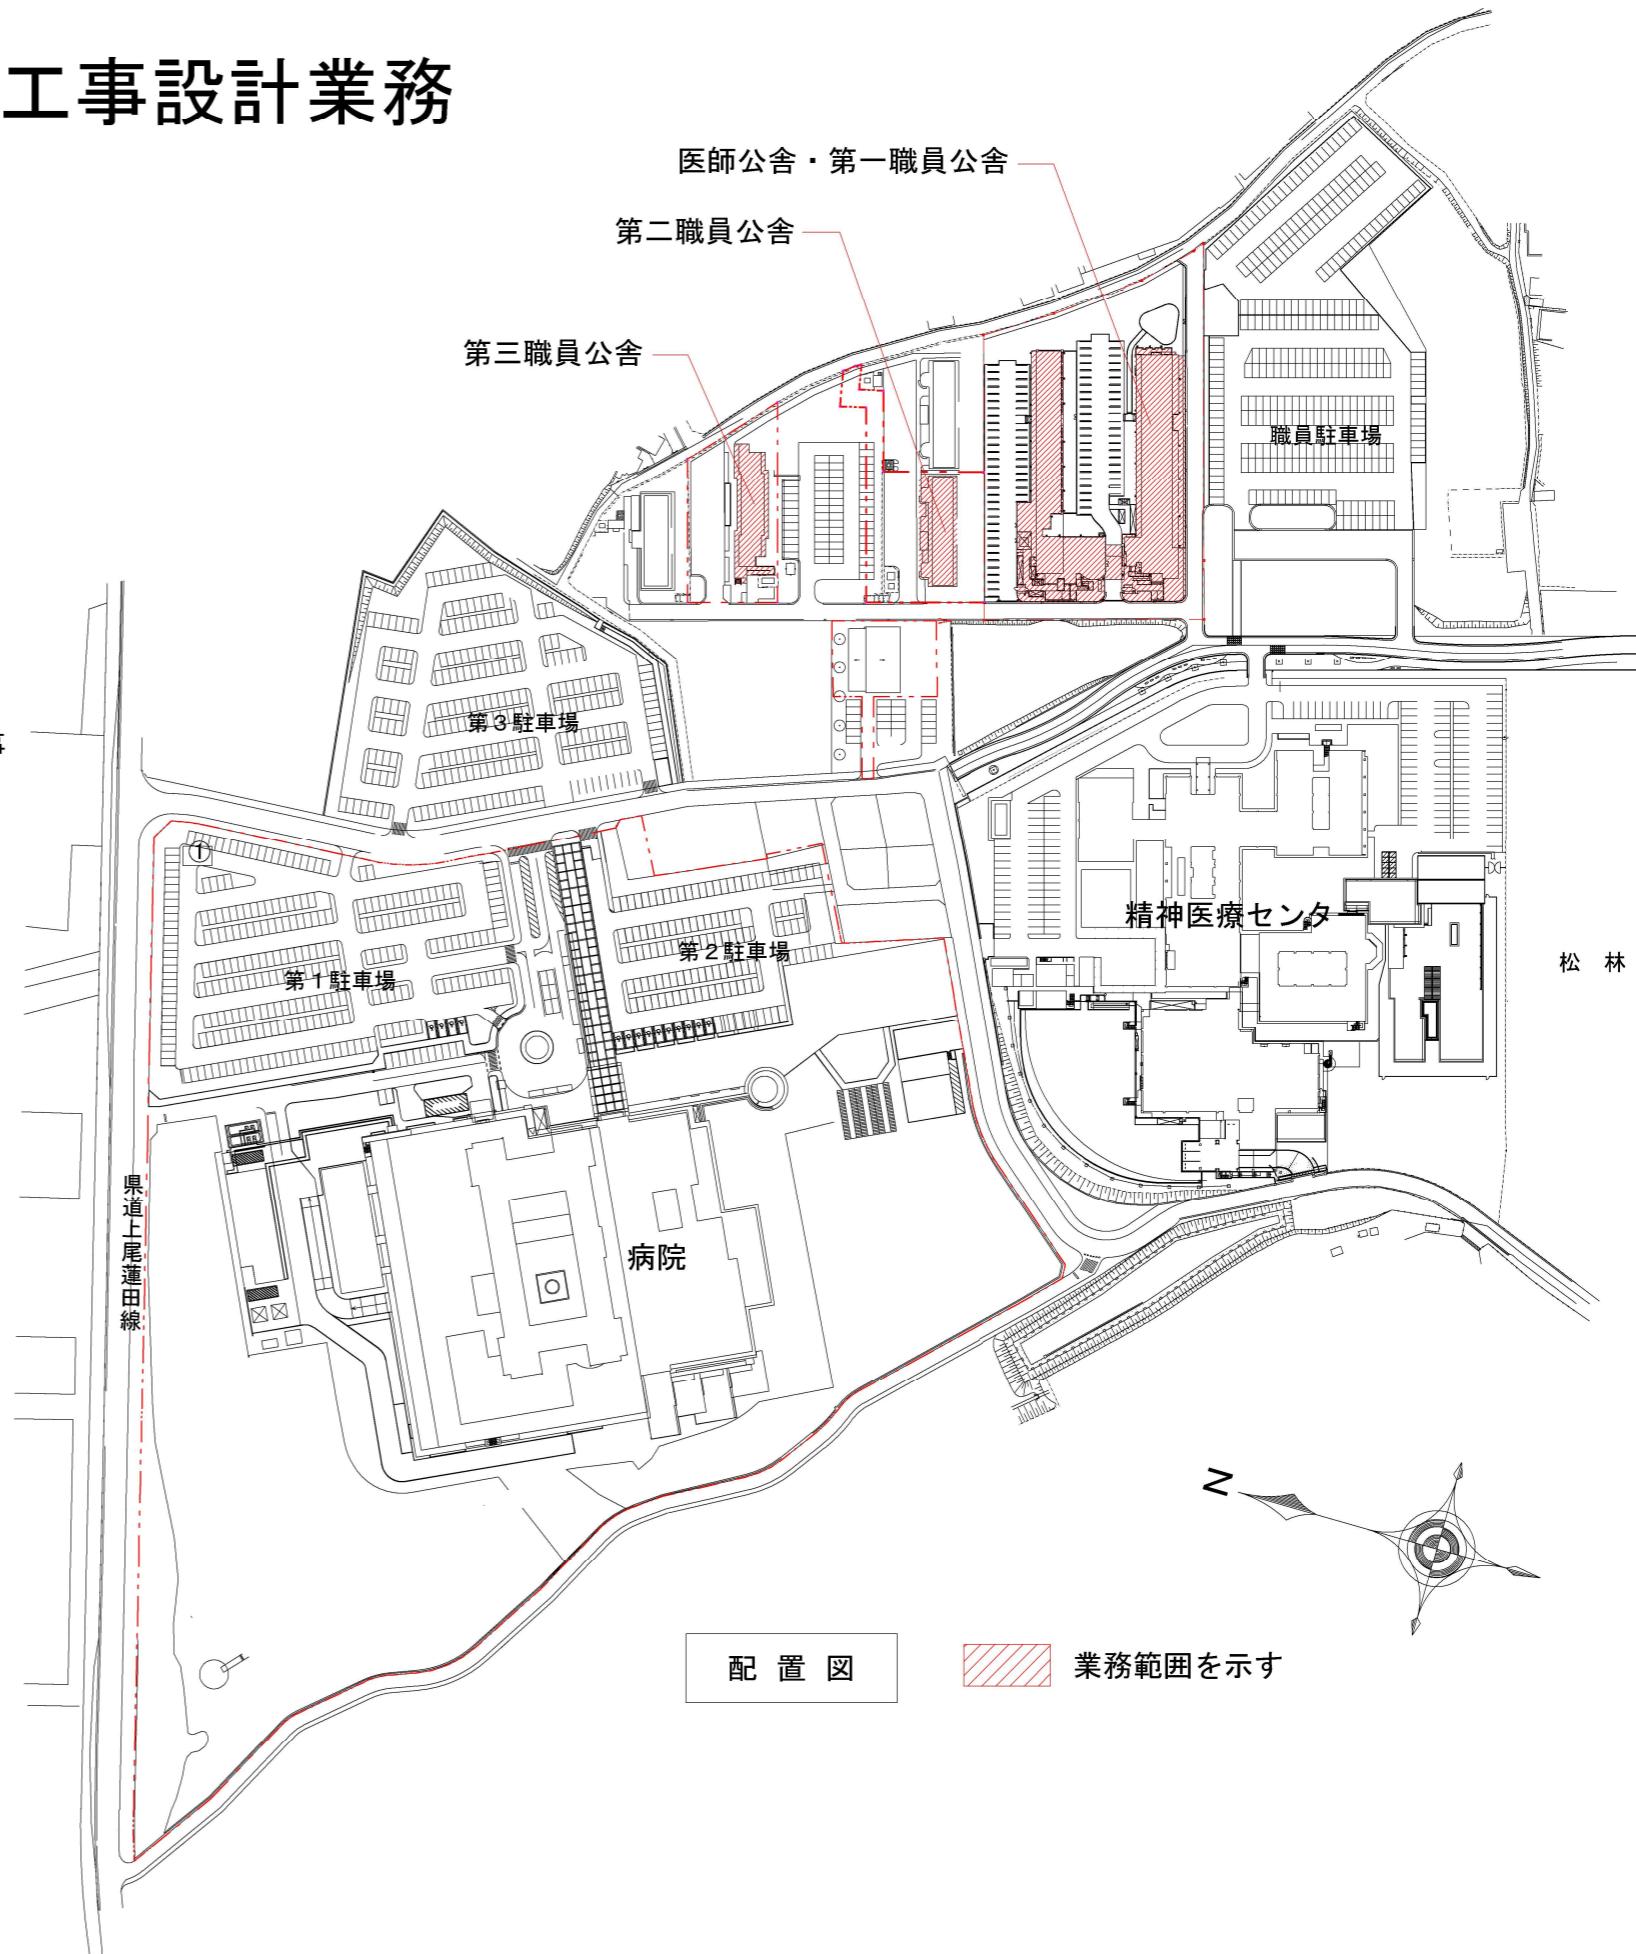

業務名	図面名	業務概要	縮尺	本部長	管理幹	主幹	主査	主査	担当	No.
地方独立行政法人 埼玉県立病院機構 本部	がんセンター職員公舎外部改修工事設計業務		-	山口	岩波	渋谷	近藤	中村	石川	1