


循環器・呼吸器病センター職員公舎外部改修工事設計業務 （職員公舎A号棟・職員公舎B号棟）


業務概要

- 業務名称
- 循環器・呼吸器病センター職員公舎外部改修工事設計業務
（職員公舎A号棟・職員公舎B号棟）
- 業務場所
- 埼玉県熊谷市板井1696
- 業務期間
- 契約日～令和7年3月31日
- 対象建物
- 職員公舎A号棟：598.05㎡ RC造 地上3階
職員公舎B号棟：497.14㎡ RC造 地上2階
- 業務内容
- I. 職員公舎A号棟及びB号棟の下記工事に係る実施設計業務一式
外壁改修工事、防水改修工事、塗装改修工事
II. 概略工事工程表の作成
III. リサイクル計画書の作成
IV. 内訳書数量計算書作成（RIBC2 LITE使用）
V. 積算数量調書チェックリストの作成
VI. 現地調査業務（報告書作成を含む）
VII. アスベスト含有建材分析調査業務（4検体）

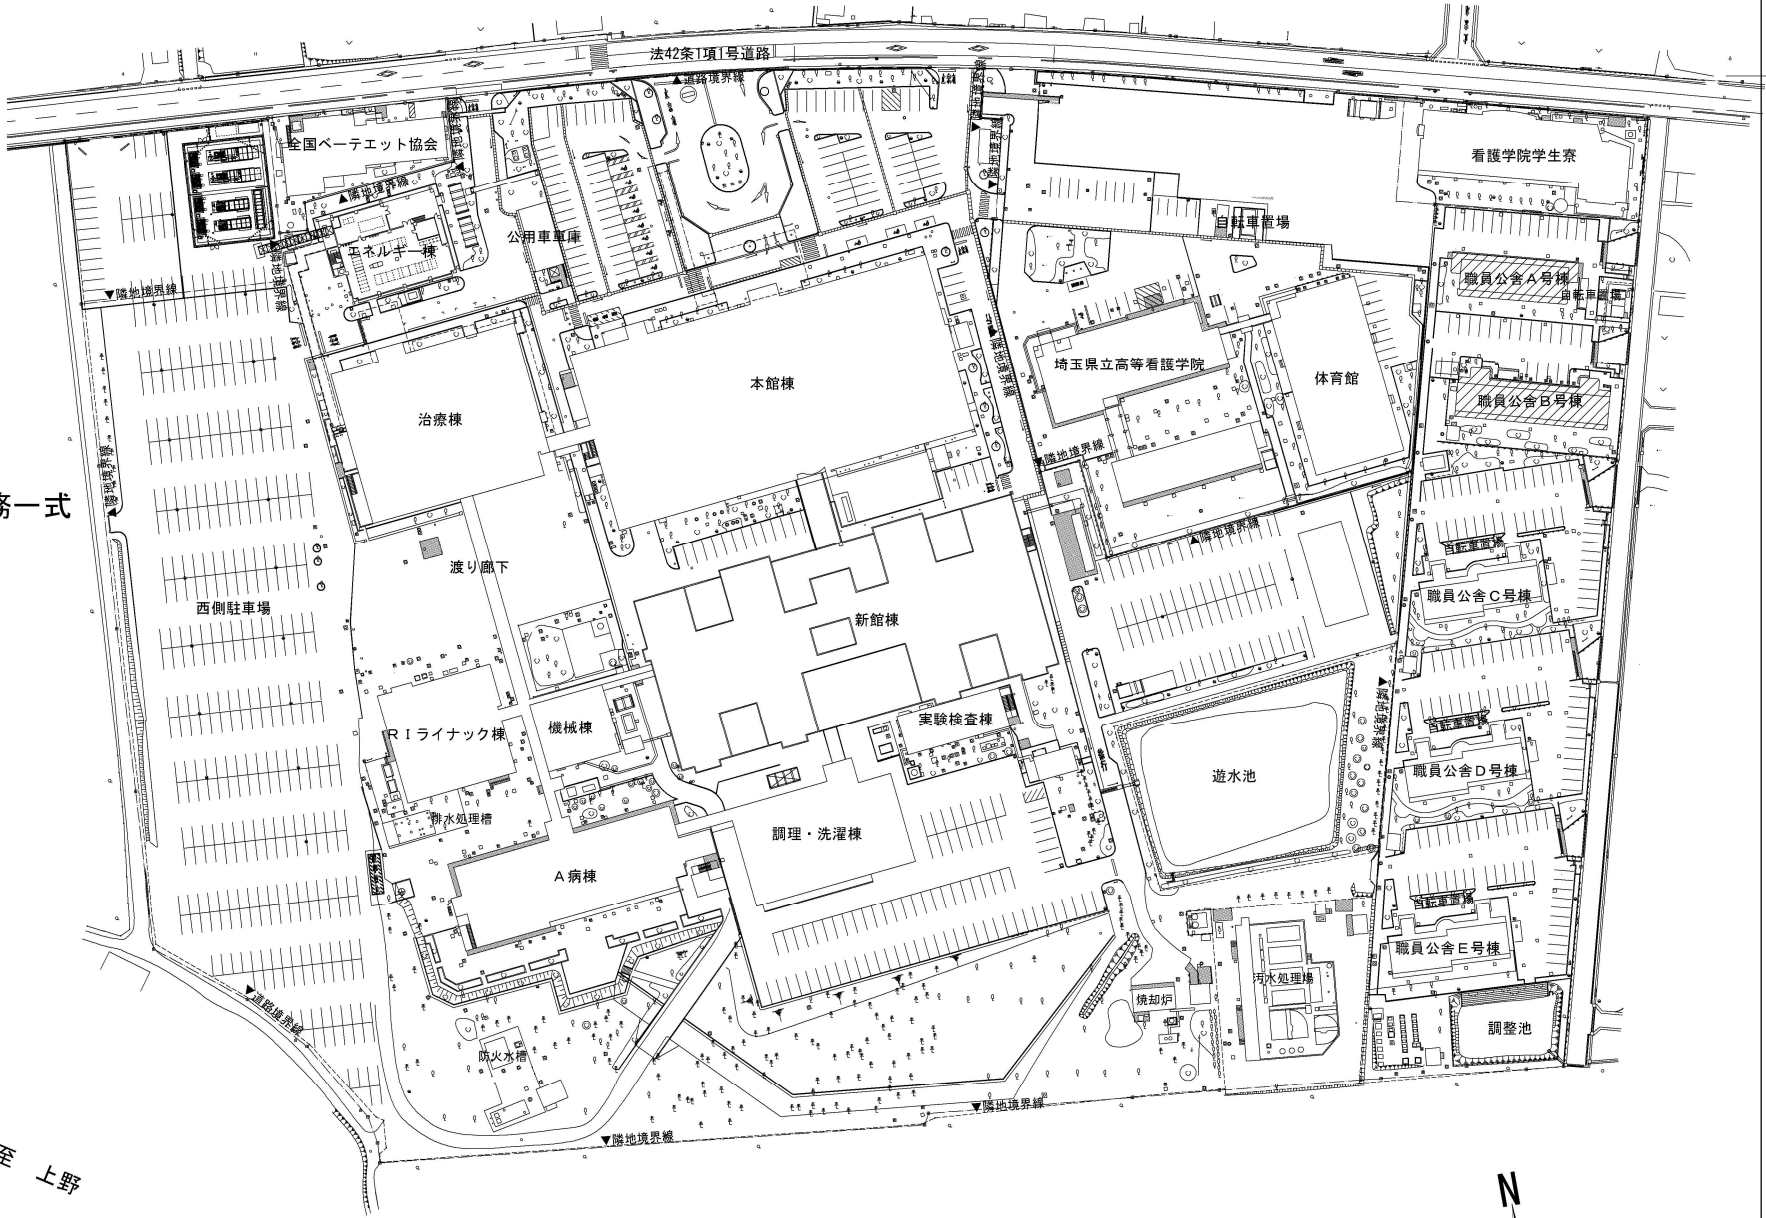

配置図

業務範囲を示す

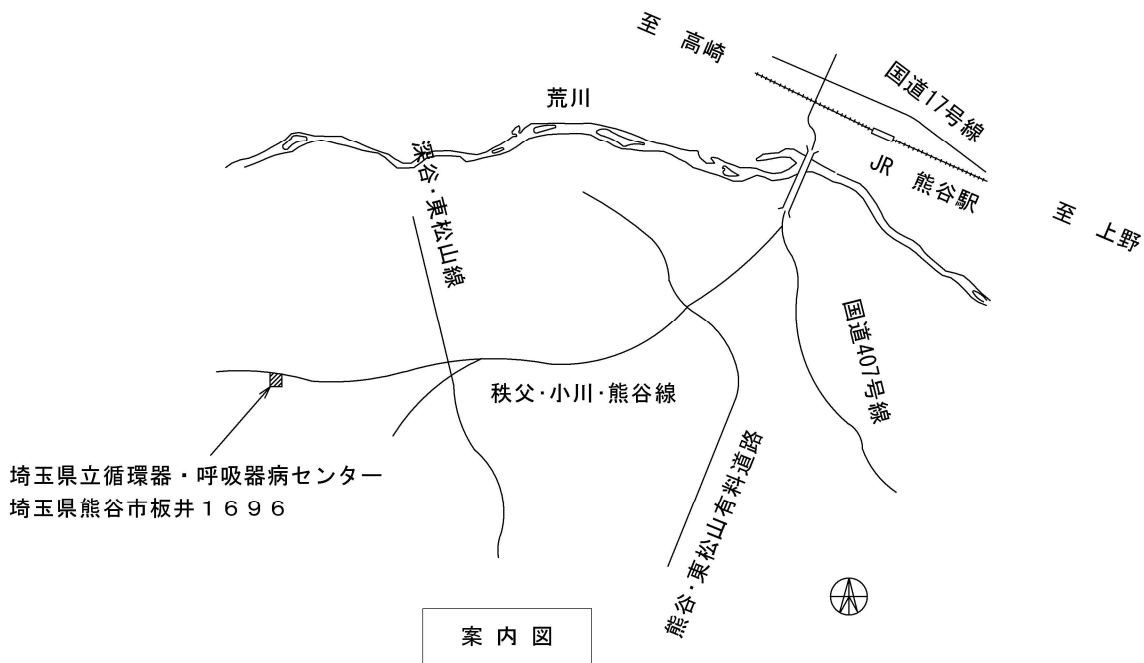

案内図



循環器・呼吸器病センター職員公舎外部改修工事設計業務 （熊谷職員公舎）

業務概要

- 業務名称
- 循環器・呼吸器病センター職員公舎外部改修工事設計業務（熊谷職員公舎）
- 業務場所
- 埼玉県熊谷市末広2-29
- 業務期間
- 契約日～令和7年3月31日
- 対象建物
- 熊谷公舎：1,965.40㎡ RC造 地上4階
- 業務内容
- I. 熊谷職員公舎の下記工事に係る実施設計業務一式
外壁改修工事、防水改修工事、塗装改修工事
II. 概略工事工程表の作成
III. リサイクル計画書の作成
IV. 内訳書数量計算書作成（RIBC2 LITE使用）
V. 積算数量調書チェックリストの作成
VI. 現地調査業務（報告書作成を含む）
VII. アスベスト含有建材分析調査業務（2検体）

