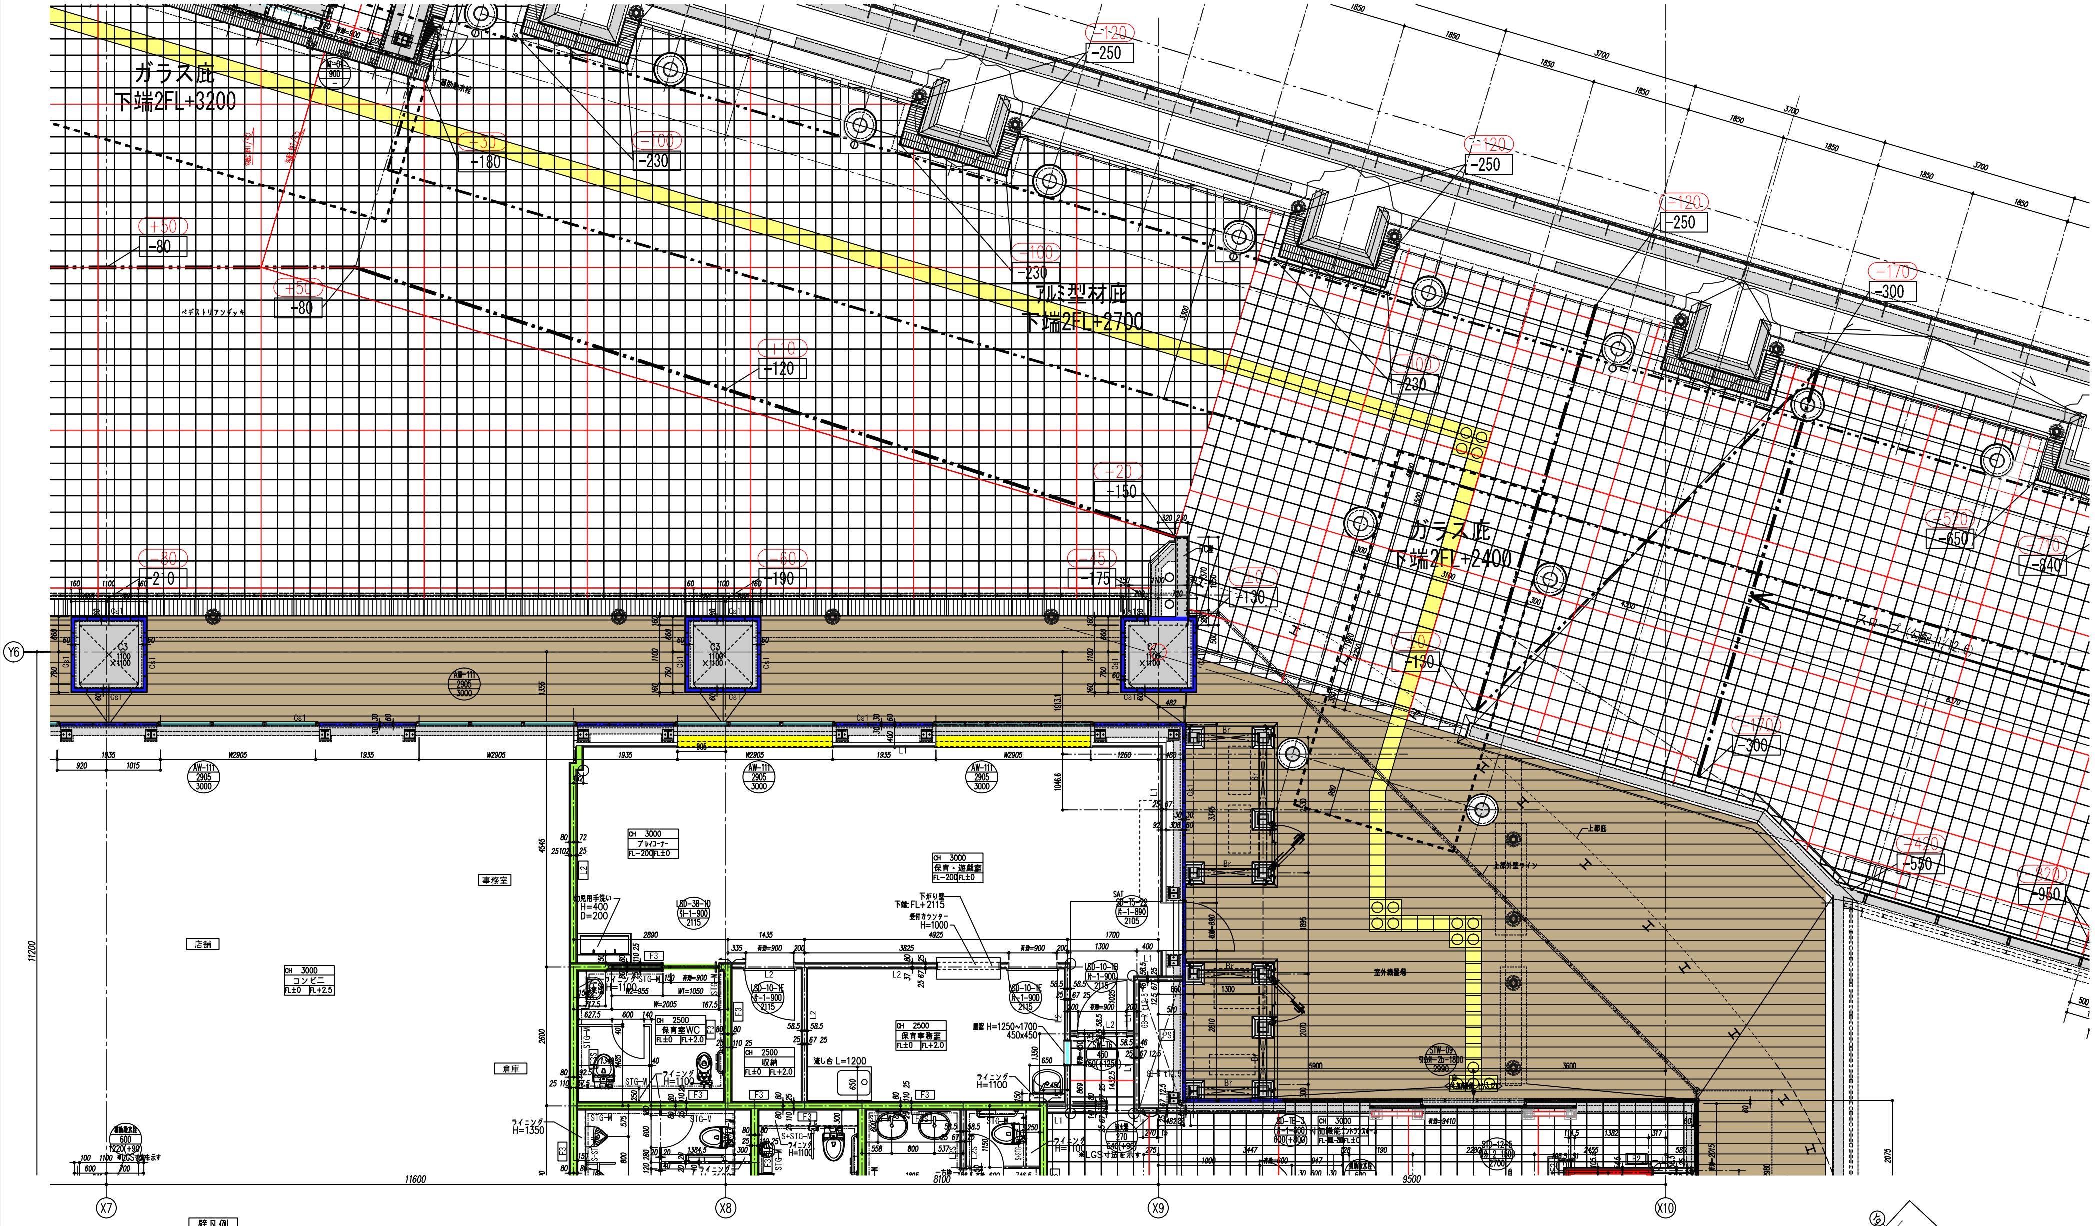
ガラス庇
下端2FL+3200
アルミ型材庇
下端2FL+2700
ガラス庇
下端2FL+2400
ペデストリアンデッキ
事務室
店舗
倉庫
CH 3000
コンビニ
FL±0 FL+2.5
CH 3000
プレイコーナー
FL-200 FL±0
CH 3000
保育・遊戯室
FL-200 FL±0
CH 2500
保育室WC
FL±0 FL+2.0
CH 2500
収納
FL±0 FL+2.0
CH 2500
保育事務室
FL±0 FL+2.0
室外機置場
流し台 L=1200
11200
11600
8100
9500
Y6
X7
X8
X9
X10

■壁符号の表記方法

L X X
- 末尾符号
- 通し番号
- 下地表示

※末尾符号凡例
K：ケイカル板
S：耐水（シージング）
T：タイル貼
G：グラスウール入り
D：断熱材あり
P：スチールパネル貼

※下地表示凡例
L：軽量鉄骨
R：RC
W：木
A：ALC
Cs：押出成型セメント版
CB：コンクリートブロック積み
F　：耐火構造

■適用範囲
L-1 ・・・・囲みなしは、ボード床面から天井下まで
L1 ・・・・床面からスラブまたは梁下まで
L1 ・・・・天井内壁（天井面からスラブまたは梁下まで）
F1 ・・・・区画壁（床面からスラブまたは梁下まで）
F1 ・・・・114条・126条の2区画壁（床面からスラブまたは梁下まで）
F1 ・・・・天井内区画壁（天井面からスラブまたは梁下まで）

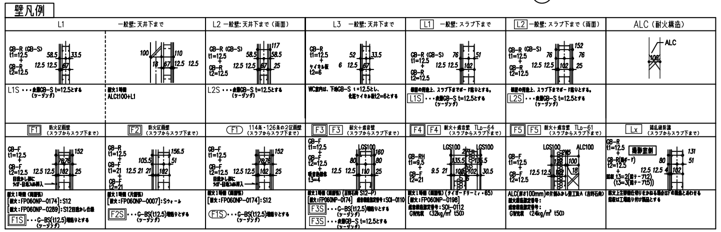
壁凡例
L1 一般壁：天井下まで
L2 一般壁：天井下まで（両面）
L3 一般壁：天井下まで
L1 一般壁：スラブ下まで
L2 一般壁：スラブ下まで（両面）
ALC（耐火構造）
L1S・・・表層GB-S t=12.5とする（シージング）
耐火1時間 ALCt100+L1
L2S・・・表層GB-S t=12.5とする（シージング）
WC室内は、下地GB-S t=12.5とし、化粧ケイカル板t2=6とする
部屋の用途上、スラブ下までボード貼りとする。
L1S・・・表層GB-S t=12.5とする（シージング）
L2S・・・表層GB-S t=12.5とする（シージング）
F1 防火区画壁（スラブからスラブ下まで）
F2 防火区画壁（スラブからスラブ下まで）
F1 114条・126条の2区画壁（スラブからスラブ下まで）
F3 F3 耐火+遮音壁（スラブからスラブ下まで）
F4 F4 耐火+遮音壁 TLD-64（スラブからスラブ下まで）
F5 F5 耐火+遮音壁 TLD-61（スラブからスラブ下まで）
Lx 鉛乱線防護（スラブからスラブ下まで）
耐火1時間（両面張）
[耐火：FP060NP-0174]：S12
[耐火：FP060NP-0289]：S12目地かし仕様
F1S・・・G-BS(t12.5)増貼りとする（シージング）
耐火1時間（片面張）
[耐火：FP060NP-0007]：Sウォール
F2S・・・G-BS(t12.5)増貼りとする（シージング）
F1S・・・G-BS(t12.5)増貼りとする（シージング）
F3S・・・G-BS(t12.5)増貼りとする（シージング）
F3S・・・表層GB-S t=12.5とする（シージング）
[耐火：FP060NP-0198]
ALC(厚さ100mm)の片側ふかし壁工法A
撮影室側

🟥	防火区画壁
🟧	ALC（耐火構造）
🟩	114条区画・スラブースラブ壁
🟪	パーティション・スライディングウォール
🟨	踏板
🟦	ECP

建具符号凡例

<< 鋼製建具 >>

- 気密性能
- 電気錠
- 建具符号
- 型式
- 建具W寸法
- 室
- 建具H寸法(開口下端)
- 防火性能
- 自動ドア・センサー(タッチ/フット)

AT/SAT　E
LSD-**-**
引-1-900
2100
特/防　自T/F

<< アルミ製建具 >>

- 建具符号
- 建具W寸法
- 建具H寸法(開口下端)

AW-**
1500
1500

凡例：基準レベルを 2FL とする

CH 3500 ← 天井高さ
資料館 ← 室名
FL-30 FL±0 ← FLからの仕上レベル
FLからのコン天レベル

壁切替

スラブ天端：

	□ 2FL±0	
▨ 2FL-50	▨ 2FL-100	▨ 2FL-150
▨ 2FL-200	▨ 2FL-250	▨ 2FL-300
▨ 2FL-200~-400	▨ 2FL-200~-950	

カーテンレール
コーナーガード
C カードリーダー

STG-K	化粧ケイカル板t6 H=1000
STG-F	不燃化粧板t3 H=1000
ガード巾木	塩ビシート巻上げ H=900

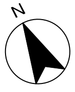

FL関係図

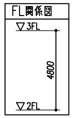
▽3FL
4800
▽2FL

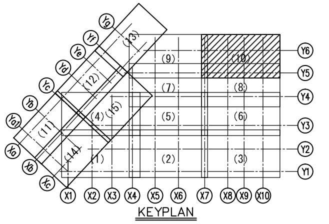
Y1
Y2
Y3
Y4
Y5
Y6
X1
X2
X3
X4
X5
X6
X7
X8
X9
X10
(1)
(2)
(3)
(4)
(5)
(6)
(7)
(8)
(9)
(10)
(11)
(12)
(13)
(14)
(15)
KEYPLAN

0622

記事		変更 訂正	△1 年 月 日出図 △2 年 月 日訂正 △3 年 月 日訂正 △4 年 月 日訂正	△5 年 月 日訂正 △6 年 月 日訂正 △7 年 月 日訂正 △8 年 月 日訂正	清水建設株式会社	

監督員	株式会社 久米設計 工事監理者	作成 受注者	縮尺 A1=1/50 A3=1/100	埼玉県立小児医療センター新病院建設工事
			年月日 2015.06.06	2階平面詳細図 (10/15)