
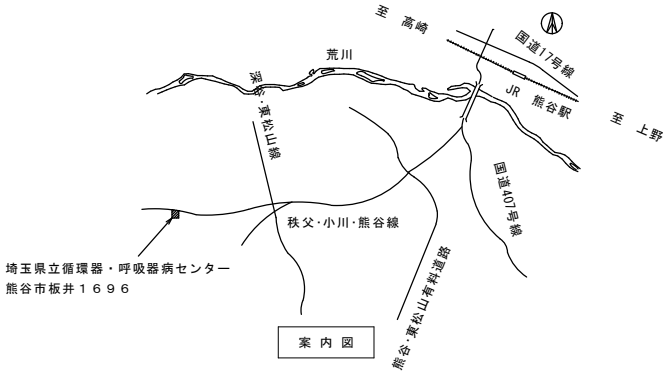


循環器・呼吸器病センターほか機械・電気設備改修工事設計業務

業務概要

業務名称 循環器・呼吸器病センターほか機械・電気設備改修工事設計業務
業務場所 循環器・呼吸器病センター 熊谷市板井1696
業務期間 令和7年4月1日～令和7年10月31日
対象建物 本館棟：13,032.62㎡ RC造 地上5階、地下1階
治療棟：4,863.53㎡ RC造 地上3階、地下1階
RI リニアック棟：734.66㎡ RC造 地上1階
業務内容

- I. 下記改修工事に係る実施設計業務 1式
- (1) 機械設備改修工事（以下改修内容）
- ・治療棟：外調機10台の改修工事、ｽﾌﾟﾘﾝｸﾞ設備の増設
 - ・RI リニアック棟：外調機2台の改修、ﾊﾞｯﾃﾘｰｲｺﾝ2台の増設
 - ・本館棟：ﾊﾞｯﾃﾘｰｲｺﾝ3台の増設
- 上記改修内容に合わせた自動制御設備及び動力設備の改修工事
- (2) 照明設備改修工事（以下改修内容）
- ・本館棟：一般用及び非常用照明設備のLED化
- (3) 非常用発電設備改修工事（以下改修内容）
- ・治療棟：非常用発電機 1台の改修工事
- 上記関連設備の改修工事
- II. 概略工事工程表の作成
- III. 内訳書数量計算書作成（RIBC2 LITE使用）
- IV. 積算数量調書チェックリストの作成
- V. 現地調査業務（報告書作成を含む）
- VI. アスベスト含有建材分析調査業務（機械：4検体、電気：1検体）
- VII. 非常用発電機更新方式の検討（報告書作成を含む）

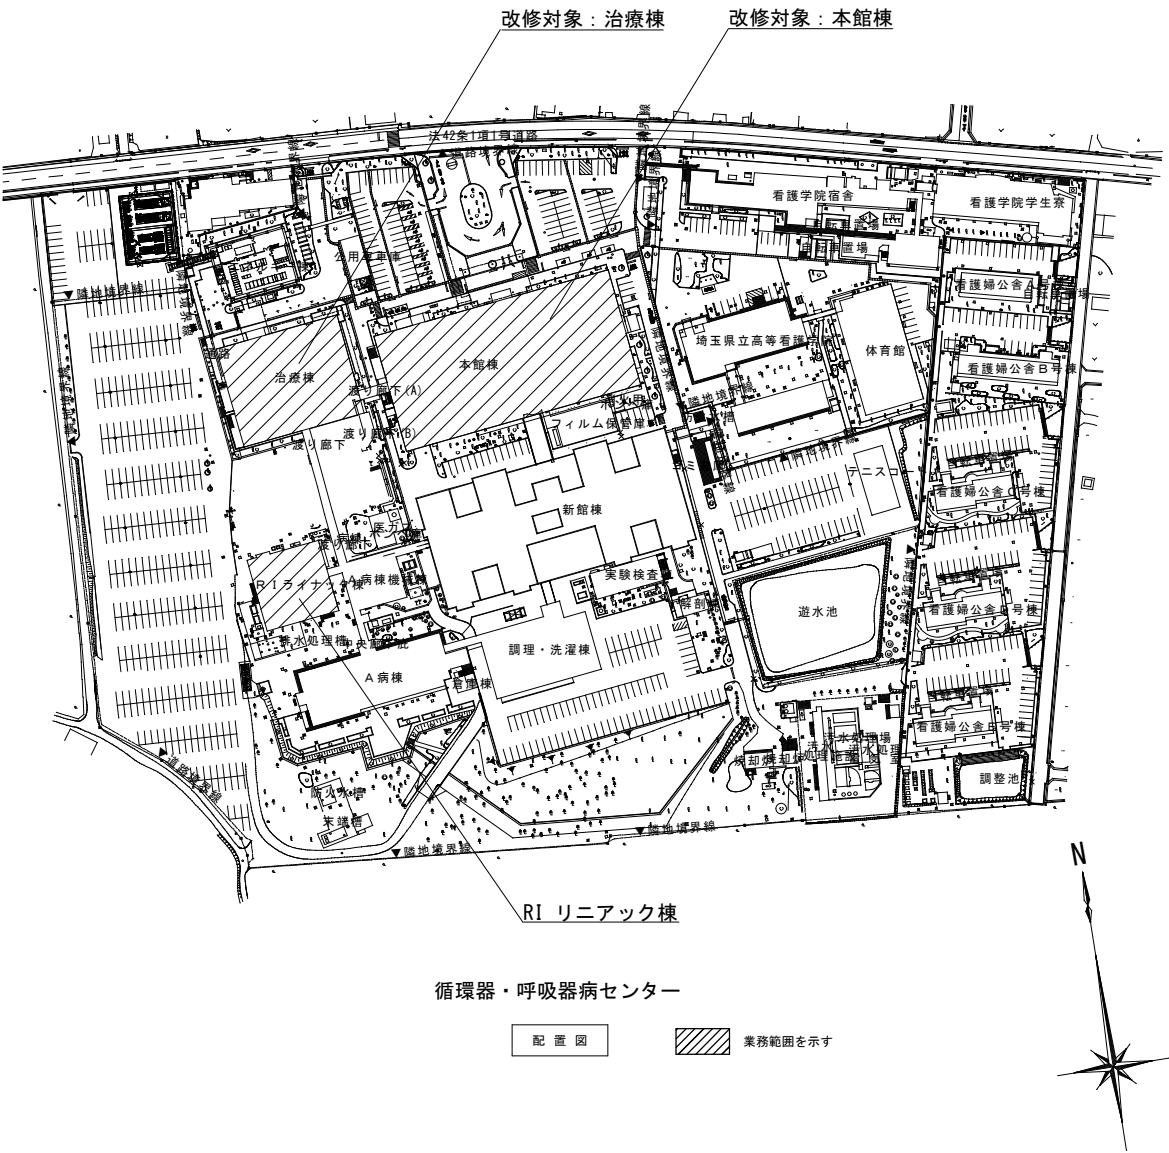

機要		地方独立行政法人 埼玉県立病院機構 本部	決裁欄	本部長 山口	管理幹 岩波	主幹 渋谷	主査 近藤	担当 中村 岡部	図面番号 業務概要図	縮尺	01
----	--	----------------------------	-----	-----------	-----------	----------	----------	----------------	---------------	----	----

