小児医療センターほか電気設備改修工事設計業務

業 務 概 要

業務名称　小児医療センターほか電気設備改修工事設計業務

業務期間　令和７年４月１日～令和７年１２月２６日

業務場所　小児医療センター

さいたま市中央区新都心１番地２

対象建物　RC造　地下2階・地上13階・塔屋1階　延べ面積65,407.71m2

業務内容　Ⅰ，　下記電気設備改修工事に係る実施設計業務

(1)　照明設備改修工事

・工事内容：1,6,12階の一般用及び非常用照明設備のLED化　一式

(2)　構内交換設備改修工事

・工事内容：構内交換設備、中継台、一部電話機

上記関連設備　一式

(3)　監視カメラ設備改修工事

・工事内容：レコーダー、操作用PC、監視カメラ

上記関連設備　一式

Ⅱ，　概略工事工程表の作成

Ⅲ，　内訳書数量計算書作成（RIBC2 LITE使用）

Ⅳ，　積算数量調書チェックリストの作成

Ⅴ，　現地調査業務（報告書作成を含む）

案内図及び周辺環境図

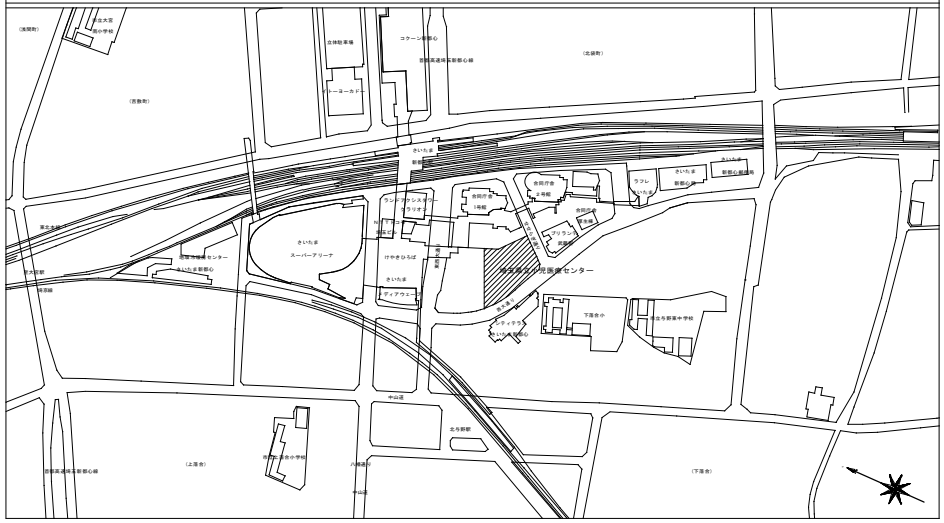
さいたま
スーパーアリーナ
けやきひろば
さいたま
ディアクラブ
さいたま
新都心
さいたま
新都心駅前
ラフレ
さいたま
新都心
さいたま
新都心駅前
さいたま
新都心
さいたま
新都心
さいたま
新都心

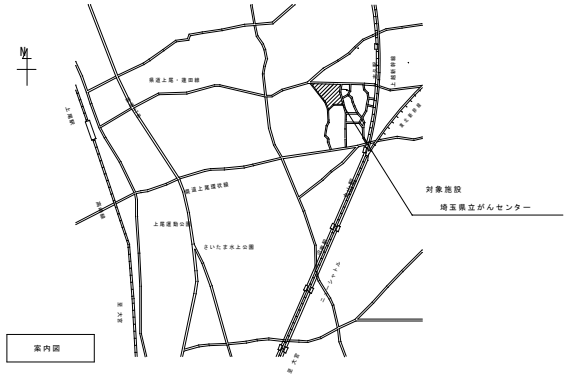

業務場所　がんセンター

北足立郡伊奈町大字小室７８０

対象建物　RC造　地下1階・地上11階・塔屋1階　延べ面積61,070.68m2

業務内容　Ⅰ，　下記改修工事に係る実施設計業務　１式

(1)　照明設備改修工事（以下改修内容）

・工事内容：地下1階の一般用照明設備のLED化

(2)　監視カメラ設備改修工事（以下改修内容）

・工事内容：レコーダー、モニター、操作用PC、監視カメラ

上記関連設備の改修工事

Ⅱ，　概略工事工程表の作成

Ⅲ，　内訳書数量計算書作成（RIBC2 LITE使用）

Ⅳ，　積算数量調書チェックリストの作成

Ⅴ，　現地調査業務（報告書作成を含む）

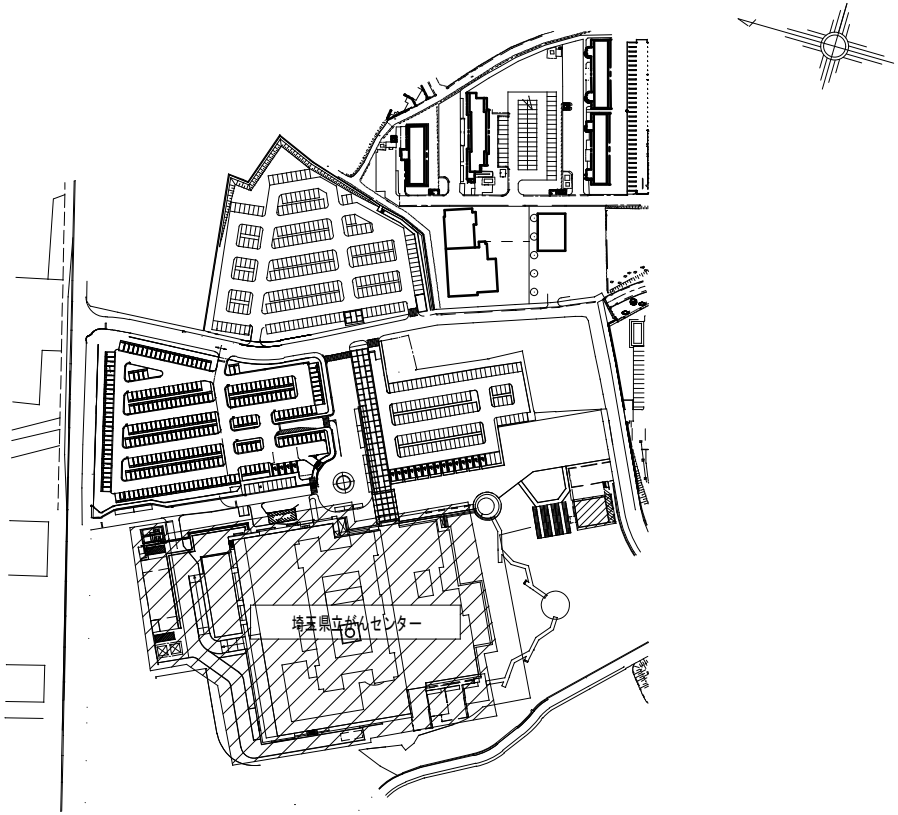

：　今回業務範囲

摘要		地方独立行政法人 埼玉県立病院機構 本　　部	決裁欄	本部長	管理幹	主幹	主査	担当		図面番号
				山口	岩波	渋谷	○	中村	図面名称　業務概要図　縮尺	０２