


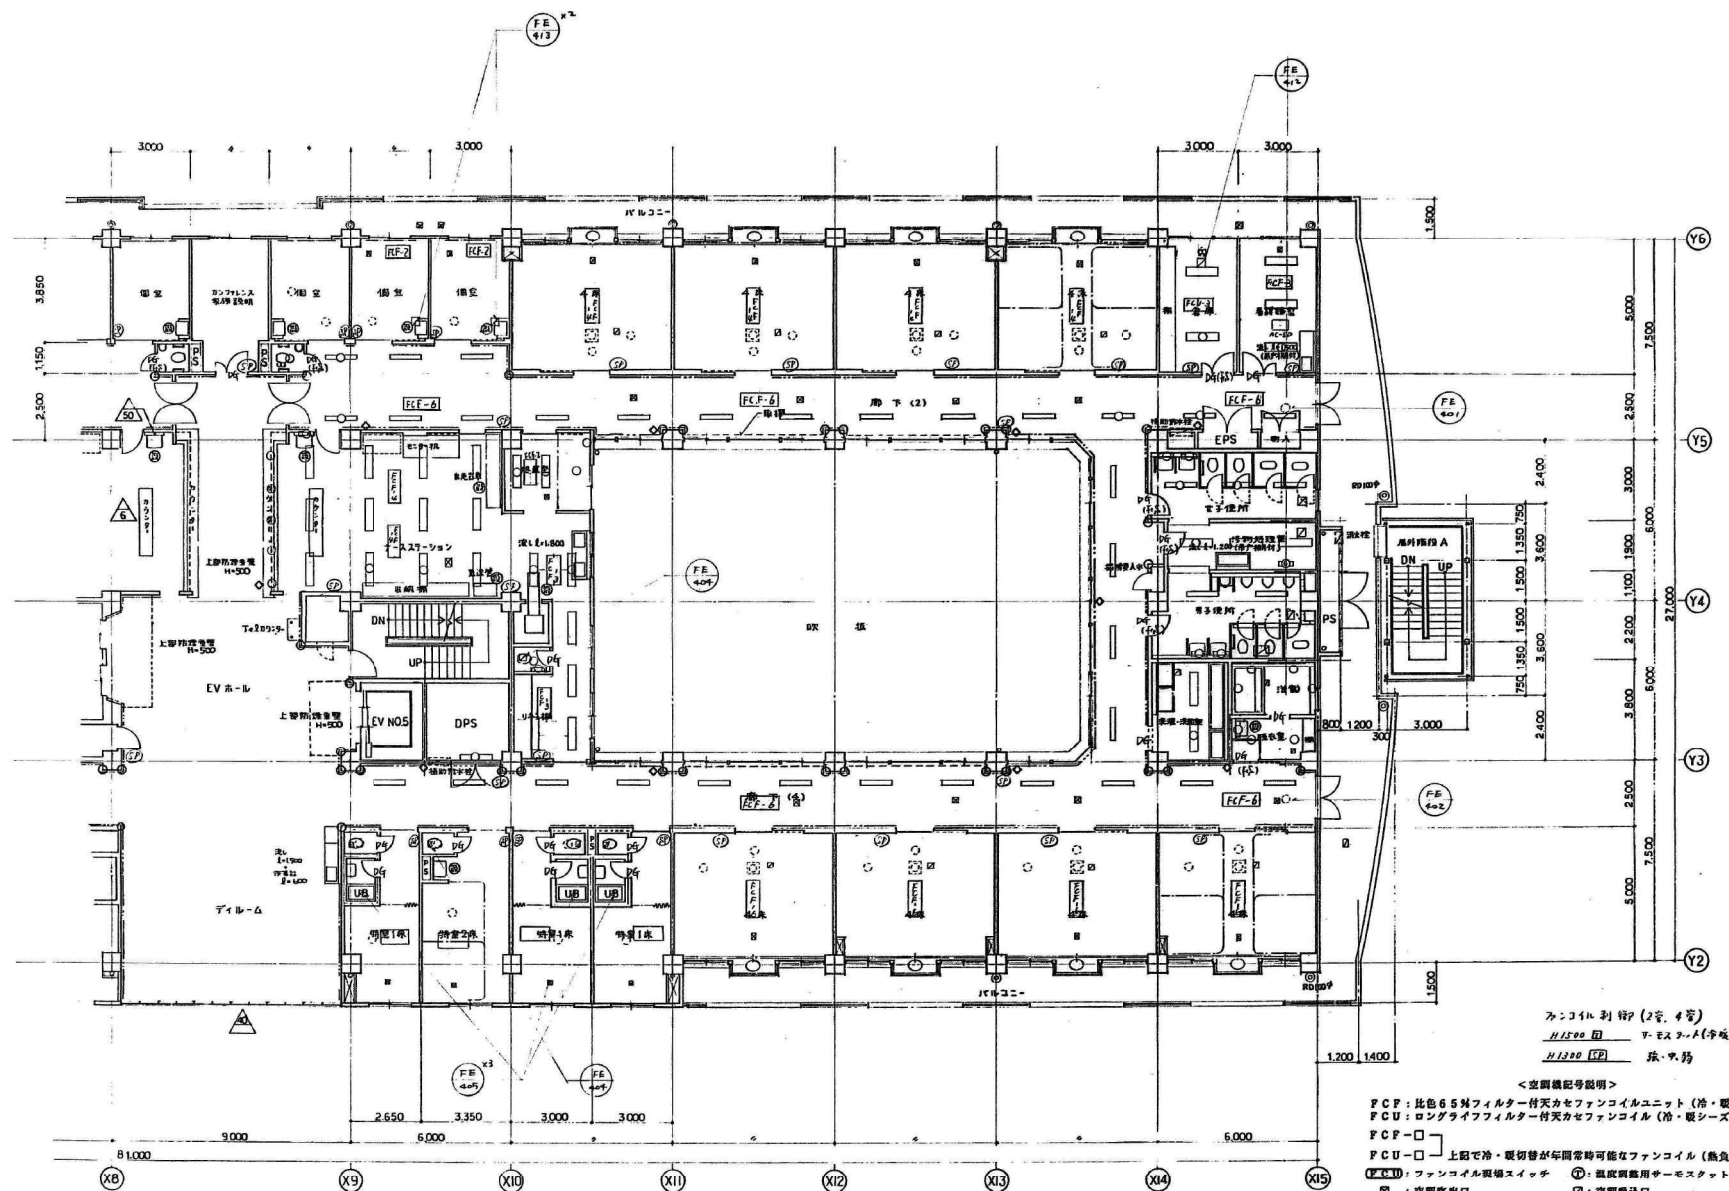

本部長	管理幹	主幹	主任	担当
地方独立行政法人 埼玉県立病院機構 本部				


概要	設計年月日	変更年月日	図章	設計	監理	工事名称	設計図	図面番号
	R06年03月21日			栗木 栗木 佐藤 大谷		循環器・呼吸器病センター 本館棟2・4階空調設備改修工事	設計図	M-21
						4階 天井伏 竣工図(2)	図幅 A1 1:100 A3 1:200	

有限会社 クラフト設備設計
 建築設備士 第6101-2681M 号一般建築士 第337527号 栗木 直
 本社 〒360-0824 熊谷市見晴町3番地 TEL 048-521-6300
 高崎 〒370-0862 高崎市片岡町3-1-5 TEL 027-324-1033

空調機器表 (新設)


図面記号	名称	系統	仕 様	相	電 圧 (V)	定格出力 (kW)	台数	設置室名	設置階	参考寸法	重量	備考
						消費電力 (kW)						
PAC-45-1	空冷HPパッケージ エアコン	1F超音波C	天吊露出型 新冷媒R32 冷房能力 4.5kW 暖房能力 5.0kW ロングライフフィルター、ドレンアップ内蔵、リモコンスイッチとも	1	200	1.2	1	本館棟 超音波C	1	内960x690x235H 外900x300x630H	27 39	室外機基礎150H新設 RPC-GP50RGHJ7相当
PAC-45-2	空冷HPパッケージ エアコン	1F超音波D	天吊露出型 新冷媒R32 冷房能力 4.5kW 暖房能力 5.0kW ロングライフフィルター、ドレンアップ内蔵、リモコンスイッチとも	1	200	1.2	1	本館棟 超音波D	1	内960x690x235H 外900x300x630H	27 39	室外機基礎150H新設 RPC-GP50RGHJ7相当
PAC-45-3	空冷HPパッケージ エアコン	1F超音波E	壁掛型 新冷媒R32 冷房能力 4.5kW 暖房能力 5.0kW ロングライフフィルター、リモコンスイッチとも	1	200	1.6	1	本館棟 超音波E	1	内1100x270x300H 外900x300x630H	14 41	室外機基礎150H新設 RPK-GP50RGHJ5相当

パッケージ温度条件はJIS規格による。室外機には防振パッド付属
室内機予備フィルター100%付属

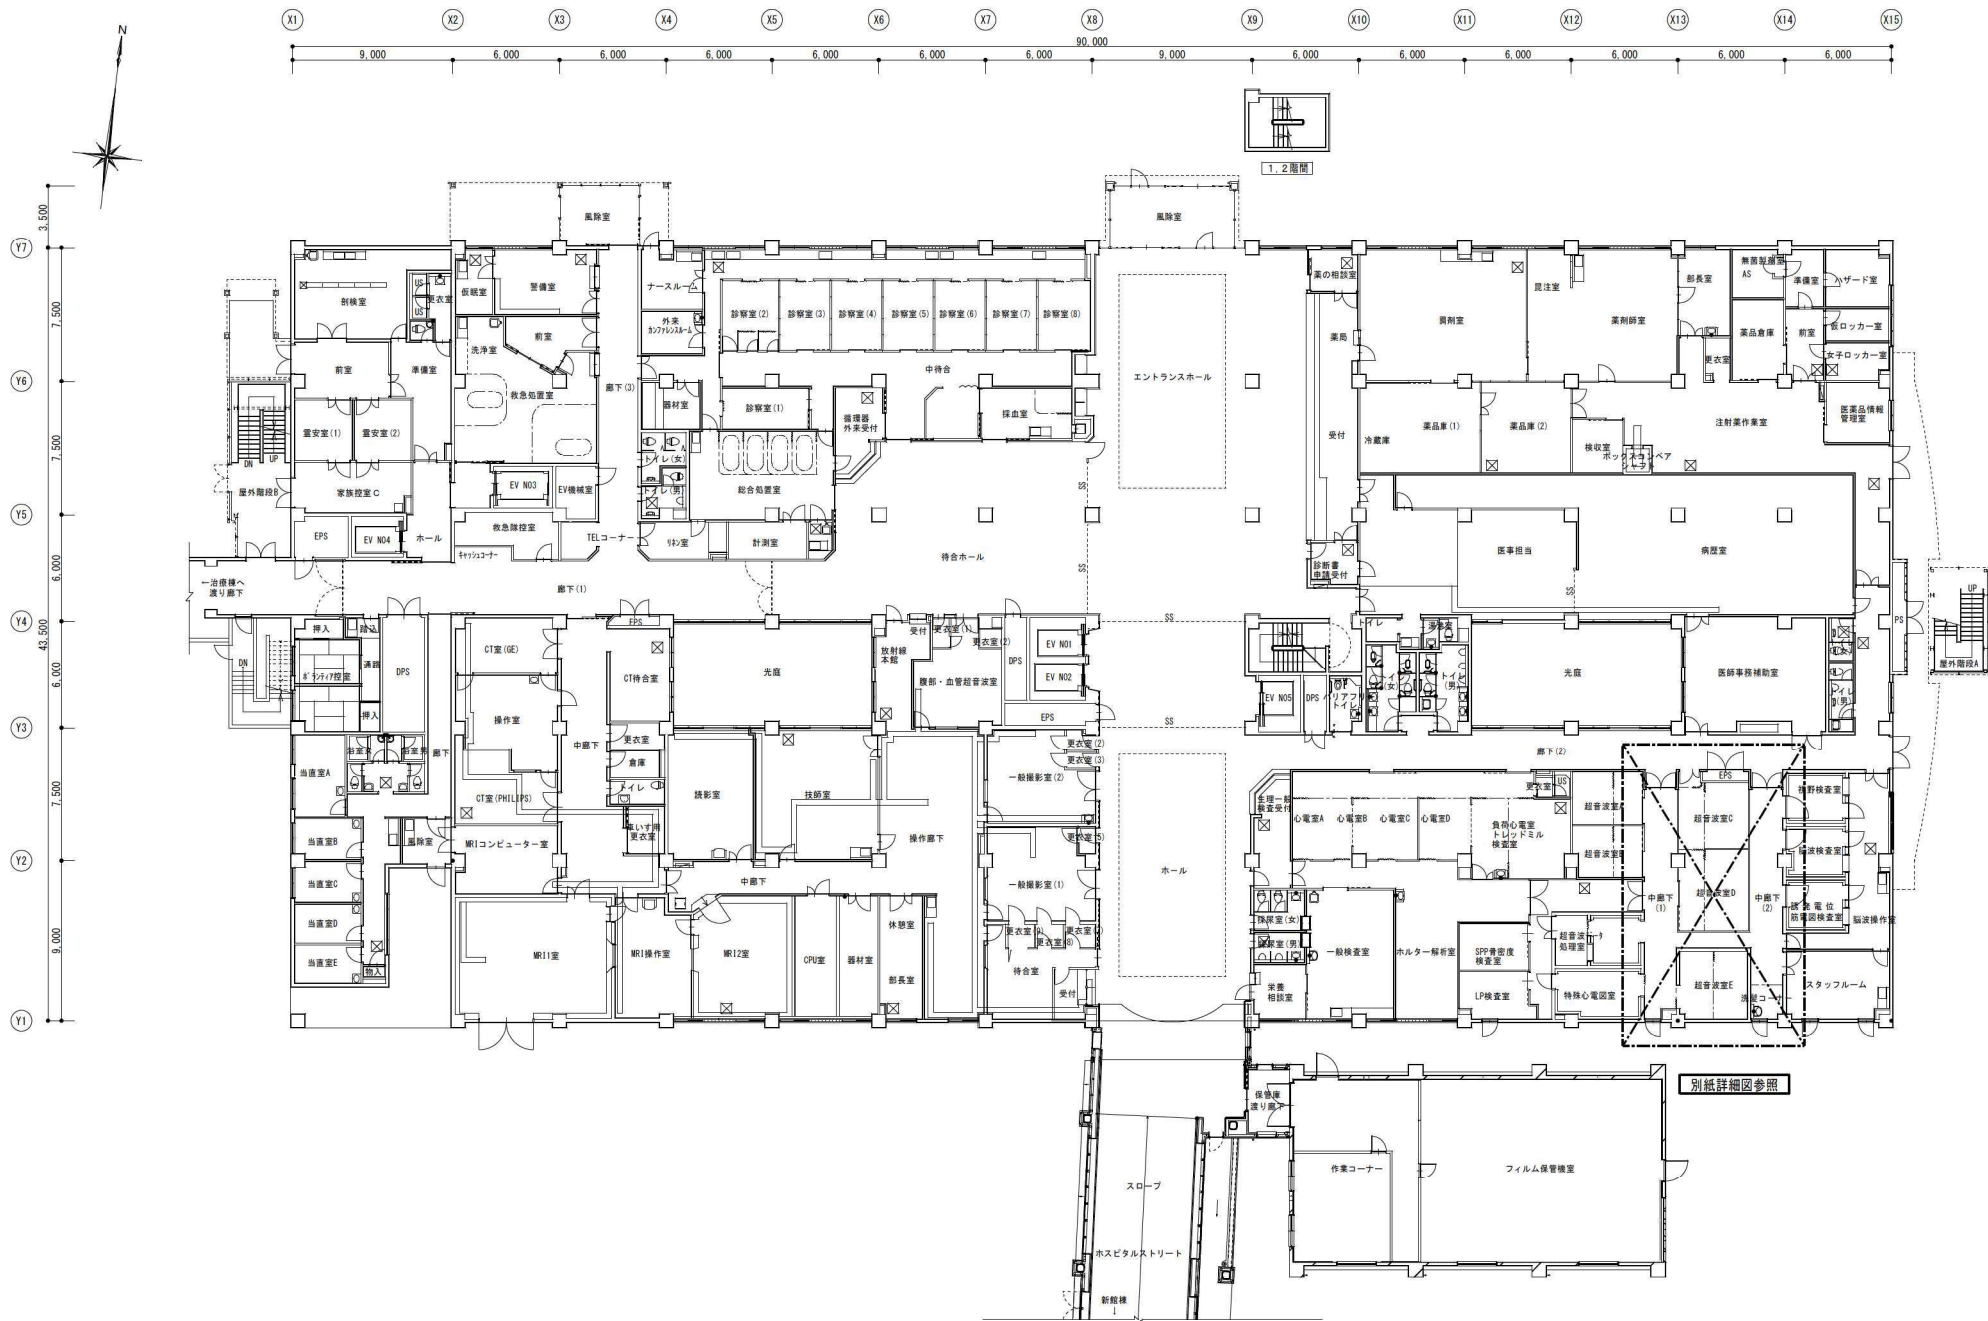

本館棟 1階 平面図

概要	設計年月日	変更年月日	照査設計監理	事業名称 循環器・呼吸器病センター 本館棟超音波室エアコン増設工事	設計図 図面番号 M - 23
	R07年05月31日		栗木 栗木 佐藤 大谷	事業名称 循環器・呼吸器病センター 本館棟超音波室エアコン増設工事 事業所 360-0864 鹿児島市 3号地 TEL 048-821-8300 事務所 370-0862 鹿児島市 3-1-5 TEL 027-324-1032	設計図 図面番号 M - 23 縮尺 A1 1:150 A3 1:300

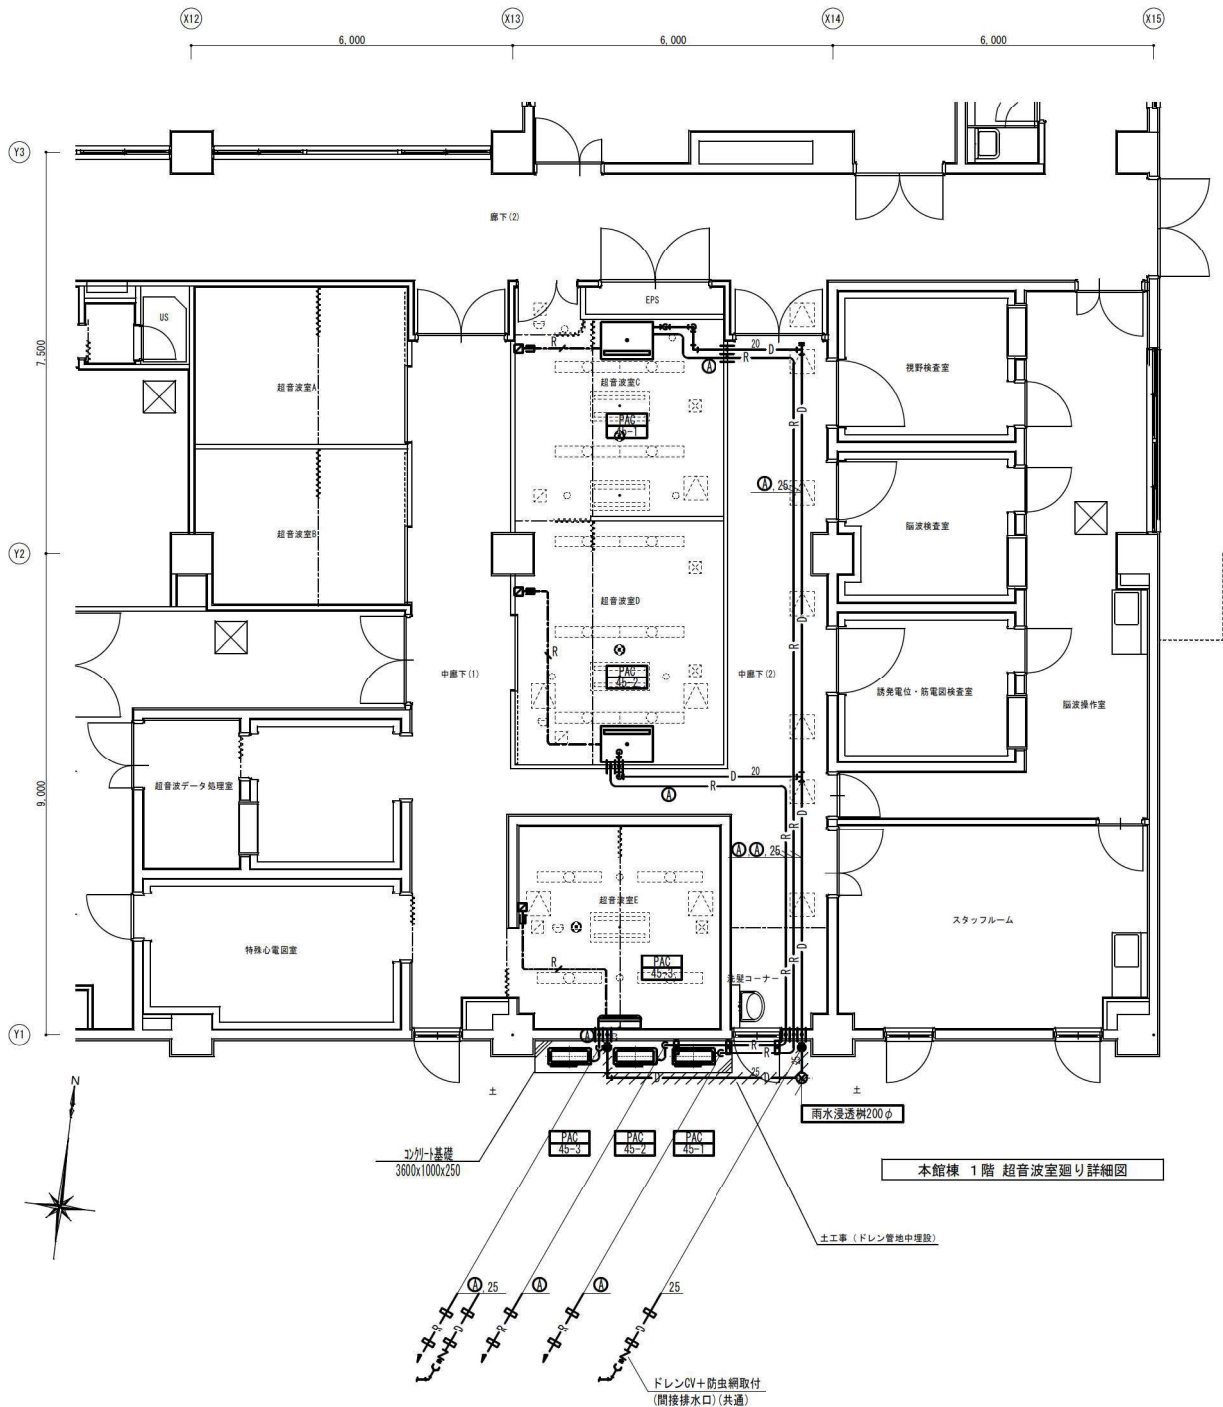


配管材凡例		
記号	名称	管 材 ほか
—R—	冷媒管	保温付被覆銅管 (CE 2"-4C アース込共巻き)、屋外 外装ラッキング仕上げ
—D—	ドレン管 (屋内)	保温機能付空調用ドレン管
—D—	ドレン管 (屋外)	硬質ポリ塩化ビニル管 (VP) (カラーVP)
—D—	ドレン管 (地中配管)	硬質ポリ塩化ビニル管 (VP)
—	空調用ドレンチャッキ	25 A
—R—	リモコン配線	CEE 1.25"-2C (天井内)
—R—	リモコン配線及びスイッチ	CEE 1.25"-2C (MMA) 立下り
—	配管支持架台	溶融亜鉛メッキ仕上げ
—	断り補修	ダイヤモンドカッター切り (事前にX線写真撮影)

冷媒配管サイズ	
液管 x ガス管	
①	6.4φ x 12.7φ

凡例			
□	空調機	□	吹出口
□	照明器具	□	吸込口
⊙	非常用照明器具	⊙	SPytd
□	差動式ｽﾍﾞﾙ感知器	□	天井点検口

概要		設計年月日	変更年月日	照 査	設 計	監 理	施 工	工事名称	循環器・呼吸器病センター 本館棟超音波室エアコン増設工事	設計図	図面番号
		R07年05月31日		栗木	栗木	佐藤	大谷	本館棟 1階 空調設備(エアコン増設)詳細図1	本館棟 1階 空調設備(エアコン増設)詳細図1	図面番号 M - 24	縮尺 A 1 1 : 50 A 3 1 : 100

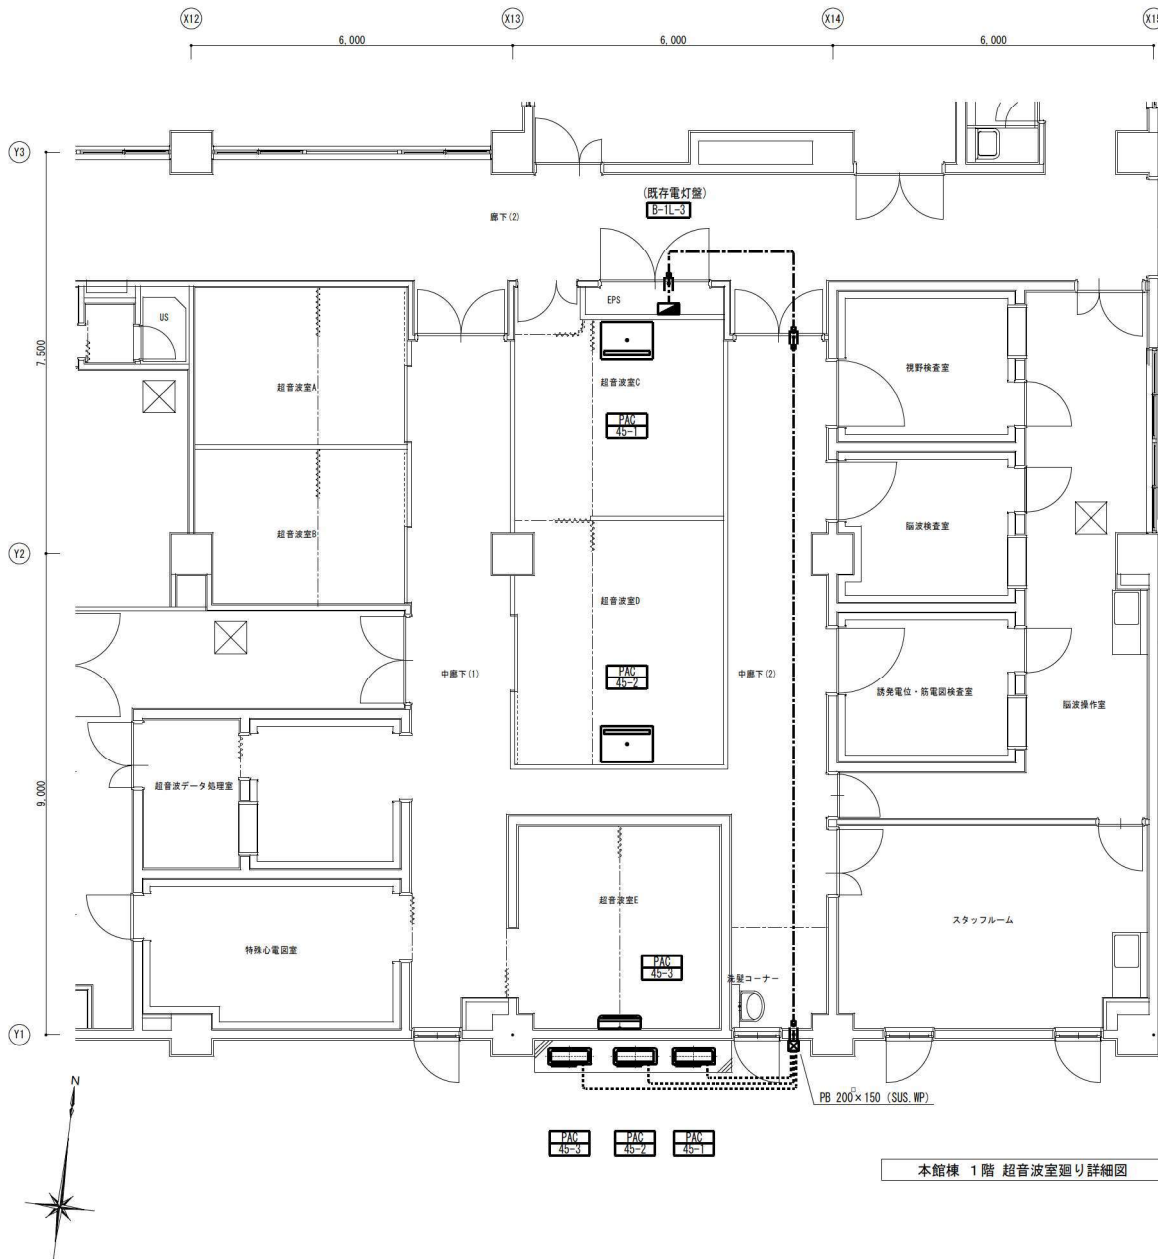

記 号	《既存電灯盤》B-1L-3		パッケージエアコン	配線・配管
	回路番号	開閉器		
PAC-45-1	210	(新設)ELB 2P 50/15A (撤去)MCB 2P 50/20A	1φ200V 1.2kW	(天井内) CE 3.5 ¹ -3C (内1C7-ス) (屋内隠ぺい・露出) CE 3.5 ¹ -3C (内1C7-ス) (E25) , (F2-24) (屋外露出) CE 3.5 ¹ -3C (内1C7-ス) (G28) , (F2-24)
PAC-45-2	211	同 上	同 上	同 上
PAC-45-3	212	同 上	1φ200V 1.6kW	同 上

本館棟 1階 超音波室廻り詳細図



- | 凡例 (既存) | | |
|---|--------------|---|
|  | ファンコイル (天カセ) |  吹出口 |
|  | 照明器具埋込型 |  吸込口 |
|  | 非常用照明器具 |  SPヘッド |
|  | 差動式スポット感知器 |  天井点検口 |