


埼玉県立小児医療センター
駐車場運営管理業務

図 面 目 録		
番 号	図 面 名	葉 数
1/2	図 1 1 階 平 面 図	1
2/2	図 2 地 下 1 階 平 面 図	1

委託名	駐車場運営管理業務
図面名	図2 地下1階平面図

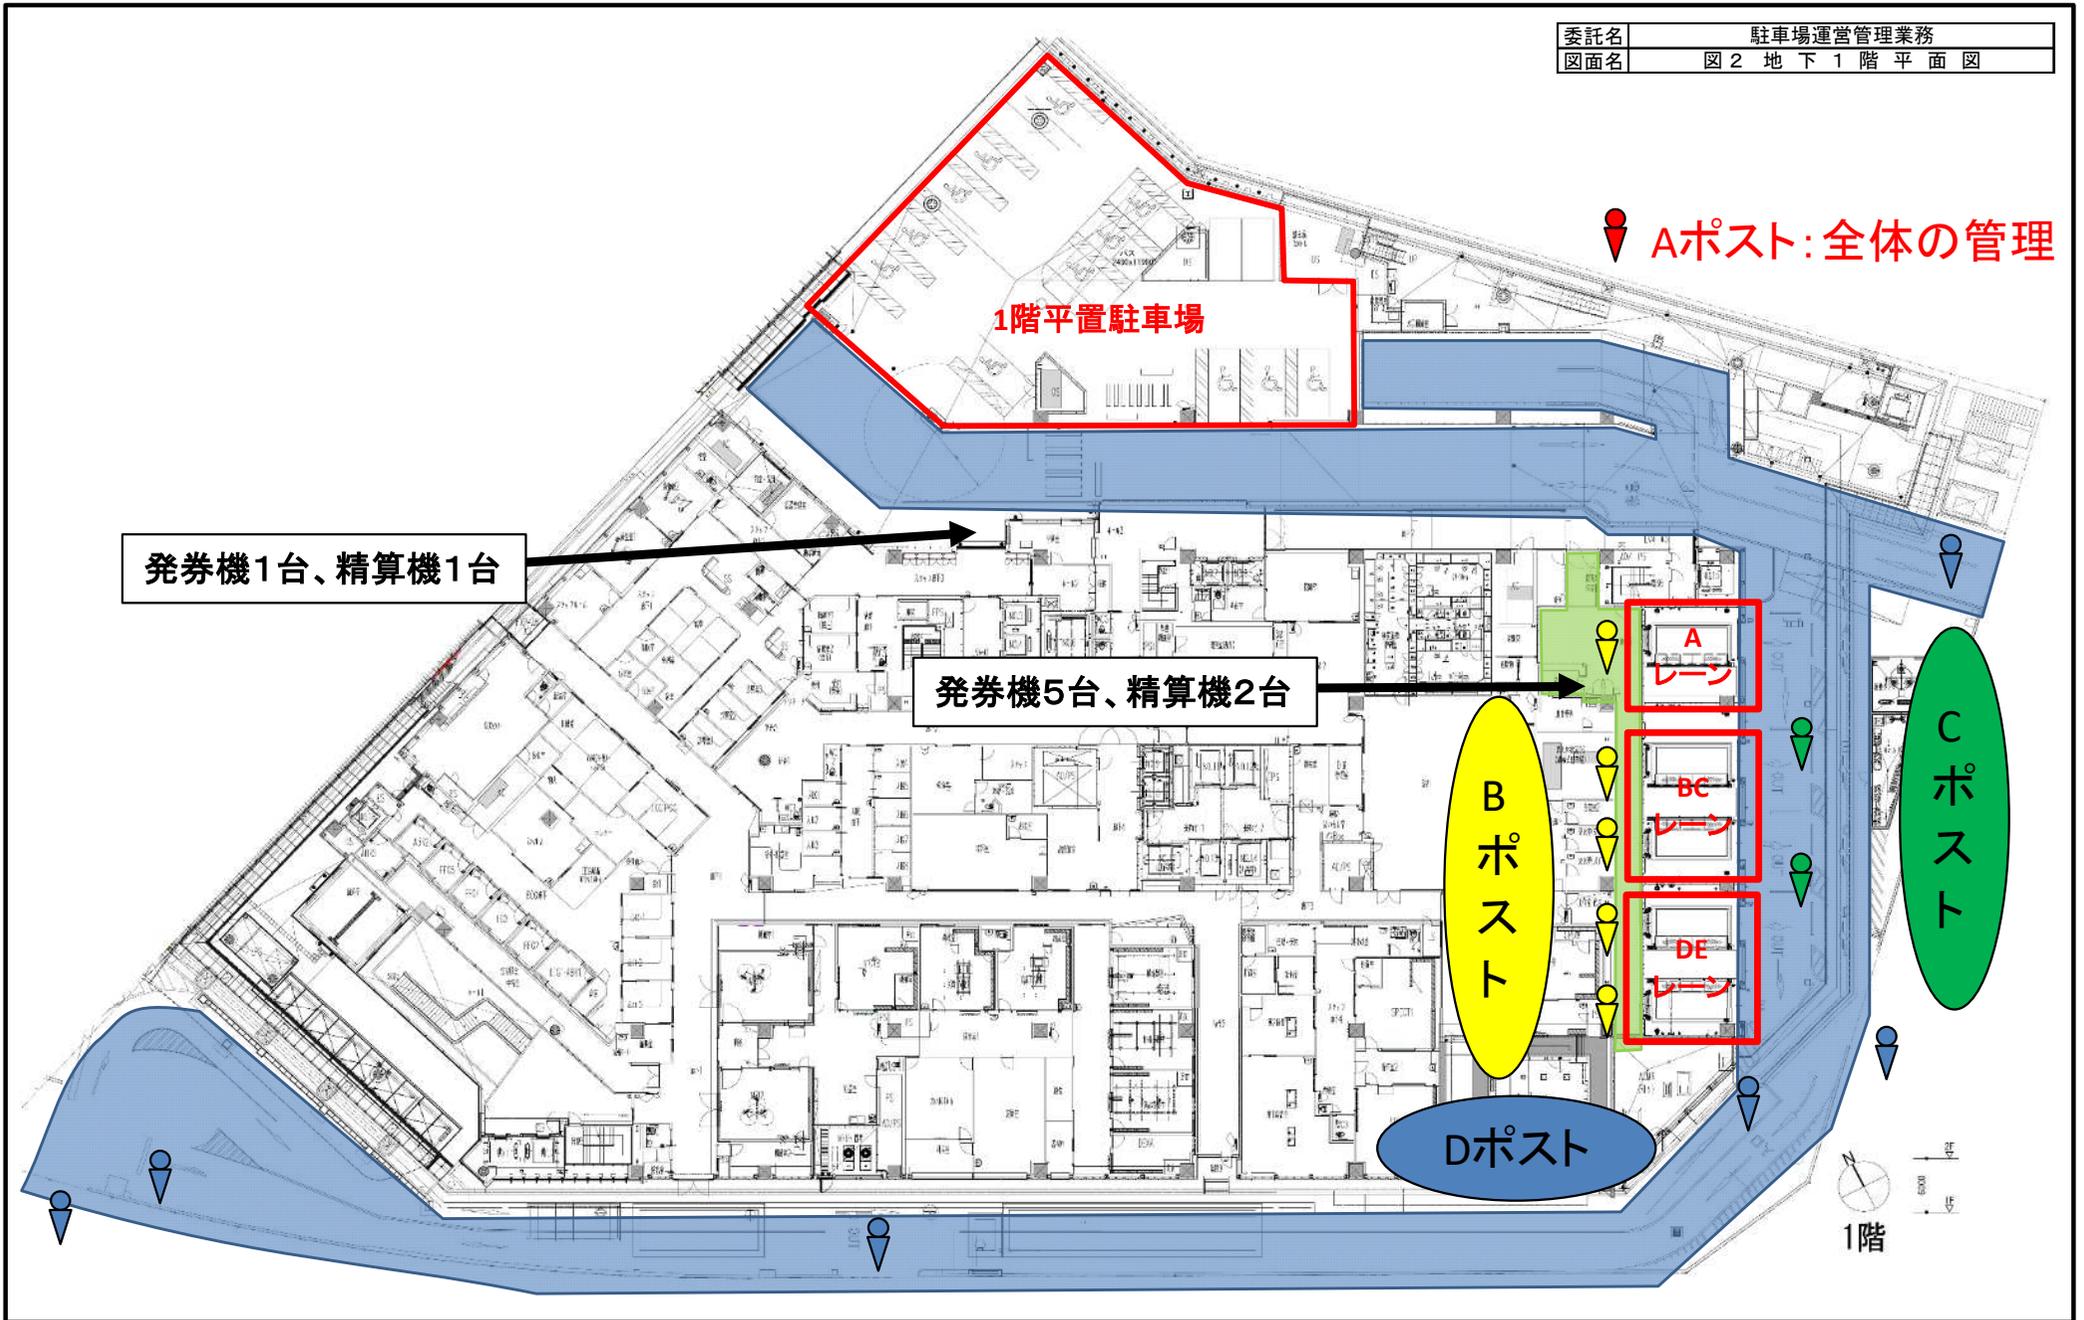

1階平置駐車場

Aポスト: 全体の管理

発券機1台、精算機1台

発券機5台、精算機2台

B
ポ
ス
ト

A
レ
ー
ン

BC
レ
ー
ン


DE
レ
ー
ン

C
ポ
ス
ト

D
ポ
ス
ト

1階

委託名	駐車場運営管理業務
図面名	図1 1階平面図

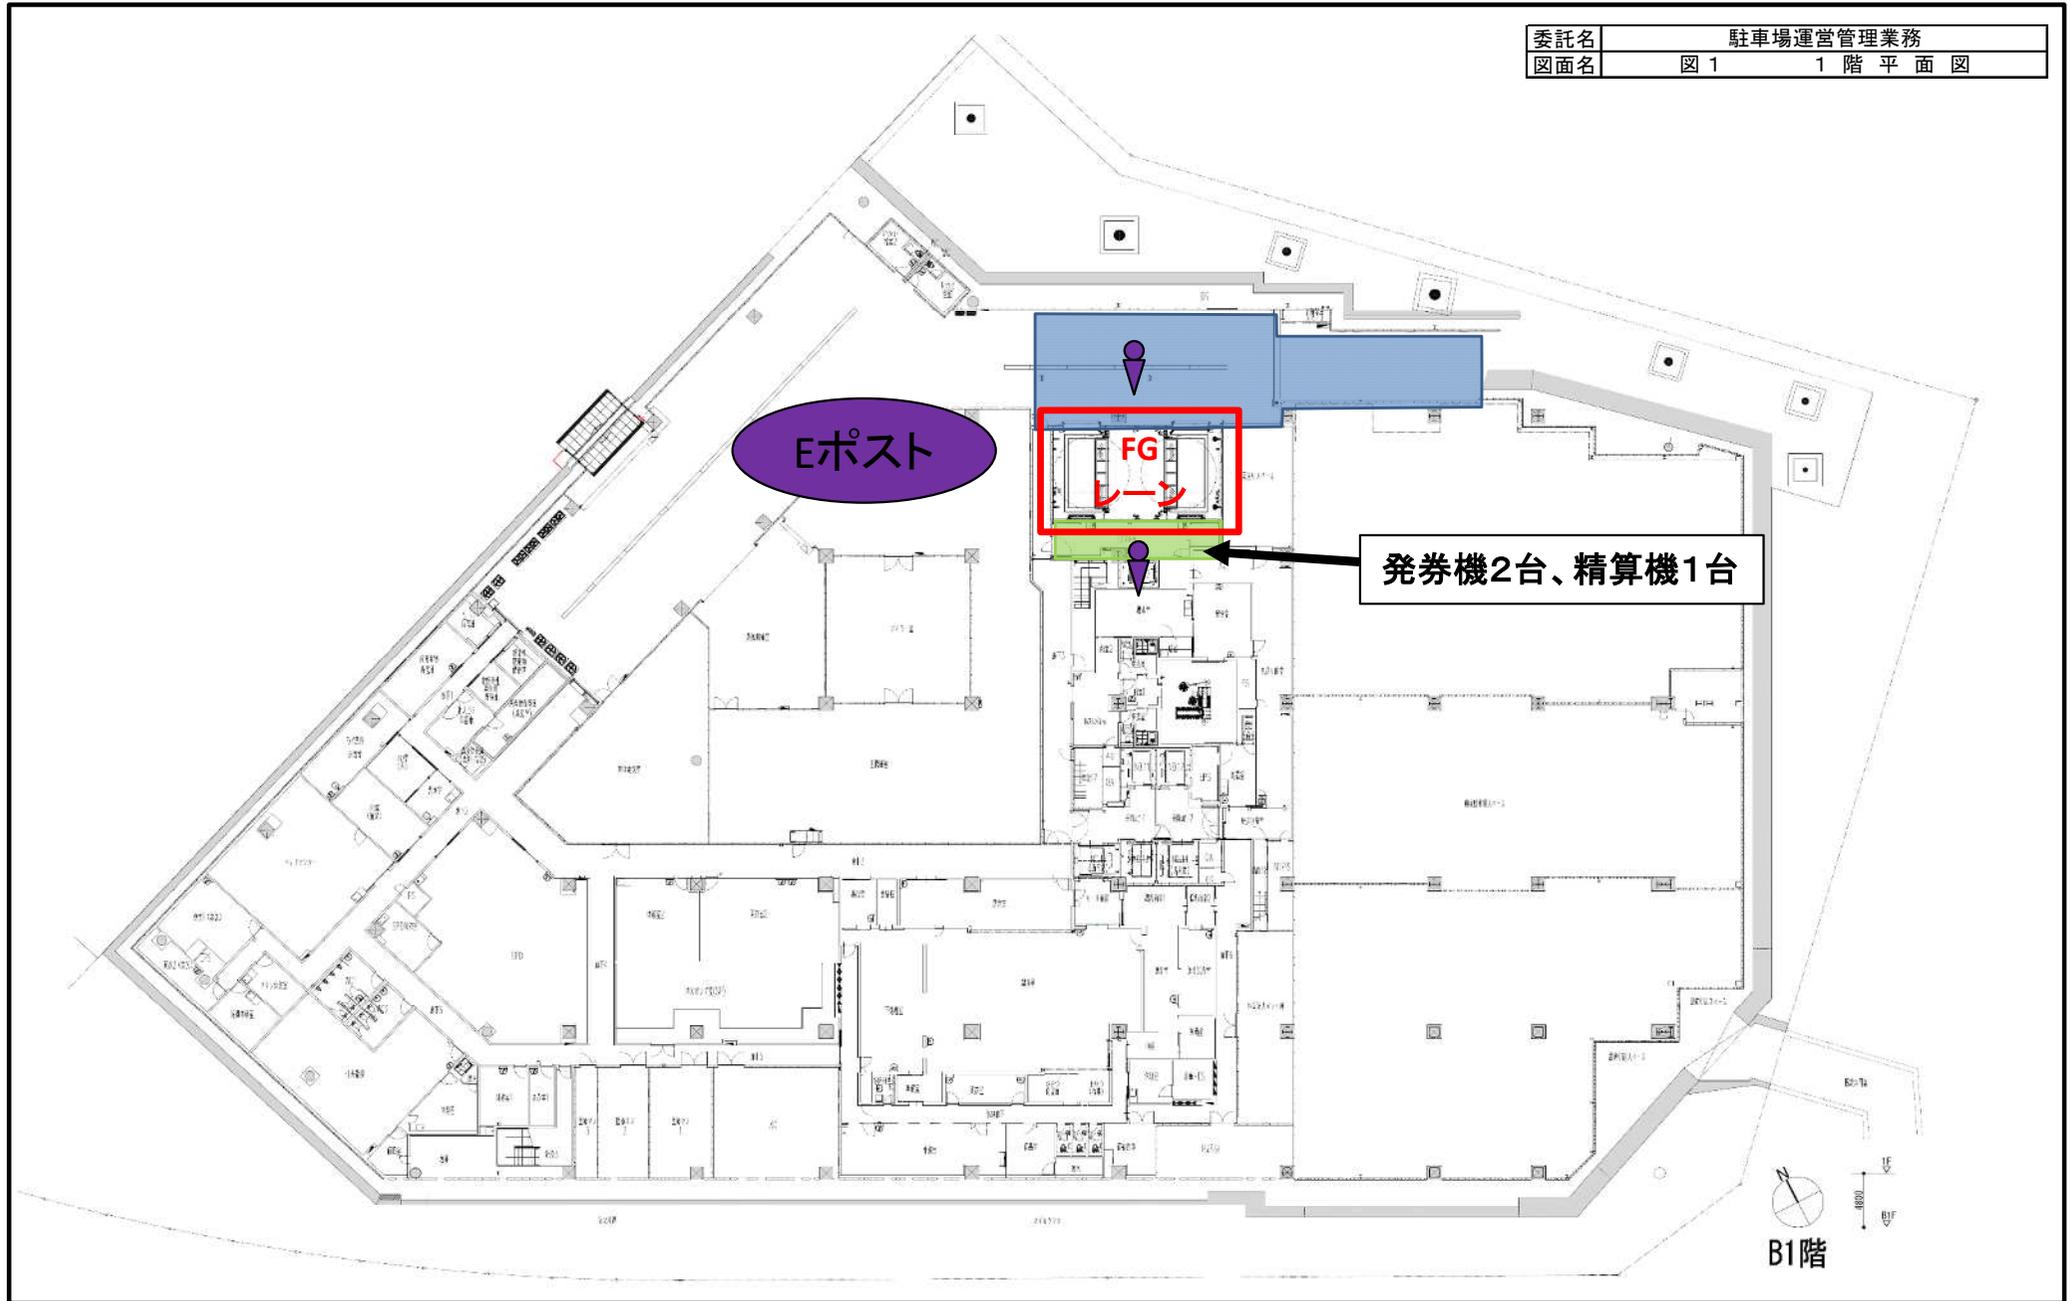

Eポスト

FG

発券機2台、精算機1台

B1階