
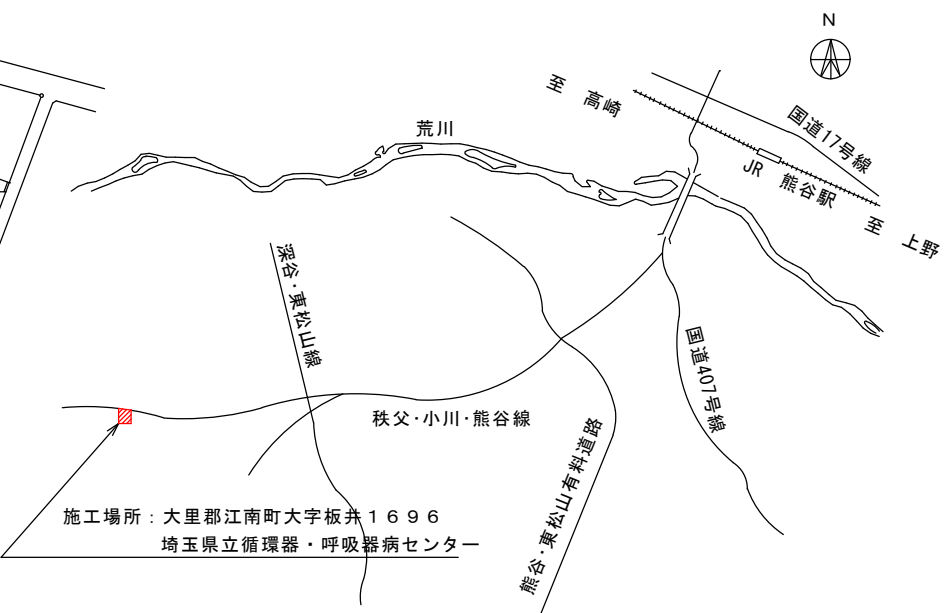


埼玉県立循環器・呼吸器病センター配置図

埼玉県立循環器・呼吸器病センター案内図

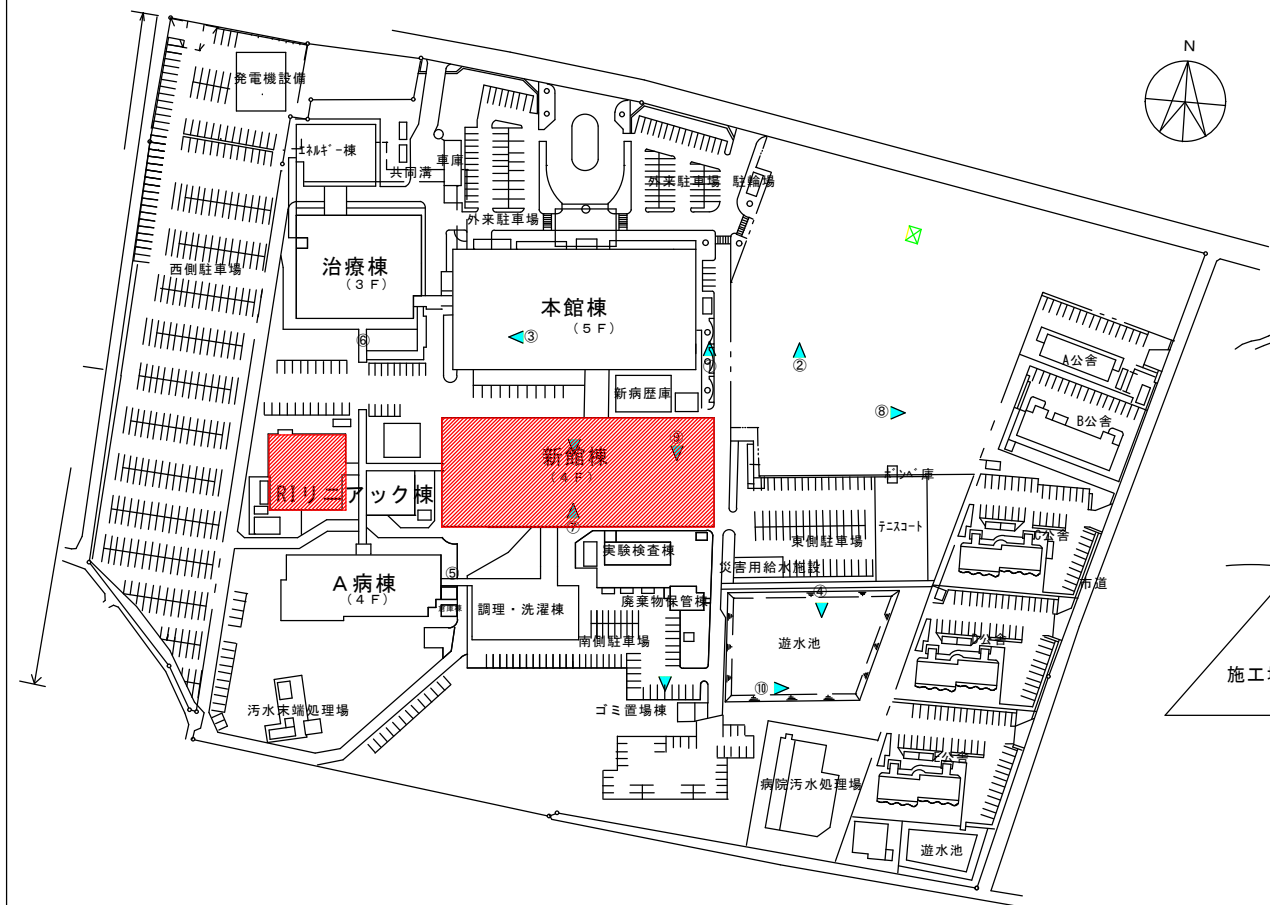

施工場所：大里郡江南町大字板井1696  
埼玉県立循環器・呼吸器病センター

地方独立行政法人埼玉県立病院機構 埼玉県立循環器・呼吸器病センター	事務局長	副局長	管理部長	主査	担当	縮尺	工事名称	図名	図面番号
	小口	堀口	小嶋	森田	沼々		25RI・リニアック棟ほか建具等改修工事	配置図・案内図	A-05