




| 系統名  | 室外機  |    |      |      |      |                 |             |            |              |              |             |         |   |    |      | 室内機      | |
|---|
|      | 機器番号 | 台数 | システム |      |      |                 |             | 相当馬力<br>HP | 冷房能力<br>(kW) | 暖房能力<br>(kW) | 電気容量 (50Hz) |         |   |    | 防振装置 | 設置場所     |        | 備 考 | 機器番号 | 型 式   |       |     |          |       |    |            |              |              |              | 送風機          |                 |             |         |     | 電気容量 (50Hz) |               |   |    |     | リモコン<br>集中心数<br>(台) | 冷暖切替<br>ユニット<br>(台) | 中央監視 | フィルター |     |       | 設置場所 |  | 備 考 | |
|      |      |    | 店舗用  | 設備   | マルチ型 | 相-電<br>圧<br>φ-V | 圧縮機<br>(kW) |            |              |              | 送風機<br>(kW) | G<br>回路 | 階 | 室名 |      | 天井埋込ダクト形 | ビルドイン形 |     |      | カセット形 |       | 床置形 | クリン・ル・ム用 | 天井露出形 | 台数 | 相当馬力<br>HP | 冷房能力<br>(kW) | 暖房能力<br>(kW) | 風量<br>(m3/h) | 機外静圧<br>(Pa) | 相-電<br>圧<br>φ-V | 送風機<br>(kW) | G<br>回路 | 80% | 比色法<br>65%  | 計数法<br>99.97% | 階 | 室名 | 備 考 | |
|      |      4方向吹出 | 2方向吹出 |     |          1方向吹出 | 直吹型 | ダクト吹型 | |
| 階 室名 |      |    | 冷暖兼用 | 冷房専用 | 冷房専用 | 冷暖切替式           | 冷暖フリ        | |

注)  は撤去機器を示す

|                                          |     |     |     |     |     |
|------------------------------------------|-----|-----|-----|-----|-----|
| 地 方 独 立<br>行 政 法 人<br>埼 玉 県 立<br>病 院 機 構 | 本部長 | 管理幹 | 主 幹 | 主 査 | 担 当 |
|                                          |     |     |     |     |     |
|                                          |     |     |     |     |     |
|                                          |     |     |     |     |     |

|                                                    |                              |        |      |
|----------------------------------------------------|------------------------------|--------|------|
| 工 事 名 称                                            | 2 5 がんセンターサーバー室ほか空調設備改修工事    |        |      |
| 図 面 名 称                                            | 〈撤去〉<br>空調設備 機器リスト (2) P A C |        | M-12 |
| 縮 尺                                                | A1:NON                       | A3:NON |      |
| 日 付                                                | 令和 7年 6月                     |        |      |
| 株式会社 雙 設 備 研 究 所<br>一級建築士事務所 登録 第 (5) 8378 号 竹馬 章二 |                              |        |      |

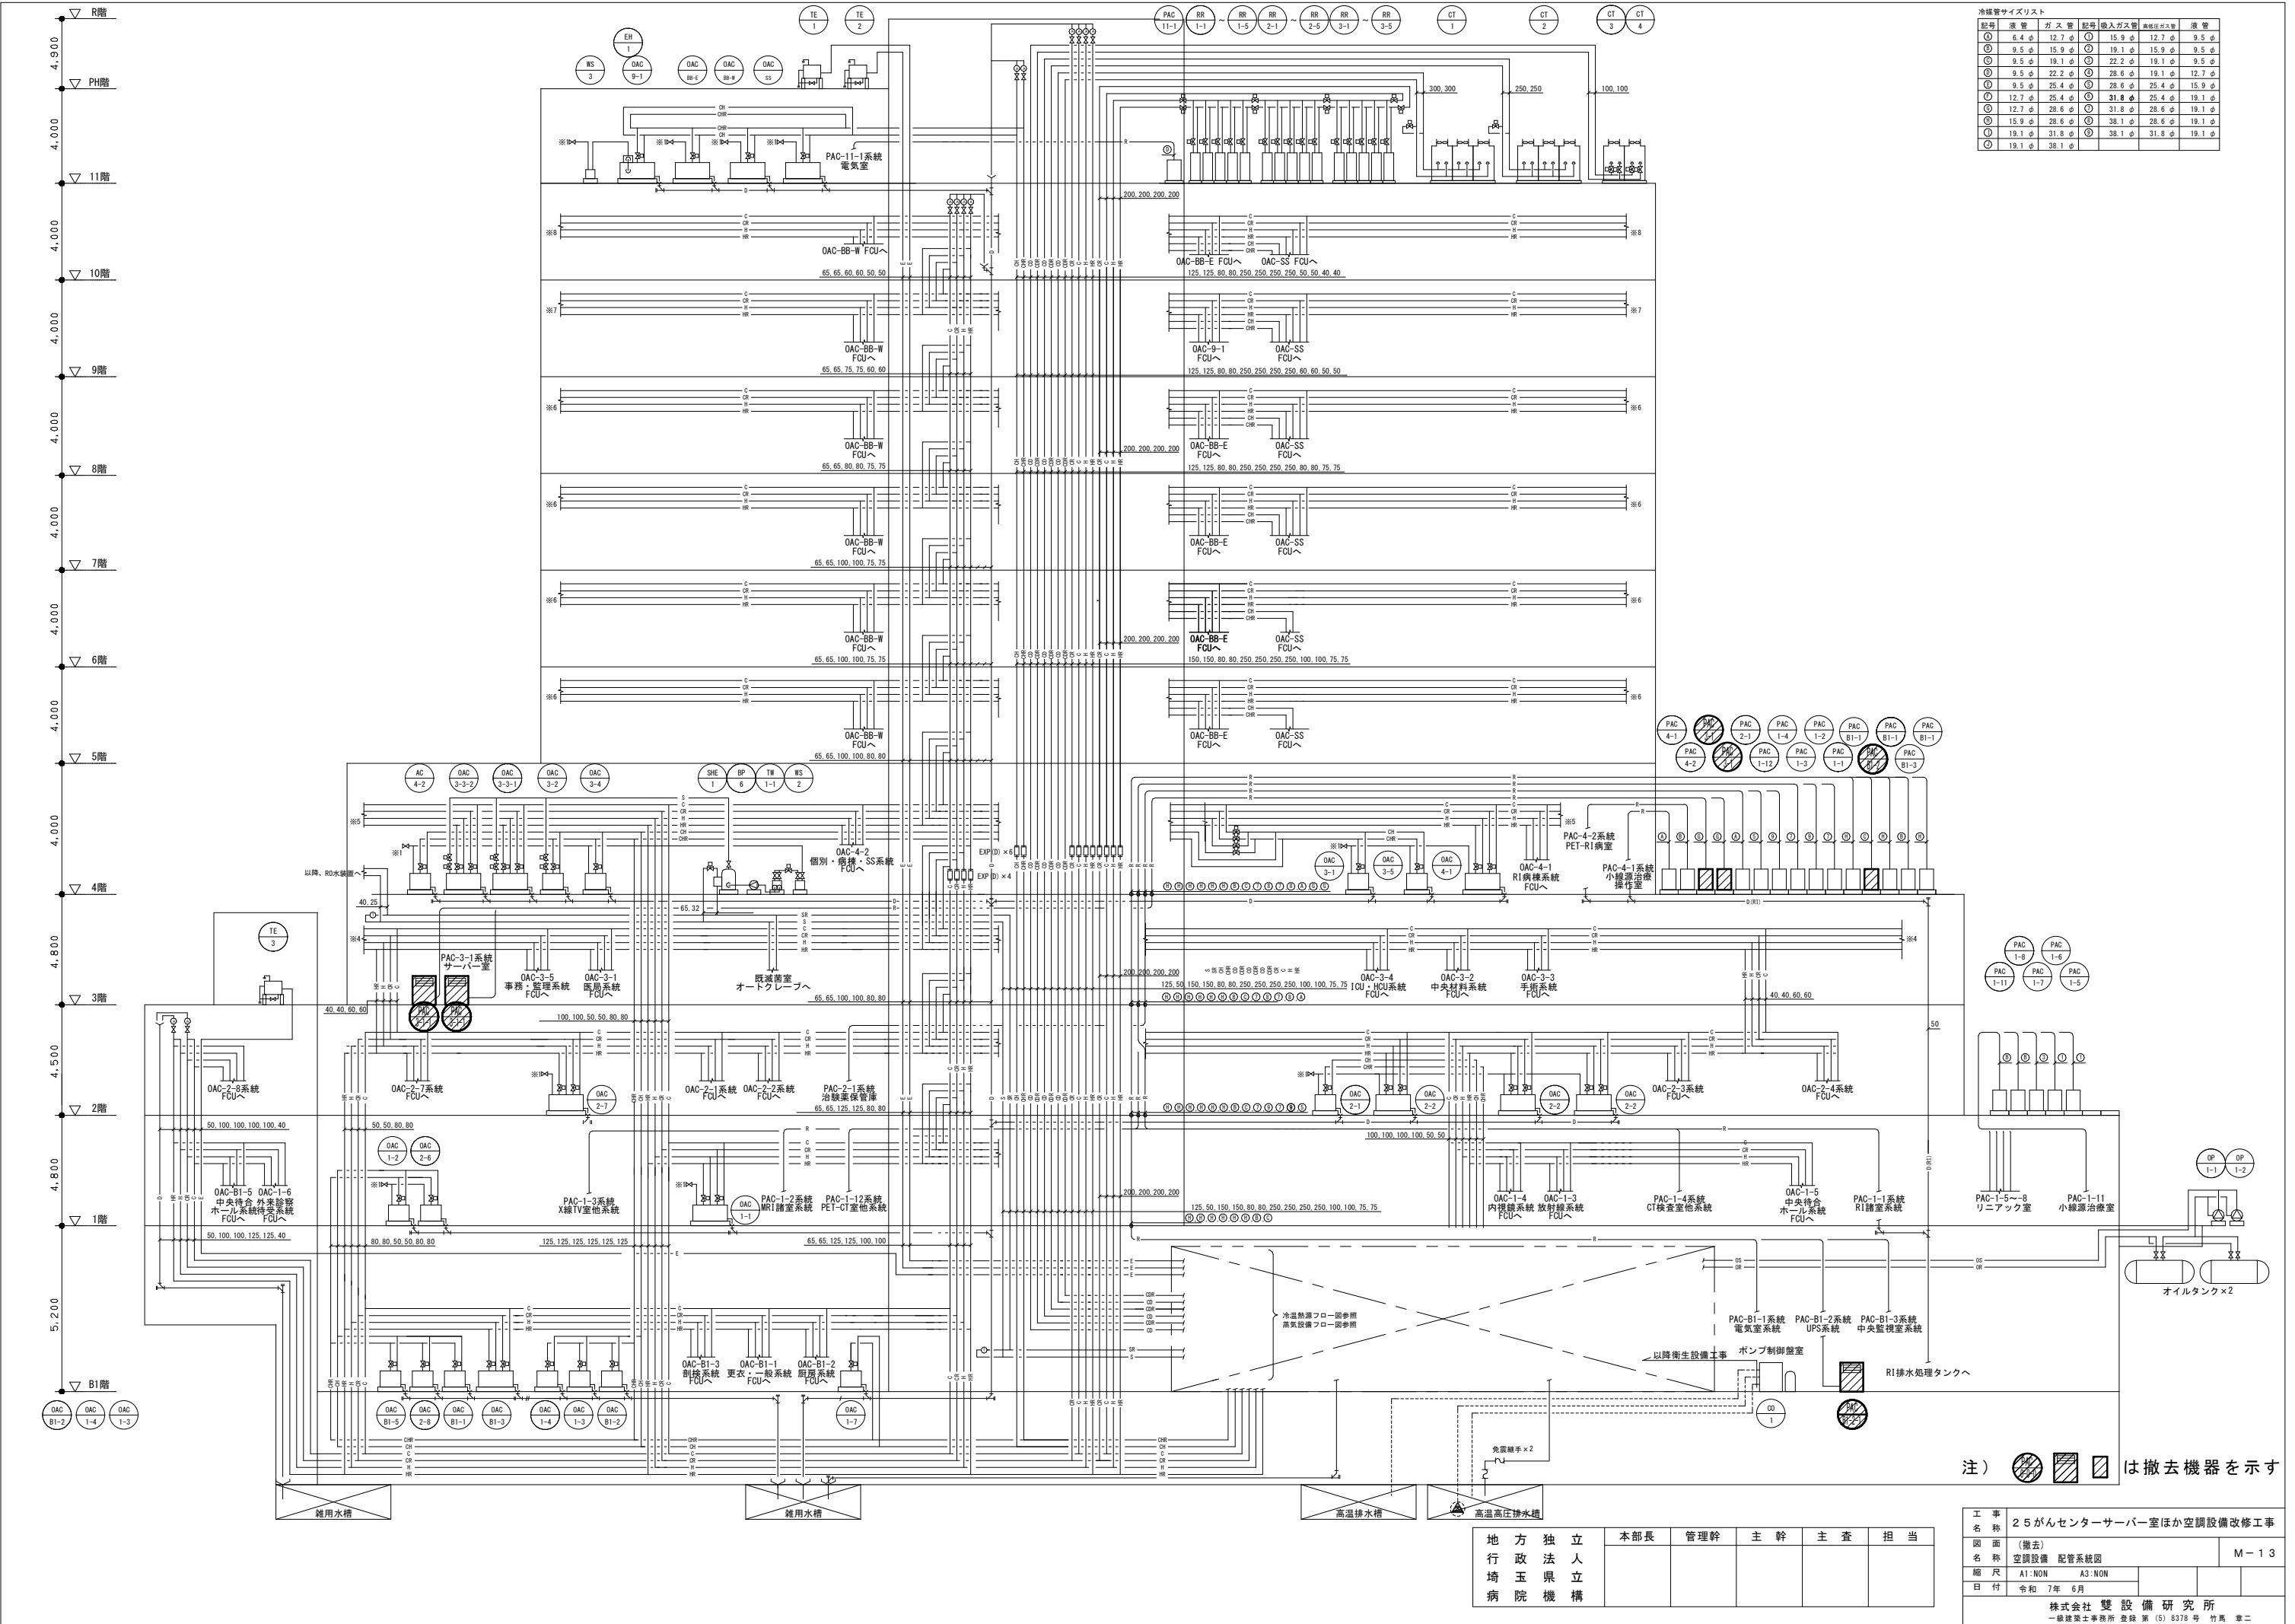


| 冷媒管サイズリスト |        |        |    |        |        |
|-----------|--------|--------|----|--------|--------|
| 記号        | 液 管    | ガ ス 管  | 記号 | 配入ガス管  | 高圧配ガス管 |
| ①         | 6.4 φ  | 12.7 φ | ①  | 15.9 φ | 12.7 φ |
| ②         | 9.5 φ  | 15.9 φ | ②  | 19.1 φ | 15.9 φ |
| ③         | 9.5 φ  | 19.1 φ | ③  | 22.2 φ | 19.1 φ |
| ④         | 9.5 φ  | 22.2 φ | ④  | 28.6 φ | 19.1 φ |
| ⑤         | 9.5 φ  | 25.4 φ | ⑤  | 31.8 φ | 25.4 φ |
| ⑥         | 12.7 φ | 28.6 φ | ⑥  | 31.8 φ | 28.6 φ |
| ⑦         | 12.7 φ | 31.8 φ | ⑦  | 38.1 φ | 28.6 φ |
| ⑧         | 15.9 φ | 31.8 φ | ⑧  | 38.1 φ | 31.8 φ |
| ⑨         | 19.1 φ | 38.1 φ | ⑨  | 38.1 φ | 31.8 φ |

注) は撤去機器を示す

| 地 方 独 立 行 政 法 人 埼 玉 県 立 病 院 機 構 | 本部長 | 管理幹 | 主 幹 | 主 査 | 担 当 |
|---------------------------------|-----|-----|-----|-----|-----|
|                                 |     |     |     |     |     |

|                                                    |                          |         |      |
|----------------------------------------------------|--------------------------|---------|------|
| 工 事 名 称                                            | 25号がんセンターサーバー室ほか空調設備改修工事 |         |      |
| 図 面 名 称                                            | (撤去) 空調設備 配管系統図          |         |      |
| 縮 尺                                                | A1: NON                  | A3: NON | M-13 |
| 日 付                                                | 令和 7年 6月                 |         |      |
| 株式会社 雙 設 備 研 究 所<br>一級建築士事務所 登録 第 (5) 8378 号 竹馬 章二 |                          |         |      |

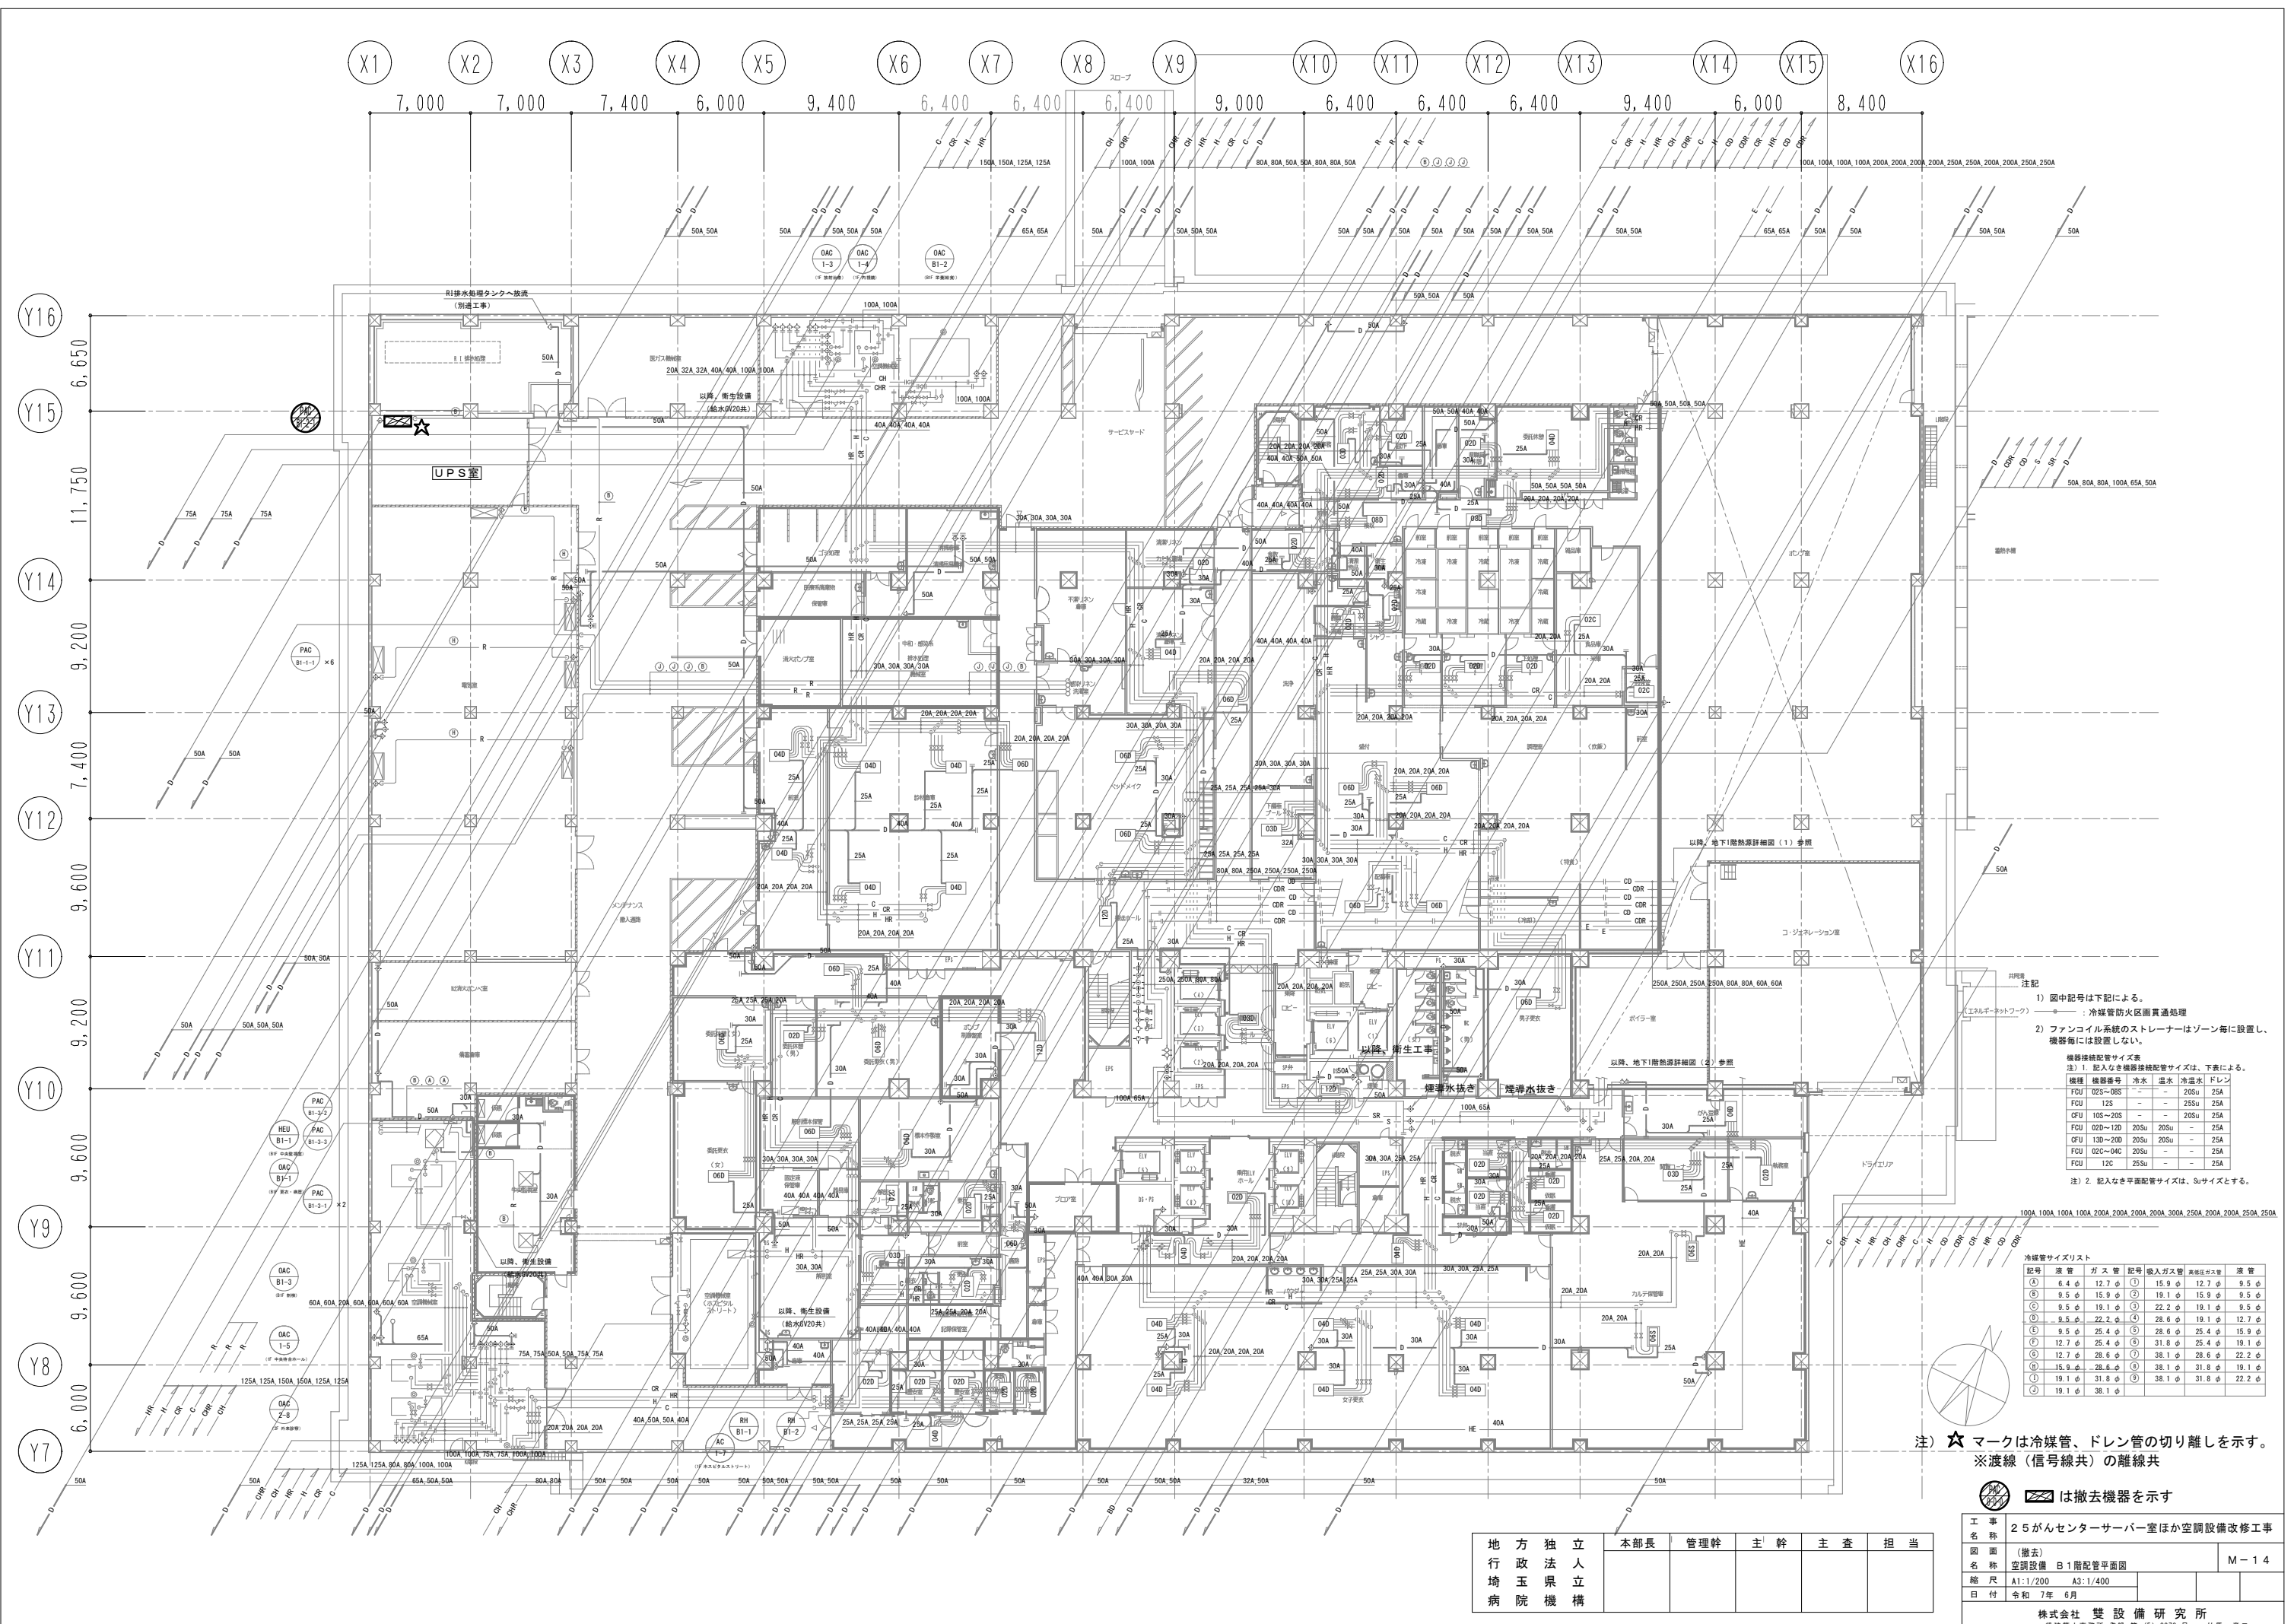

注記

1) 図中記号は下記による。  
冷媒管防火区画貫通処理  
ファンコイル系統のストレーナーはゾーン毎に設置し、機器毎には設置しない。

機器接続配管サイズ表  
注) 1. 記入なき機器接続配管サイズは、下表による。  
2. 記入なき平面配管サイズは、Suサイズとする。

| 機種  | 機器番号    | 冷水   | 温水   | 冷温水  | ドレン |
|-----|---------|------|------|------|-----|
| FCU | 02S-08S | -    | -    | 20Su | 25A |
| FCU | 12S     | -    | -    | 25Su | 25A |
| CFU | 10S-20S | -    | -    | 20Su | 25A |
| FCU | 02D-12D | 20Su | 20Su | -    | 25A |
| CFU | 13D-20D | 20Su | 20Su | -    | 25A |
| FCU | 02C-04C | 20Su | -    | -    | 25A |
| FCU | 12C     | 25Su | -    | -    | 25A |

冷媒管サイズリスト


| 記号 | 液管    | ガス管   | 記号 | 吸入ガス管 | 高圧ガス管 | 液管    |
|----|-------|-------|----|-------|-------|-------|
| ①  | 6.4φ  | 12.7φ | ①  | 15.9φ | 12.7φ | 9.5φ  |
| ②  | 9.5φ  | 15.9φ | ②  | 19.1φ | 15.9φ | 9.5φ  |
| ③  | 9.5φ  | 19.1φ | ③  | 22.2φ | 19.1φ | 9.5φ  |
| ④  | 9.5φ  | 22.2φ | ④  | 28.6φ | 19.1φ | 12.7φ |
| ⑤  | 9.5φ  | 25.4φ | ⑤  | 28.6φ | 25.4φ | 15.9φ |
| ⑥  | 12.7φ | 25.4φ | ⑥  | 31.8φ | 25.4φ | 19.1φ |
| ⑦  | 12.7φ | 28.6φ | ⑦  | 38.1φ | 28.6φ | 22.2φ |
| ⑧  | 15.9φ | 28.6φ | ⑧  | 38.1φ | 31.8φ | 19.1φ |
| ⑨  | 19.1φ | 31.8φ | ⑨  | 38.1φ | 31.8φ | 22.2φ |
| ⑩  | 19.1φ | 38.1φ |    |       |       |       |

注) ☆ マークは冷媒管、ドレン管の切り離しを示す。  
※ 渡線 (信号線共) の離線共

は撤去機器を示す

|                          |     |     |    |    |    |
|--------------------------|-----|-----|----|----|----|
| 地方独立行政法人<br>埼玉県立<br>病院機構 | 本部長 | 管理幹 | 主幹 | 主査 | 担当 |
|--------------------------|-----|-----|----|----|----|

|                  |                          |  |          |      |  |
|------------------|--------------------------|--|----------|------|--|
| 工<br>事<br>名<br>称 | 25号がんセンターサーバー室ほか空調設備改修工事 |  |          |      |  |
| 図<br>面<br>名<br>称 | (撤去)<br>空調設備 B1階配管平面図    |  |          | M-14 |  |
| 縮 尺              | A1:1/200                 |  | A3:1/400 |      |  |
| 日 付              | 令和 7年 6月                 |  |          |      |  |
| 株式会社 雙 設 備 研 究 所 |                          |  |          |      |  |

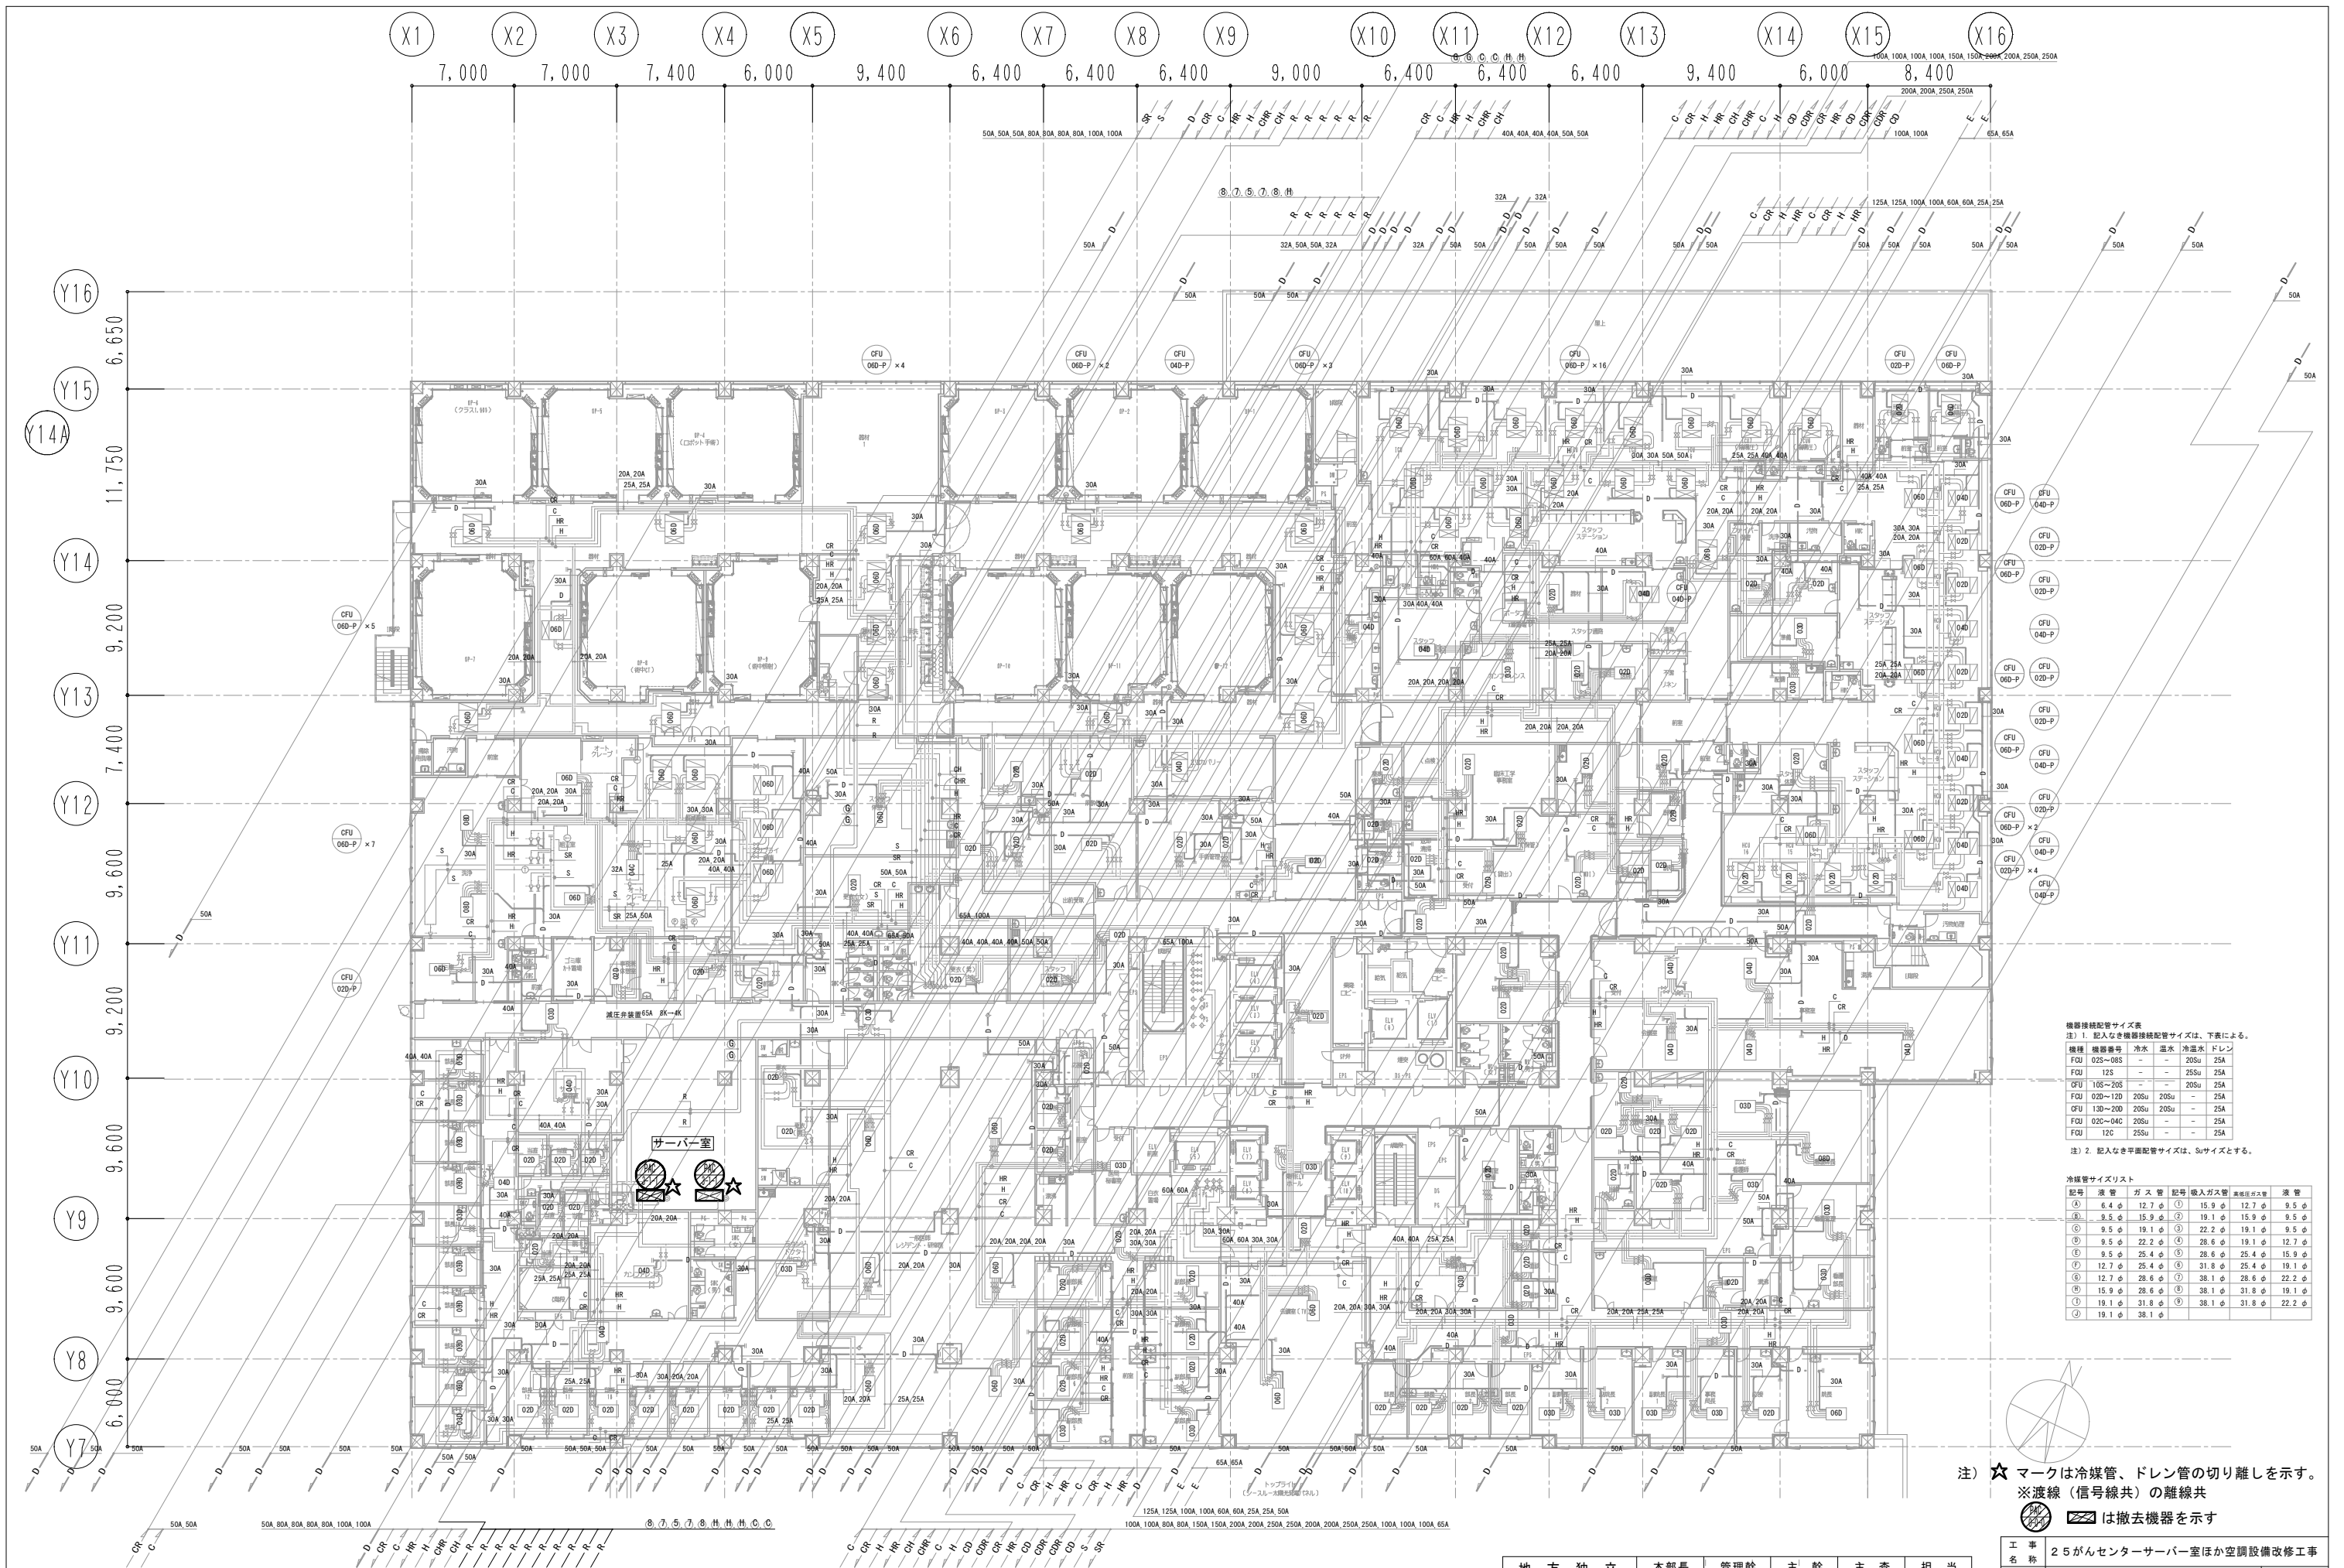

機器接続配管サイズ表  
注) 1. 記入なき機器接続配管サイズは、下表による。

| 機器  | 機種番号    | 冷水   | 温水   | 冷温水  | ドレン |
|-----|---------|------|------|------|-----|
| FUJ | 025-085 | -    | -    | 20Su | 25A |
| FUJ | 12S     | -    | -    | 25Su | 25A |
| FUJ | 10S-20S | -    | -    | 20Su | 25A |
| FUJ | 020-120 | 20Su | 20Su | -    | 25A |
| FUJ | 130-200 | 20Su | 20Su | -    | 25A |
| FUJ | 020-04C | 20Su | -    | -    | 25A |
| FUJ | 12C     | 25Su | -    | -    | 25A |

注) 2. 記入なき平面配管サイズは、Suサイズとする。

冷媒管サイズリスト

| 記号 | 送 管    | ガ ス 管  | 記号 | 吸入ガス管  | 高圧圧ガス管 | 送 管    |
|----|--------|--------|----|--------|--------|--------|
| ①  | 6.4 φ  | 12.7 φ | ①  | 15.9 φ | 12.7 φ | 9.5 φ  |
| ②  | 9.5 φ  | 15.9 φ | ②  | 19.1 φ | 15.9 φ | 9.5 φ  |
| ③  | 9.5 φ  | 19.1 φ | ③  | 22.2 φ | 19.1 φ | 9.5 φ  |
| ④  | 9.5 φ  | 22.2 φ | ④  | 28.6 φ | 19.1 φ | 12.7 φ |
| ⑤  | 9.5 φ  | 25.4 φ | ⑤  | 28.6 φ | 25.4 φ | 15.9 φ |
| ⑥  | 12.7 φ | 25.4 φ | ⑥  | 31.8 φ | 25.4 φ | 19.1 φ |
| ⑦  | 12.7 φ | 28.6 φ | ⑦  | 38.1 φ | 28.6 φ | 22.2 φ |
| ⑧  | 15.9 φ | 28.6 φ | ⑧  | 38.1 φ | 31.8 φ | 19.1 φ |
| ⑨  | 19.1 φ | 31.8 φ | ⑨  | 38.1 φ | 31.8 φ | 22.2 φ |
| ⑩  | 19.1 φ | 38.1 φ |    |        |        |        |

注) ☆ マークは冷媒管、ドレン管の切り離しを示す。  
※ 渡線 (信号線) の離れ共  
[Symbol] は撤去機器を示す


|           |     |     |     |     |     |
|-----------|-----|-----|-----|-----|-----|
| 地 方 独 立 人 | 本部長 | 管理幹 | 主 幹 | 主 査 | 担 当 |
| 行 政 法 人   |     |     |     |     |     |
| 埼 玉 県 立   |     |     |     |     |     |
| 病 院 機 構   |     |     |     |     |     |

|                                                      |                         |          |      |
|------------------------------------------------------|-------------------------|----------|------|
| 工 事 名 称                                              | 25がんセンターサーバー室ほか空調設備改修工事 |          |      |
| 図 面 名 称                                              | (撤去) 空調設備 3階配管平面図       |          | M-15 |
| 縮 尺                                                  | A1:1/200                | A3:1/400 |      |
| 日 付                                                  | 令和 7年 6月                |          |      |
| 株式会社 雙 設 備 研 究 所<br>一級建築士事務所 登録 第 (5) 8376 号 竹 馬 章 二 |                         |          |      |

室外機から実長 1 m 分のラッキングを撤去する。

|                  |     |     |     |     |     |
|------------------|-----|-----|-----|-----|-----|
| 地方独立行政法人埼玉県立病院機構 | 本部長 | 管理幹 | 主 幹 | 主 査 | 担 当 |
|                  |     |     |     |     |     |


|                                                         |                          |          |  |  |      |
|---------------------------------------------------------|--------------------------|----------|--|--|------|
| 工 事 名 称                                                 | 25号がんセンターサーバー室ほか空調設備改修工事 |          |  |  |      |
| 図 面 名 称                                                 | (撤去)<br>空調設備 4階配管平面図     |          |  |  | M-16 |
| 縮 尺                                                     | A1:1/200                 | A3:1/400 |  |  |      |
| 日 付                                                     | 令和 7年 6月                 |          |  |  |      |
| 株 式 会 社 雙 設 備 研 究 所<br>一級建築士事務所 登録 第 (5) 8378 号 所 馬 車 道 |                          |          |  |  |      |

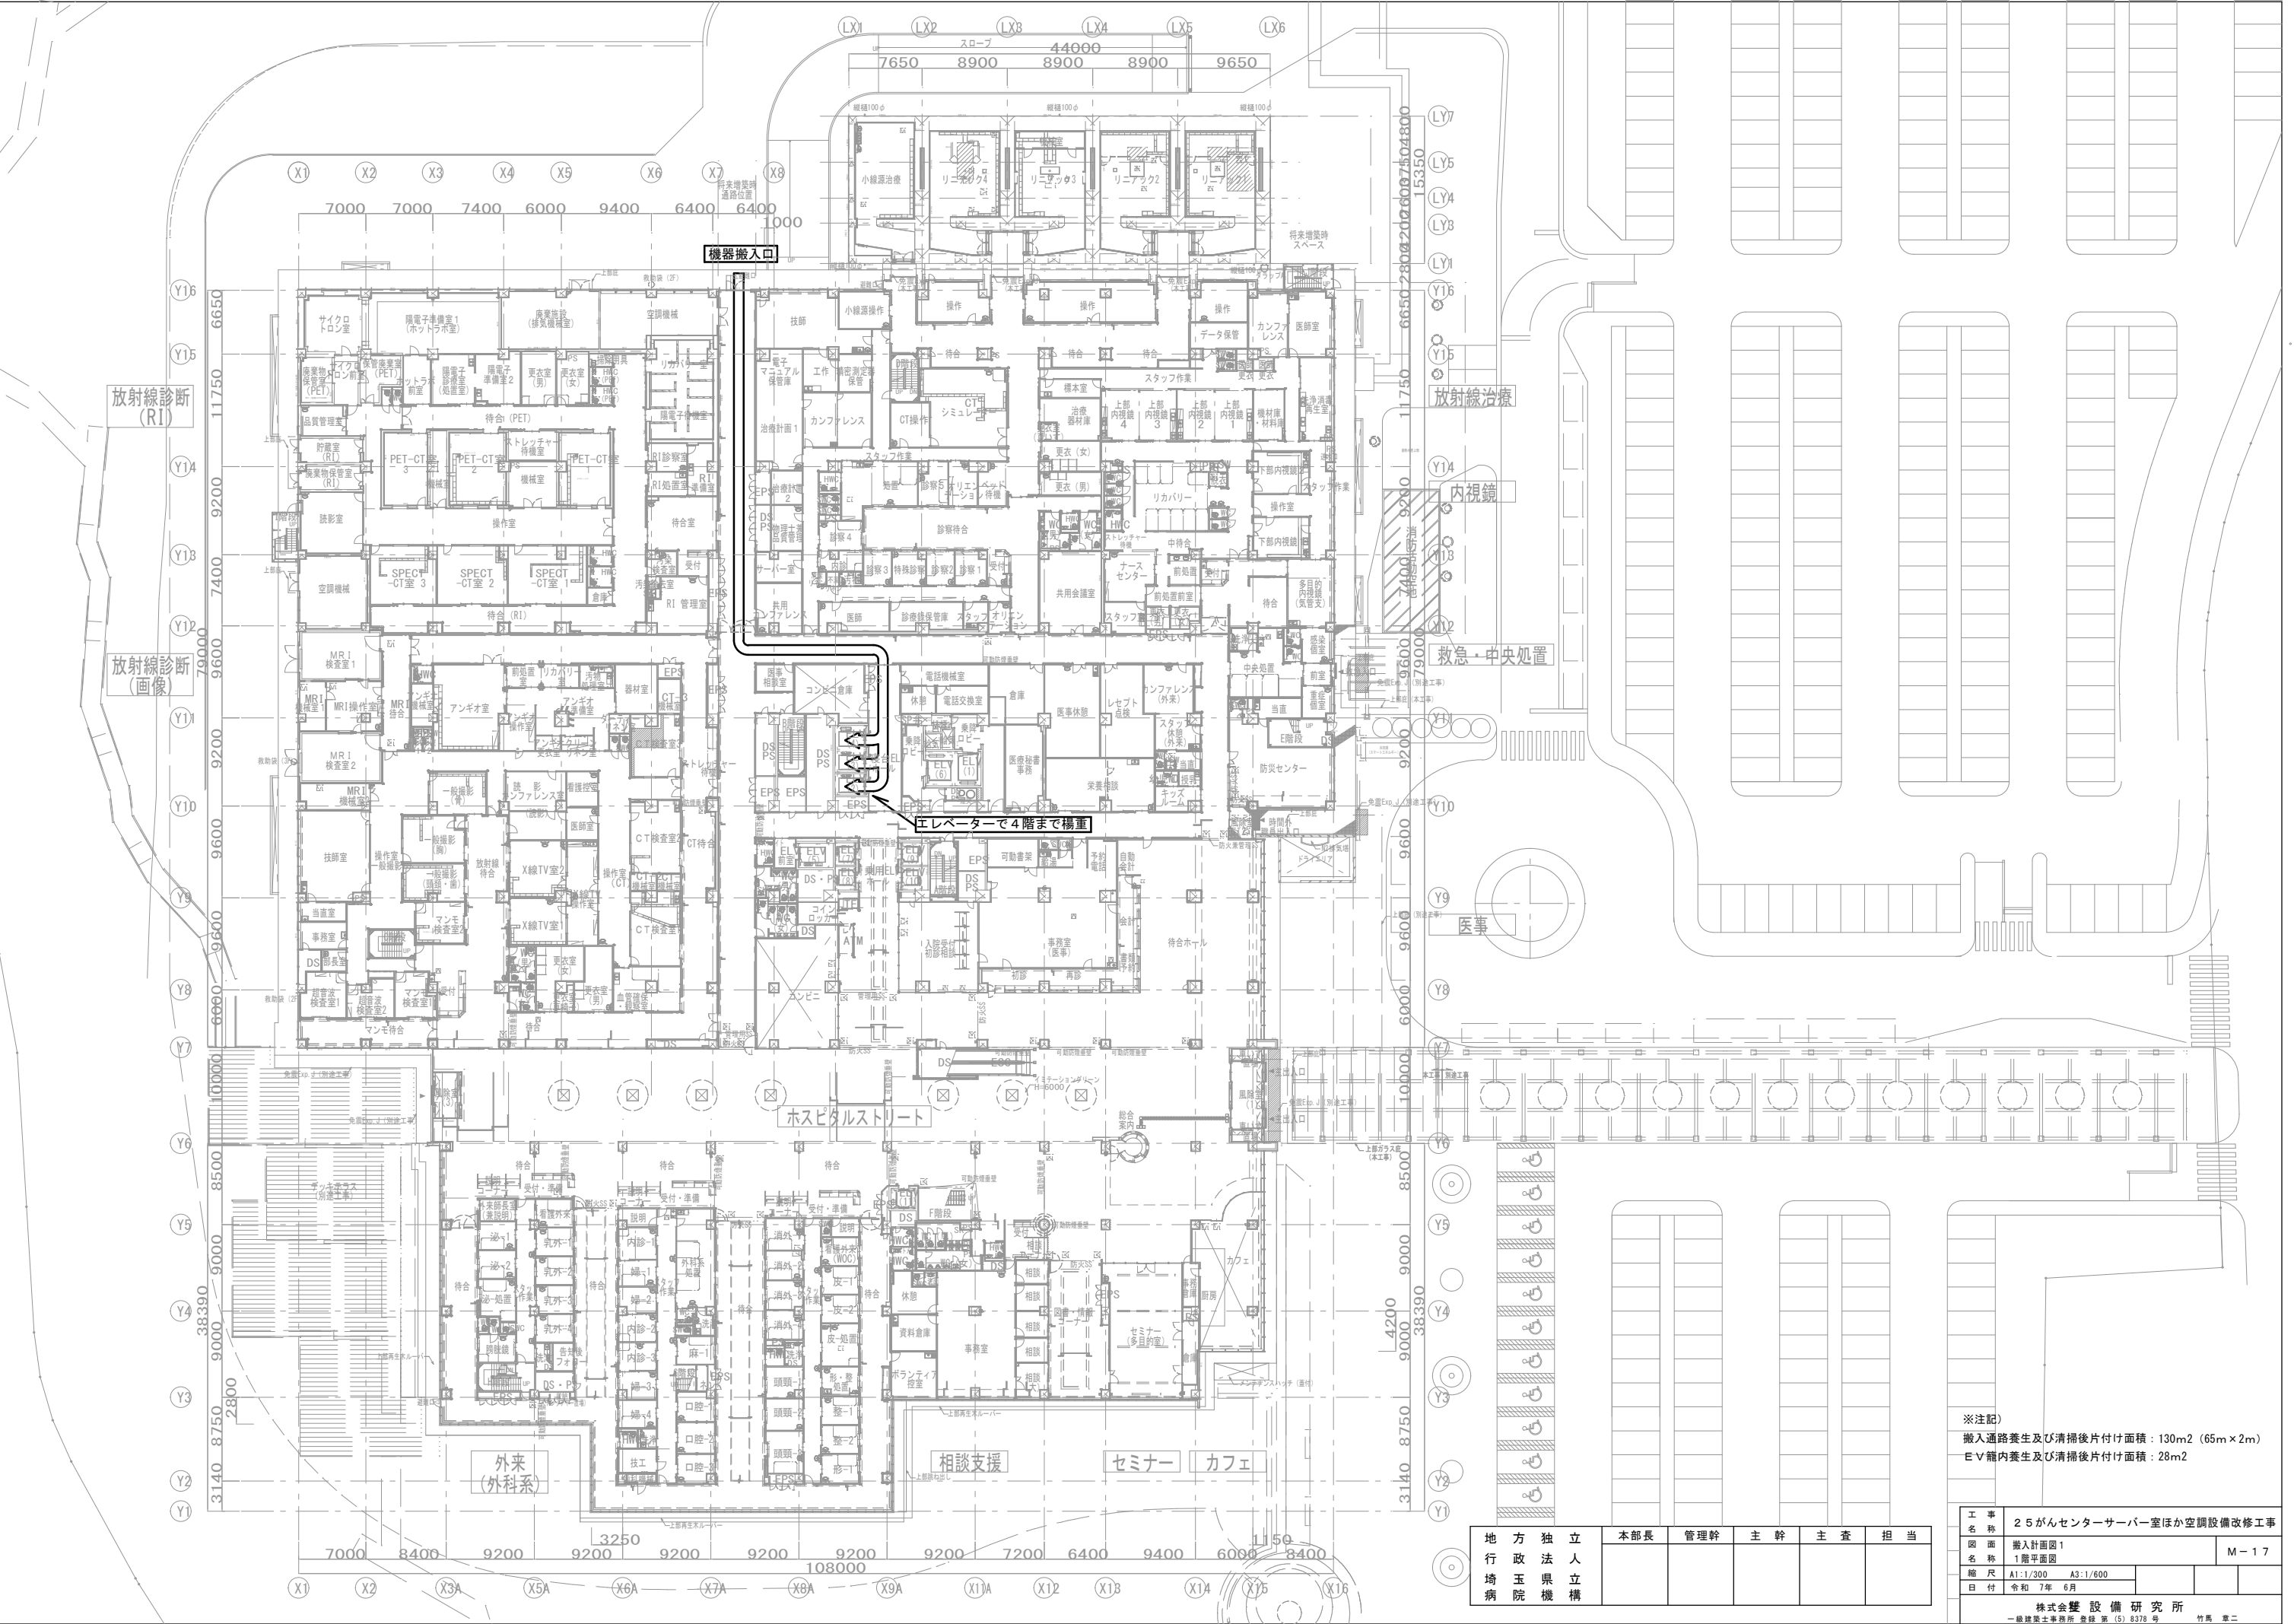

※注記  
搬入通路養生及び清掃後片付け面積：130m<sup>2</sup> (65m×2m)  
E V 箱内養生及び清掃後片付け面積：28m<sup>2</sup>

|                 |     |     |     |     |     |
|-----------------|-----|-----|-----|-----|-----|
| 地 方 独 立 人 立 機 構 | 本部長 | 管理幹 | 主 幹 | 主 査 | 担 当 |
|-----------------|-----|-----|-----|-----|-----|


|                                |                         |          |  |      |  |
|--------------------------------|-------------------------|----------|--|------|--|
| 工 事 名 称                        | 25がんセンターサーバー室ほか空調設備改修工事 |          |  |      |  |
| 図 面 名 称                        | 搬入計画図1<br>1階平面図         |          |  | M-17 |  |
| 縮 尺                            | A1:1/300                | A3:1/600 |  |      |  |
| 日 付                            | 令和 7年 6月                |          |  |      |  |
| 株式会社 雙 設 備 研 究 所               |                         |          |  |      |  |
| 一級建築士事務所 登録 第 (5) 8378 号 竹馬 聖二 |                         |          |  |      |  |

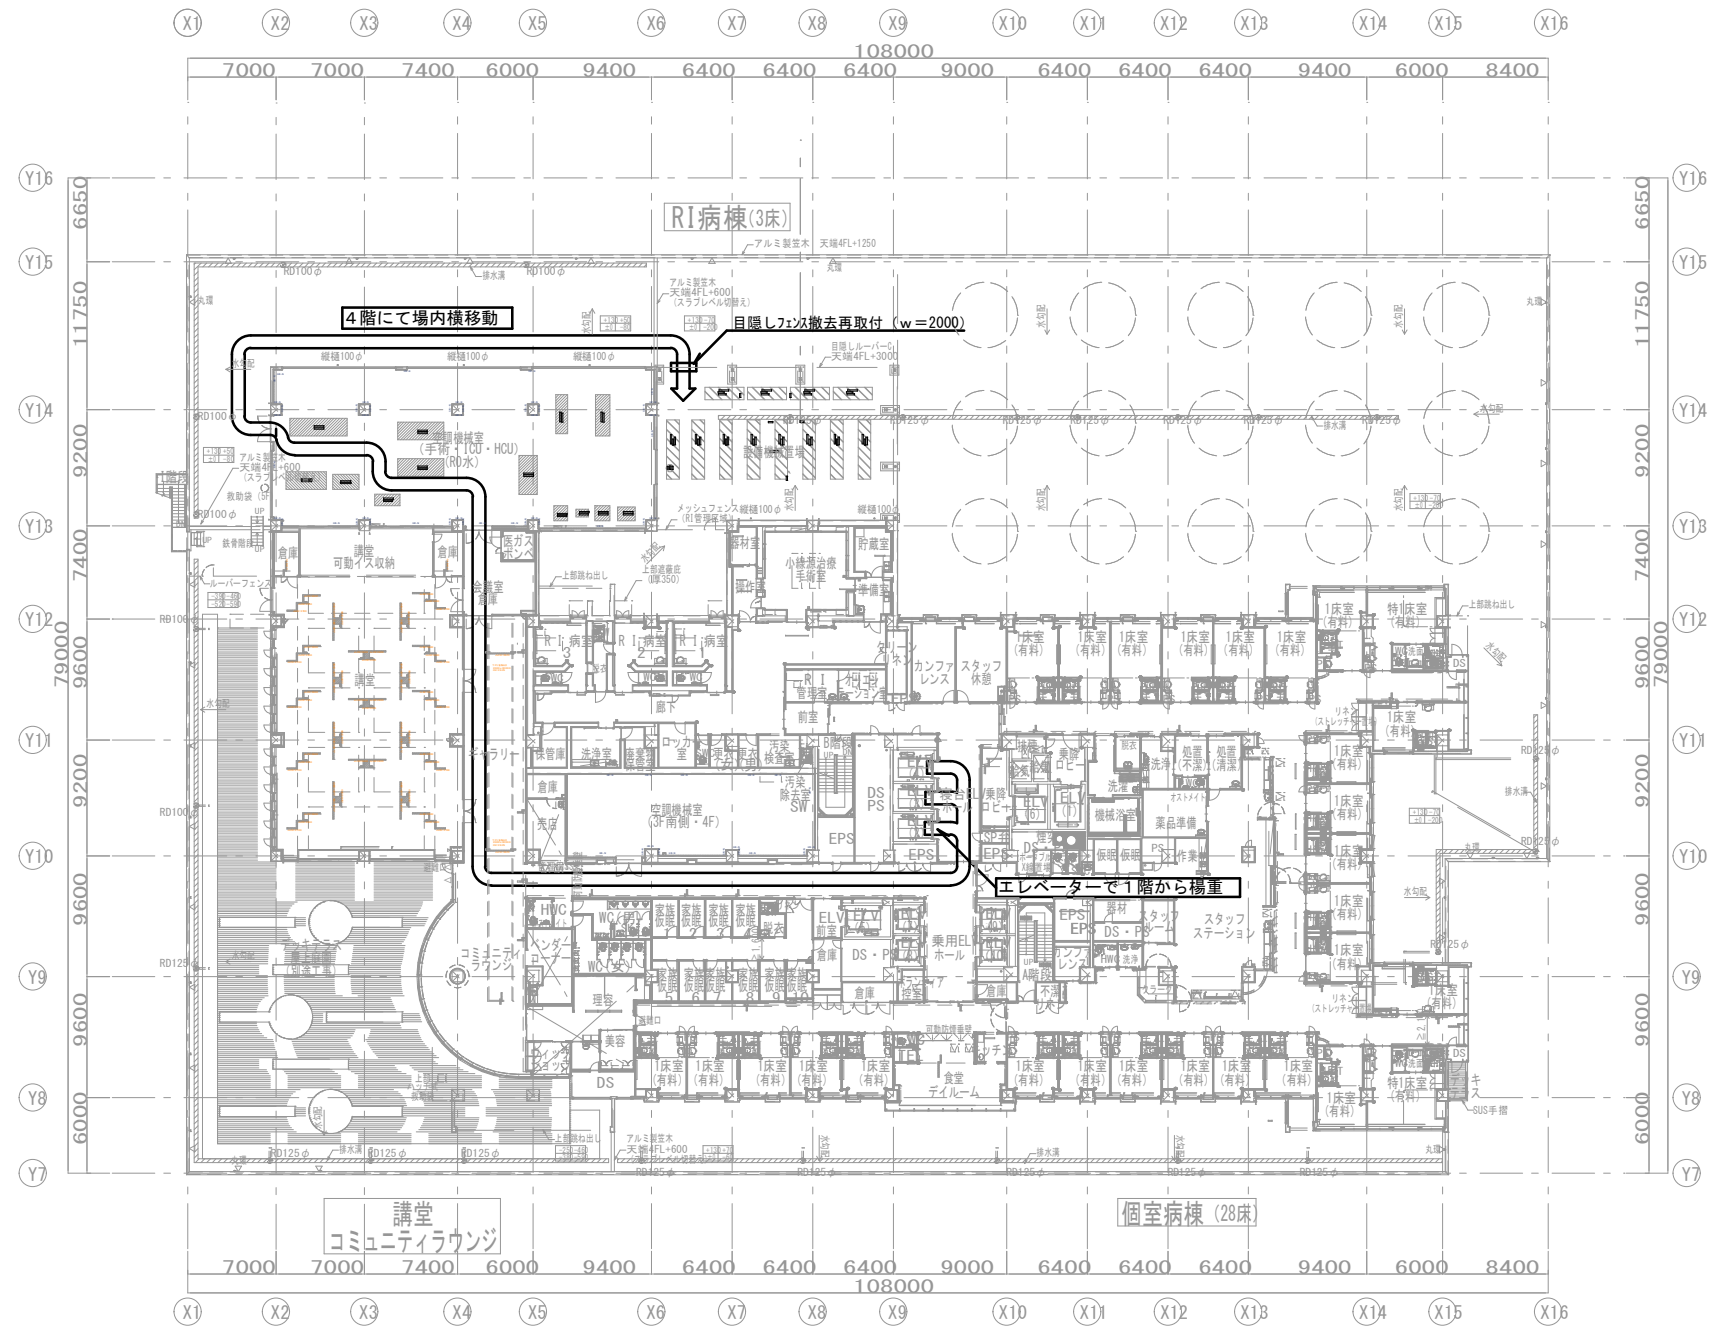

※注記)  
搬入通路養生及び清掃後片付け面積：300m2 (150m×2m)

|                                          |     |     |     |     |     |
|------------------------------------------|-----|-----|-----|-----|-----|
| 地 方 独 立<br>行 政 法 人<br>埼 玉 県 立<br>病 院 機 構 | 本部長 | 管理幹 | 主 幹 | 主 査 | 担 当 |
|                                          |     |     |     |     |     |


|                                    |                           |          |  |         |  |
|------------------------------------|---------------------------|----------|--|---------|--|
| 工 事 名 称                            | 2 5 がんセンターサーバー室ほか空調設備改修工事 |          |  |         |  |
| 図 面 名 称                            | 搬入計画図 2<br>4階平面図          |          |  | M - 1 8 |  |
| 縮 尺                                | A1:1/300                  | A3:1/600 |  |         |  |
| 日 付                                | 令和 7 年 6 月                |          |  |         |  |
| 株式会社 金 盤 設 備 研 究 所                 |                           |          |  |         |  |
| 一級建築士事務所 登録 第 ( 5 ) 8378 号 竹 馬 章 二 |                           |          |  |         |  |

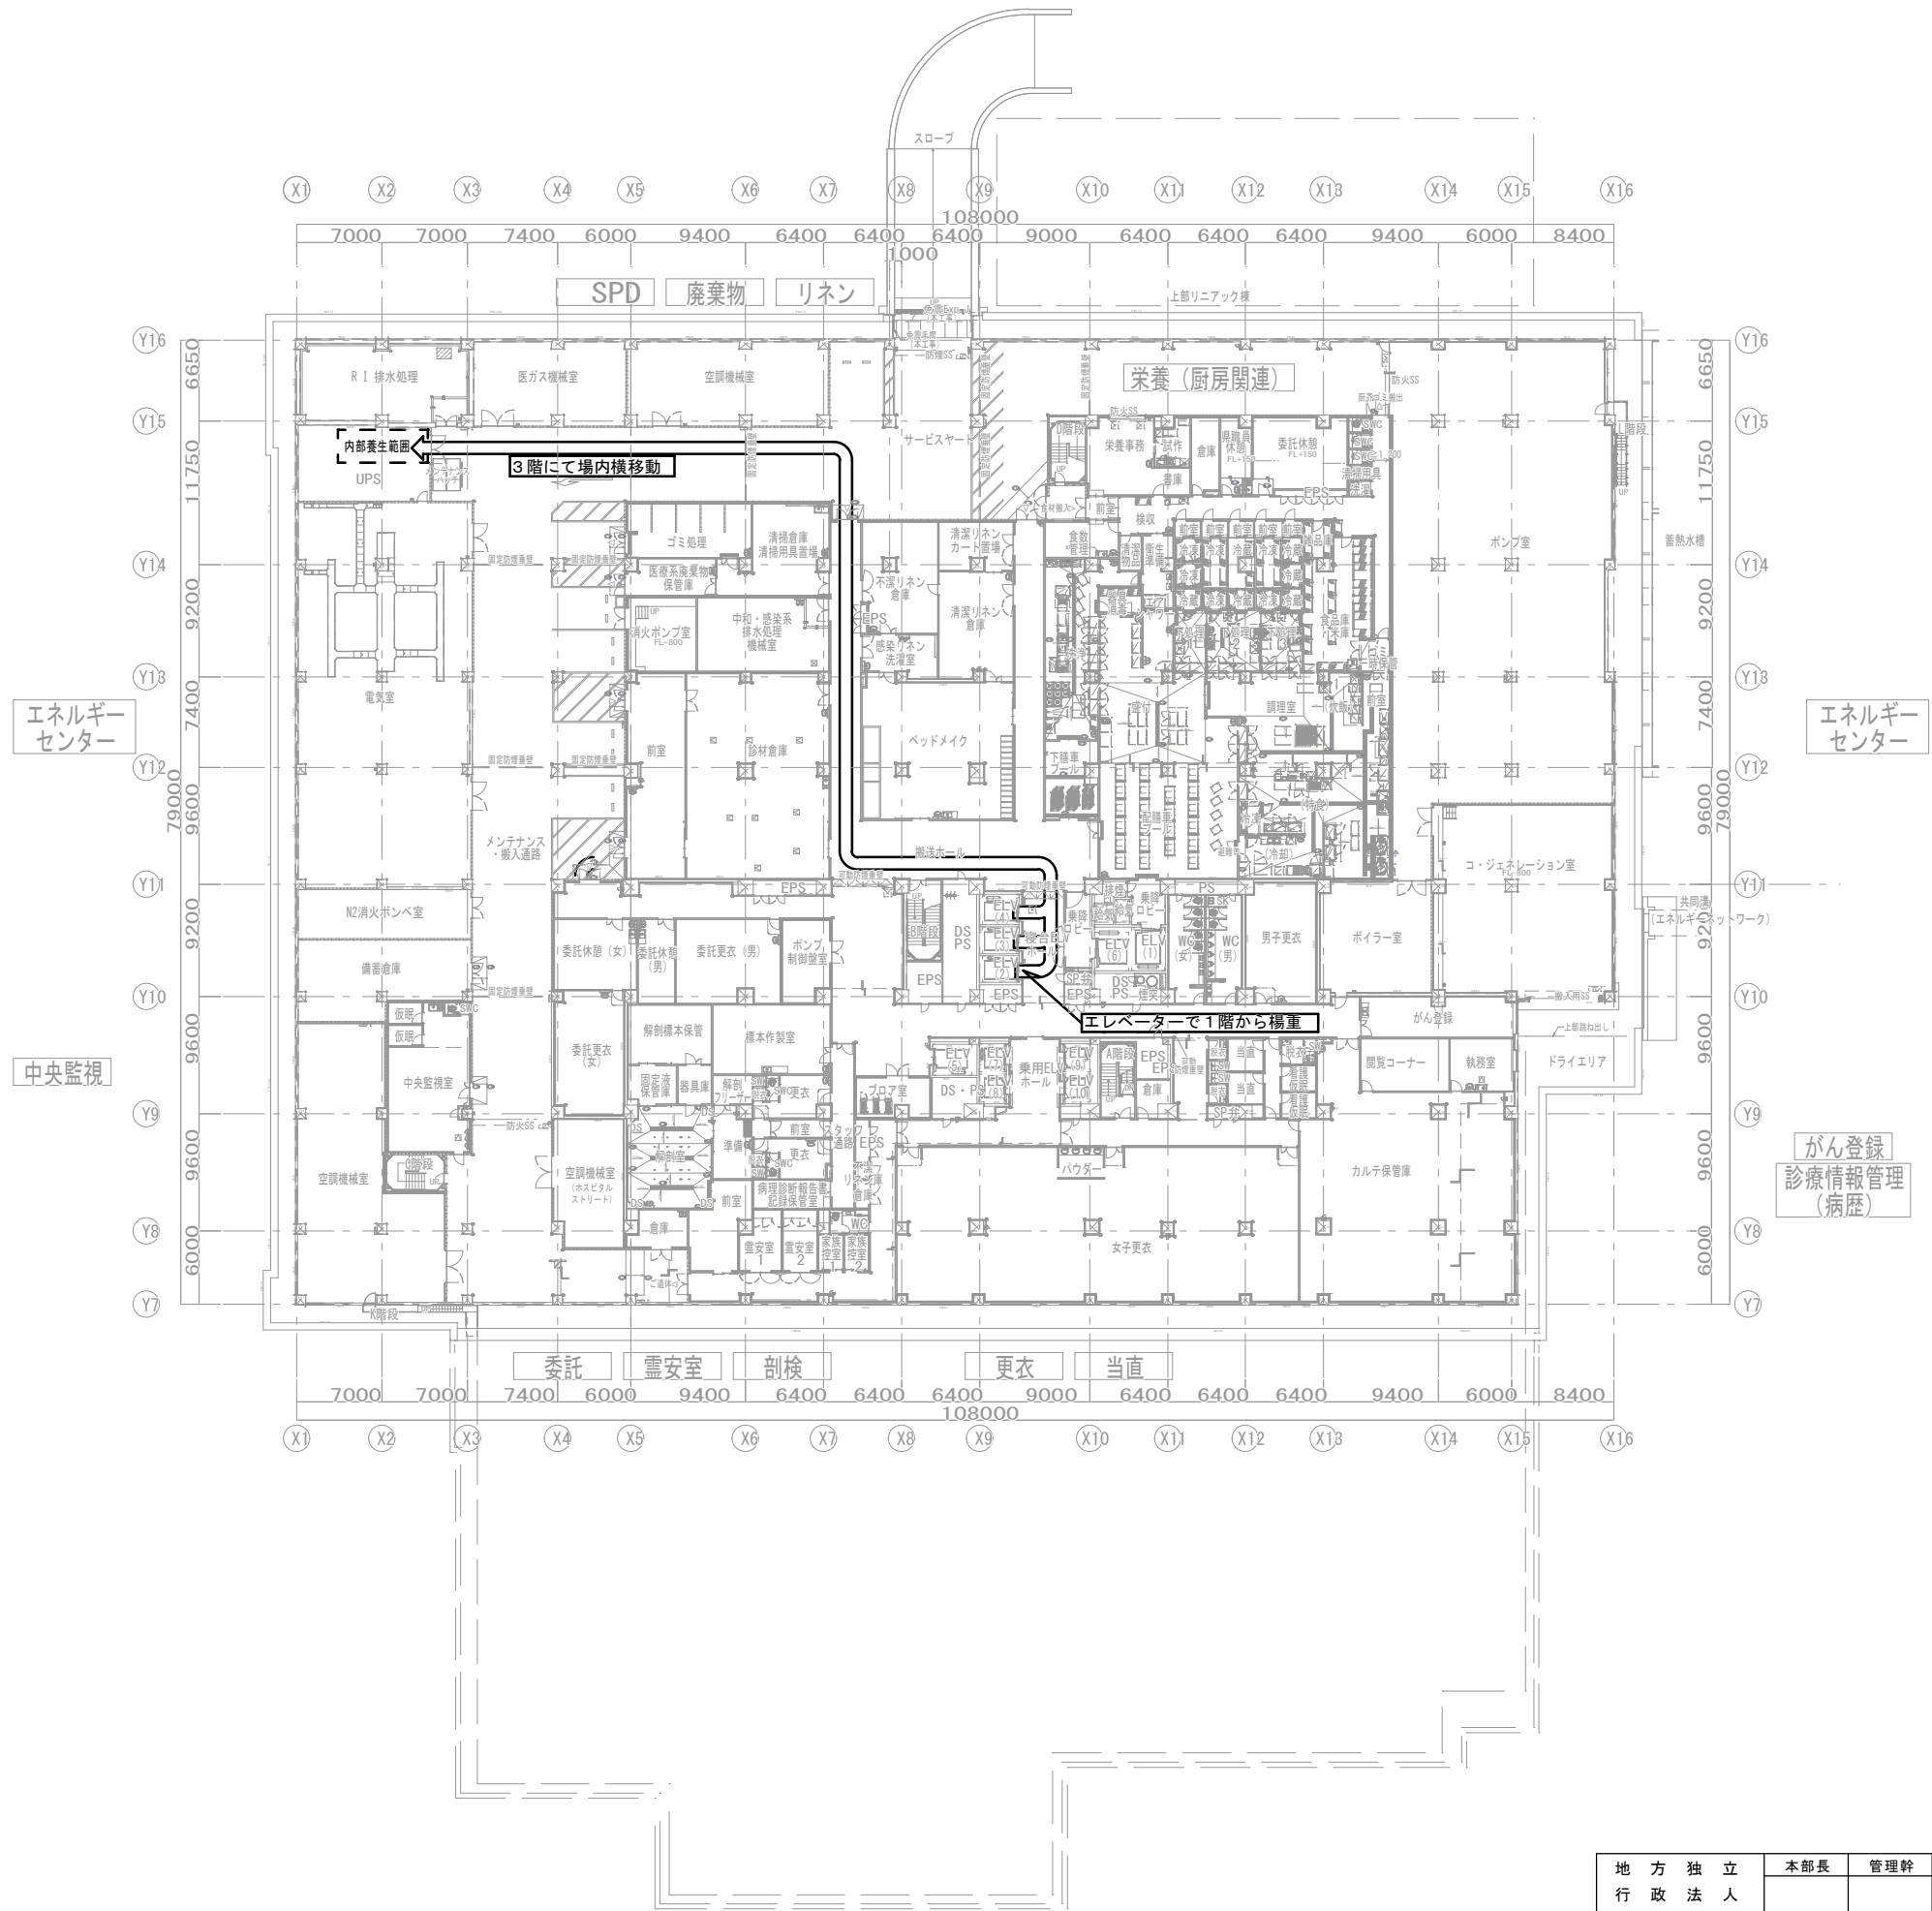

※注記)  
搬入通路養生及び清掃後片付け面積：200m2 (100m×2m)  
UPS内部養生及び清掃後片付け面積：24m2

|                                          |     |     |     |     |     |
|------------------------------------------|-----|-----|-----|-----|-----|
| 地 方 独 立<br>行 政 法 人<br>埼 玉 県 立<br>病 院 機 構 | 本部長 | 管理幹 | 主 幹 | 主 査 | 担 当 |
|                                          | ＊ ＊ | ＊ ＊ | ＊ ＊ | ＊ ＊ | ＊ ＊ |

|                                |                           |          |  |         |  |
|--------------------------------|---------------------------|----------|--|---------|--|
| 工 事 名 称                        | 2 5 がんセンターサーバー室ほか空調設備改修工事 |          |  |         |  |
| 図 面 名 称                        | 搬入計画図 3<br>B1階平面図         |          |  | M - 1 9 |  |
| 縮 尺                            | A1:1/300                  | A3:1/600 |  |         |  |
| 日 付                            | 令和 7 年 6 月                |          |  |         |  |
| 株式会社 設備研究所                     |                           |          |  |         |  |
| 一級建築士事務所 登録 第 (5) 8378 号 竹馬 章二 |                           |          |  |         |  |

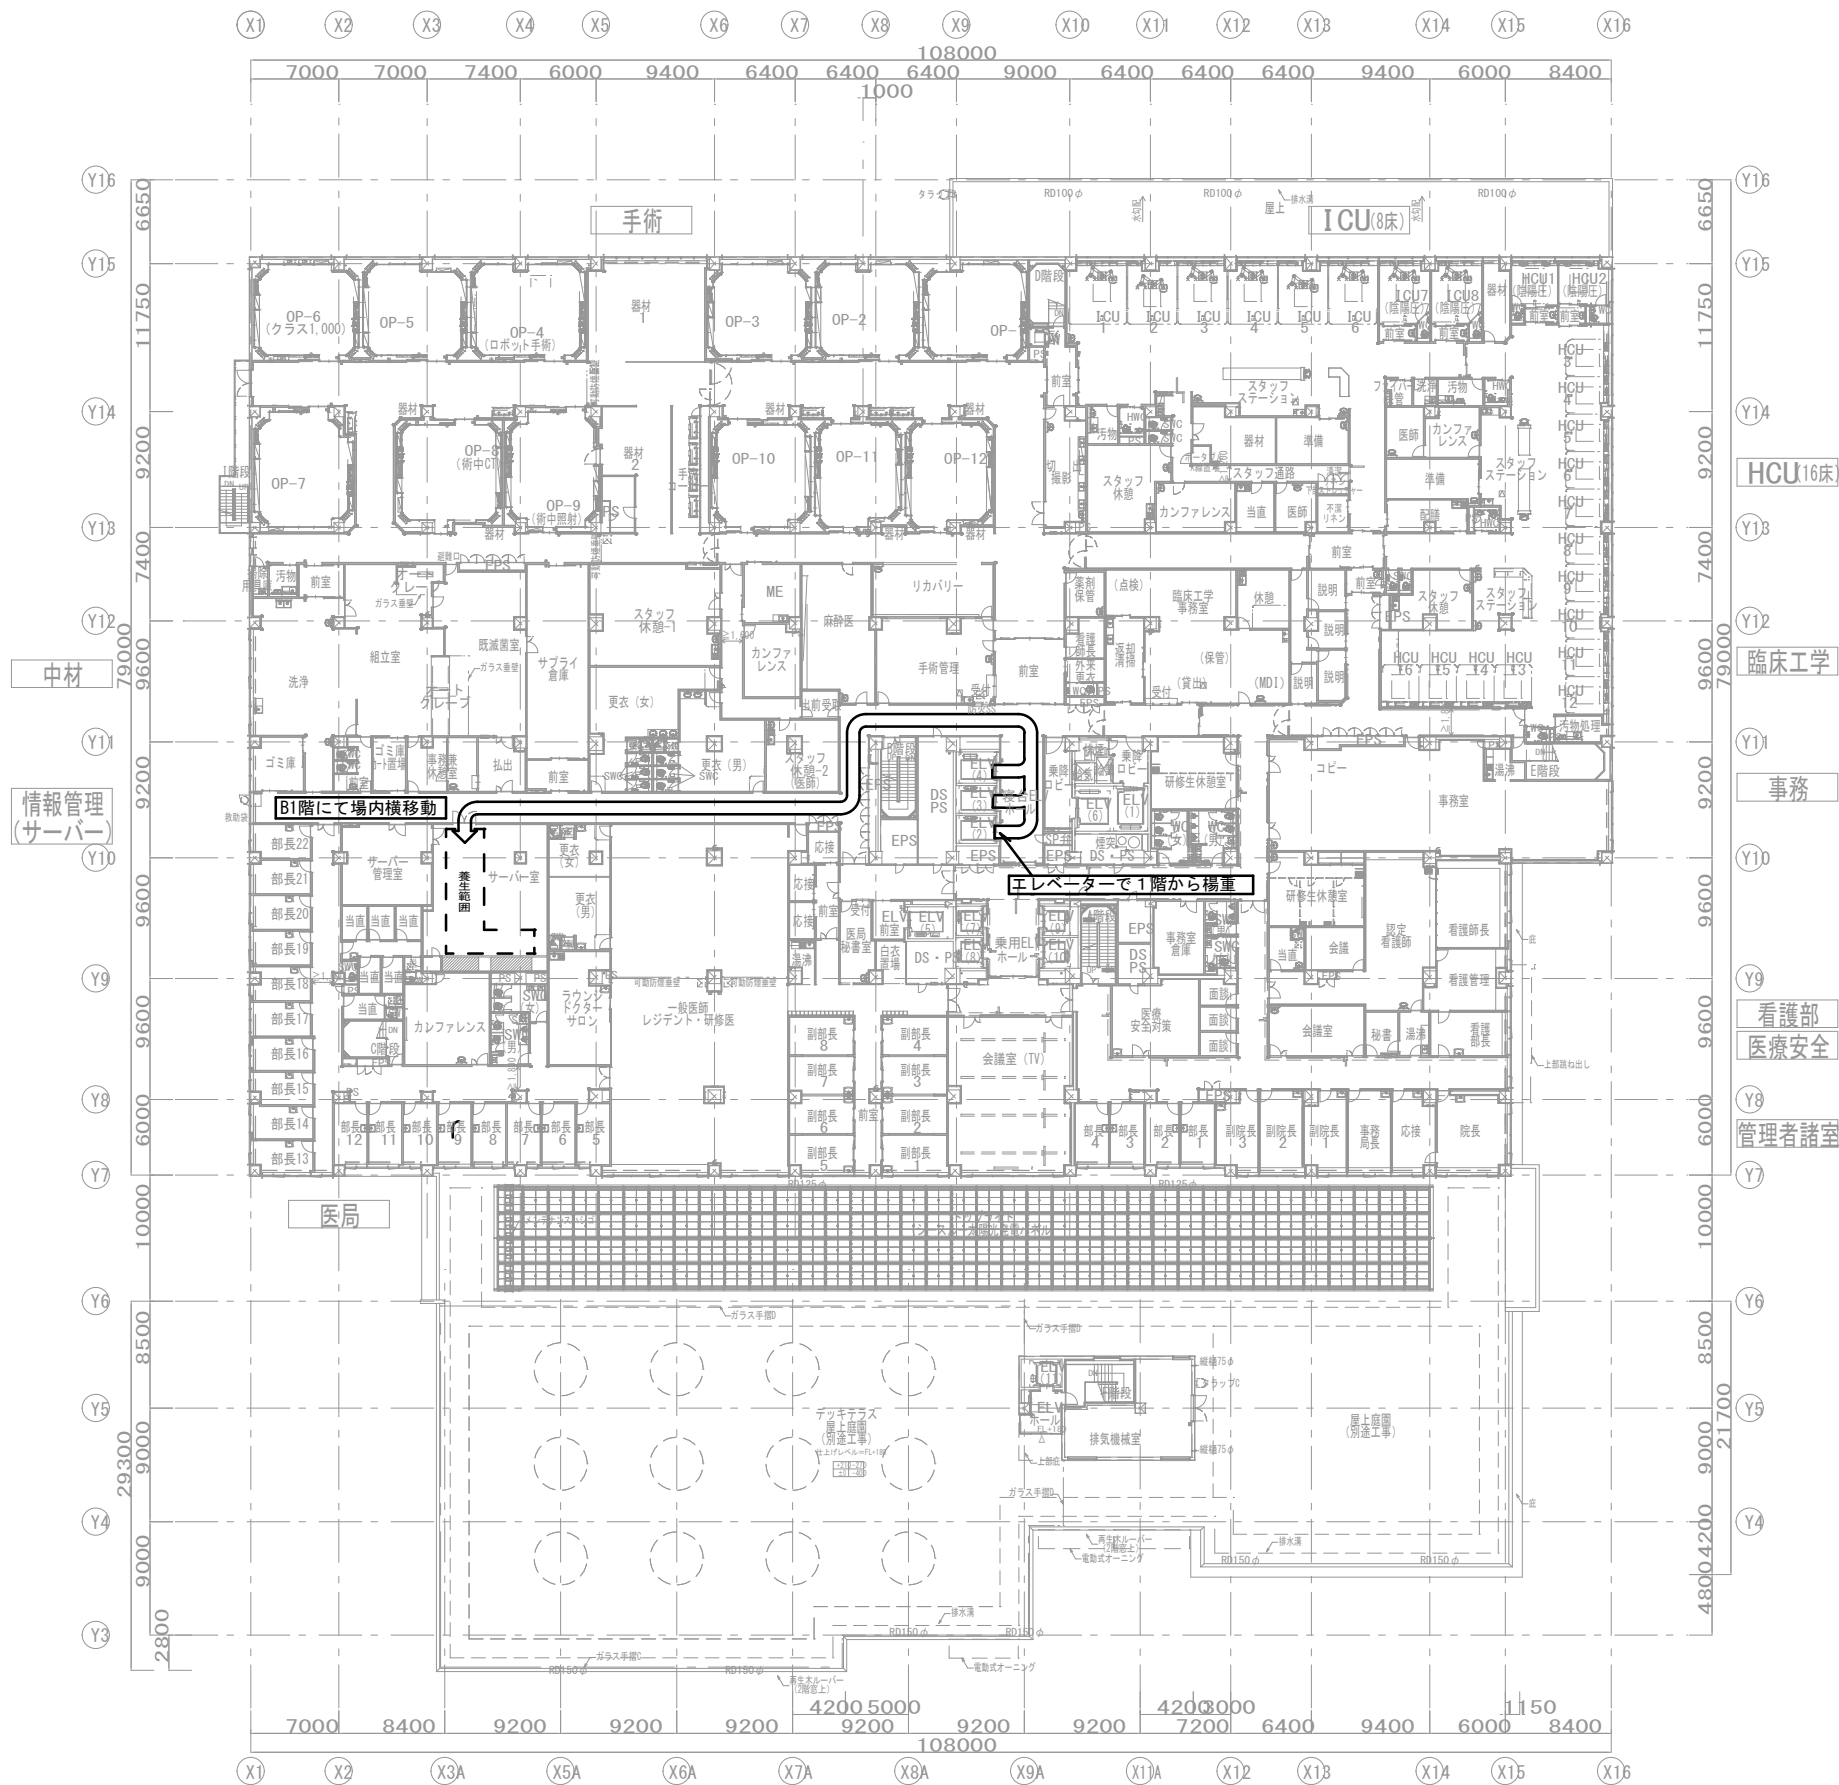

※注記)  
搬入通路養生及び清掃後片付け面積：120m<sup>2</sup> (60m×2m)  
サーバー室内部養生及び清掃後片付け面積：40m<sup>2</sup>

|                                                               |     |     |     |     |     |
|---------------------------------------------------------------|-----|-----|-----|-----|-----|
| 地<br>方<br>独<br>立<br>行<br>政<br>法<br>人<br>埼<br>病<br>院<br>機<br>構 | 本部長 | 管理幹 | 主 幹 | 主 査 | 担 当 |
|                                                               |     |     |     |     |     |
|                                                               |     |     |     |     |     |
|                                                               |     |     |     |     |     |

|                                |                         |          |  |      |  |
|--------------------------------|-------------------------|----------|--|------|--|
| 工<br>事<br>名<br>称               | 25がんセンターサーバー室ほか空調設備改修工事 |          |  |      |  |
| 図<br>面<br>名<br>称               | 搬入計画図4<br>3階平面図         |          |  | M-20 |  |
| 縮<br>尺                         | A1:1/300                | A3:1/600 |  |      |  |
| 日<br>付                         | 令和 7年 6月                |          |  |      |  |
| 株式会社 雙 設 備 研 究 所               |                         |          |  |      |  |
| 一級建築士事務所 登録 第 (5) 8378 号 竹馬 章二 |                         |          |  |      |  |