



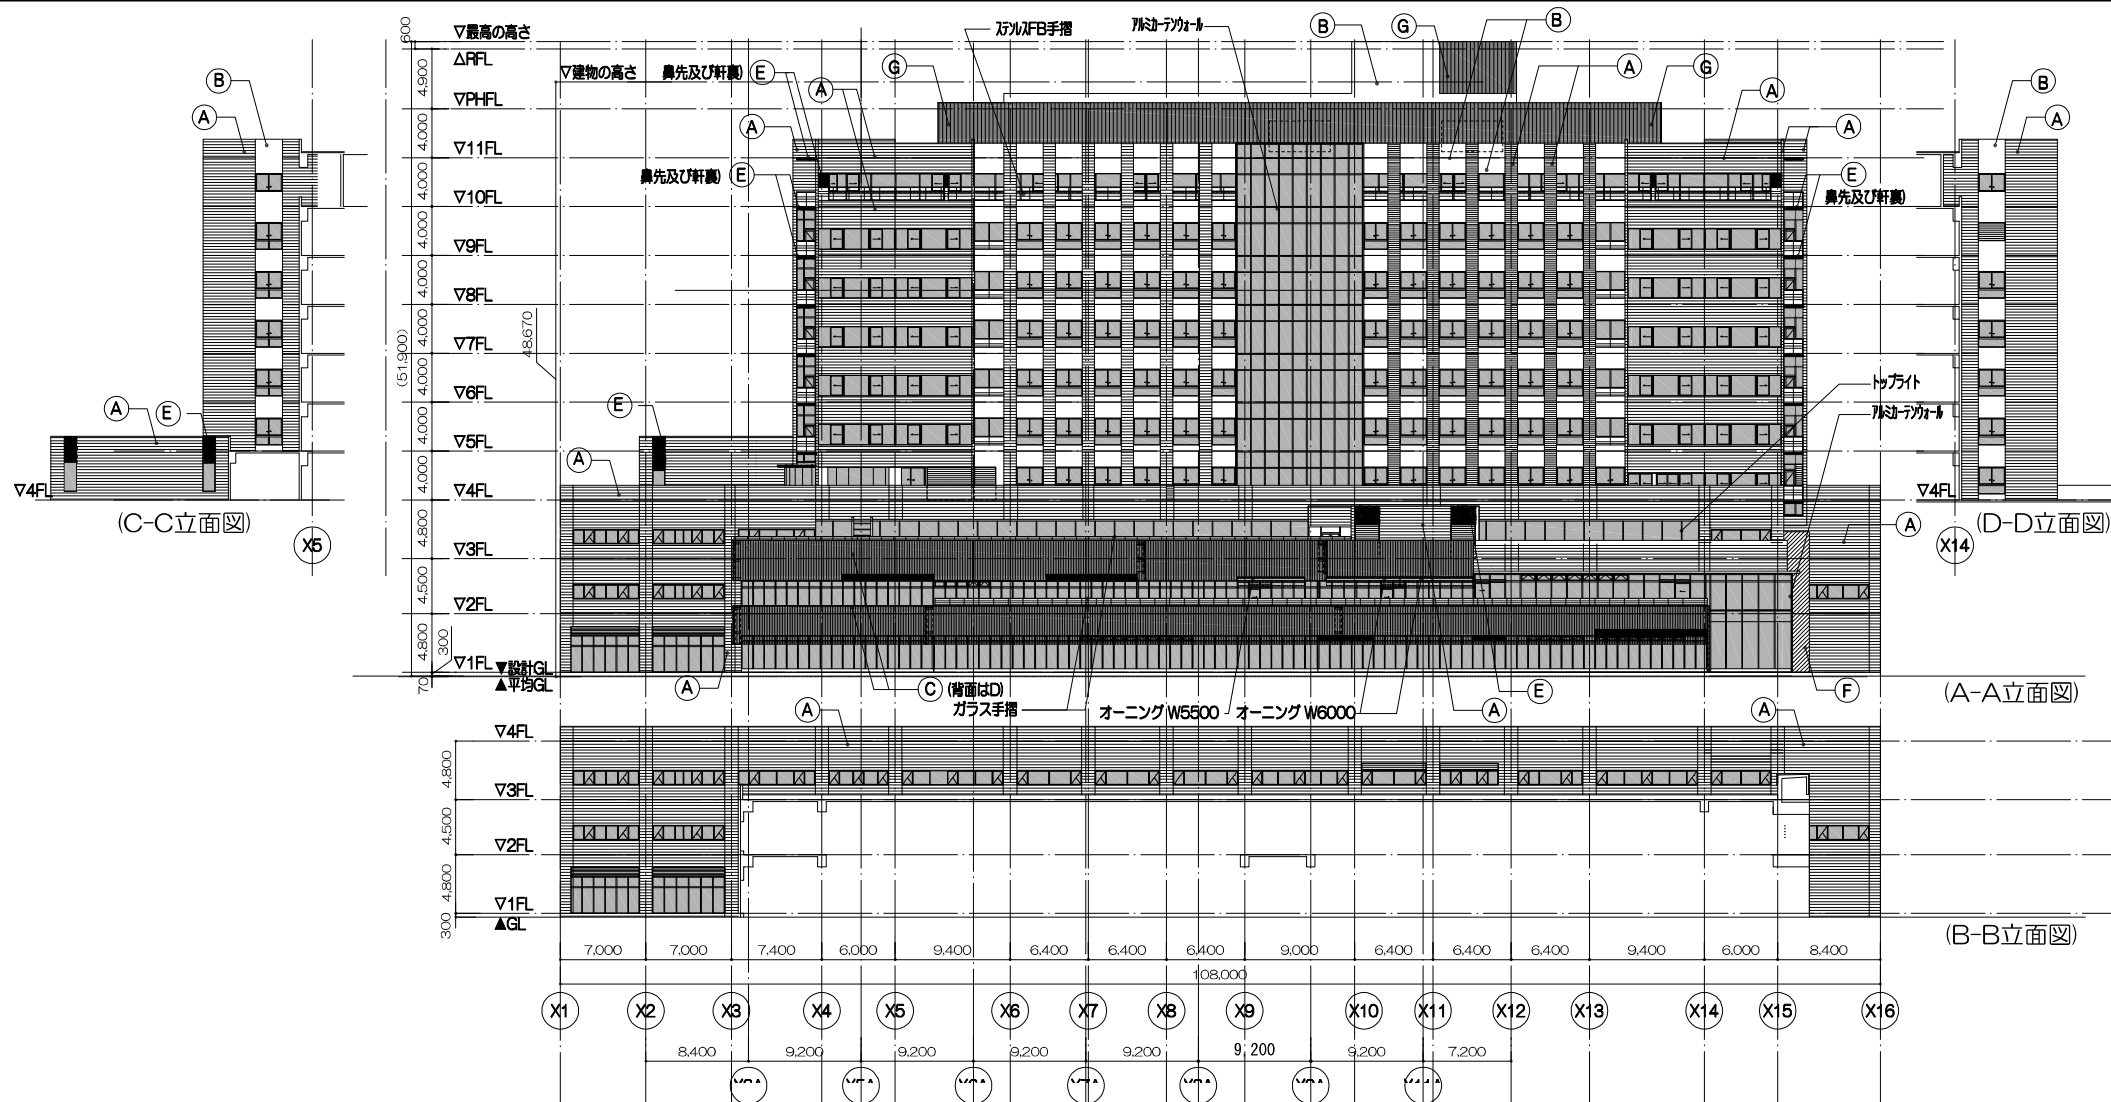


南立面図



凡例	
㊸	せつ器質二丁掛けタイル
㊹	磁器質45二丁掛タイル
㊺	再生木ルーバー 50×50@100
㊻	コンクリート化粧打ち放し+フッ素樹脂クリア塗装
㊼	コンクリート打ち放し補修+複層仕上塗材RE
㊽	御影石 1200×600 t25
㊾	7mmシリパ - 焼付塗装(指定色)

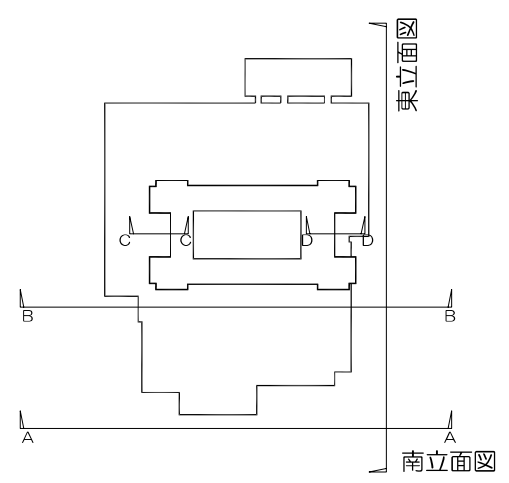



東立面図

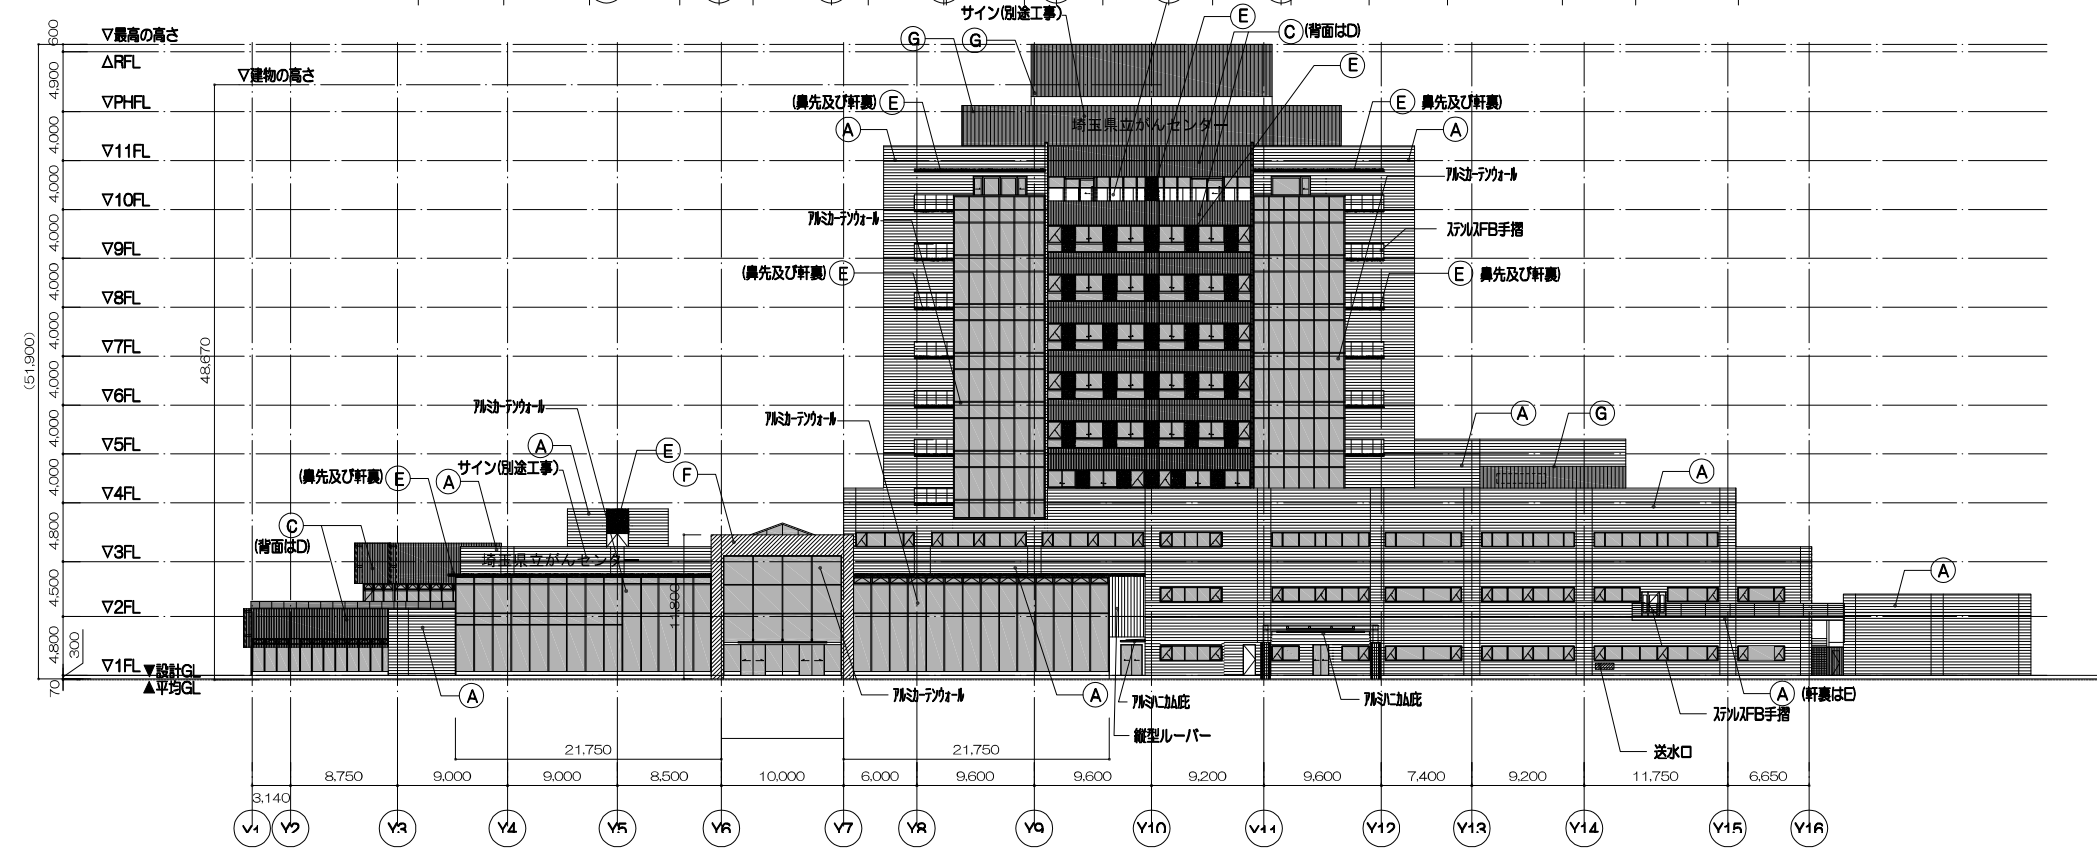


東立面図

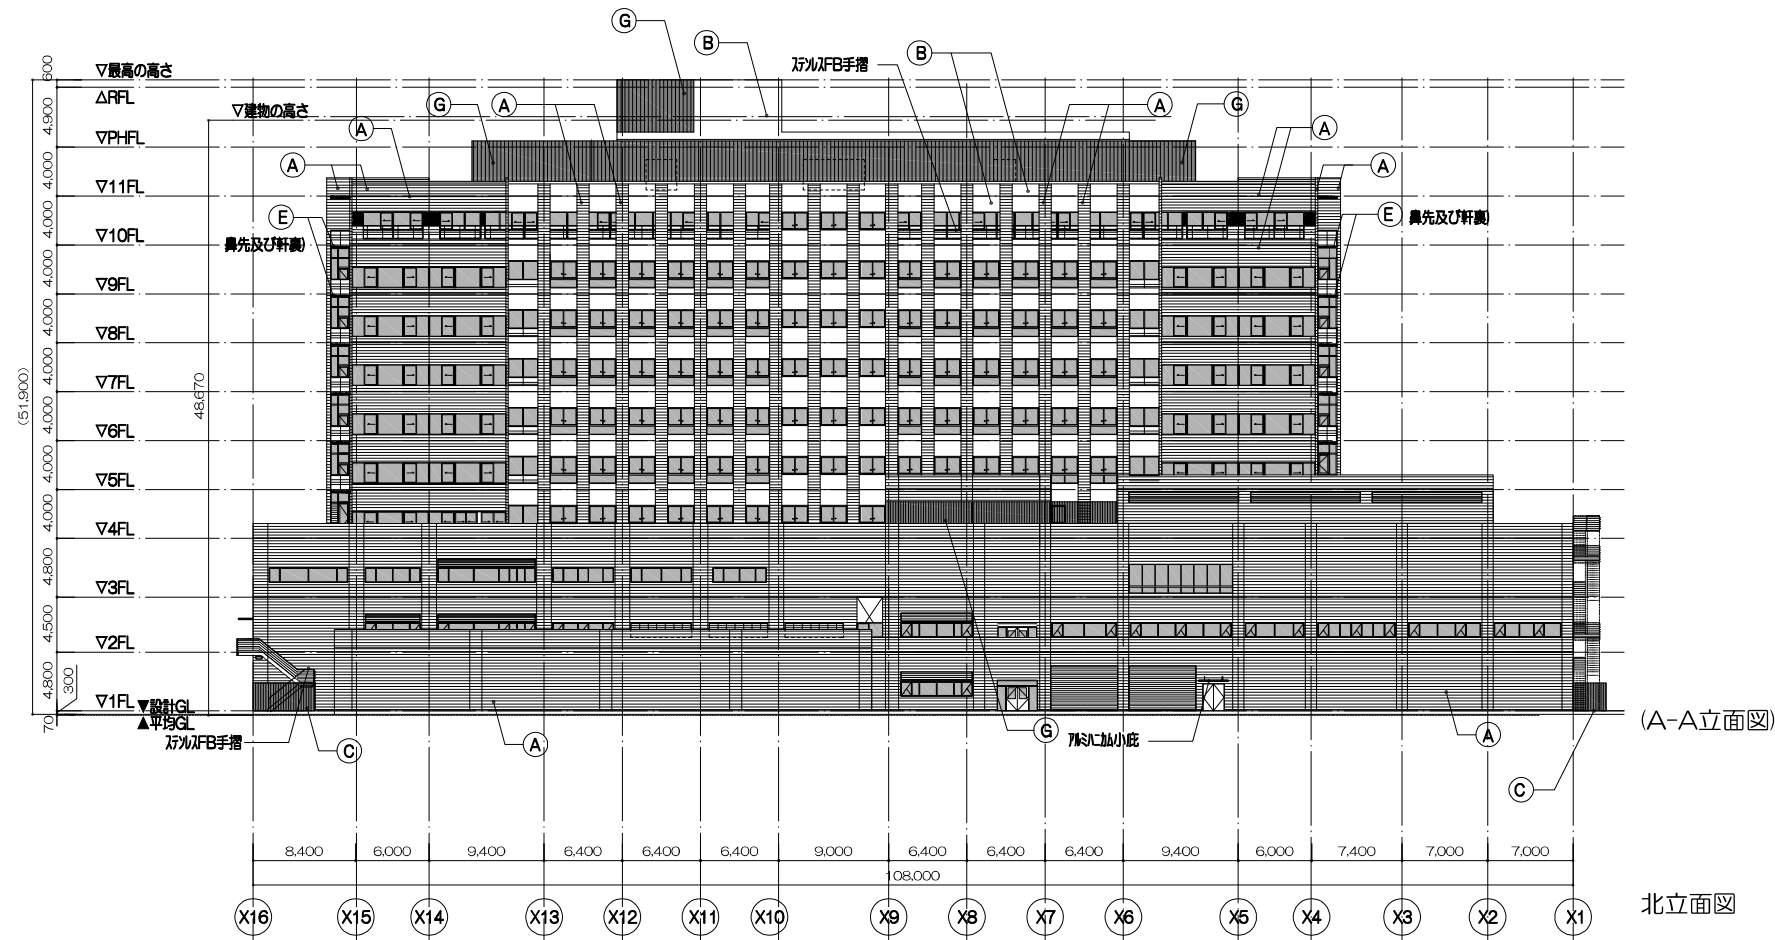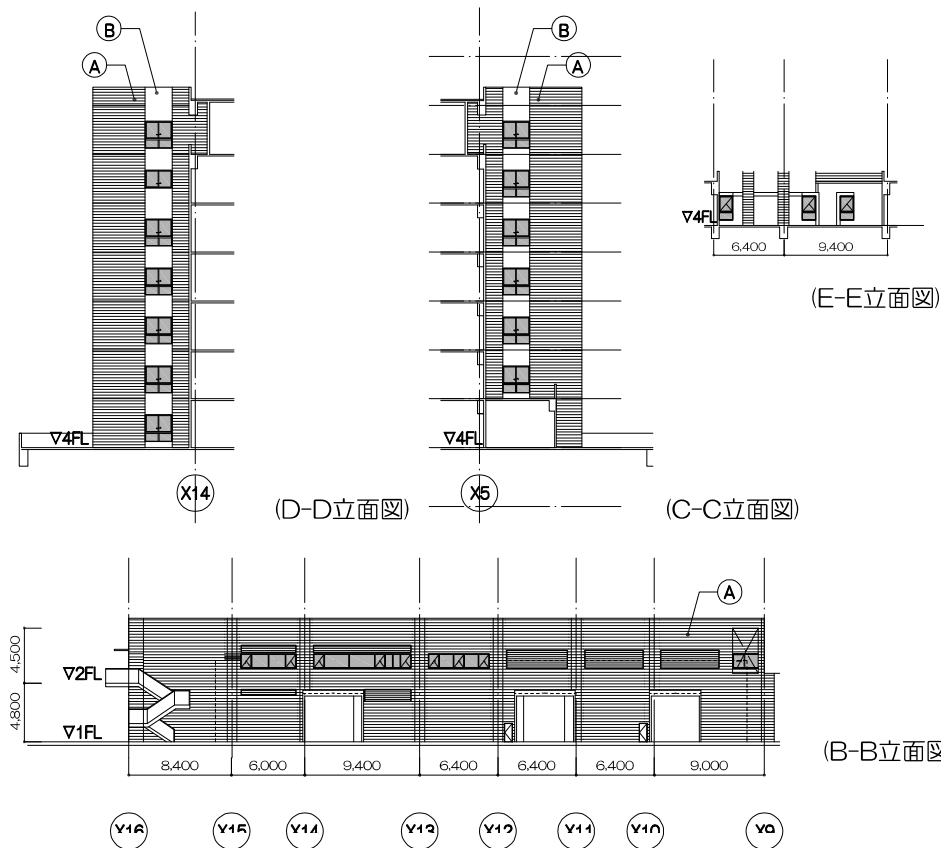


凡例	
(A)	せつ器質二丁掛けタイル
(B)	磁器質45二丁掛けタイル
(C)	再生木ルーバー 50×50@100
(D)	コンクリート化粧打ち放し+フッ素樹脂クリア塗装
(E)	コンクリート打ち放し補修+複層仕上塗材RE
(F)	御影石 1200×600 t25
(G)	アルミルーバー 焼付塗装(指定色)

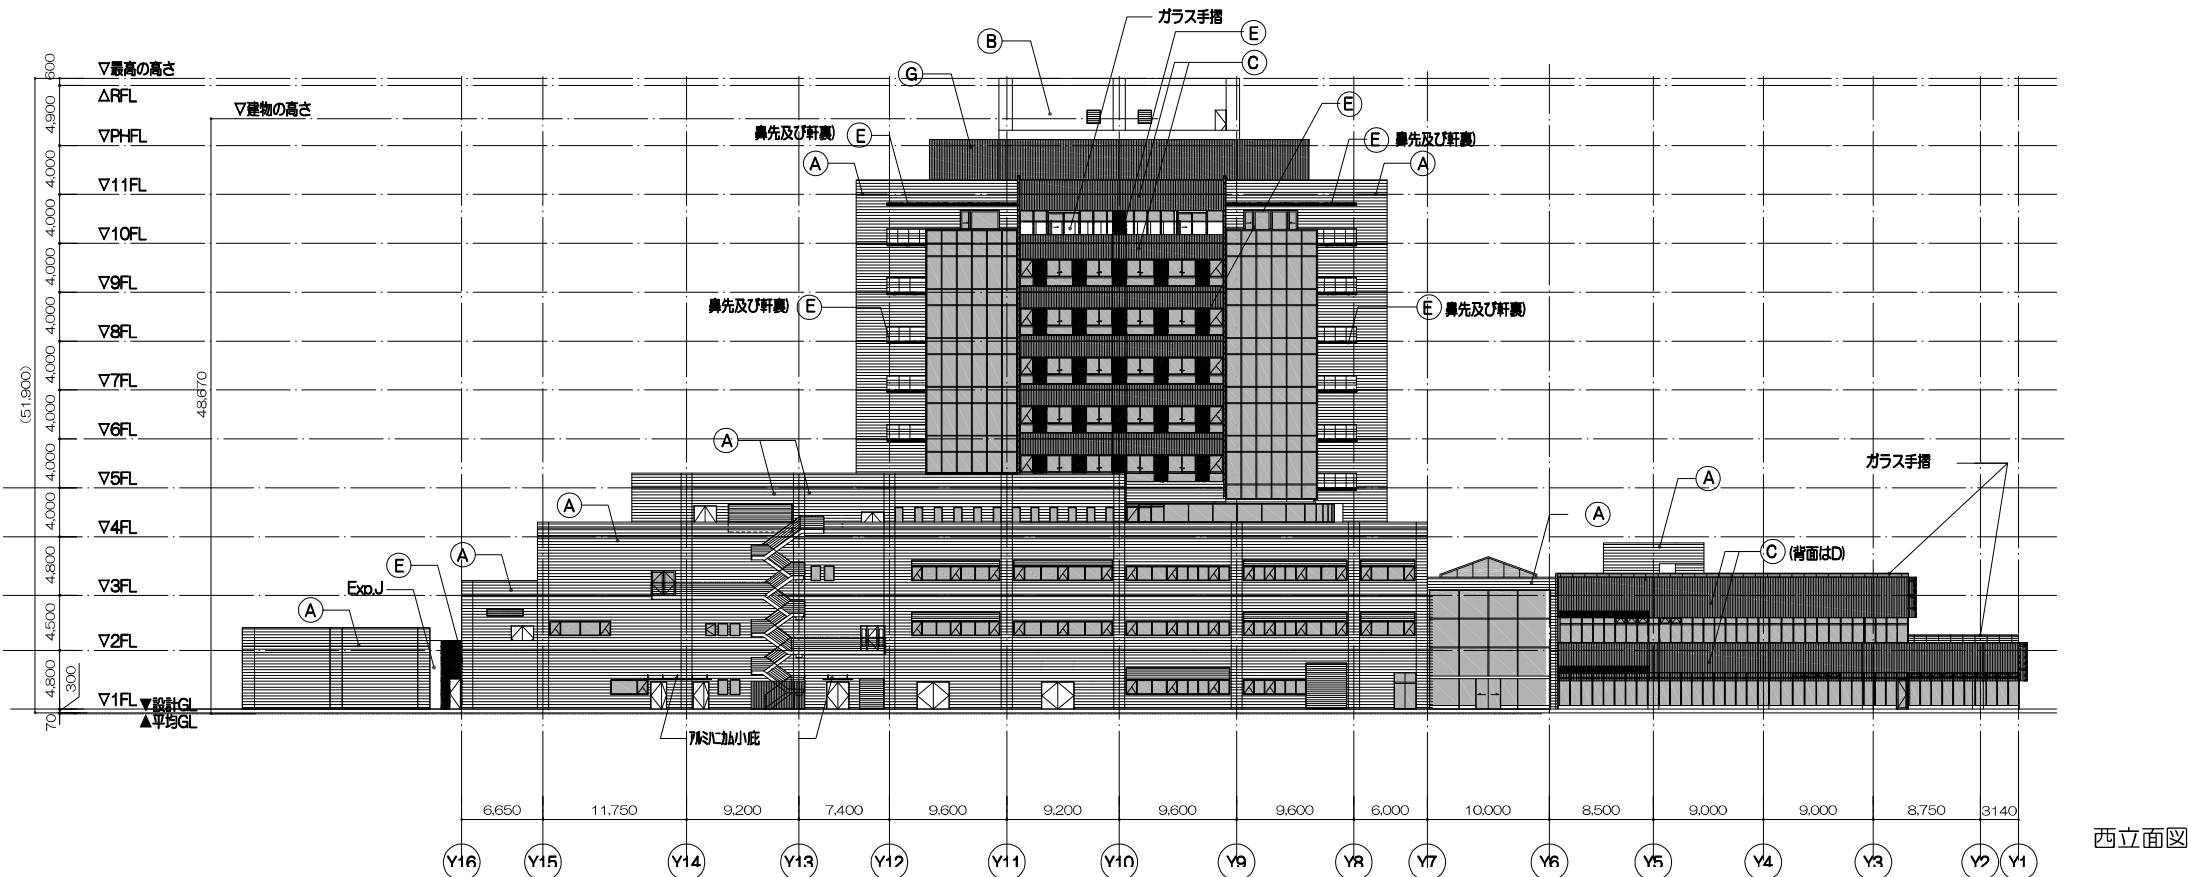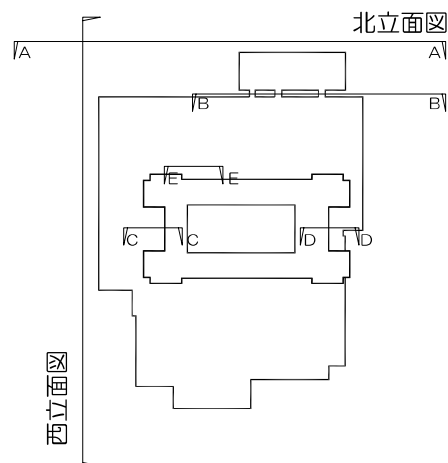

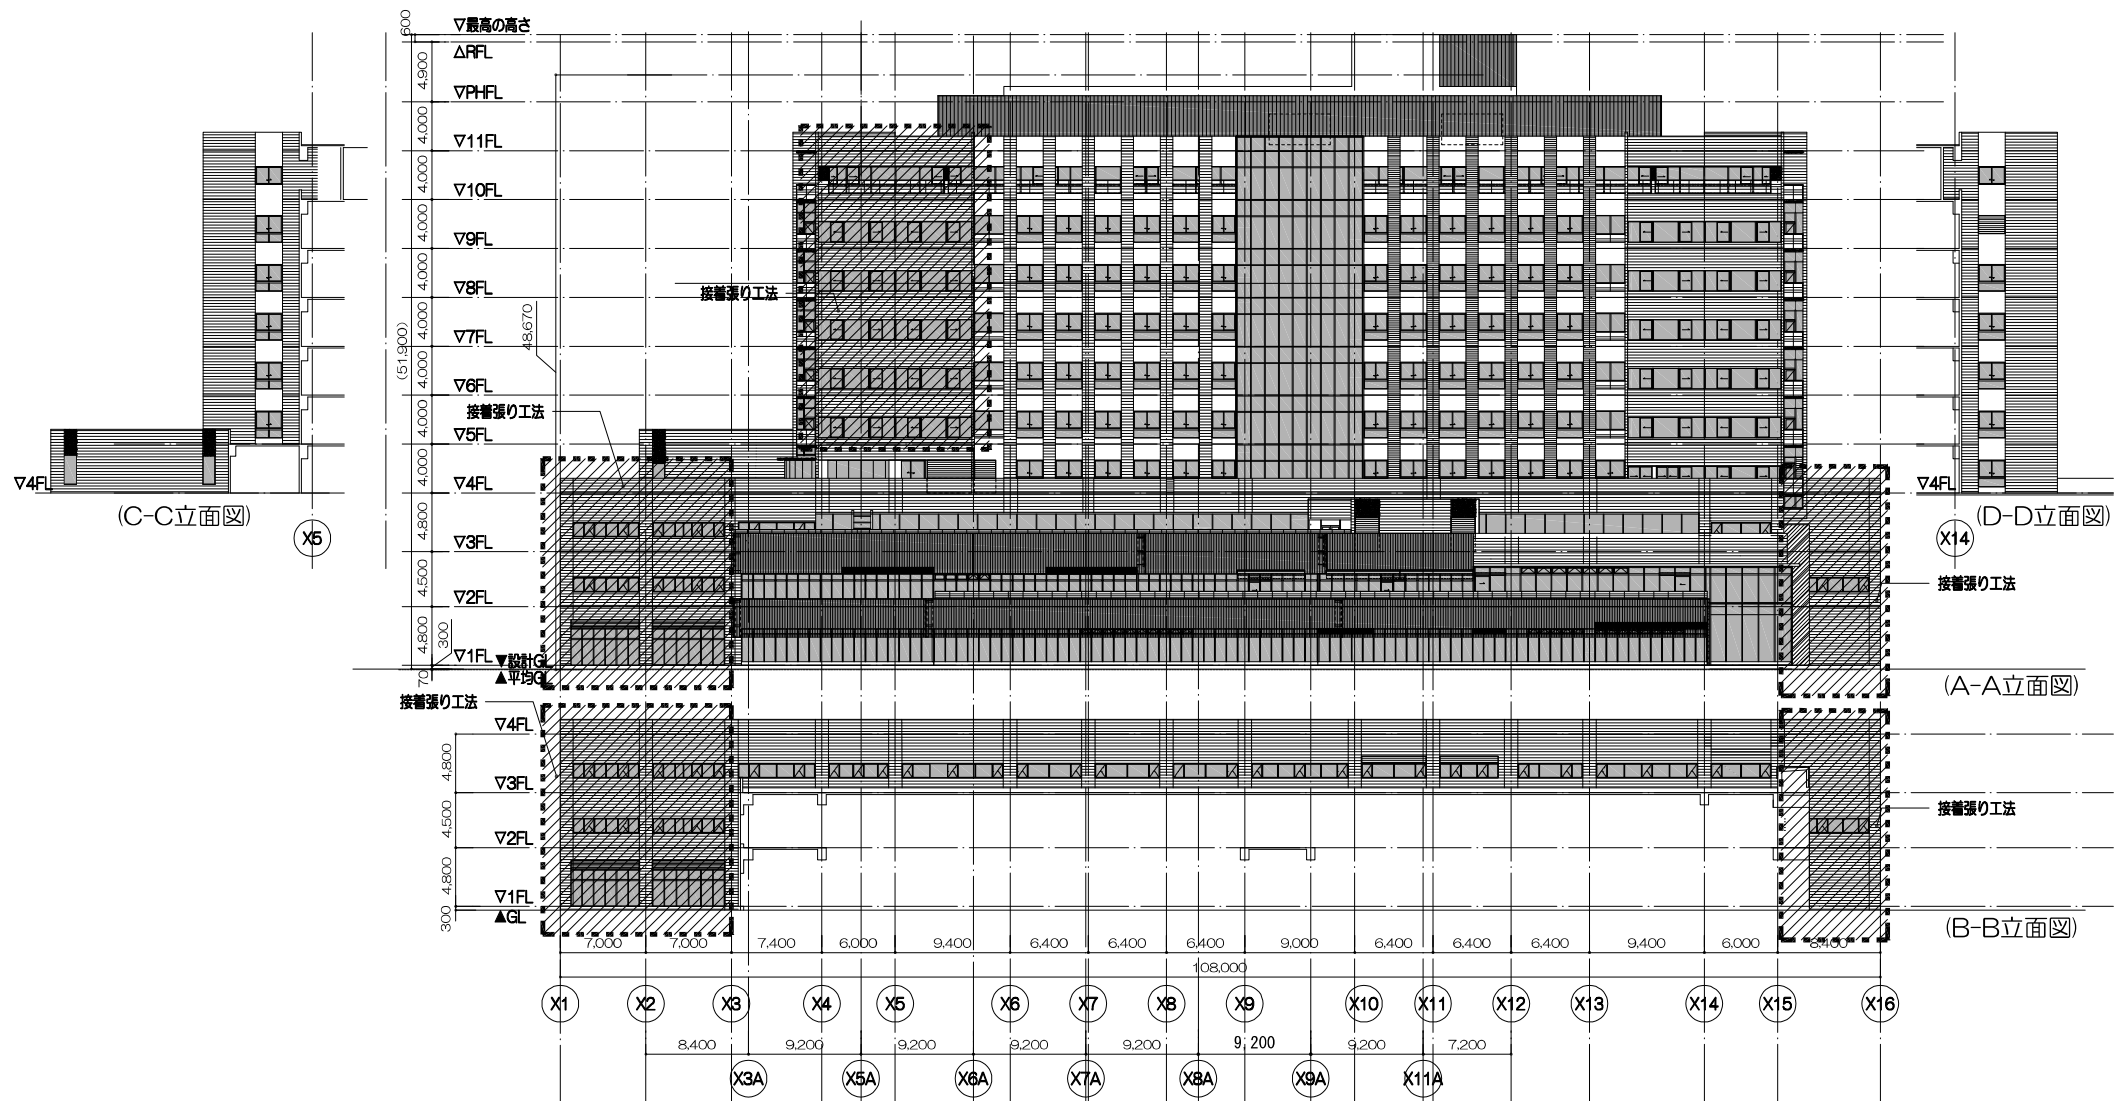


南立面図

凡例	
	下部に人の行き来があり接合張りが必要な範囲
	上記に供しないがみえがかり上接合張りを行う範囲
	上記以外は、密着張り工法


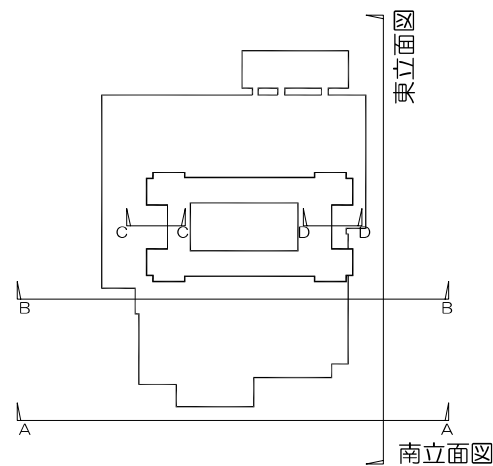


東立面図


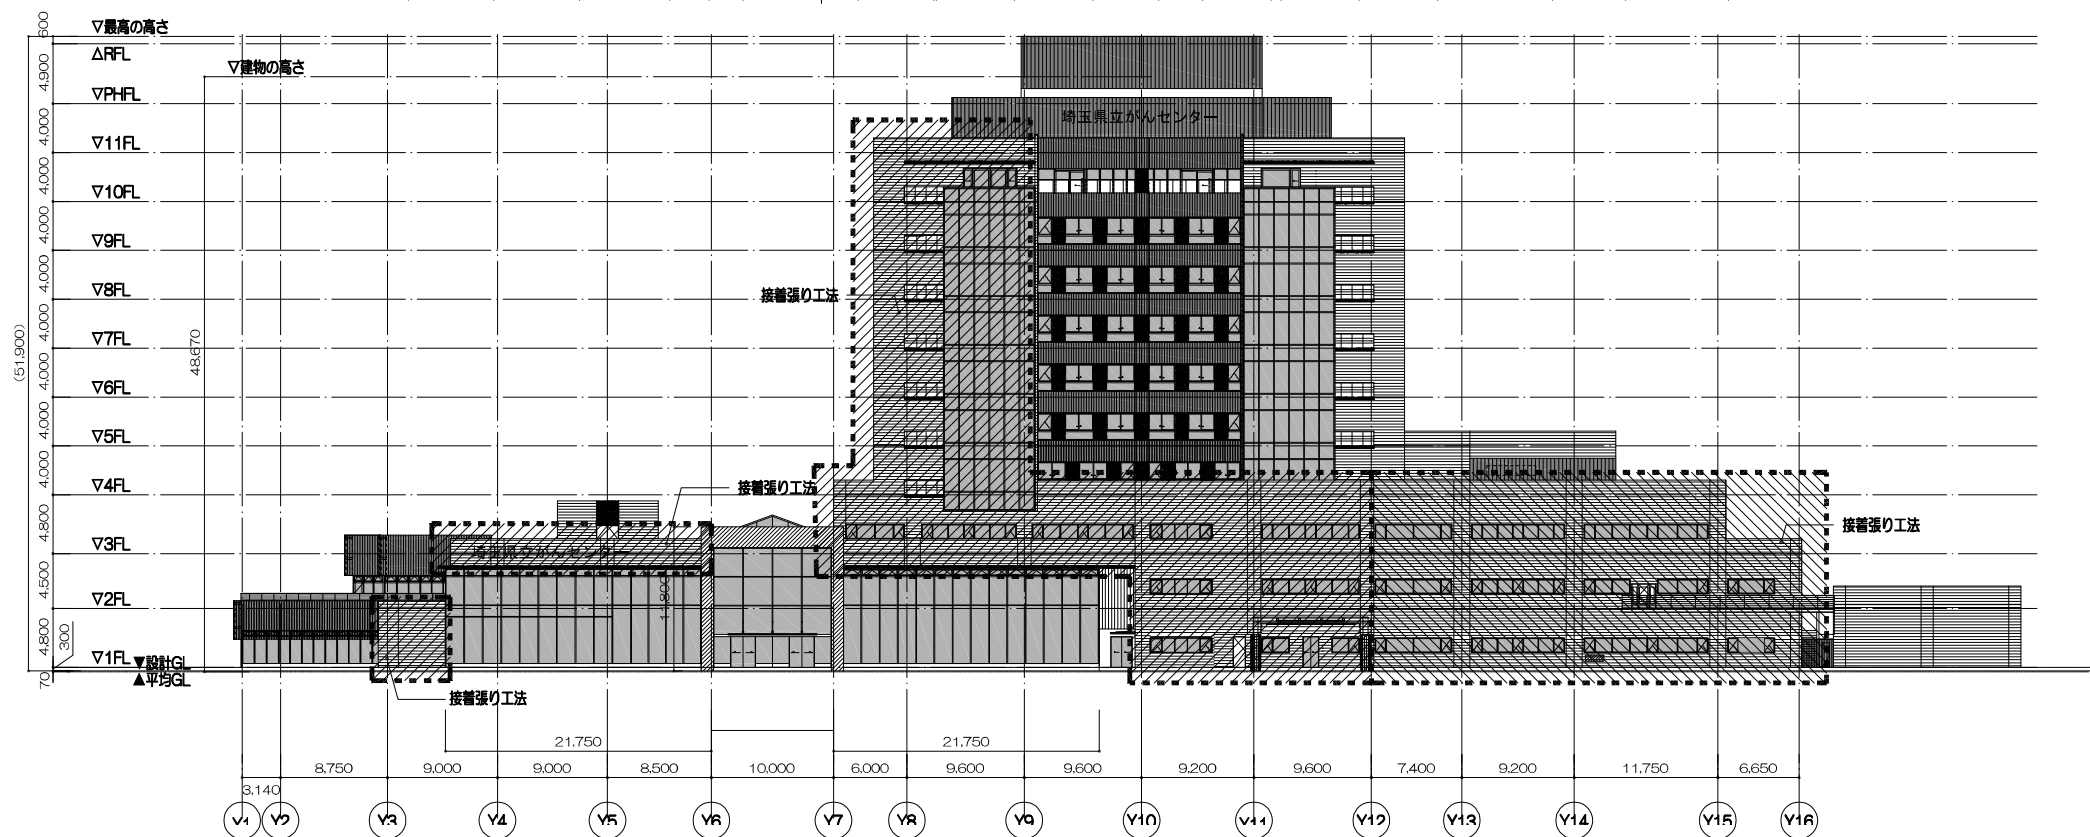



地方独立行政法人埼玉県立病院機構

工事名	埼玉県立がんセンター新病院建設工事	設計No.	25-880470	図面No.	D-113
図名	立面図-3 (せつ器異タイル 接合張り工法範囲)	設計	年月日	縮尺	1/300 (A1) 1/600 (A3)

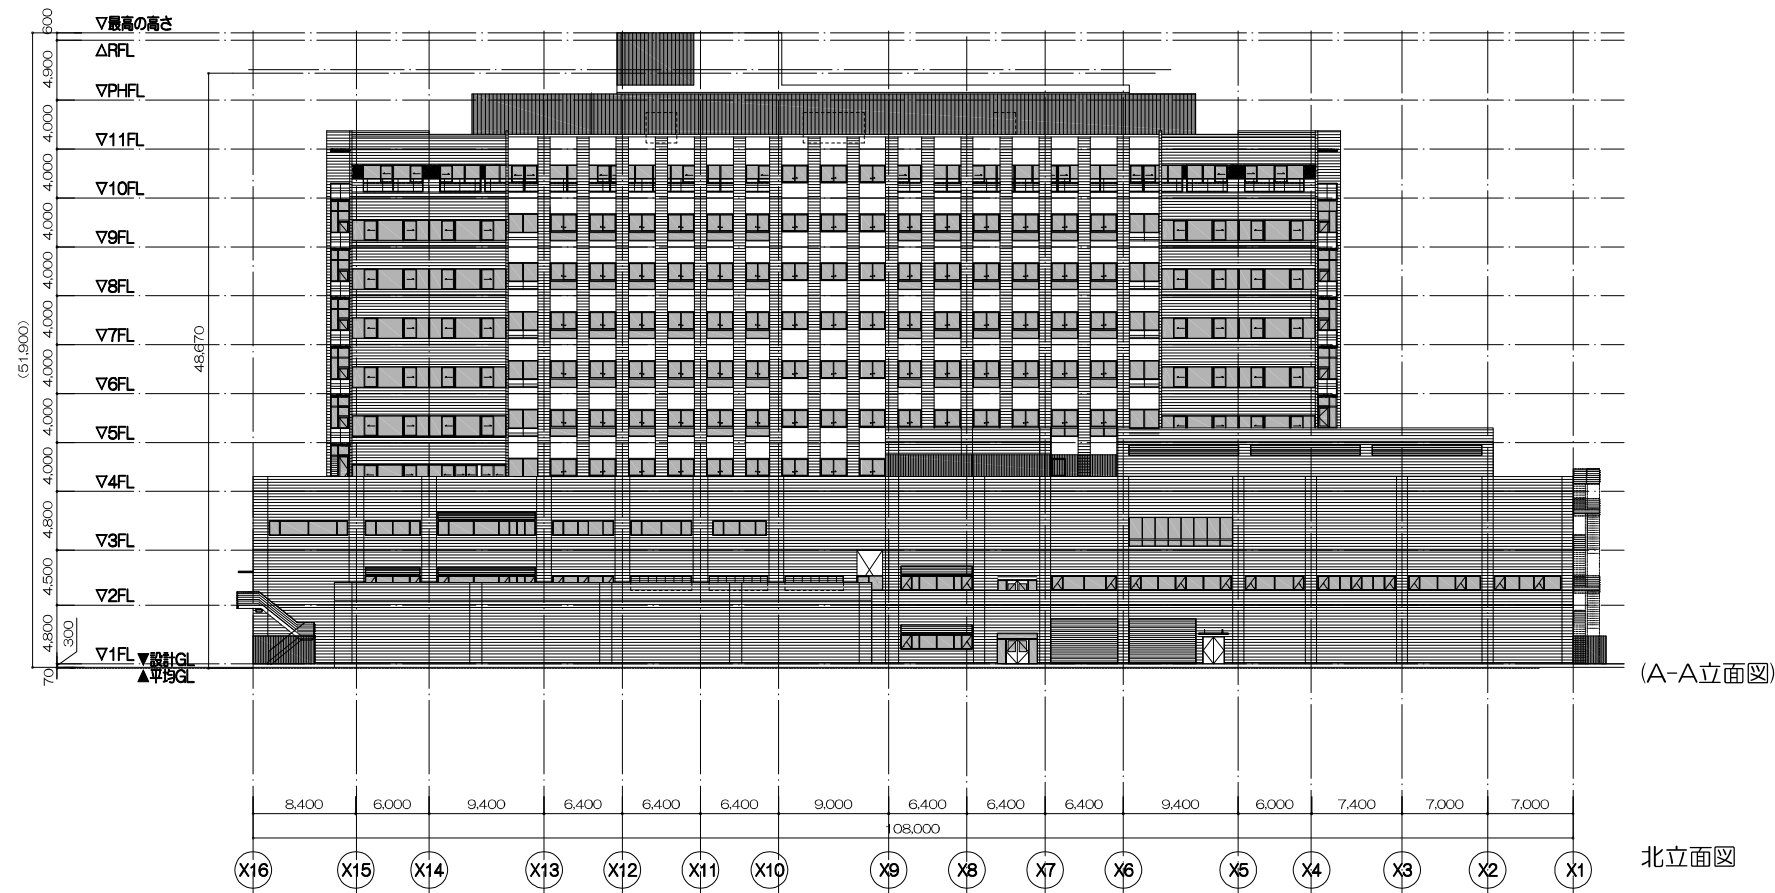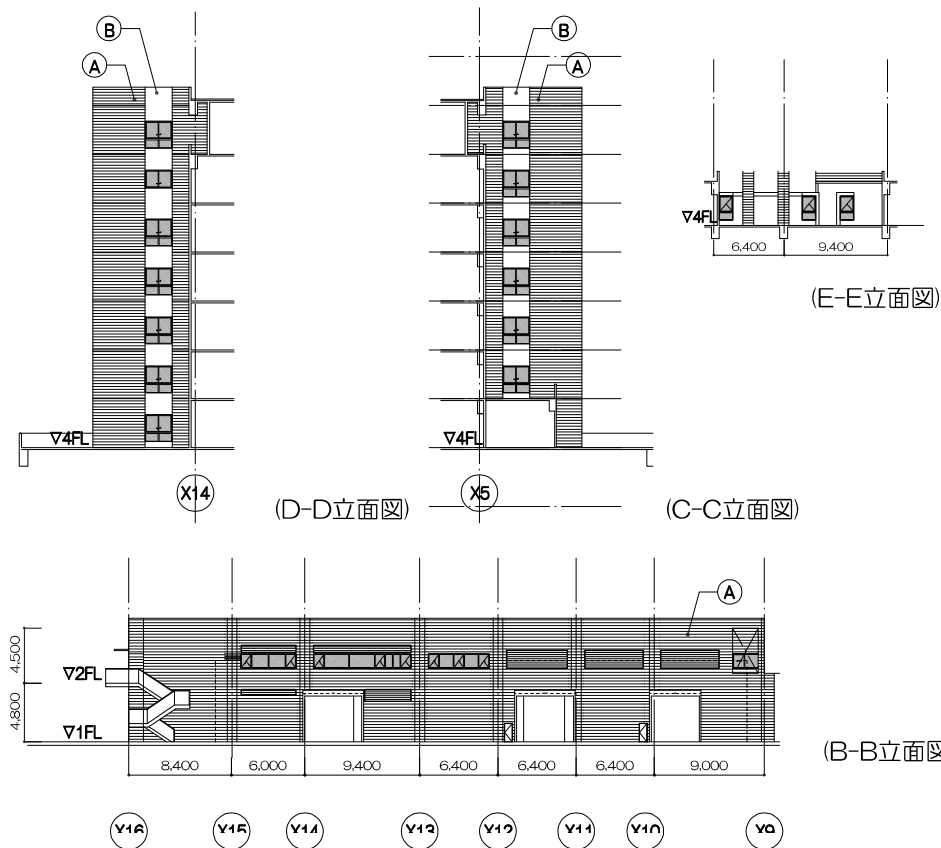

凡例
 下部に人の行き来があり接着張りが必要な範囲
 上記に供しないがみえがかり上接着張りを行う範囲
 1-2-3-999-1000

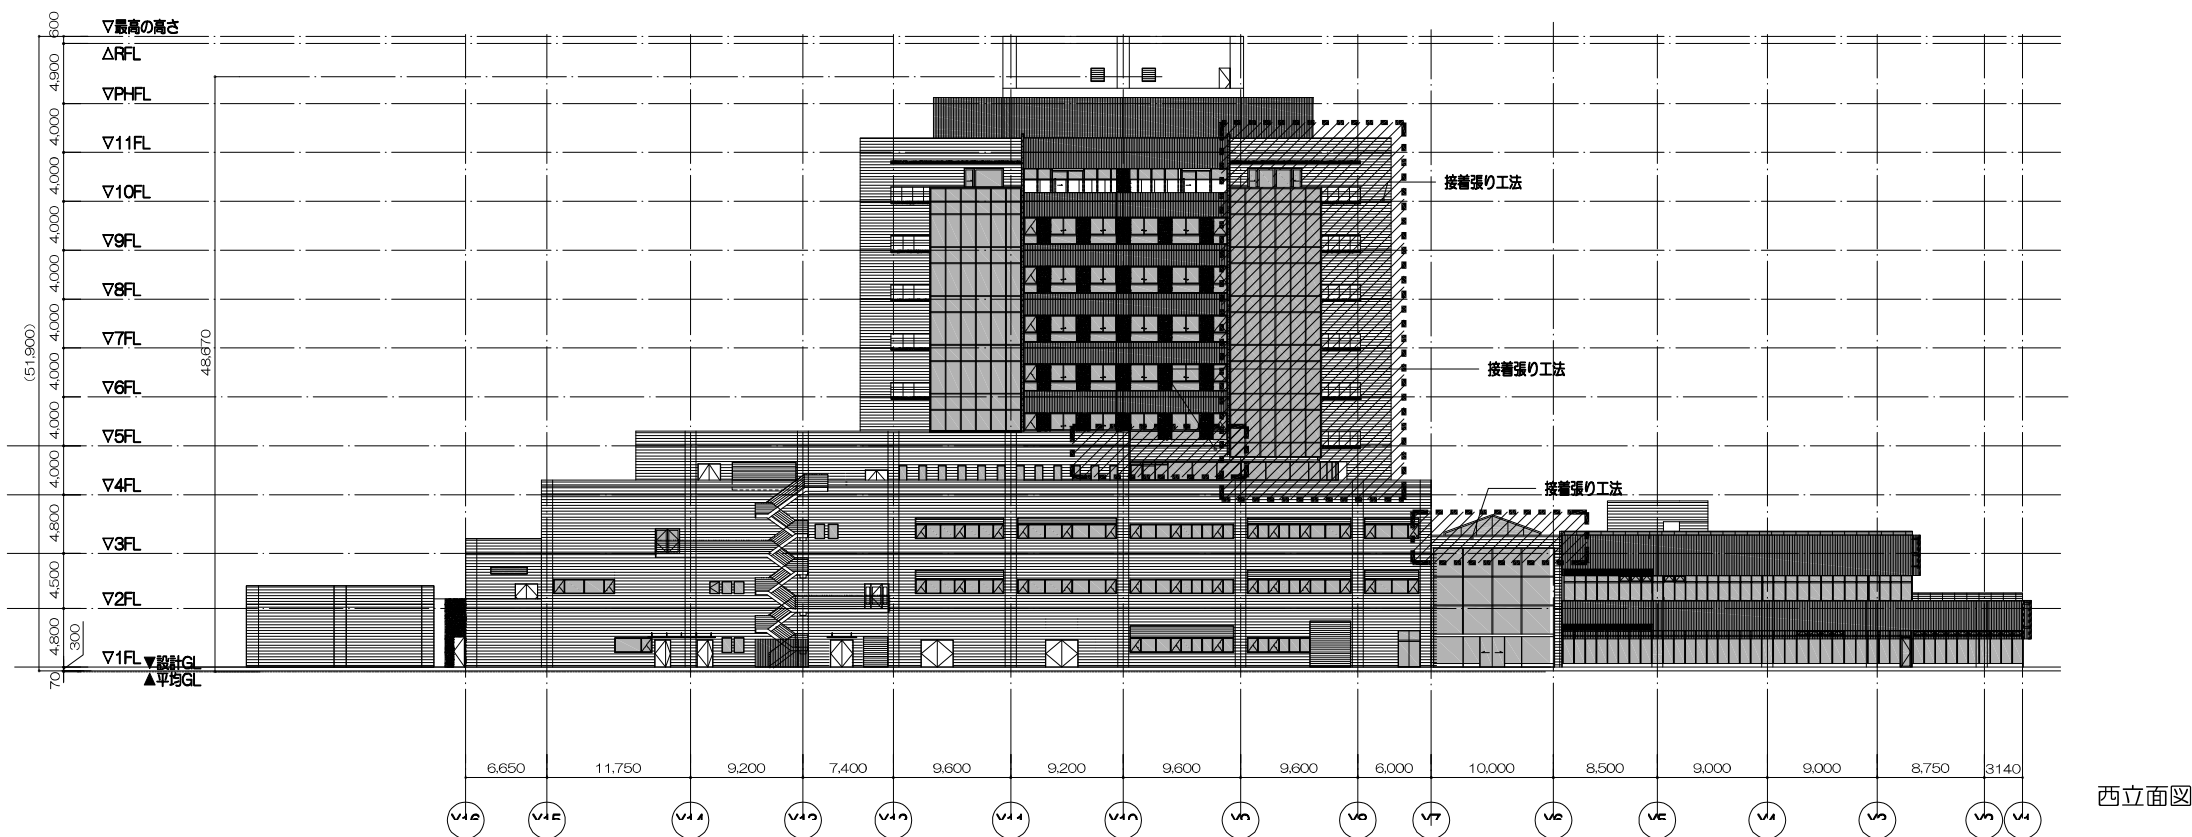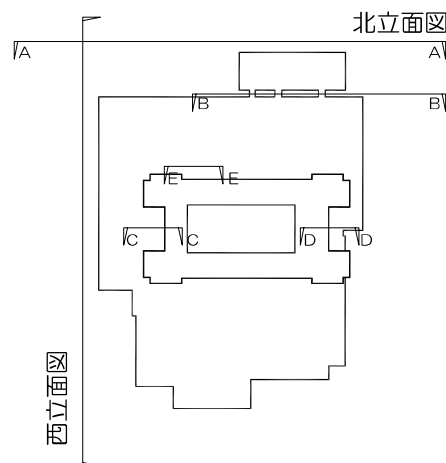

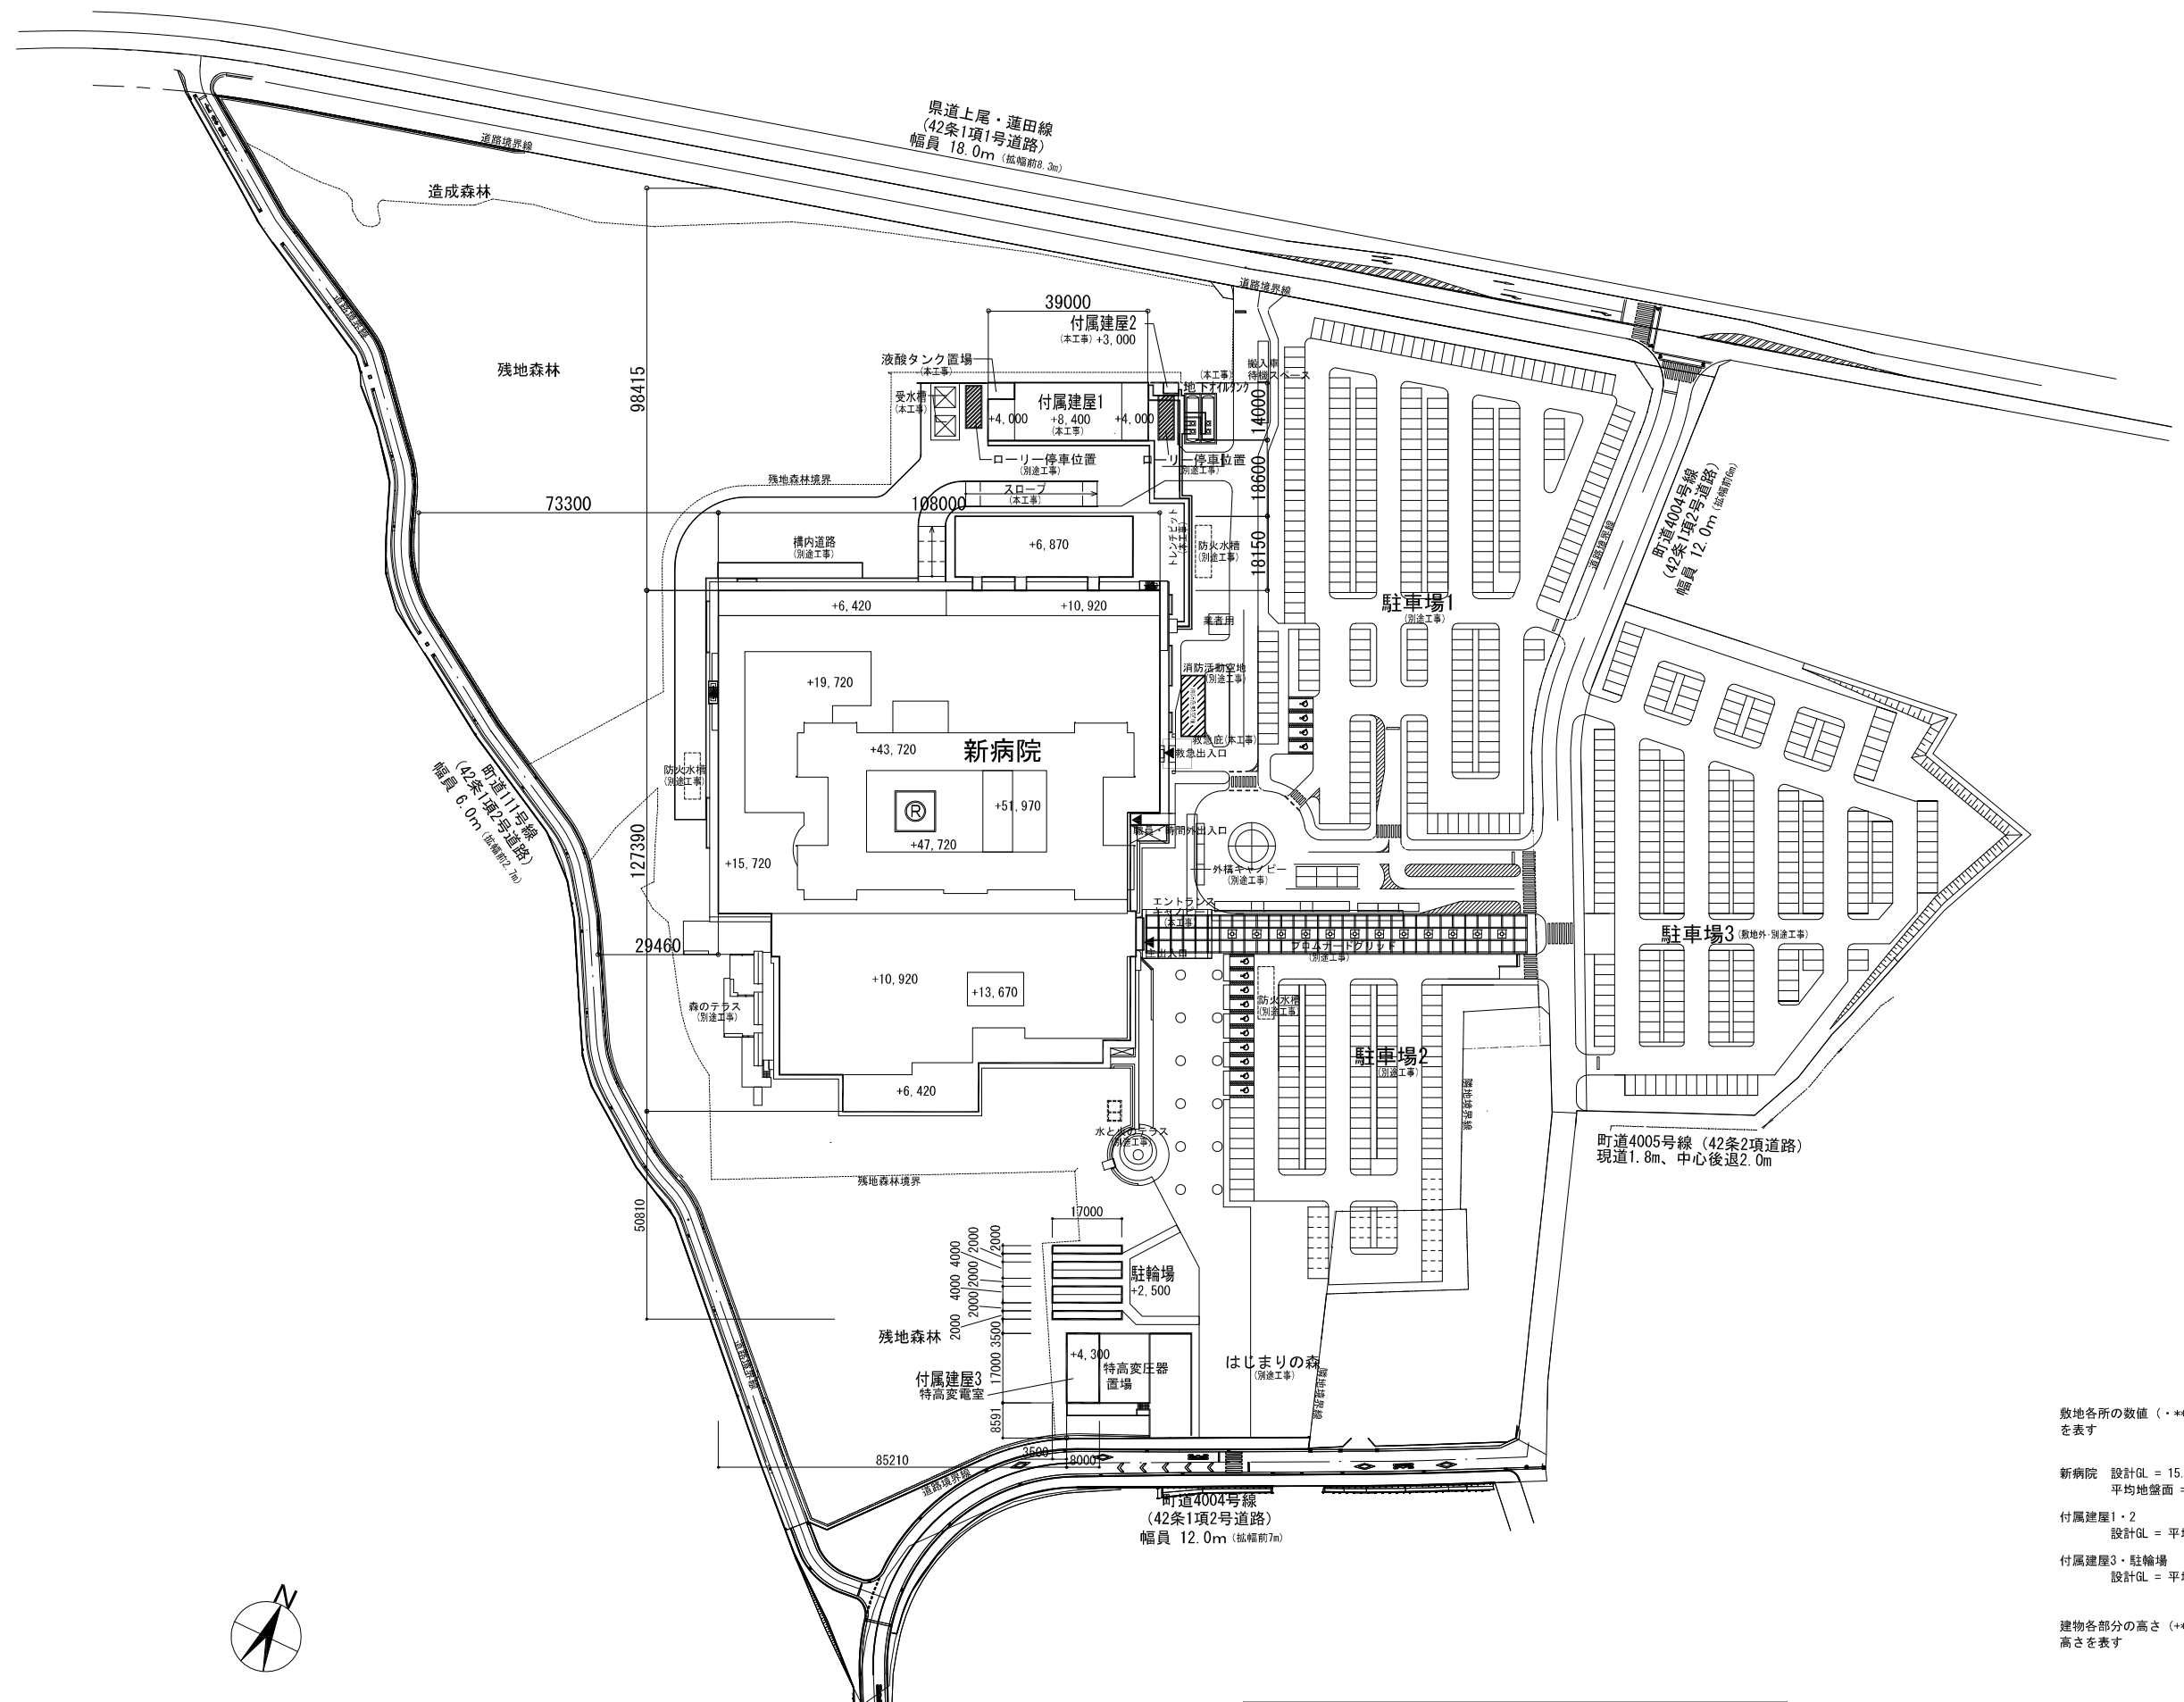

敷地各所の数値（・**、**）は計画地盤高さ（TP基準）を表す

新病院 設計GL = 15.30
平均地盤面 = 設計GL-70（15.23）

付属建屋1・2 設計GL = 平均地盤面 = 15.30

付属建屋3・駐輪場 設計GL = 平均地盤面 = 14.60

建物各部分の高さ（+**、***）は、平均地盤面からの高さを表す

地方独立行政法人埼玉県立病院機構

工事名 埼玉県立がんセンター新病院建設工事 図名 配置図	設計No. 25-880470		図面No. D-101
	設計 2013 年 7 月 日		
	縮尺 1/800 (A1) 1/1600 (A3)		