




精神医療センター新館棟 立面図

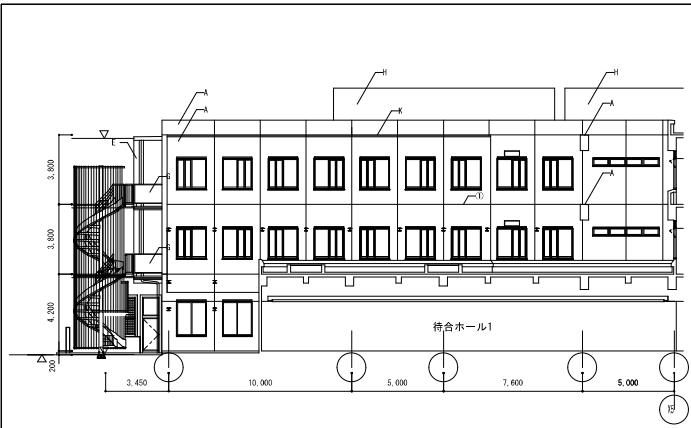


木製ルーバー内側立面図 S=1/200

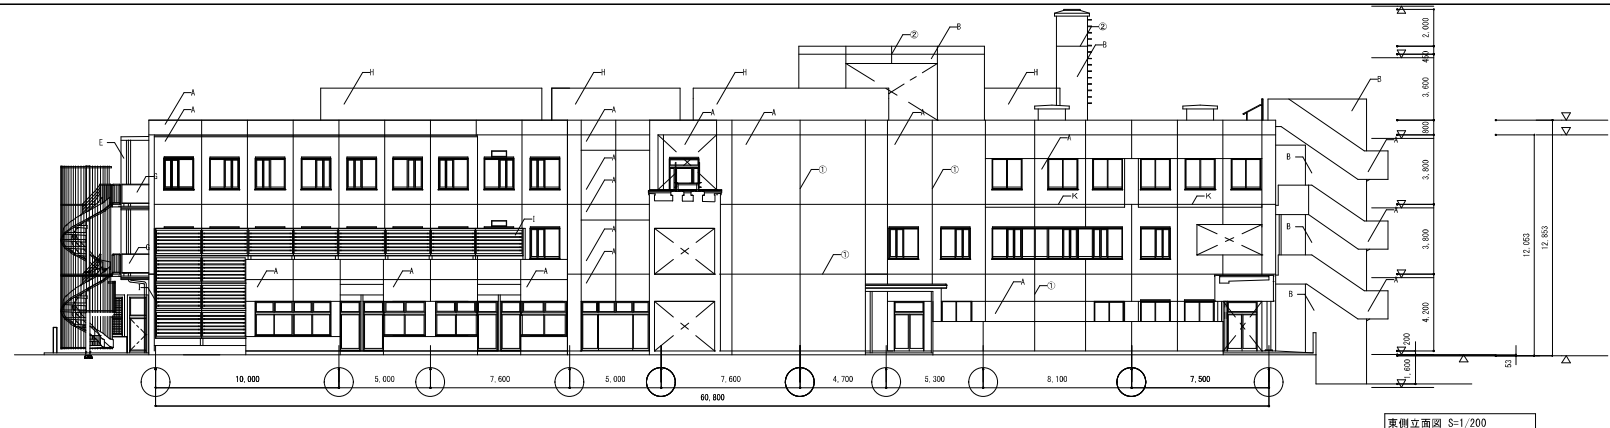


東側立面図 S=1/200

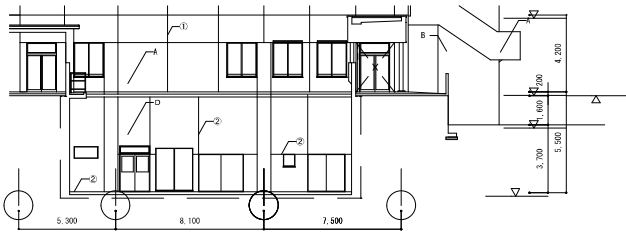


東側ドライエリア立面図 S=1/200

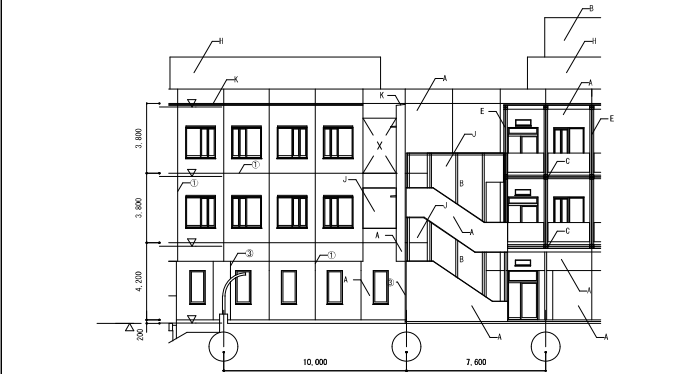


外部フェンス内部 南側立面図 S=1/200

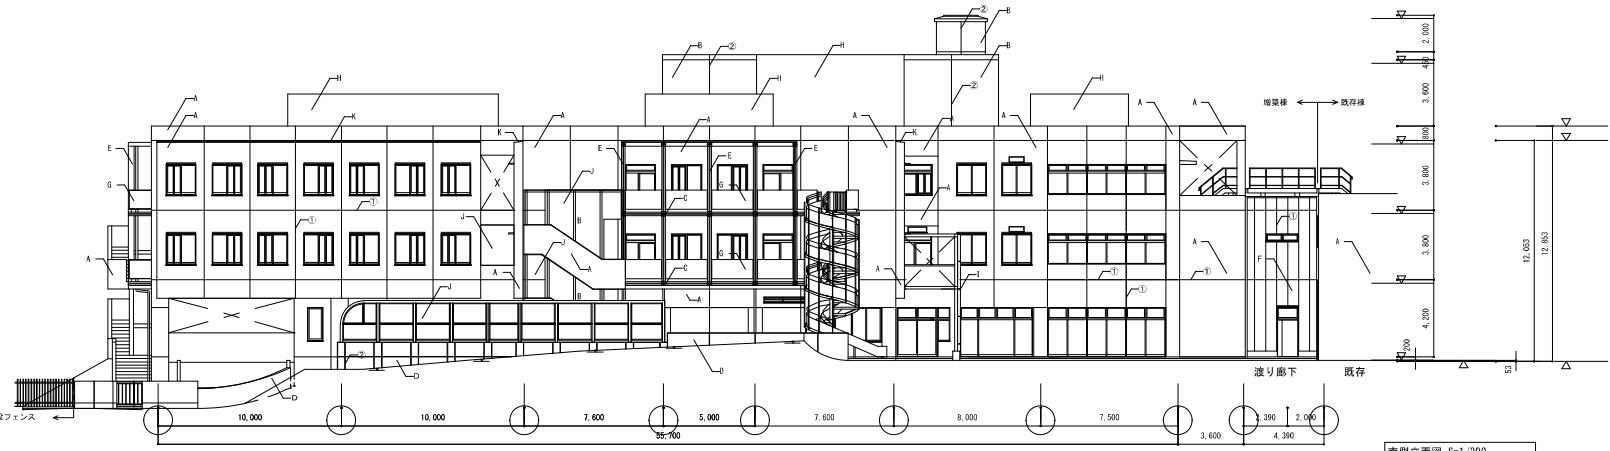


南側立面図 S=1/200

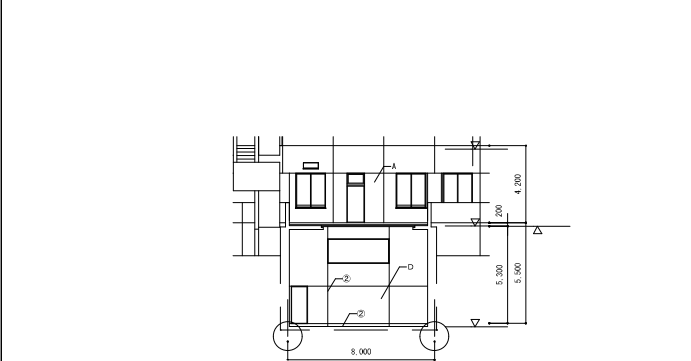


北側ドライエリア立面図 S=1/200

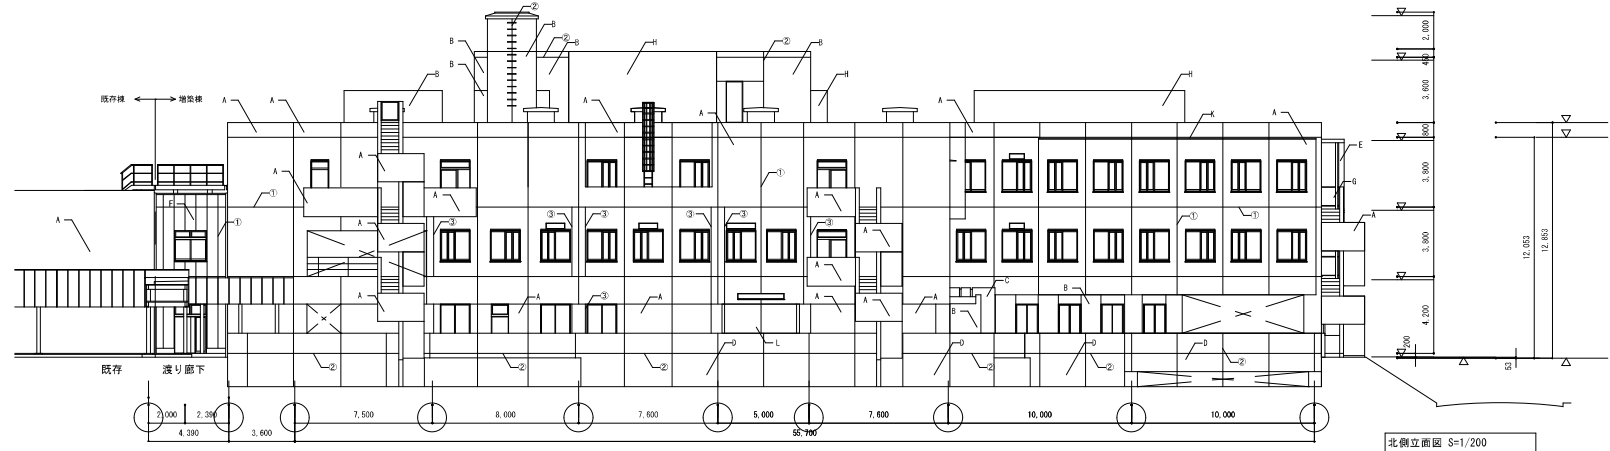


北側立面図 S=1/200

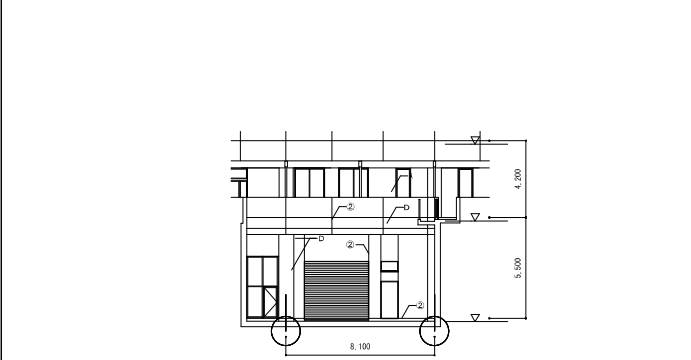

西側ドライエリア立面図 S=1/200

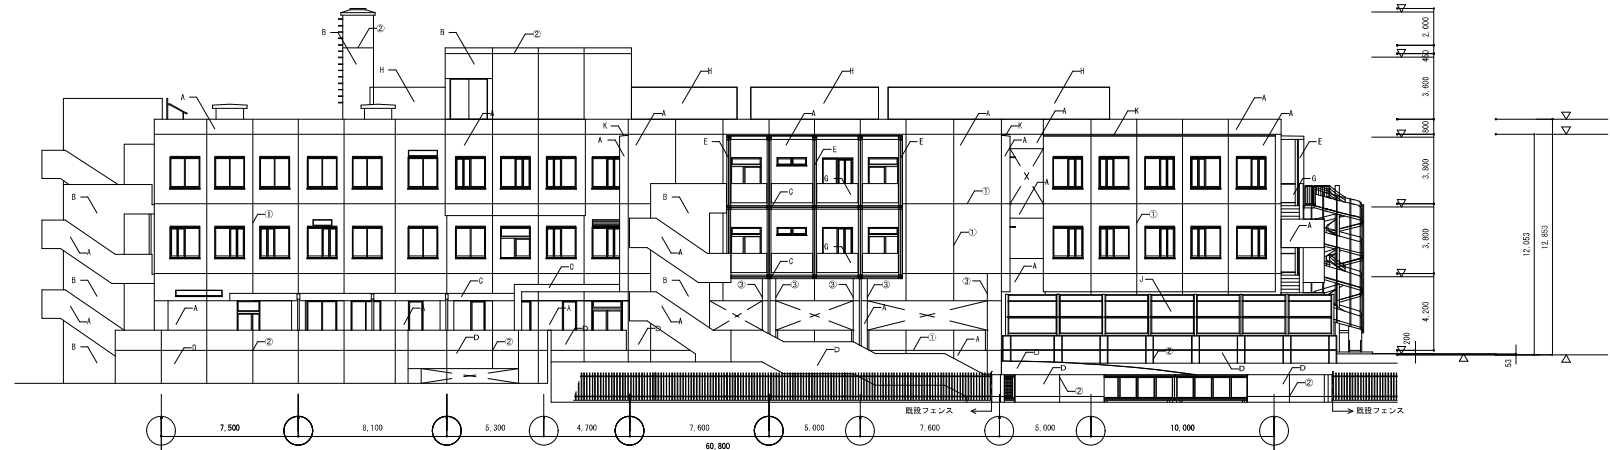

西側立面図 S=1/200

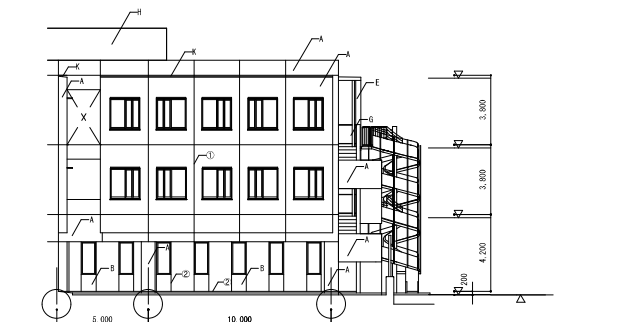

外部フェンス内部 西側立面図 S=1/200

- | | | | | |
|----|------------------------|------------------------|---|----------------|
| 凡例 | A : 磁器質タイル貼り | F : 押出し成型セメント板+磁器質タイル張 | K : ステンレス製水切 | ※設計値=TP+14.000 |
| | B : RC打放し (B)+権原仕上塗材吹付 | G : アルミバイク手摺 | L : アルミ製吊钩+パンチングメタル | 平均値=TP+13.947 |
| | C : RC打放し (A)+撥水剤塗布 | H : アルミ製目隠しルーバー | | |
| | D : RC打放し (B) | I : 木製ルーバー | ① : タイル伸縮目地10×10 2-01-9(打継箇所同左 但し RC面の打増なし) | |
| | E : PC版+撥水剤塗布 | J : ステンレスメッシュ | ② : 打放し部分及び塗装部分の打継目地、ひび割誘発目地 2-02-7.8 | |
| | | | ③ : 構造スリット (外壁タイル面) 伸縮目地、シーリングW20×D10、バックアップ材 | |

埼玉県立精神医療センター新館棟

