

## 精神医療センターほか電気・機械設備改修工事設計業務

## 業務概要

## 業務場所 精神医療センター

北足立郡伊奈町小室 8 18-2

対象建物 本館棟：RC造 地上2階、塔屋1階 延べ面積3,354.92m<sup>2</sup>  
病棟：RC造 地上3階、塔屋1階 延べ面積3,217.62m<sup>2</sup>  
体育館：S造 地上2階 延べ面積661.00m<sup>2</sup>  
エネルギー棟：S造 地上2階 延べ面積450.00m<sup>2</sup>  
外構（本館棟等の敷地及び職員公舎敷地）

## 業務内容 I 下記改修工事に係る実施設計業務

### (1) 照明設備改修工事


- ・工事内容：対象建物の一般用、非常用照明設備、  
誘導灯及び舞台照明設備のLED化 一式

## II 概略工事工程表の作成

### III 内訳書数量計算書作成 (RIBC2 LITE使用)

#### IV 積算数量調査チェックリストの作成

## V 現地調査業務（報告書作成を含む）

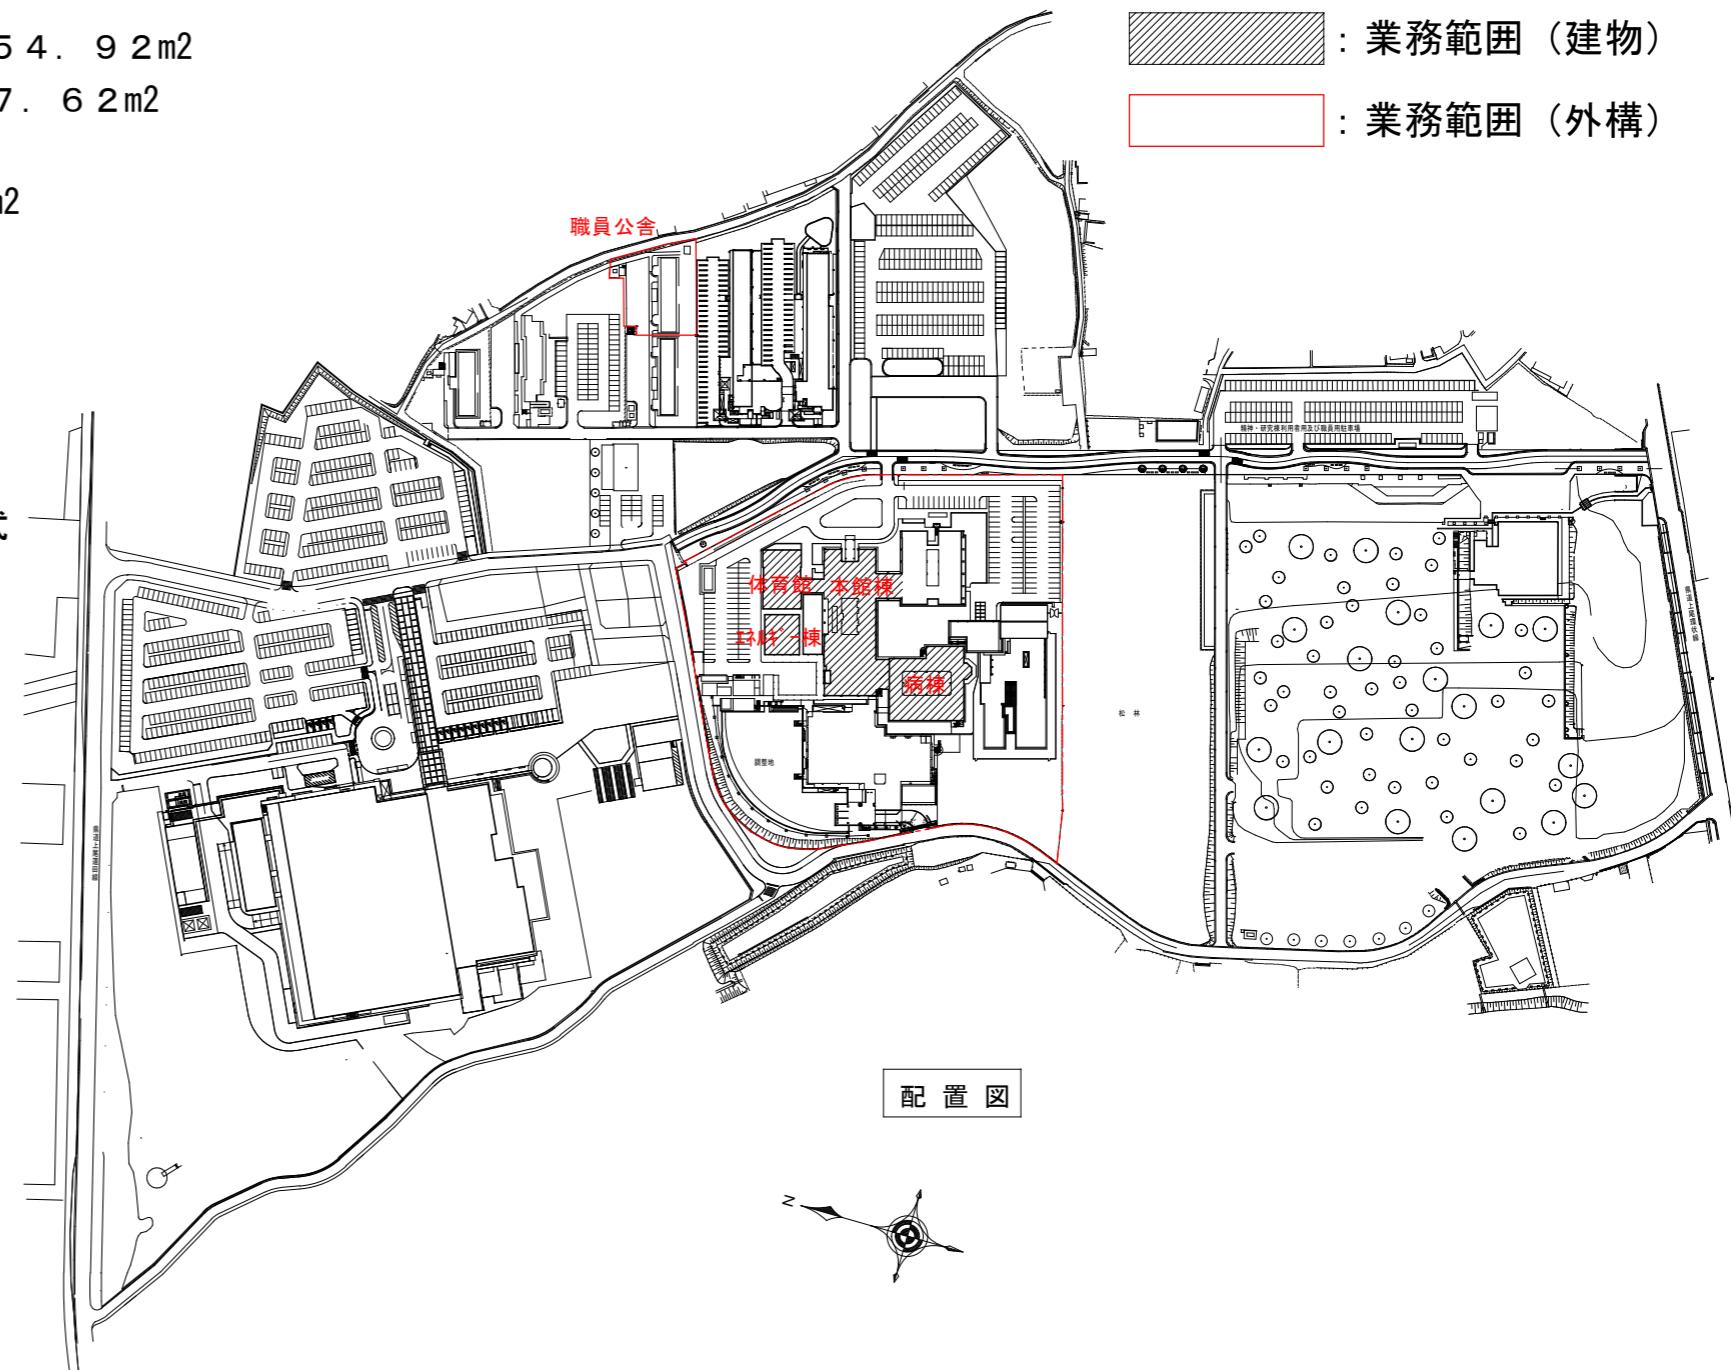

摘要		地方独立行政法人 埼玉県立病院機構 本 部	決 裁 欄	本部長	管理幹	主 幹	主 査	担 当	図面番号 0 1	
									図面名称 業務概要図	
									縮 尺	