

業務概要

業務場所 がんセンター
北足立郡伊奈町大字小室780
対象建物 病院棟 : 61,070.68m² RC造 地下1階地上11階塔屋1階
研究棟 : 6,885.48m² RC造 地下1階地上7階

業務内容 I 下記改修工事に係る実施設計業務

(1) 照明設備改修工事

- 工事内容：病院棟5～10階の一般用及び非常用照明設備のLED化 一式

(2) 消火設備改修工事


- 工事内容：スプリンクラーポンプの改修工事 一式

II 概略工事工程表の作成


III 内訳書数量計算書作成 (RIBC2 LITE使用)

IV 積算数量調書チェックリストの作成

V 現地調査業務（報告書作成を含む）

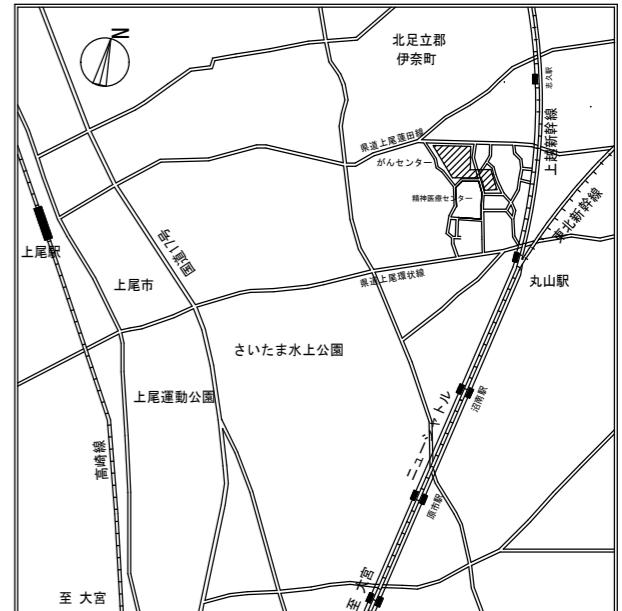


案内図

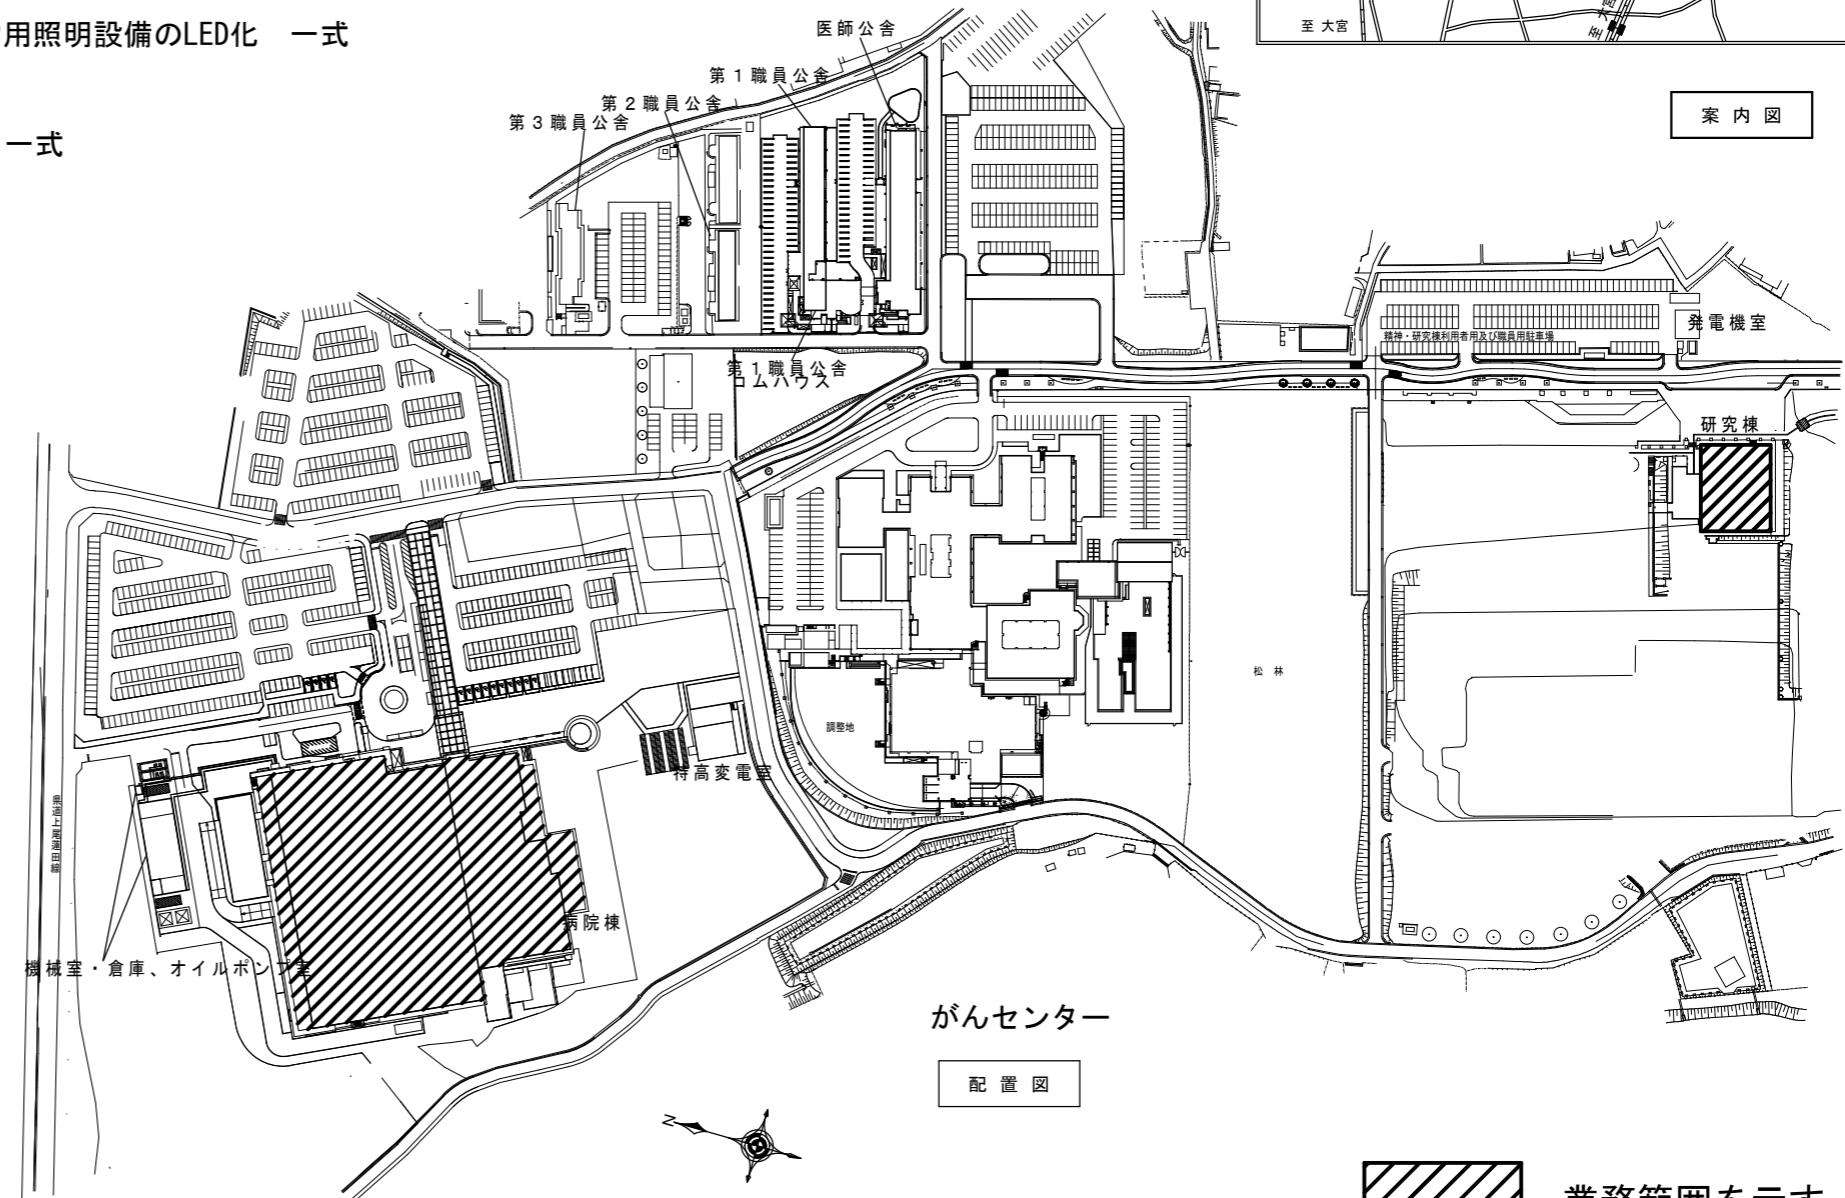

がんセンター

配置図

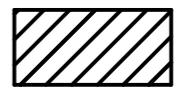

業務範囲を示す

摘要	地方独立行政法人 埼玉県立病院機構 本 部	決 裁 檻	本部長	管理幹	主 幹	主 査	担 当	図面名称 業務概要図	縮尺	図面番号 02