

循環器・呼吸器病センター本館棟ほか屋上防水その他改修工事設計業務

業務概要

業務名称 循環器・呼吸器病センター本館棟ほか屋上防水その他改修工事設計業務



業務場所 熊谷市板井 1696

業務期間 令和8年4月1日～令和8年12月28日


対象建物 本館棟 : 13,032.62m² S R C 造 地上 5 階地下 1 階・塔屋 1 階
(業務に本館附属渡り廊下を含む) 107.65m² R C 造 地上 2 階
汚水末端処理場 : 32.00m² C B 造 地上 1 階

業務内容

- I. 対象建物の下記工事に係る実施設計業務一式
本館棟：防水改修工事（屋上、各階バルコニー、塔屋等）、建具改修工事（劣化建具）、塗装改修工事（3階・5階屋根、塔屋目隠し、鋼製建具、防水改修関連部）
汚水末端処理場：外壁改修工事、防水改修工事、塗装改修工事
- II. 概略工事工程表の作成
- III. 概算工事費資料の作成
 - ・令和8年6月30日までに概算工事費を算出し監督員に提出
- IV. 内訳書数量計算書作成（RIBC2 LITE使用）
- V. 積算数量調書チェックリストの作成
- VI. 現地調査業務（報告書作成を含む）
- VII. アスベスト含有建材分析調査業務（5検体）

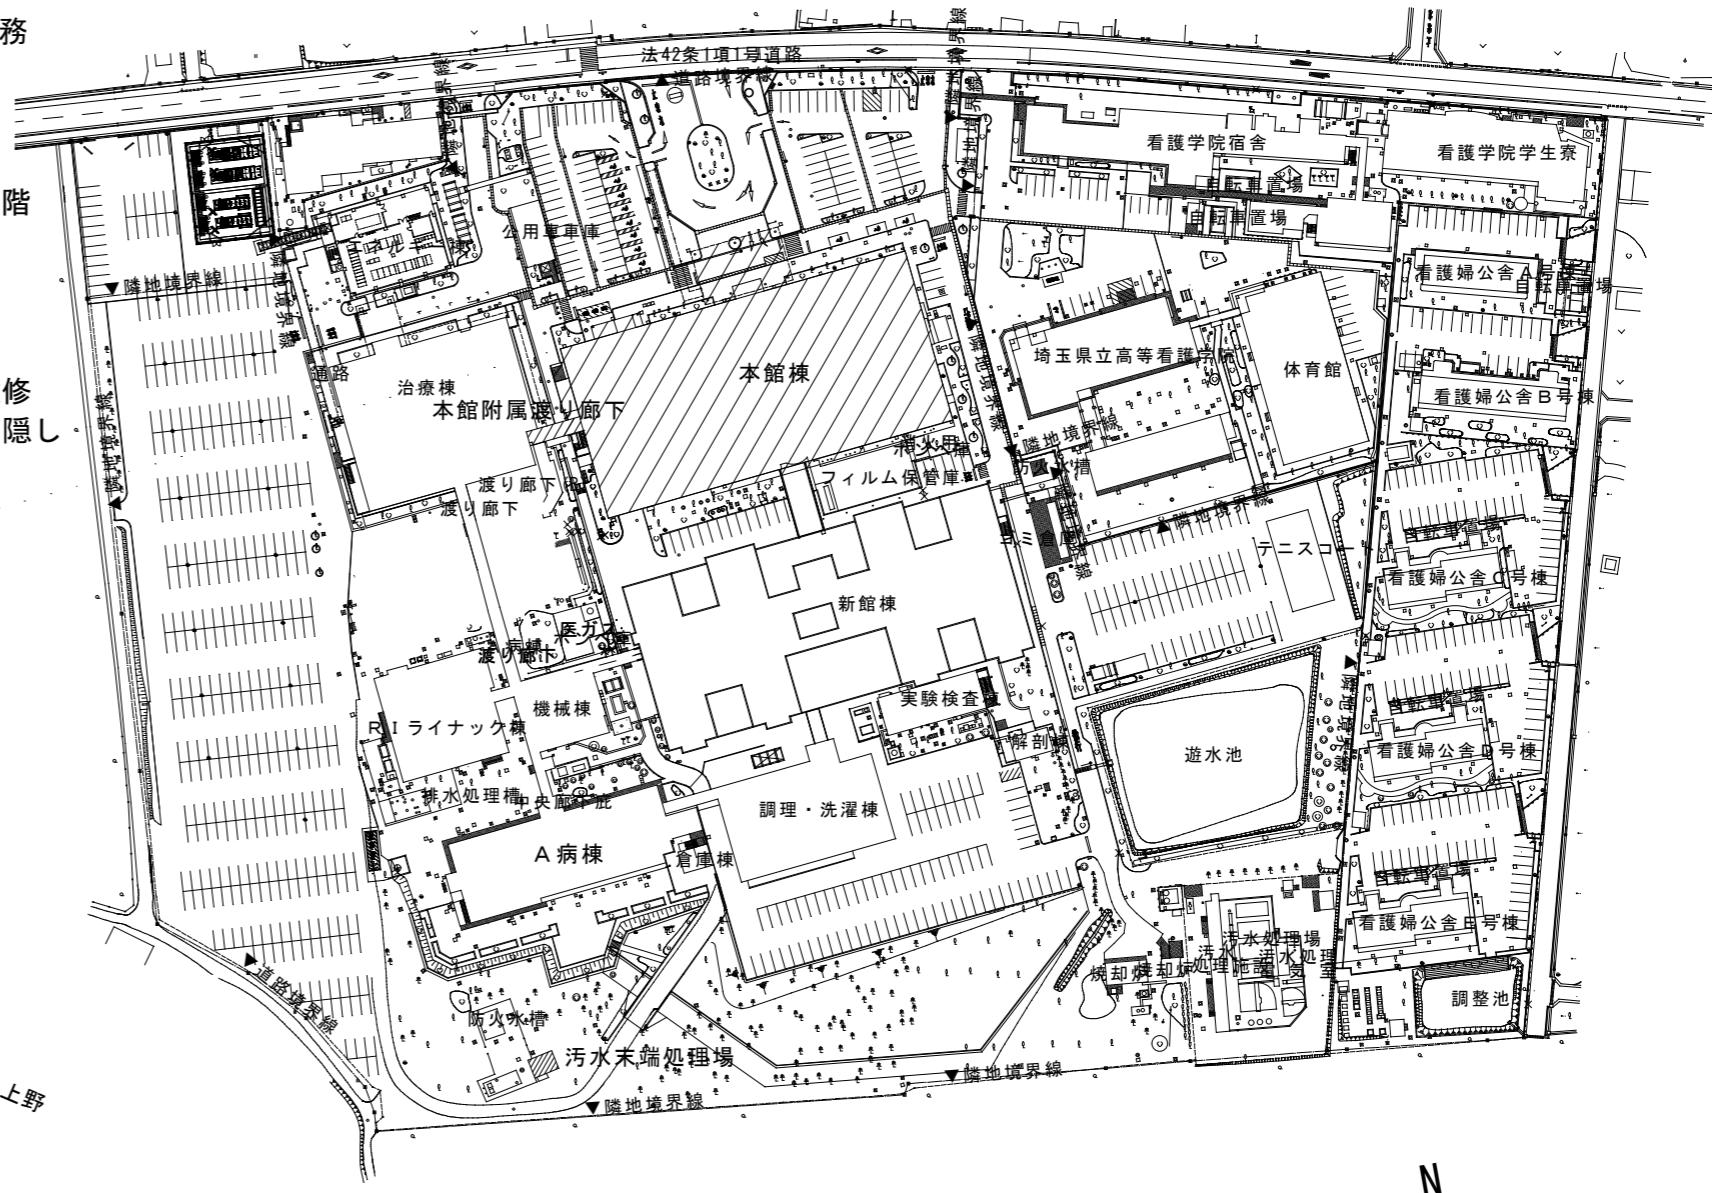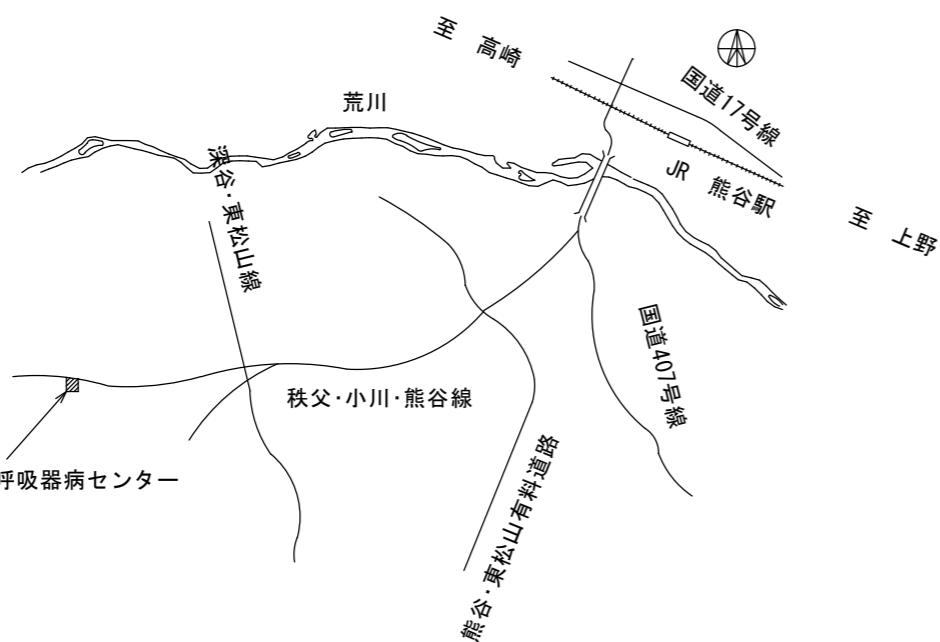

配置図

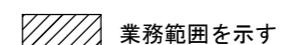

案内図

摘要							図面番号
							01
							縮尺