

小児医療センター照明設備改修工事設計業務

業務概要

業務場所 小児医療センター

さいたま市中央区新都心1番地2

対象建物 SRC+S造 地下2階・地上13階・塔屋1階

延べ面積65,407.71m²

業務内容 I. 下記照明設備改修工事に係る実施設計業務


・工事内容：2, 9, 10, 11階、機械式駐車場内（B1階）の一般用照明設備のLED化 一式

II. 概略工事工程表の作成

III. 内訳書数量計算書作成（RIBC2 LITE使用）

IV. 積算数量調書チェックリストの作成

V. 現地調査業務（報告書作成を含む）

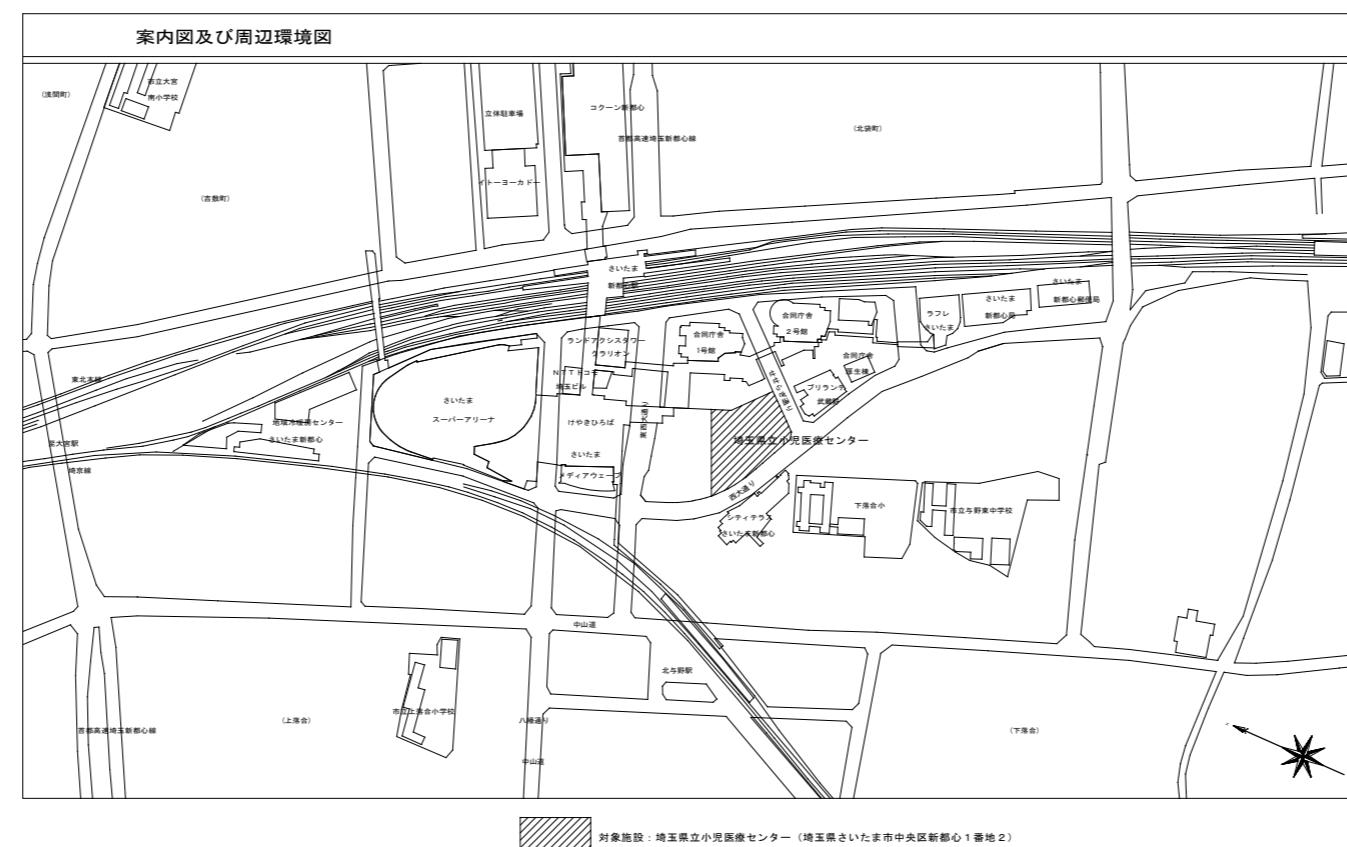

摘要	地方独立行政法人 埼玉県立病院機構 本部	決裁欄	本部長	管理幹	主幹	主査	担当	図面名称 業務概要図	縮尺	図面番号 01
			山	岩波	藤村	○	中村			