




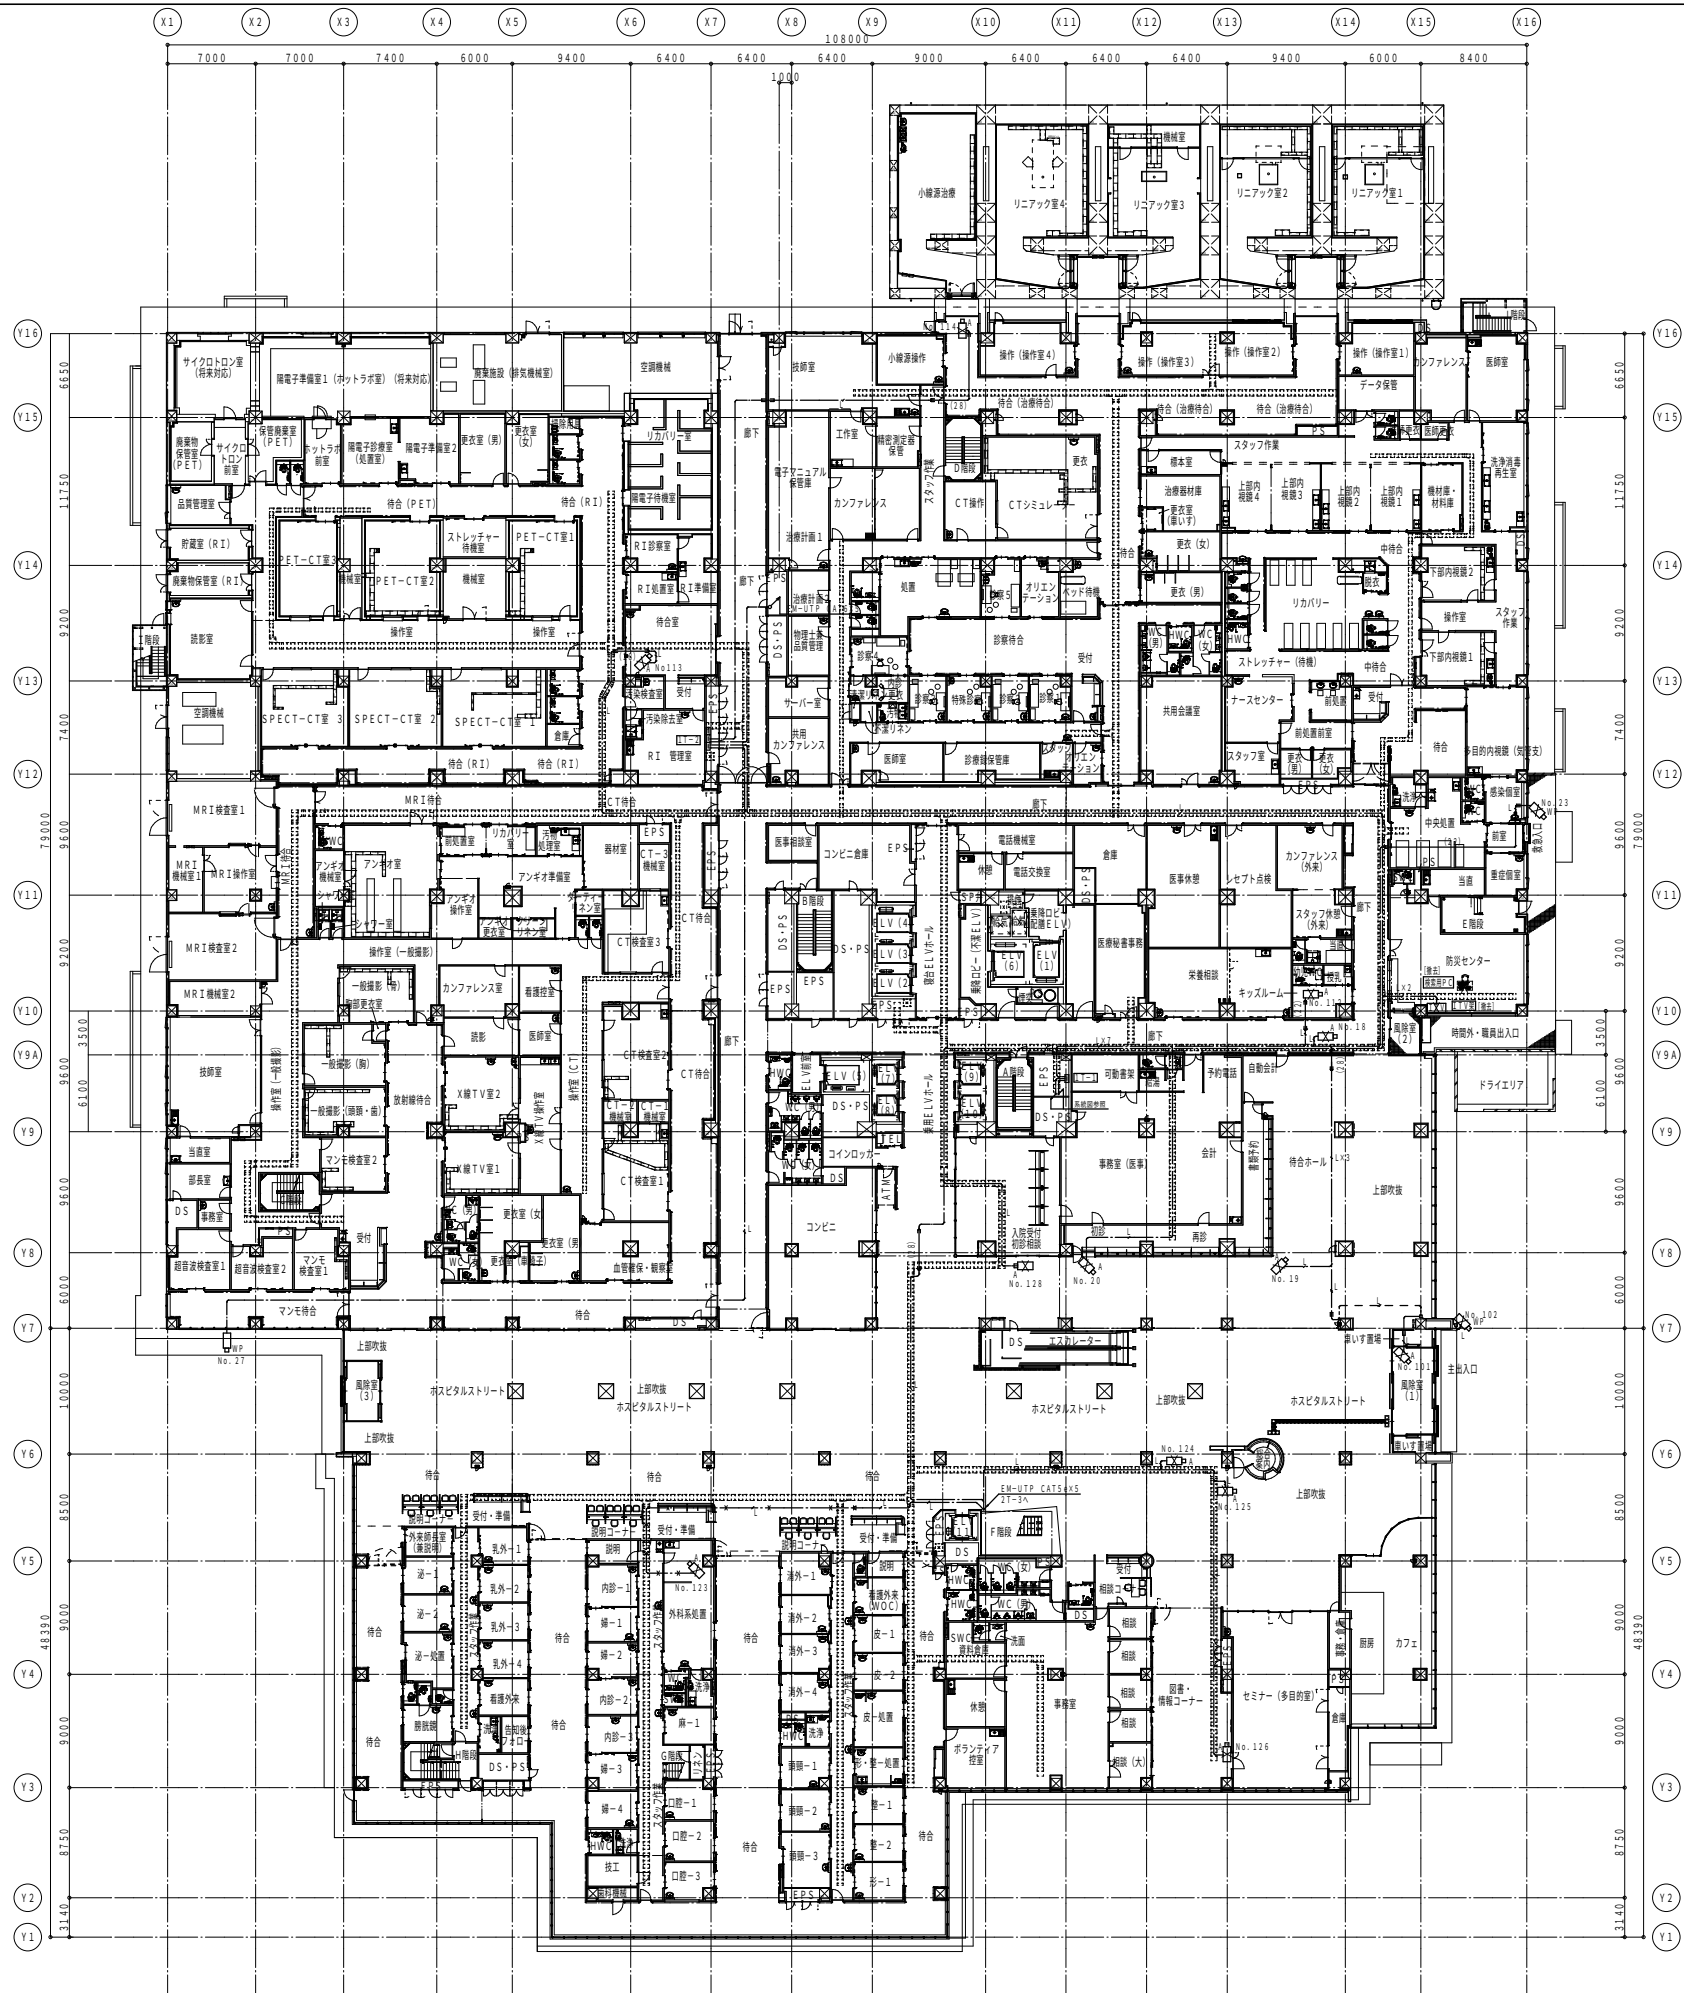


地方独立行政法人 埼玉県立病院機構 本部				本部長 管理幹 山口 岩波	主 幹 藤村	主 査 ○	担 当 中村	一級建築士事務所 晃 設 備 設 計 事 務 所			設計	製図	照合	縮 尺 A1:1/300 A3:1/600 設計年月日 R.7.12.26	工事名称 25がんセンター本館棟 監視カメラ設備改修工事 図面名称 監視カメラ設備（セキュリティ） 改修前 1階平面図	図面番号 E-30
----------------------------	--	--	--	------------------	-----------	----------	-----------	-----------------------------	--	--	----	----	----	--	--	--------------

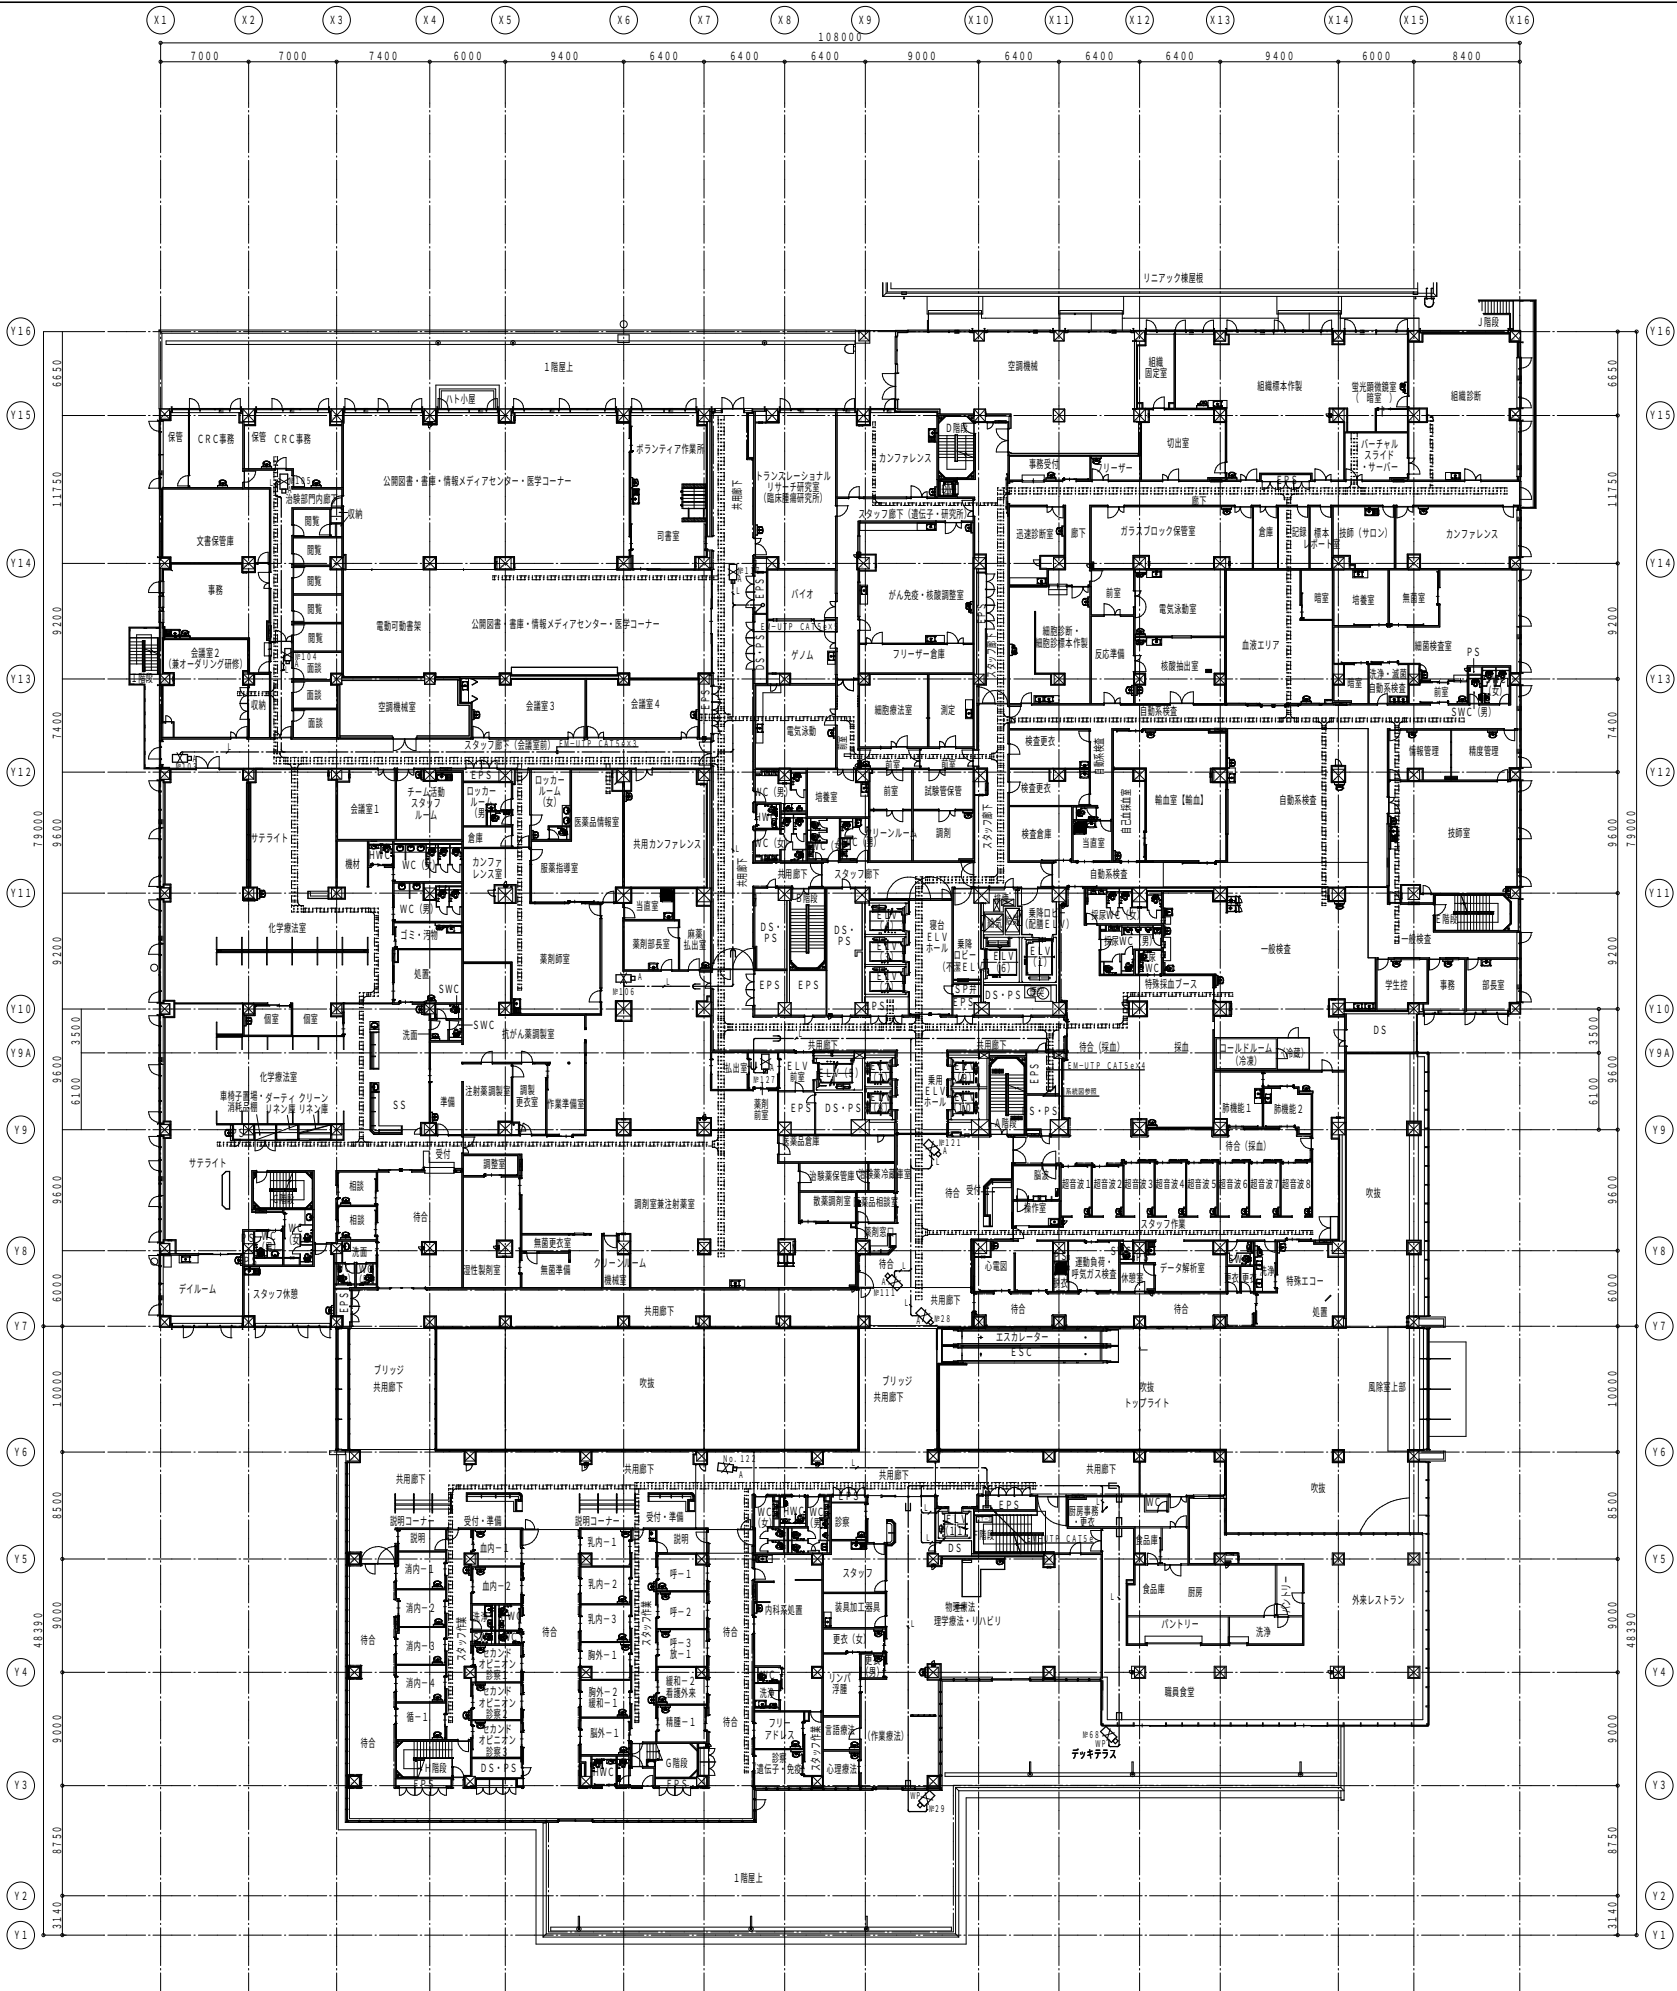

地方独立行政法人 埼玉県立病院機構 本部				本部長 管理幹 山口 岩波	主 幹 藤村	主 査 ○	担 当 中村	一級建築士事務所 晃 設 備 設 計 事 務 所			設計	製図	照合	縮 尺 A1:1/300 A3:1/600 設計年月日 R7.12.26	工事名称 25がんセンター本館棟 監視カメラ設備改修工事 図面名称 監視カメラ設備（セキュリティ） 改修前 2階平面図	図面番号 E-31
----------------------------	--	--	--	------------------	-----------	----------	-----------	-----------------------------	--	--	----	----	----	---	--	--------------

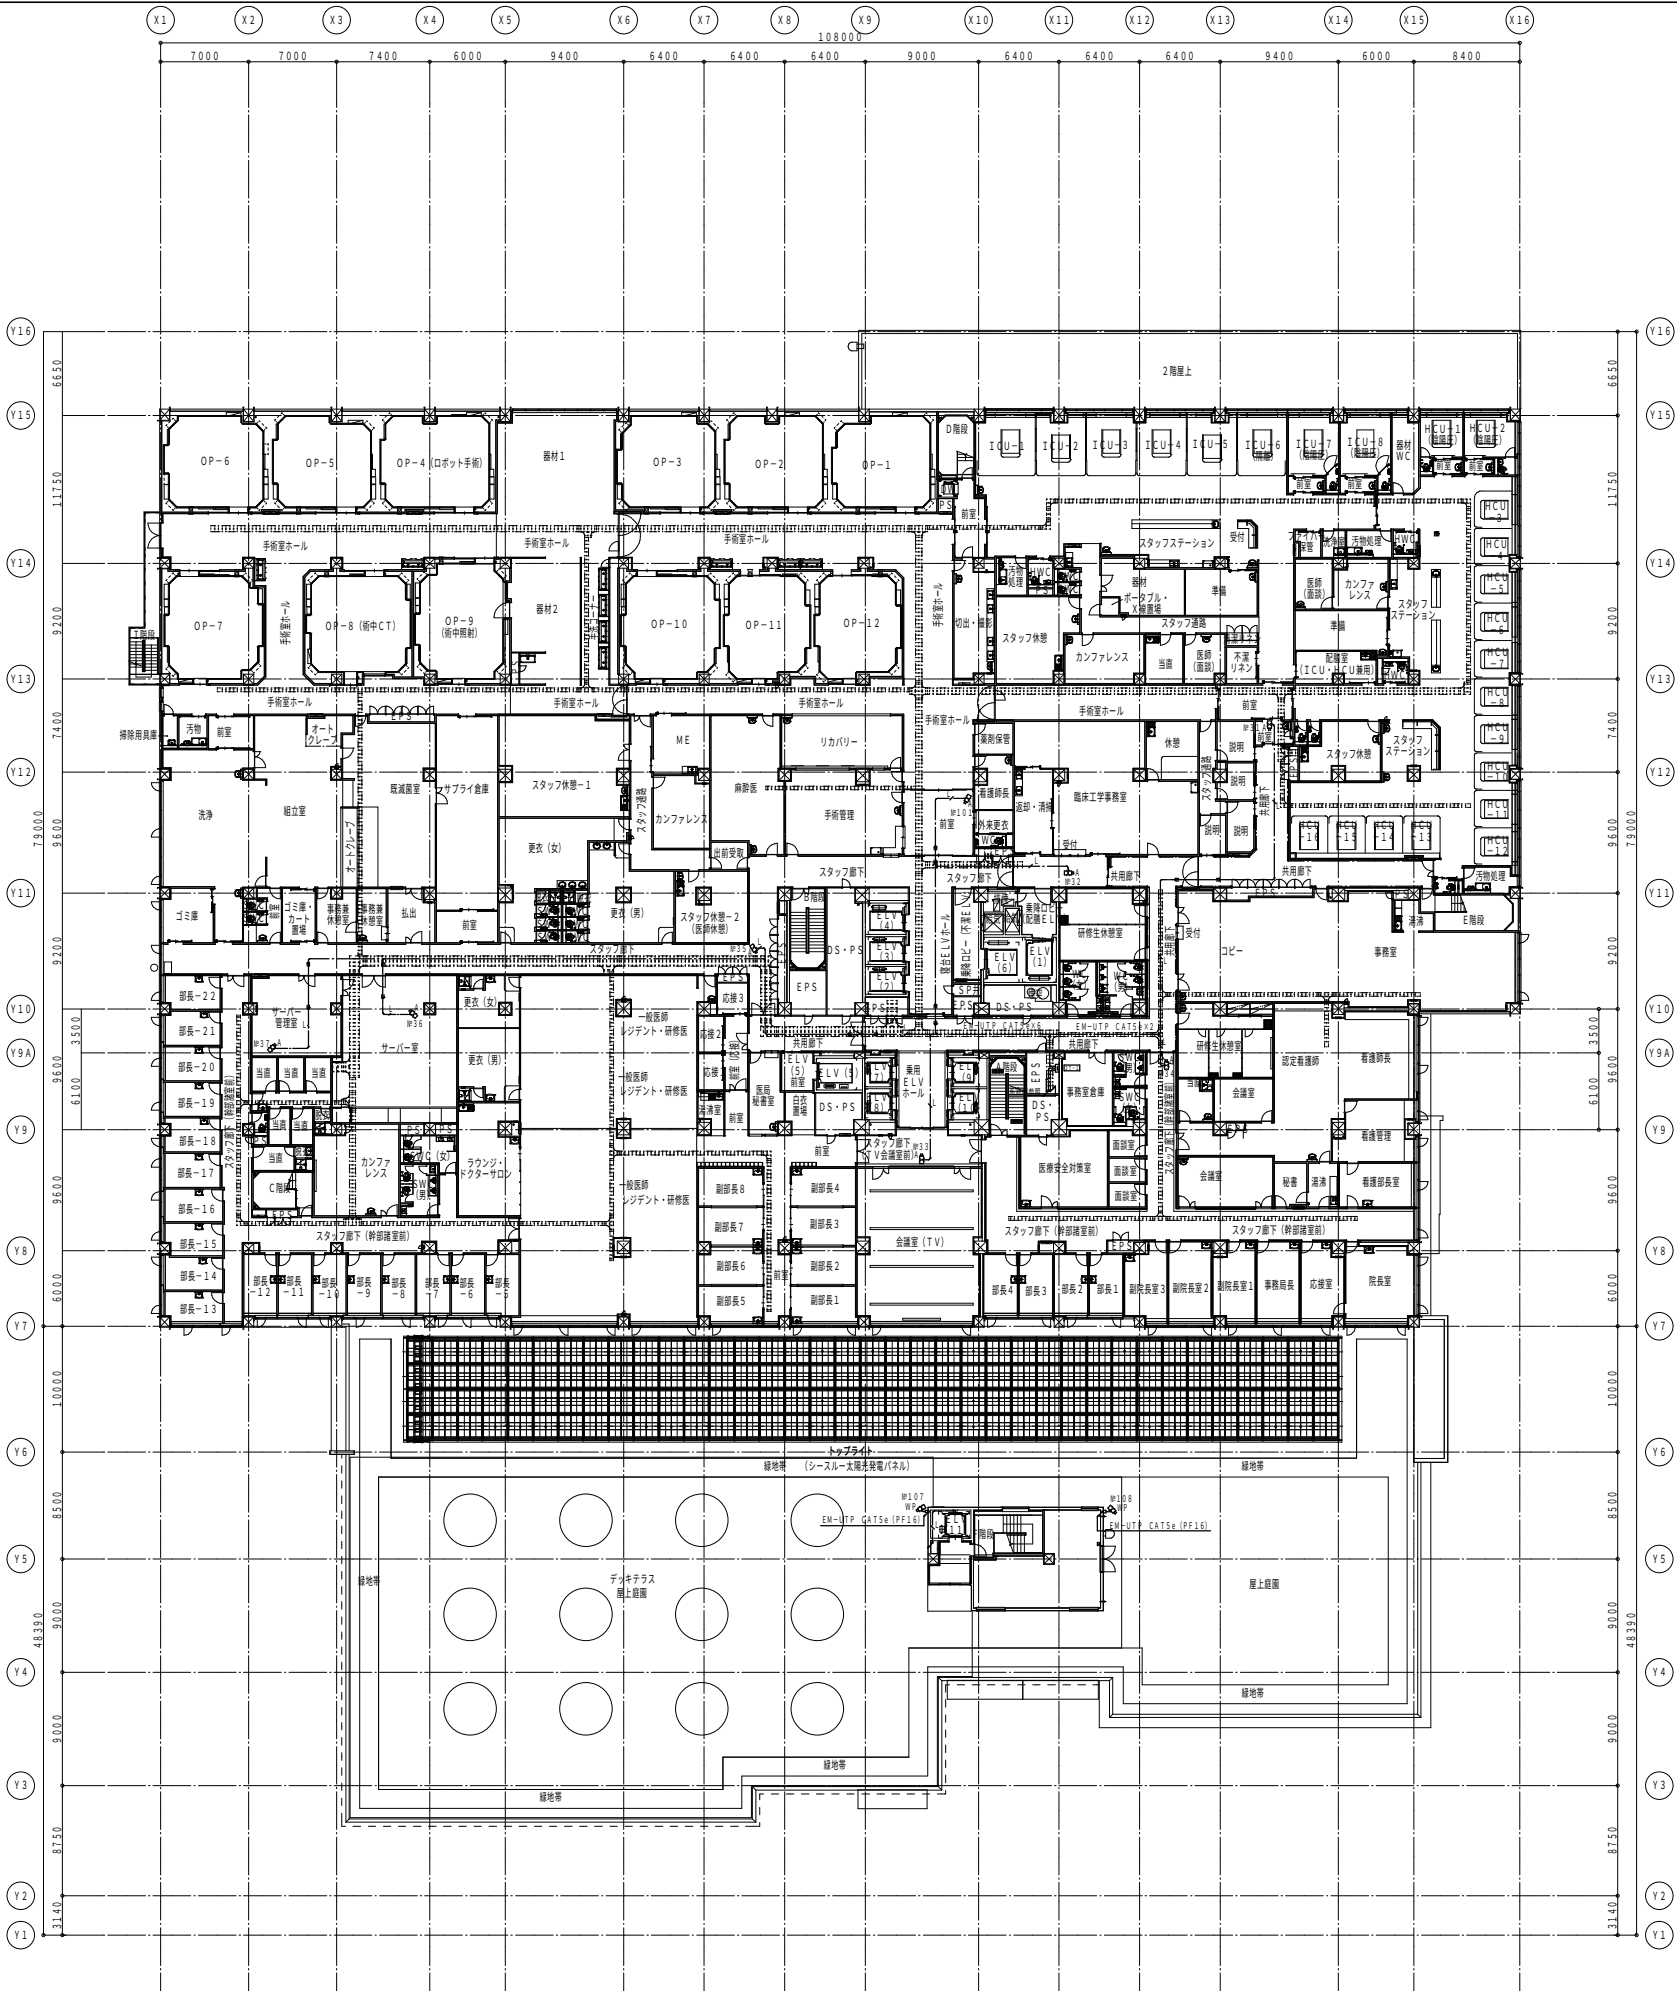

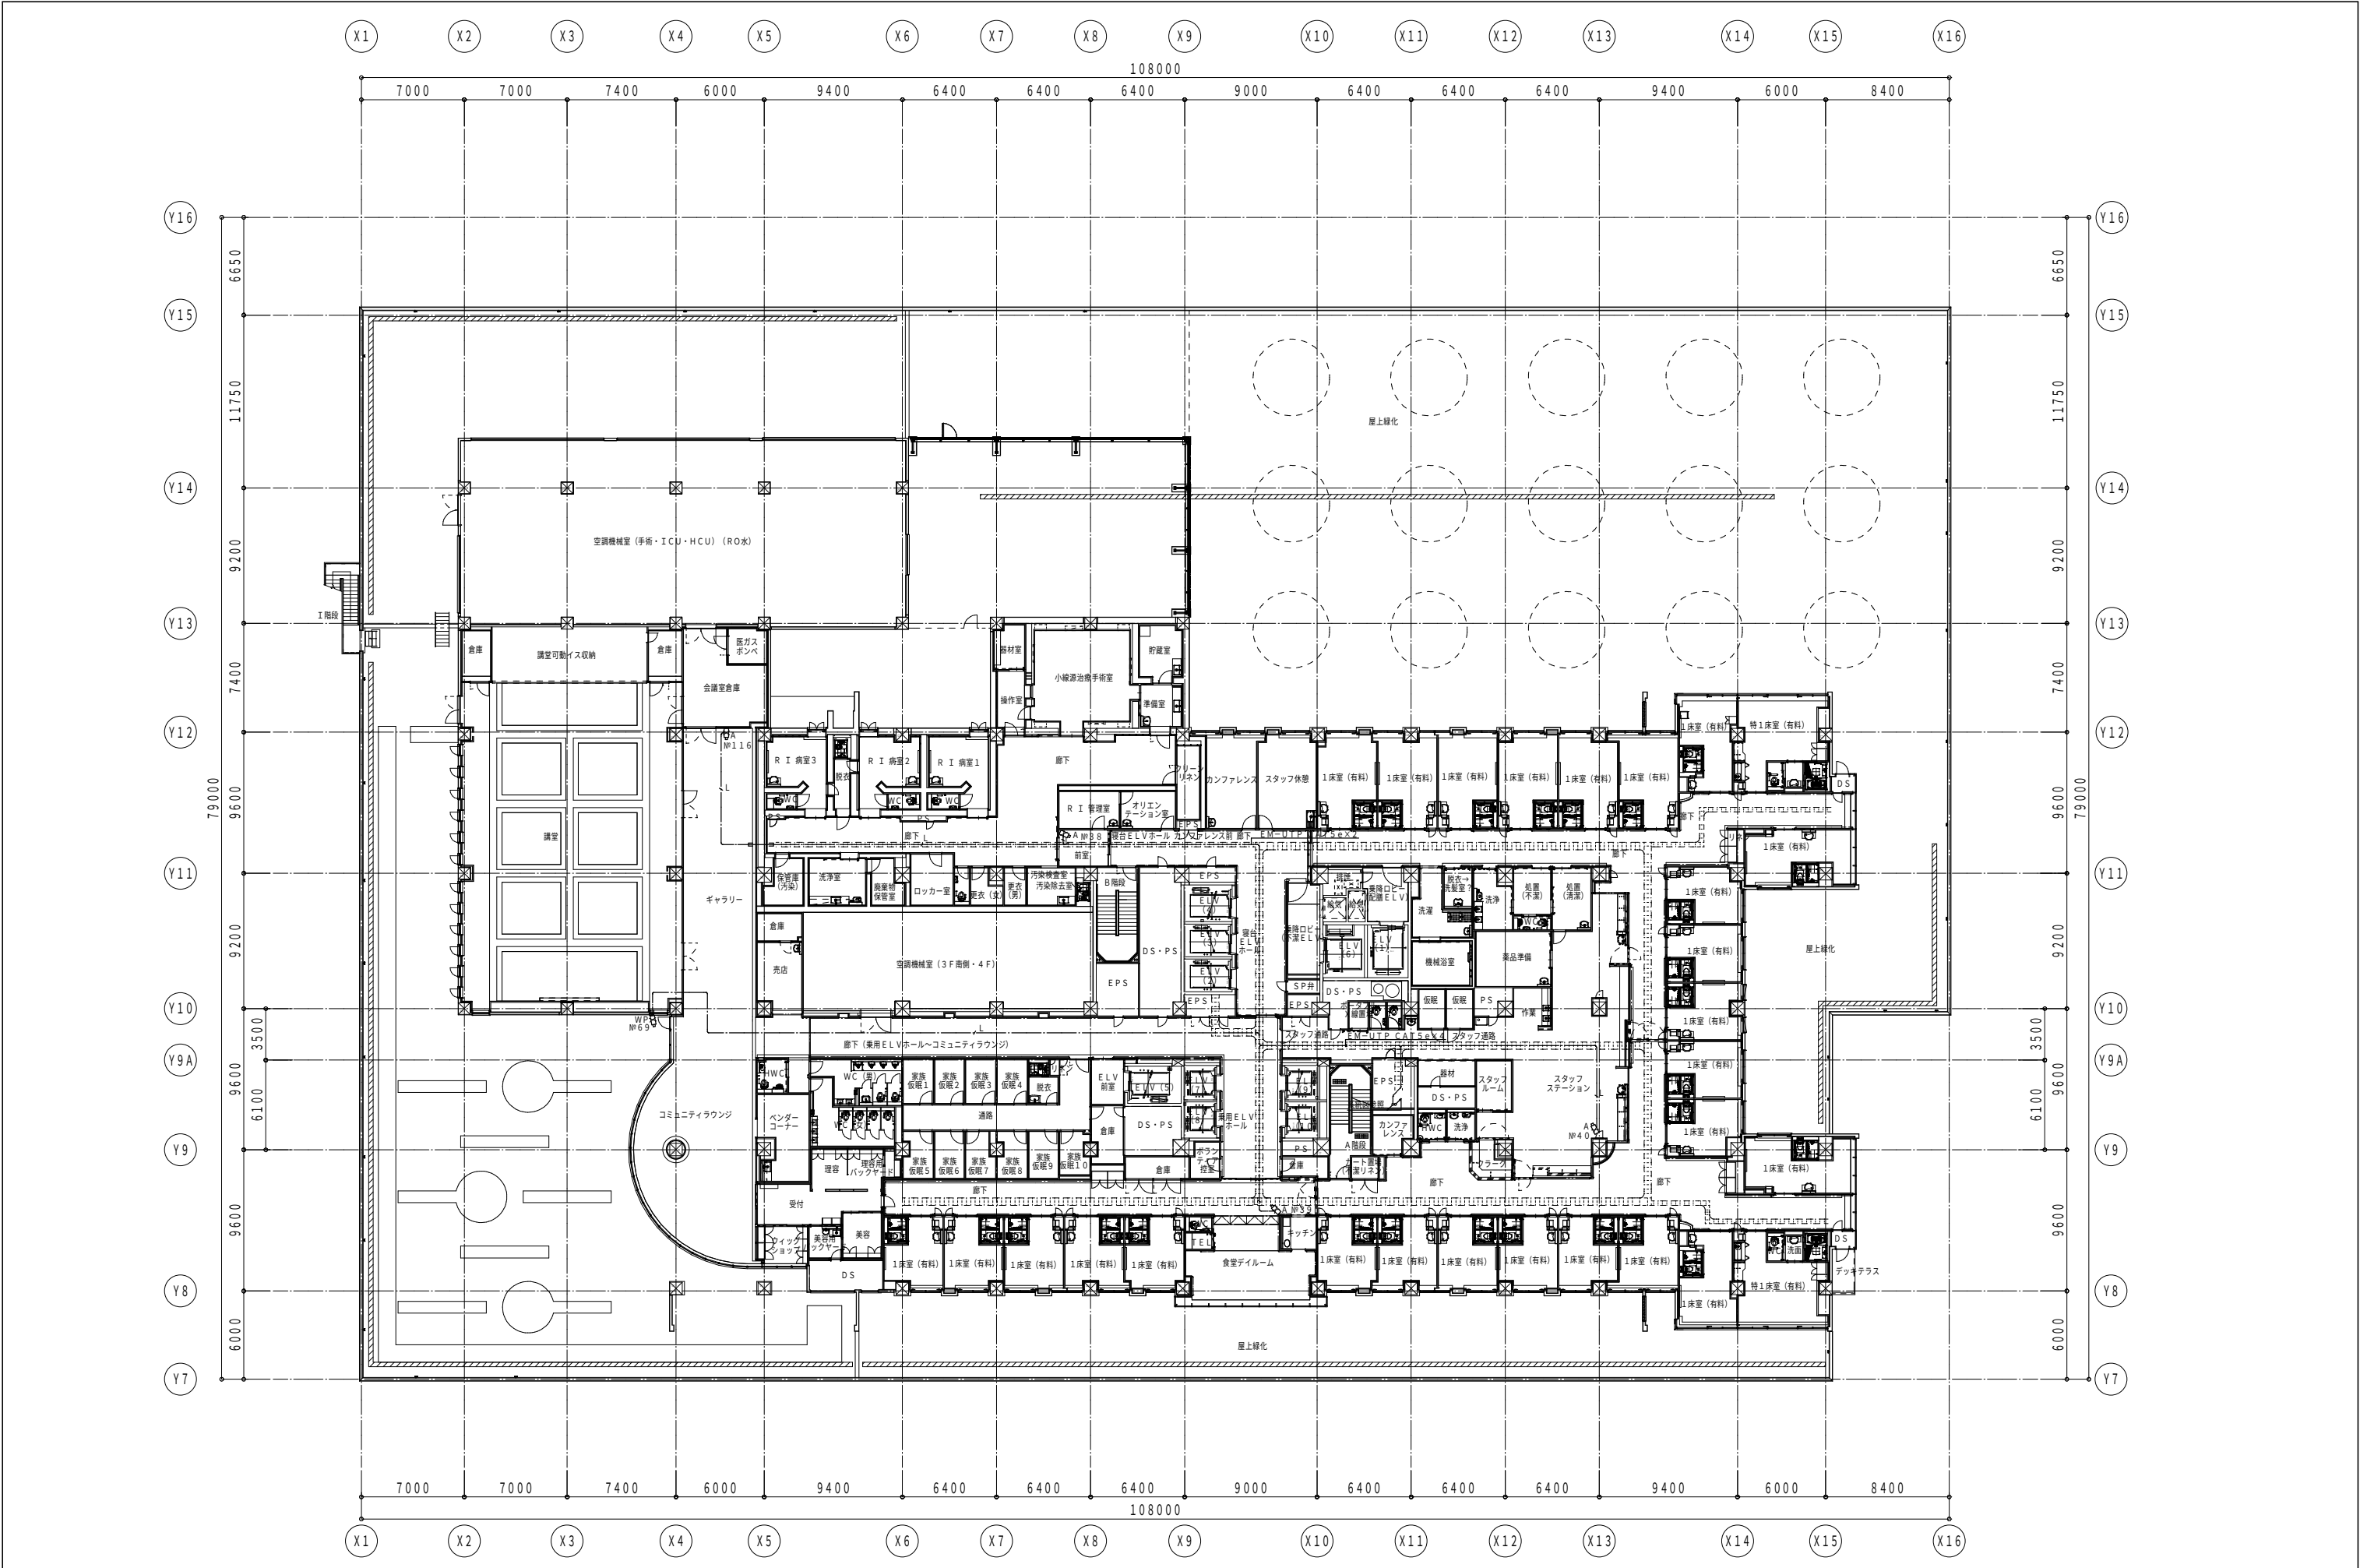

地方独立行政法人 埼玉県立病院機構 本				第一級建築士事務所 晃設備設計事務所				縮尺 A1:1/200 A3:1/400 設計年月日 R7.12.26				工事名称 25がんセンター本館棟 監視カメラ設備改修工事 図面名称 監視カメラ設備（セキュリティ）改修前 4階平面図				図面番号 E-33	
本部長 管理幹 主幹 主査 担当				山口 岩波 藤村 ○ 中村				設計 製図 照合									

