


埼玉県立がんセンター  
〈病院棟〉

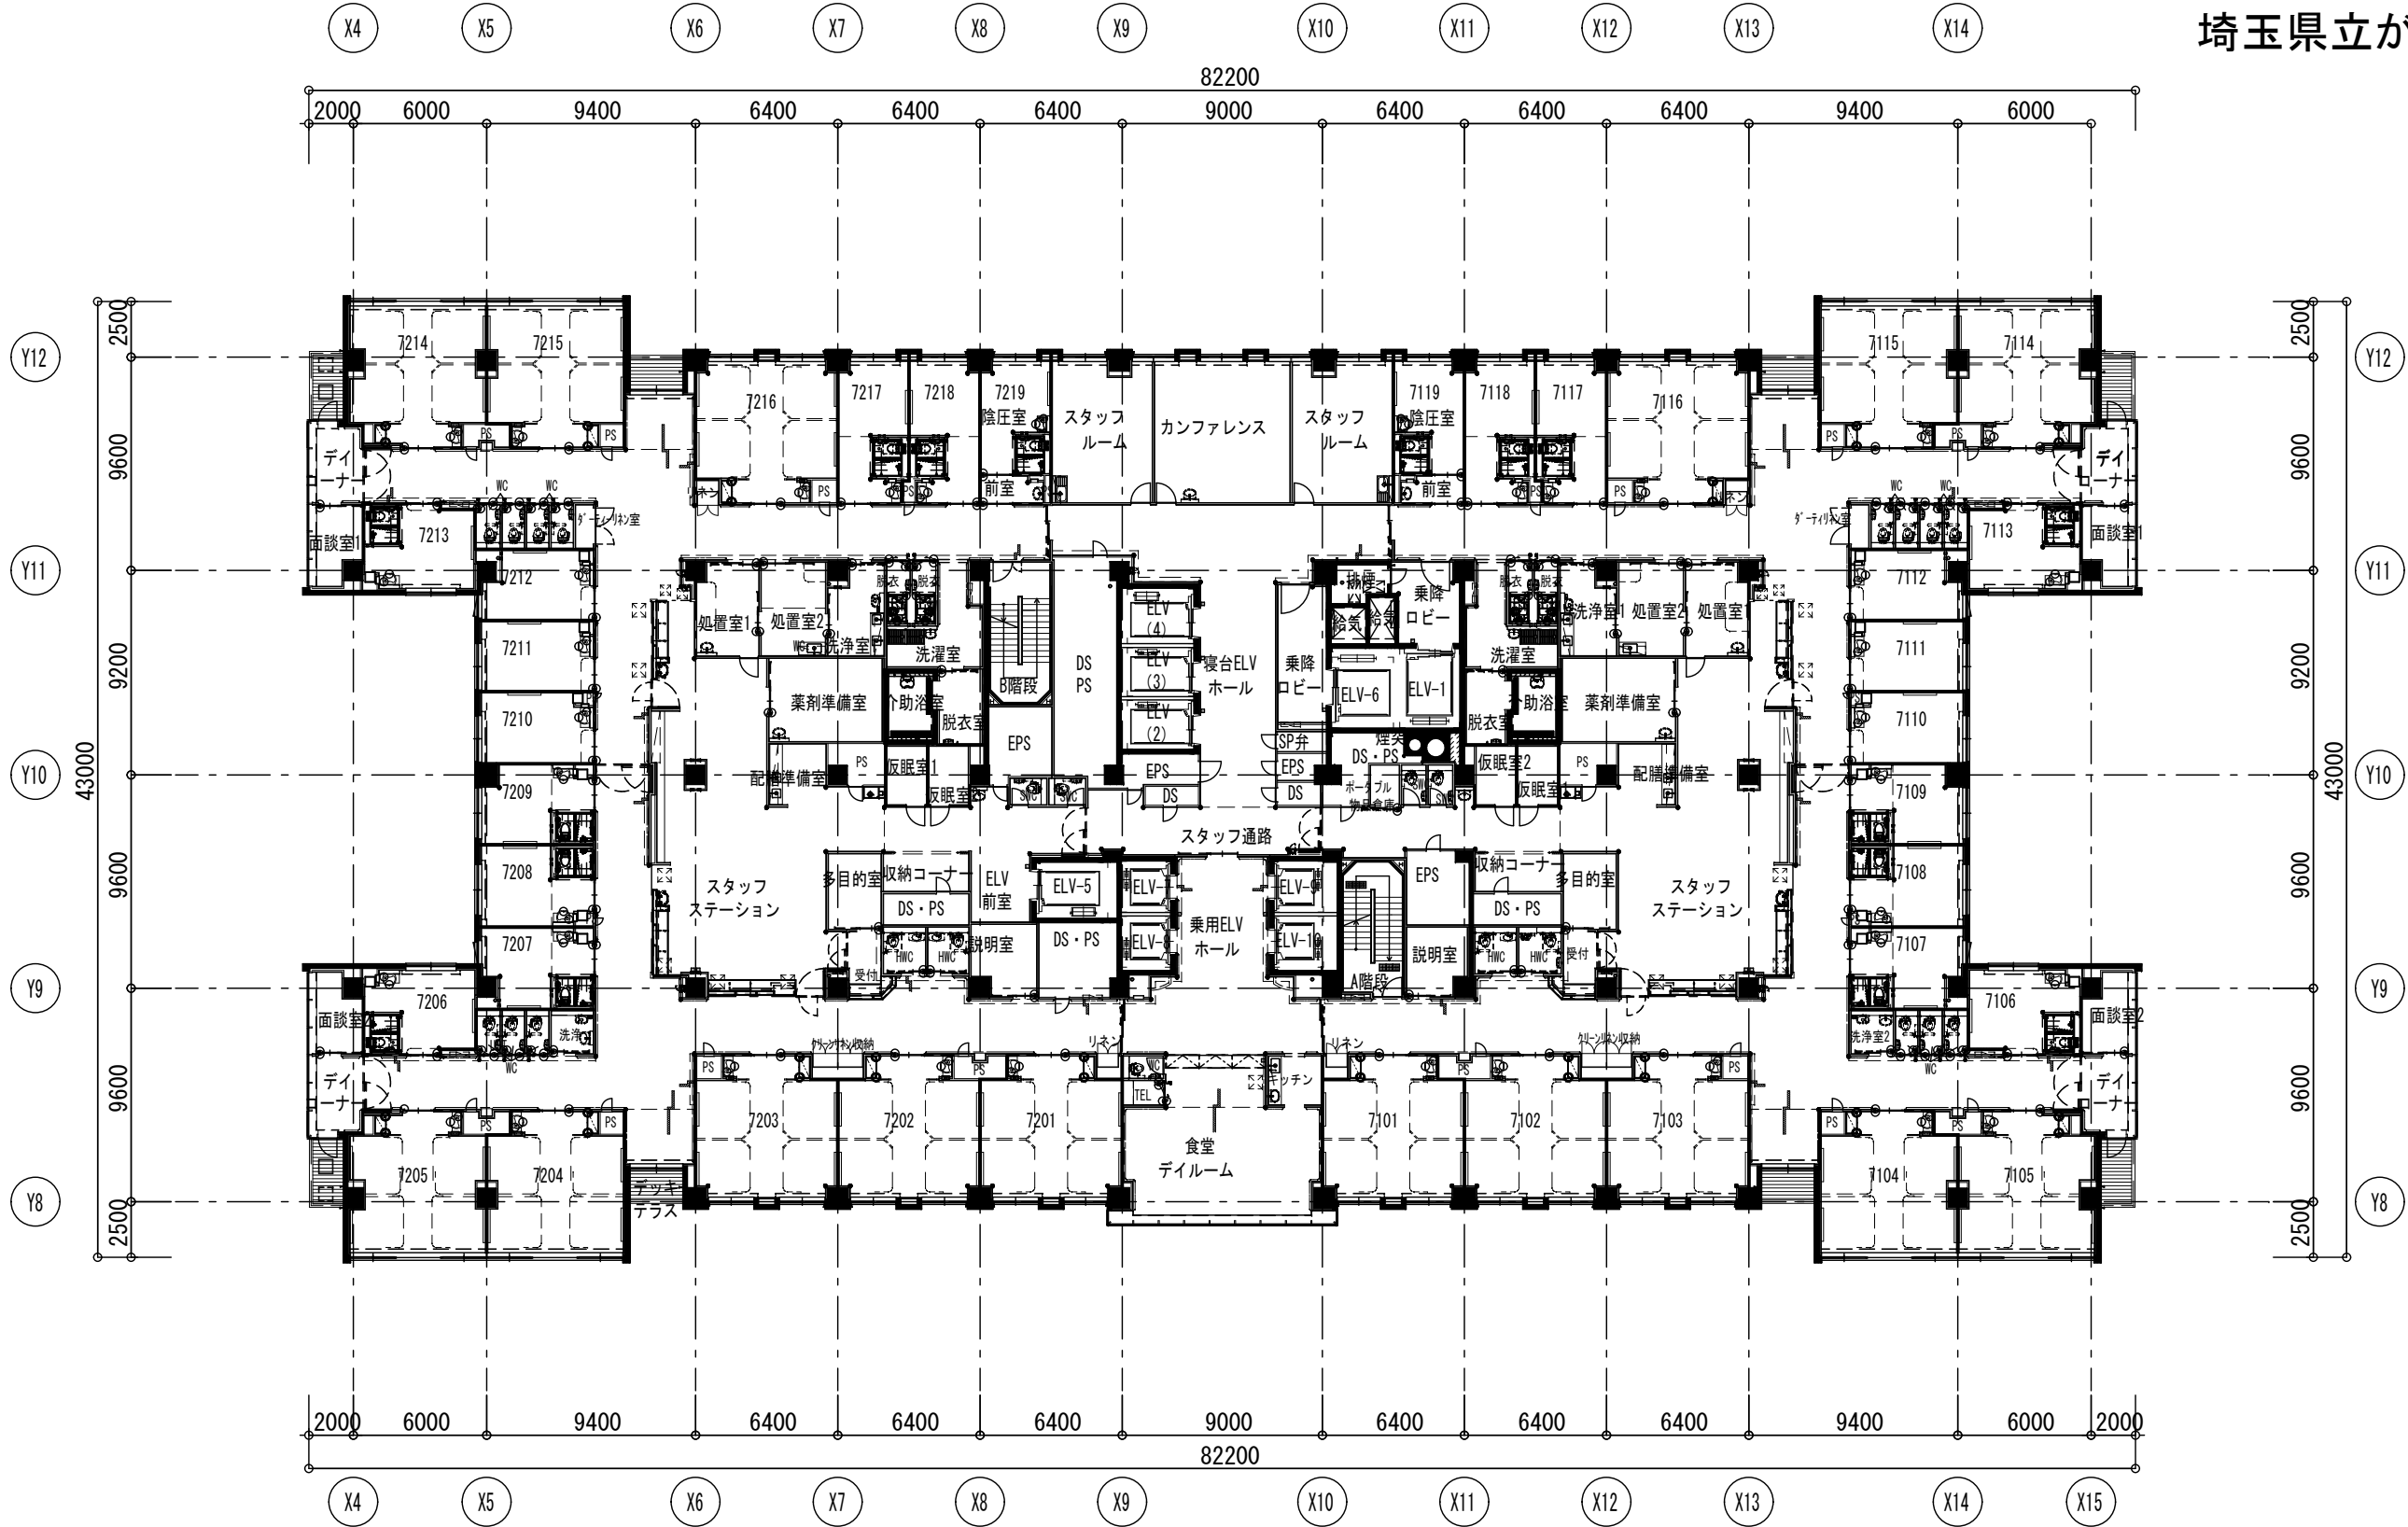

7階 平面図