

2 4 がんセンター研究棟防水ほか改修工事

図面リスト

図面番号	縮尺（A1・A3）	図面名称	図面番号	縮尺（A1・A3）	図面名称
A－00	－	表紙・図面リスト	A－09	1/100・1/200	1 階防水改修平面図
A－01	－	特記仕様書（改修その 1）	A－10	1/100・1/200	3 階防水改修平面図
A－02	－	特記仕様書（改修その 2）	A－11	1/100・1/200	4 階防水改修平面図
A－03	－	特記仕様書（改修その 3）	A－12	1/100・1/200	5 階防水改修平面図
A－04	－	特記仕様書（改修その 4）	A－13	1/100・1/200	6 階防水改修平面図
A－05	－	案内図・配置図・仮設計画図（参考図）	A－14	1/100・1/200	5 階天井伏図
A－06	1/200・1/400	各階平面図・仮設計画図 1（参考図）	A－15	1/100・1/200	立面図 1
A－07	1/200・1/400	各階平面図・仮設計画図 2（参考図）	A－16	1/100・1/200	立面図 2
A－08	1/100・1/200	地下 1 階改修平面図	A－17	1/100・1/200	矩計図

図面番号	工事名称	図面名称	作図年月日	地方独立行政法人 埼玉県立病院機構	本 部 長	管 理 幹	主 幹	主 査	主 査	担 当
A－00	2 4 がんセンター研究棟防水ほか改修工事	表紙・図面リスト		 本部						

工 事 名		2 4 がんセンター 研究棟防水ほか改修工事		章 項 目		特 記 事 項		17 技能士		[1. 6. 2] [1. 3. 3]		仮設間仕切りに設ける仮設扉の材質等	
I 工事概要				1 一般共通事項		① 適用基準等		工事種別		適用 技 能 士		材 質	
1. 工事場所		北足立郡伊奈町小室818				② 条件明示事項		仮設工事		とび作業		仕 上 げ	
2. 敷地面積		67,171.37㎡				3 工事実績情報の登録		防水改修工事		とび防水工事作業		※合板張り程度	
3. 工事種目 (建物概要)		研究棟 鉄筋コンクリート造 地上7階・地下1階 延床面積 7,107.00㎡				4 適用区分		外壁改修工事		とび防水工事作業		※無し	
						5 別契約の関連工事		内装改修工事		とび防水工事作業		※図示	
						6 施工に注意を要する区域等		塗装改修工事		とび防水工事作業		か 所	
						7 工事の記録		耐震改修工事		とび防水工事作業		・ 有 り	
						8 電気保安技術者		その他		とび防水工事作業		・ 無 し	
4. 工事内容		防水改修工事 研究棟地下1階屋根、研究棟3階～6階バルコニー 研究棟6階ベランダ				9 施工条件				とび防水工事作業		・ 充 填 材	
						10 施工中の安全確保				とび防水工事作業		・ 有 り	
						11 環境保全等				とび防水工事作業		・ 有 り	
						12 発生材の処理等				とび防水工事作業		・ 有 り	
5. 工 期		契約工期 契 約 日から令和7年2月28日まで 主任技術者又は監理技術者の専任を要しない期間 現場施工に着手するまで 現場代理人の現場への常駐を要しない期間 現場施工に着手するまで 現場施工期間 契 約 日から令和7年2月28日まで ただし、仮設工事等は施設との協議による				13 県産品の使用				とび防水工事作業		・ 有 り	
6. 工事範囲		※「3. 工事種目」すべてを工事範囲とする。 ※「3. 工事種目」のうち各工事項目における工事範囲は下記表のとおりとする。 ただし、他の工事種目は全て、今回工事範囲とする。				14 環境への配慮				とび防水工事作業		・ 有 り	
						15 材料の品質等				とび防水工事作業		・ 有 り	
						16 石綿含有建材の調査				とび防水工事作業		・ 有 り	
						17 仮設工事				とび防水工事作業		・ 有 り	
						18 化学物質の濃度測定				とび防水工事作業		・ 有 り	
						19 中間検査				とび防水工事作業		・ 有 り	
						20 完成図等				とび防水工事作業		・ 有 り	
						21 保証書				とび防水工事作業		・ 有 り	
						22 その他				とび防水工事作業		・ 有 り	
						23 仮設間仕切り				とび防水工事作業		・ 有 り	
						24 仮設間仕切り				とび防水工事作業		・ 有 り	
						161 仮設間仕切り							

[illegible]

18

特殊機能床材

・帯電防止床シート
種類（ ） 性能（ ） 厚さ(mm)（ ）
・帯電防止床タイル
種類（ ） 性能（ ） 寸法(mm)（ × ） 厚さ(mm)（ ）
・視覚障害者用床タイル
視覚障害者誘導用ブロック等の突起の形状・寸法及びその配列はJIS T 9251Iによる。
種類（ ） 形状（ ）
・耐動荷重性床シート
種類（ ） 厚さ(mm)（ ）
・防滑性床シート
種類（ ） 厚さ(mm)（ ）
・防滑性床タイル
種類（ ） 寸法(mm)（ × ） 厚さ(mm)（ ）

[6. 8. 2]

19

ビニル幅木

材質の種類 ○軟質 ・硬質 ・床シート巻上げ(端部の処理は図示による)
高さ(mm) ※60 ・75 ○100
厚さ(mm) ※1.5以上

[6. 8. 2]

20

ゴム床タイル

種類 ・単層品 ・積層品
色柄（ ）
厚さ(mm) ・3.0 ・4.5 ・6.0 ・9.0
寸法(mm)（ ）×（ ）

[6. 8. 2]

21

カーペット敷き

○織じゅうたん

[6. 9. 2、3][表6. 9. 1]

繰り方

バイル形状

・ウィルトンカーペット

・ダブルフェースカーペット

・アキスミンスターカーペット

・カットパイル

・ループパイル

・カット/ループパイル

色柄 ※模様のない無地
パイル糸の繊維種等 ※無地の織りじゅうたんの種類（ ・A種 ・B種 ・C種）
帯電性 ※適用しない
織じゅうたんの接合方法 ※ヒトボン工法 ・つづり縫い
下敷き材 ※反毛フェルト（JIS L 3204）の第2種2号 呼び厚さ 8mm

・タフテッドカーベット

バイル形状	バイル長さ(mm)	工法	帯電性	備考
・カットパイル	・5～7	・全面接着工法	・適用する	
・ループパイル	・4～6	・ゲリッパ工法	・適用しない	
・カット、ループ併用				

下敷き材(グリッター工法の場合)
※反毛フェルト（JIS L 3204）の第2種2号 呼び厚さ 8mm
タフテッドカーベット用接着剤のホルムアルデヒド放散量 ※F☆☆☆☆

・タイルカーベット

バイル形状	種別	施工箇所	寸法	総厚さ(mm)	備考
※ループパイル	・第一種 ・第二種		※500× 500	※6 .	
・カットパイル	・第一種 ・第二種		※500× 500	※6. 5	
・カット、ループ併用	・第一種 ・第二種		※500× 500	※6. 5	

タイルカーベットの敷き方 平場 ※市松敷き ・模様流し ・
階段部分 ※模様流し ・市松敷き ・
見切り、押え金物
材質（ ） 種類（ ） 形状等（※図示 ）

22

合成樹脂塗床

[6. 10. 2、3]

種別

施工箇所

工法

仕上げの種類

・厚膜型塗床材
(弾性ポリウレタン系塗床)

・厚膜型塗床材
(エポキシ樹脂系塗床)

・薄膜型塗床材
(エポキシ樹脂系塗床)

・珪酸樹脂塗床
(防塵塗料塗り)

・平滑仕上げ
・防滑仕上げ

・平滑仕上げ
・防滑仕上げ
・樹脂めっき工法

※平滑仕上げ

※製造所の指定による

表面仕上げ ※平滑
溶剤 ※水性

塗床材のホルムアルデヒド放散量 ※F☆☆☆☆

23

フローリング張り

[6. 11. 2～6]

フローリングのホルムアルデヒドの放散量等
※改修標準仕様書6. 11. 2. (2)による
各工法に使用する接着剤のホルムアルデヒドの放散量 ※F☆☆☆☆
単層フローリング（フローリングボード1等）
工法
・釘止め工法（ ・根太張り ・直張り） ・接着工法
樹種
間伐材等の適用 ・する ・しない
単層フローリング（フローリングブロック1等）
樹種
厚さ(mm)
大きさ
間伐材等の適用 ・する ・しない
複合フローリング
工法
樹種
種別
間伐材等の適用 ・する ・しない
接着工法の場合の不陸緩和材 ※合成樹脂発泡シート
・現場塗装仕上げ ※ウレタン樹脂ワニス塗り
・オイルステインの上、ワックス塗り
・生地のままワックス塗り

※F☆☆☆☆

24

畳敷き

[6. 12. 2]

種別 ・A種 ・B種 ・C種 ・D種（畳床： ・KT-I ・KT-II ・KT-III ・KT-K ・KT-N）
下地の種類
・標準仕様書 表12. 6. 1Iによる床組
・ポリスチレンフォーム床下地（ノンフロロ ）

畳表及び畳床はホルムアルデヒド、アセトアルデヒド及びビスチレンを発生しないか、
発色が極めて少ない材料を使用したものとする。
衝撃緩和型畳（畳表： ・C1 ・C2 ）

[6. 12. 2]

25

せっこうボード
その他のボード張り

[6. 13. 2、3]

MDF及びパーティクルボードのホルムアルデヒド放散量
※F☆☆☆☆
合板のホルムアルデヒド放散量
※改修標準仕様書6. 13. 2(2)(f)の(a)～(d)のいずれか
・
接着剤のホルムアルデヒド放散量 ※F☆☆☆☆

※F☆☆☆☆

木質系セメント板

種別	厚さ(mm)、規格等
・硬質(HW)	・15 ・20 ・25
・中質(MW)	・15 ・20 ・25
・普通(NW)	・15 ・20 ・25

木片セメント板

種別	厚さ(mm)、規格等
・硬質(HF)	・12 ・15 ・18 ・21
・普通(NF)	・30

繊維強化セメント板

種別	厚さ(mm)、規格等
・けい酸カルシウム板	普通ボード0. 8FKタイプ2（無石棉）・6 ・8
・化粧けい酸カルシウム板	普通ボード0. 8FKタイプ2（無石棉）・6 ・8

表面への化粧張りの加工 ・アクリル樹脂系焼付け

火山区ガラス質複合板

種別	厚さ(mm)、規格等
・火山性ガラス質複合板	・図示による

繊維板

種別	厚さ(mm)、規格等
ハードボード（素地） スタンダードボード（無処理）	・素地ハードボード（未研磨板(RN)・研磨板(RS)) ・内装用化粧ハードボード(D1) 厚さ ・2. 5 ・3. 5 ・5 ・7
テンボードボード（処理）	・素地ハードボード（未研磨板(RN)・研磨板(RS)) ・外装用化粧ハードボード(DE) 厚さ ・2. 5 ・3. 5 ・5 ・7 厚さ ・3 ・7 ・9 ・12
・メディアームデンシティ ファイバーボード(MDF)	A級（ ・天井仕上げ ・内装仕上げ ） ・9 ・12 ・15 ・18

パーティクルボード

種別	厚さ(mm)、規格等
・単板張りパーティクルボード	・無研磨板(VN) ・研磨板(VS) ・10 ・12 ・15 ・18
・化粧パーティクルボード	・単板パーティクル(DV) ・フラッシュパーティクル(DO) ・塗装(DC) ・10（難燃） ・12（難燃）

吸音材料

種別	厚さ(mm)、規格等
・ロックウール化粧吸音板(DR)	・フラットタイプ（ ・9(不燃) ・12(不燃) ） ・凹凸タイプ（ ・12(不燃) ・15(不燃) ） ・ロックウール吸音ボード1号 ・25 ・グラスウール吸音ボード32K ・25(ガラスクロス包) ・岩綿吸音板 ・12(不燃)

せっこうボード製品

種別	厚さ(mm)、規格等
○せっこうボード(GR)	○9. 5 (不燃) ・12. 5 (不燃) ・15 (不燃)
・不燃積層せっこうボード(GB-NC)	9. 5 (不燃) ・化粧有（トラバネチン模様）
・シーリングせっこうボード(GB-S)	12. 5 (※不燃 ・準不燃)
・強化せっこうボード(GB-F)	・12. 5 (不燃) ・15 (不燃)
・せっこうラスボード(GB-L)	9. 5
○化粧せっこうボード（GB-D）	・木目12. 5（不燃）幅 440mm 程度 模様（ ・柱目 ・板目）専用下地材有り ○ホカボ仕様 9. 5（準不燃）

合板

種別	厚さ(mm)、規格等
・普通合板	表面の樹種 生地、透明塗料塗り（※ラワン合板程度） 不透明塗料塗り（※なし合板程度） 板面の品質 厚さ(mm) ※図示による 防火処理 ・行う ・行わない
・天然化粧化粧合板	化粧板の樹種名 厚さ(mm) ※図示による 防火処理 ・行う ・行わない
・特殊加工化粧合板	化粧加工の方法 ・オーバーレイ ・プリント ・塗装 表面性能 厚さ(mm) ※図示による 防火処理 ・行う ・行わない

化粧板

・メラミン樹脂化粧板 JIS K 6903 による（※1. 2 ）
・ポリエステル樹脂化粧板

天井のボード類（ロックウール吸音板を除く）の重ね張りを行う場合 ※図示による
合板類の張付け ・A種 ・B種
せっこうボードの目地工法等
目地工法の種類 ※仕上による

突付け工法及び目隠し工法のエッジの種類
突付け工法のエッジの種類 ・ベベルエッジ ・スクエアエッジ
目隠し工法のエッジの種類 ・ベベルエッジ ・スクエアエッジ
化粧加工の方法（ ・オーバーレイ ・プリント ・塗装 ）

26

壁紙張り

[6. 14. 2、3]

施工箇所

紙

繊維

壁紙

アクリル

無機質その他

防火種別

備考

・

・

・

・

・

・

・不燃・準不燃・難燃

・

・

・

・

・

・

・不燃・準不燃・難燃

・

・

・

・

・

・

・不燃・準不燃・難燃

27

モルタル塗り

[6. 15. 3、5、6]

モルタル ・現場調合材料 ・既調合材料
既製目地材 ・設ける 施工箇所（ ） 形状（※図示 ）
床目地 ・設ける 目地割り ※2m程度(最大目地間隔3m程度) ・
種類 ※押し目地

・設けない
壁面の仕上げ厚又は全塗り厚が25mmを超える場合の地下処理 ※図示による

[6. 16. 2～4]

28

タイル張り

[6. 16. 2～4]

伸縮調整目地の位置
床タイル（※縦、横とも4 m以内ごと ・図示 ）
床タイル以外（ ・図示 ）



[6. 16. 2～4]

伸縮調整目地のシーリング材、目地寸法は改特記仕様書第3章による
試験張り ・行う（範囲、仕様等は図示による） ・行わない
見本張り ・行う（施工箇所） ・行わない
・セメントモルタルによるタイル（セラミックタイル）張り

タイルの形状・寸法等



施工箇所	種類	形状・寸法	再生材料の 適用	吸水率による区分 Ⅰ類Ⅱ類Ⅲ類Ⅳ類Ⅴ類Ⅵ類Ⅶ類Ⅷ類Ⅸ類Ⅹ類Ⅺ類Ⅻ類Ⅼ類Ⅽ類Ⅾ類Ⅿ類ⅰ類ⅱ類ⅲ類ⅴ類ⅵ類ⅶ類ⅷ類ⅸ類ⅹ類ⅺ類ⅻ類ⅼ類ⅽ類ⅾ類ⅿ類
------	----	-------	-------------	--

[illegible]

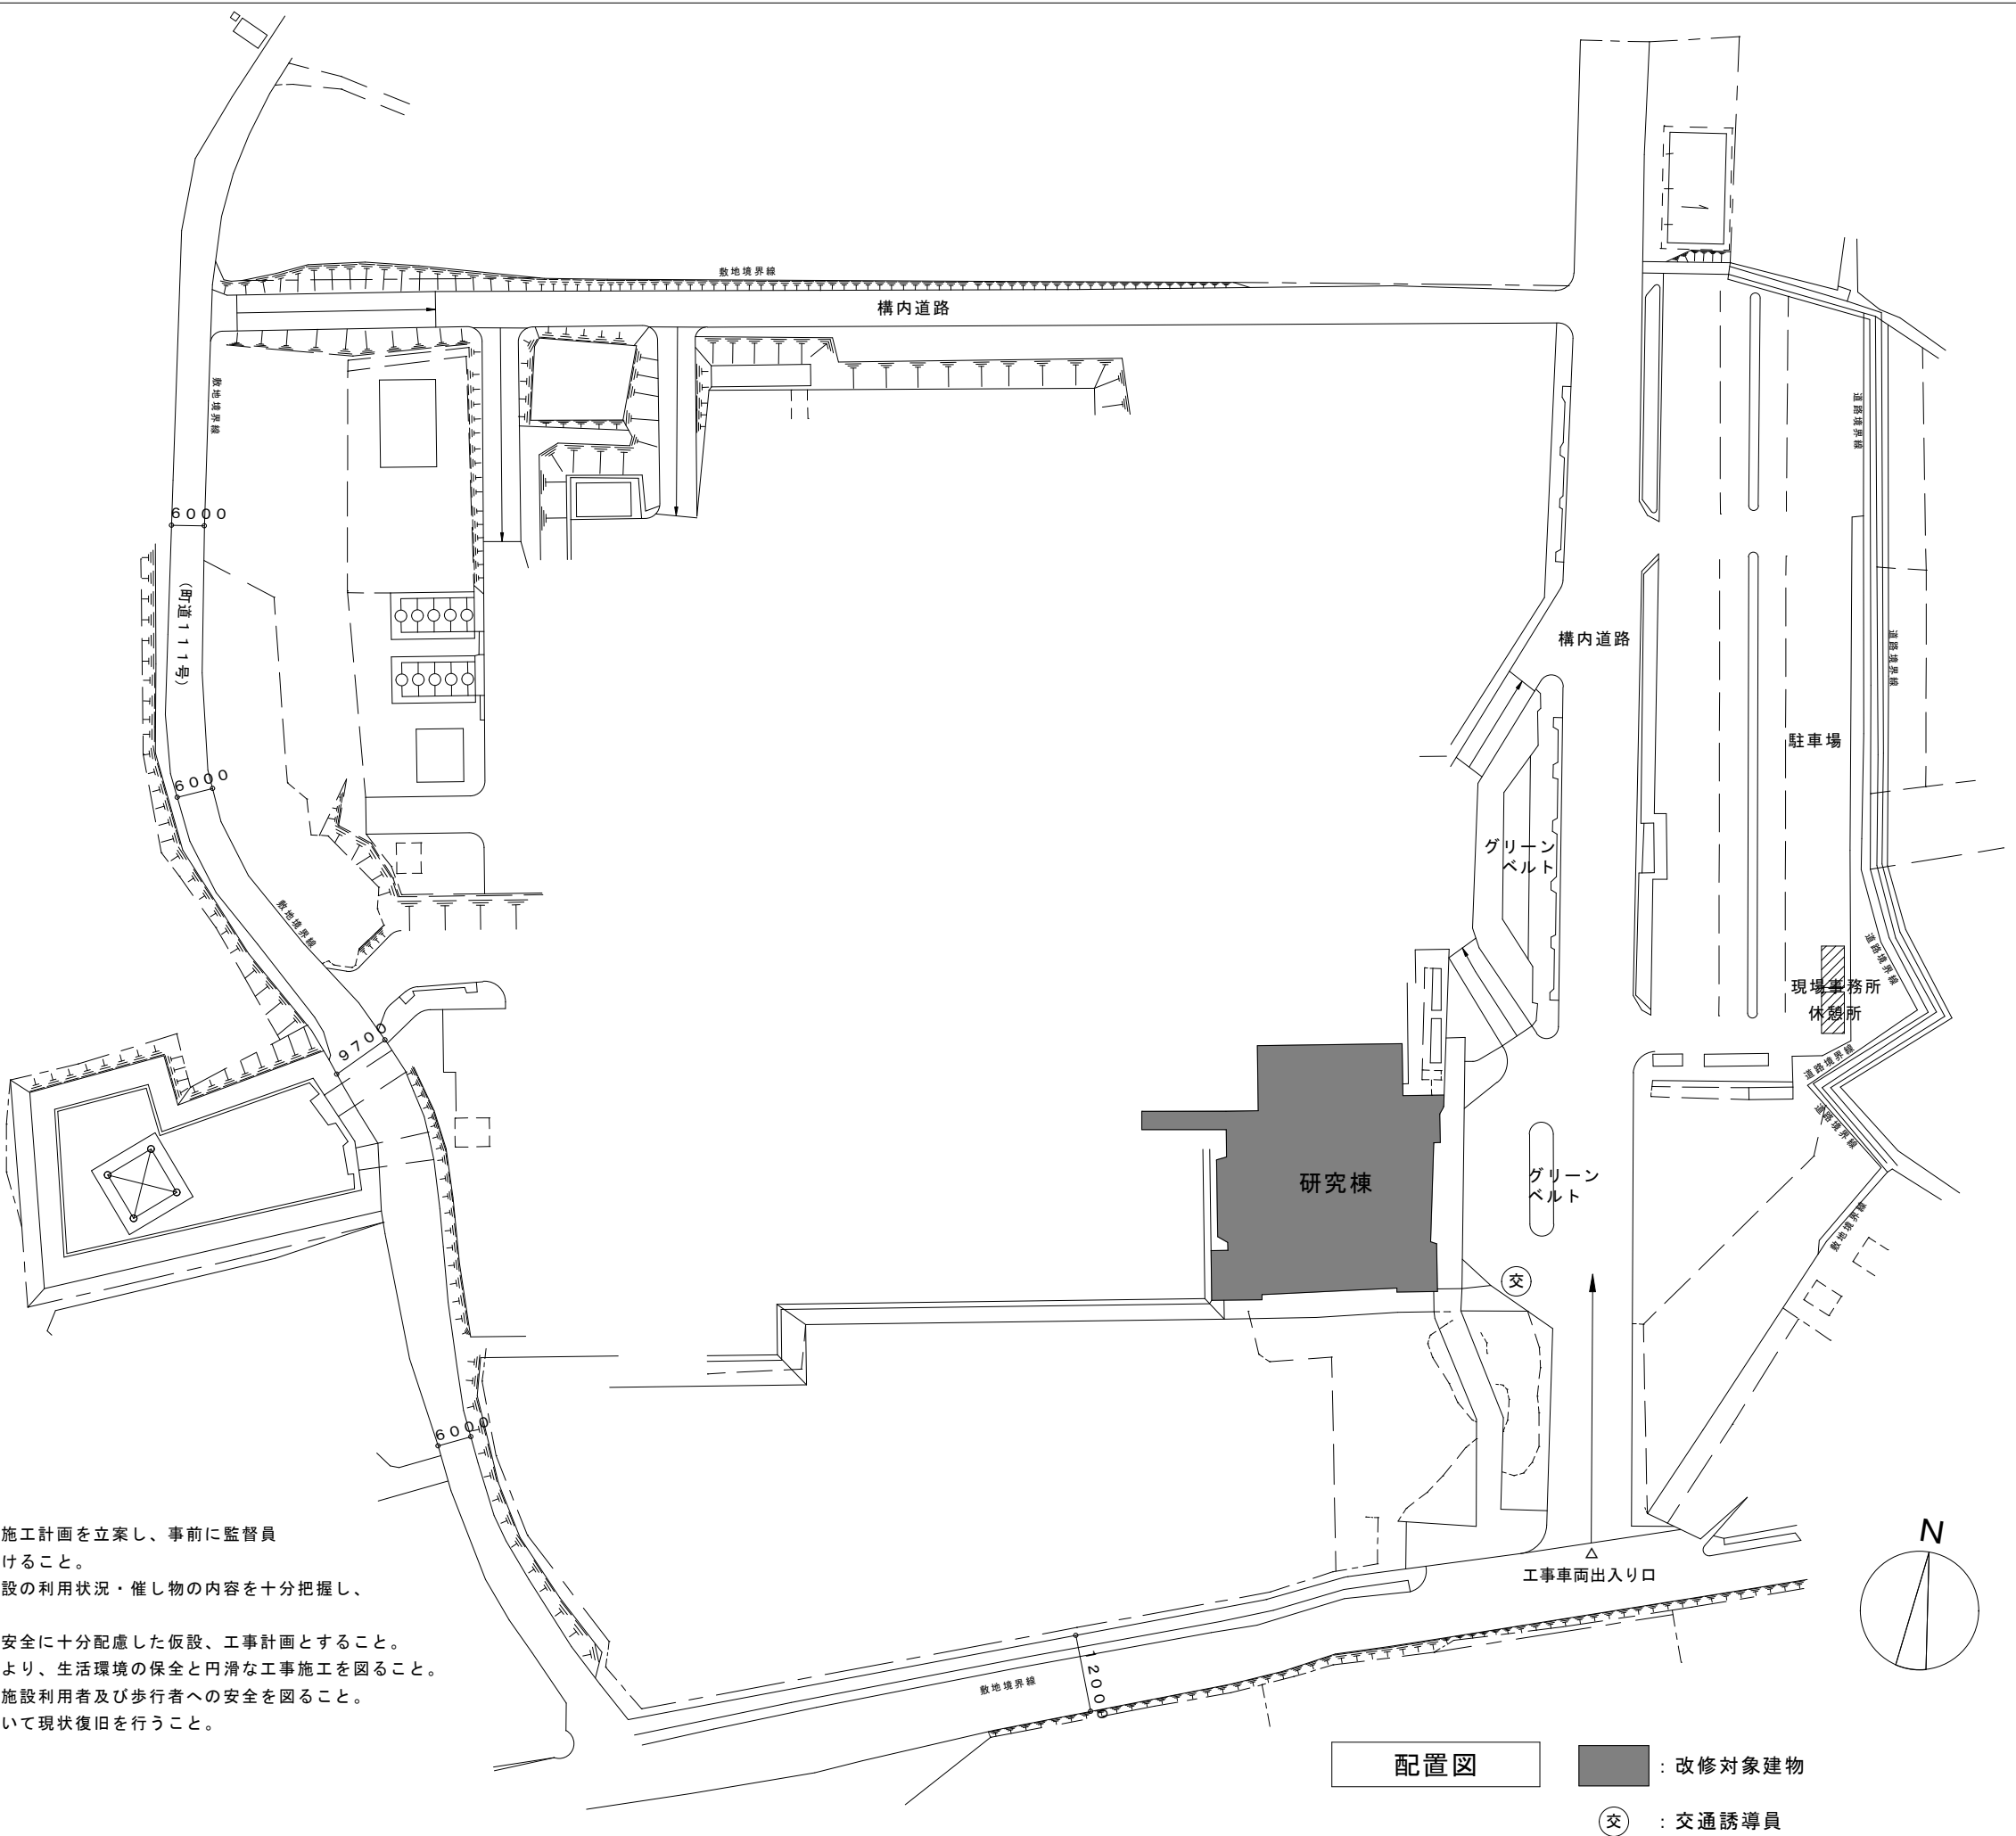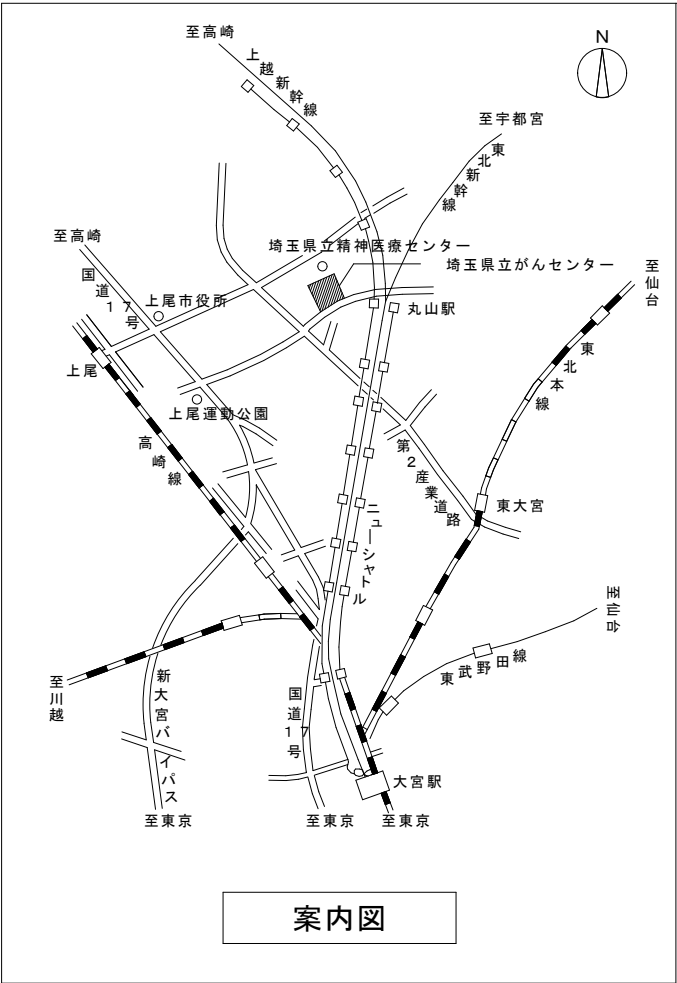


※本仮設計画図は基本参考図とし、施工者が、その責任において施工計画を立案し、事前に監督員
その責任において施工計画を立案し、事前に監督員の承諾を受けること。
※工程計画にあたり、工事開始前に施設及び監督員と協議し、施設の利用状況・催し物の内容を十分把握し、
協力すること。
※随時、使用状況について施設担当者と調整を図り、施設利用の安全に十分配慮した仮設、工事計画とすること。
※建設工事に伴う騒音・振動の発生をできる限り防止することにより、生活環境の保全と円滑な工事施工を図ること。
※工事車両等の搬出入の際には、ガードマン等設置して誘導し、施設利用者及び歩行者への安全を図ること。
※工事における施設の破損・損壊については、請負者の責任において現状復旧を行うこと。

訂正年月日	訂正内容	地方独立行政法人埼玉県立病院機構	本部長	管理幹	主幹	主査	主査	担当	縮尺	作図年月日	工事名称	No. A-05
									NONSCALE	2024/09/13	24がんセンター研究棟防水ほか改修工事	
											図面名称	
											案内図・配置図・仮設計画図（参考図）	

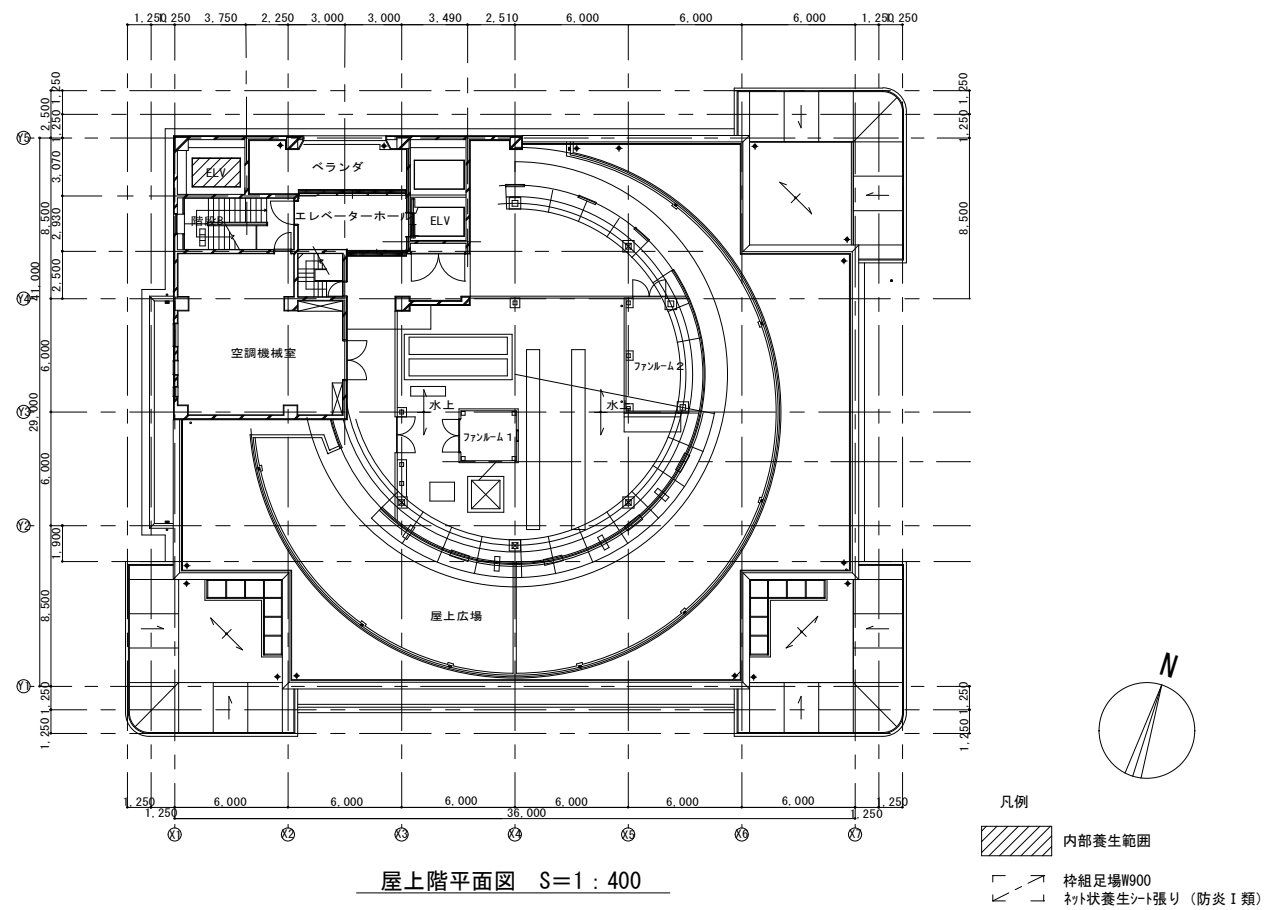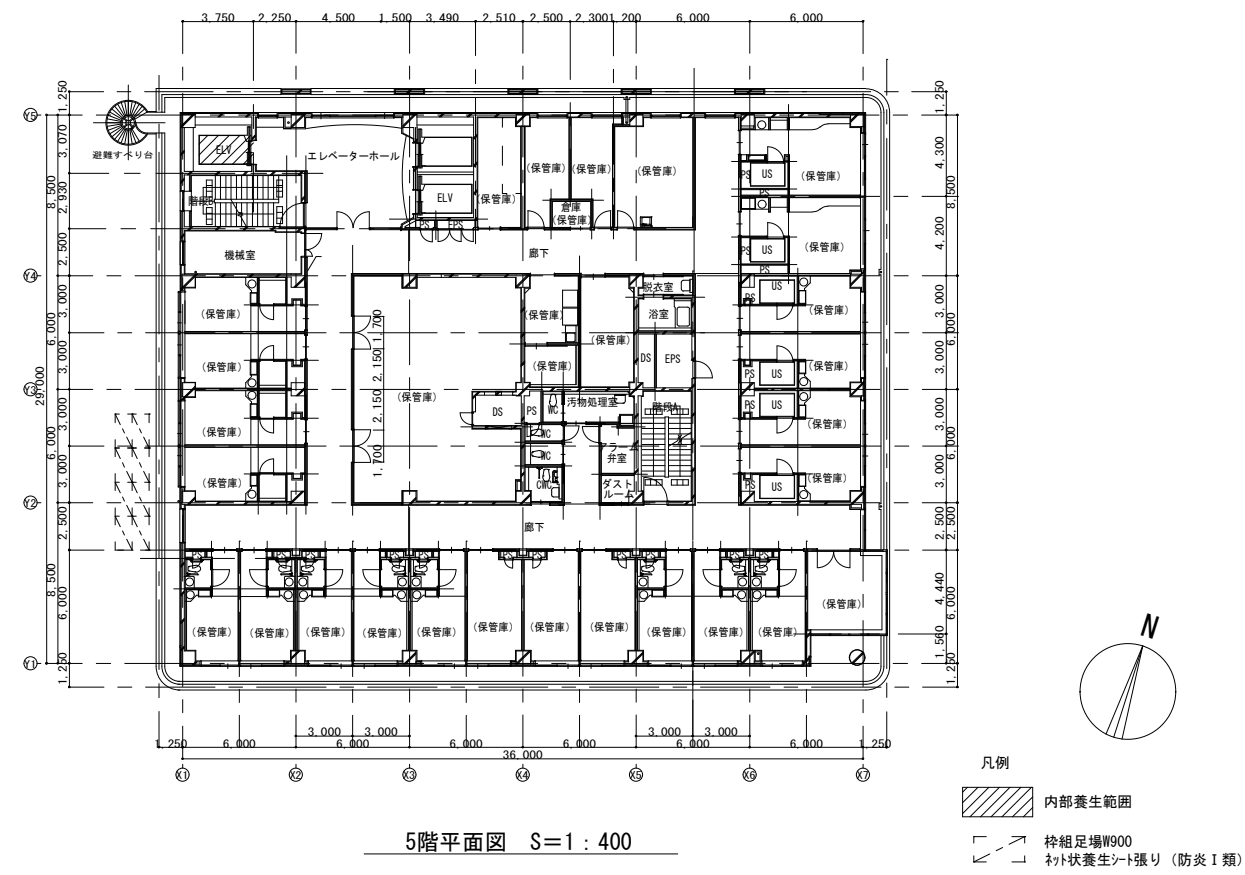


訂正年月日	訂正内容		地方独立行政法人埼玉県立病院機構	本部長	管理幹	主幹	主査	主査	担当	編尺	作図年月日	工事名称	No.
										S=1/200 (A1) S=1/400 (A3)	2024/09/13	2 4 がんセンター研究棟防水ほか改修工事	A - 0 7
												図面名称	
												各階平面図・仮設計画図 2（参考図）	

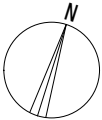

地下 1 階改修平面図 S=1/200

※撤去前に石綿含有建材の分析調査を実施すること。



A - 0 8

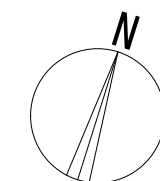

凡例

（防水）：防水工事施工票（1箇所）

[illegible]

 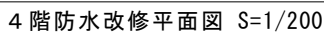


ー既存ー コンクリートコテ押え+アスファルト防水 (A-1) +押えコンクリートt80
ー撤去ー 既存ドレン上皿撤去、既存ルーフドレン廻り処理 (斫り込み・樹脂モルタル修正)
ー改修ー 平場 高圧洗浄+樹脂モルタルノロ引き+ウレタン塗膜防水密着工法X-2 立上り 高圧洗浄+樹脂モルタルノロ引き+ウレタン塗膜防水密着工法X-2 保護塗料 (アクリル樹脂系)、改修用ドレン タテ型 (8箇所) 配管嵩上げ処理、配管鉄製基礎廻りプライマー処理 排水溝両端シール処理 (三角シール)

凡例

（防水）：防水工事施工票（1箇所）


[illegible]

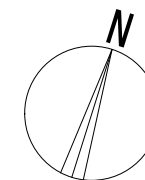

ー既存ー コンクリートコテ押え+アスファルト防水（A-1）+押えコンクリートt80
ー撤去ー 既存ドレン上皿撤去、既存ルーフトレン廻り処理（研り込み・樹脂モルタル修正）
ー改修ー 平場 高圧洗浄+樹脂モルタルノロ引き+ウレタン塗膜防水密着工法X-2 立上り 高圧洗浄+樹脂モルタルノロ引き+ウレタン塗膜防水密着工法X-2 保護塗料（アクリルウレタン系）、改修用ドレン タテ型（8箇所） 配管嵩上げ処理、配管鉄製基礎廻りプライマー処理 排水溝両端シール処理（三角シール）

5 階防水改修平面図 S=1/200


[illegible]

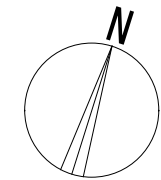

－既存－ コンクリートコテ押え+アスファルト防水（A-1）+押えコンクリートt80
－撤去－ 既存ドレン上皿撤去、既存ルーフドレン廻り処理（研り込み・樹脂モルタル修正）
－改修－ 平場 高圧洗浄+樹脂モルタルノロ引き+ウレタン塗膜防水密着工法X-2 立上り 高圧洗浄+樹脂モルタルノロ引き+ウレタン塗膜防水密着工法X-2 保護塗料（アクリルウレタン系）、改修用ドレン タテ型（8箇所） 配管嵩上げ処理、配管鉄製基礎廻りプライマー処理 排水溝両端シール処理（三角シール）

ー既存ー コンクリートコテ押え+EVA系シート防水+保護モルタル+磁器質タイル貼
ー改修ー 平場 高圧洗浄+樹脂モルタルノロ引き+ウレタン塗膜防水密着工法X-2 立上り 高圧洗浄+樹脂モルタルノロ引き+ウレタン塗膜防水密着工法X-2 保護塗料（アクリルウレタン系）、配管嵩上げ処理、配管鉄製基礎廻りプライマー処理 排水溝両端シール処理（三角シール）

月日	工事名称	No.
4/09/13	2 4 がんセンター研究棟防水ほか改修工事	
	図面名称	A -
	6 階防水改修平面図	

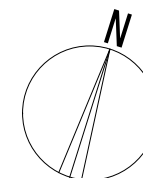


軒天改修仕様

一 既存一 LGS下地+岩綿吸音板t12+捨張GB-Rt9.5
一 撤去一 岩綿吸音板t12+捨張GB-Rt9.5
一 改修一 岩綿吸音板t12+捨張GB-Rt9.5


5 階天井伏図 S=1/200

[illegible]

改修前

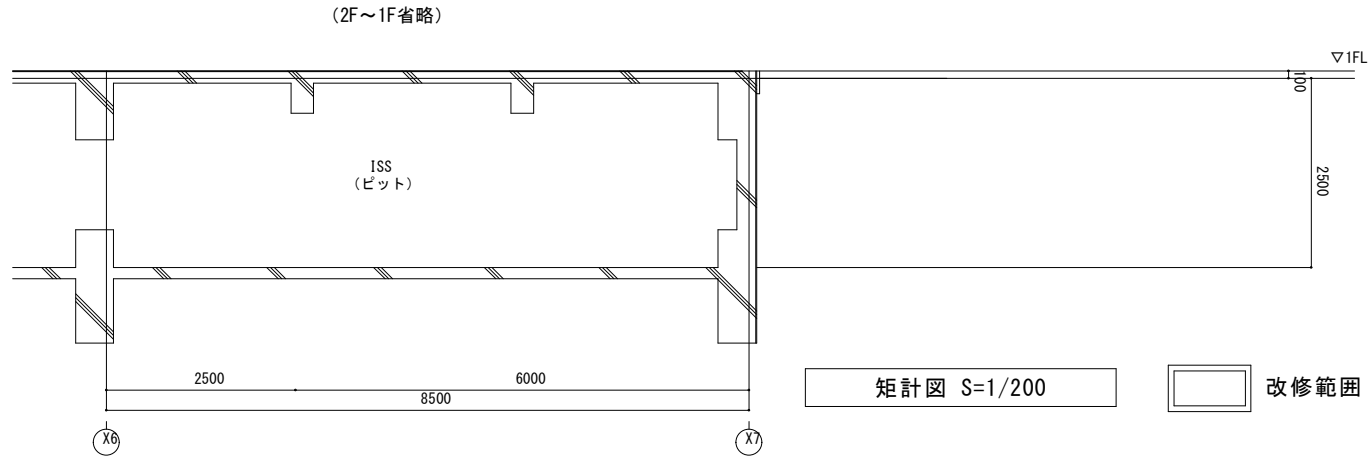

改修後

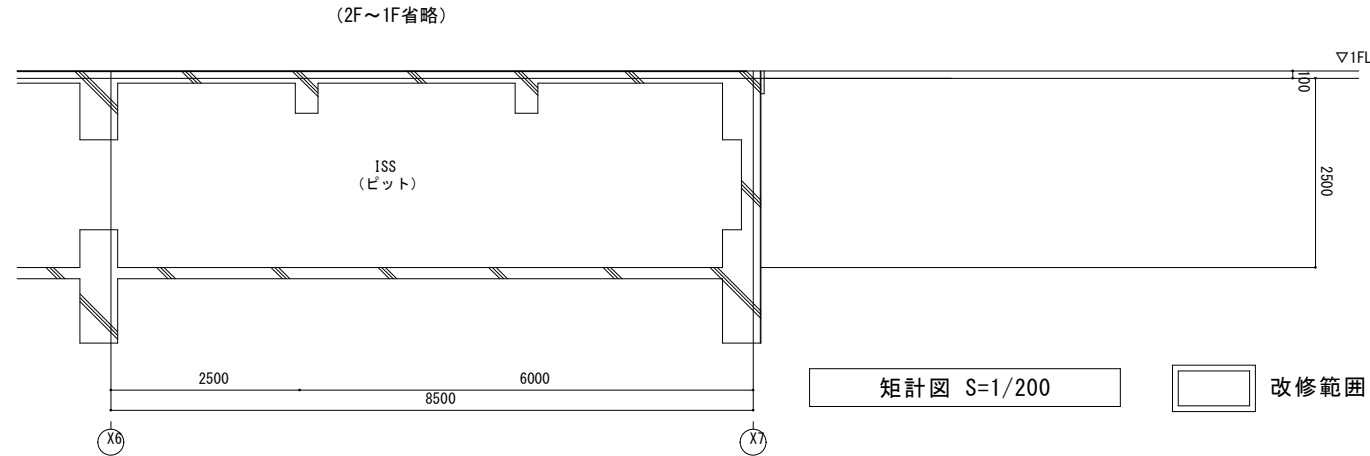[illegible]