
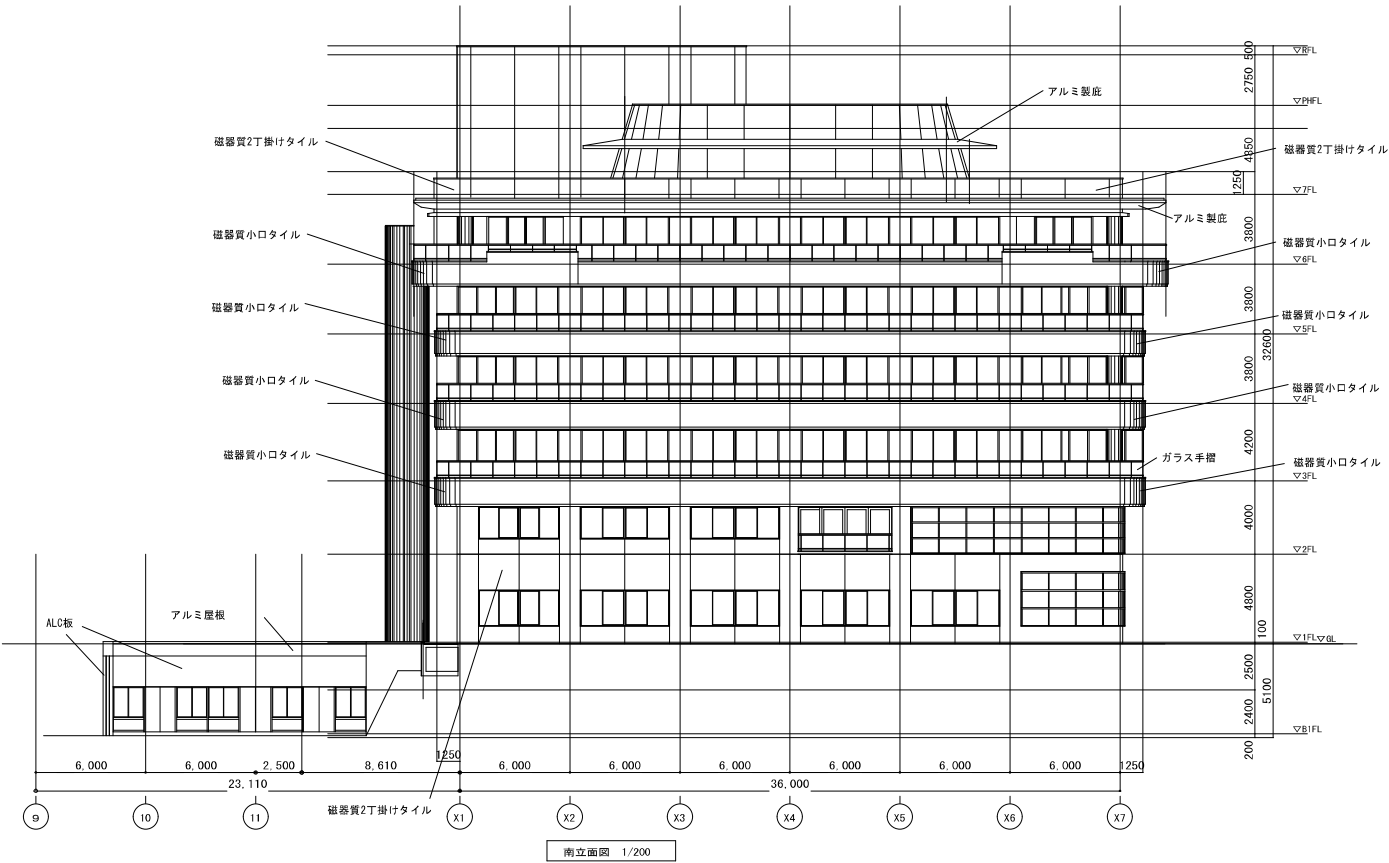
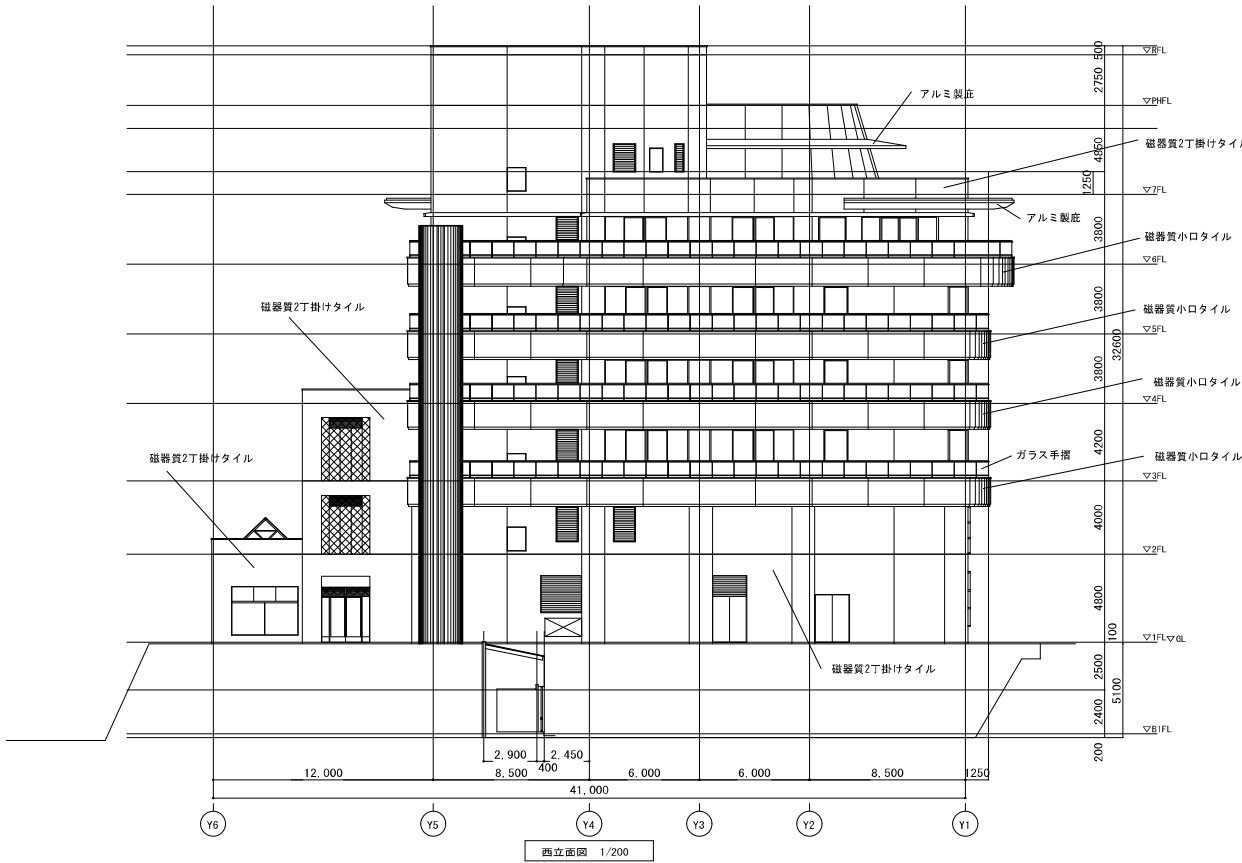


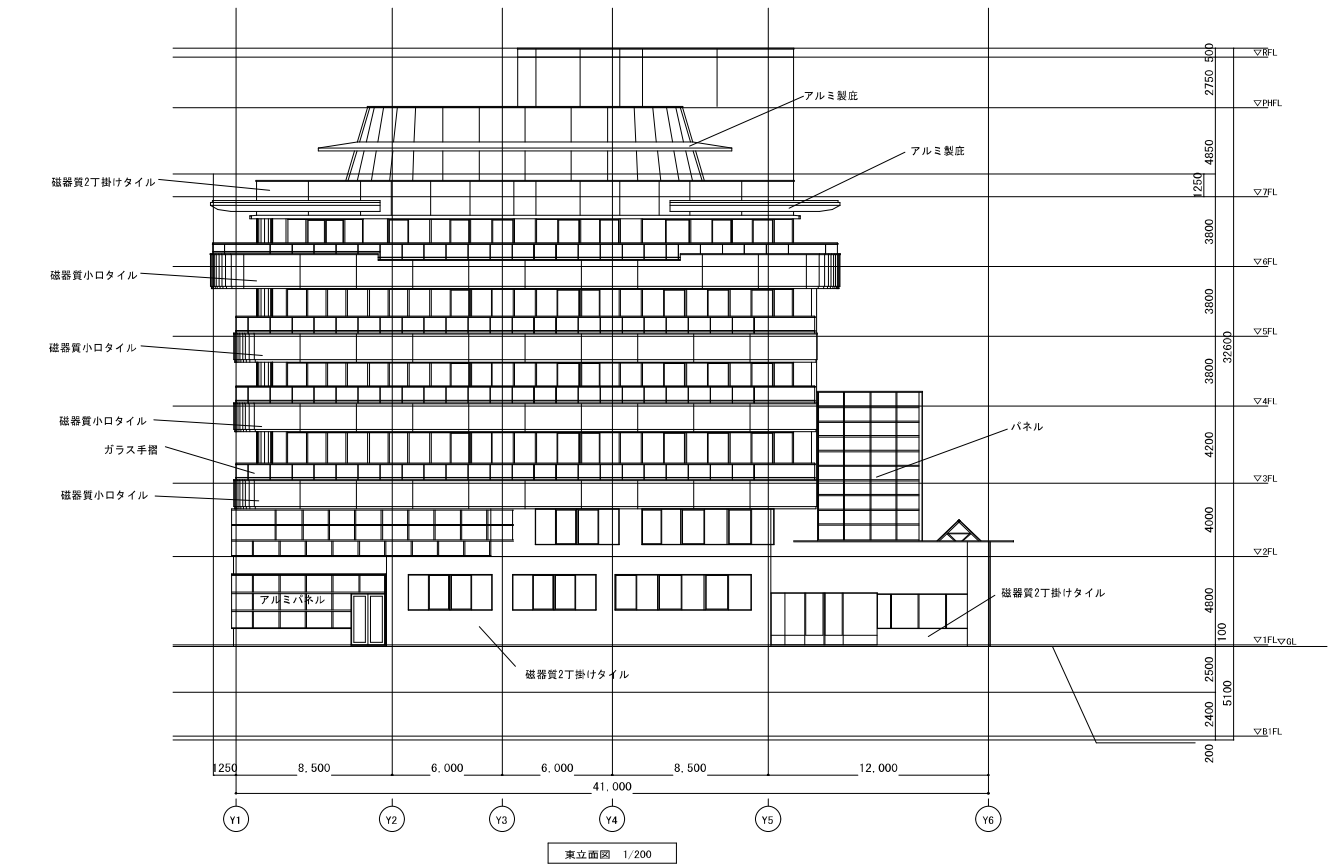


記事

縮尺
S=1:200

工事名称


図面名称
がんセンター研究棟 立面図（現況図）

図番

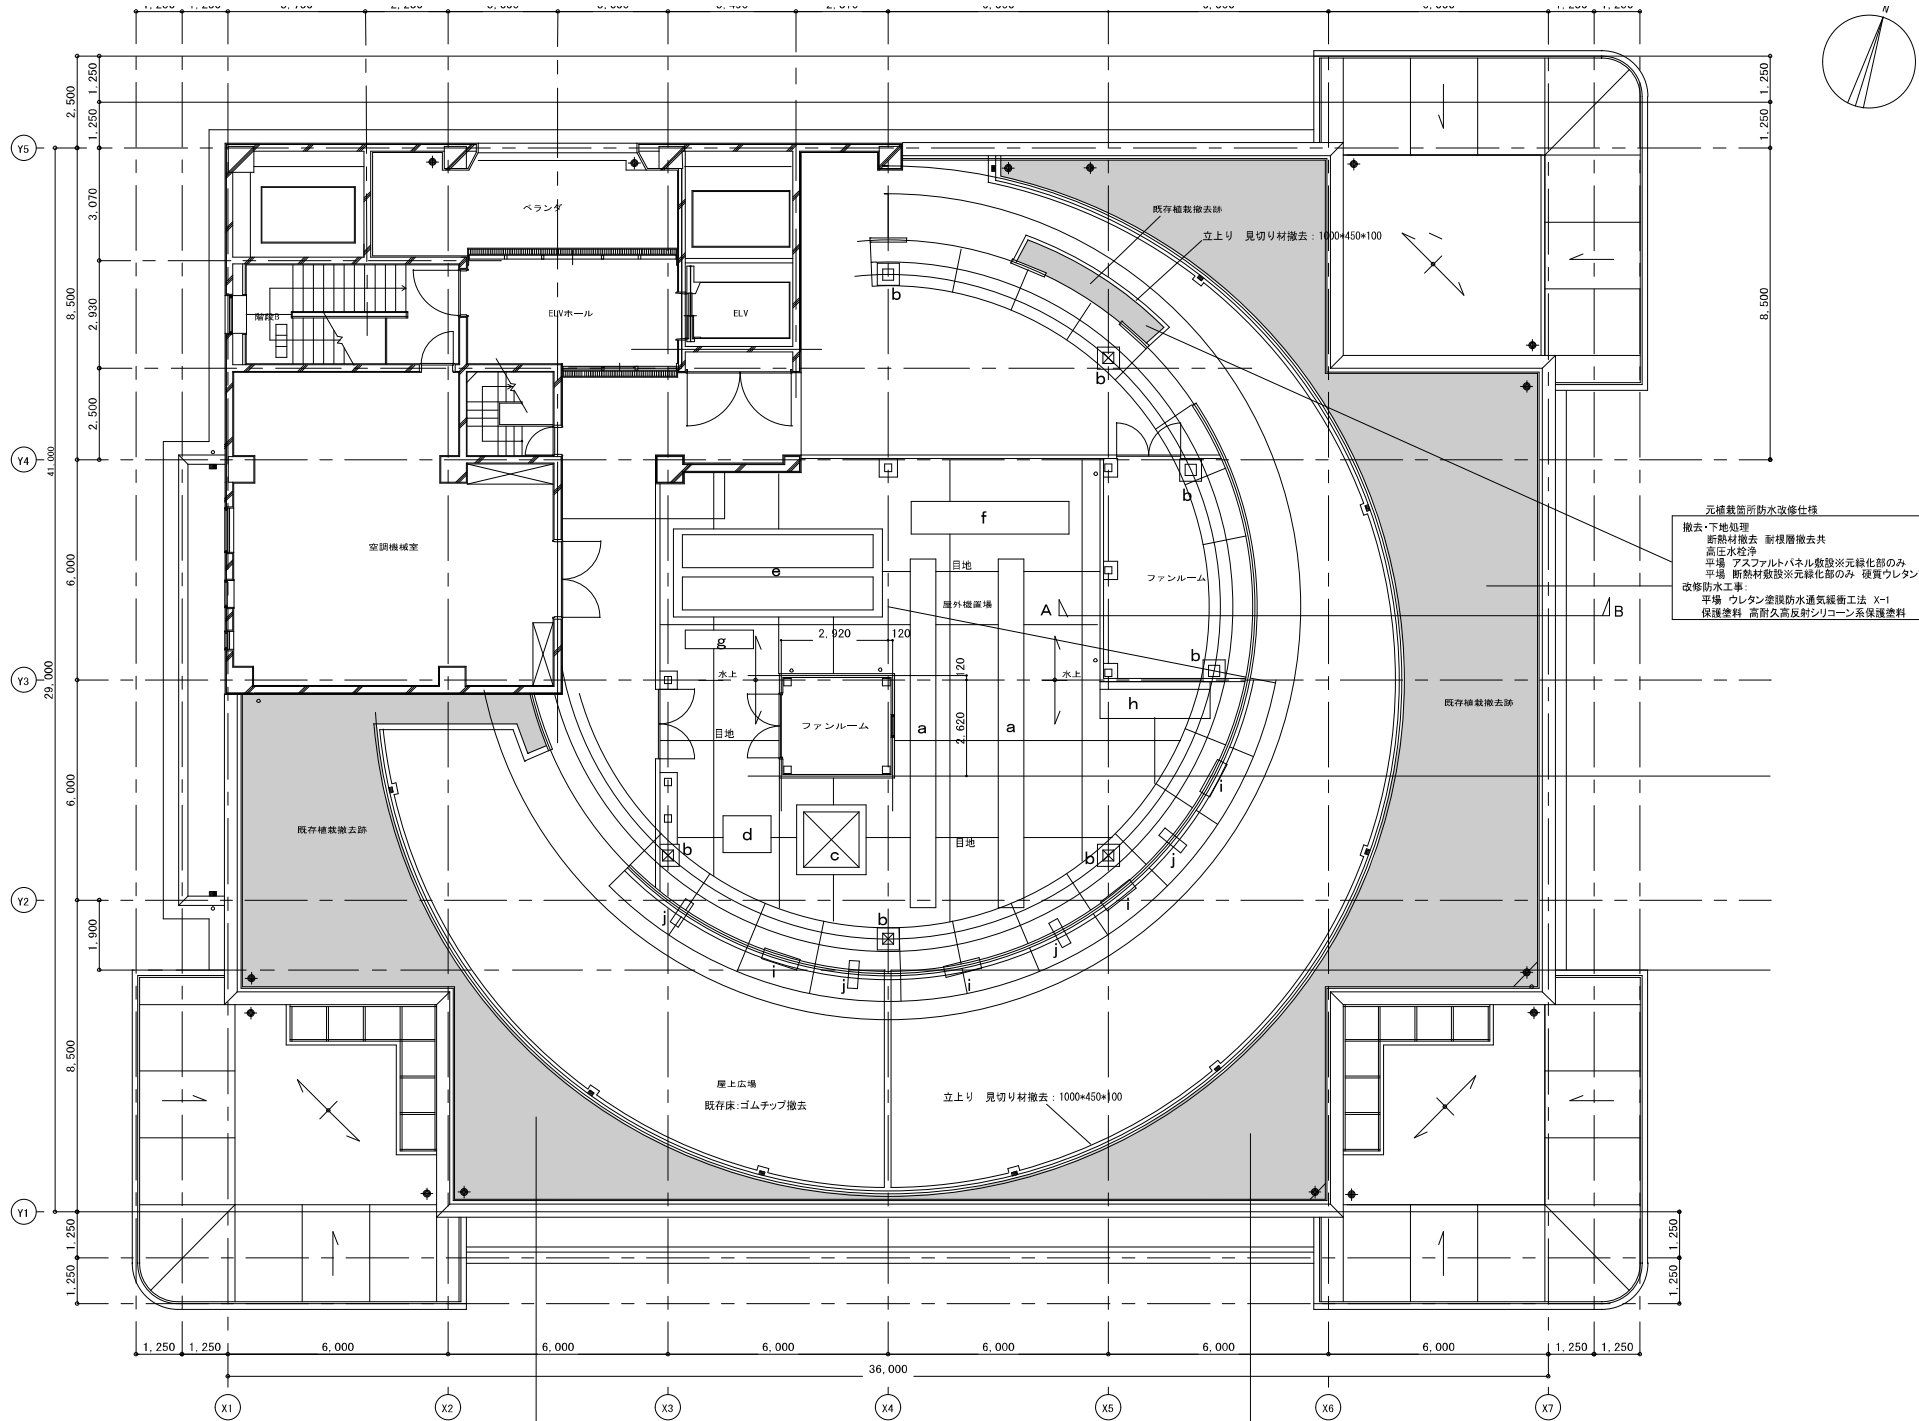

屋上防水改修仕様

撤去・下地処理 立上り 乾式パネル撤去 (73 $\times$ 15) : ラムダ=15 架台廻り 乾式パネル撤去 (73 $\times$ 15) : ラムダ=15 立ち上がり パネル固定金物撤去 上下共 架台廻り パネル固定金物撤去 上下共 立上り 端金物撤去 シール共 架台 端金物撤去 シール共 断熱材撤去 耐根層撤去共 ゴムチップマット撤去 見切り材撤去: 1000 $\times$ 450 $\times$ 100 立上り アスファルト防水 (73 $\times$ 15) 既存のまま 架台 アスファルト防水 (73 $\times$ 15) 既存のまま 入隅 緩衝材撤去 伸縮目地撤去 目地キャップ共 既存ドレン上圧縮部 タテ型 (7箇所) ドレン廻りモルタル撤去 高圧水洗浄 平場 平滑処理 (緑化部除く) ポリマーセメント樹脂モルタル引き厚塗り 立上り 平滑処理 ポリマーセメント樹脂モルタル引き 架台立上り 平滑処理 ポリマーセメント樹脂モルタル引き 架台天端 平滑処理 ポリマーセメント樹脂モルタル引き ベンチ基礎撤去部 平滑処理 ポリマーセメント樹脂モルタル引き 緩衝材撤去部 処理 シール材又はモルタル埋め 伸縮目地撤去部 処理 バックアップ材入りウレタンモルタル充填 平場 緩衝材撤去部 処理 シール材又はモルタル埋め ※緑化部との取り合い、見切り材撤去部 平場 アスファルトパネル敷設※元緑化部のみ 平場 断熱材敷設※元緑化部のみ 硬質ウレタンフォーム断熱 ルーバー支持基礎 鉄部シール処理 300 $\times$ 300 アンテナ基礎 鉄部シール処理 700 $\times$ 700mm ドレーン(アンテナ)シール処理 避雷針 一時撤去・再設置 配管基礎 一時撤去・再設置 (3箇所)	改修防水工事: 平場 ウレタン塗膜防水通気緩衝工法 X-1 立上り ウレタン塗膜防水密着防水 X-2 架台立上り ウレタン塗膜防水密着防水 X-2 架台天端 ウレタン塗膜防水密着防水 X-2 ベンチ基礎撤去部 ウレタン塗膜防水密着防水X-2 ベンチ基礎撤去部 保護塗料 高耐久高反射シリコーン系保護塗料 保護塗料 高耐久高反射シリコーン系保護塗料 改修用ドレン断設 鋼製ドレン タテ型 (7箇所) 断気筒 新設 ステンレス製
---	---

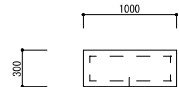

下地処理
高圧水洗浄
架台立上り 平滑処理 ポリマーセメント樹脂モルタル引き
架台天端 平滑処理 ポリマーセメント樹脂モルタル引き
防水改修
架台立上り ウレタン塗膜防水密着防水 X-2
架台天端 ウレタン塗膜防水密着防水 X-2
保護塗料 高耐久高反射シリコーン系保護塗料

下地処理
架台廻り 乾式パネル撤去 (73 $\times$ 15) 含有)
立上り パネル固定金物撤去 上下共
立上り アスファルト防水 (73 $\times$ 15) 含有) 既存のまま
高圧水洗浄
立上り 平滑処理 ポリマーセメント樹脂モルタル引き
防水改修
立上り ウレタン塗膜防水密着防水 X-2
保護塗料 高耐久高反射シリコーン系保護塗料

j:詳細図

元植栽箇所防水改修仕様
撤去・下地処理
断熱材撤去 耐根層撤去共
高圧水洗浄
平場 アスファルトパネル敷設※元緑化部のみ
平場 断熱材敷設※元緑化部のみ 硬質ウレタンフォーム断熱
改修防水工事:
平場 ウレタン塗膜防水通気緩衝工法 X-1
保護塗料 高耐久高反射シリコーン系保護塗料

元植栽箇所防水改修仕様
撤去・下地処理
断熱材撤去 耐根層撤去共
高圧水洗浄
平場 アスファルトパネル敷設※元緑化部のみ
平場 断熱材敷設※元緑化部のみ 硬質ウレタンフォーム断熱
改修防水工事:
平場 ウレタン塗膜防水通気緩衝工法 X-1
保護塗料 高耐久高反射シリコーン系保護塗料

元通路箇所防水改修仕様
撤去・下地処理
ゴムチップマット撤去
高圧水洗浄
平場 平滑処理 (緑化部除く) ポリマーセメント樹脂モルタル引き厚塗り
改修防水工事:
平場 ウレタン塗膜防水通気緩衝工法 X-1
保護塗料 高耐久高反射シリコーン系保護塗料

下地処理
架台廻り 乾式パネル撤去 (73 $\times$ 15) 含有)
立ち上がり パネル固定金物撤去 上下共
立上り アスファルト防水 (73 $\times$ 15) 含有) 既存のまま
高圧水洗浄
立上り 平滑処理 ポリマーセメント樹脂モルタル引き
防水改修
立上り ウレタン塗膜防水密着防水 X-2
保護塗料 高耐久高反射シリコーン系保護塗料

元植栽箇所防水改修仕様
撤去・下地処理
断熱材撤去 耐根層撤去共
高圧水洗浄
平場 アスファルトパネル敷設※元緑化部のみ
平場 断熱材敷設※元緑化部のみ 硬質ウレタンフォーム断熱
改修防水工事:
平場 ウレタン塗膜防水通気緩衝工法 X-1
保護塗料 高耐久高反射シリコーン系保護塗料

下地処理
架台廻り 乾式パネル撤去 (73 $\times$ 15) 含有)
立ち上がり パネル固定金物撤去 上下共
立上り アスファルト防水 (73 $\times$ 15) 含有) 既存のまま
高圧水洗浄
立上り 平滑処理 ポリマーセメント樹脂モルタル引き
防水改修
立上り ウレタン塗膜防水密着防水 X-2
保護塗料 高耐久高反射シリコーン系保護塗料

平場 設置修正
立上り 見切り材撤去: 1000 $\times$ 450 $\times$ 100
モルタル埋め及びモルタル修正
※緑化部との取り合い、見切り材撤去部

A~B改修断面詳細図S=1:50

訂正年月日	訂正内容

縮尺 S=1/50 (A1) S=1/100 (A3)	作図年月日	工事名称	No.
		図面名称 がんセンター研究棟	