


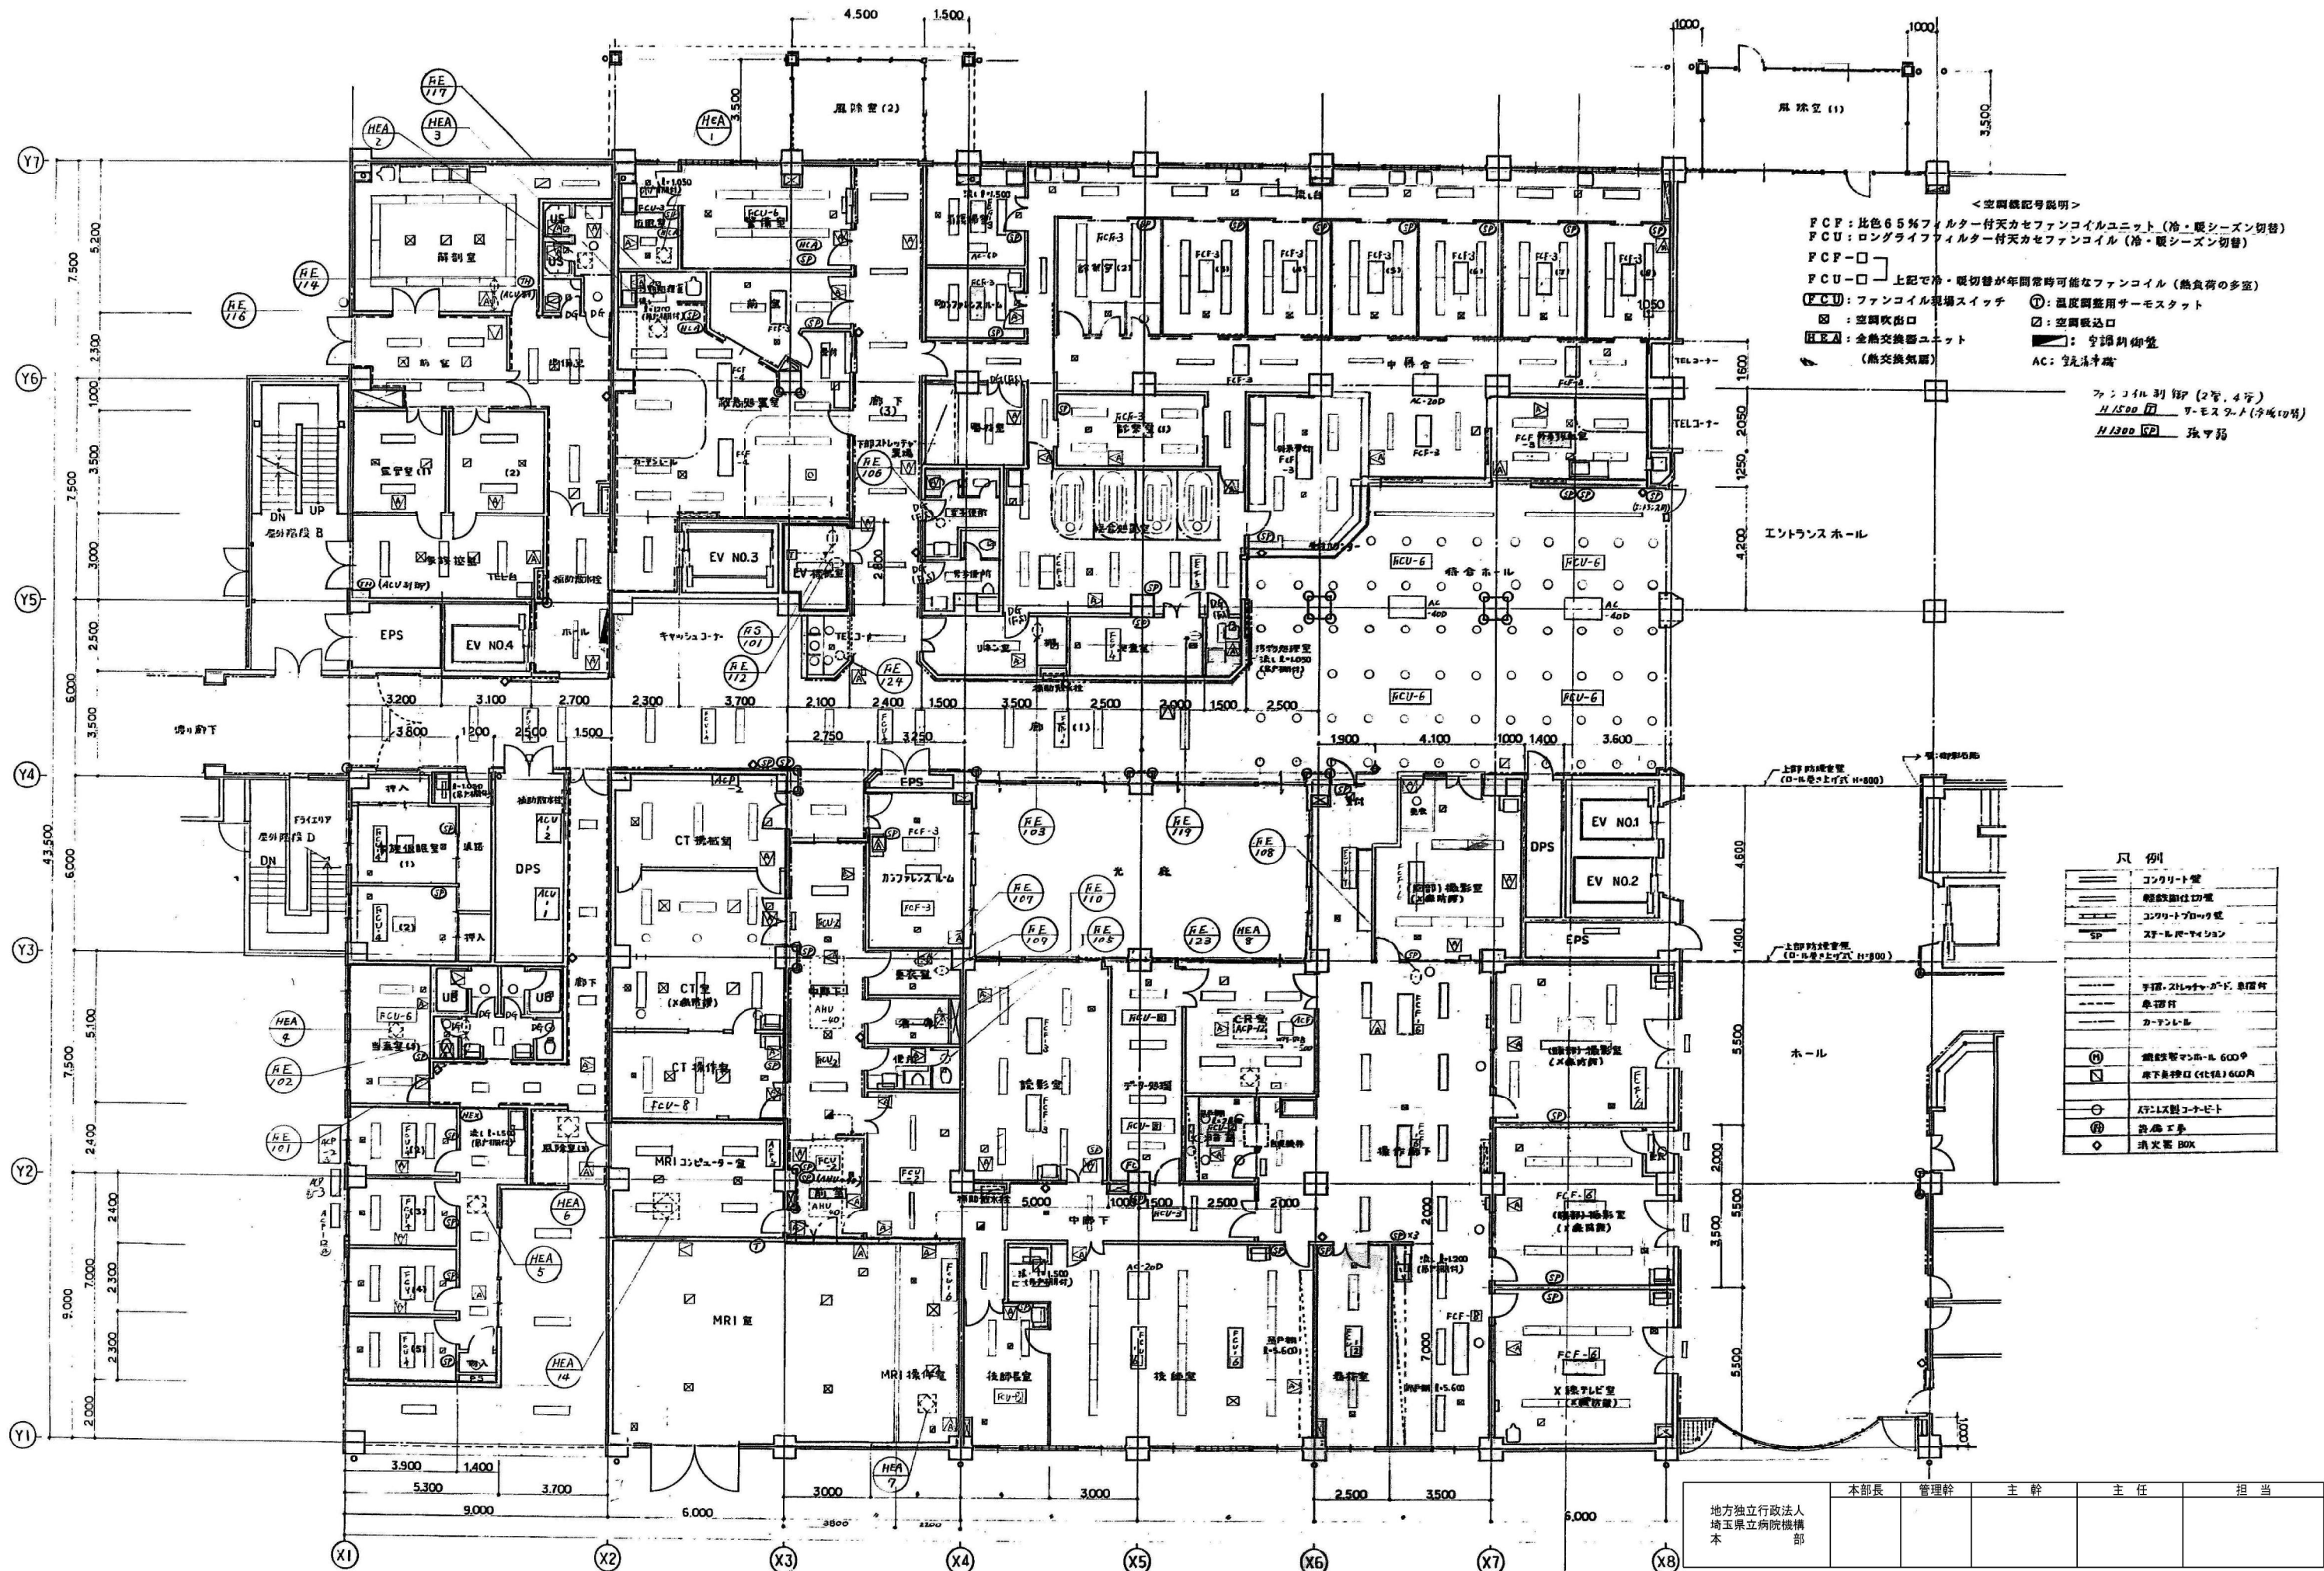


<空調機記号説明>
FCF: 比色65%フィルター付天カセファンコイルユニット (冷・暖シーズン切替)
FCU: ロングライフフィルター付天カセファンコイル (冷・暖シーズン切替)
FCF-□: 上記で冷・暖切替が年間常時可能なファンコイル (熱負荷の多室)
FCU: ファンコイル現場スイッチ
□: 空調機出口
HEA: 全熱交換器ユニット (熱交換気流)
AC: 空気清浄機
①: 温度調整用サーモスタット
②: 空調機入口
ファンコイル制御 (2管, 4管)
H1500 ①: サーモスタット (冷暖切替)
H1300 ②: 換気扇

凡例

コンクリート壁
軽量コンクリート壁
コンクリートブロック壁
スチールベ-メ-ション
手摺・スレ-ヤ-ガード・車道付
車道付
カーテン
①: 鋼鉄管マ-ル 600φ
②: 鋼鉄管マ-ル (仕込) 600φ
③: 鋼鉄管マ-ル コ-ナ-ビ-ト
④: 鋼鉄管マ-ル
⑤: 消火器 BOX

地方独立行政法人 埼玉県立病院機構 本部	本部長	管理幹	主幹	主任	担当
----------------------------	-----	-----	----	----	----

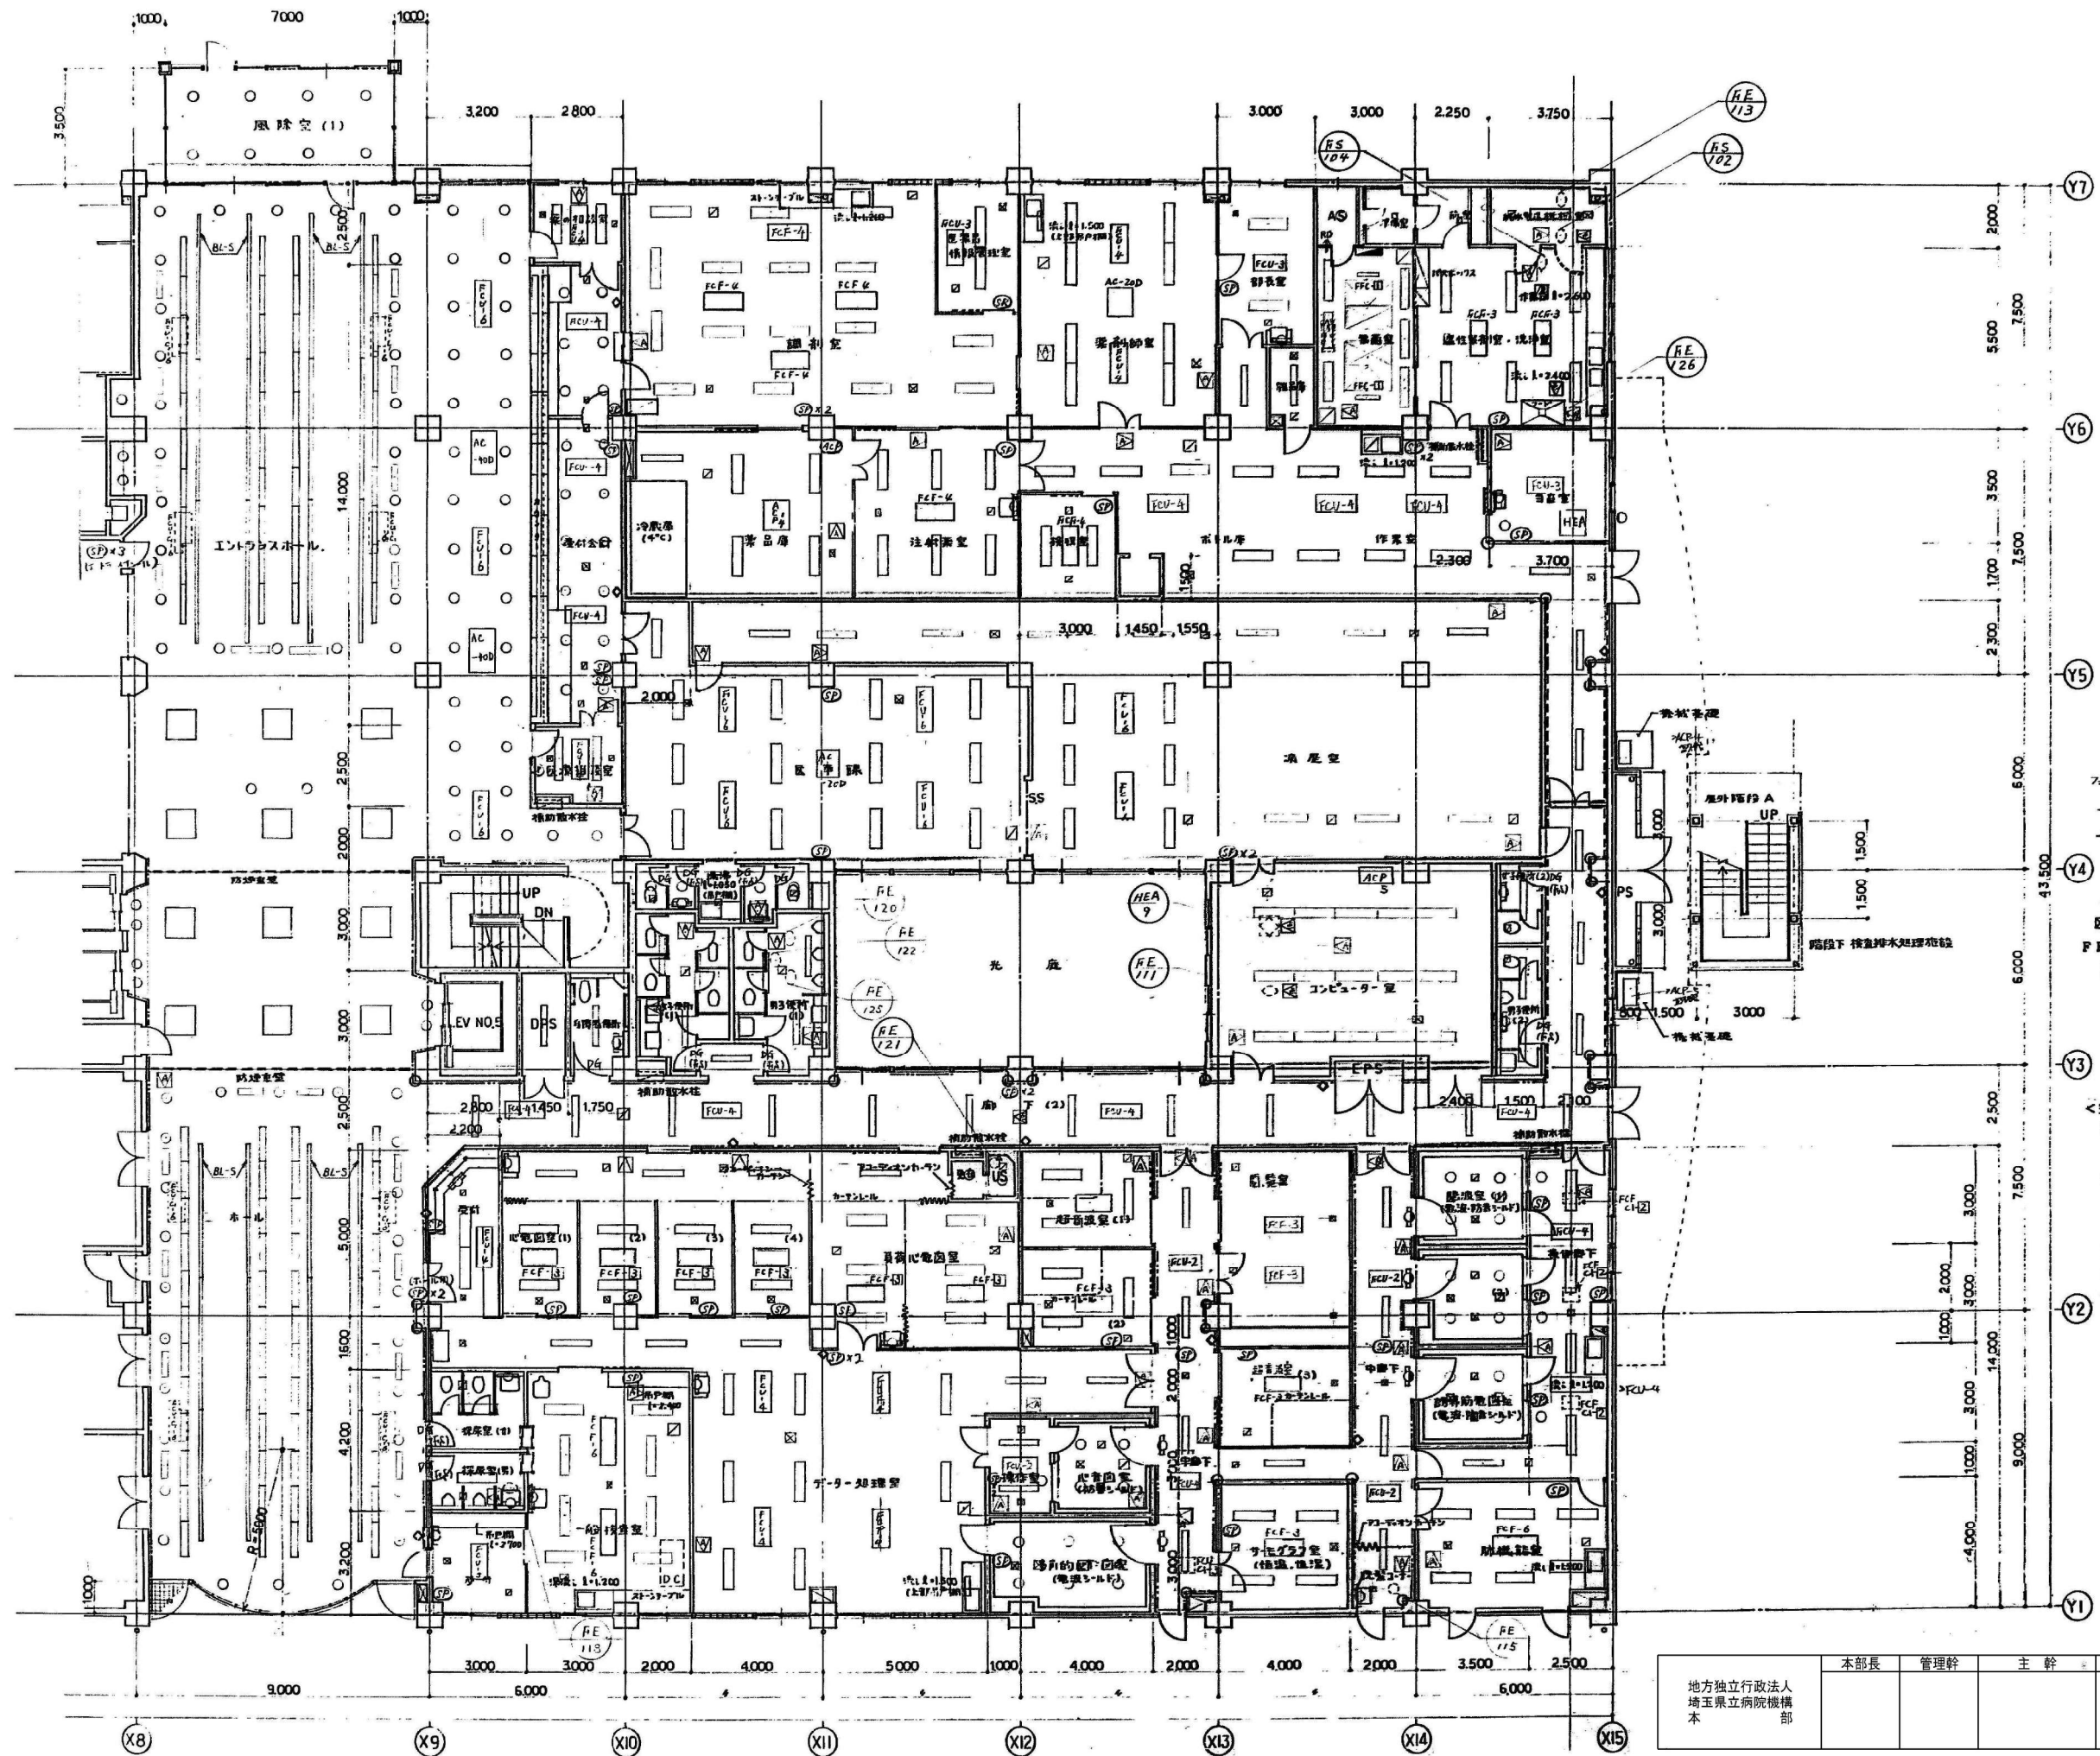

ファンコイル制御 (2管, 4管)
 H1500 ① 変モスタット (冷・暖切替)
 H1300 ② 張ヤ箱

クリーンファンコイル関係
 ① : 高性能フィルター 99.9%以上
 FCC : 高性能フィルター付ファンコイル
 (冷・暖は年間任意切替可能)

<空調機記号説明>
 FCCF : 比色65%フィルター付
 天カセファンコイルユニット
 (冷・暖シーズン切替)
 FCU : ロングライフフィルター付
 天カセファンコイル
 (冷・暖シーズン切替)

FCCF-□ : 上記で冷・暖切替が年間常時
 FCU-□ : 可能なファンコイル
 (熱負荷の多室)

(FCU) : ファンコイル現場スイッチ
 ① : 温度調整用変モスタット
 AC : 空気清浄機

地方独立行政法人 埼玉県立病院機構 本部	本部長	管理幹	主幹	主任	担当